


建築概要

工 事 名	コミュニティ消防センター新築工事
建 築 場 所	上北郡百石町字堀ノ内206-2
敷 地 面 積	247.93㎡
建 築 面 積	49.68㎡
1階床面積	49.68㎡
2階床面積	49.68㎡
延床面積	99.36㎡
工 期	平成6年12月 日～平成7年3月22日

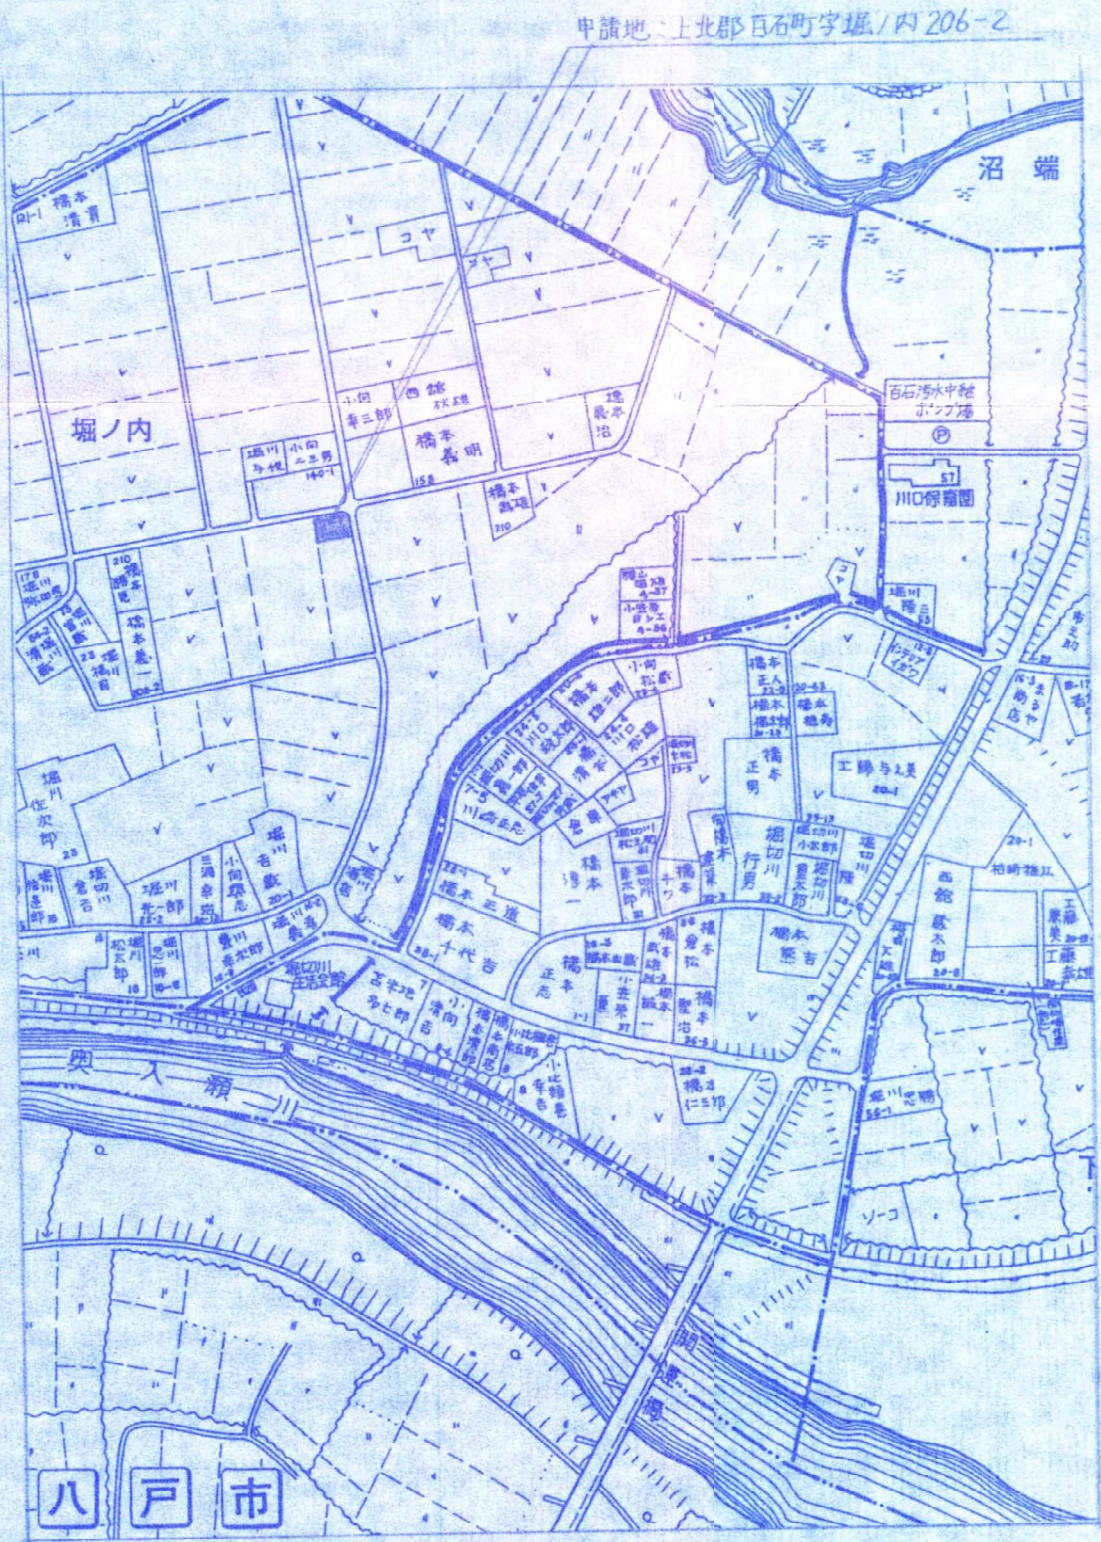


案内図

仕 上 表


外部仕上表	屋 根	長尺カラー鉄板、アスファルトフェルト 22 kg、野地板φ9mm														
	軒 天	マジックエース、一部有孔														
	外 壁	タイバックシート下地、鉄板サイディング縦張														
	建 具	外廻り二重サッシ、1階一重サッシ														
	基 礎	鉄筋コンクリート布基礎、床下土間シート敷														
内部仕上表	木 材	土台：防腐土台4.0寸、柱：1F 4.0寸 2F 3.5寸														
	断 熱 工 法	2Fグラスウール、天井φ100mm、床φ100mm、壁φ100mm														
	室 名	床	巾 木	壁	天 井	天井高	備 考	電 灯	ス イ ッ チ	サイ ン	コンセント	水 栓	ガ ス 栓	電話用配管		
	1F玄 関	土間コンクリート	モルタル巾木	石膏ボード φ9.5mm	石 膏 ボ ー ド		下駄箱	1	1	1	1					
	消防水防資料倉庫	土間コンクリート	モルタル巾木	化粧石膏ボードφ9mm	化粧石膏ボード		オーバースライダー-3400x2700	2			2					
	階 段	木 製	木 製	化粧石膏ボードφ9mm	化粧石膏ボード		木製手摺	1	1							
	給 湯 室	合板フロア	木 製	化粧石膏ボードφ9mm	化粧石膏ボード	2400	流し台、換気扇	1	1		2	1	1			
	研 修 室	タ タ ミ	タタミ寄せ	化粧石膏ボードφ9mm	化粧石膏ボード	2400	換気扇2ヶ所	3	1		2					
	便 所	クッションフロア	ソフト巾木	化粧石膏ボードφ9mm	化粧石膏ボード	2400	兼月便器	1	1							
	物 入	ラワン合板φ5.5mm	木 製	石膏ボード φ9.5mm	石 膏 ボ ー ド	2400	枕棚									

化粧石膏ボードφ9mm 導不燃 2016号
その他：便槽

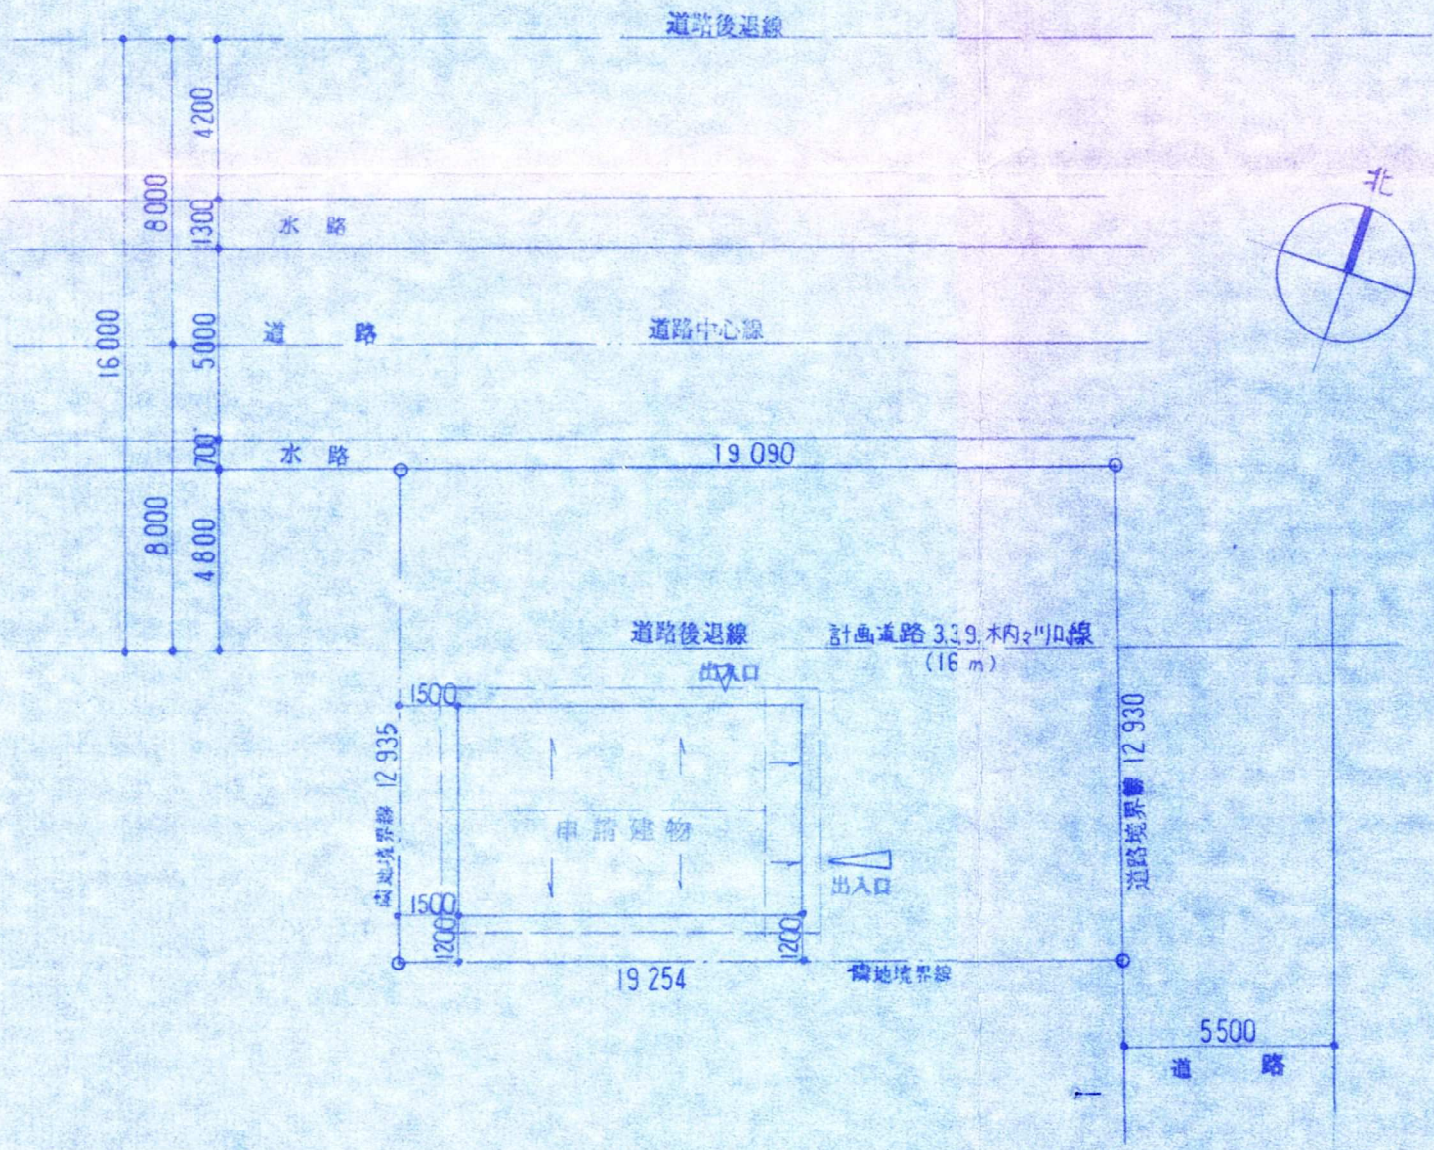


配置図 S=1/200

訂正	月. 日		設計年月日	設計	検 図	承認印	工事名称	図面番号
	.			製 図	担 当	承認年月日	図面名称	
	.						縮 尺	

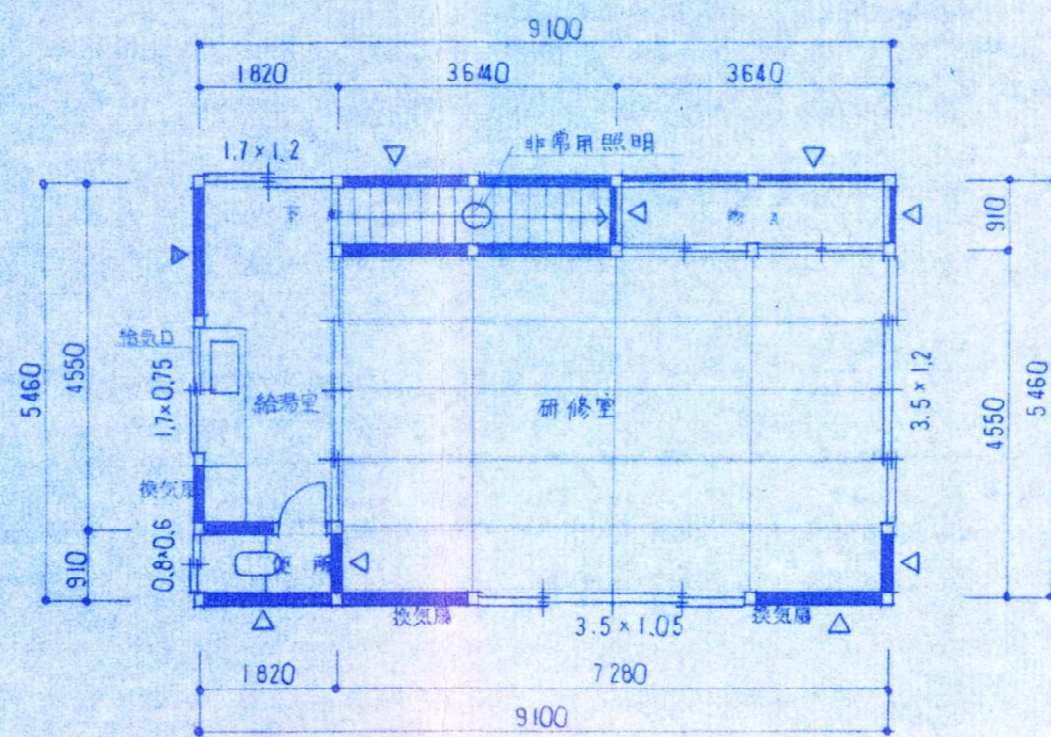


2 階平面図 S = 1/100

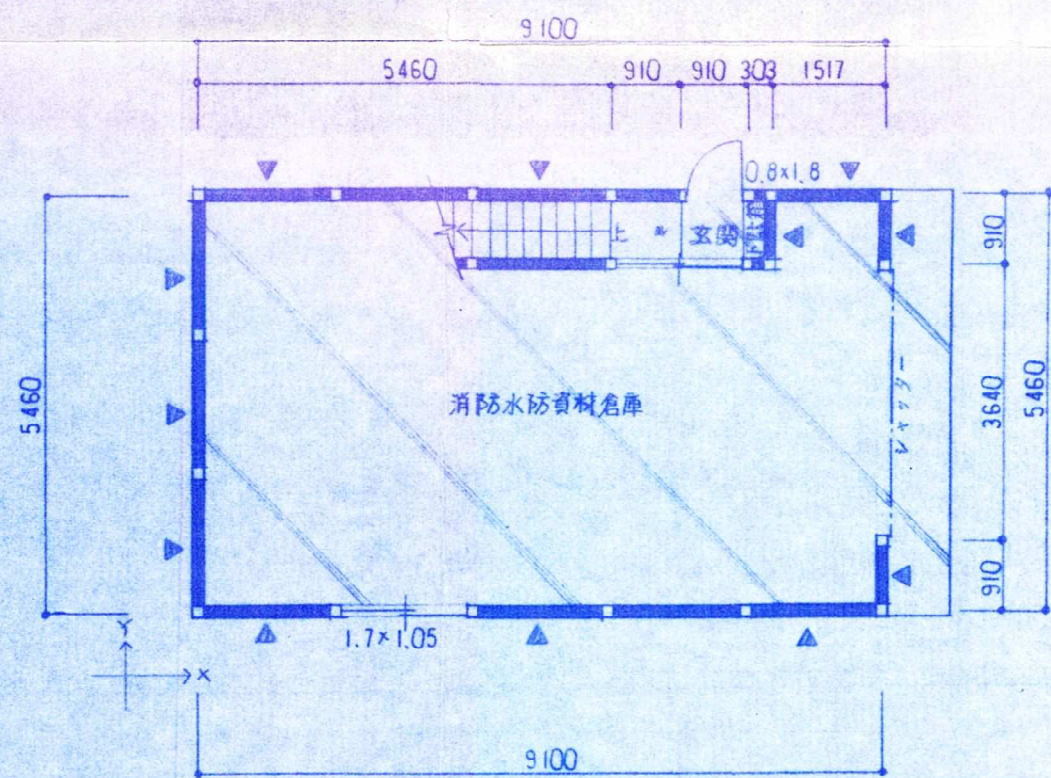


1 階平面図 S = 1/100

凡 例


- ⊕ : 柱脚を金物にて補強
- ▽ : すじかい 90×45 1方向
- ▼ : すじかい 90×45 両向き
- : 非常用照明

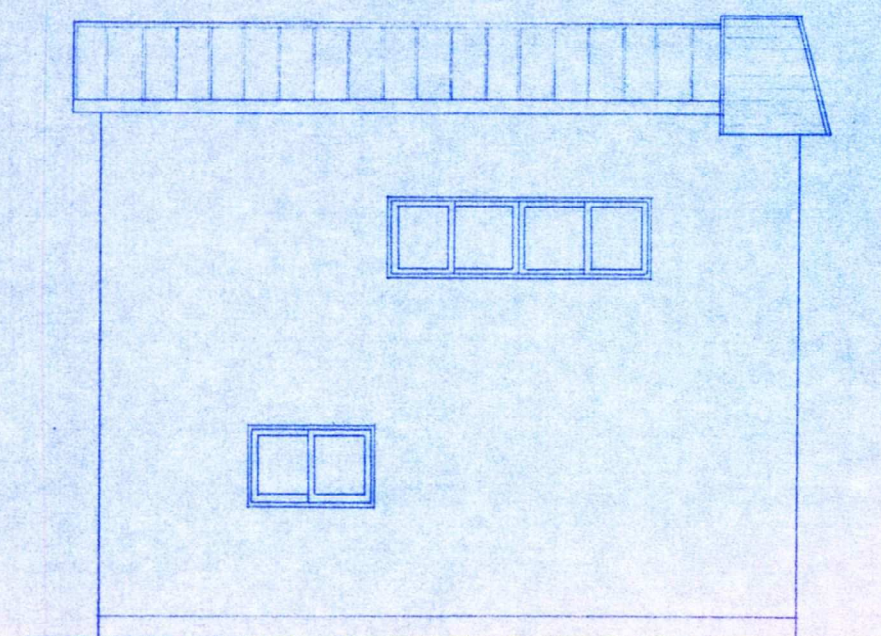


南立面図 S = 1/100

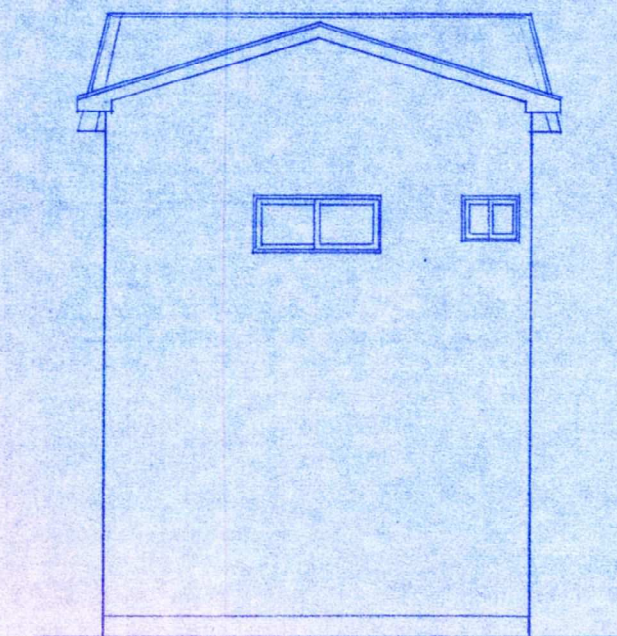

西立面図 S = 1/100

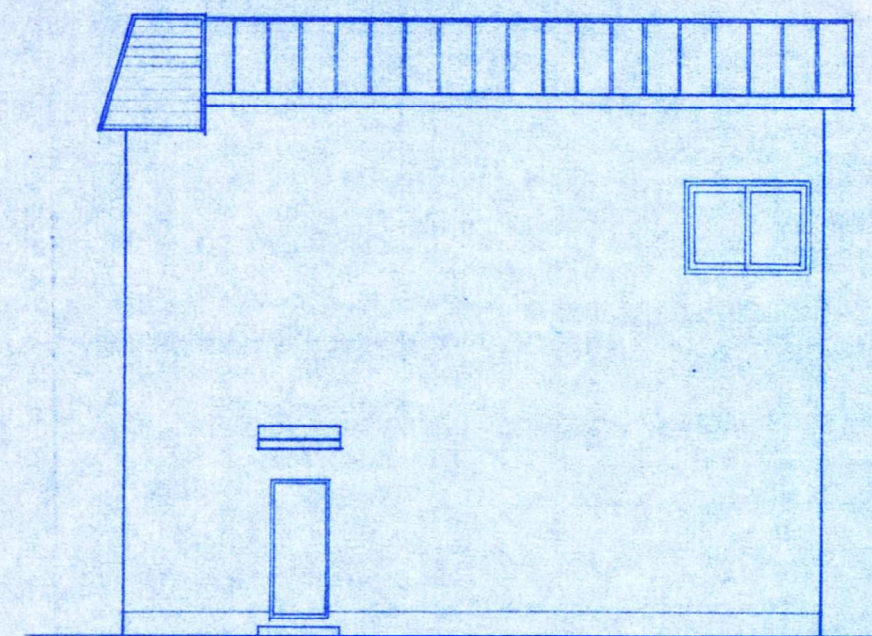

北立面図 S = 1/100

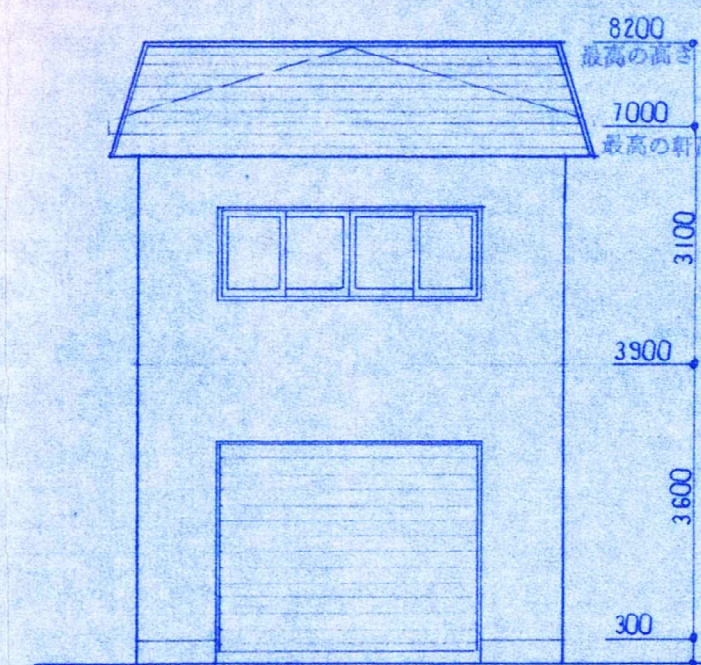

東立面図 S = 1/100

訂正	月 日		設計年月日	設計	検図	承認印	工事名称	図面番号
	・			製図	担当	承認年月日	図面名称	
	・						縮尺	
							コミュニティ消防センター新築工事	— 2