

配置図 1:500

数量表

町民交流センター

工 種		名 称	規 格	単 位	数 量
臨時清掃	床	玄関ホ－ル	弾性質床	㎡	29.25
		事務室	弾性質床	㎡	152.98
		会議室	弾性質床	㎡	2,136.62
		廊下等	弾性質床	㎡	155.37
		便所等	弾性質床	㎡	54.93
		湯沸室	弾性質床	㎡	3.25
		階段等	弾性質床	㎡	111.12
	窓	窓ガラス		㎡	382.71


14,700

51,000

24,200


51,000

46,500

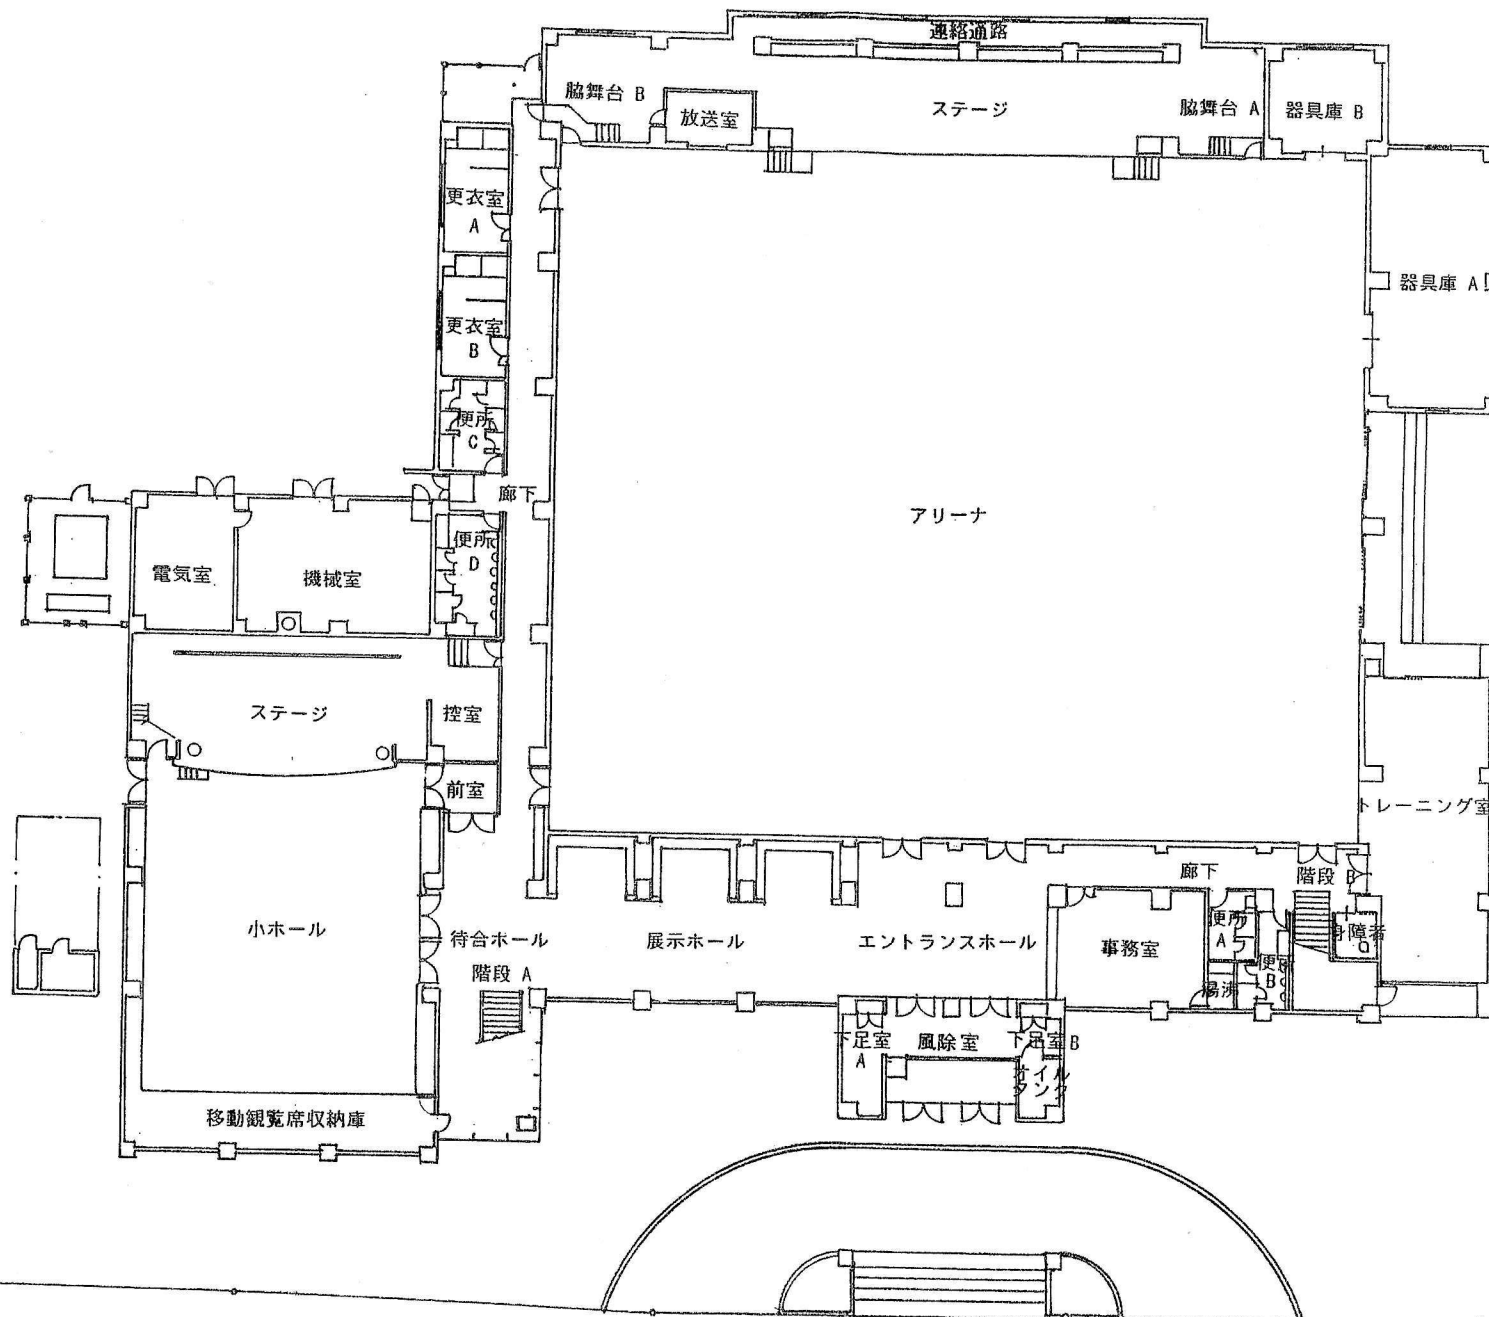


道路

1階平面図 1:300

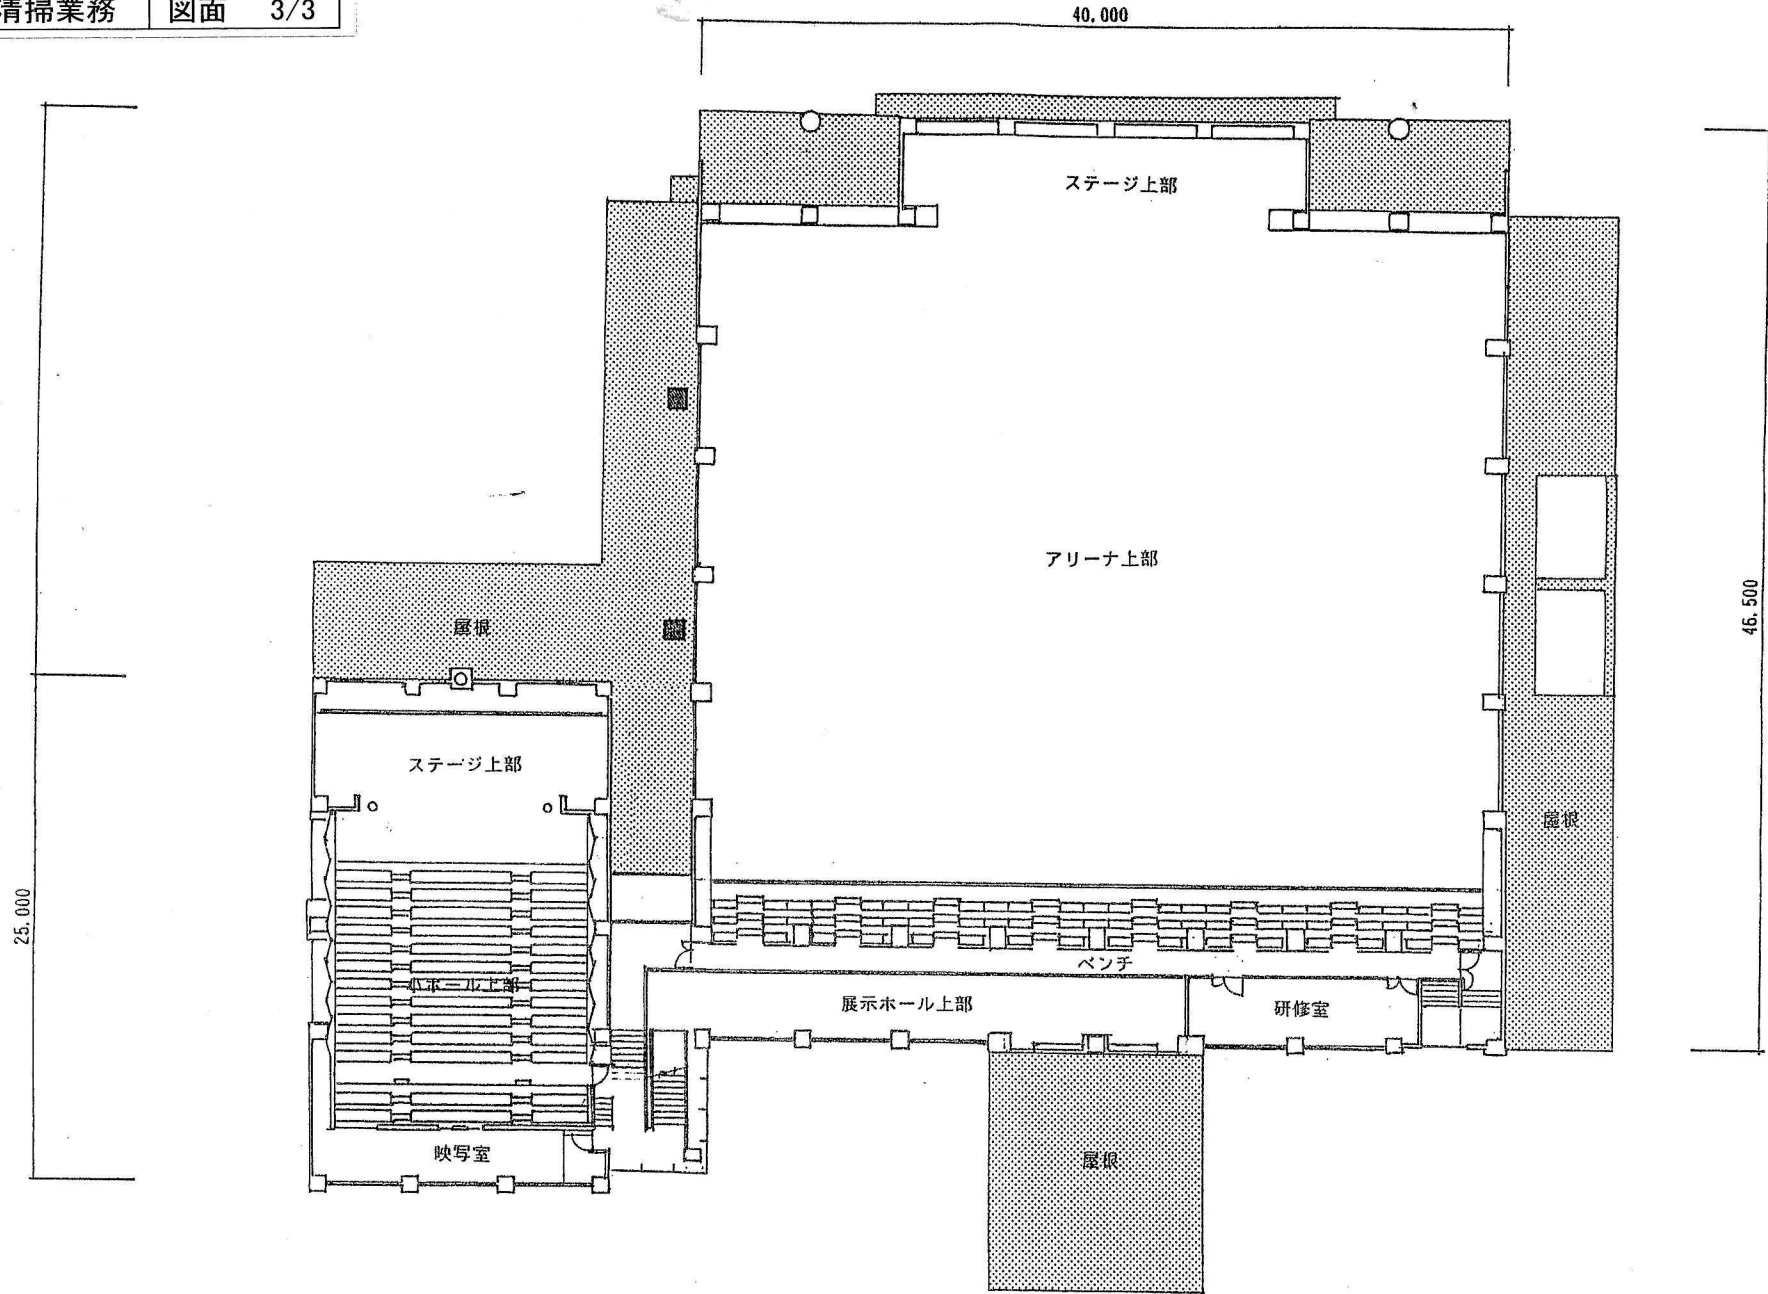


2階平面図 1:300

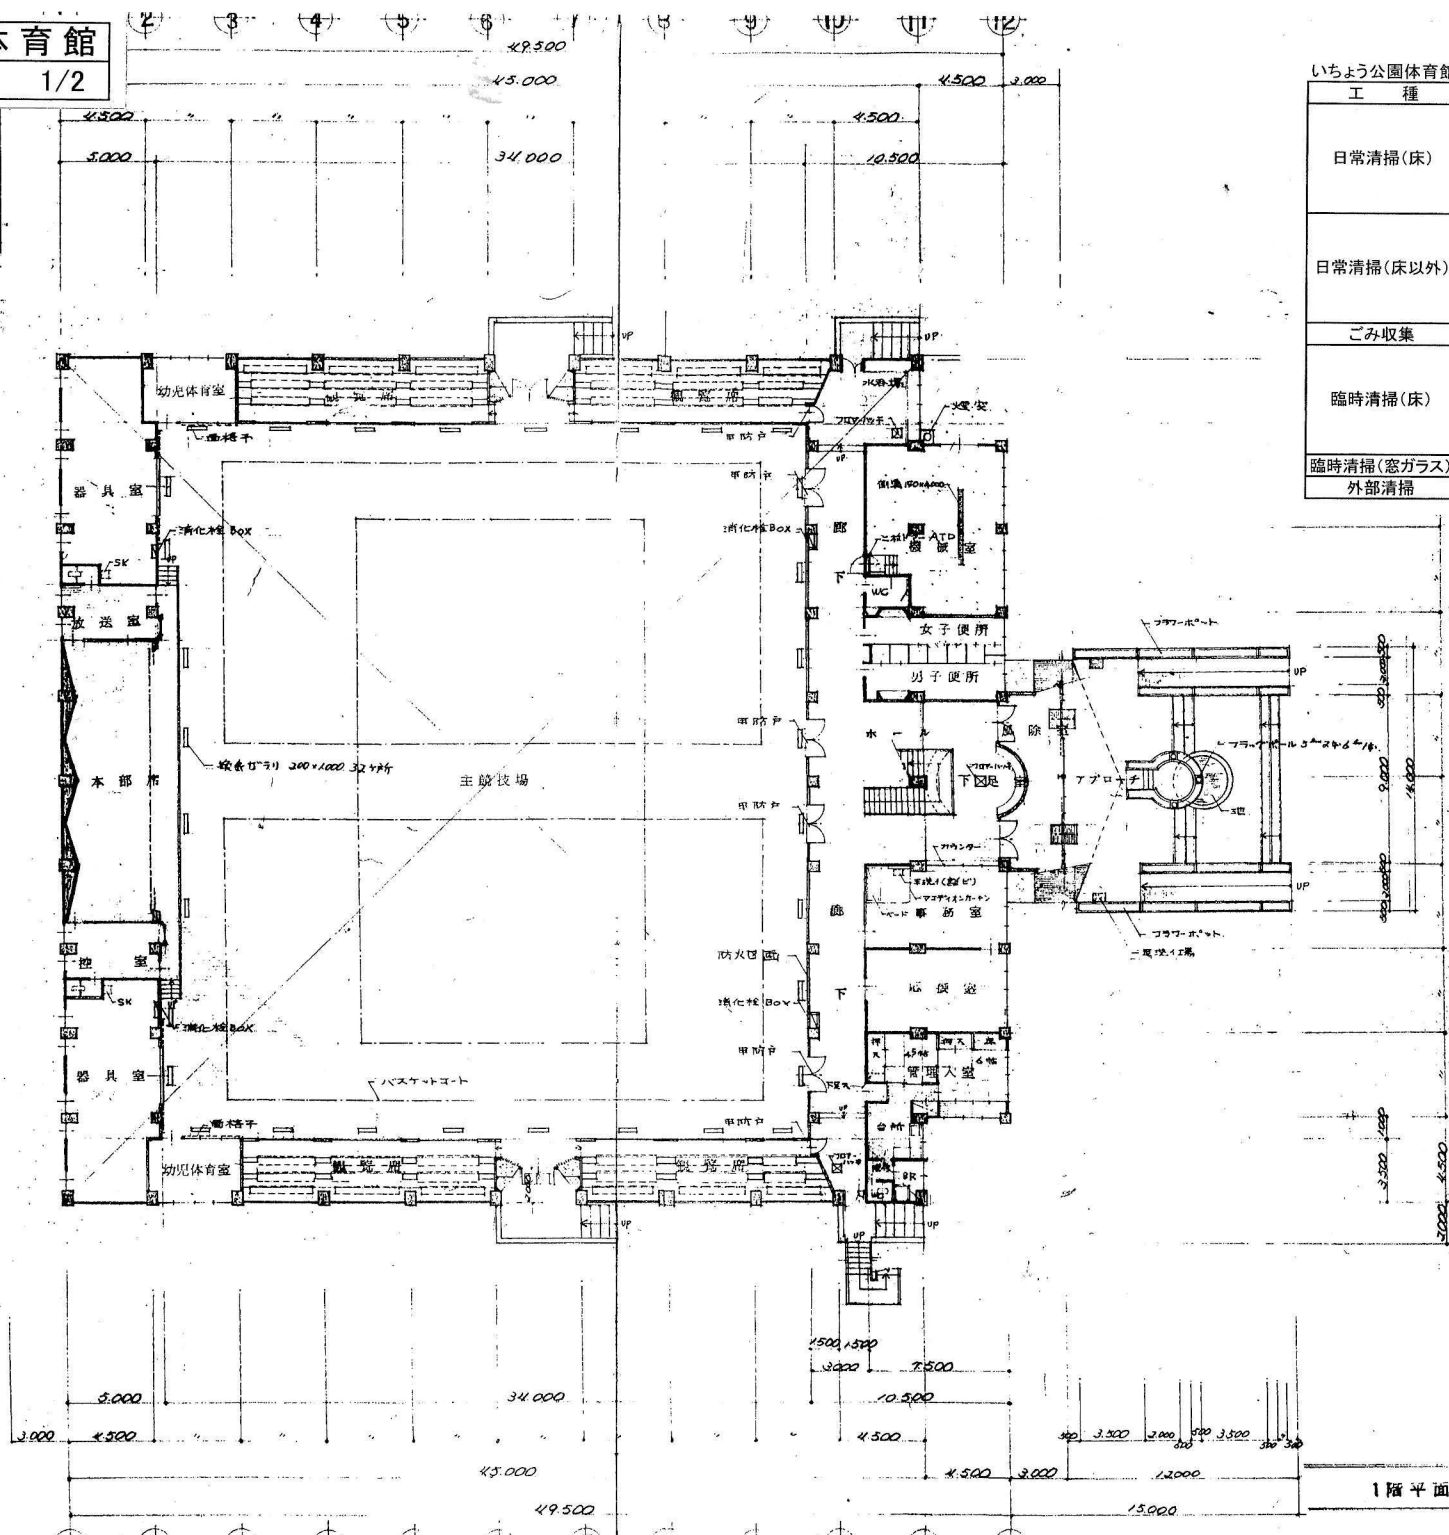

いちよう公園体育館

数量表



工 種	名 称	規 格	単 位	数 量
日常清掃(床)	玄関ホール	弾性床又は硬質床	m ²	50.50
	事務室・会議室	弾性床	m ²	1,955.74
	事務室・会議室	繊維床	m ²	45.58
	廊下	弾性床又は硬質床	m ²	373.83
	便所・洗面所	弾性床又は硬質床	m ²	50.96
日常清掃(床以外)	玄関ホール		m ²	50.50
	事務室		m ²	353.83
	会議室		m ²	1,647.49
	廊下		m ²	373.83
	便所・洗面所		m ²	50.96
ごみ収集				2,476.61
臨時清掃(床)	事務室	弾性床 表面洗浄	m ²	353.83
	会議室	弾性床 表面洗浄	m ²	1,647.49
	会議室	弾性床 表面洗浄	m ²	1,292.00
	便所等	弾性床 表面洗浄	m ²	5.37
	廊下		m ²	373.83
臨時清掃(窓ガラス)			m ²	473.64
外部清掃	便所		式	1.00

 

SCALE 1:200


(2階面積 395.38 m²)

町民交流館
清掃業務 図面 1/2

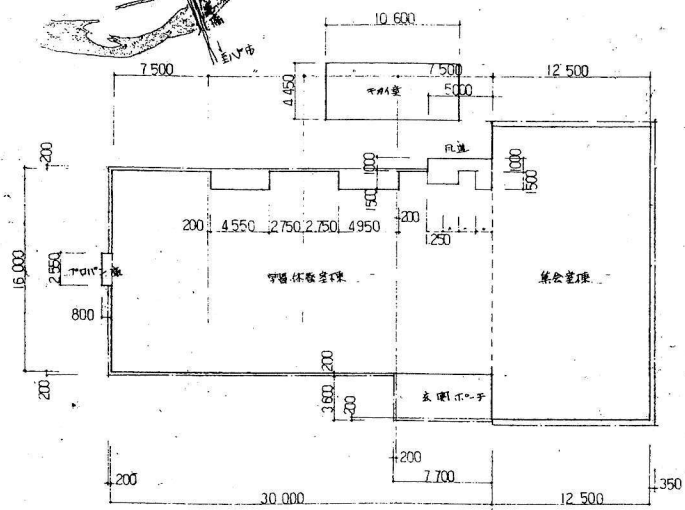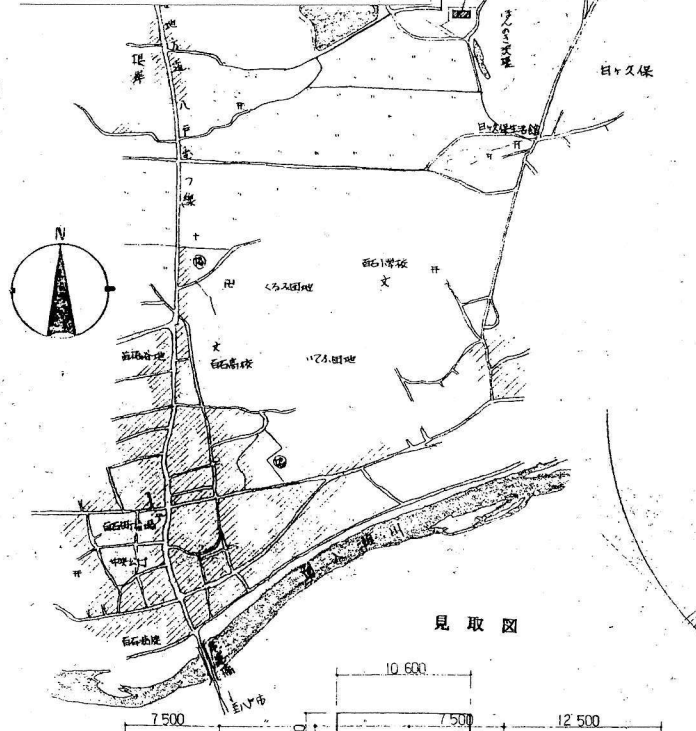

数量表


工 種	名 称	規 格	単 位	数 量
日常清掃(床)	玄関ホール	弾性床又は硬質床	m ²	84.70
	事務室・会議室	弾性床	m ²	412.10
	事務室・会議室	繊維床	m ²	100.76
	廊下	弾性床又は硬質床	m ²	50.26
	湯沸室	弾性床	m ²	7.74
	便所・洗面所	弾性床又は硬質床	m ²	26.12
日常清掃(床以外)	玄関ホール		m ²	84.70
	事務室		m ²	44.00
	会議室		m ²	468.87
	廊下		m ²	50.26
	湯沸室		m ²	7.74
	便所・洗面所		m ²	26.12
ごみ収集			m ²	681.69
臨時清掃(床)	事務室	弾性床 表面洗浄	m ²	44.00
	会議室	弾性床 表面洗浄	m ²	368.11
	廊下	弾性床 表面洗浄	m ²	50.26
	便所等	弾性床 表面洗浄	m ²	26.12
	湯沸室	弾性床 表面洗浄	m ²	7.74
臨時清掃(窓ガラス)			m ²	116.58

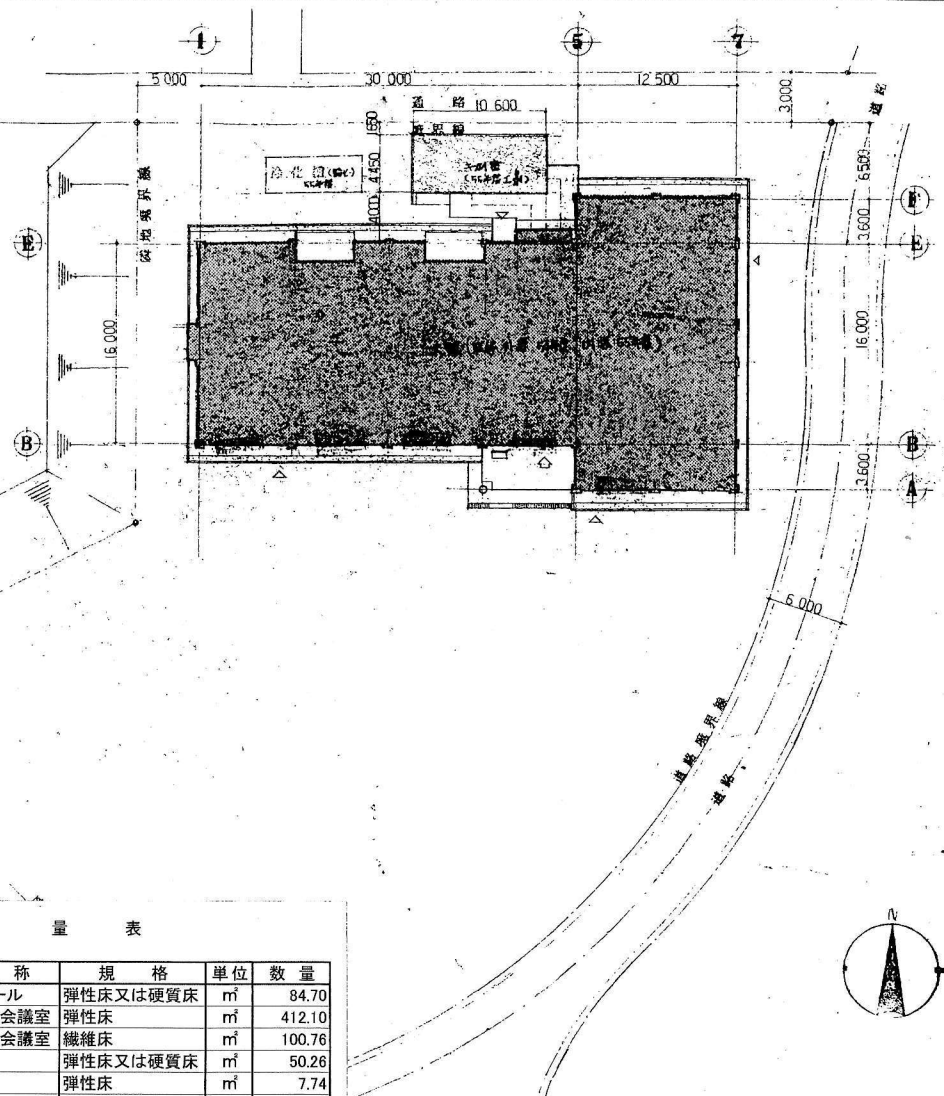

配置図 1:300

工事名	本町地区学習等供用施設新設		工事
図面名	DATE	SCALE	SHEET NO.
見取図	--	1:300	A5
配置図			
求積表			

町民交流館
清掃業務 図面 2/2

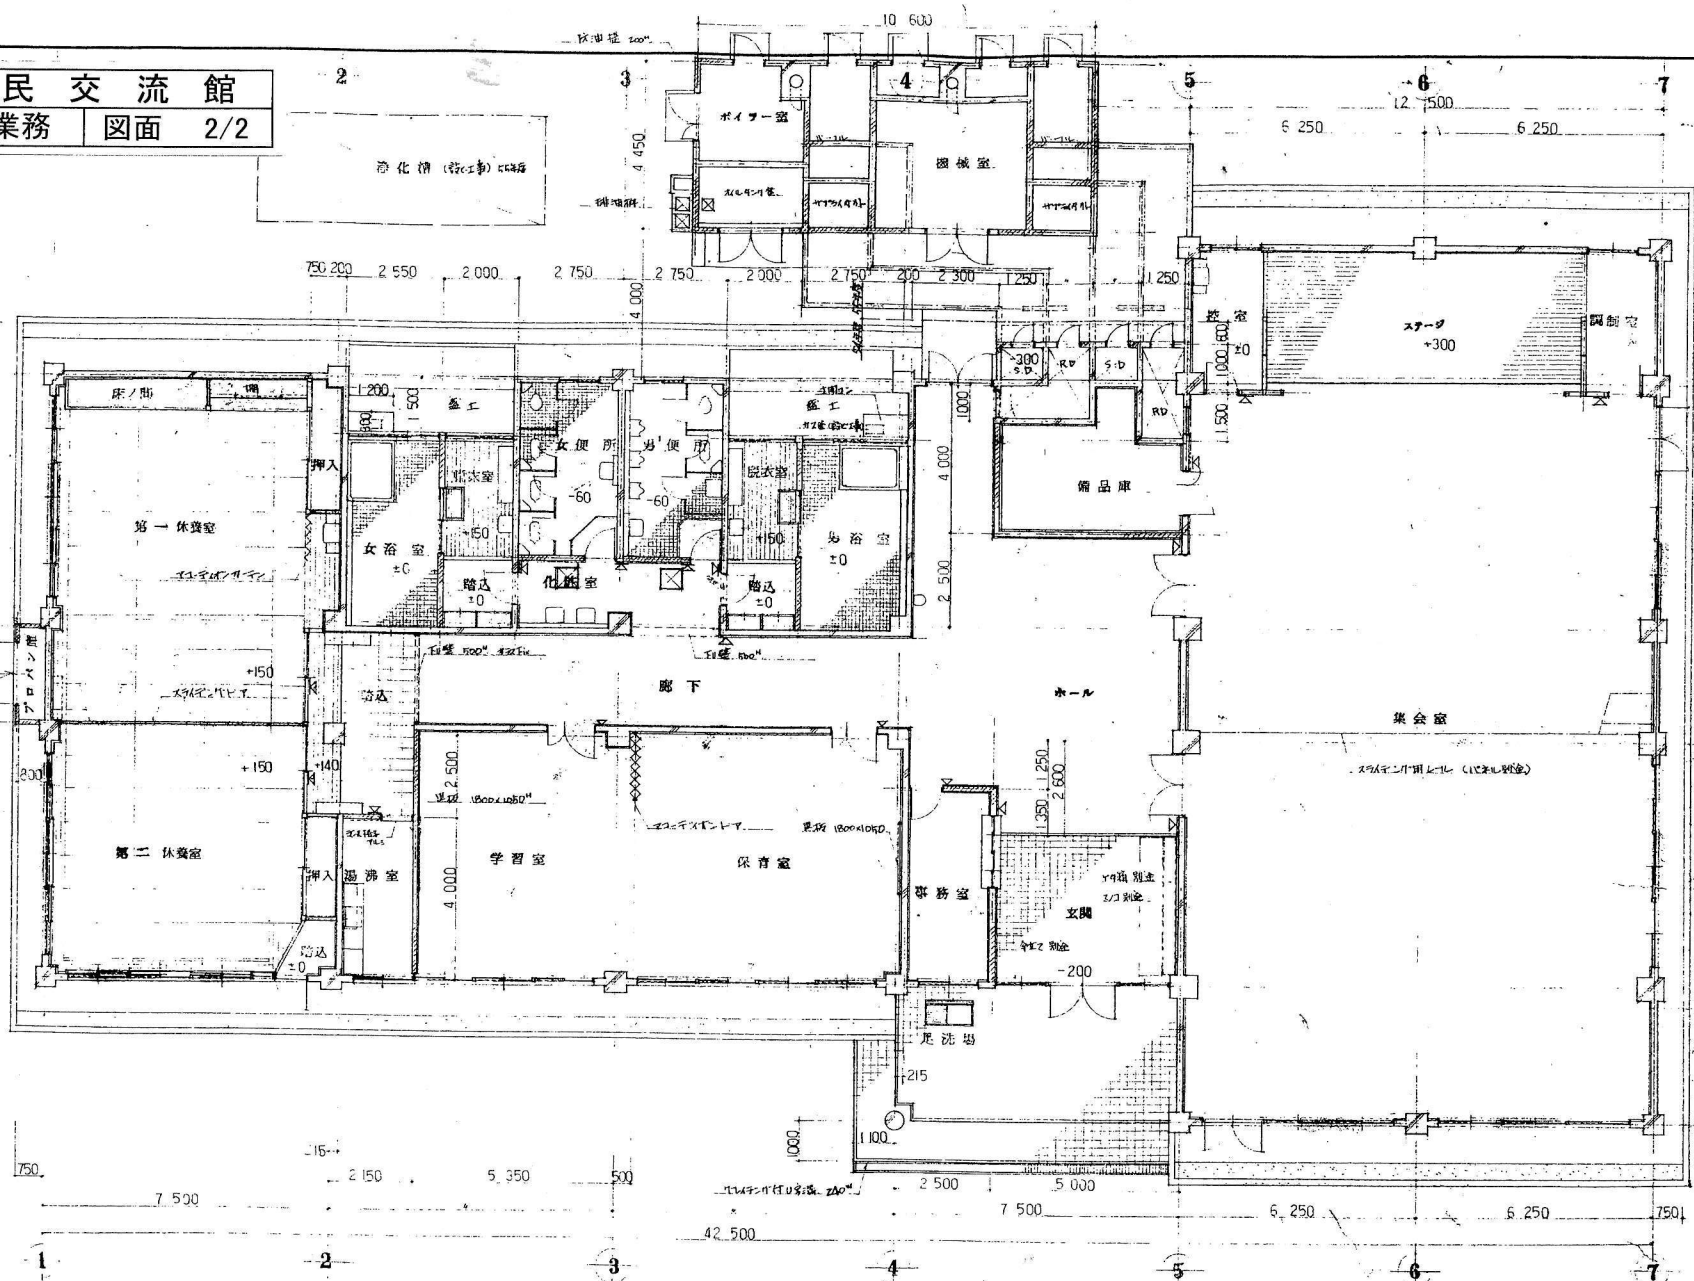

- RC壁 7120 150
- CB壁 7100 150 (3/4型)
- 木壁
- 窓名孔 (V型)
- 窓 (平型)

工事名	本町地区学習等供用施設新設			工事
図面名	DATE	SCALE	SHEET NO.	
平面図		1:100	A8	