



事業名	昭和59年度百石町勤労者研修センター
図面名称	配置図 縮尺 S=1 : 200

敷地面積	2802.24 ^{m²}
建築面積	447.059 ^{m²}
延べ面積	659.267 ^{m²} 1階 395.875 ^{m²} 2階 263.392 ^{m²}

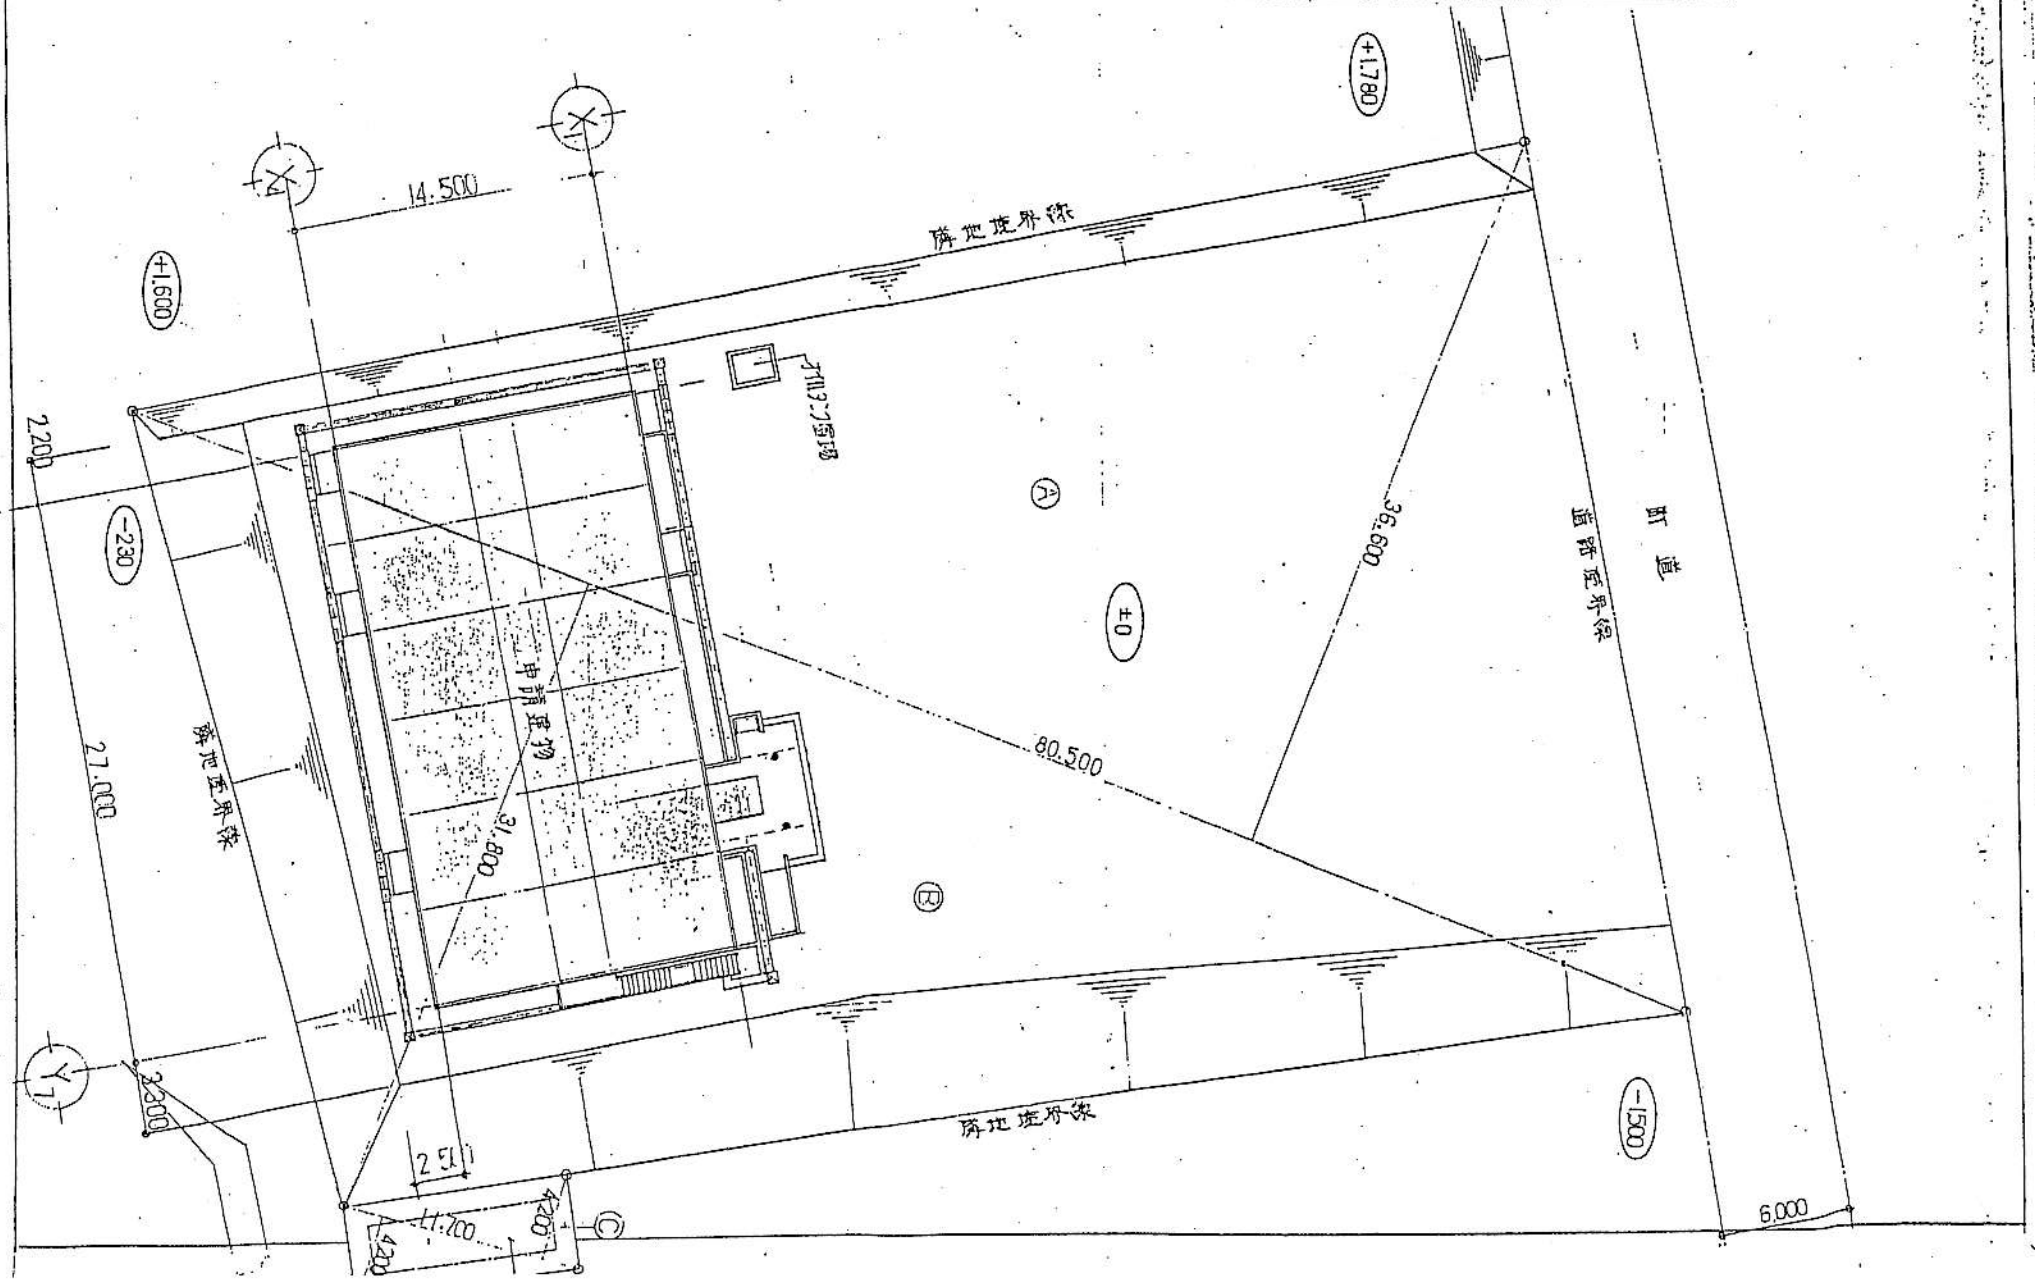

事業名	昭和59年度百石町勤労者研修センター
図面名称	1階平面図 縮尺S=1:125

1 階 平 面 図

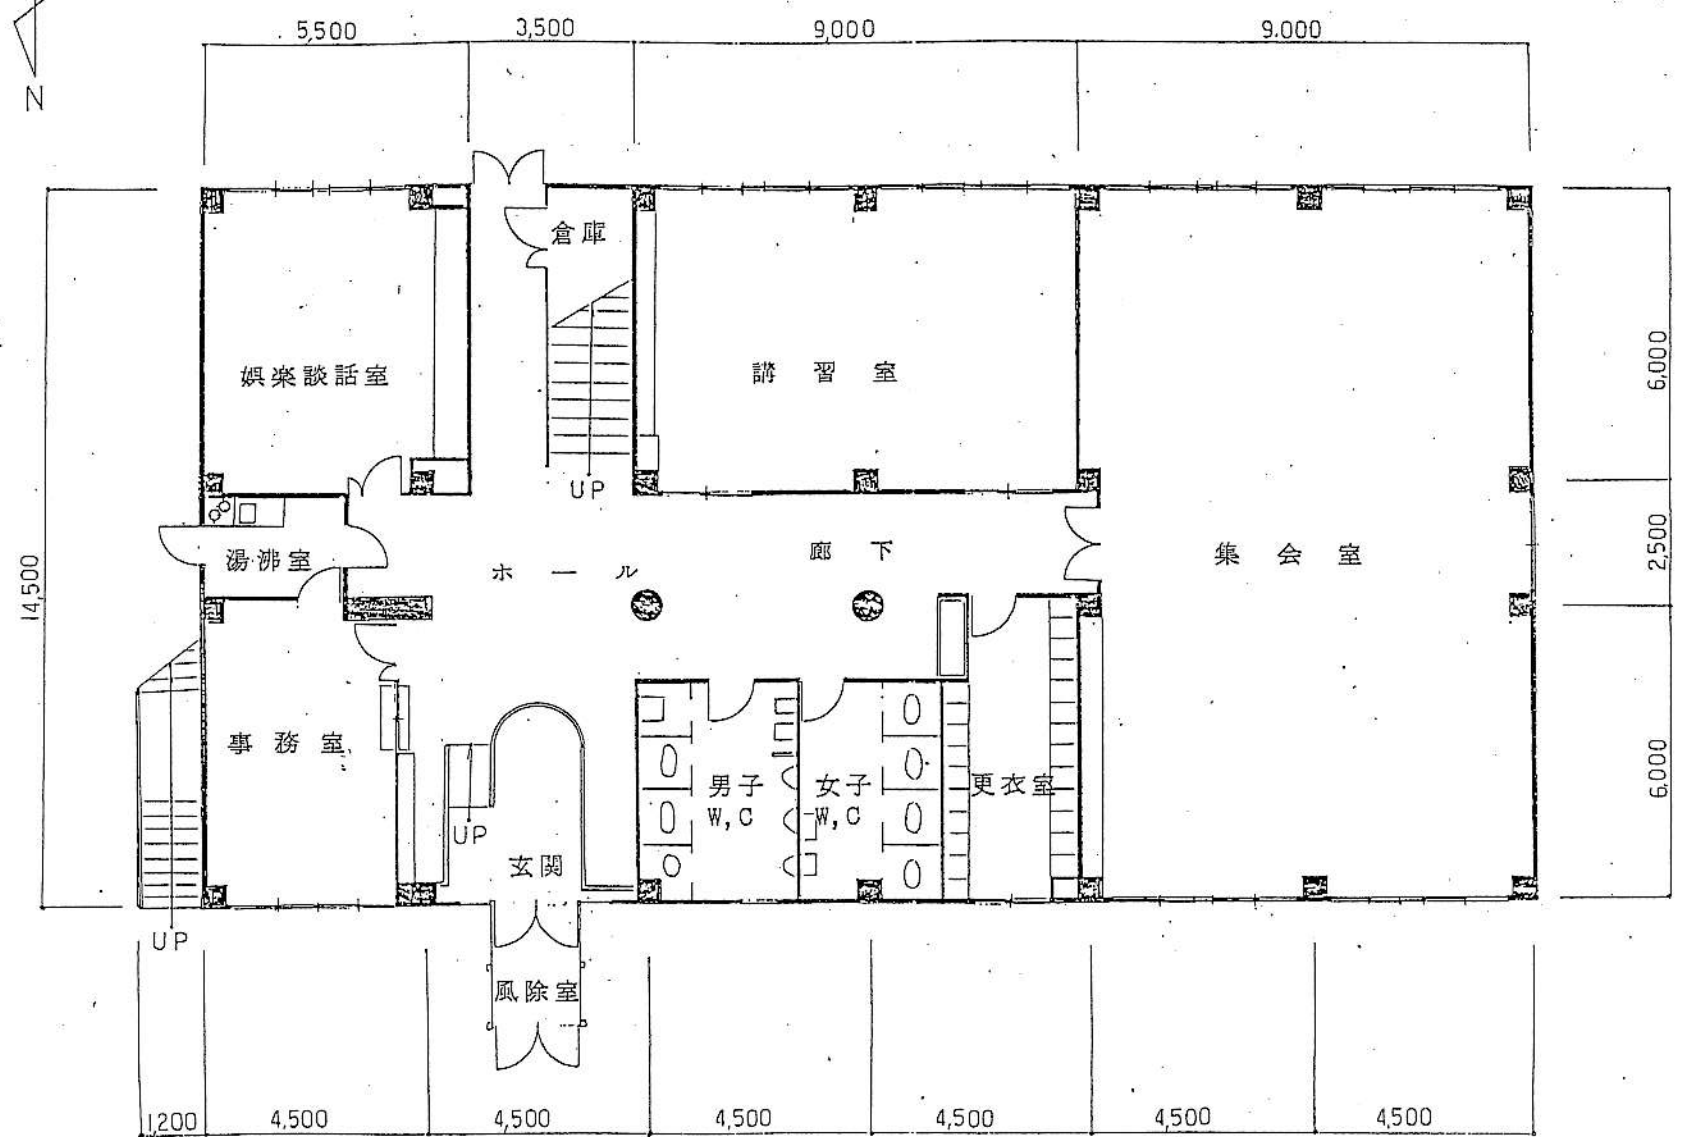

2 階 平 面 図

事 業 名	昭和59年度百石町勤労者研修センター
図面名称	2 階平面図 縮尺S=1:125

