


令和 年度		工事
工事番号	第 号	
路線名	住吉町線	
河川		
施工箇所	おいらせ町住吉三丁目外域内	
平面図	縮尺 S=1:500	
図面番号	葉中	
おいらせ町		
青森県		

令和5 年度 物件補償計画図

S=1:500

令和5年度 物件等補償（9件）

	工作物等	建物移転、工作物移転、動産移転 借家人補償、移転雑費

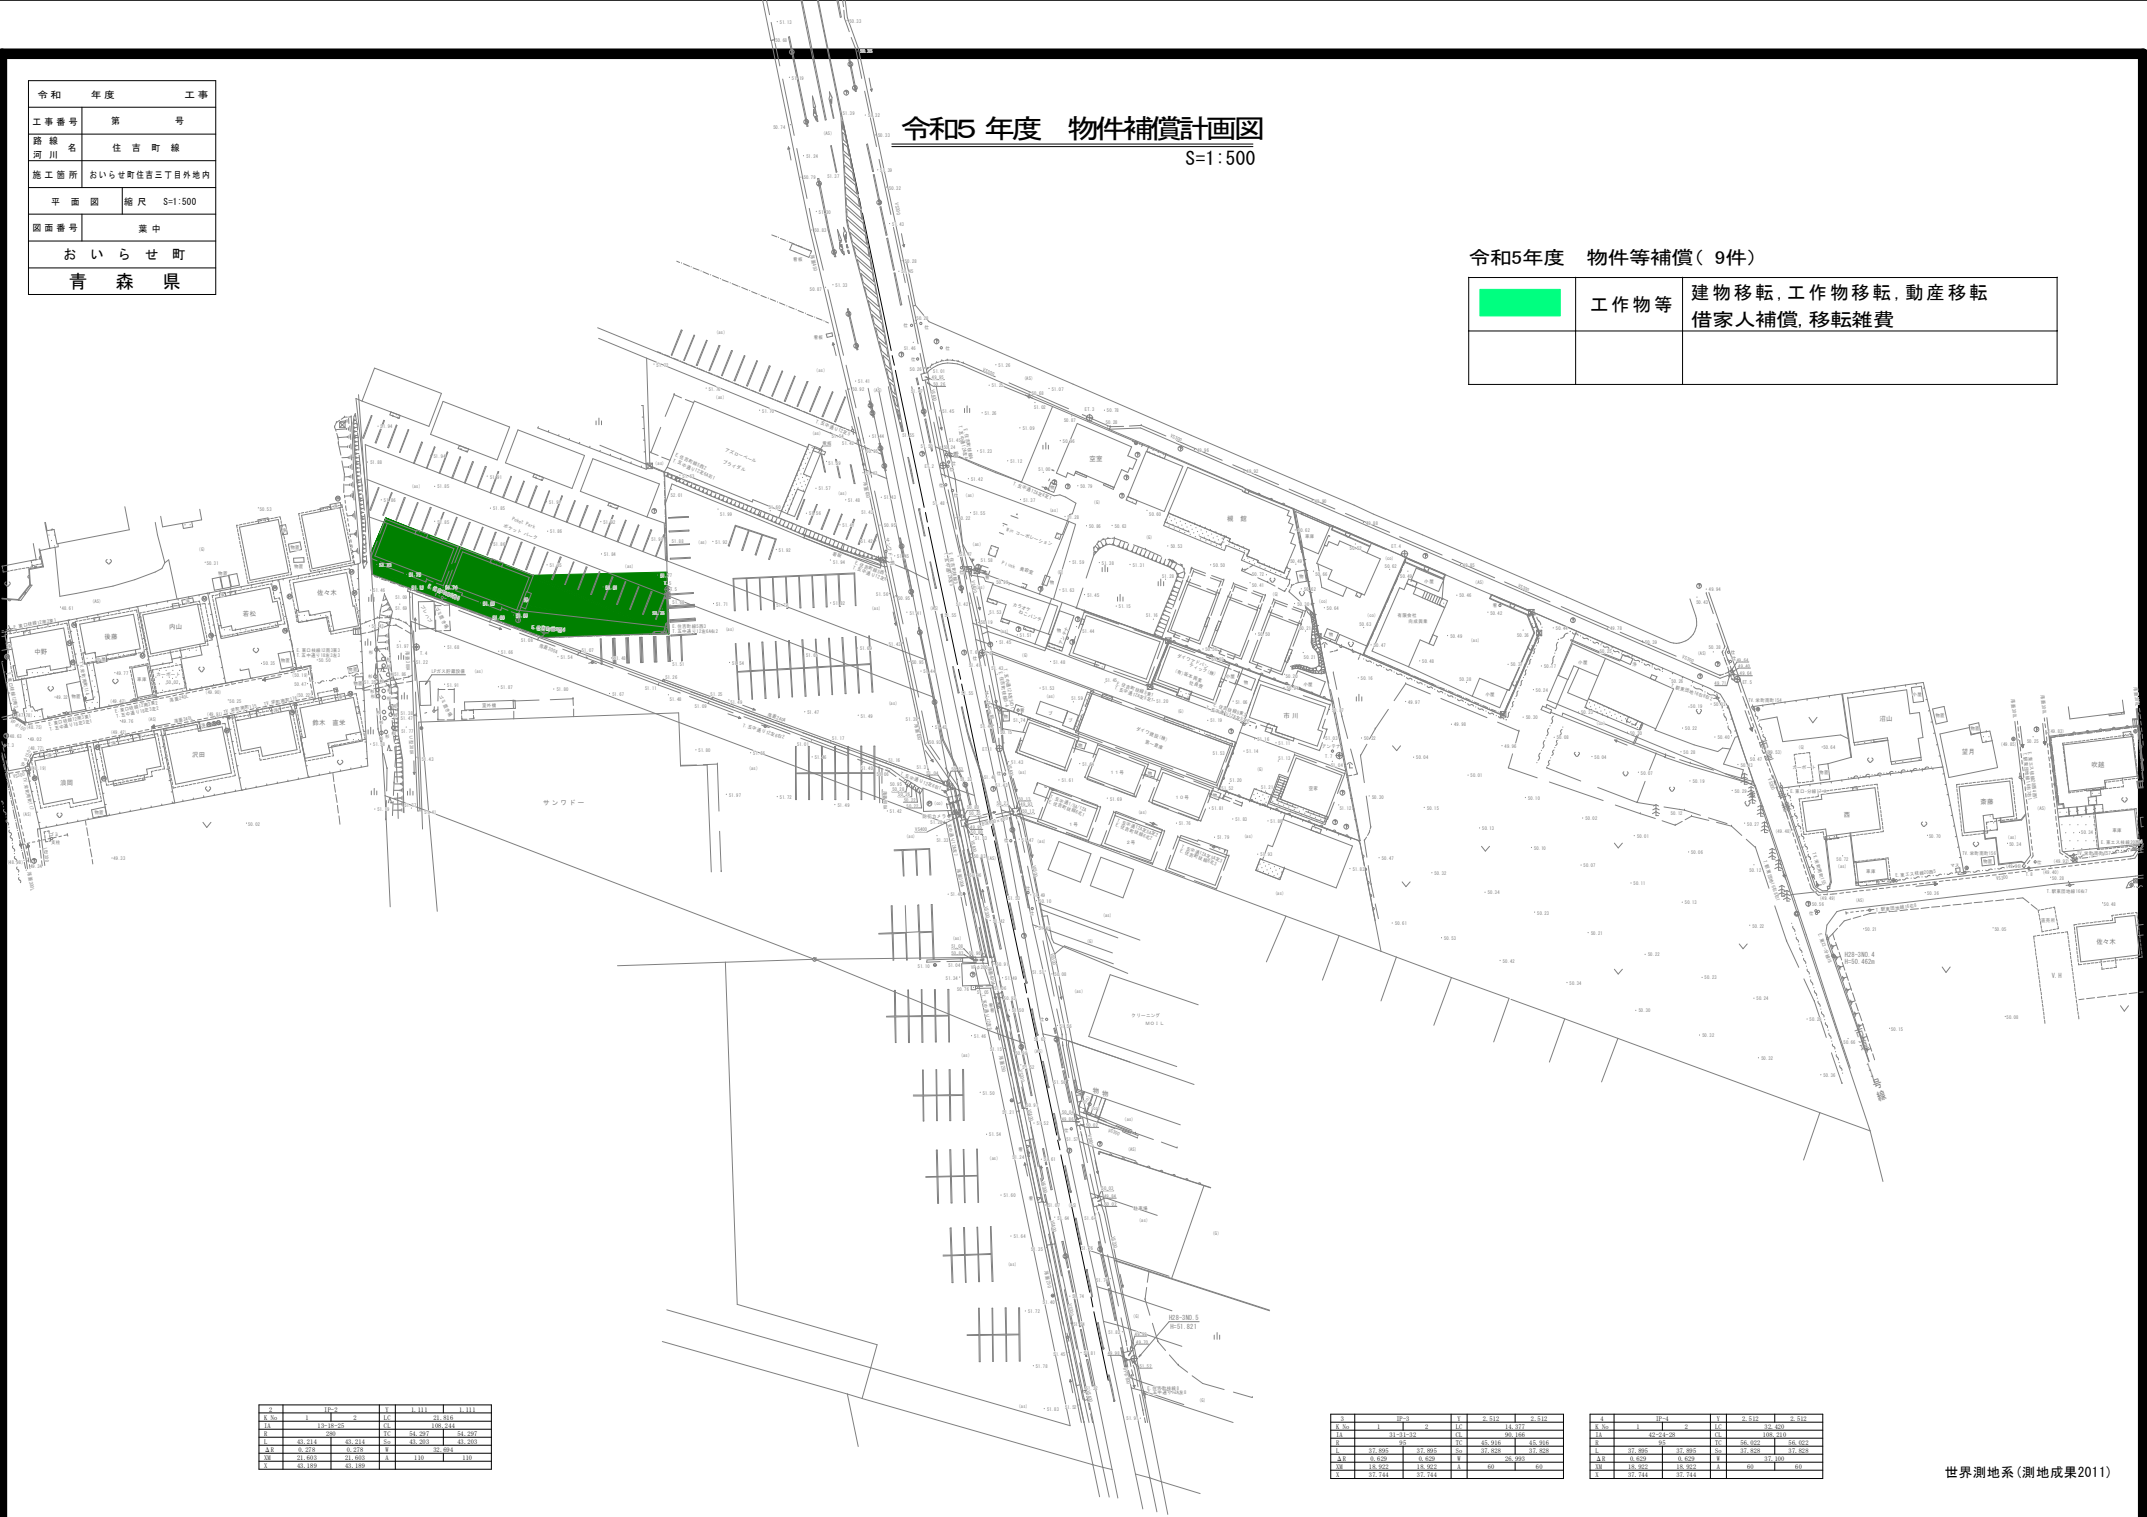

10-2		1	1-111	1-111
1-20	1	2	10	20
1-1	11-11-20	10	10	10
1	20	10	10	10
1	43-214	43-214	10	43-207
1	0-218	0-218	10	0-201
1	0-201	0-201	10	0-201
1	43-197	43-197	10	43-197

