



平面図：中央公民館(1F)

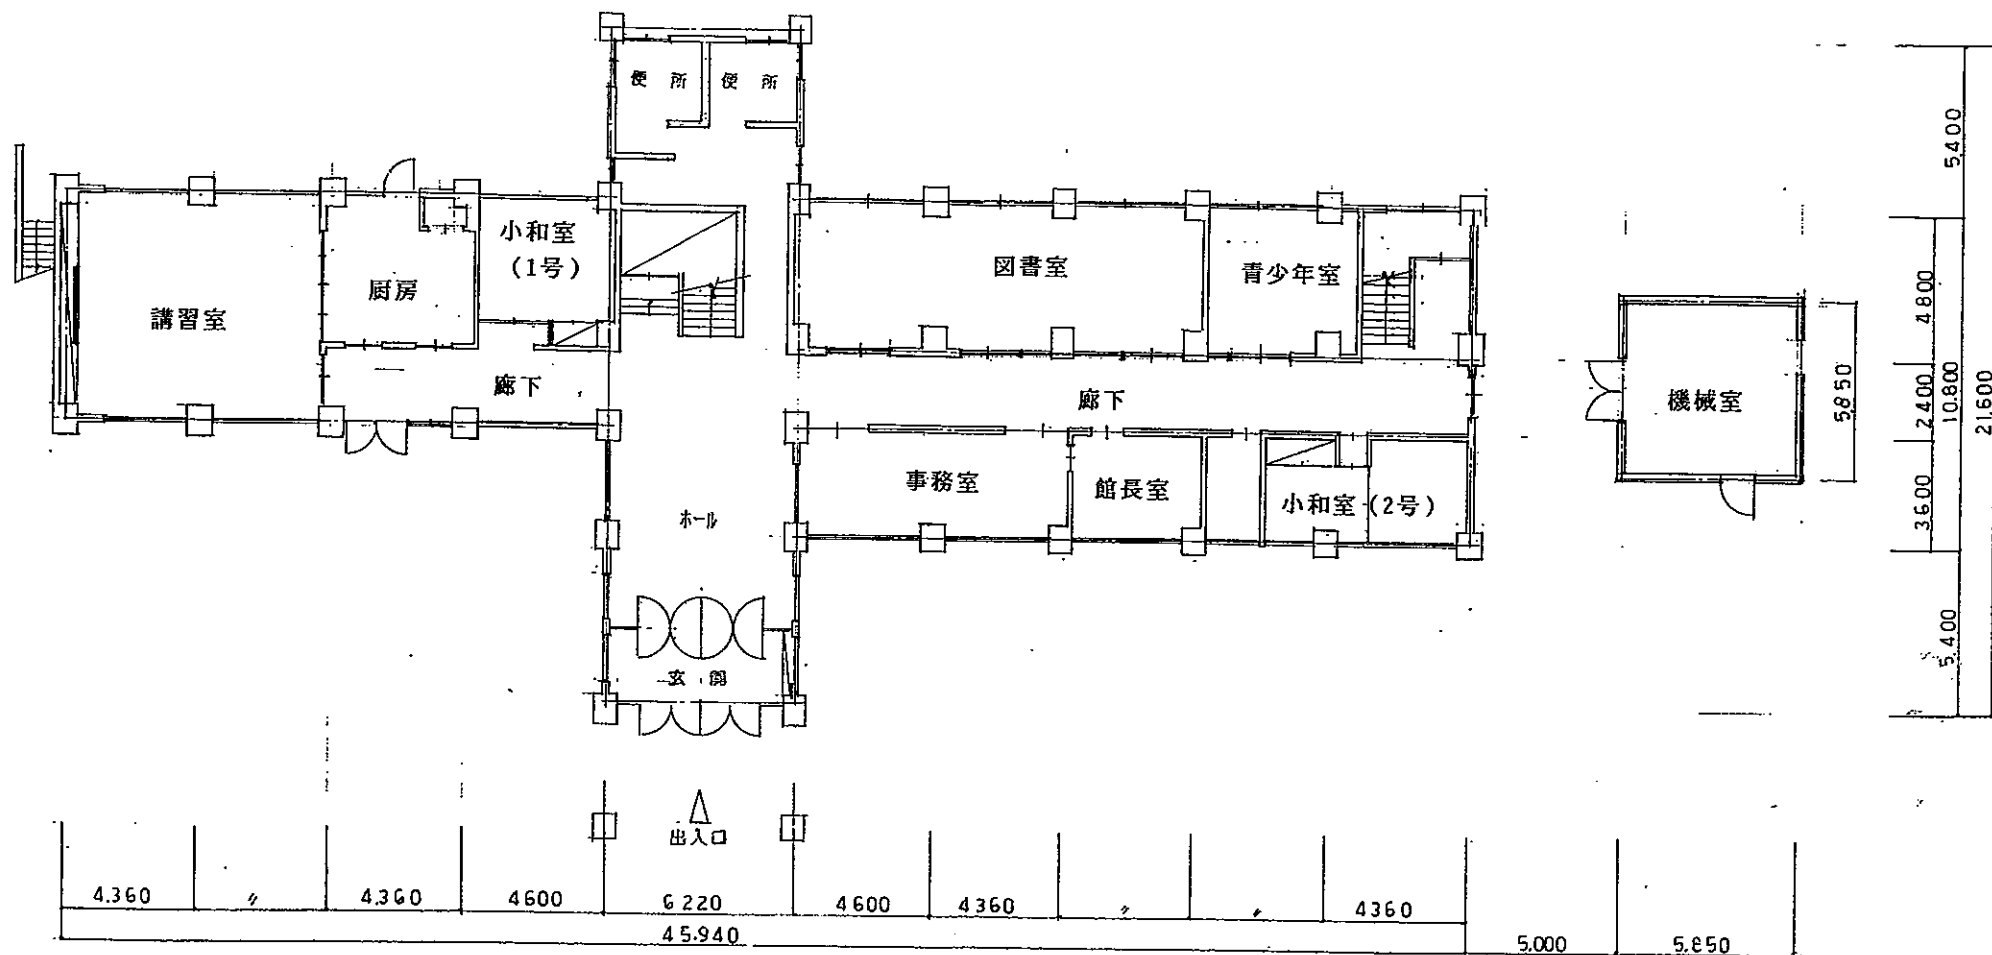


中央公民館 1階平面図 S=1/200

平面図：中央公民館(2F)

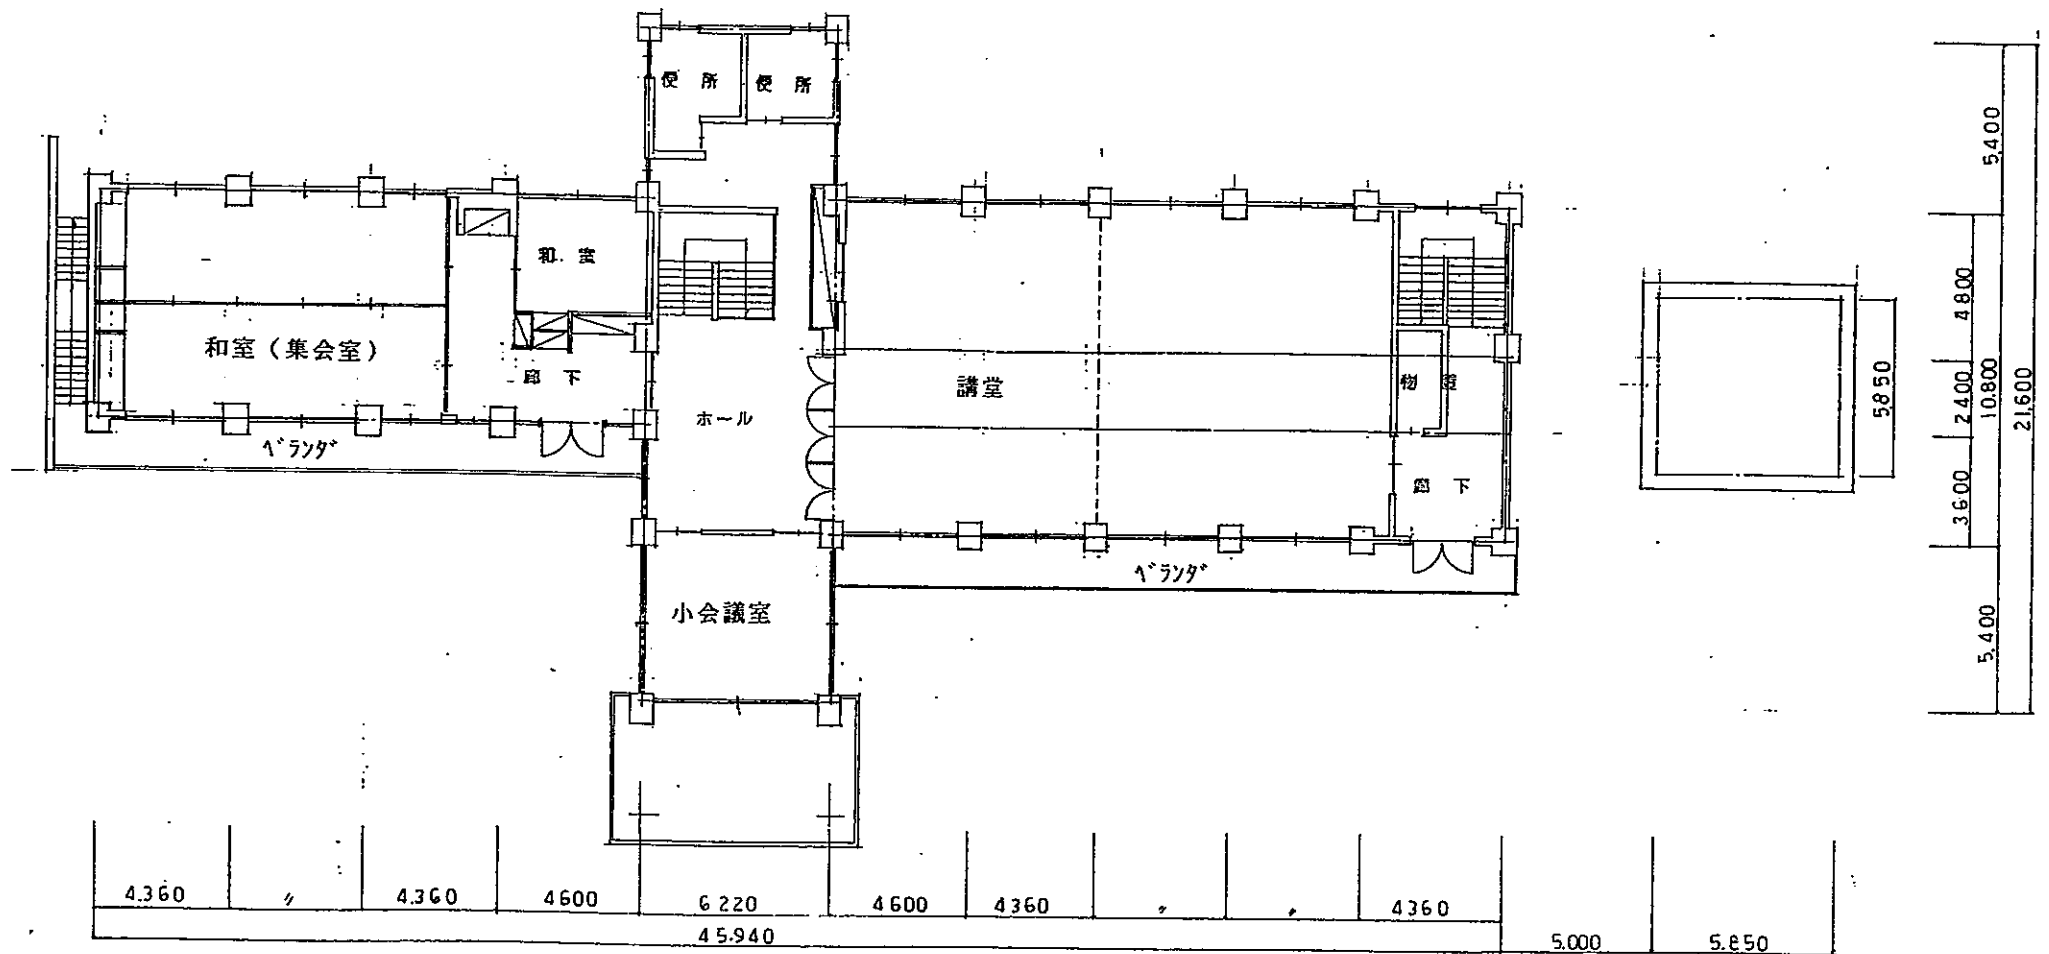


中央公民館 2階平面図 S=1/200

平面图：北山民館

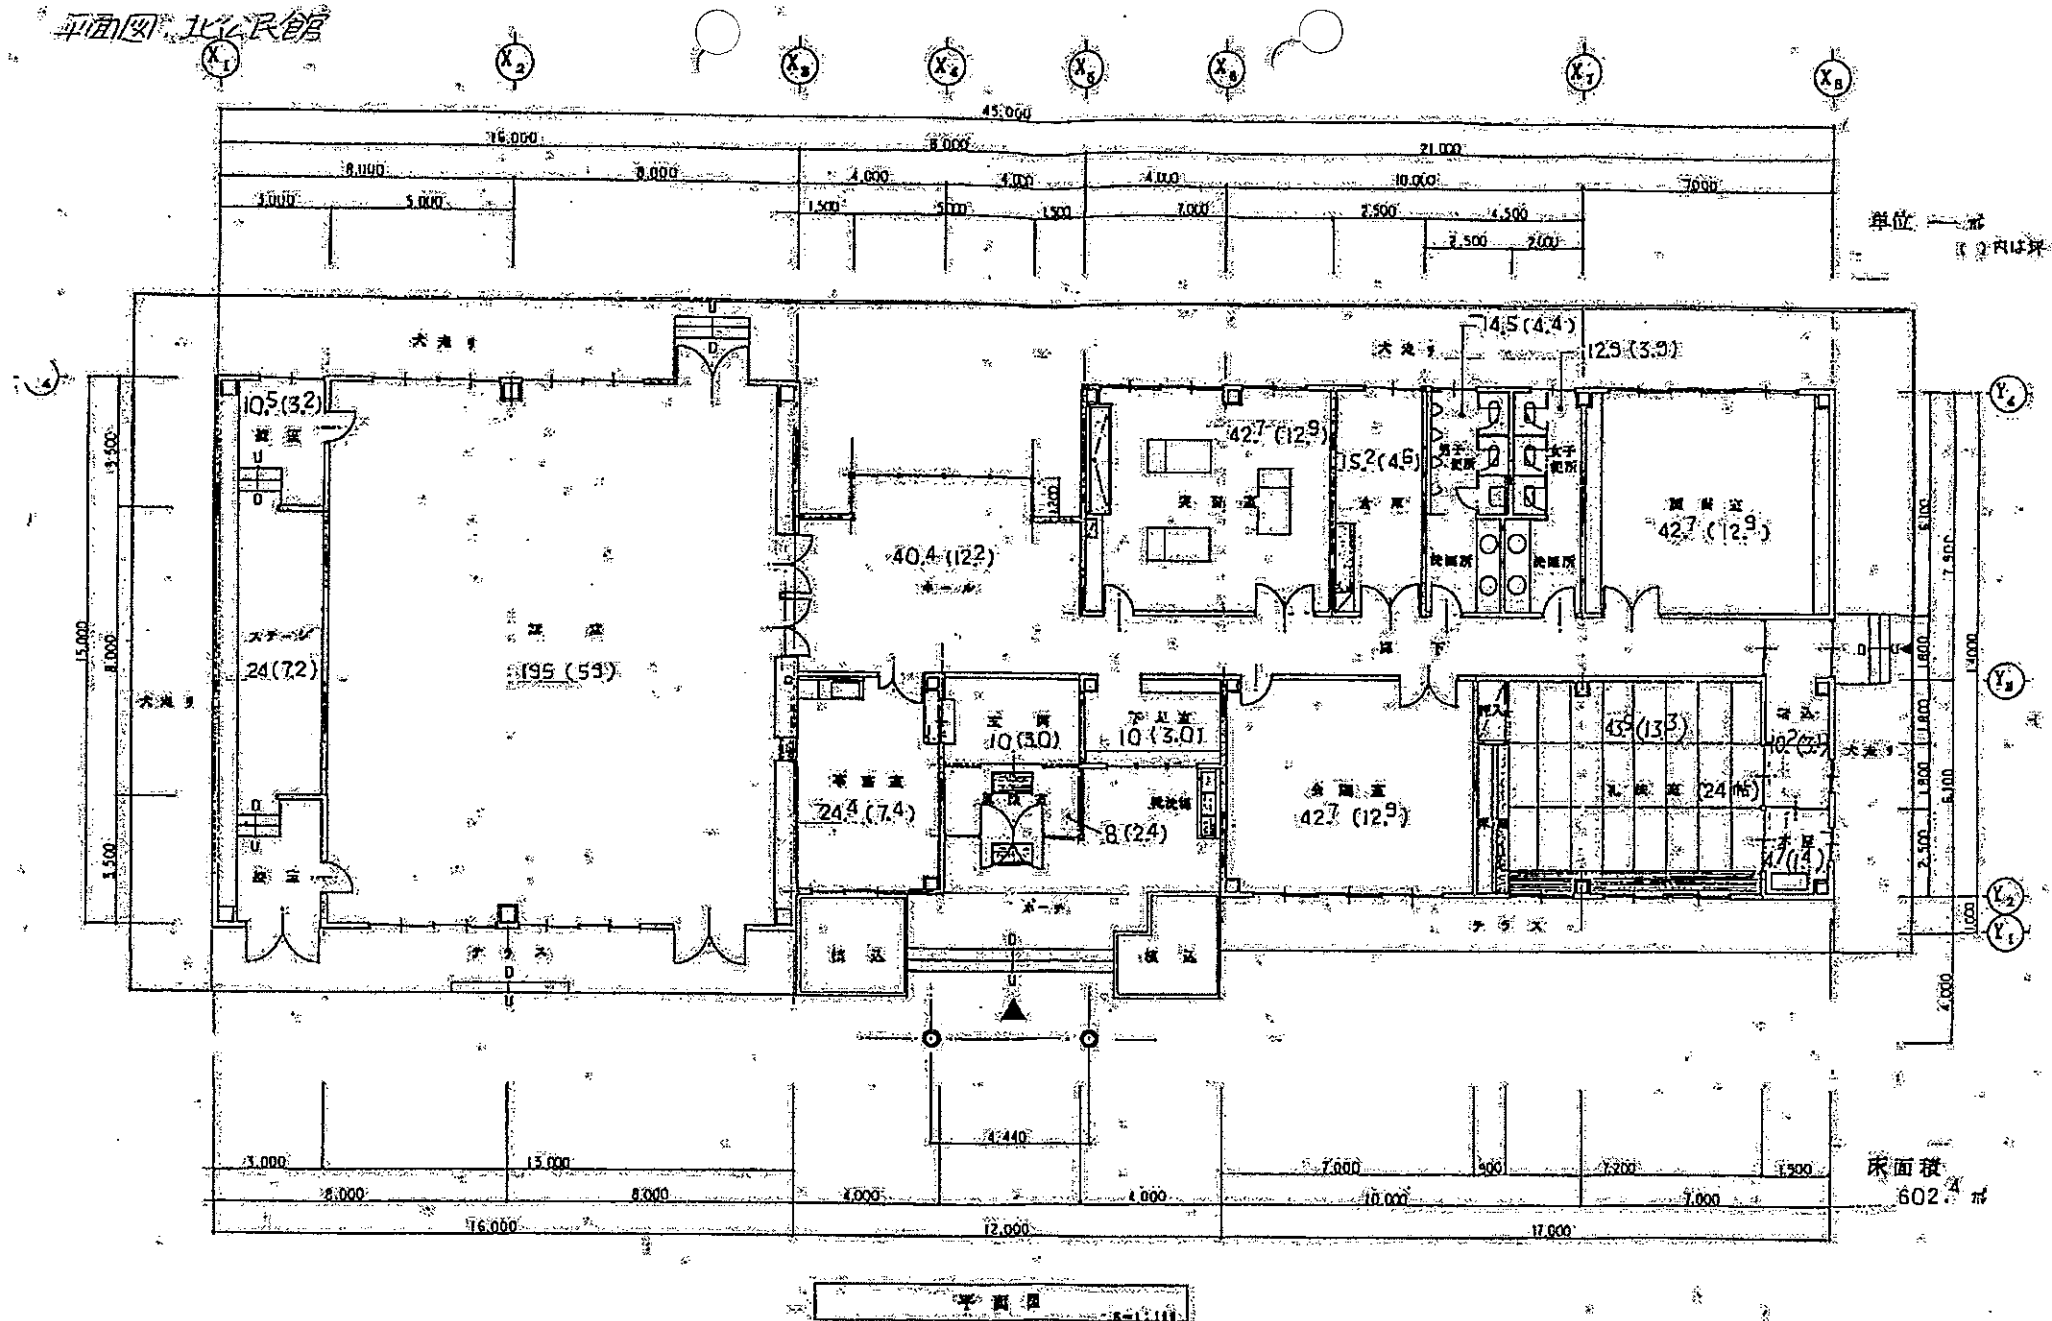

# 平面図：東公民館(1F)

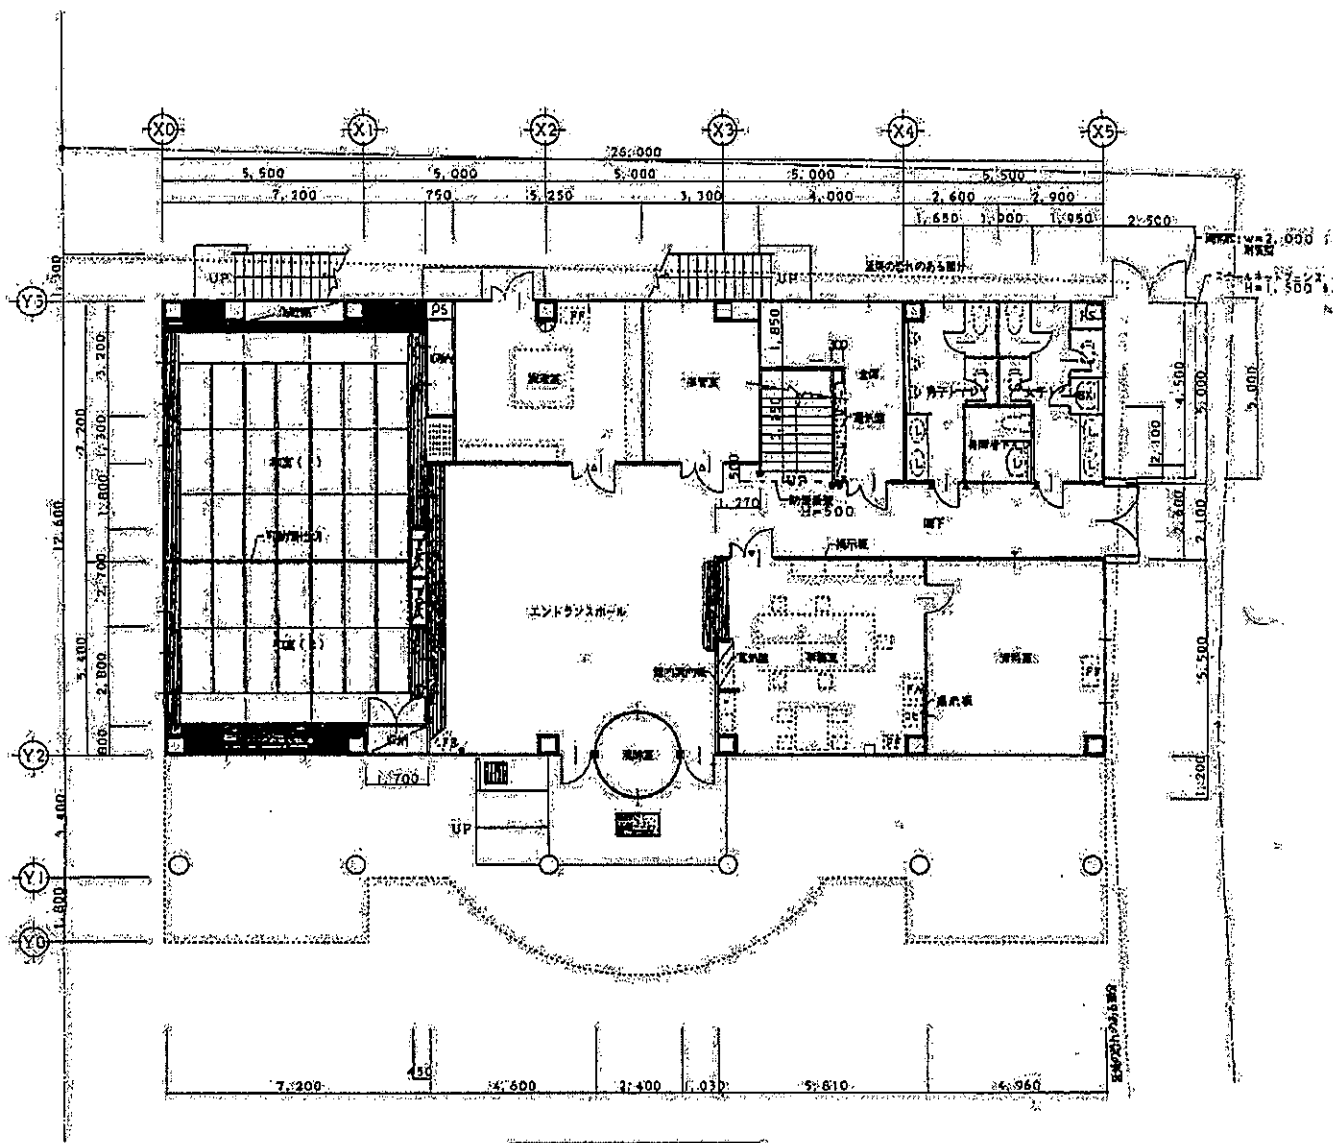


1階平面図 S=1/100

階	面積
1階平面図	43,67.00
2階平面図	4,560.20
延床面積	872.27
建築面積	481.17

部屋名	面積
廊下	4,524.1
エントランスホール・廊下	86,033
男子トイレ	31,935
女子トイレ	27,280
洗面室	52,410
更衣室	36,710
調理室	23,625
食事室	14,850
男子トイレ	11,005
女子トイレ	12,505
事務所用トイレ	3,990
その他	21,213

平面図：東公民館(2F)

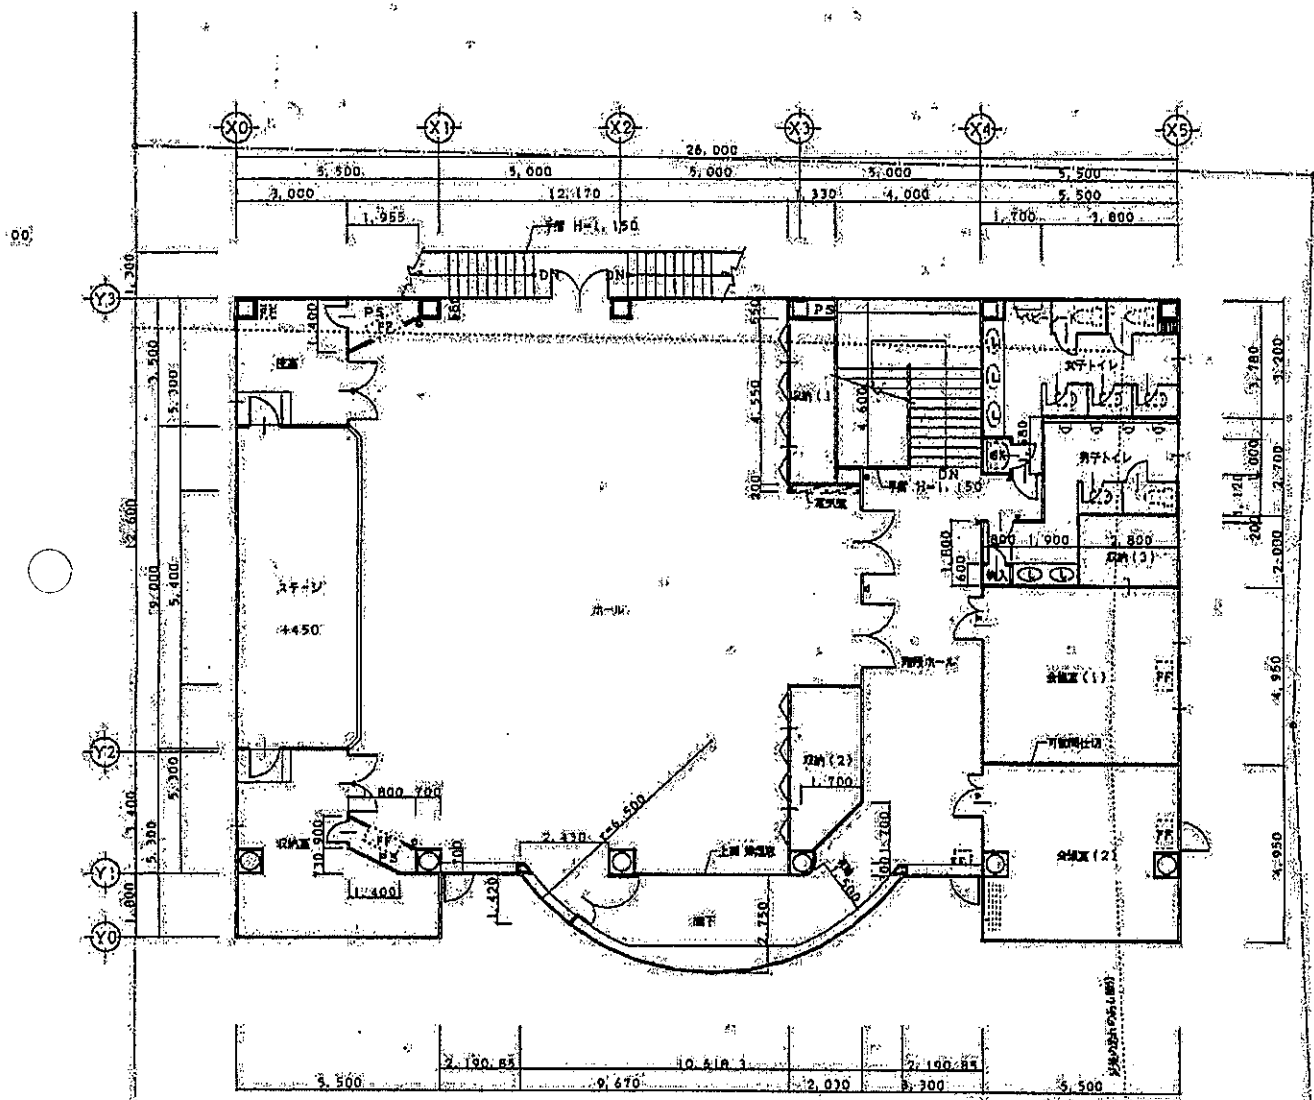

2階平面図 S=1/100

部室名	面積
ホール・スナック	229.0
図書	10.500
階下ホール・廊下	60.469
会議室(1)	27.225
会議室(2)	27.225
収容室	20.911
その他	29.977


14,700

51,000


24,200

31,000

46,500

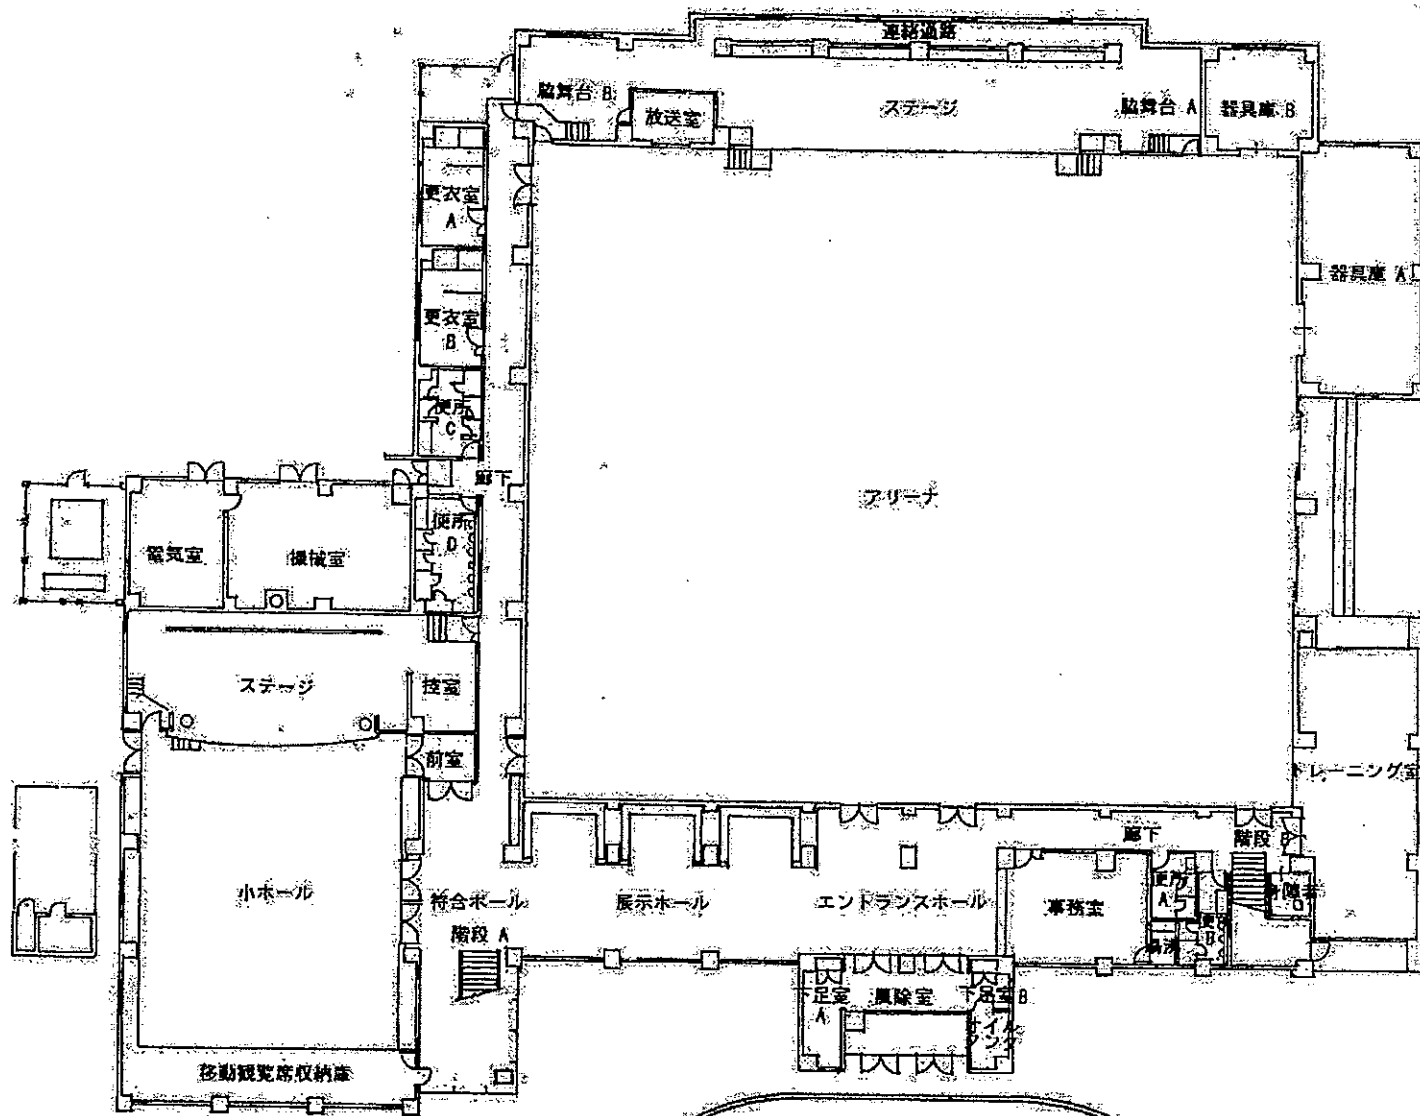


平面図：町民交流センター(2F)

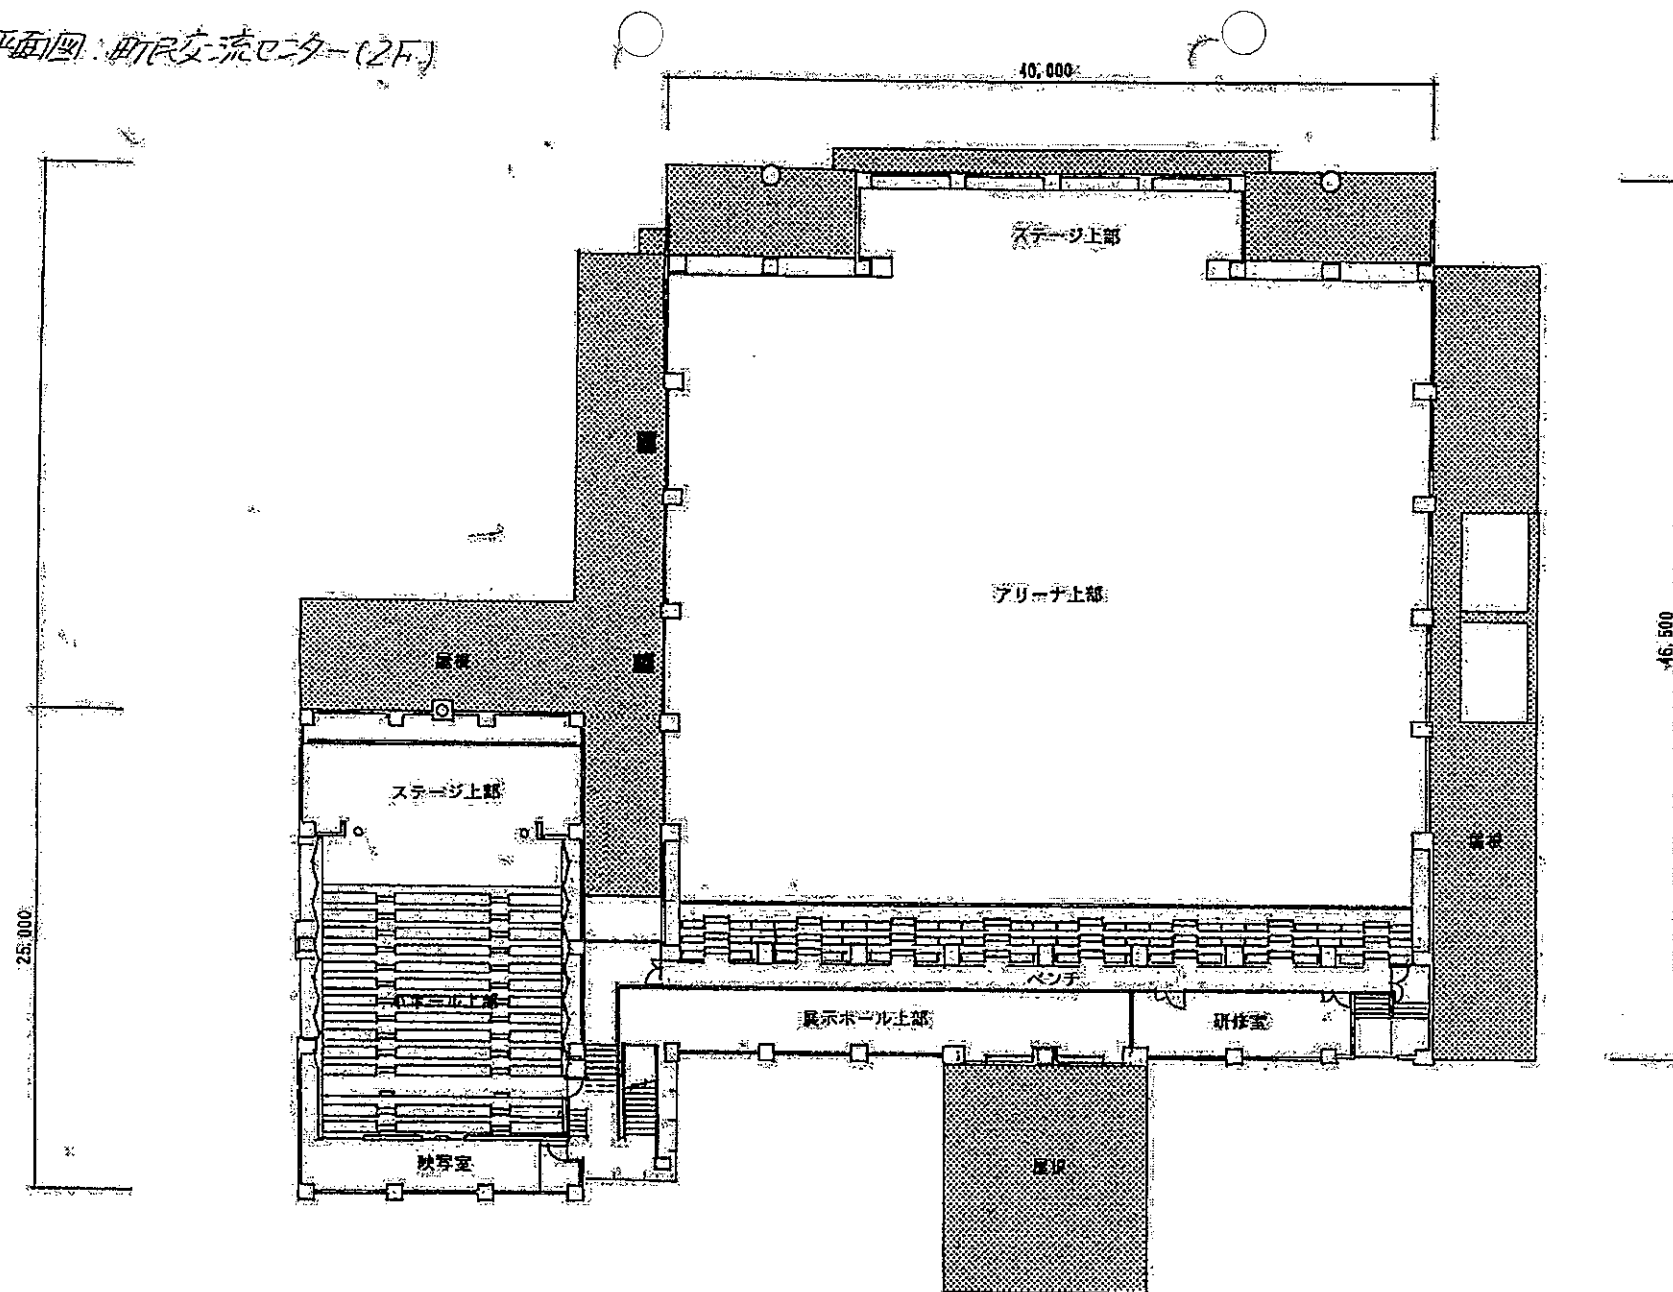


2階平面図 1:300

平面图: 15. 公園体育館(1F)

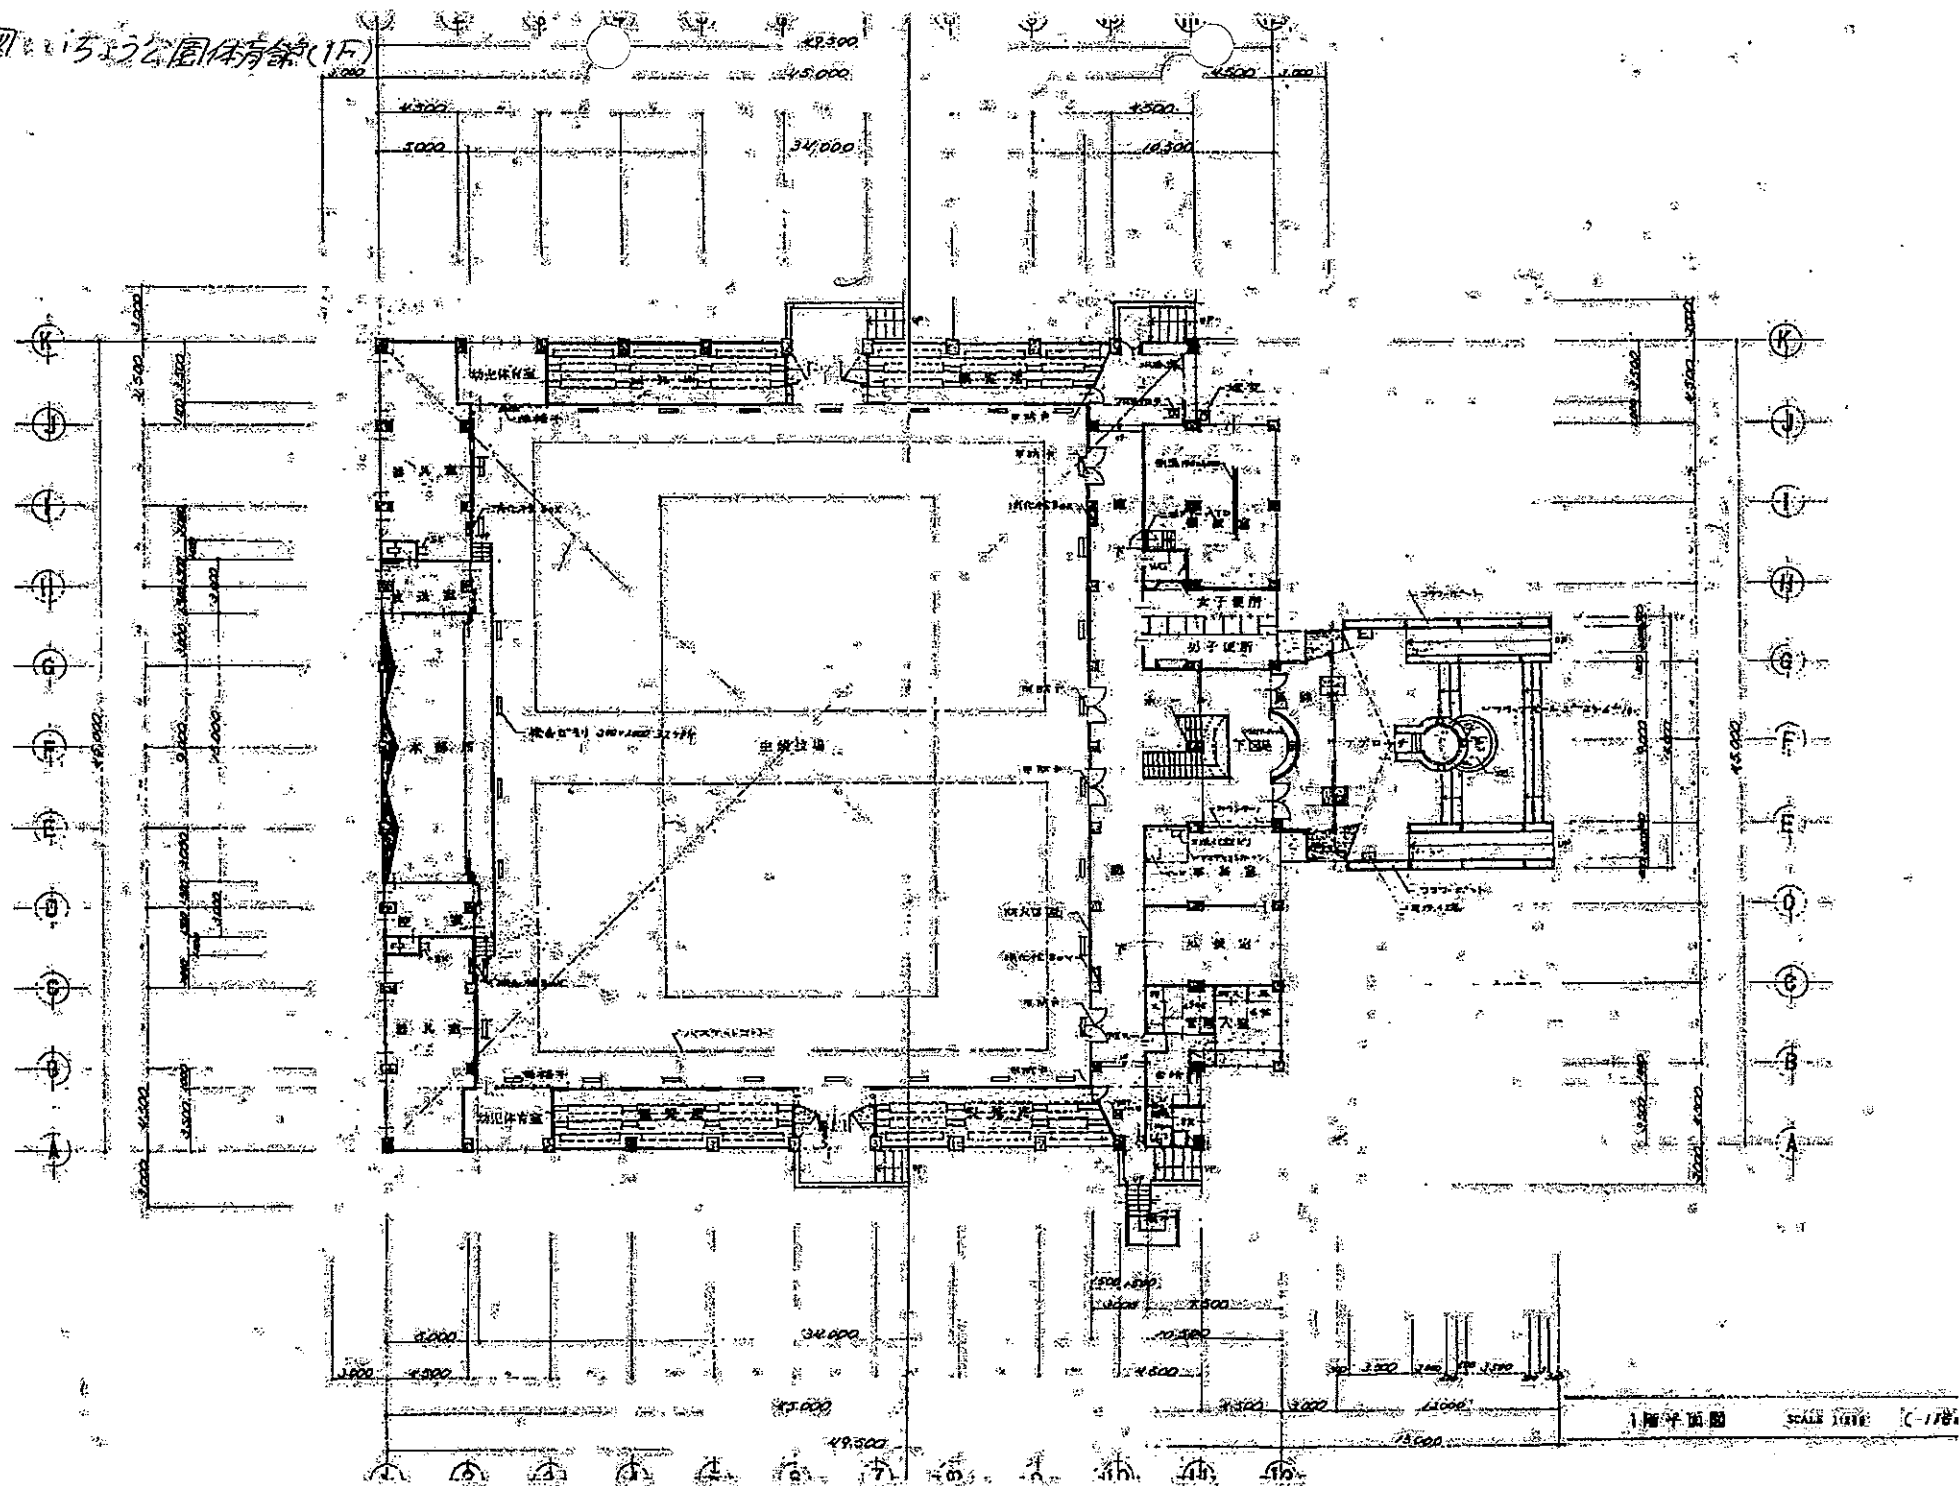




平面図 (15) 公園体育館 (2F)

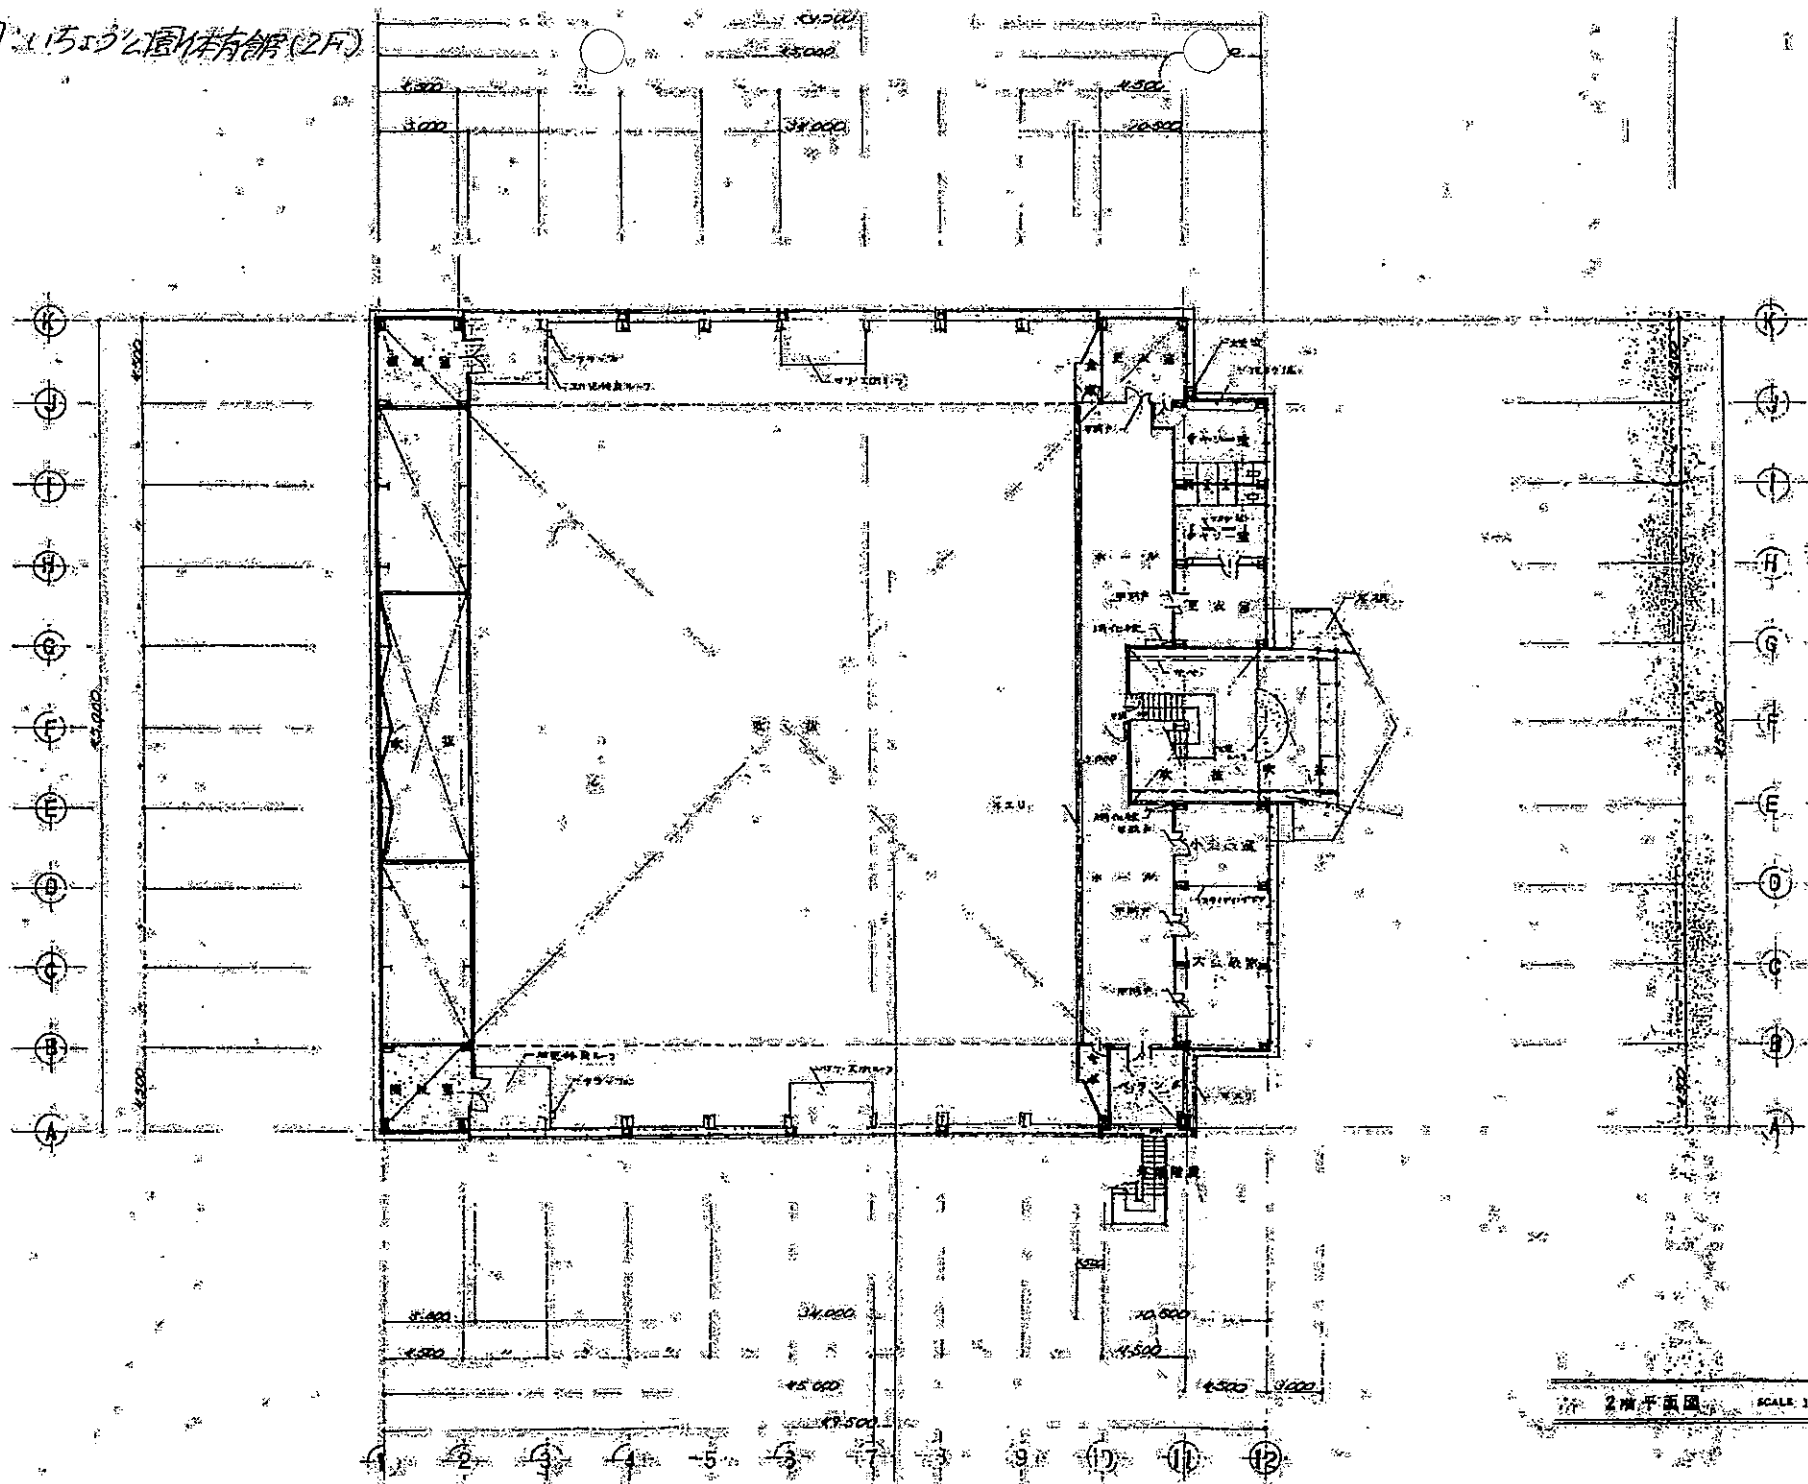


平面図：いちご公園交流館

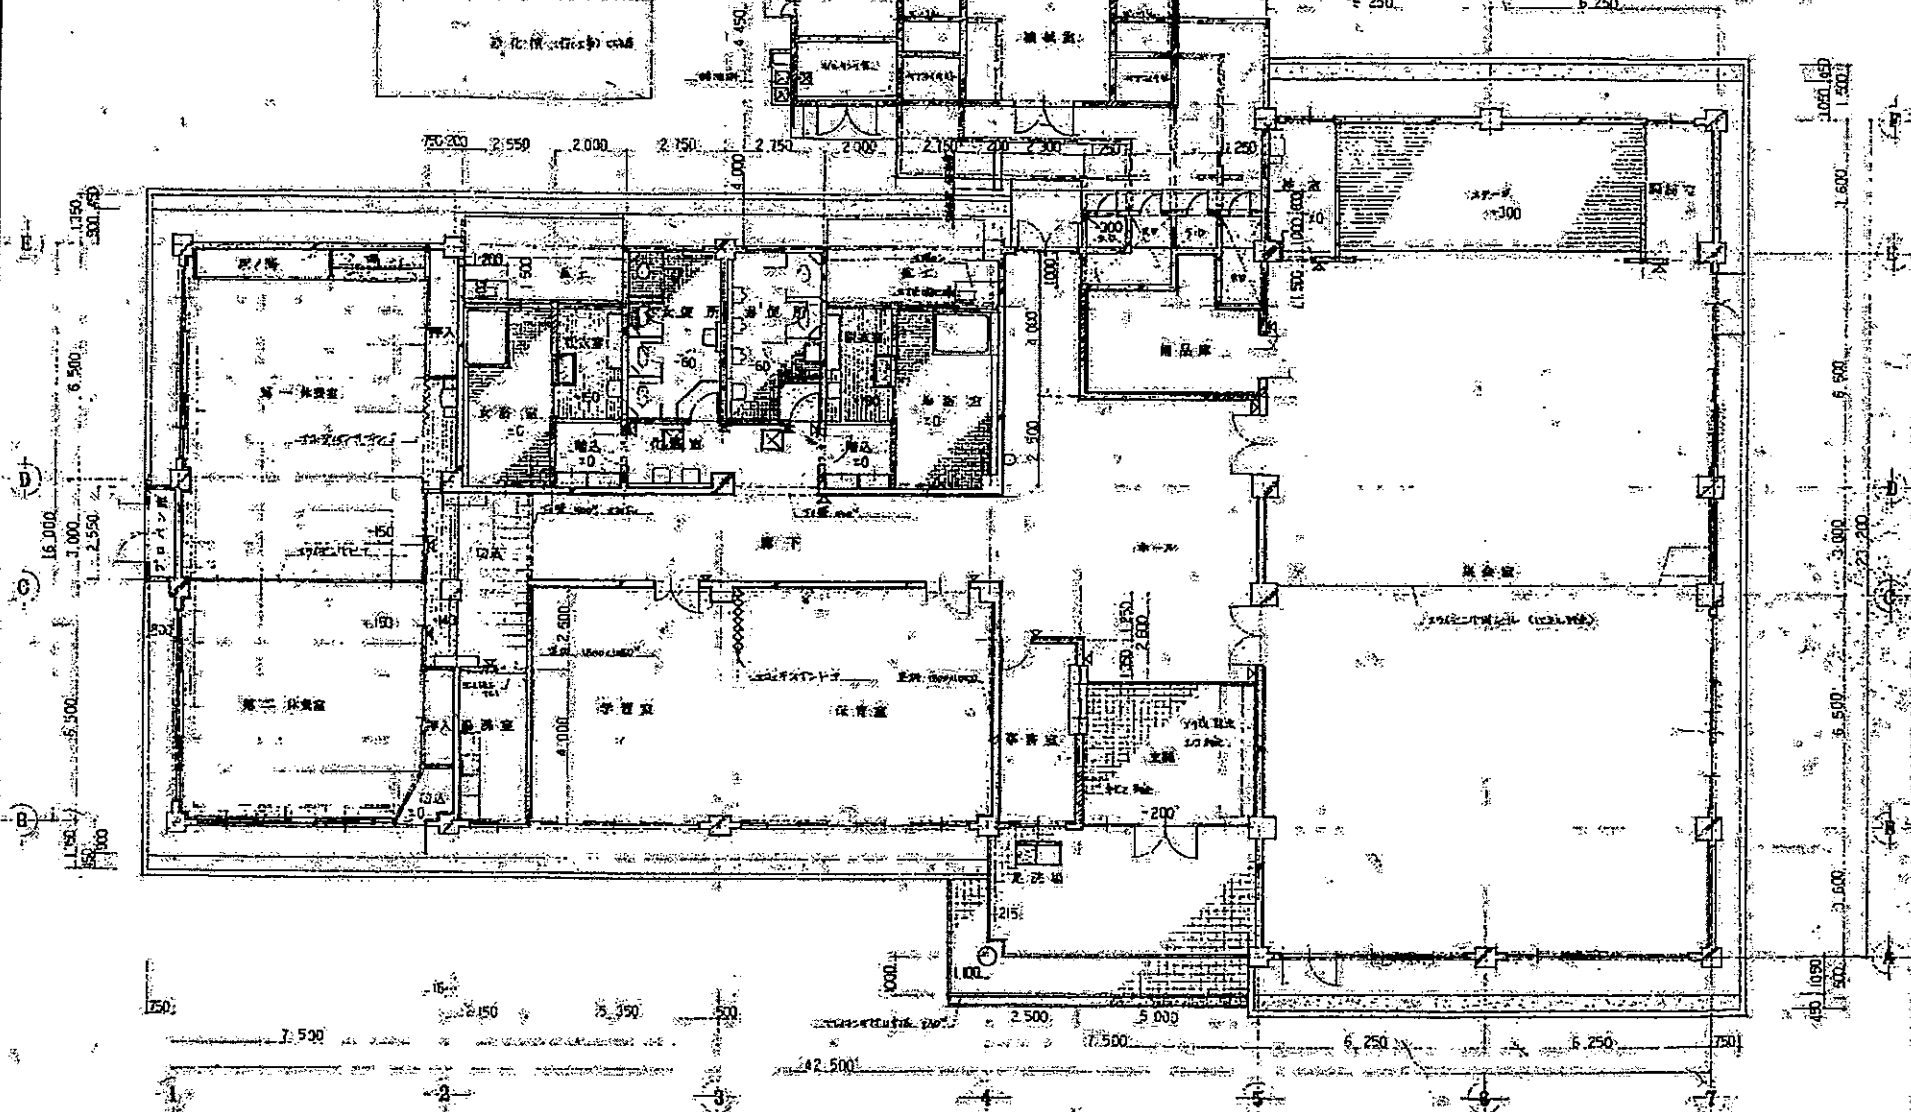

- 100mm 厚 断熱材
- 100mm 厚 断熱材 (40mm 厚)
- 木造
- 窓孔 (1/2)
- 窓孔 (1/4)

工事名	本町地区学習子供用施設新設			工事
図面名	DATE	SCALE	SHEET NO.	
平面図		1:100		
				A6

平面図：下田公園野球場（管理棟、フラウト）

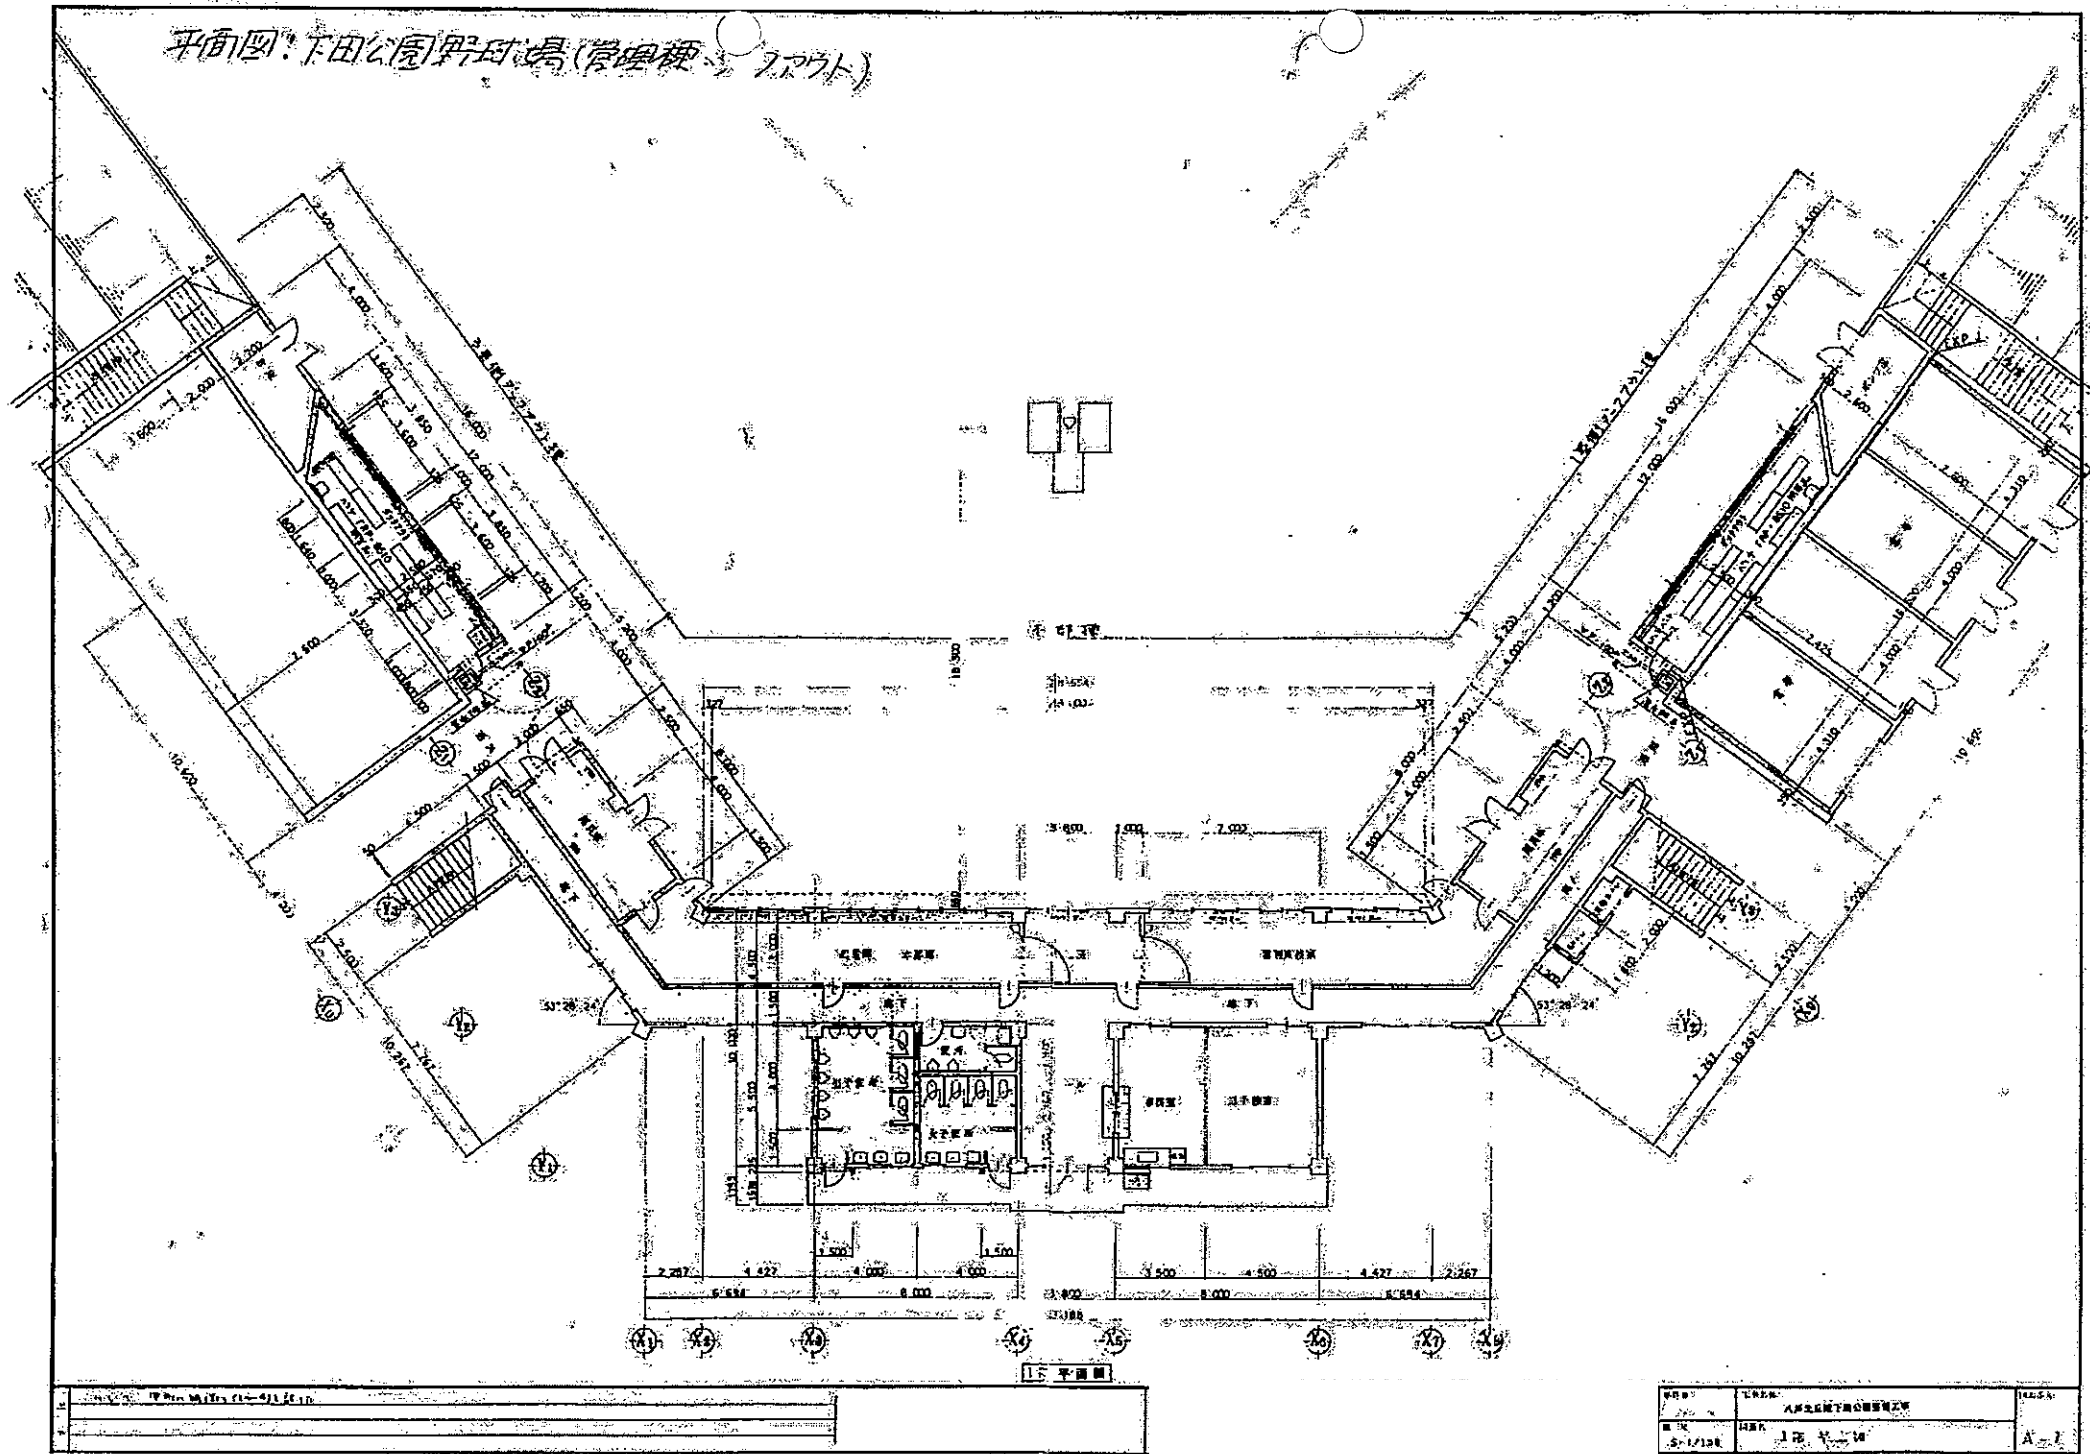

1.5 平面図

図名	下田公園野球場（管理棟、フラウト）	図番	1.5
設計者	大井建設株式会社	図尺	1/100
作成日	2019年12月	図種	A-1

平面图：下田公園野球場（観覧席）

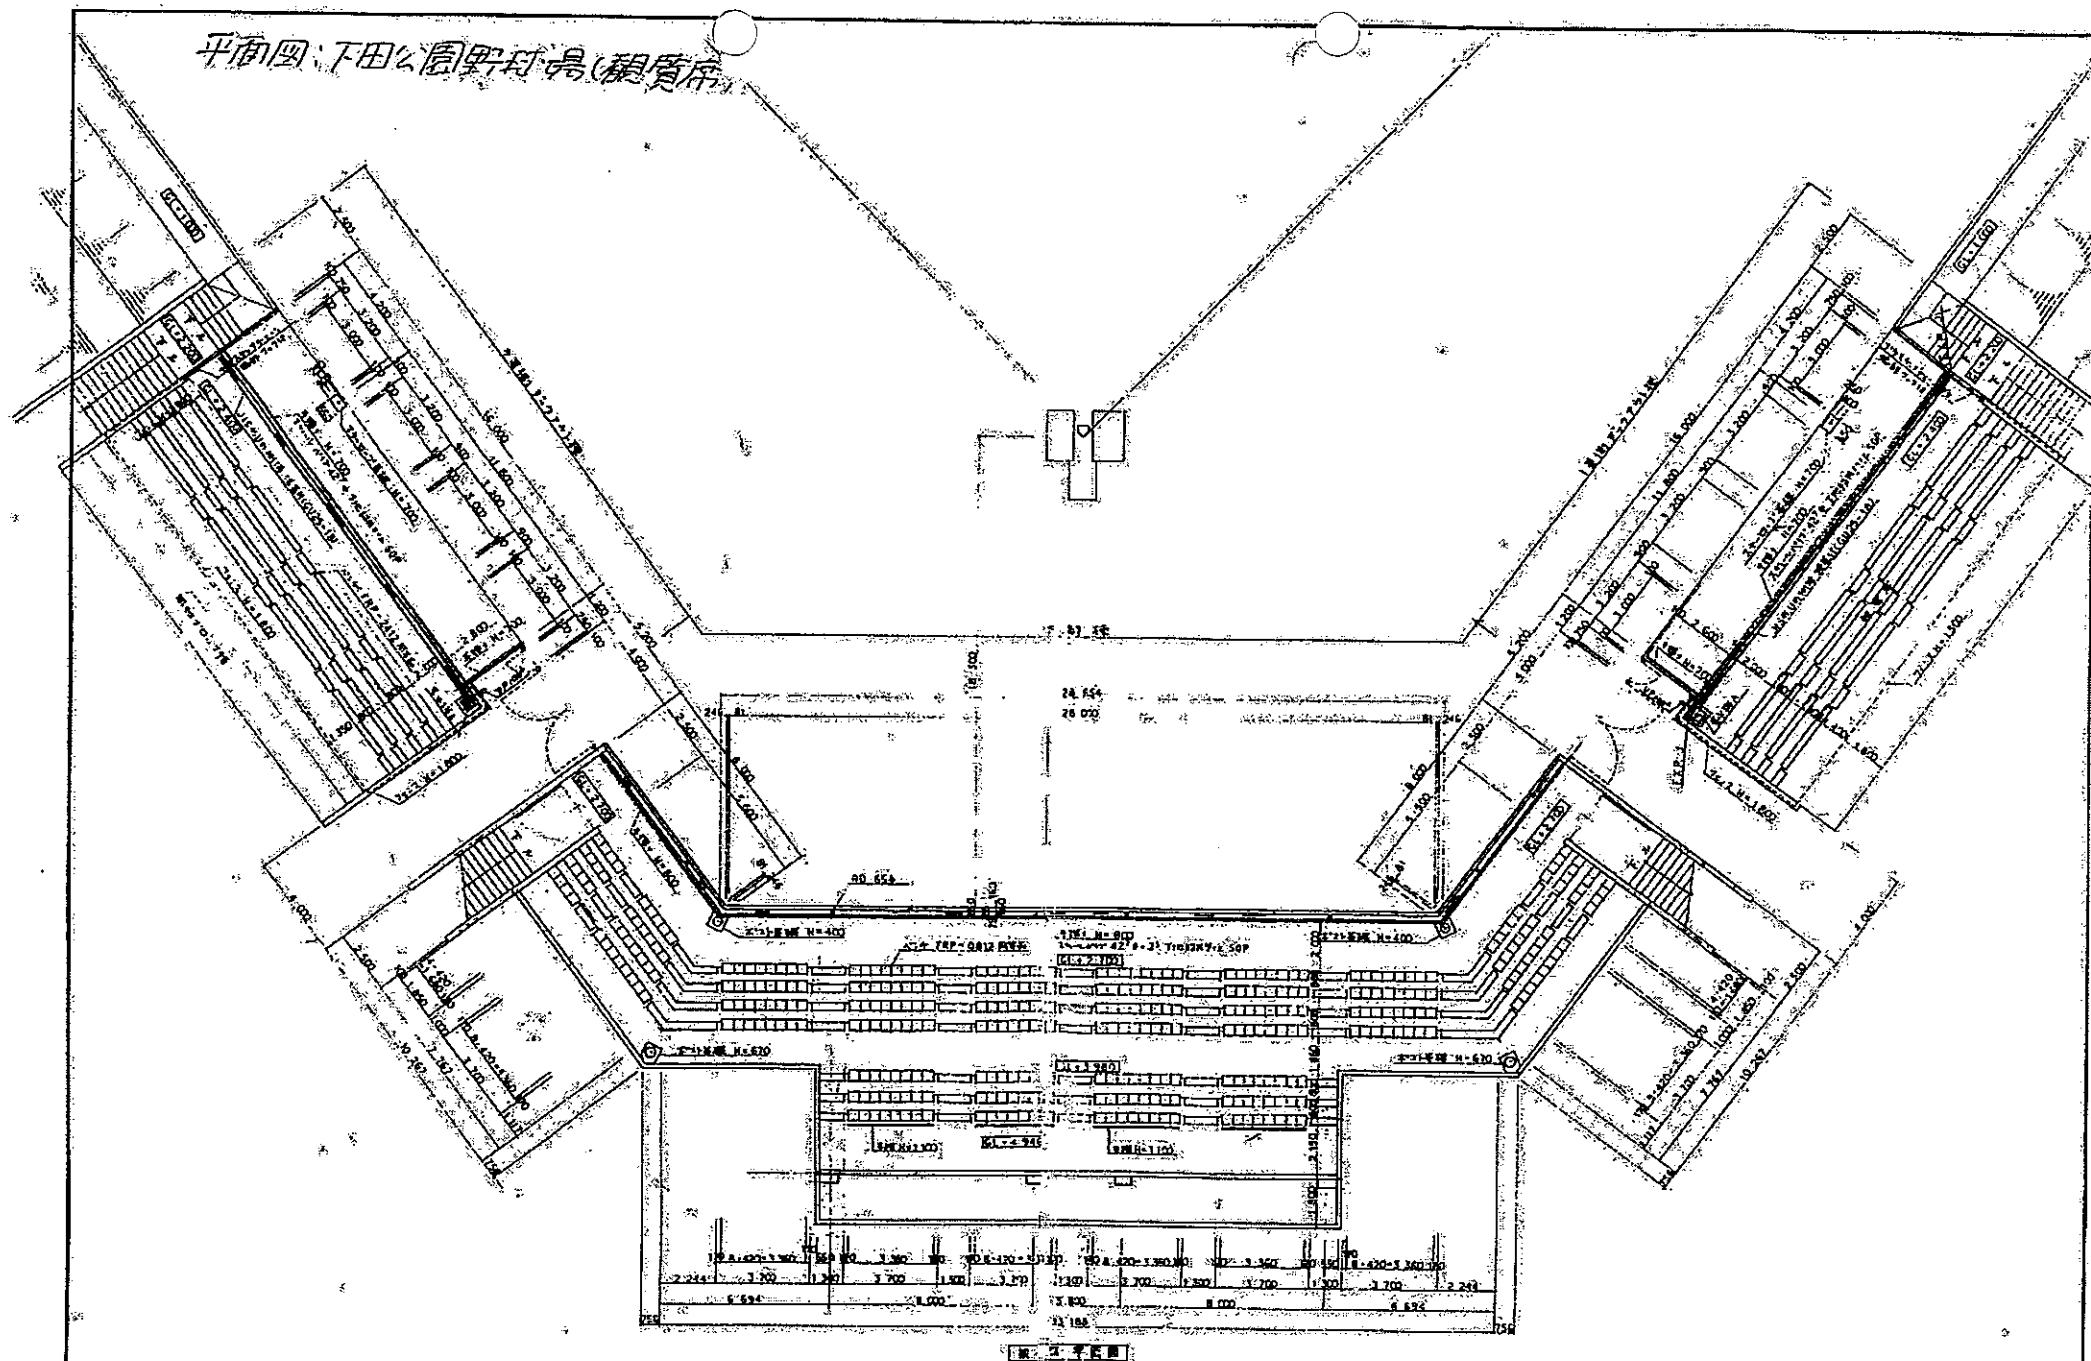


図 2 下田公園野球場（観覧席）

設計者	設計者
監理者	監理者
施工者	施工者

設計者	設計者	1400年
監理者	監理者	A-B