
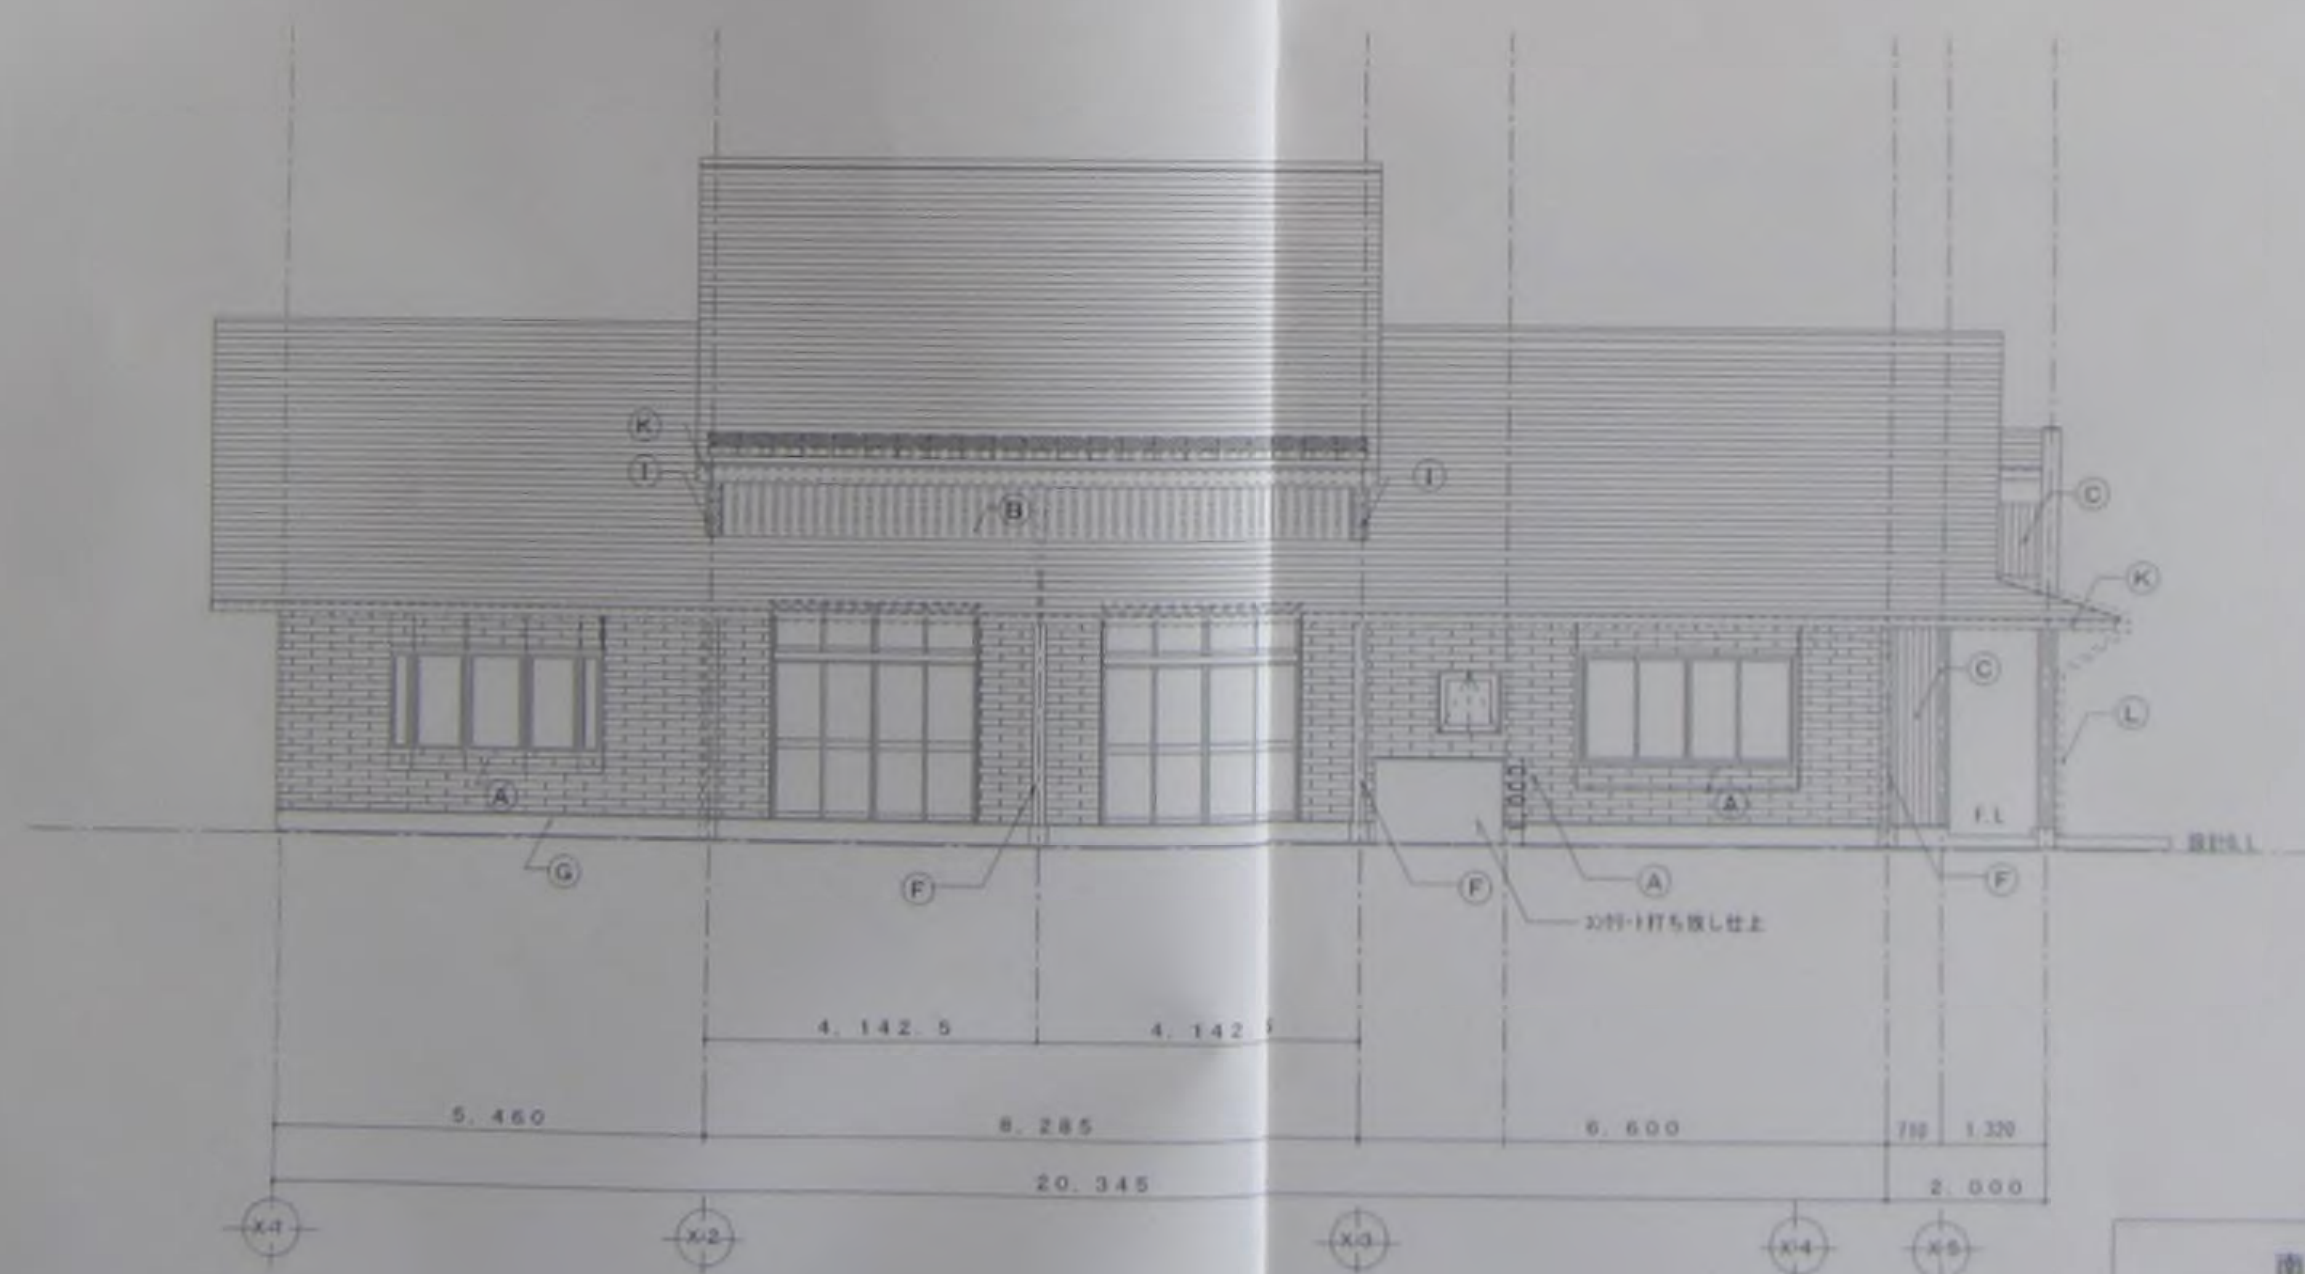


東立面 縮尺=1/100

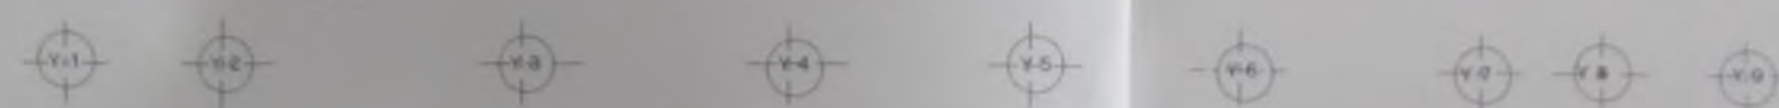


南立面 縮尺=1/100

凡例	
(A)	窯業系サイディング (塗装品) 13-2 種 16×455×1818
(B)	窯業系サイディング (塗装品) 74-1 種 16×455×2020
(C)	窯業系サイディング (塗装品) 本図 16×455×2020
(D)	70.35 35-鉄板 30×30 定
(E)	75.0 4'18-4'2-1 種 (乳白色) 2'1 留め 2-95'5'
(F)	集成材 防露断熱 塗装2面塗
(G)	通気水切 35-鉄板
(H)	幕板H180 塗装品
(I)	幅100-200 L-2020 化粧出隅 (13-2 種)
(J)	φ32 1F×1手渡 H750 埋込式 SUS304みがき仕上
(K)	軒樋 角型 幅120
(L)	縦樋 VU管φ75
(M)	1818金コ平仕上
(N)	垂換気 角型
(O)	垂換気 丸型

印	承認	設計	担当	縮尺	1/100	工事名称	(仮称) 南部児童センター建築工事
				設計年月日		図面名称	東、南立面図



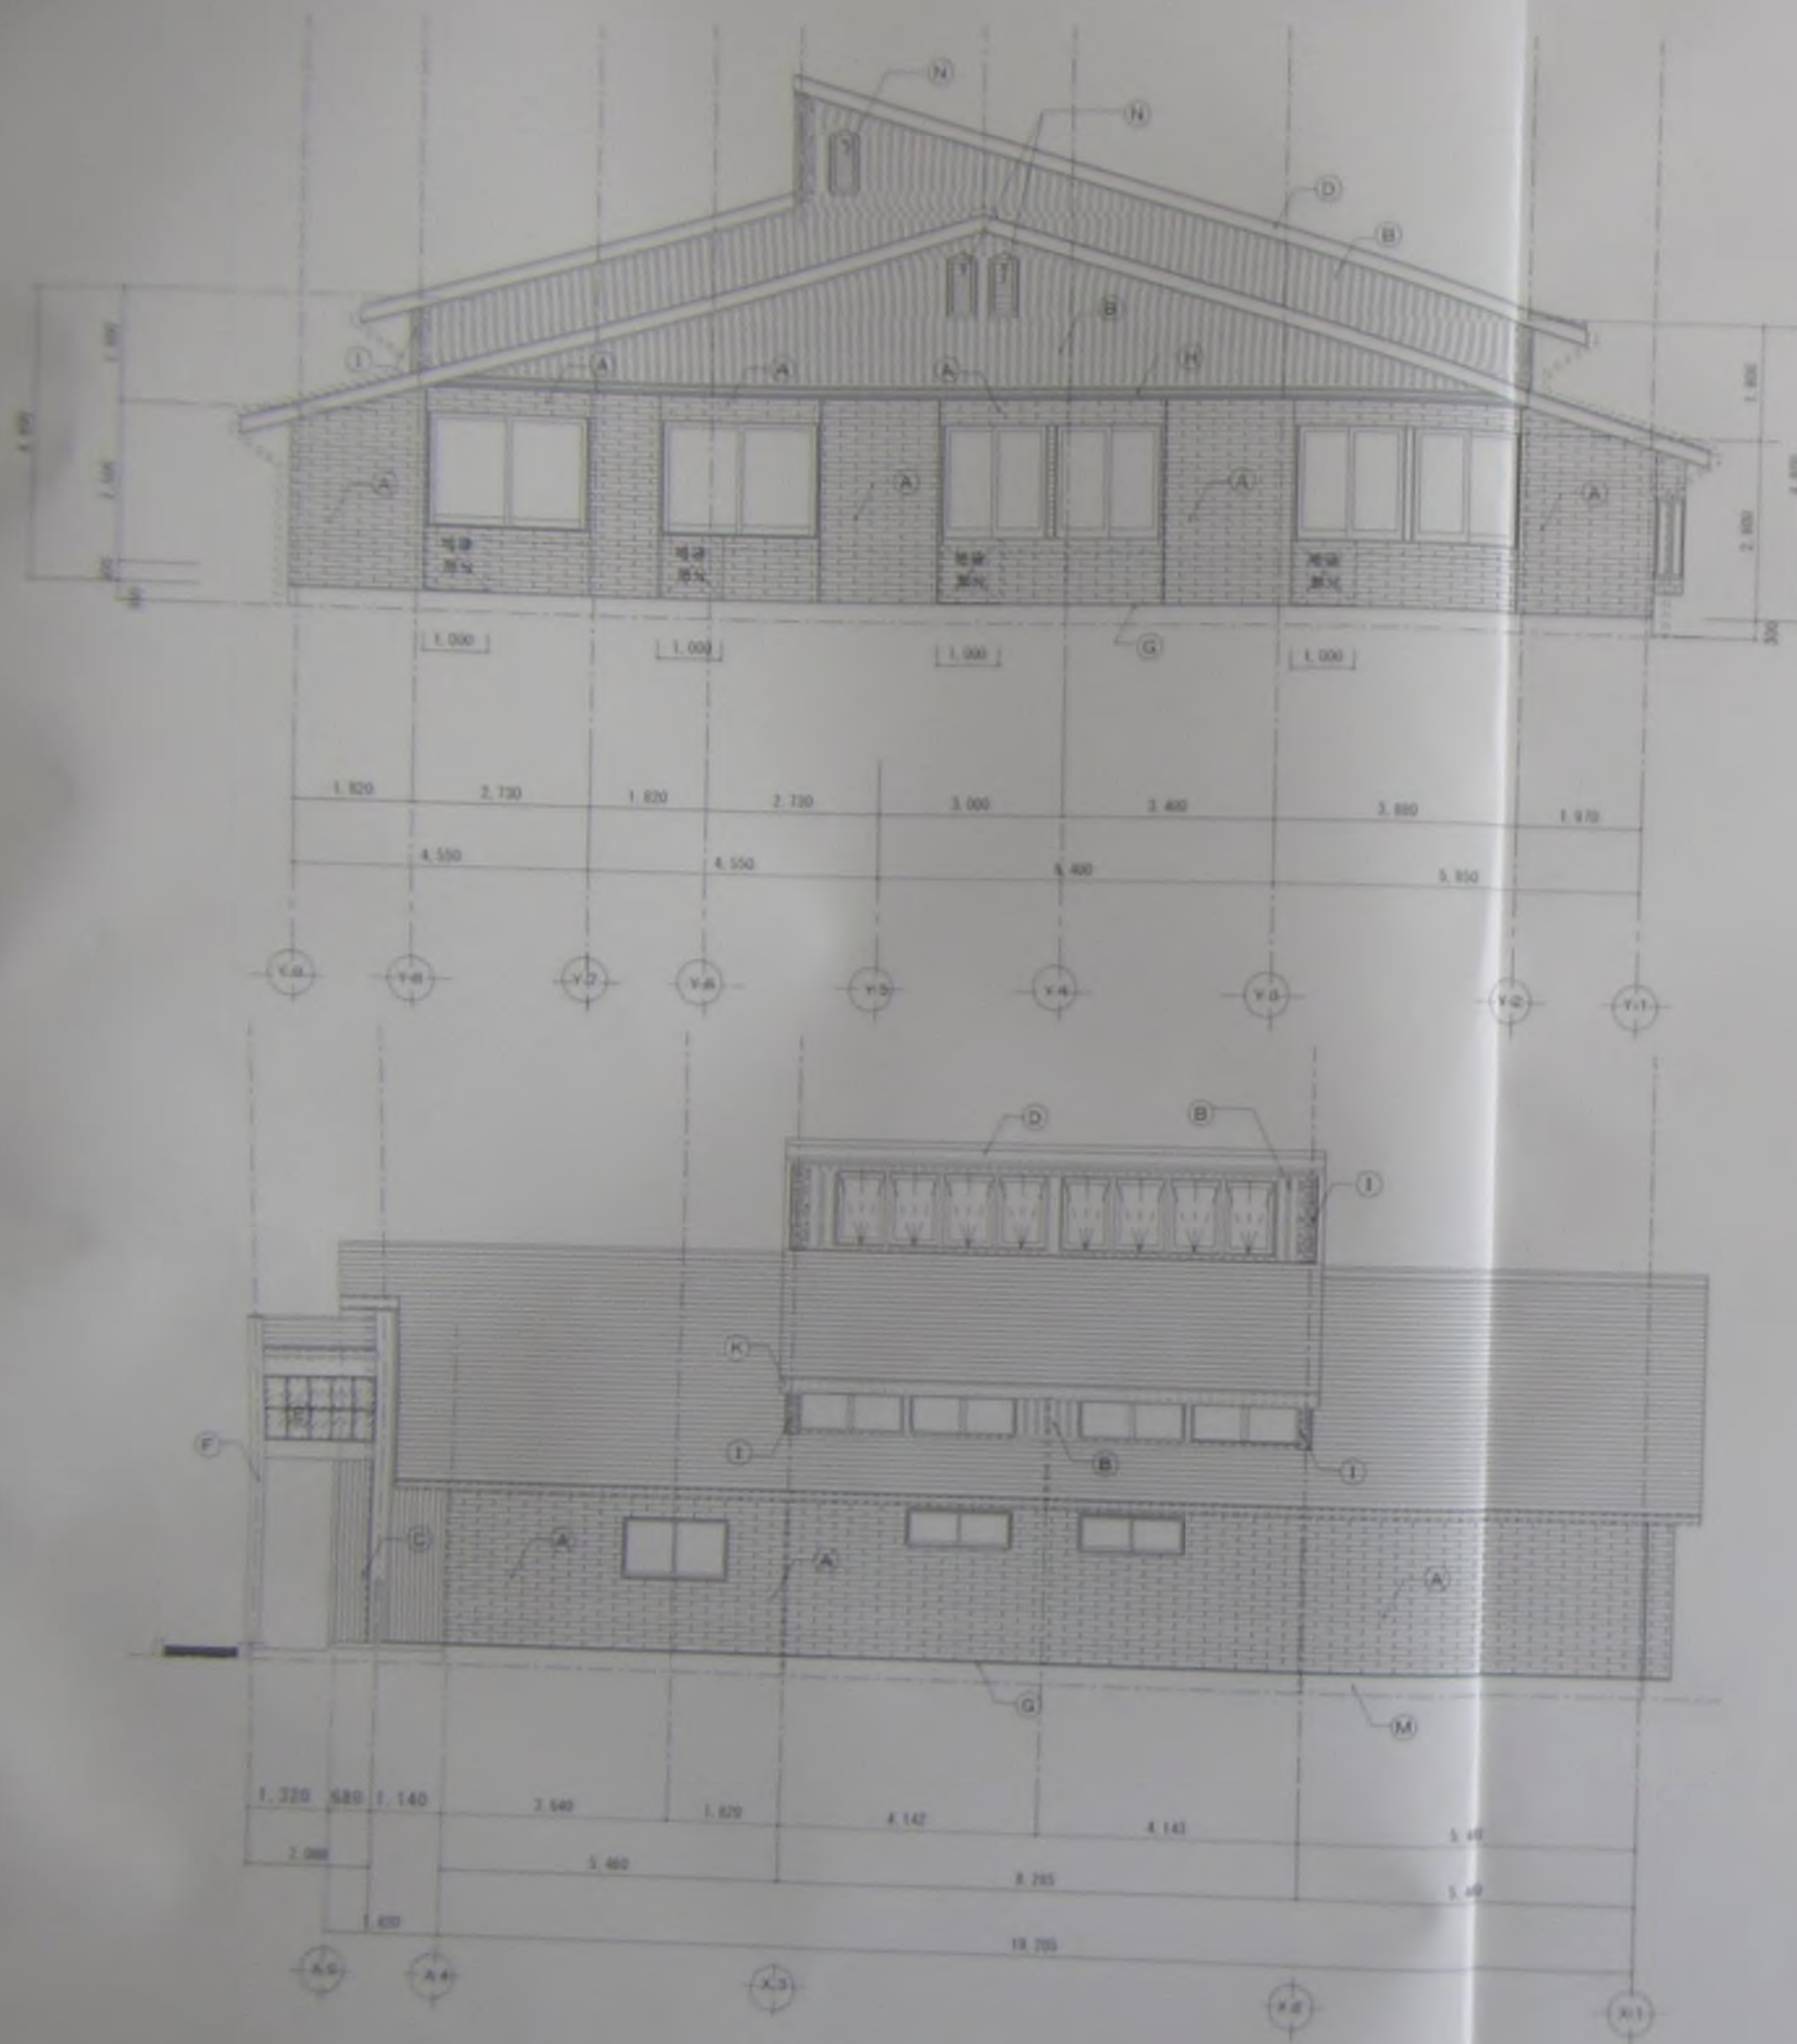



西立面 縮尺=1/100

北立面 縮尺=1/100

凡例	
(A)	窓高1.2m x 1.2m (標準品) 20-1型 10+400=1000
(B)	窓高1.2m x 1.2m (標準品) 10-1型 10+400=1000
(C)	窓高1.2m x 1.2m (標準品) 本型 10+400=1000
(D)	75-25 2'x4' 1/2" 鋼板付 20+20 鋼板 20+250 鋼板
(E)	75-2 2'x4' 1/2" 鋼板付 2'x4' 鋼板付 2'x4' 鋼板付
(F)	鋼板付 鋼板付 鋼板付 鋼板付
(G)	鋼板付 2'x4' 鋼板付
(H)	鋼板付 鋼板付
(I)	鋼100-200 1'-2000 鋼板付 10-1型
(J)	中22 2'x4' 1/2" 鋼板付 鋼板付 鋼板付 鋼板付
(K)	鋼板 鋼板 鋼板 鋼板
(L)	鋼板 鋼板 鋼板
(M)	1/4" 鋼板付
(N)	鋼板付 鋼板付
(O)	鋼板付 鋼板付

設計	承認	設計	設計	縮尺	1/100	工事名	(仮称) 南部児童センター建築工事	設計者	
設計年月日						図面名	北 西立面図		



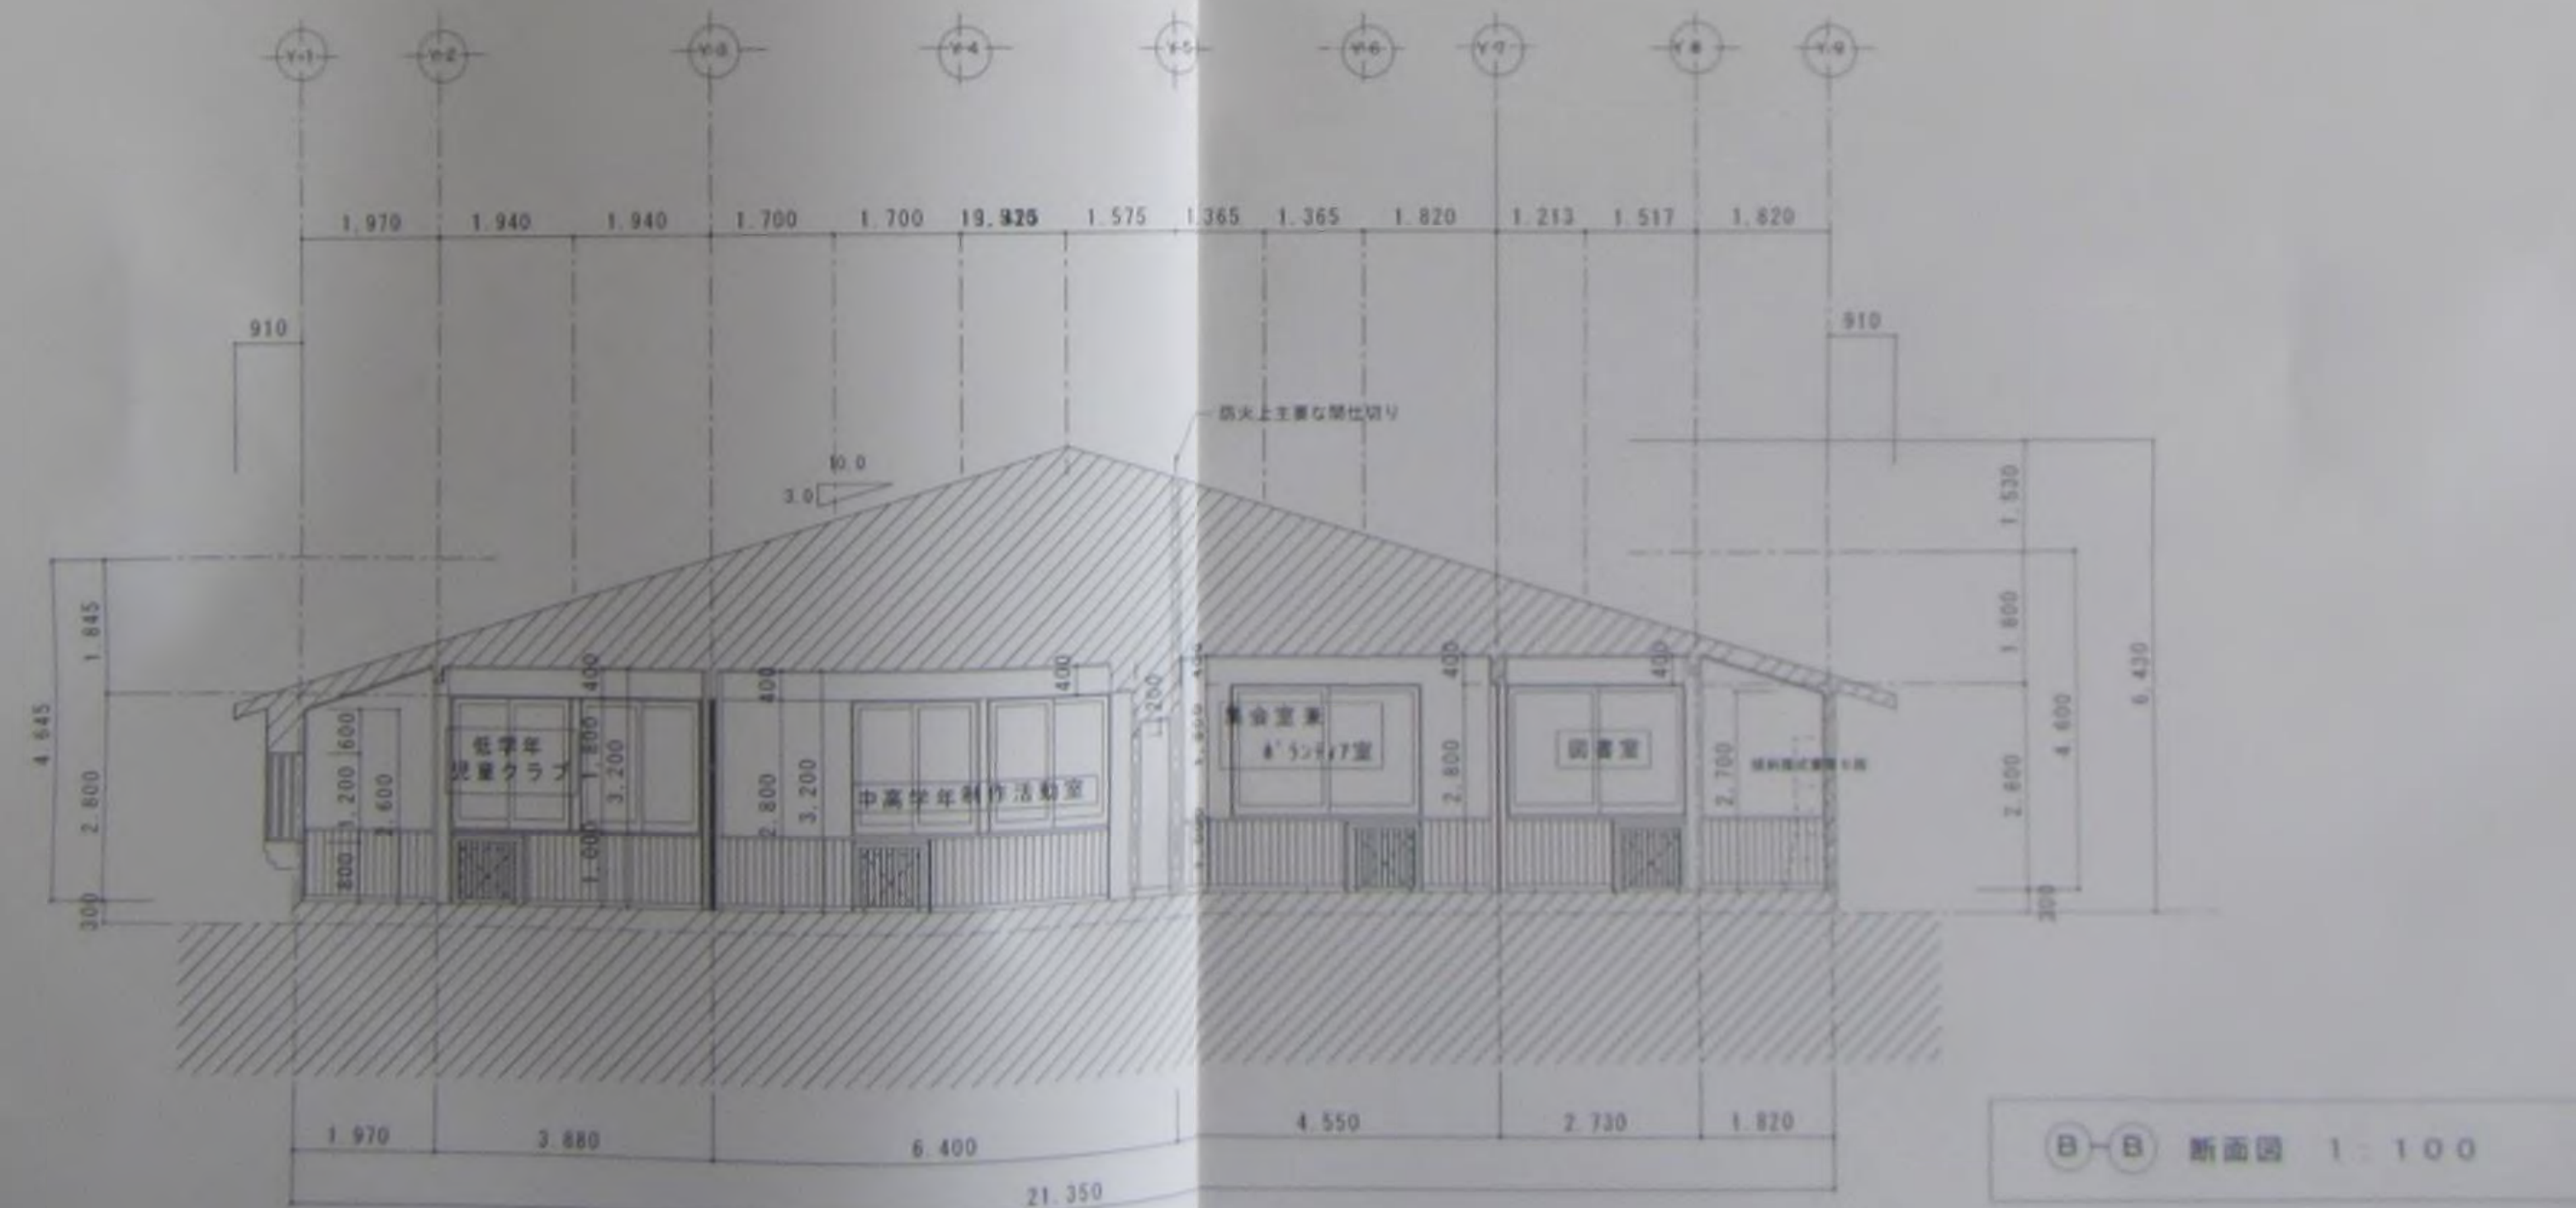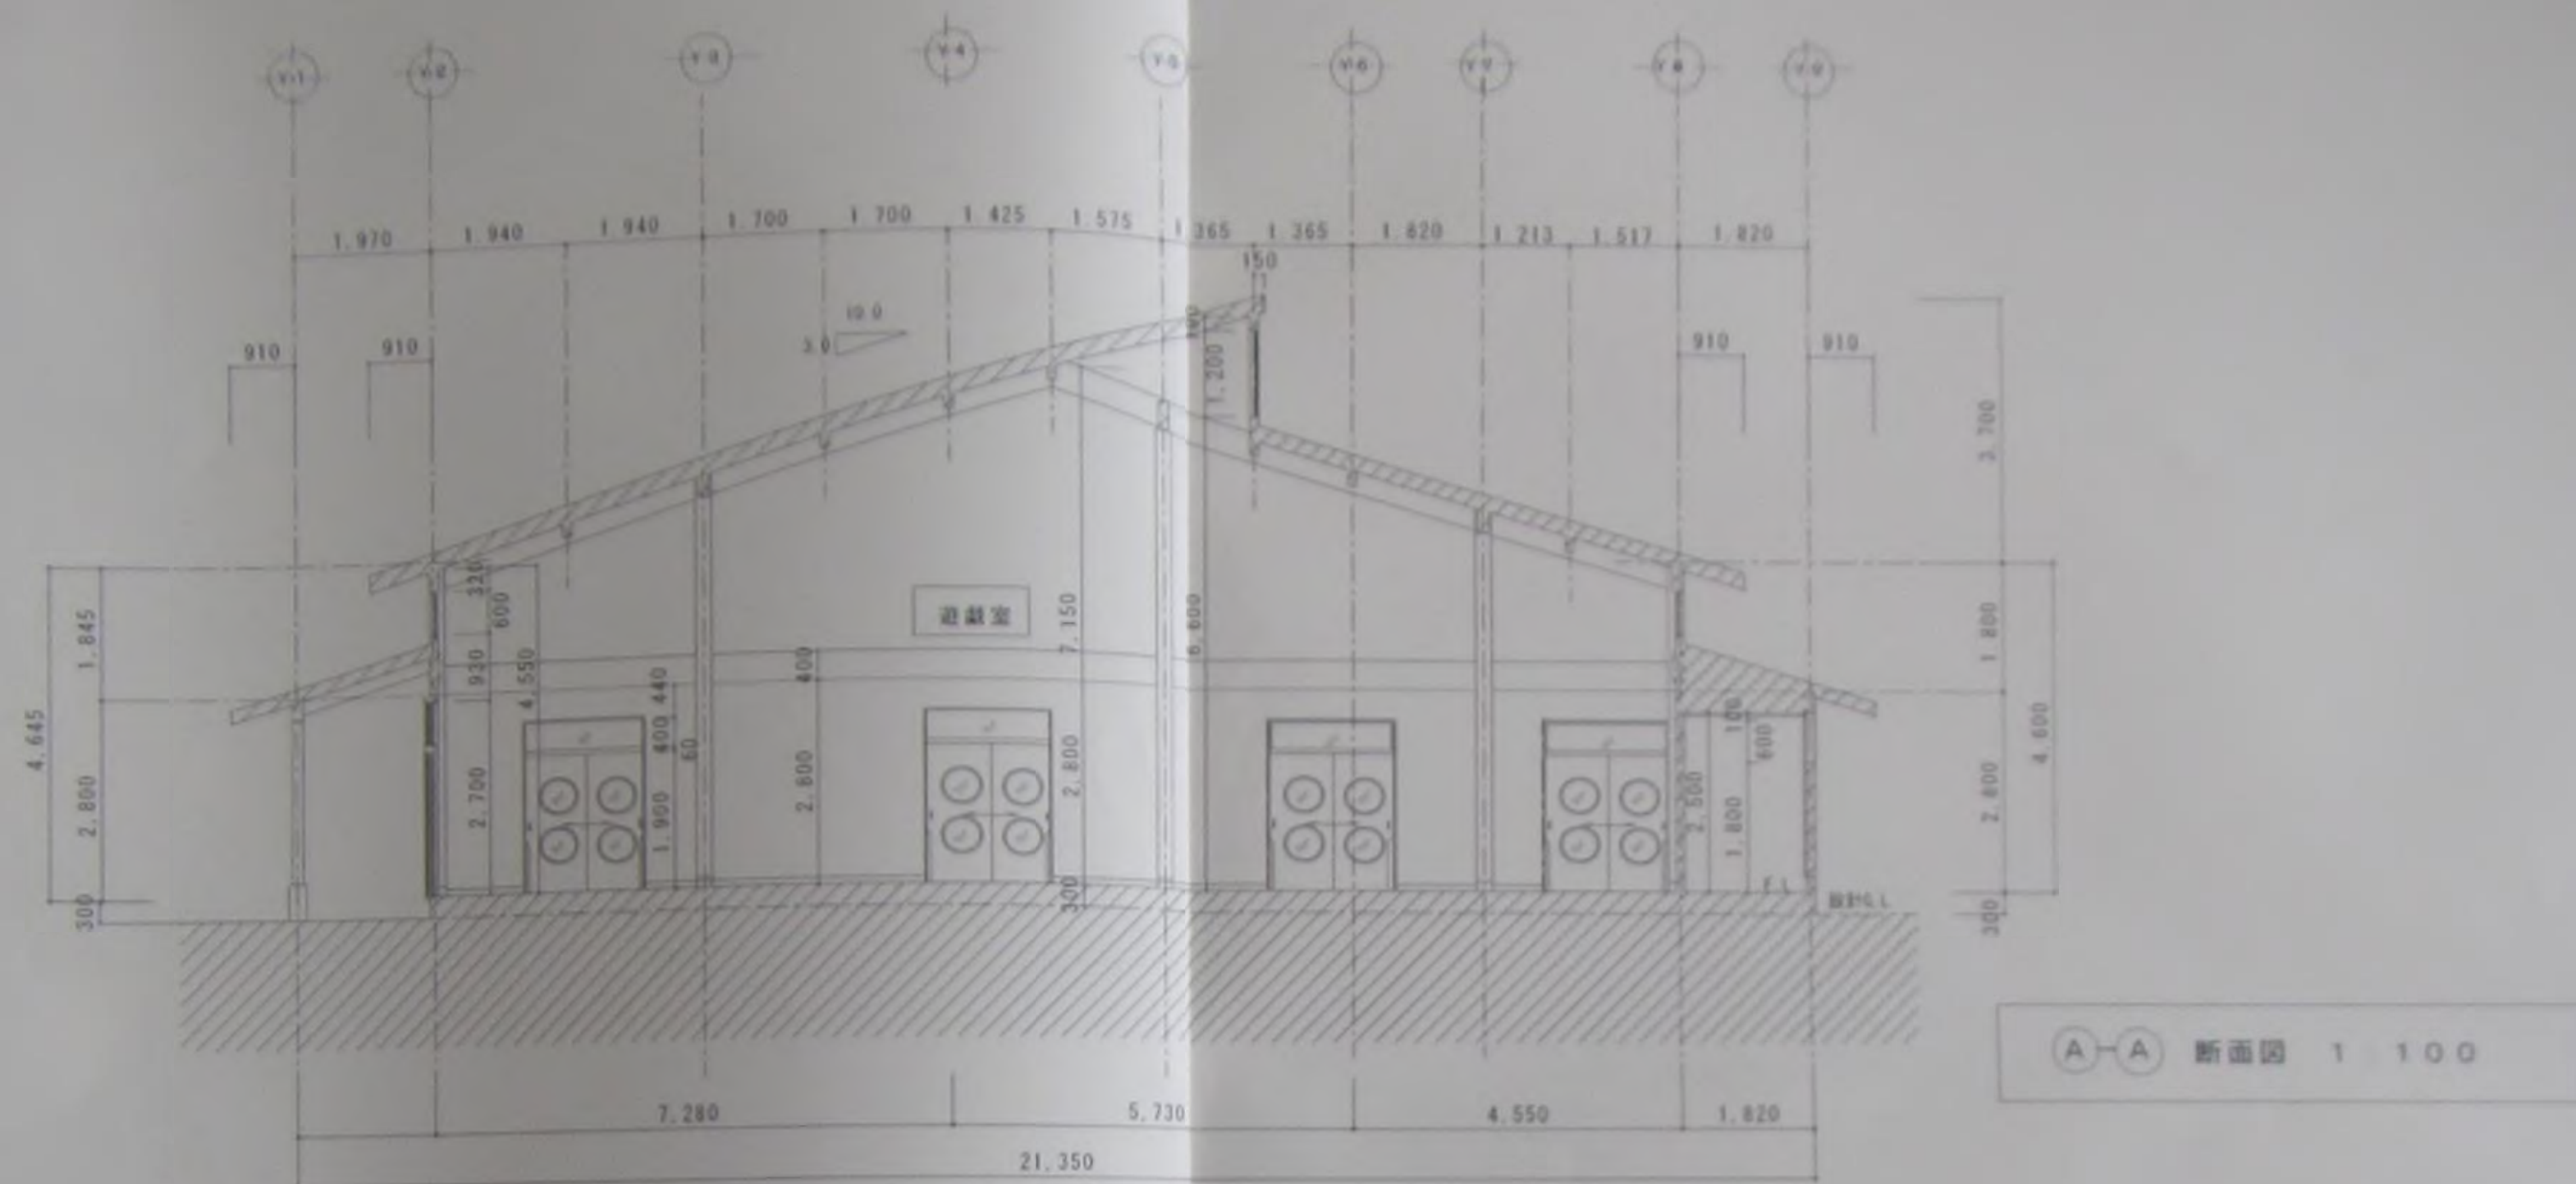

出	承認	設計	担当	縮尺	工事名称	図面番号
				1/100	(仮称) 南部児童センター建築工事	
				設計年月日	図面名称	
					断面図 1	



