



令和6年度	洗平地区農業構造改善センター外壁等改修工事
事業番号	第 32 号
工事場所	おいらせ町洗平41-2 洗平地区農業構造改善センター
青森県 おいらせ町	

位置図



案内図

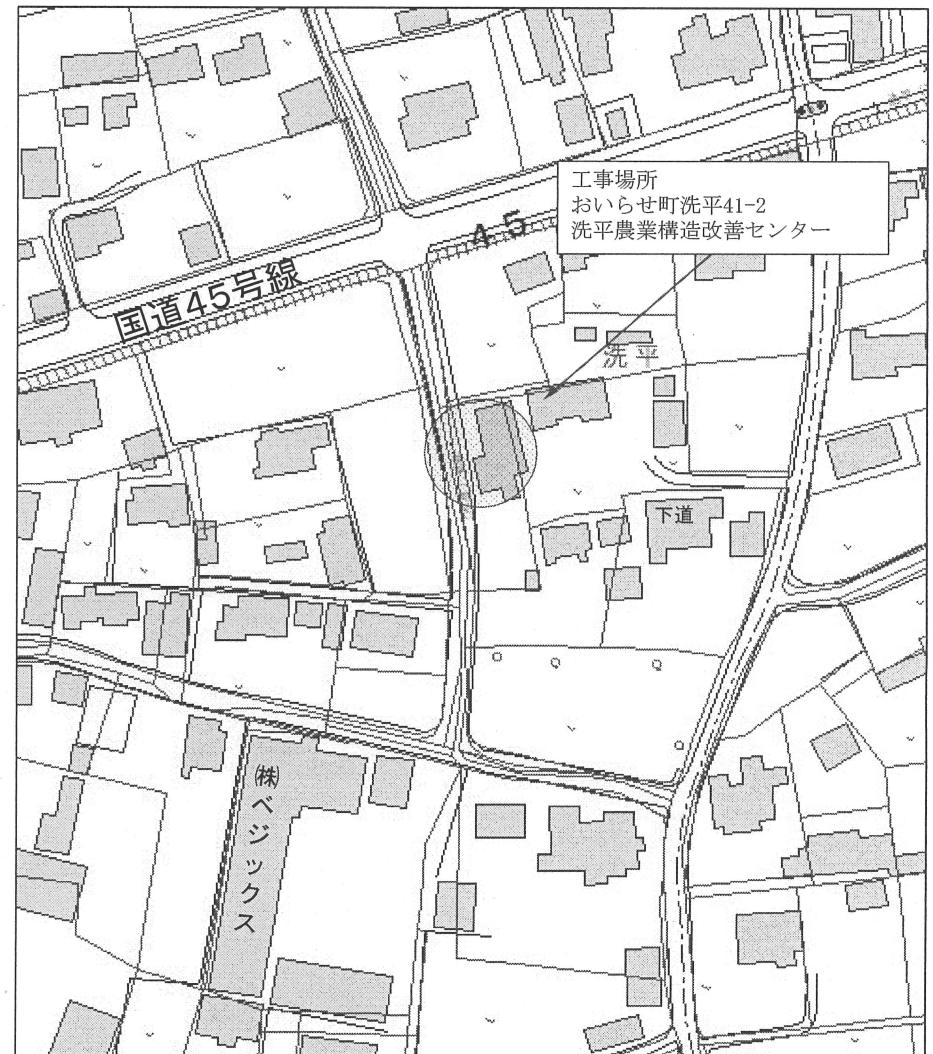

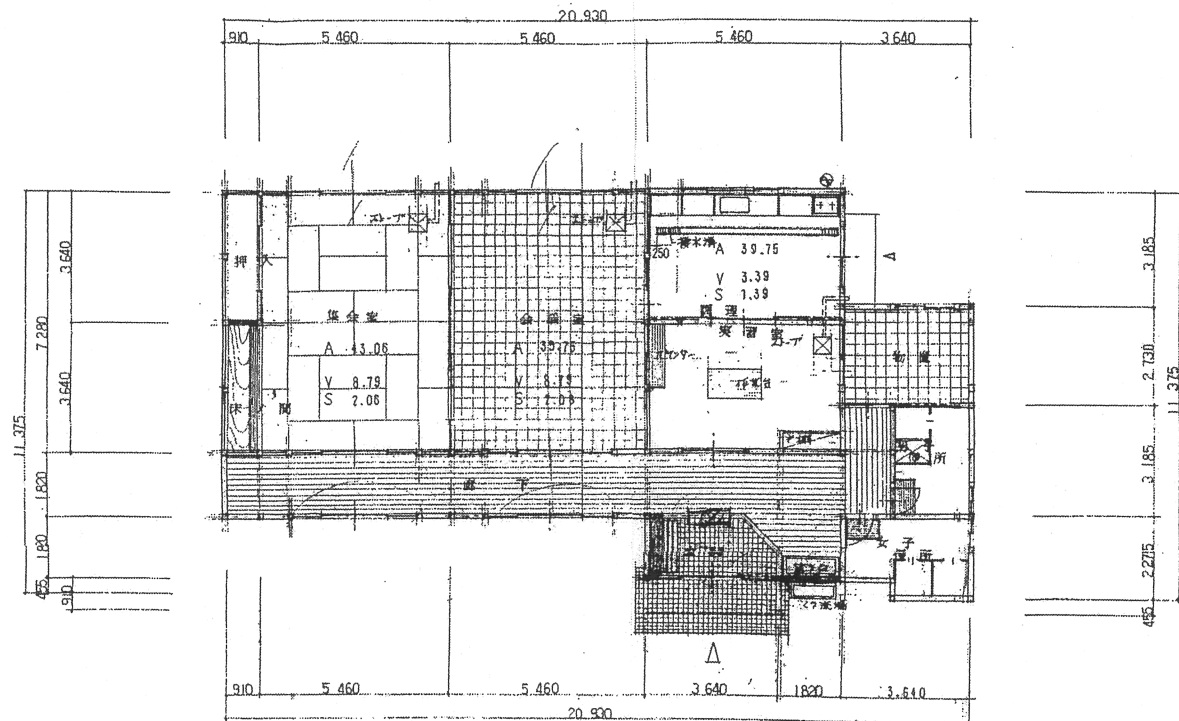


平面図 1:100


工事名称

下日所況平地区農集構造改善センター新築工事




設計	構造	製図	図面内容	縮尺	図面番号	日付
			平面図	1:100	A	3

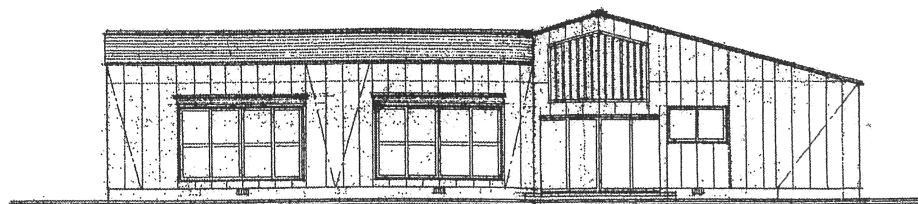


西側立面図 1:100

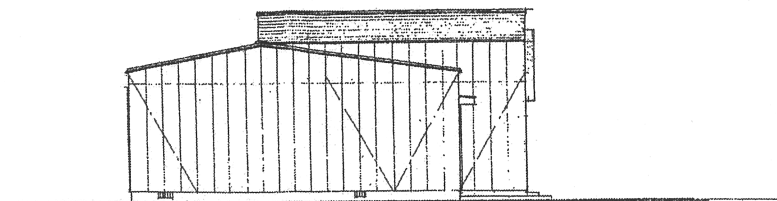

北側立面図 1:100

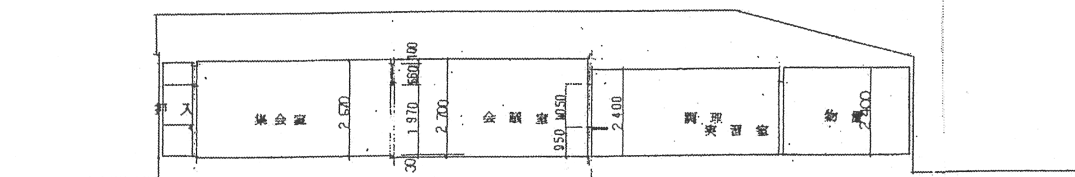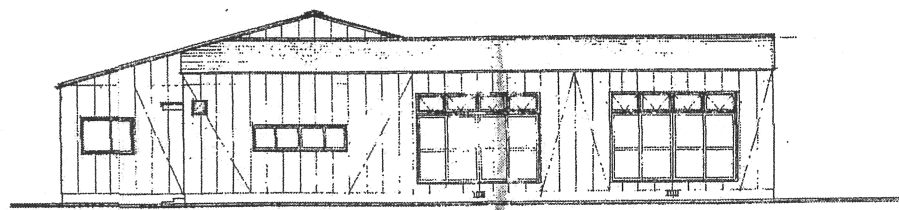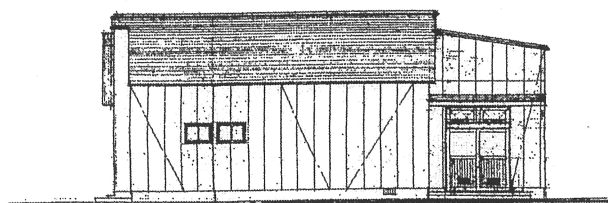

断面図 1:100

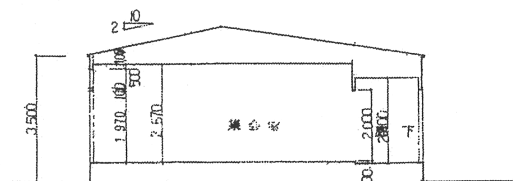

断面図 1:100

工事名称

下田町沈平地区農業構造改善事業 新築工事

図	設計	構造	製図	図面内容	縮尺	設計	年月
				立面図 断面図	1:100		
							A・4

