




東側立面図 (1/50)

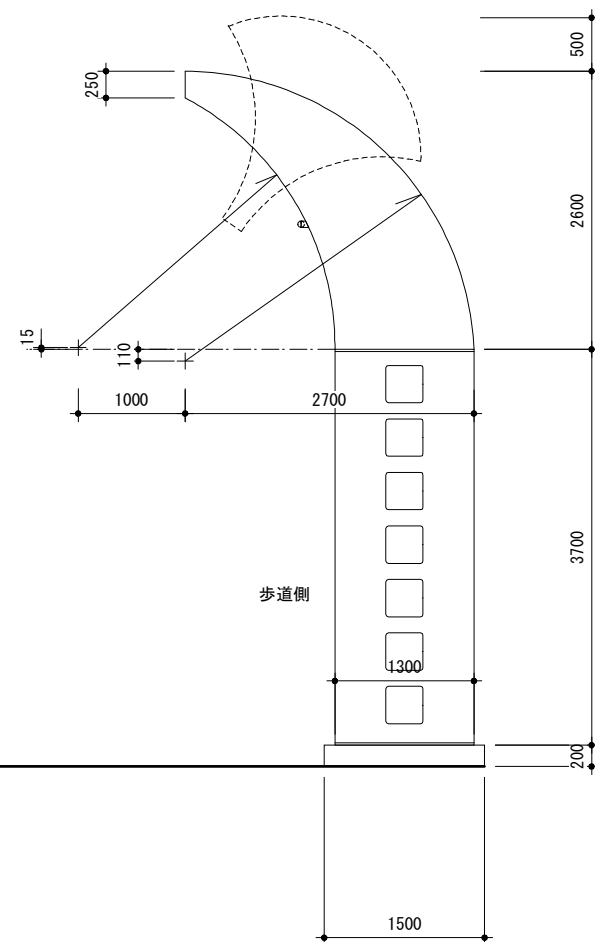

ピクトサイン  
アルミ板  
嵌込み式  
350角  
フィルムシート貼り  
7ヶ

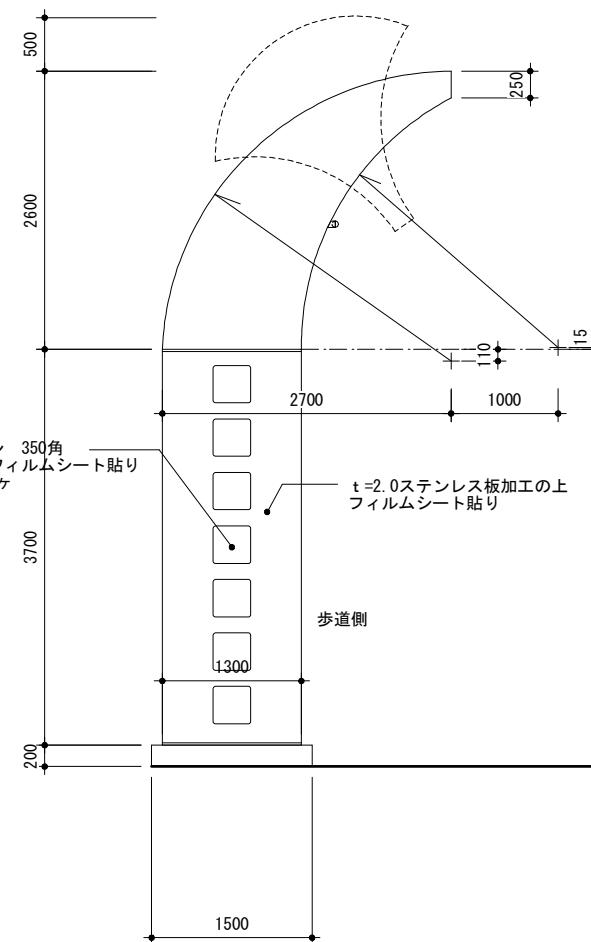

西側立面図 (1/50)

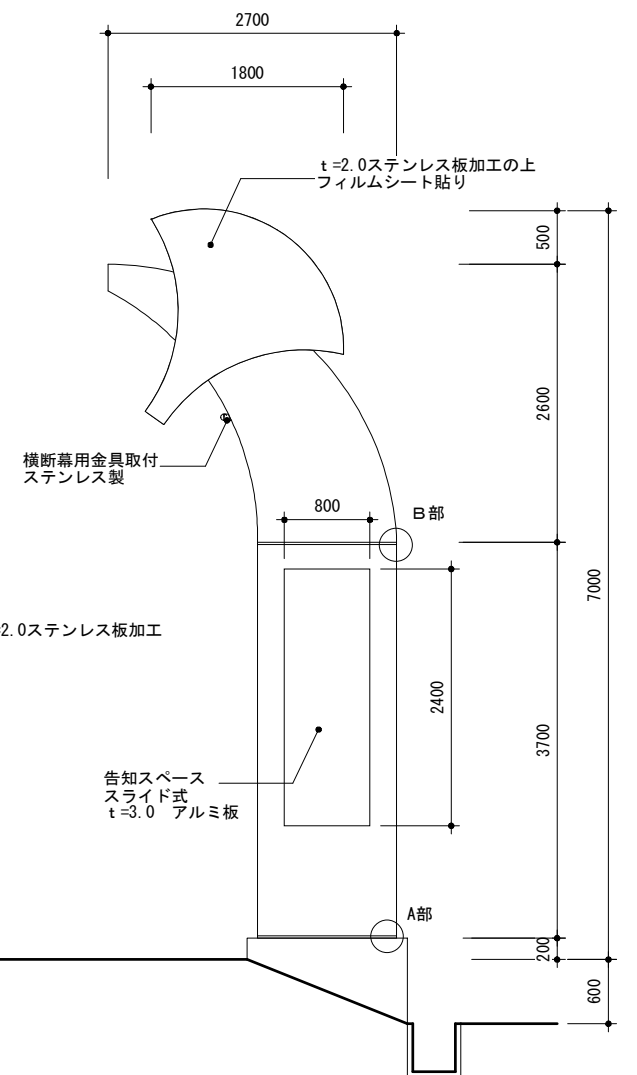


横断幕用金具取付  
ステンレス製


告知スペース  
スライド式  
t=3.0  
アルミ板

t=2.0ステンレス板加工の上  
フィルムシート貼り


図面名称	観光案内標識整備工事	作成日	縮 尺	図面番号
	立面図 1			

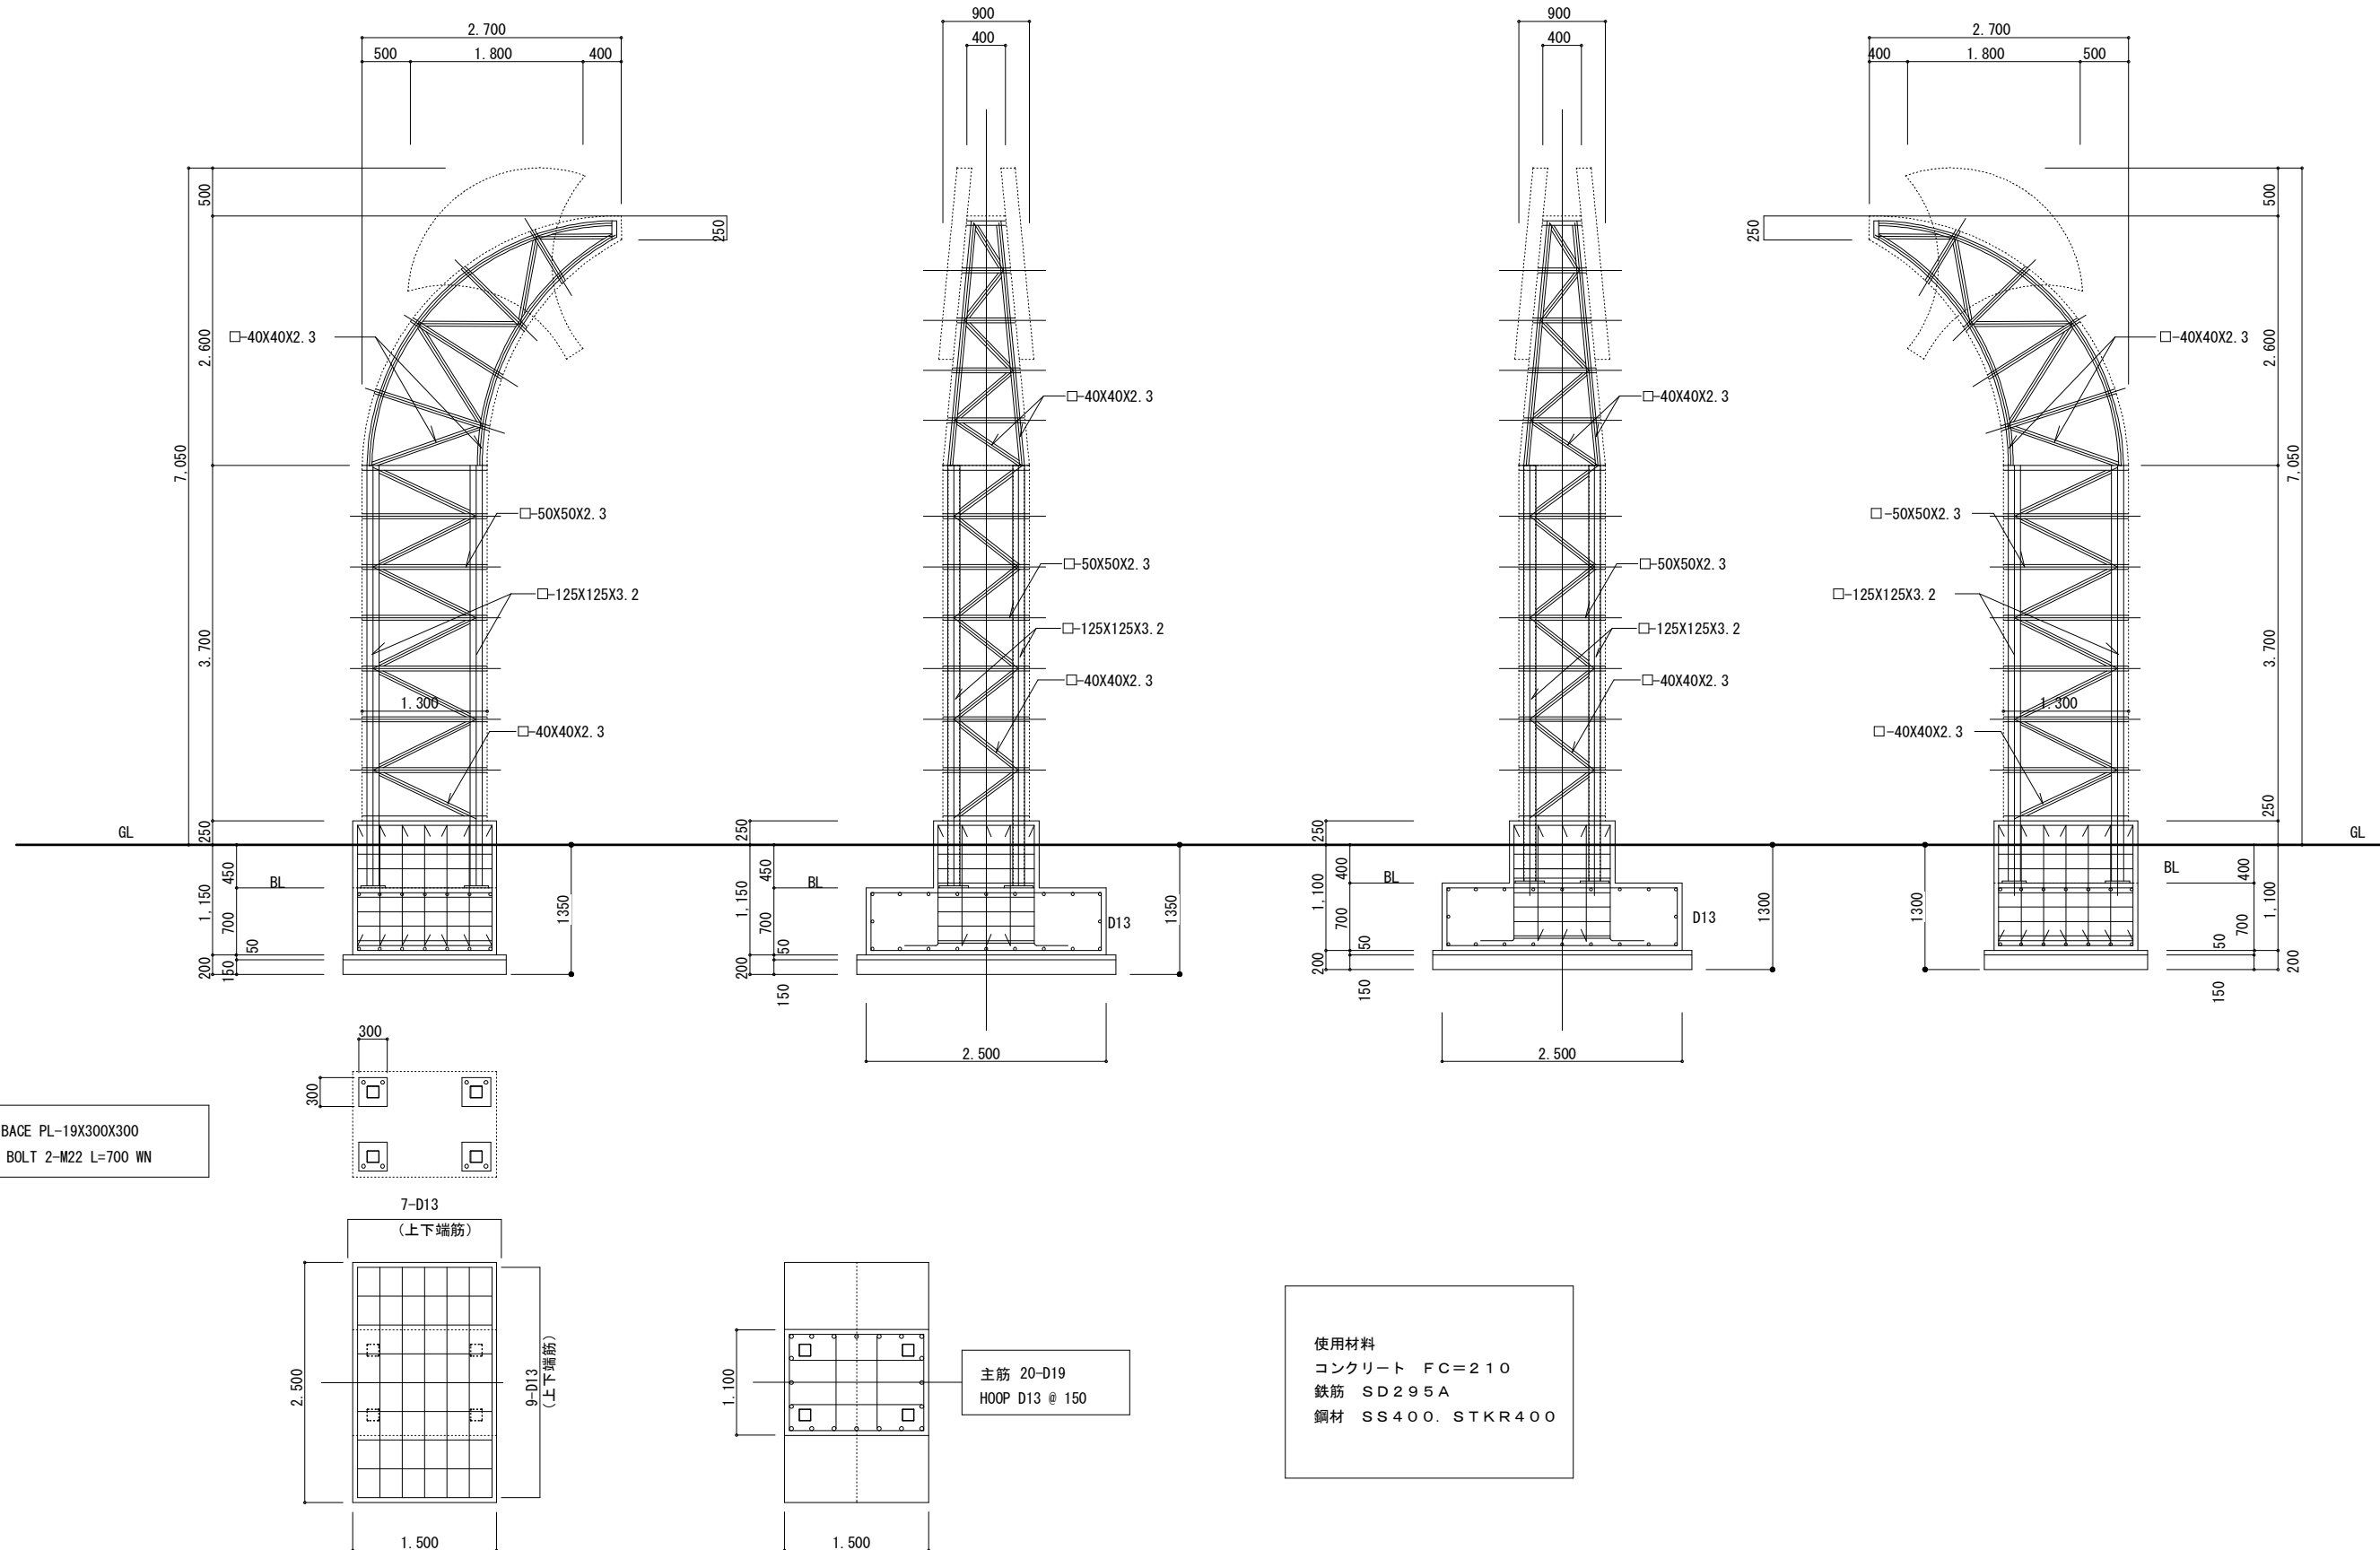


BACE PL-19X300X300  
AC BOLT 2-M22 L=700 WN

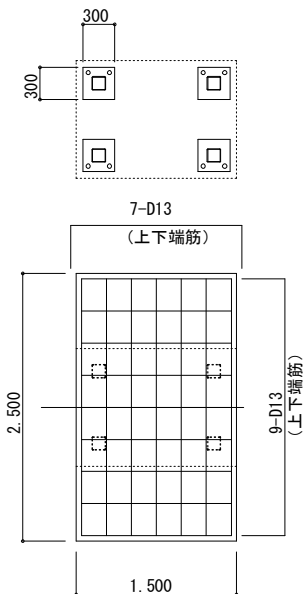


基礎詳細図 1 : 5 0

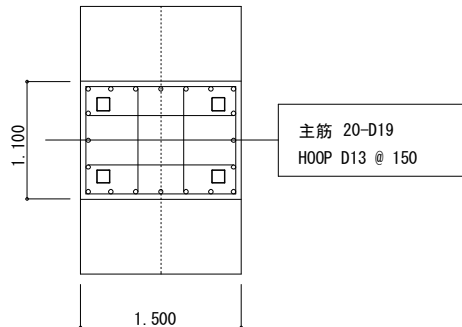


使用材料  
コンクリート FC=210  
鉄筋 SD295A  
鋼材 SS400, STKR400

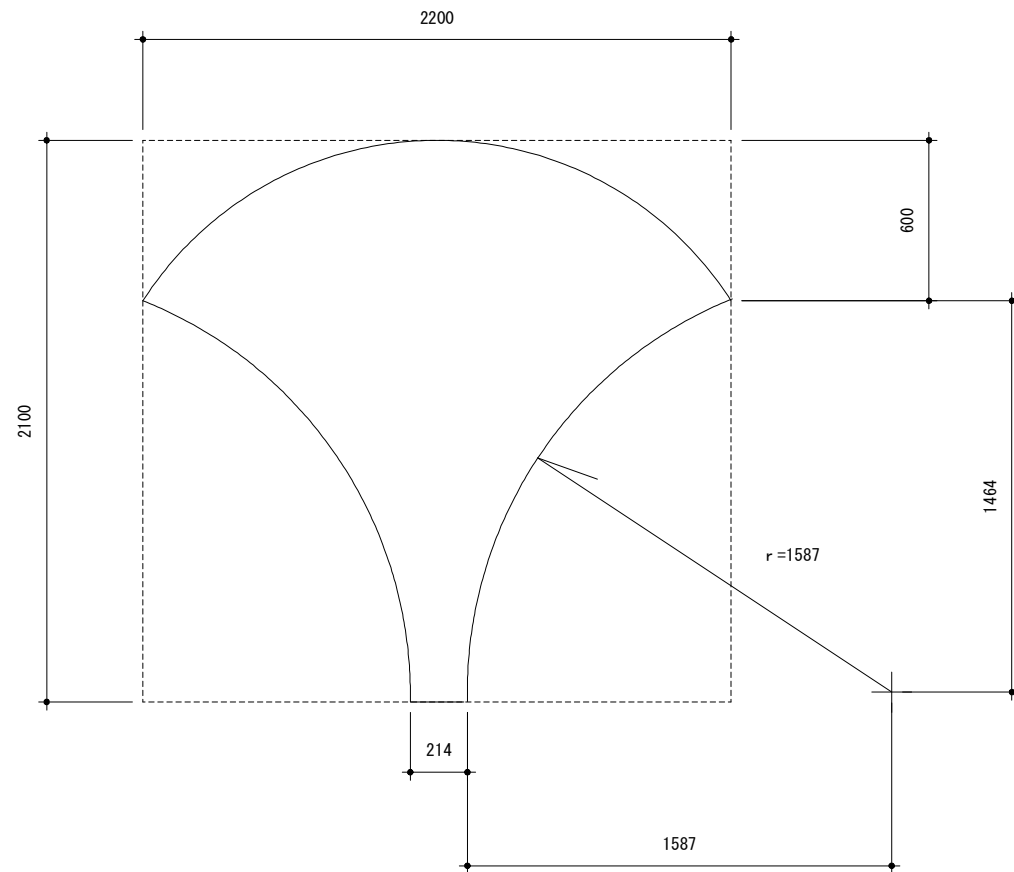


平面図 1 : 20

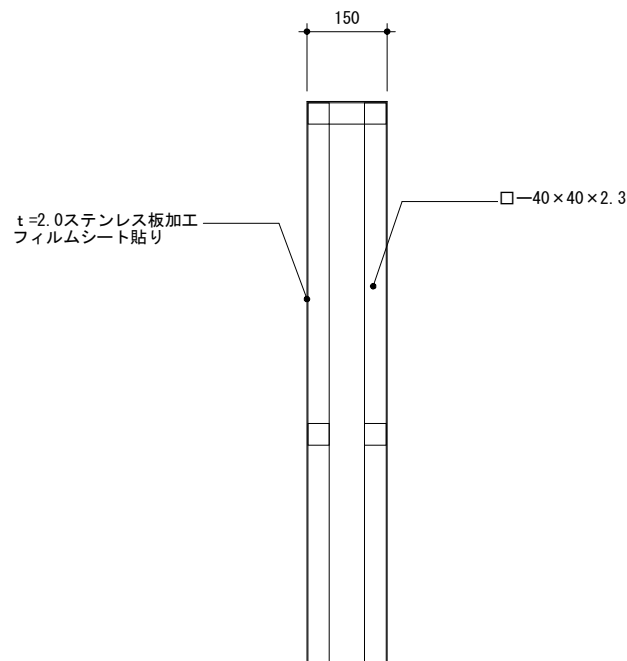


断面図 1 : 10

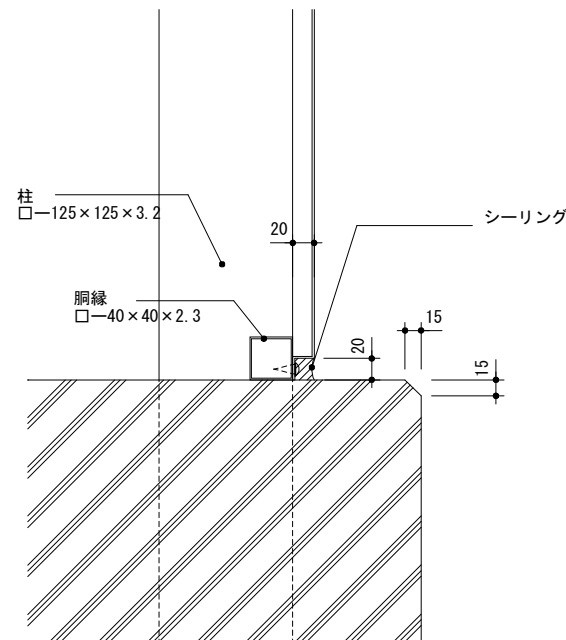


A部詳細図 1 : 5

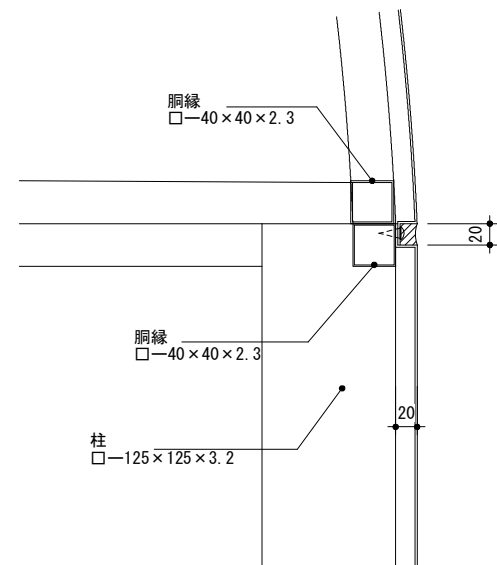

B部詳細図 1 : 5

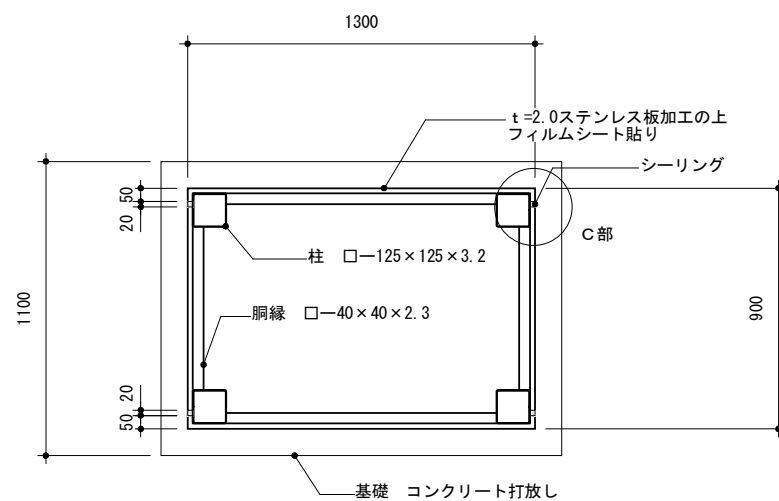




平面図 1 : 20

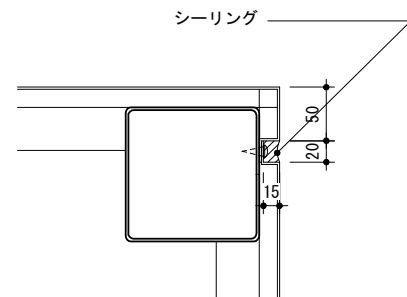


C部詳細図 1 : 5

図面番号	工事名称	観光案内標識整備工事	日
	図面名称	雑詳細図	縮尺 図示

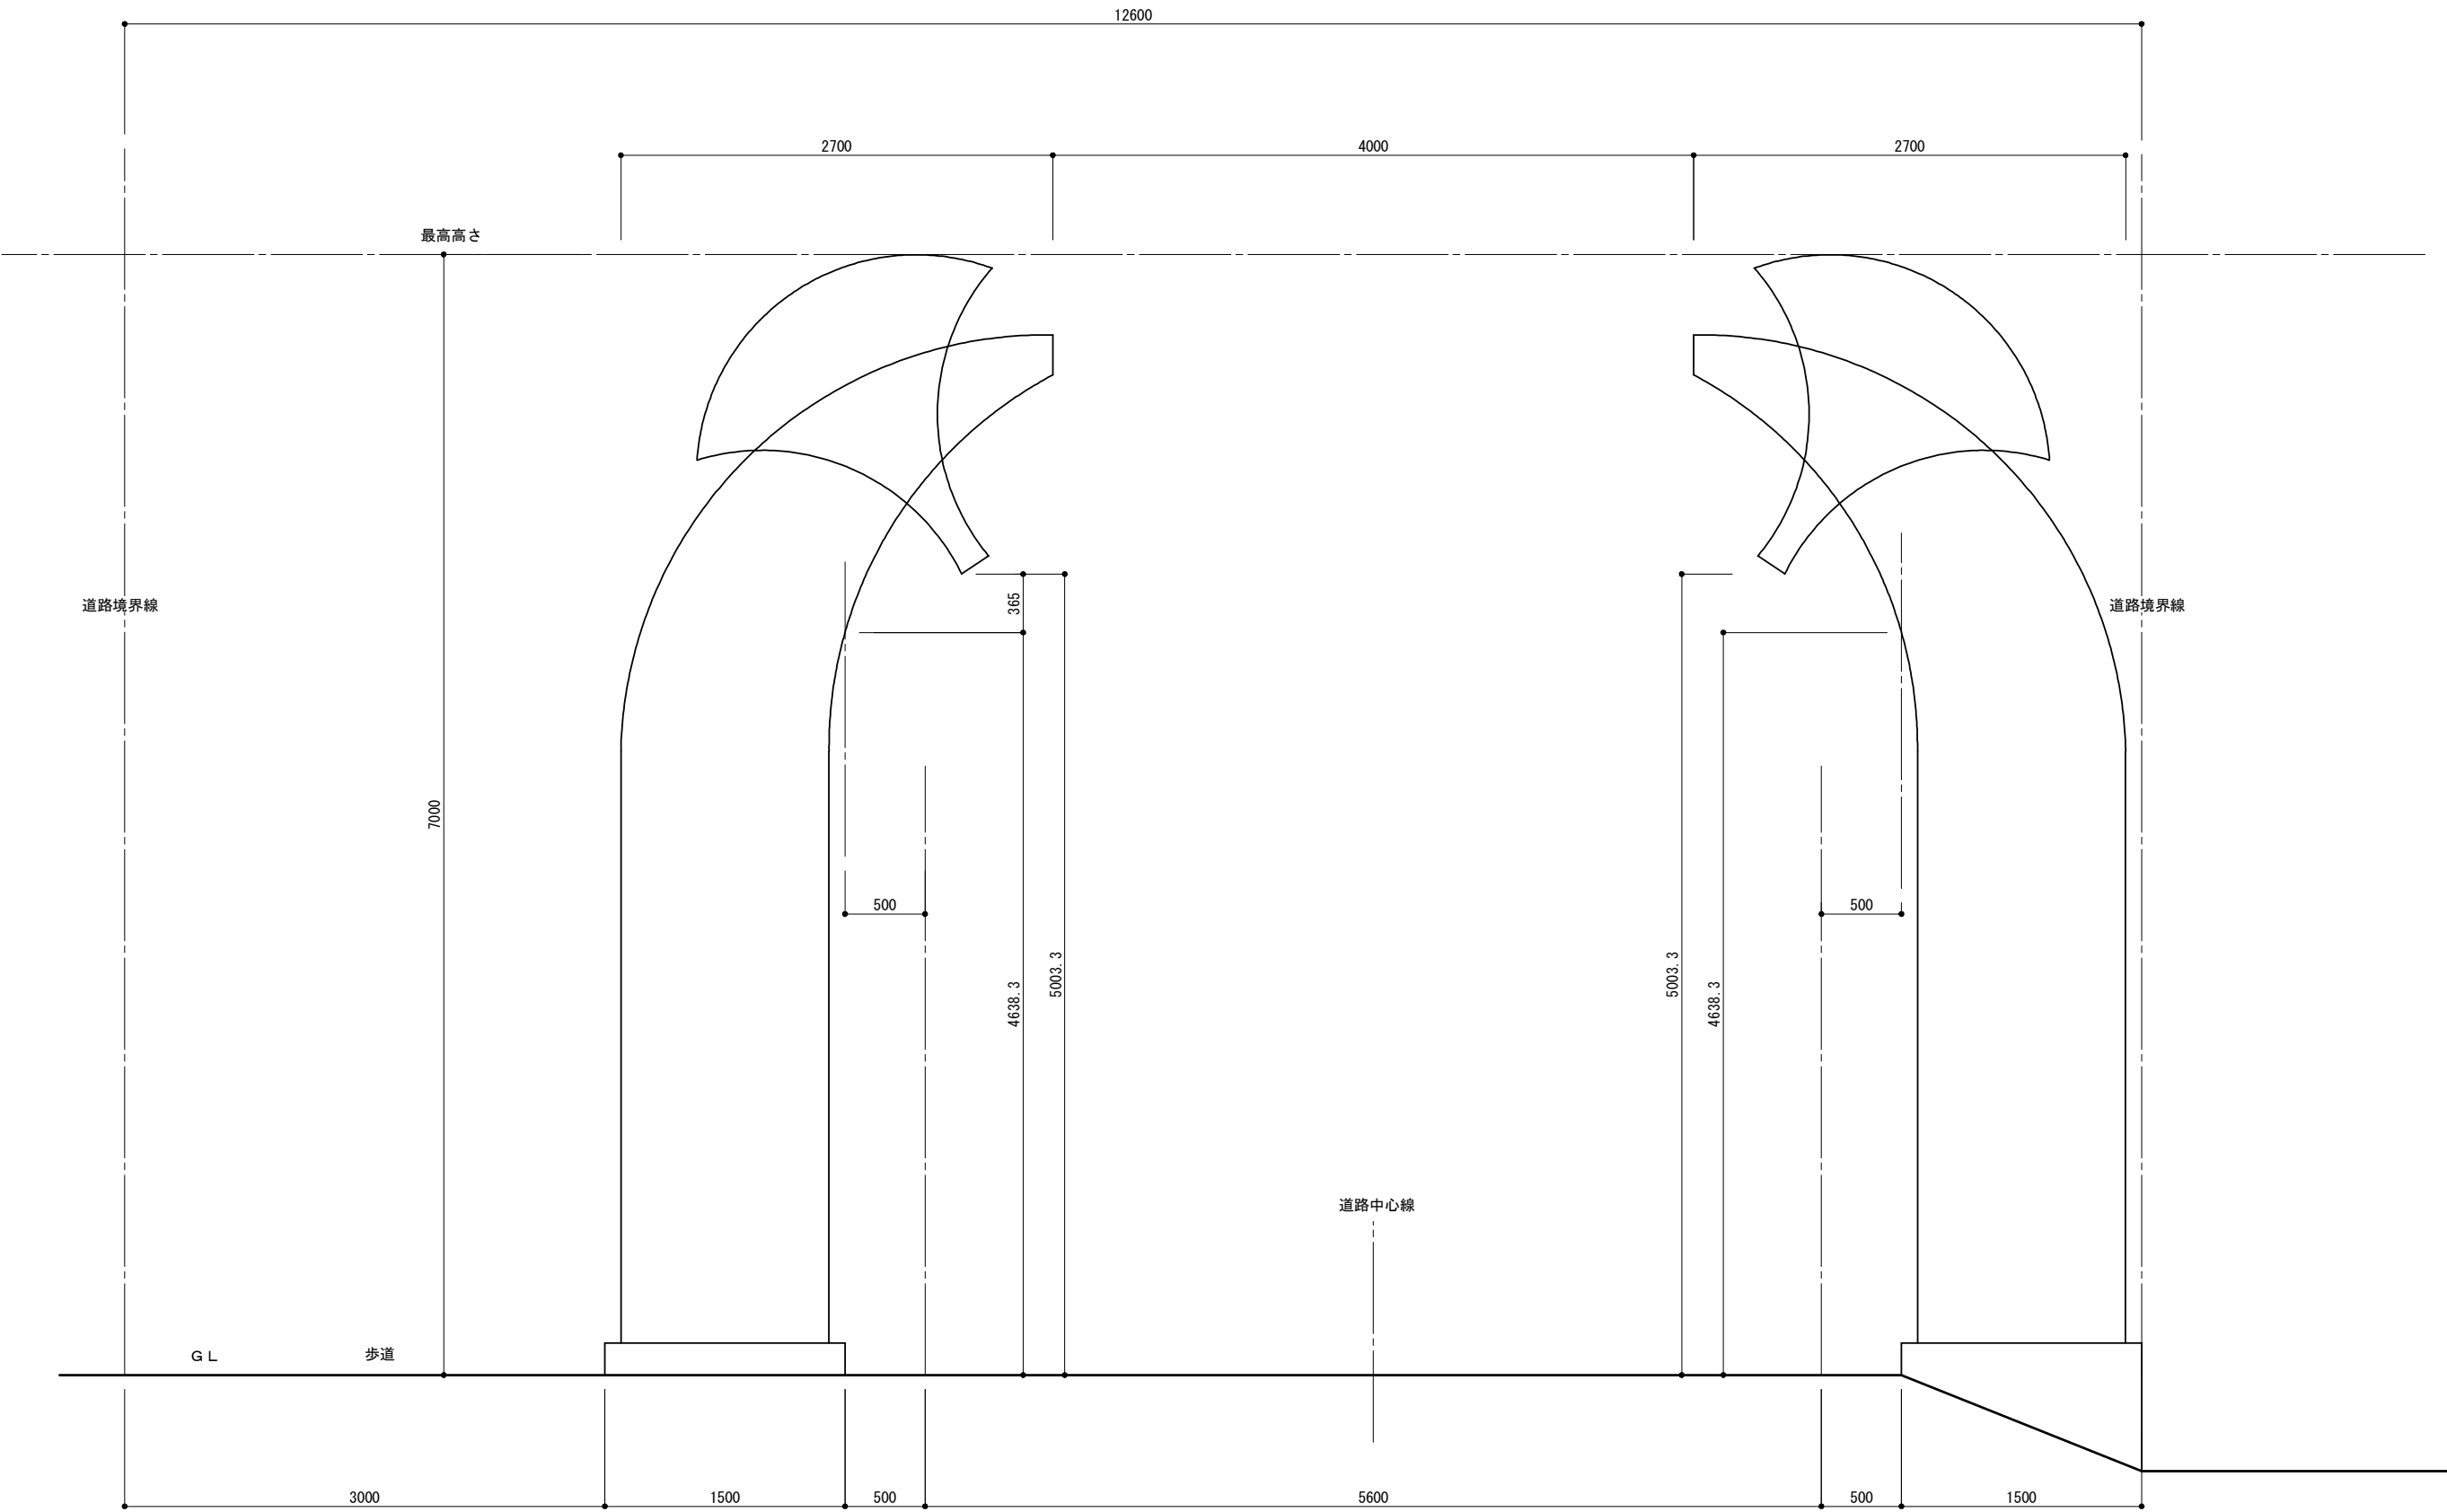

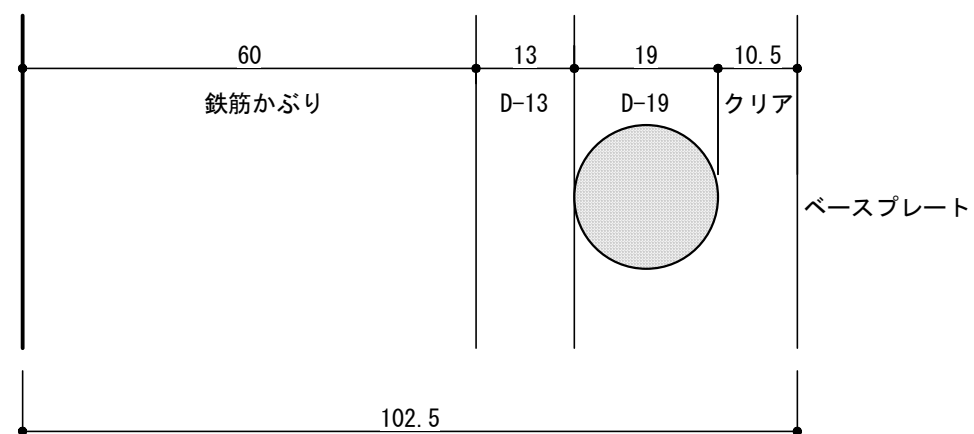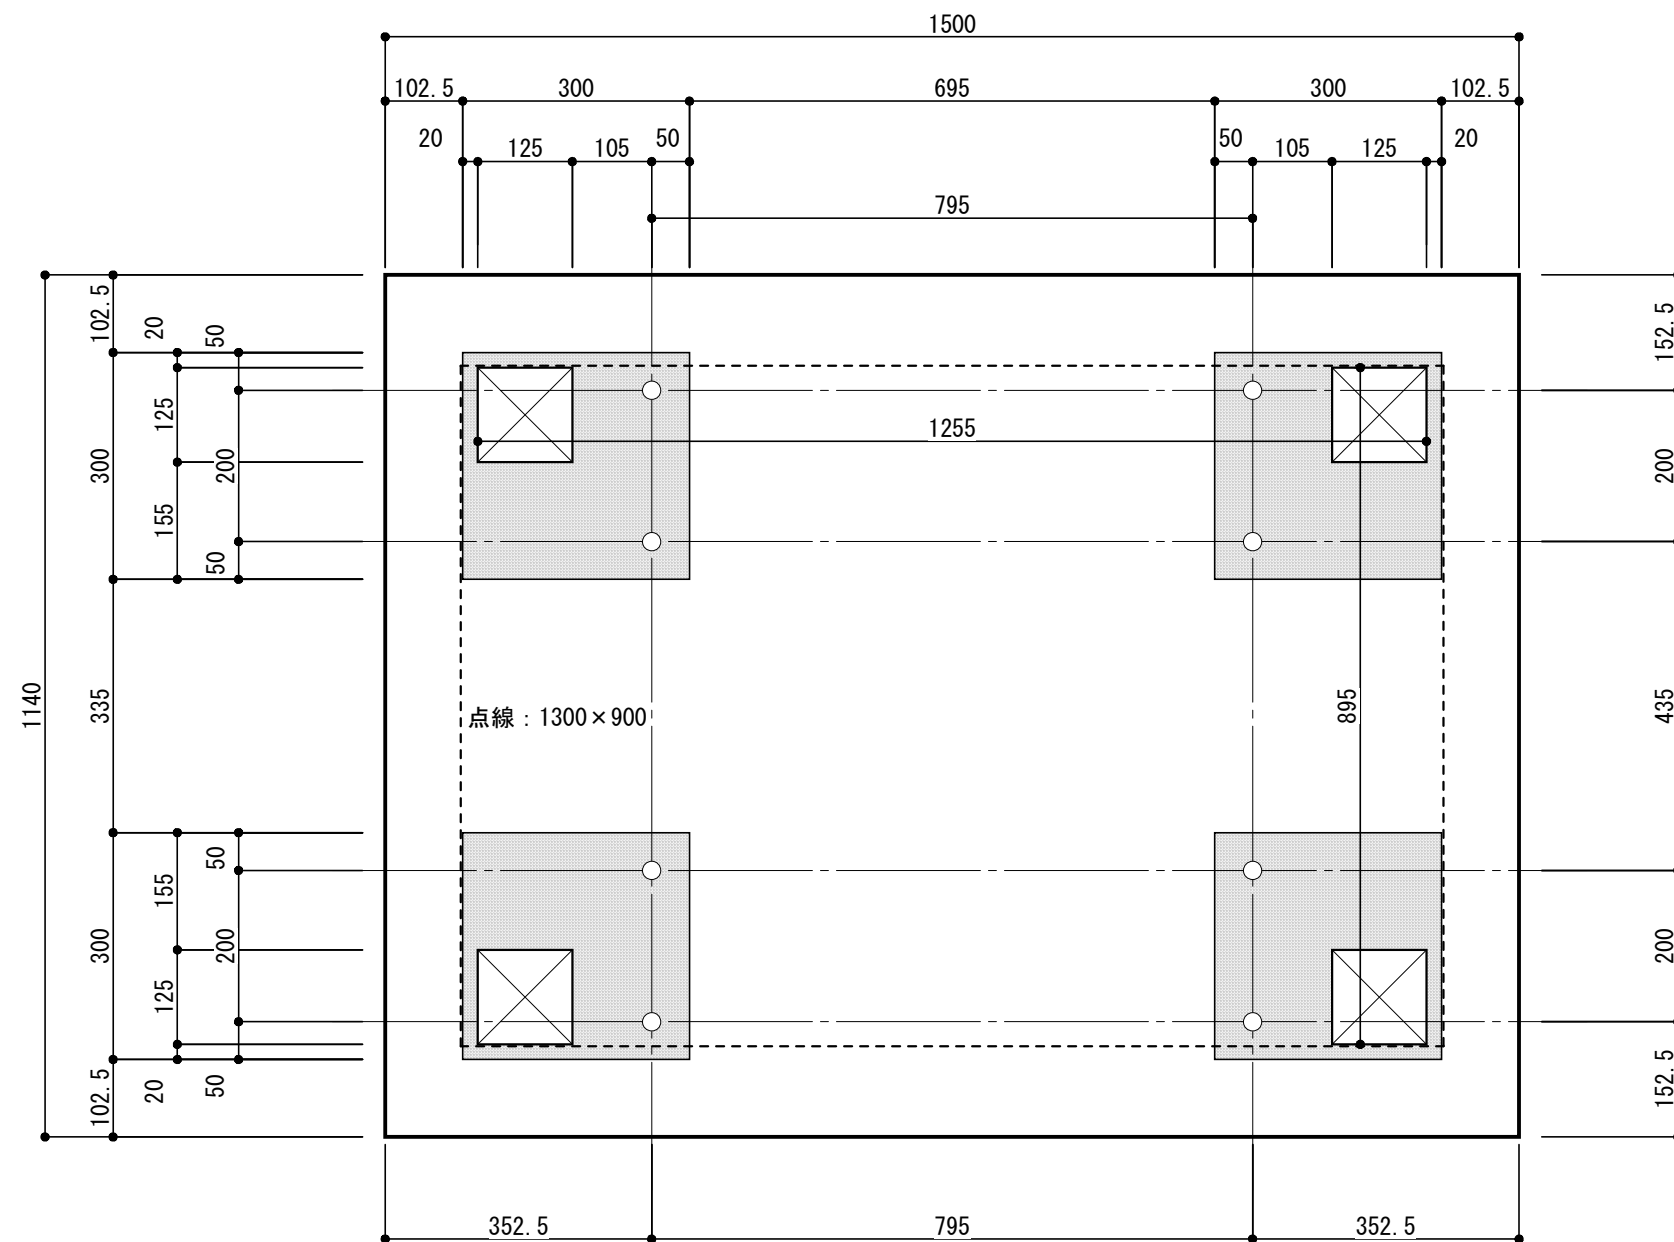

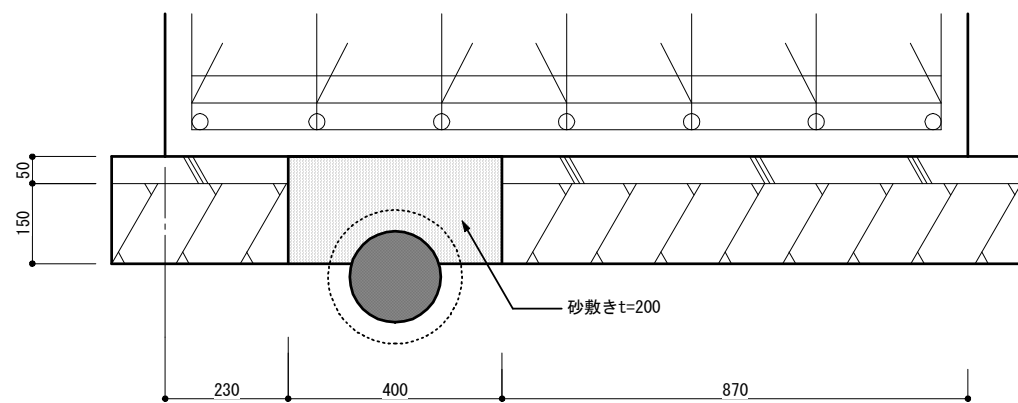

水道管部詳細図 (1/10)

