


令和6年度	二川目31号線整備工事
工事番号	第40号
路線名	二川目31号線
施工箇所	おいらせ町二川目四丁目地内
縮尺 (A1)	図示
図面番号	2 葉中 2
おいらせ町 地域整備課	

計画平面図  
S=1/300

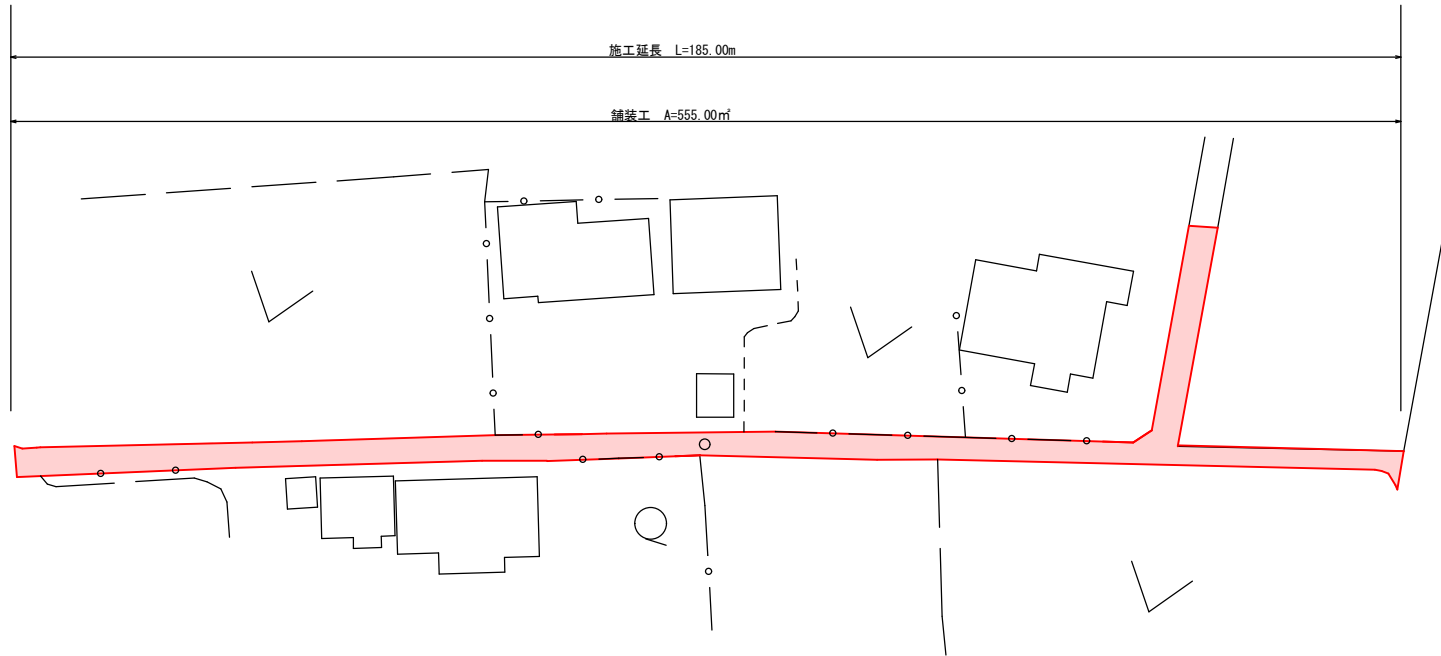

標準断面図  
S=1/30

