



工事場所：青森県上北郡おいらせ町字沼舘地内

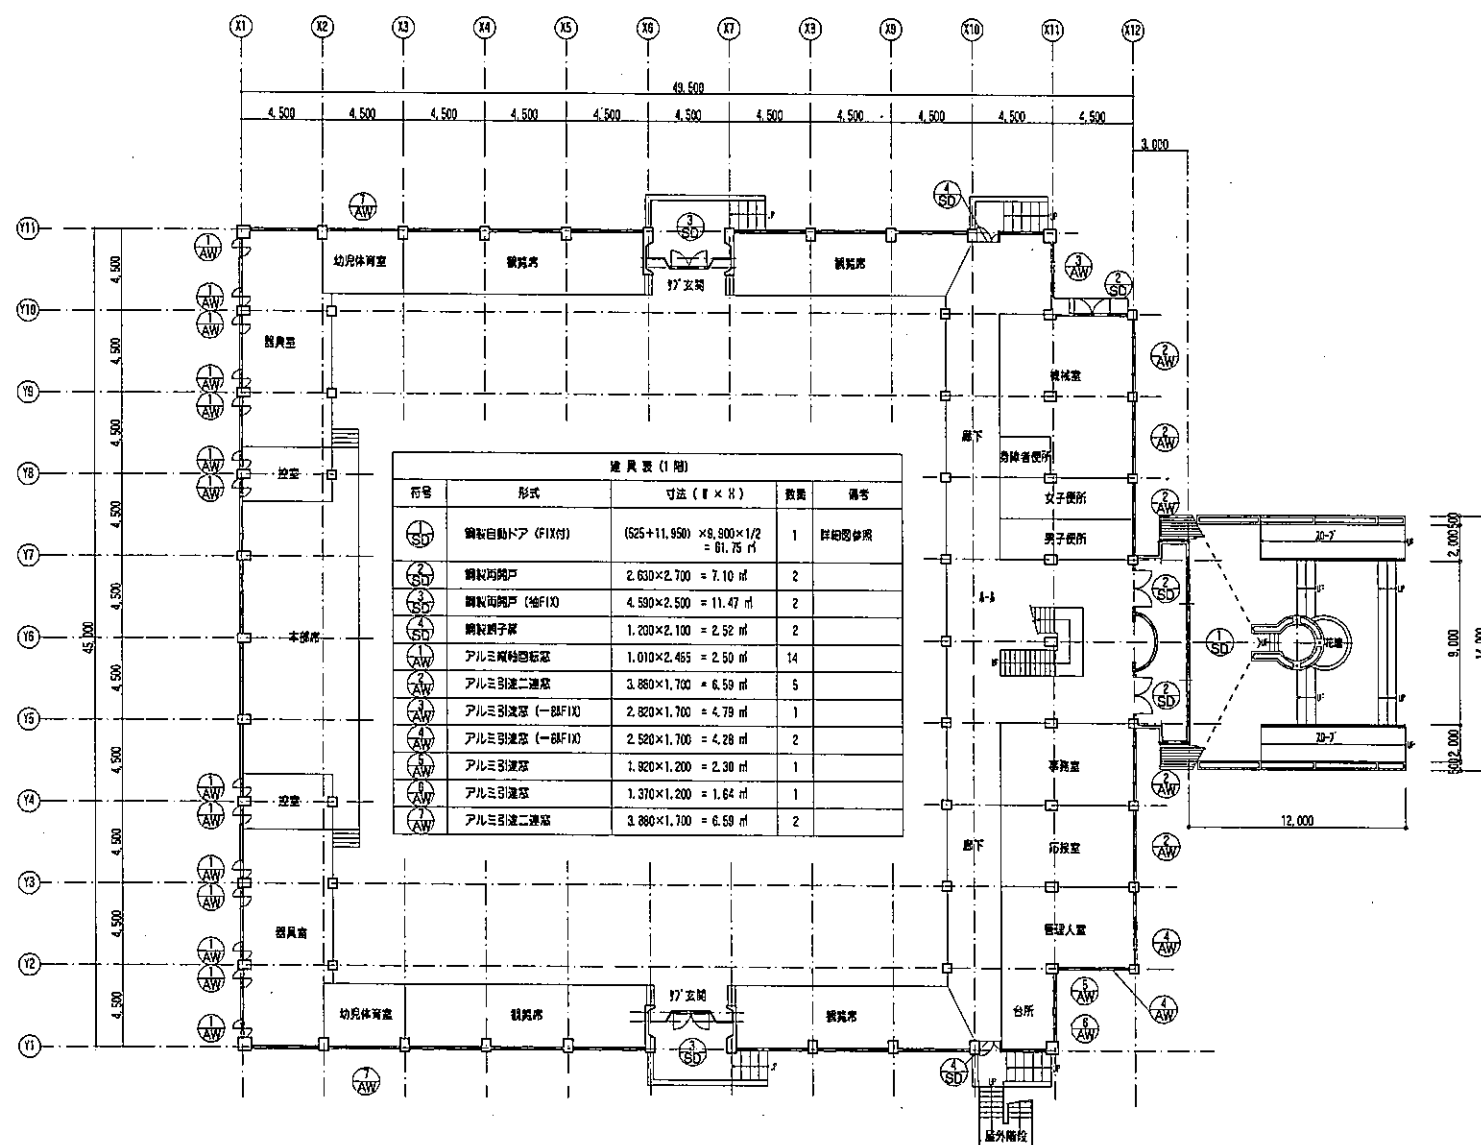

1階平面図 1:200

1階床面積 2,189.82 m<sup>2</sup>  
2階床面積 395.38 m<sup>2</sup>  
延べ床面積 2,585.20 m<sup>2</sup>

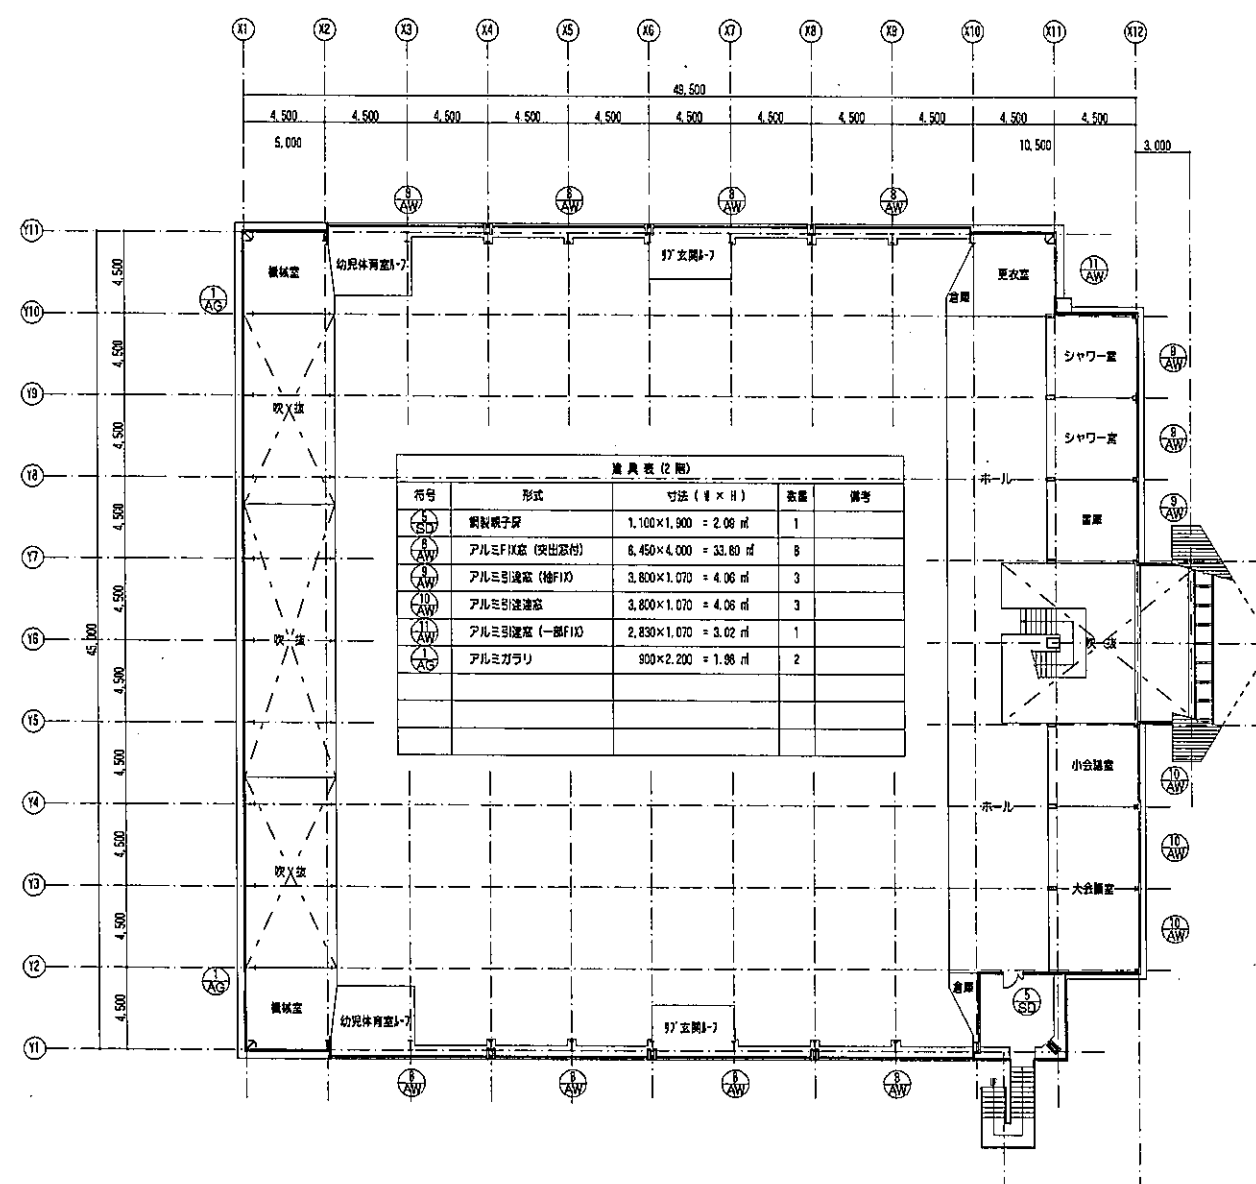

2階平面図 1:200

縮尺  
A1 (100%)  
A3 (50%)

担当

名称

いちよう公園体育館

図面名

1・2階平面図

No.

6

建