


令和6年度	緑ヶ丘2号線交通安全対策工事
工事番号	第93号
路線名	緑ヶ丘2号線
施工箇所	おいらせ町鶉久保地内
縮尺	図示
図面番号	3 葉中 2
おいらせ町 地域整備課	

計画平面図
S=1/1000

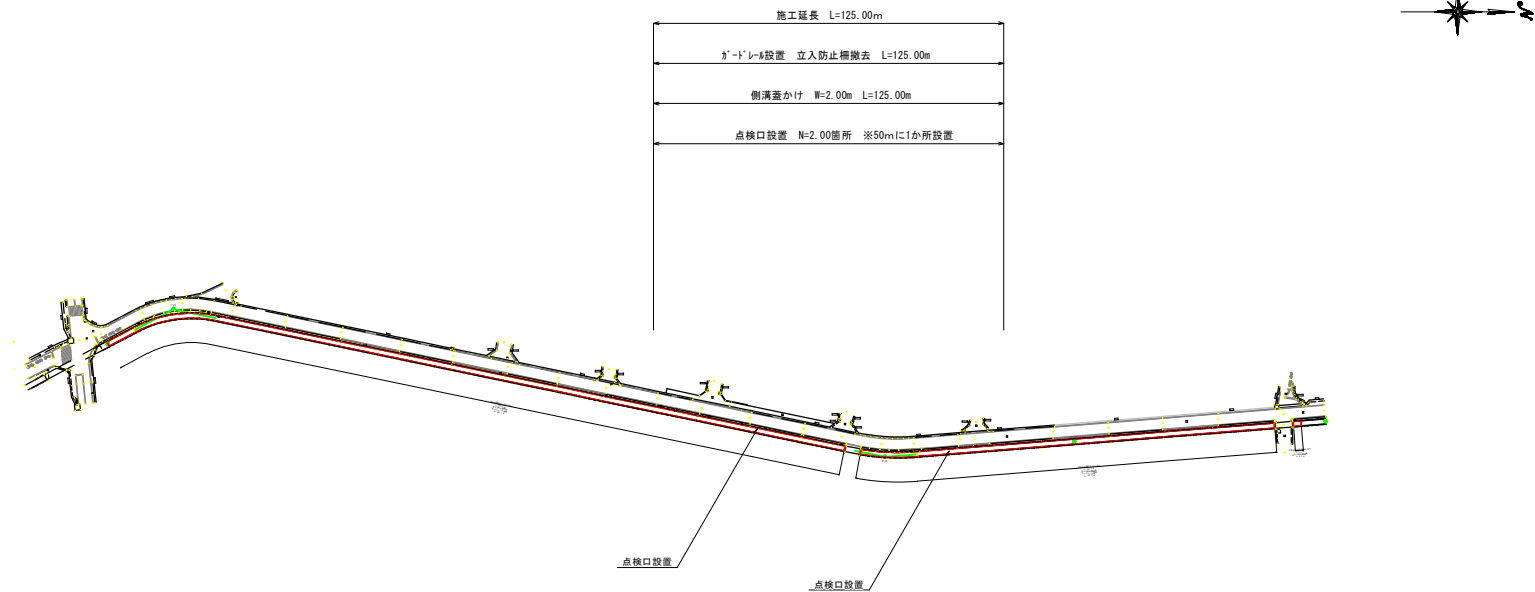

標準断面図
S=1/50

