

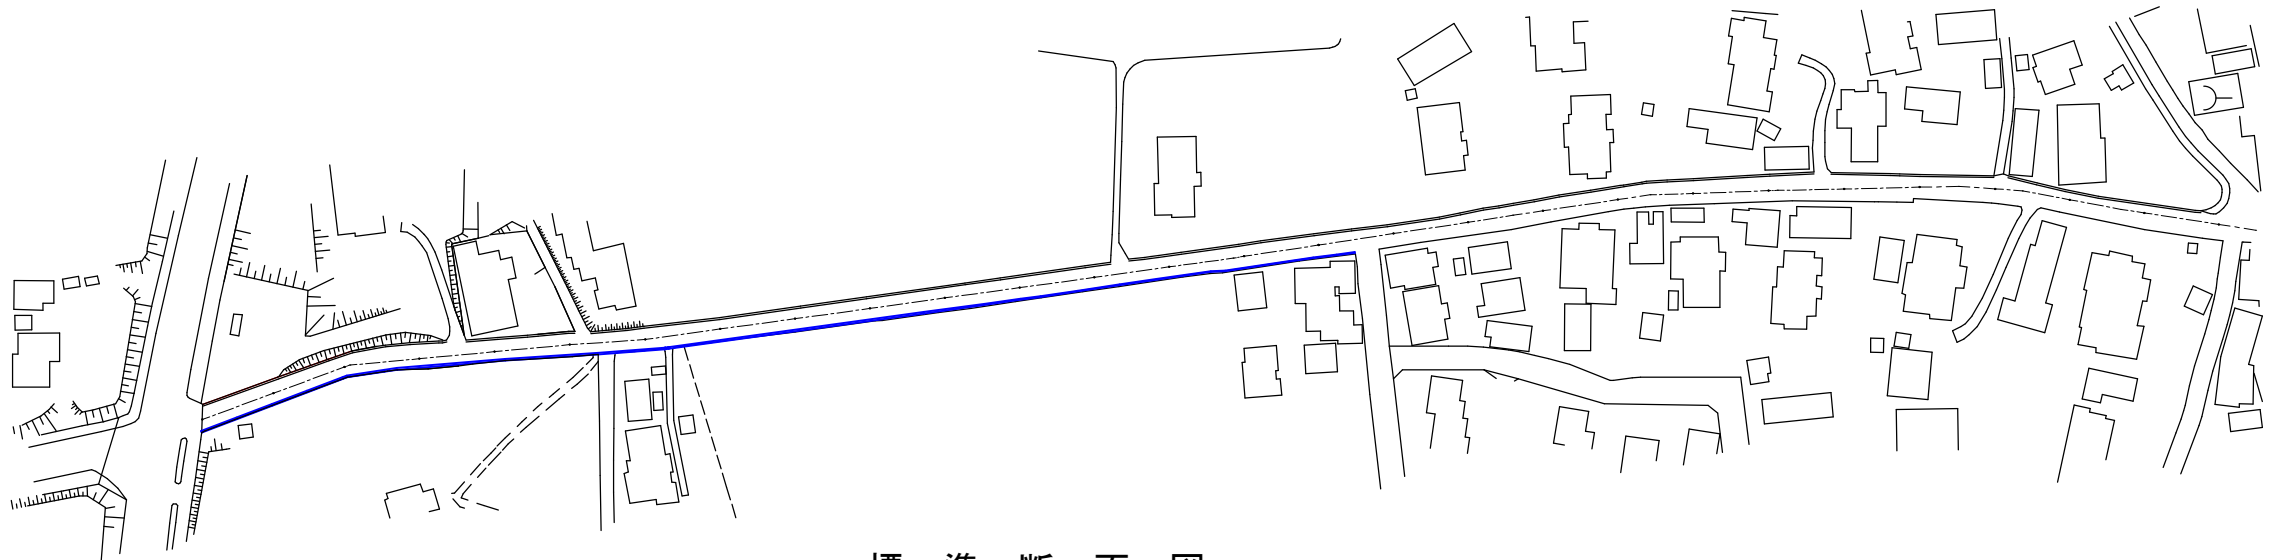


令和7年度	間木堤・間木線側溝改築工事
工事番号	第81号
路線名	間木堤・間木線
施工箇所	おいらせ町中下田地内
縮尺(A1)	図示
図面番号	2 葉中 2
おいらせ町 地域整備課	

計画平面図
S=1/1000

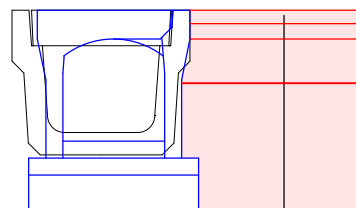

標準断面図
S=1/20

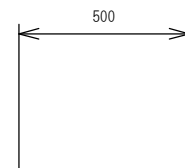

表層工	⑤再生密粒度As (13F)	t=3cm
表層工	②再生密粒度As (13)	t=4cm
上層路盤工	CS-20	t=12cm
下層路盤工	RC-40	t=40cm