

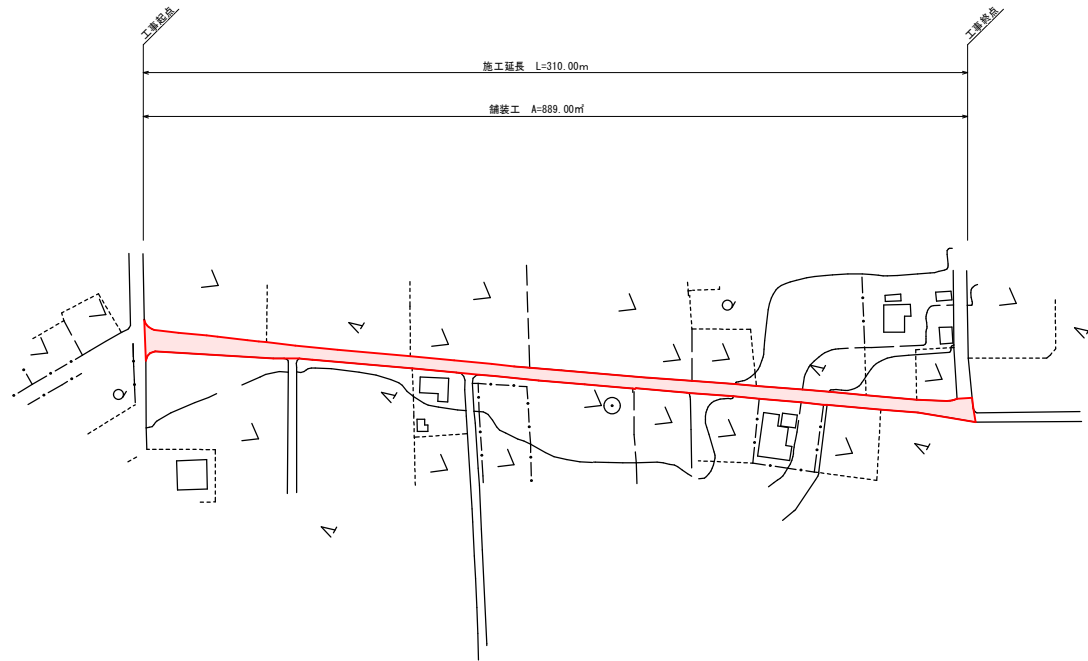


令和7年度	向山駅東口1号線整備工事
工事番号	第80号
路線名	向山駅東口1号線
施工箇所	おいらせ町豊原一丁目地内
縮尺(A1)	図示
図面番号	2 葉中 2
おいらせ町 地域整備課	

計画平面図  
S=1/1000


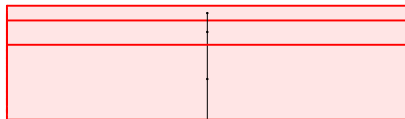


標準断面図  
W=3.00m部 S=1/20

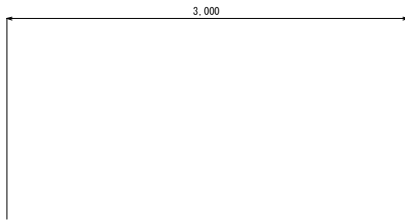

表層工	⑤再生密粒床13F	t = 5cm
上層路盤工	CS-20	t = 10cm
下層路盤工	RC-40	t = 30cm

標準断面図  
W=2.60m部 S=1/20

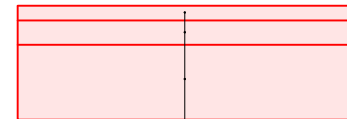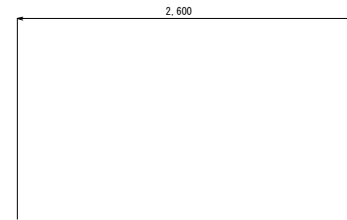

表層工	⑤再生密粒床13F	t = 5cm
上層路盤工	CS-20	t = 10cm
下層路盤工	RC-40	t = 30cm