


令和7年度	一川目1号線舗装補修工事(3工区)
工事番号	第82号
路線名	一川目1号線
施工箇所	おいらせ町一川目地内
縮尺(A1)	図示
図面番号	2 葉中 2
おいらせ町 地域整備課	

計画平面図
S=1/2000

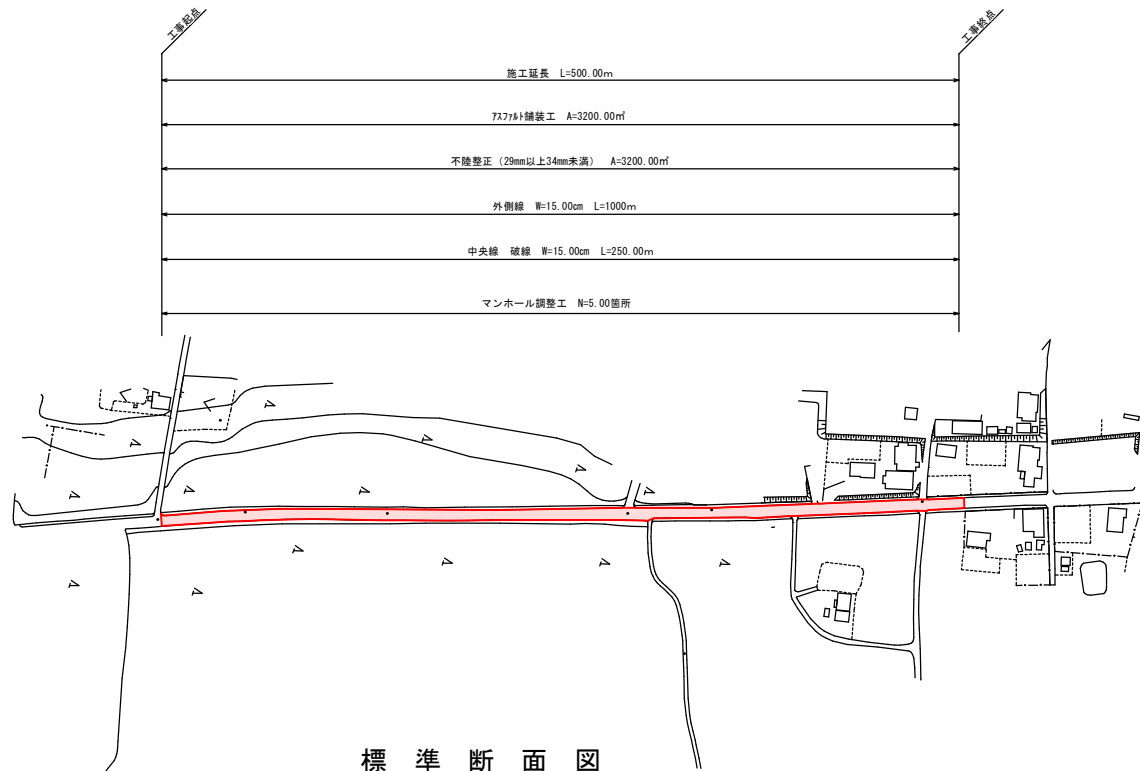

標準断面図
S=1/30

