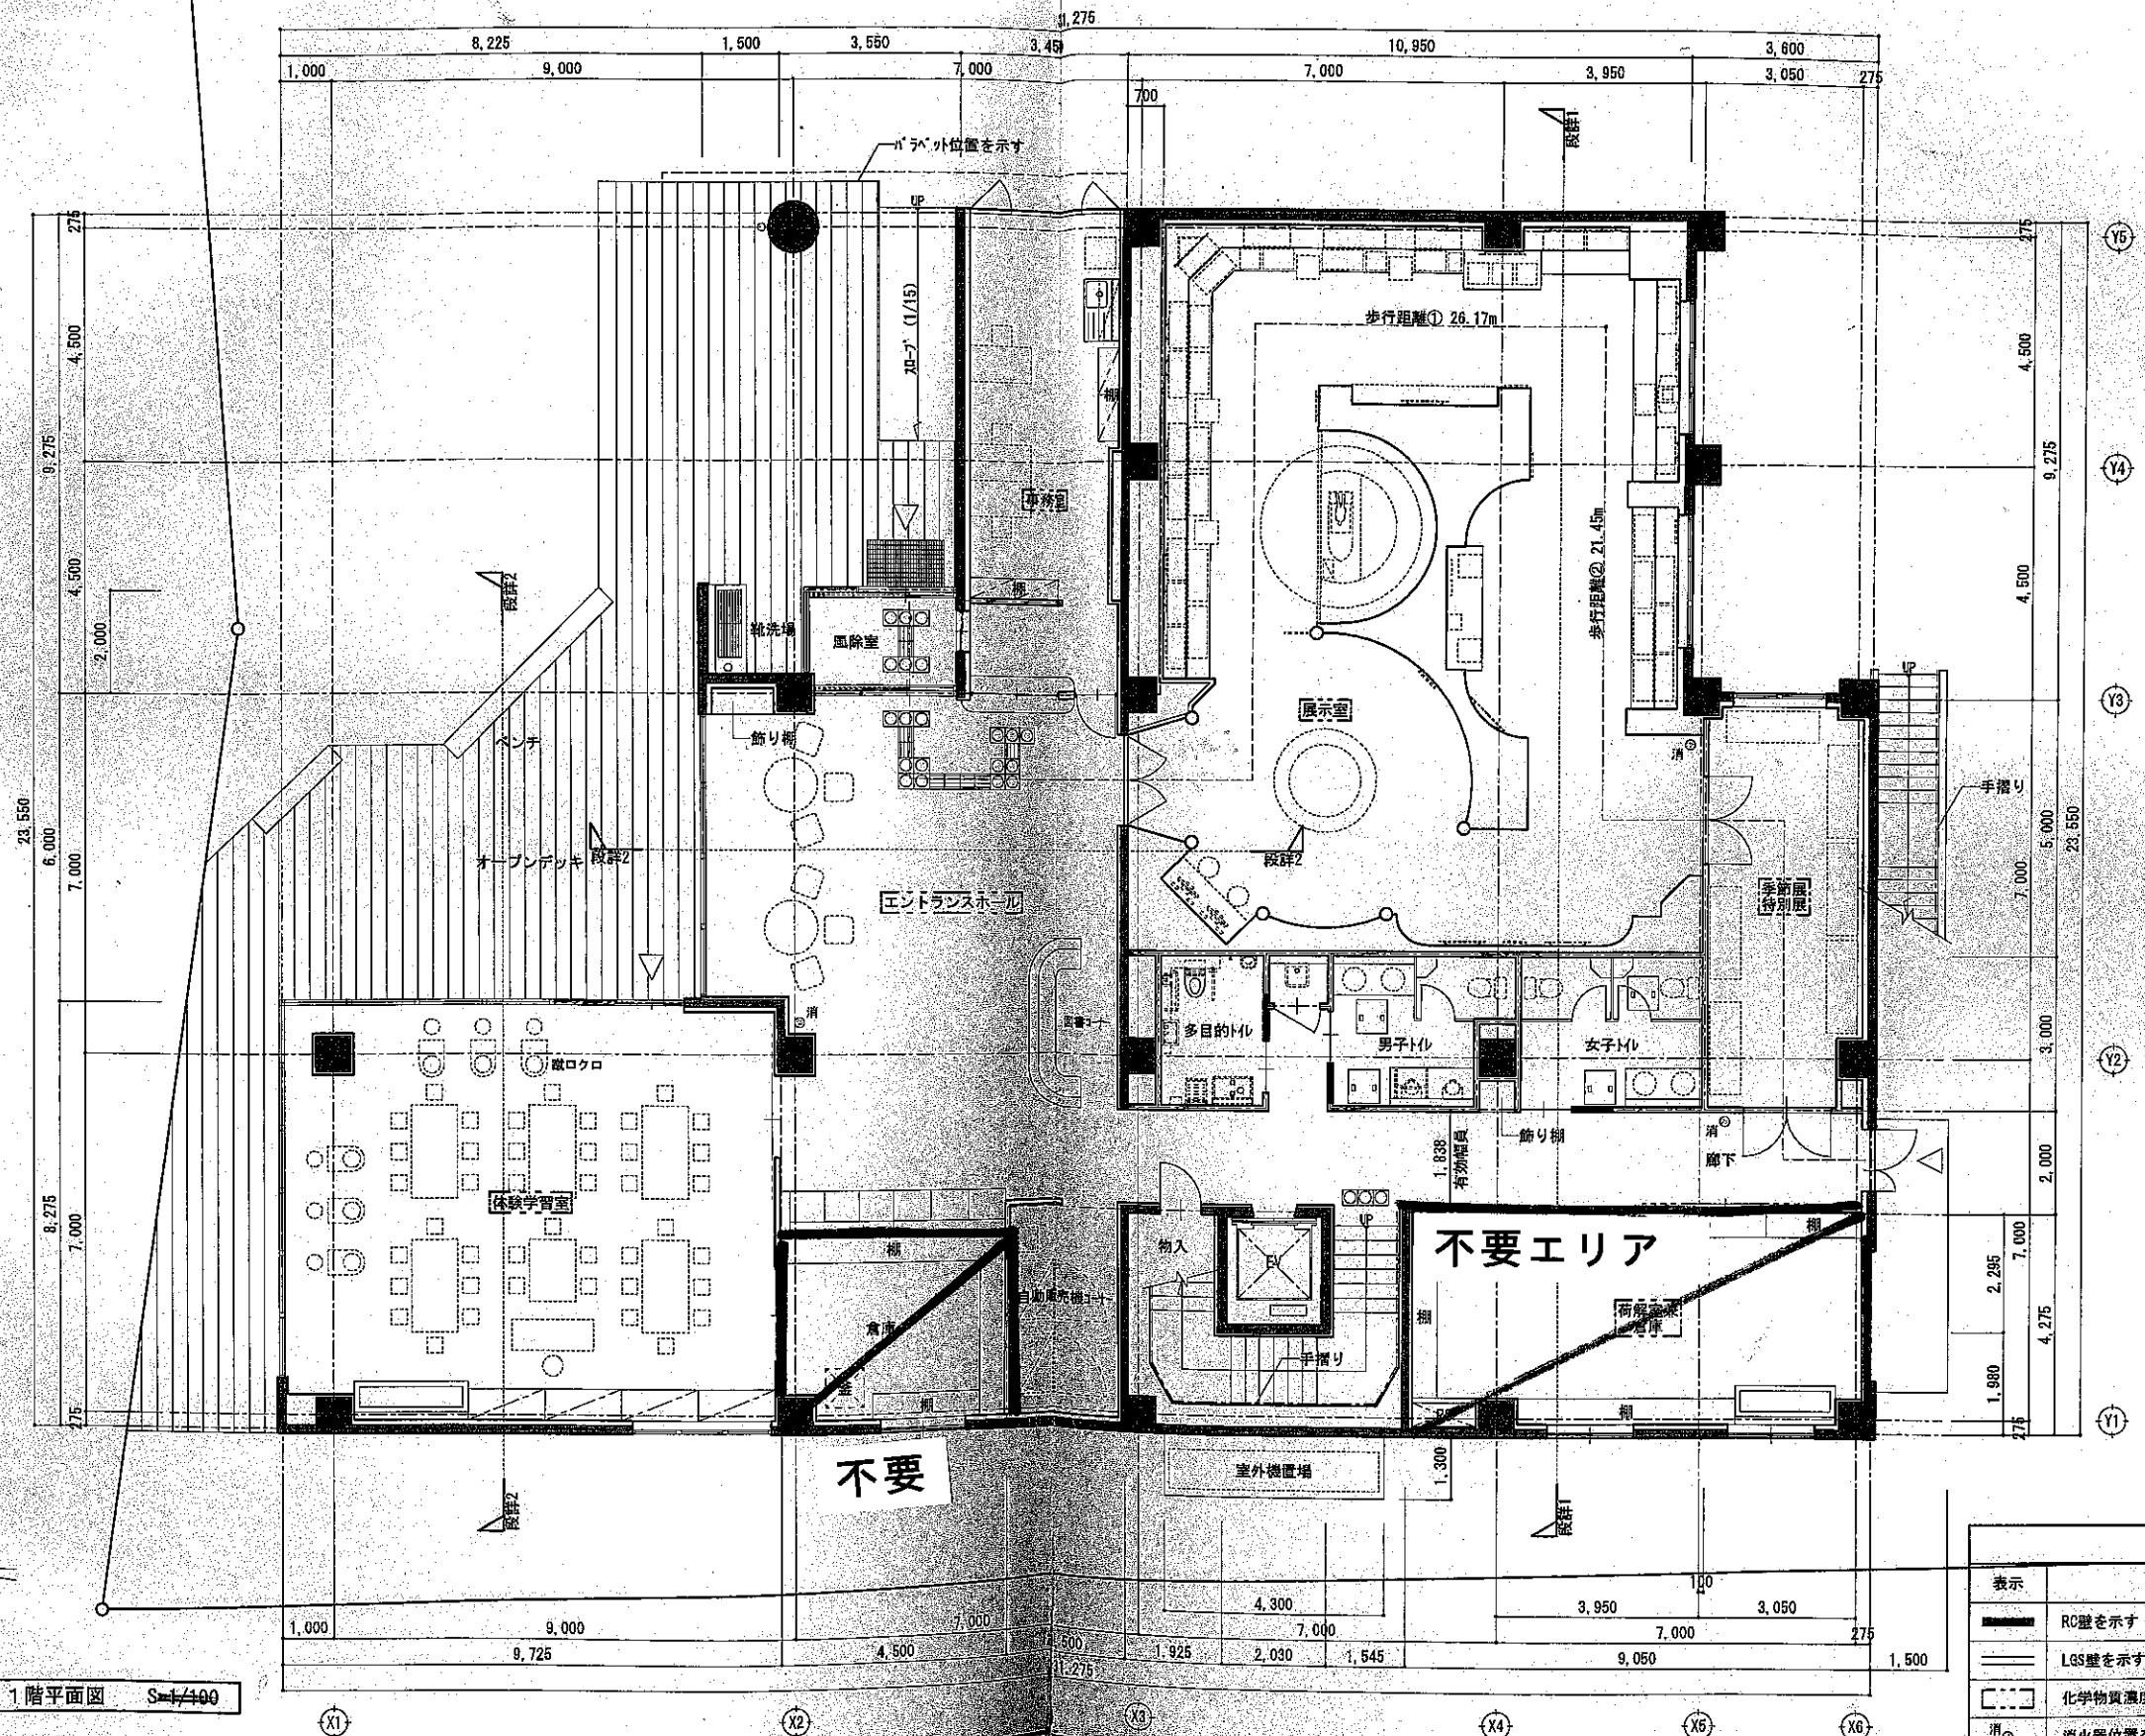

 



日常清掃エリア図



凡 例		
表示	仕様等	
	RC壁を示す	
	LQS壁を示す	
	化学物質濃度測定対象室を示す	
消◎	消火器位置を示す（機械設備工事）10型ABC粉末	
1階平面図		
平成27年2月	SCALE	1/100
	SHEET No.	A-16

設計者：一級建築士 大臣登録 第280395号 橋本徳浩

**株式会社 キャデック**  
一級建築士事務所 青森県知事登録 第844号  
一級建築士 大臣登録 第143123号・細川 幹雄  
〒039-1162 青森県八戸市豊洲3-9 (ポートアイランド内)  
八戸港貿易センター4F TEL 0178-72-1860 (代)

JOB NAME 阿光坊古墳群がけの施設建築工事

DESIGNED BY	
DRAWN BY	HASHIMOTO
CHECKED BY	HASHIMOTO

SHEET TITLE	1階平面図		
DATE	平成27年2月	SCALE	1/100
JOB NO.		SHEET No.	A-16

