






特別清掃エリア図

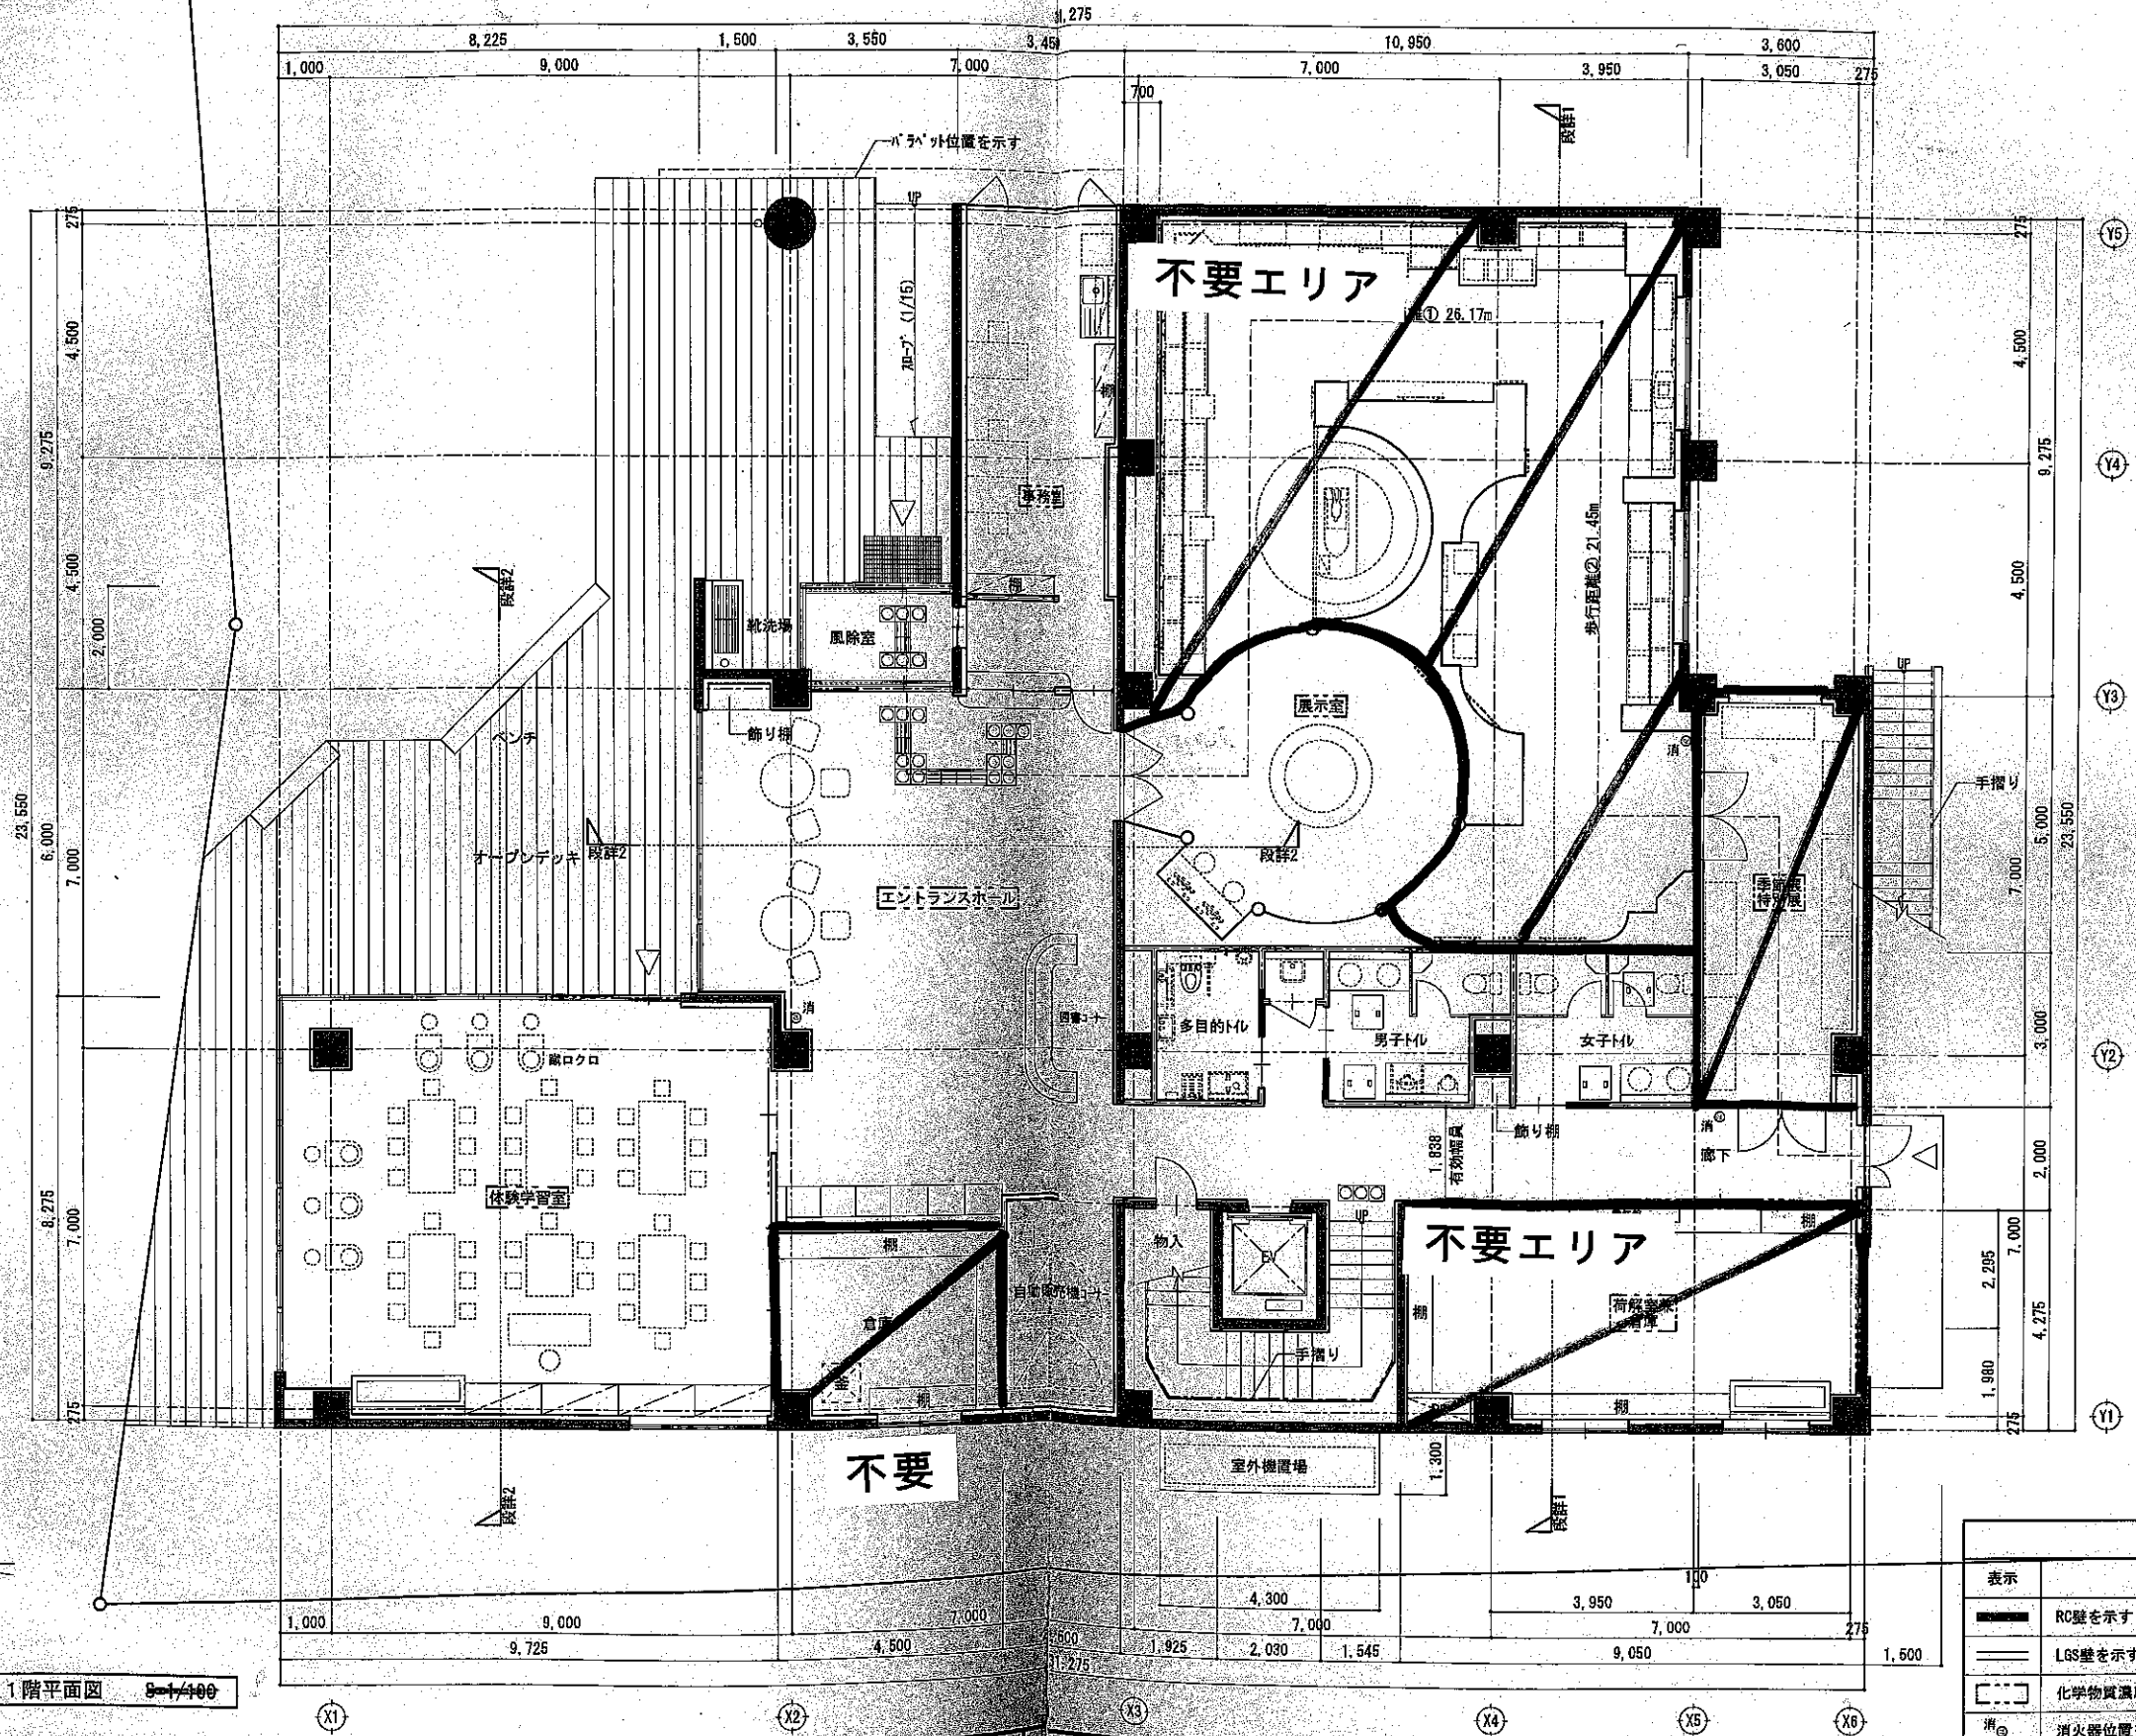

1階平面図 8-1/100

凡 例		
表示	仕様等	
	RC壁を示す	
	LGS壁を示す	
	化学物質濃度測定対象室を示す	
	消火器位置を示す (機械設備工事) 10型ABC粉末	
1 階平面図		
平成27年2月	SCALE	1/100
	SHEET No.	A-16

設計者: 一級建築士 大臣登録 第280385号 橋本徳浩

C 株式会社 キャデック
一級建築士事務所 青森県知事登録 第844号
一級建築士 大臣登録 第143123号 橋川 孝
〒039-1162 青森県八戸市豊洲3-9 (ポートアイランド内)
八戸港貿易センター4F TEL: 0178-72-1860 (代)

JOB NAME
阿光坊古墳群がけ施設建築工事

DESIGNED BY		SHEET TITLE	1階平面図
DRAWN BY	HASHIMOTO	DATE	平成27年2月
CHECKED BY	HASHIMOTO	JOB NO.	

