


令和8年度	木内々・本町線舗装補修工事
工事番号	第68号
路線名	木内々・本町線
施工箇所	おいらせ町上明堂地内
縮尺(A1)	図示
図面番号	2 葉中 2
おいらせ町 地域整備課	

標準断面図

S=1/20

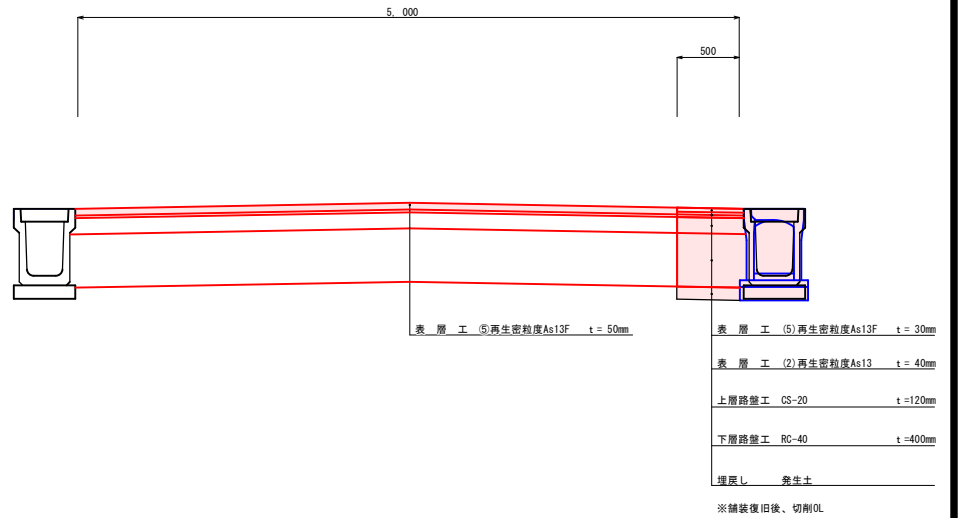

計画平面図

S=1/500

