


令和8年度	一川目1号線舗装補修工事
工事番号	第104号
路線名	一川目1号線
施工箇所	おいらせ町一川目一丁目 外 地内
縮尺(A1)	図示
図面番号	2 葉中 2
おいらせ町 地域整備課	

標準断面図
S=1/30

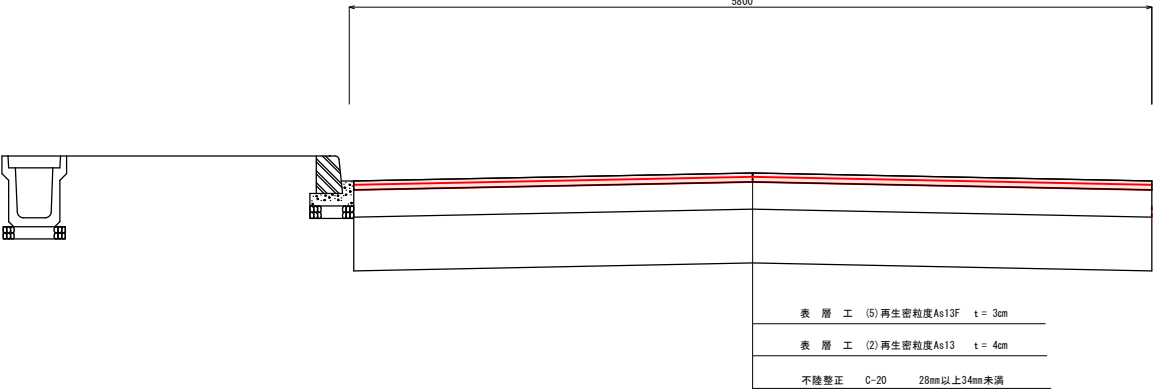

計画平面図
S=1/1000

