


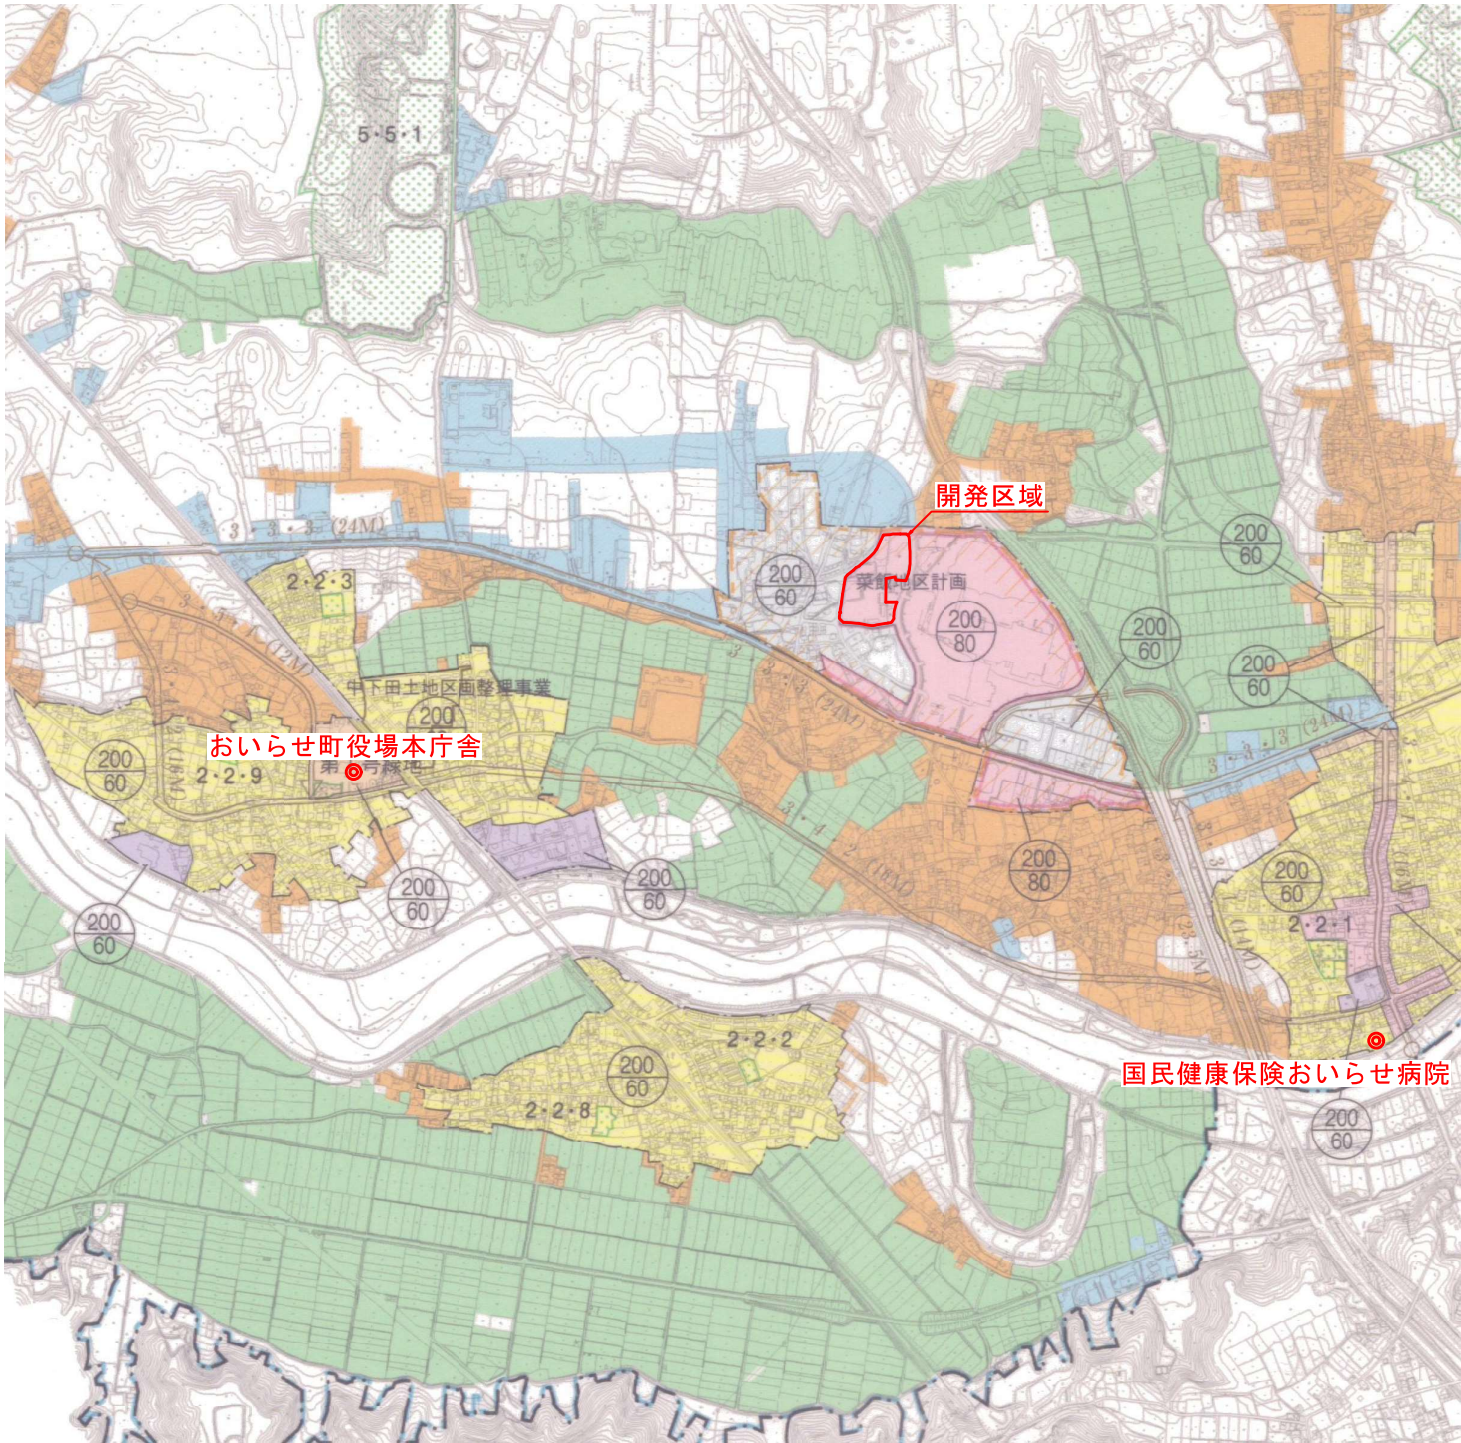



青森県おいらせ町中野 地内

位置図 S=1/10000

都市計画公園一覧表		
番 号	公 園 名	面積 (ha)
2・2・1	中 央 公 園	0.65
2・2・2	三 田 児 童 公 園	0.23
2・2・3	曙 児 童 公 園	0.32
2・2・4	二 川 目 児 童 公 園	0.82
2・2・5	東 児 童 公 園	0.24
2・2・6	明 神 山 公 園	0.41
2・2・7	深 沢 公 園	0.64
2・2・8	三 本 木 児 童 公 園	0.32
2・2・9	木 内 々 公 園	0.28
4・3・1	海 浜 公 園	3.10
5・5・1	下 田 公 園	33.50
6・6・1	い ち ょ う 公 園	58.50
第1号緑地	中 下 田 緑 地	0.23
計 画 決 定 以 外 の 公 園	一 川 目 児 童 公 園	0.86
	洋 光 台 南 公 園	0.16

都市計画道路一覧表			
番 号	路 線 名	幅員(m)	延長(m)
1・3・1	美 保 野 下 田 線	23.5	1,440
3・3・1	妙 下 田 線	14	790
3・3・2	尻 内 百 石 線	22	1,330
3・3・3	木 内 内 川 口 線	24	6,130
3・4・1	市 川 苗 振 谷 地 線	16	930
3・4・2	百 石 下 田 線	16	5,860
3・5・1	木 内 々 中 央 線	12	830


凡 例			
	行 政 区 域		
	都 市 計 画 区 域		
	用 途 地 域		
	準 防 火 地 域		
用 途 地 域	容 積 率	建 蔽 率	
	第一種低層住居専用地域	200	60
	第一種住居地域	200	60
	第二種住居地域	200	60
	近 隣 商 業 地 域	200	80
	準 工 業 地 域	200	60
	工 業 地 域	200	60
	工 業 専 用 地 域	200	60
特 定 用 途 制 限 地 域	容 積 率	建 蔽 率	
	産 業 誘 導 地 域	200	70
	住 宅 誘 導 地 域	200	70
	田 園 環 境 住 居 地 域	200	70
	重 点 環 境 保 全 地 域	200	70
	環 境 共 生 地 域	200	70
	都 市 計 画 公 園		
	都 市 計 画 道 路		
	土 地 区 画 整 理 事 業		
	地 区 計 画		
200 上段	容 積 率 (建築物の延べ面積の敷地面積に対する割合) (%)		
60 下段	建 蔽 率 (建築物の建築面積の敷地面積に対する割合) (%)		
※建築物の高さの制限 12m			

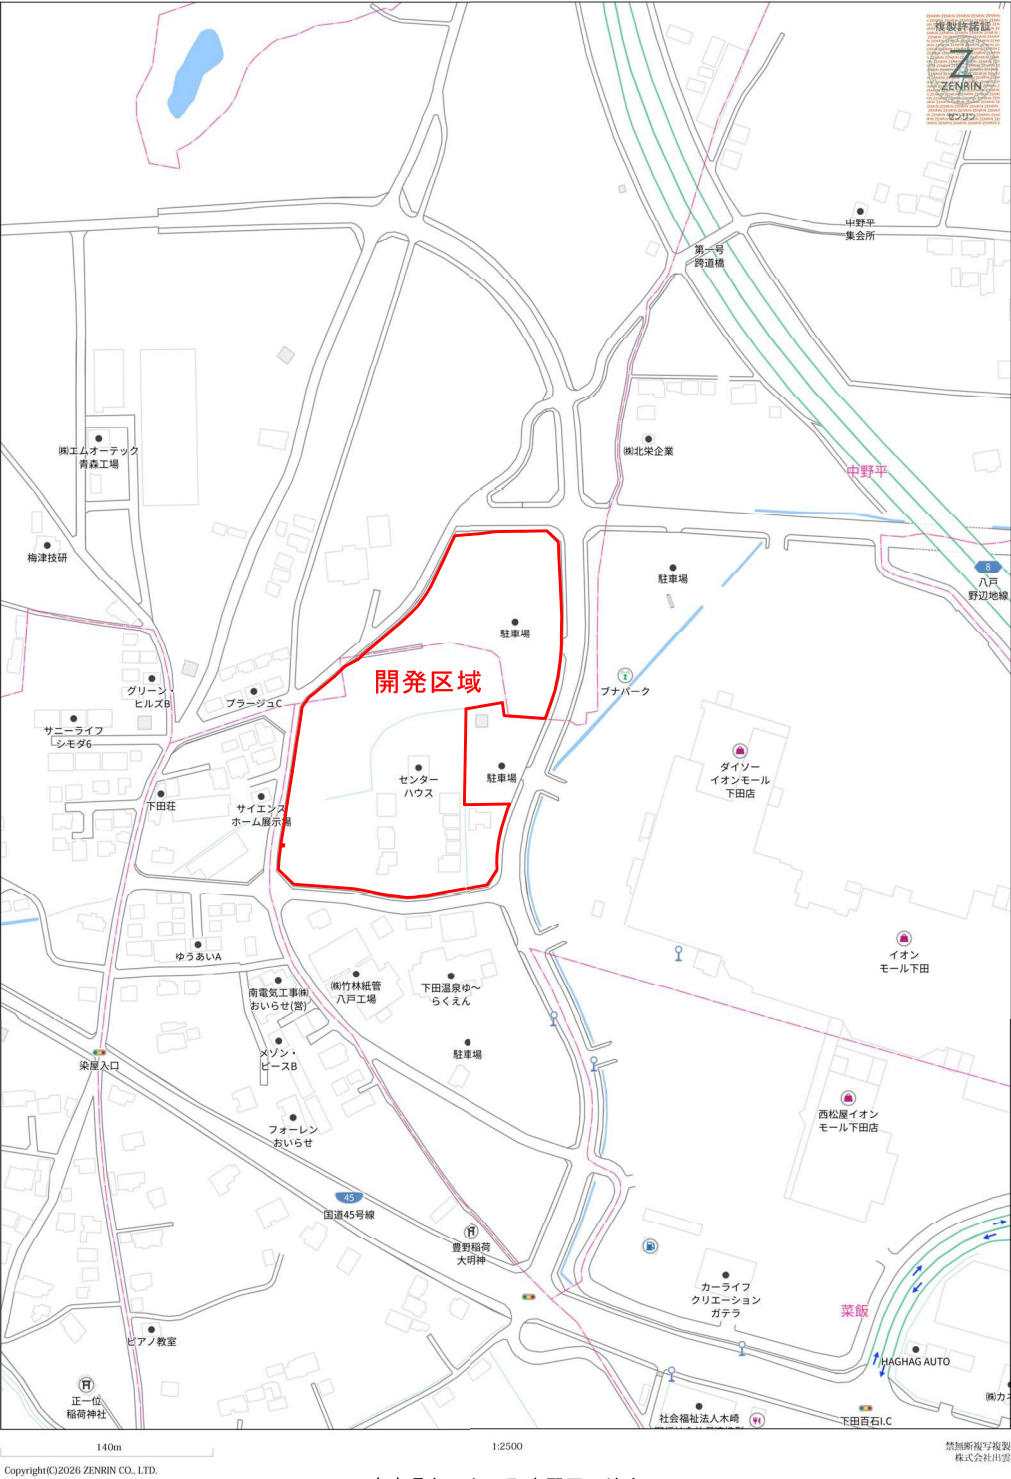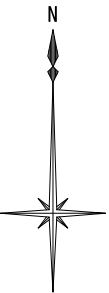

青森県おいらせ町中野 地内


案内図 S=1/3000

訂正		校印	主任担当	担当	担当	No.	工事名 おいらせ町新庁舎等建設地一次造成工事	図面番号 D-001	
						設計年月日 R.B. 02	図面名称 位置図・案内図	縮尺 A1:1/10000 A1:1/3000 A3:1/20000 A3:1/6000	

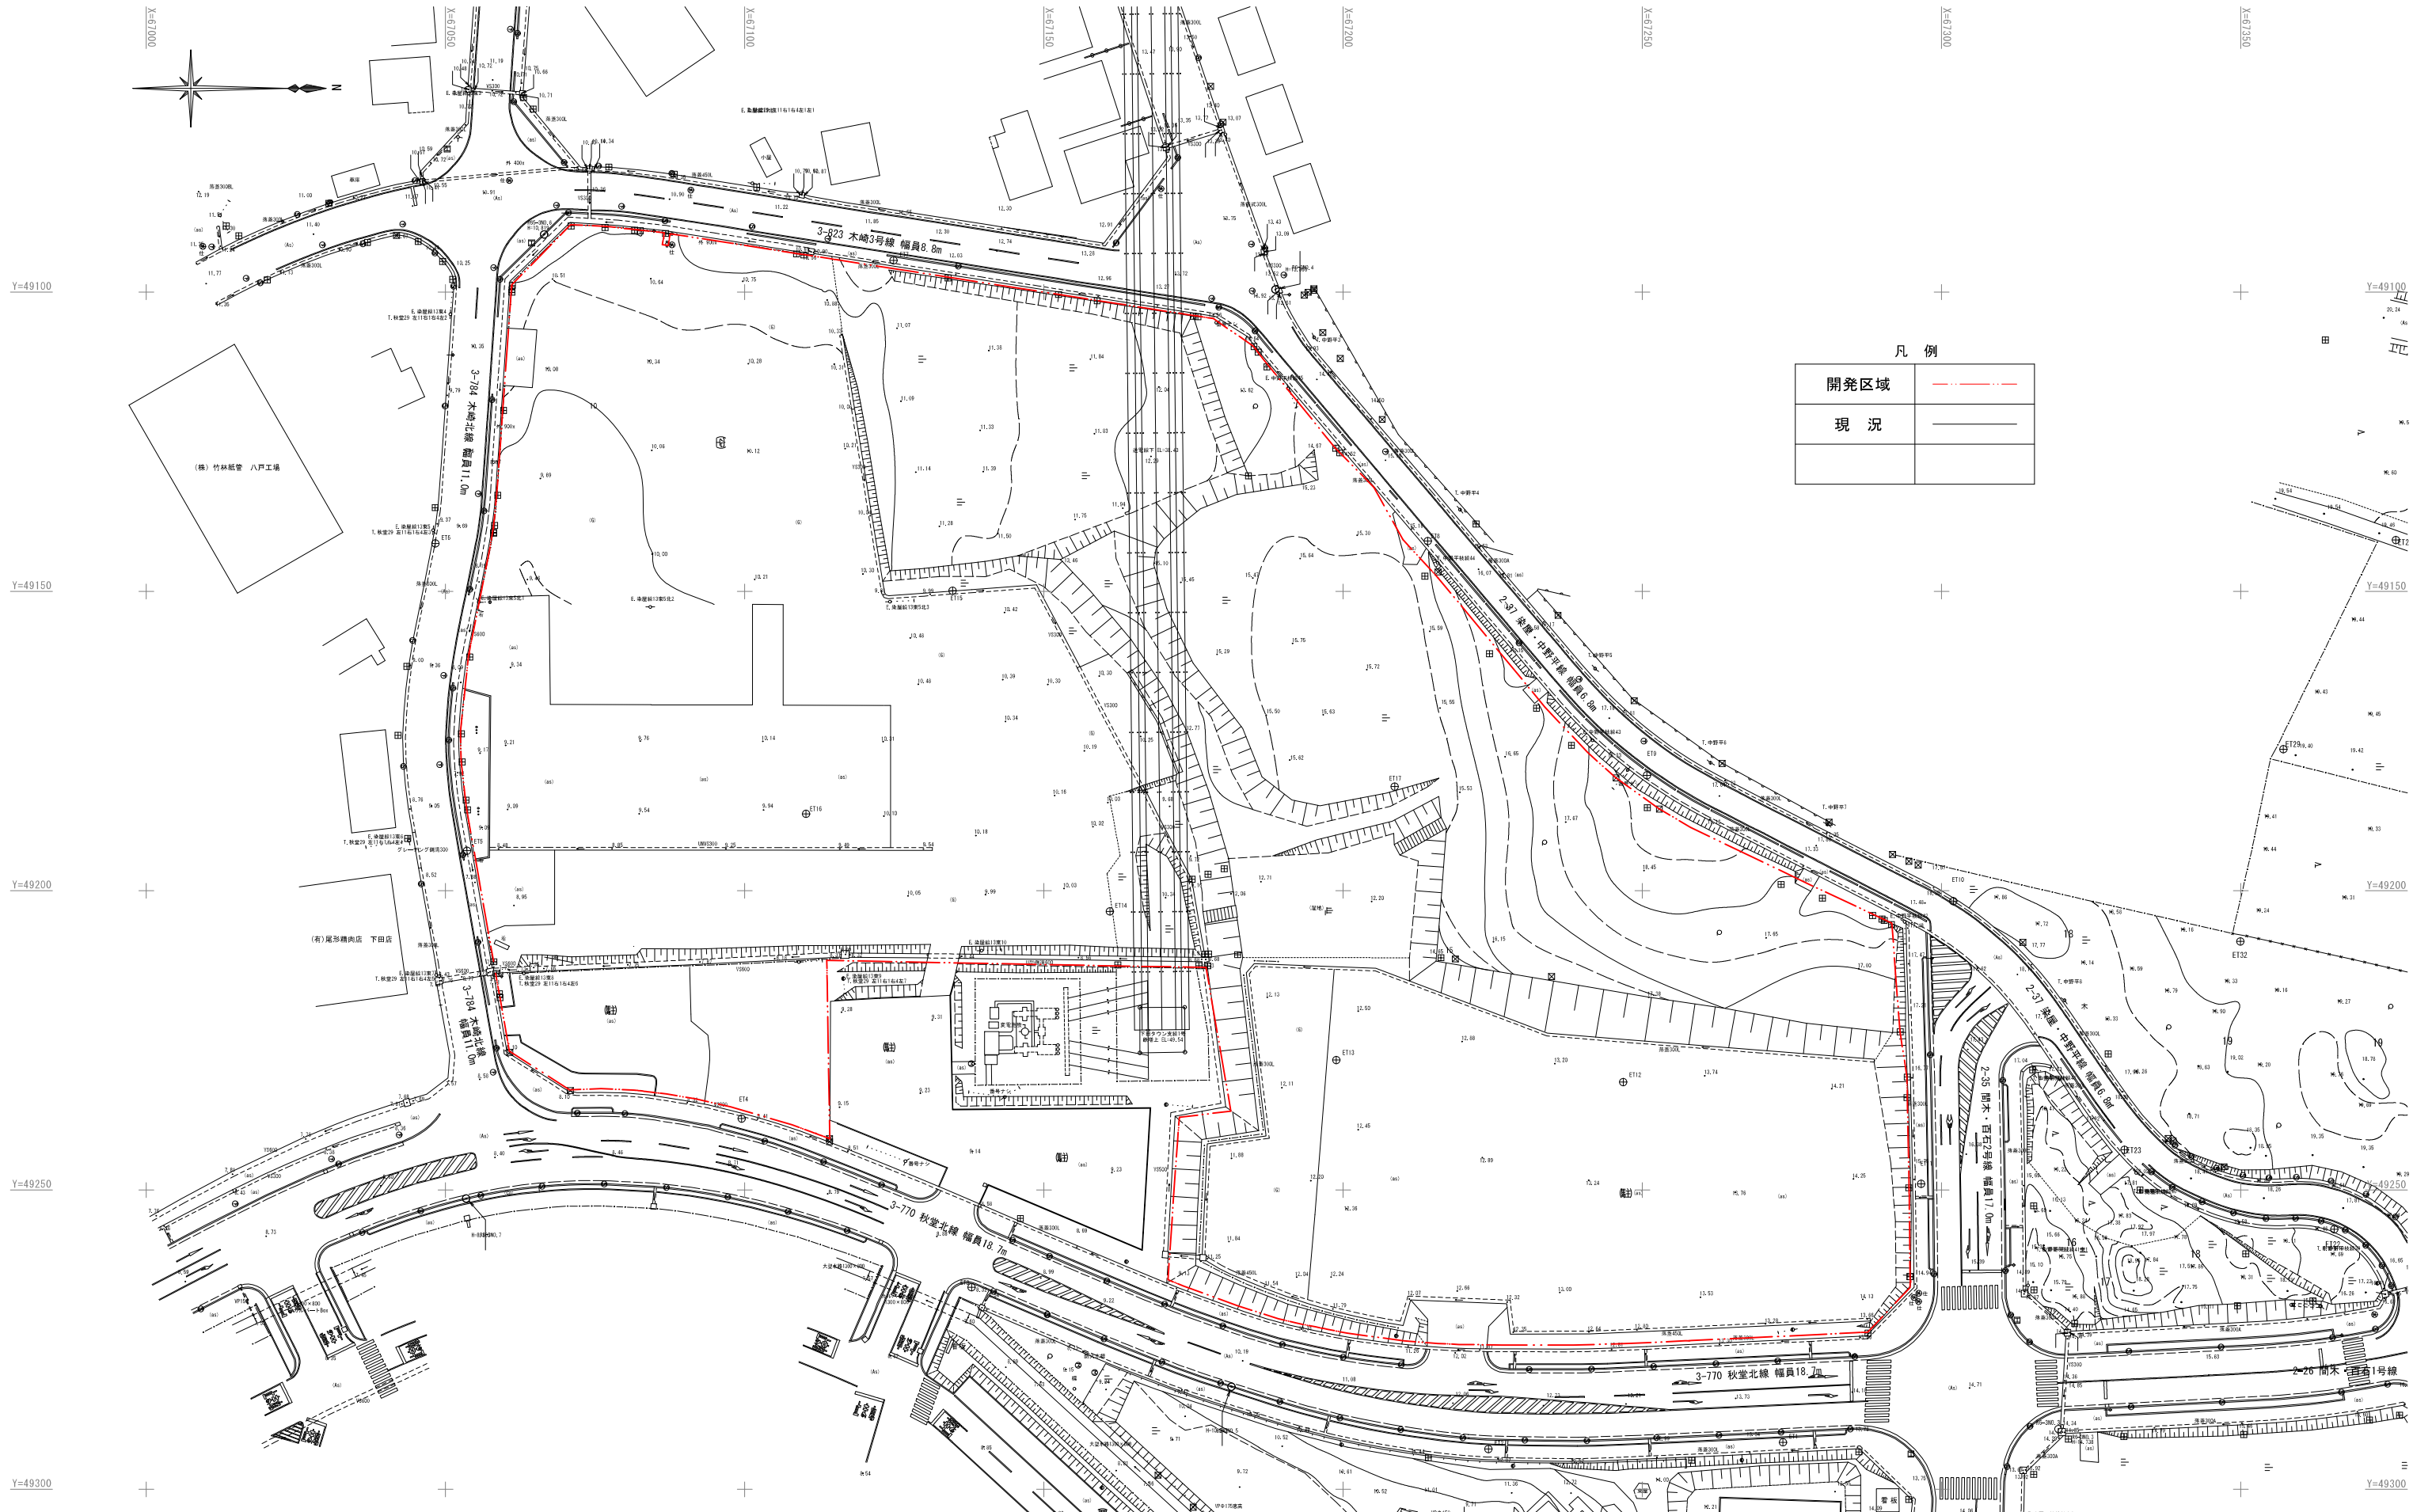


開発区域区域図及び現況図 S=1/500

訂正		校印	主任技師	担当	担当	No.	工事名 おいらせ町新庁舎等建設地一次造成工事	図面番号 D-002
						設計年月日 R.B. 02	図面名称 開発区域区域図及び現況図	縮尺 A1:1/500 A3:1/1000

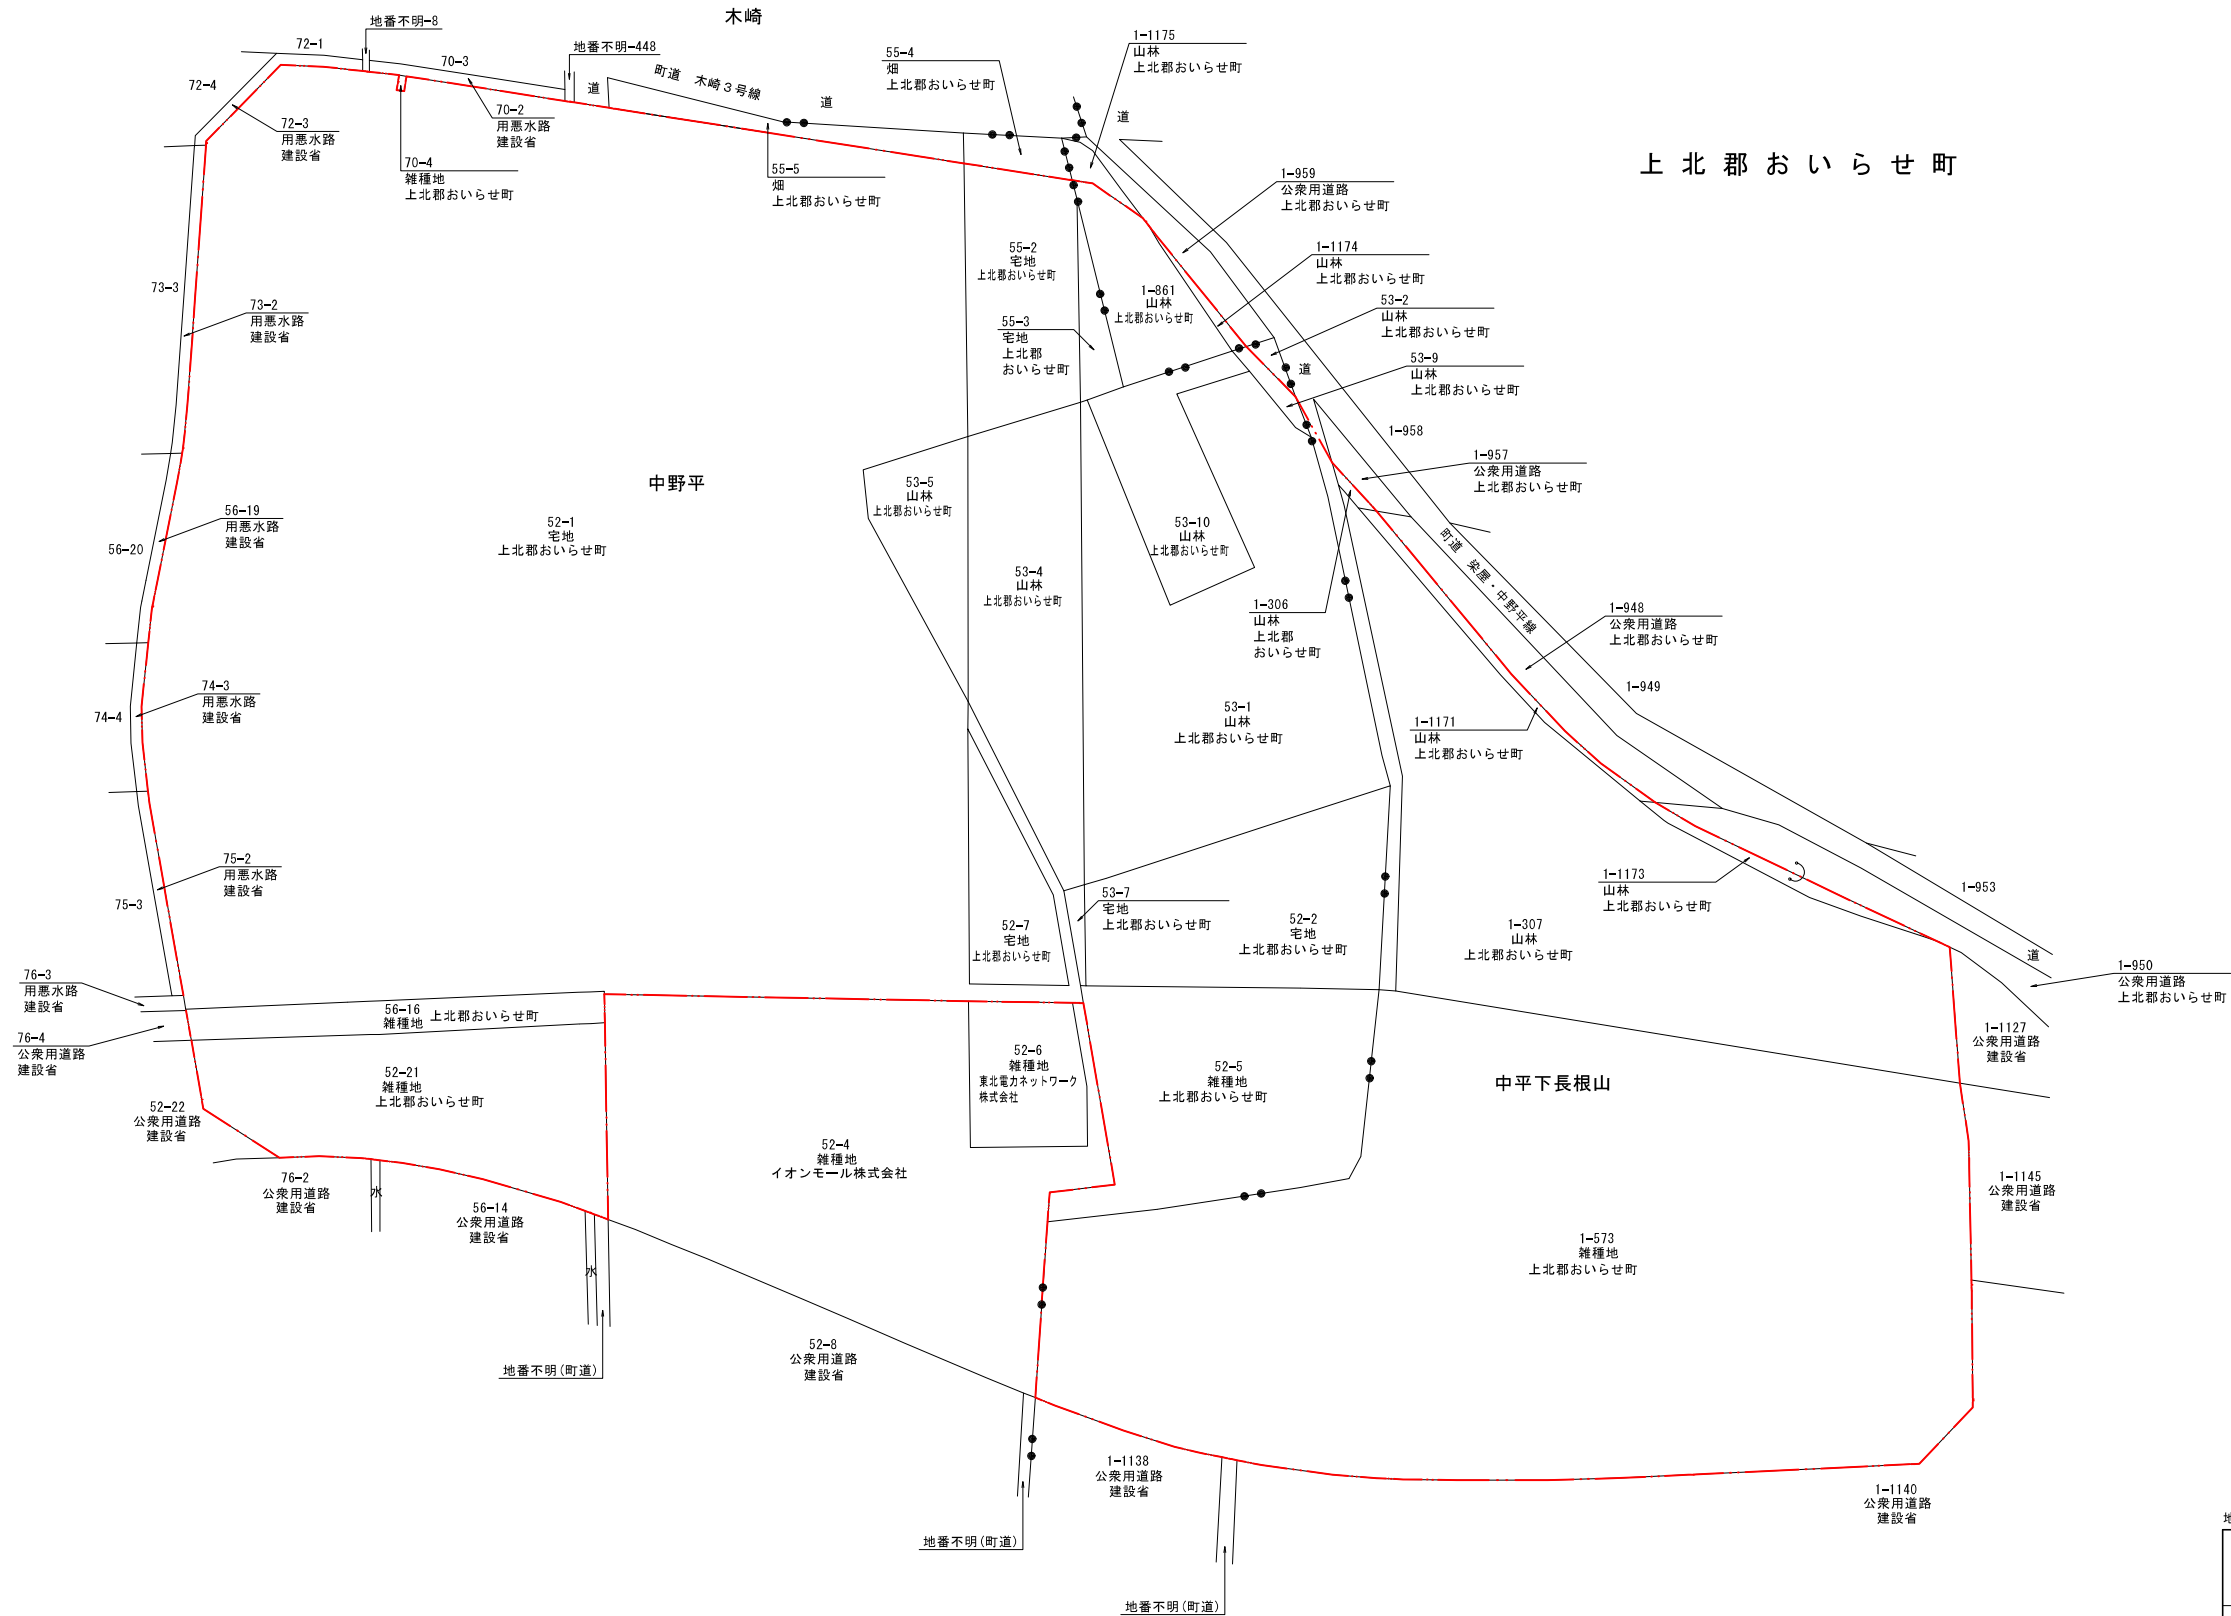

地図（法第14条第1項）	
土地の所在	上北郡おいらせ町中平下長根山、中野平、 上北郡おいらせ町木崎、大毛谷地
縮尺	1：1000
管轄法務局	青森地方法務局十和田支局
転写年月日	令和6年10月16日
転写者	佐々木 香葉子

訂正						工事名	おいらせ町新庁舎等建設地一次造成工事	図面番号	D-003
						設計年月日	R 8. 0 2	縮尺	A1:1/500 A3:1/1000

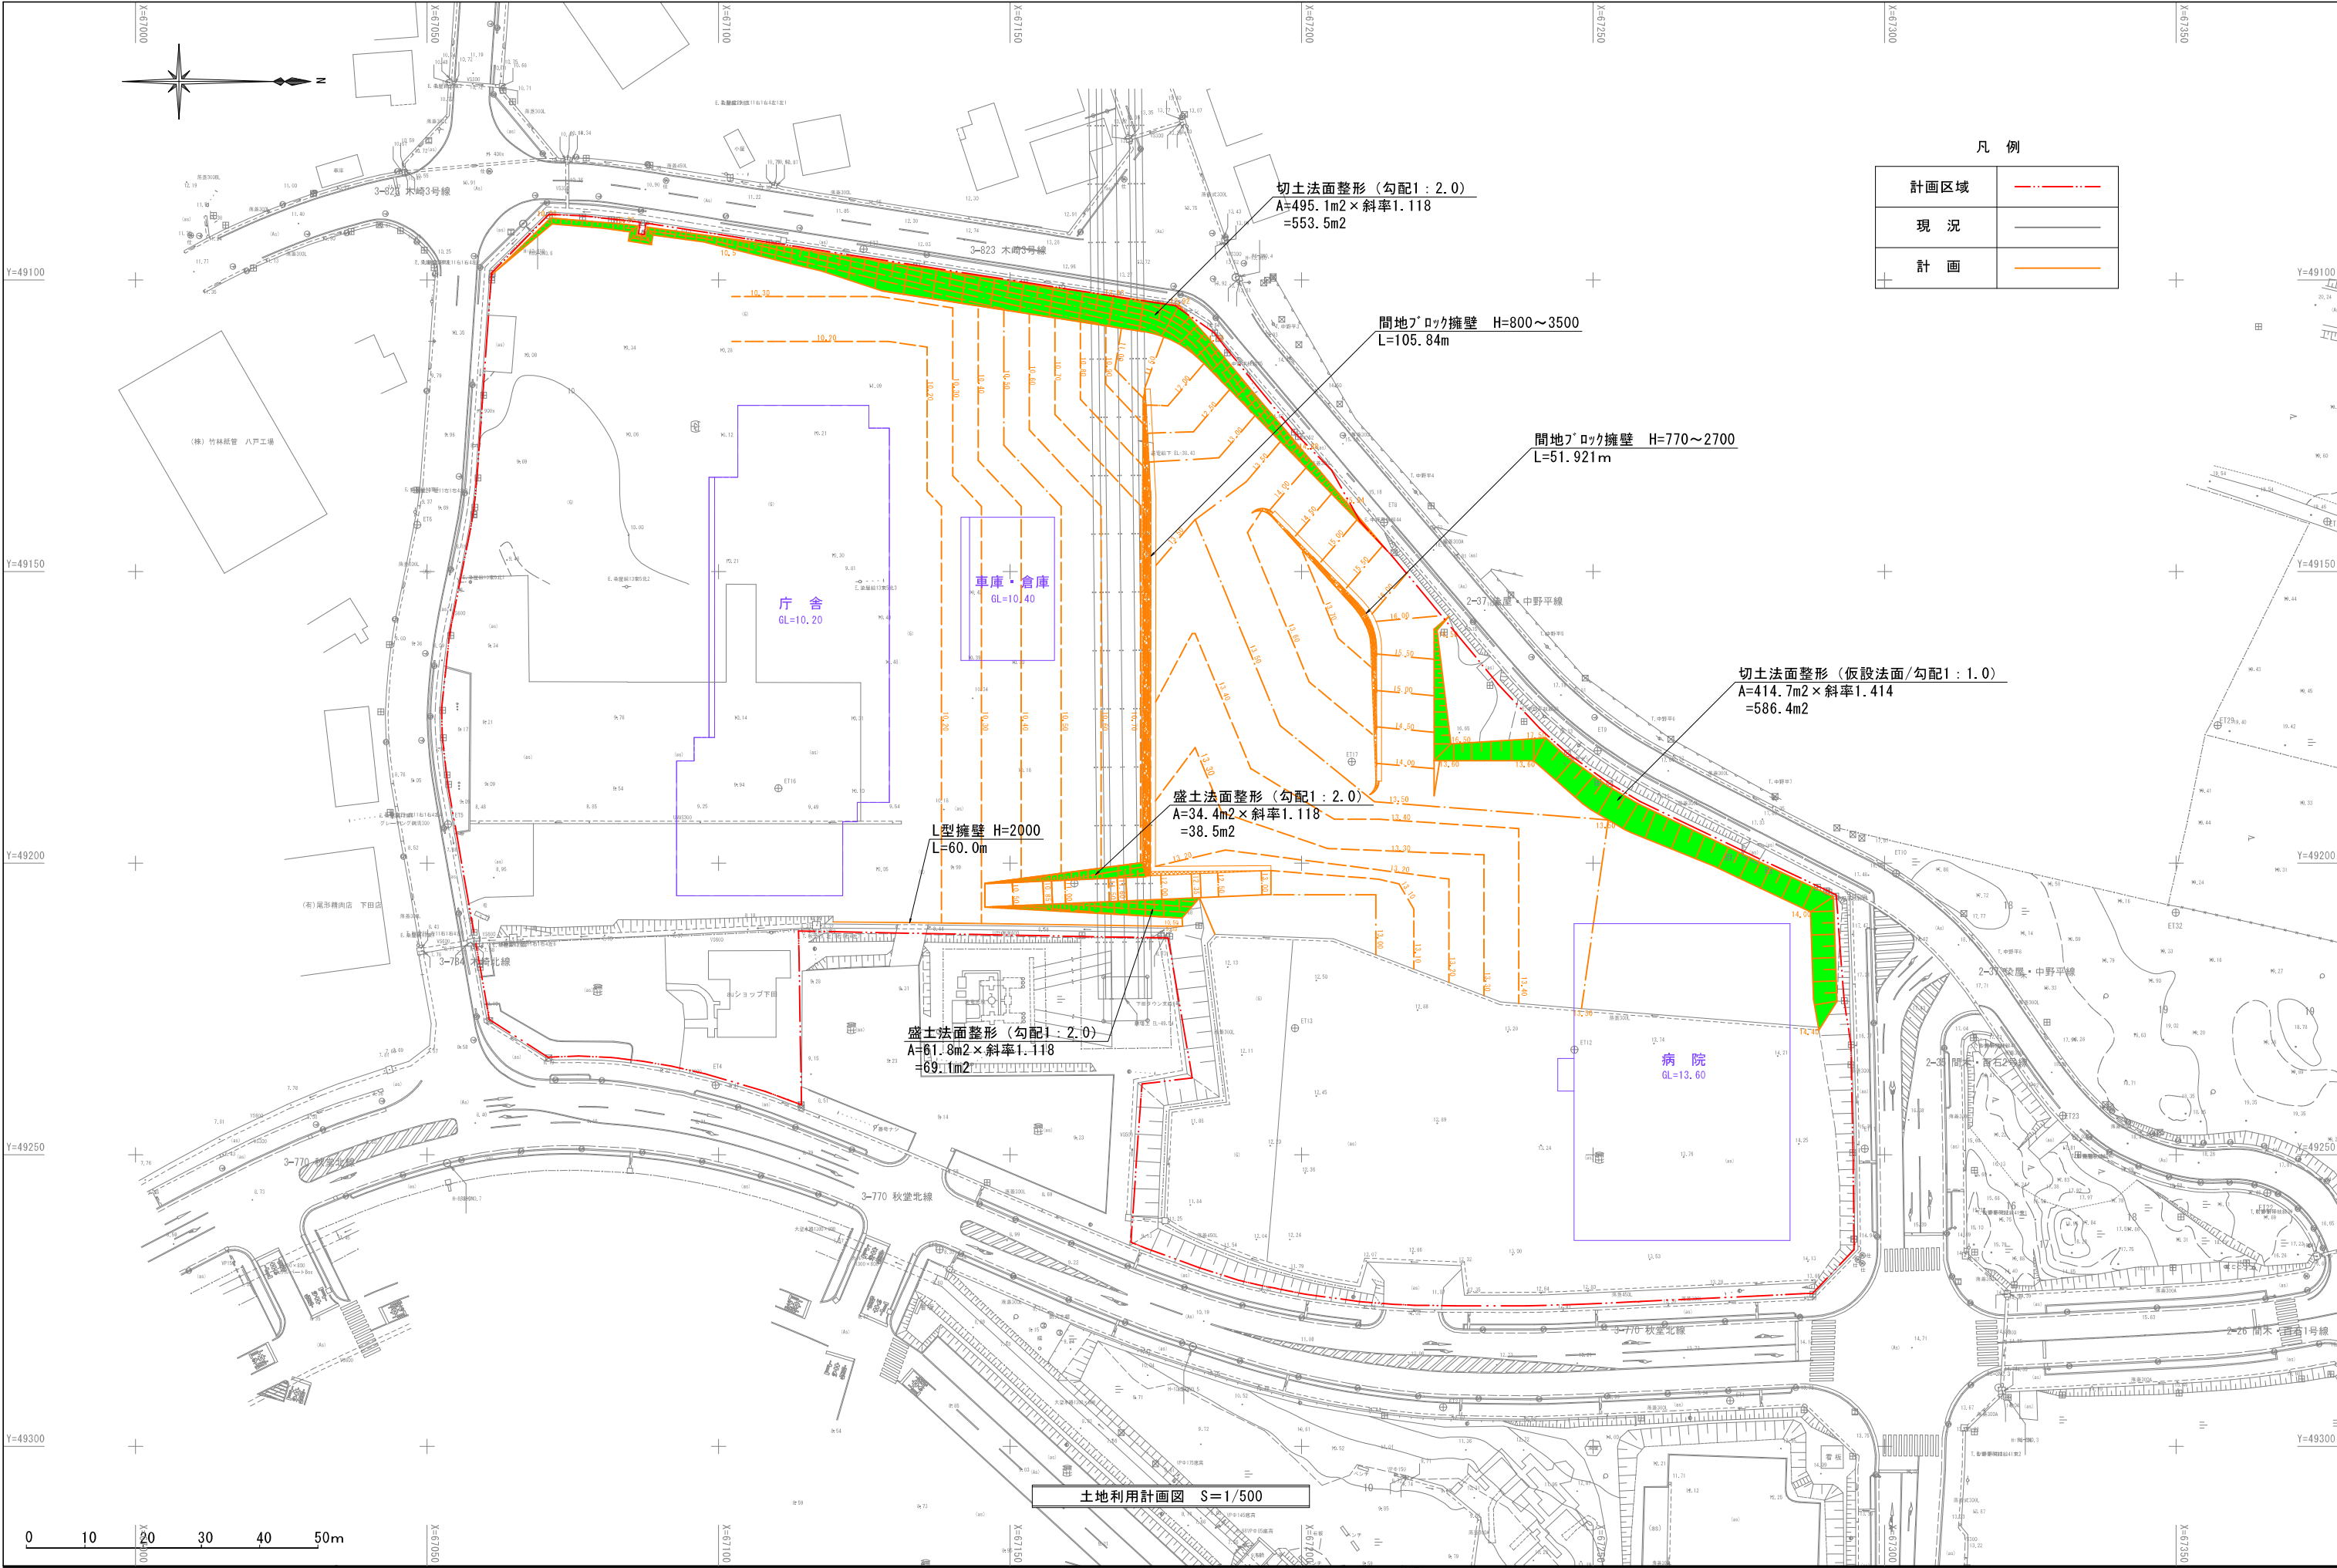


凡 例	
計画区域	-----
現 況	-----
計 画	-----

土地利用計画図 S=1/500



訂正			機印	主任担当	担当	担当	No.	工事名	おいらせ町新庁舎等建設地一次造成工事	図面番号	D-005		
							設計年月日	R 8. 0 2		図面名称			造成計画図

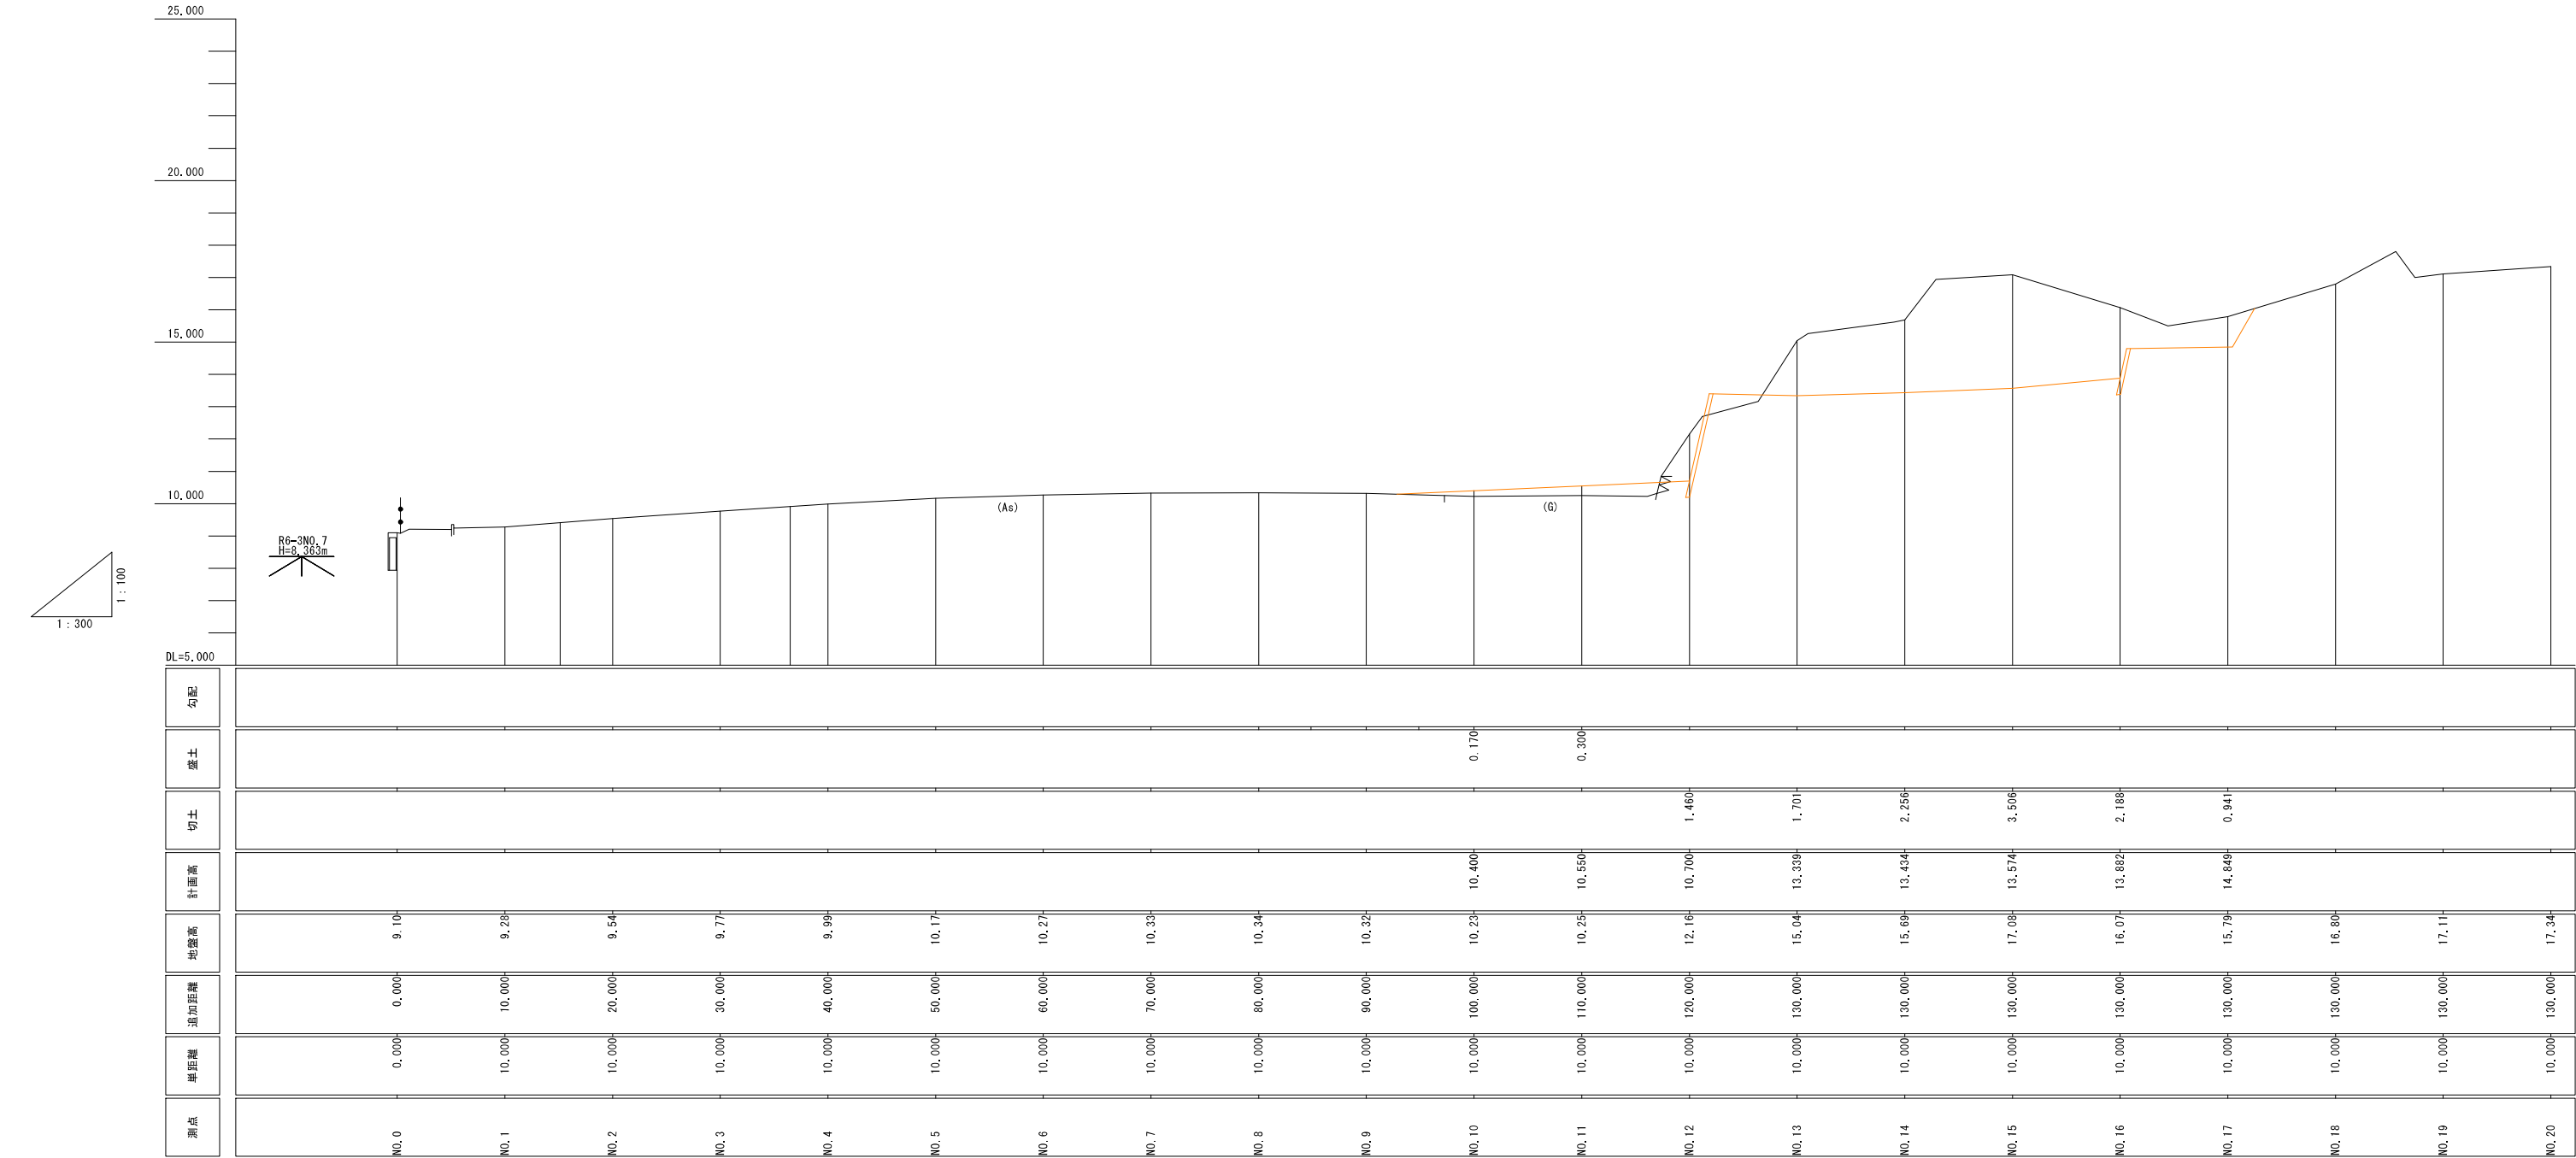

工 種	単位	数 量
掘削 (CA1)	m2	4.4
床掘り (CA2)	m2	---
路床盛土 (BA1)	m2	---
埋戻し (RA)	m2	---

工 種	単位	数 量
掘削 (CA1)	m2	4.4
床掘り (CA2)	m2	---
路床盛土 (BA1)	m2	---
埋戻し (RA)	m2	---

工 種	単位	数 量
掘削 (CA1)	m2	3.2
床掘り (CA2)	m2	---
路床盛土 (BA1)	m2	---
埋戻し (RA)	m2	---


工 種	単位	数 量
掘削 (CA1)	m2	---
床掘り (CA2)	m2	---
路床盛土 (BA1)	m2	---
埋戻し (RA)	m2	---

工 種	単位	数 量
掘削 (CA1)	m2	---
床掘り (CA2)	m2	---
路床盛土 (BA1)	m2	---
埋戻し (RA)	m2	---


凡 例	
計画区域	---
切 土	
盛 土	

訂正		校印	主任担当	担当	担当	No.	工事名	図面番号	
							おいらせ町新庁舎等建設地一次造成工事		
							設計年月日 R 8 . 0 2		
							図面名称 横断図1	縮尺	
								A1: 1 / 3 0 0 A3: 1 / 6 0 0	


工 種	単位	数 量
掘削 (CA1)	m2	46.7
床掘り (CA2)	m2	2.8
路床盛土 (BA1)	m2	---
埋戻し (RA)	m2	2.9

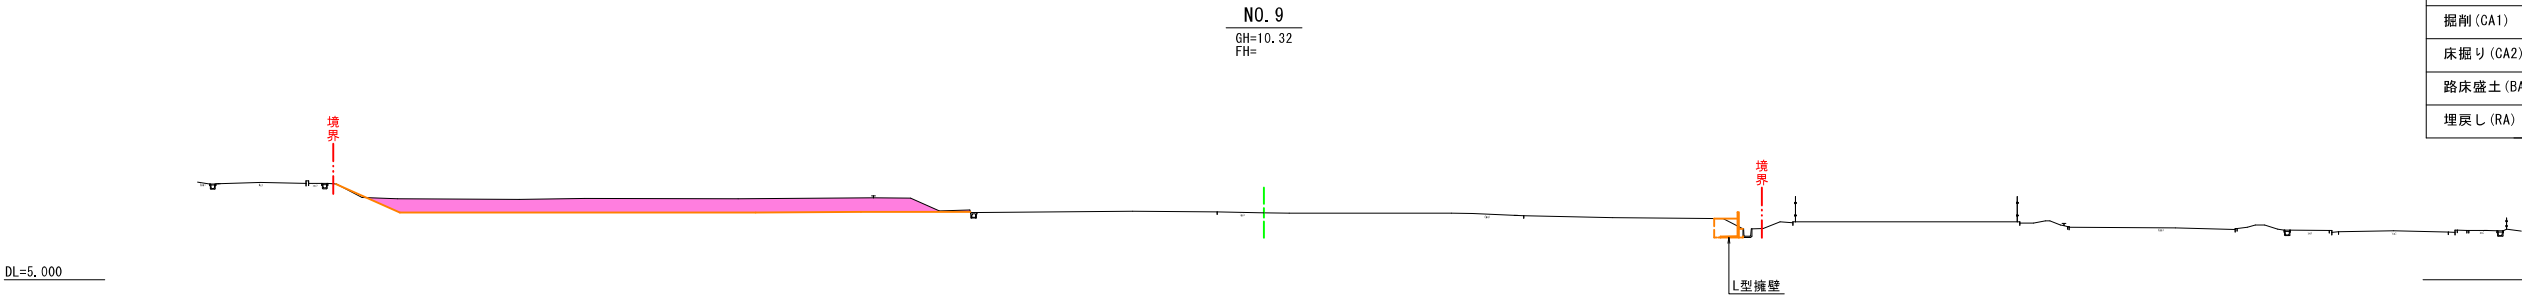


工 種	単位	数 量
掘削 (CA1)	m2	47.4
床掘り (CA2)	m2	3.2
路床盛土 (BA1)	m2	---
埋戻し (RA)	m2	3.3

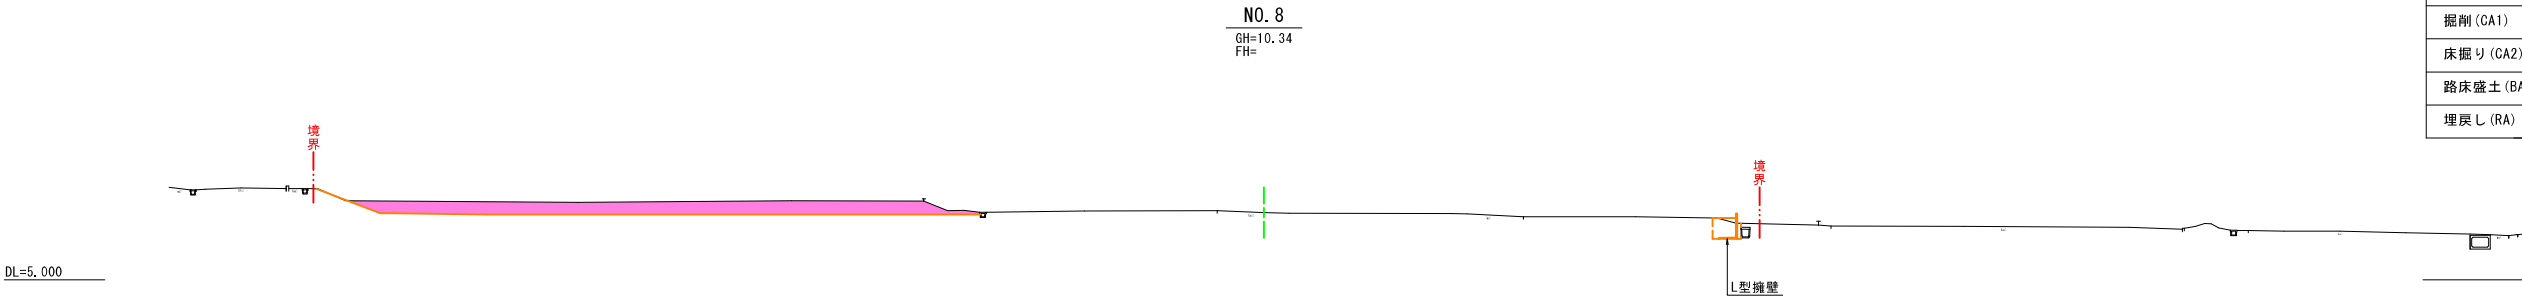


工 種	単位	数 量
掘削 (CA1)	m2	33.6
床掘り (CA2)	m2	3.1
路床盛土 (BA1)	m2	---
埋戻し (RA)	m2	3.2

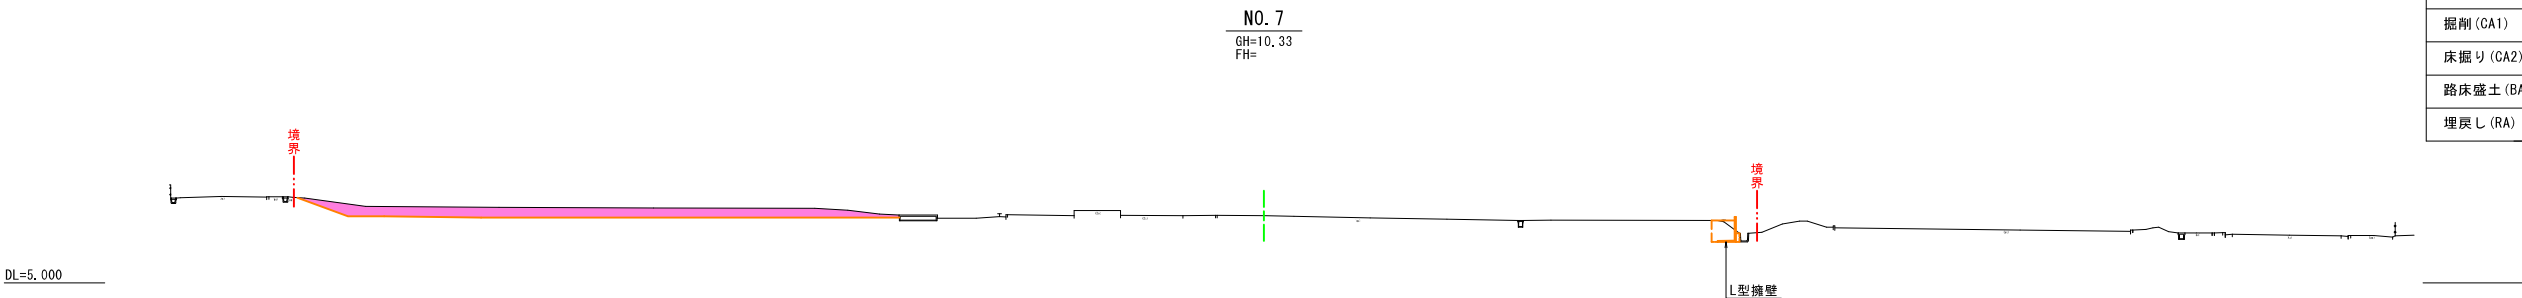

工 種	単位	数 量
掘削 (CA1)	m2	6.0
床掘り (CA2)	m2	---
路床盛土 (BA1)	m2	---
埋戻し (RA)	m2	---

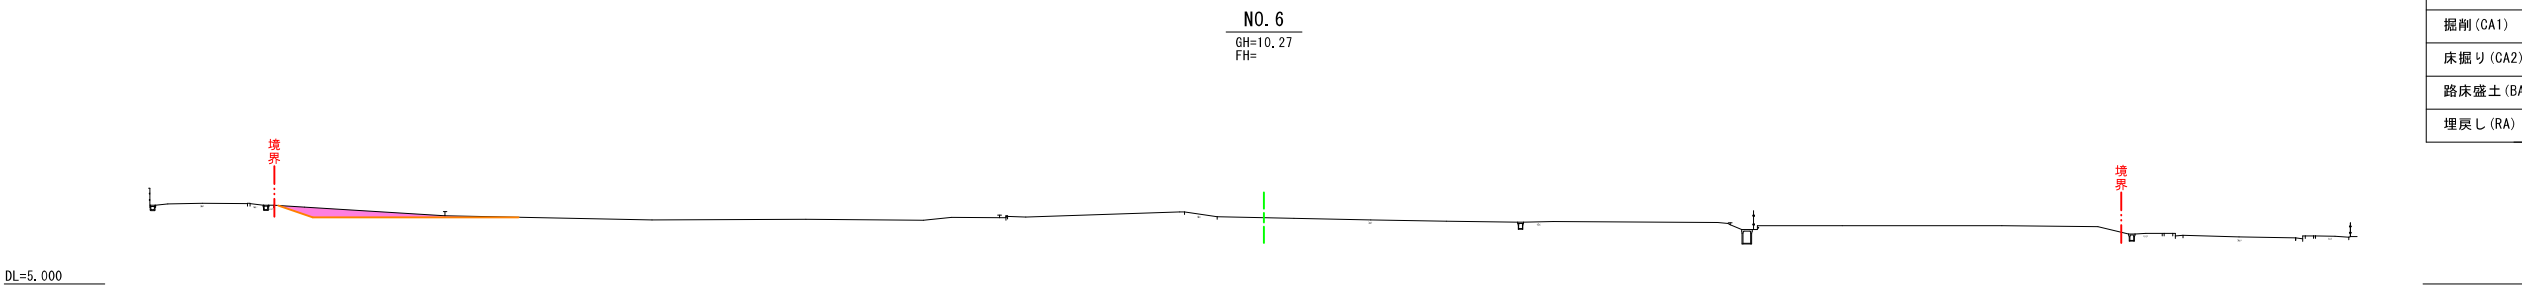


工 種	単位	数 量
掘削 (CA1)	m2	5.3
床掘り (CA2)	m2	---
路床盛土 (BA1)	m2	---
埋戻し (RA)	m2	---

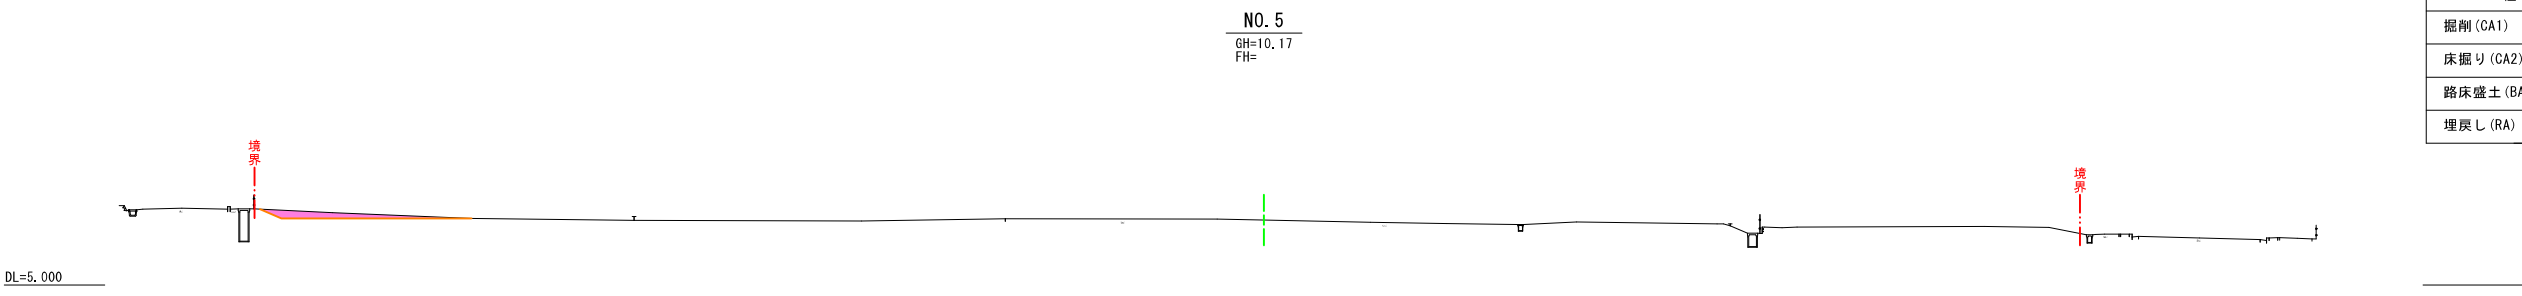


凡 例	
計画区域	---
切 土	
盛 土	

訂正		校印	主任担当	担当	担当	No.	工事名	図面番号	D-006-3		
						設計年月日	図面名称				縮尺
						R 8. 0 2	横断面図2				A1: 1／3 0 0 A3: 1／6 0 0

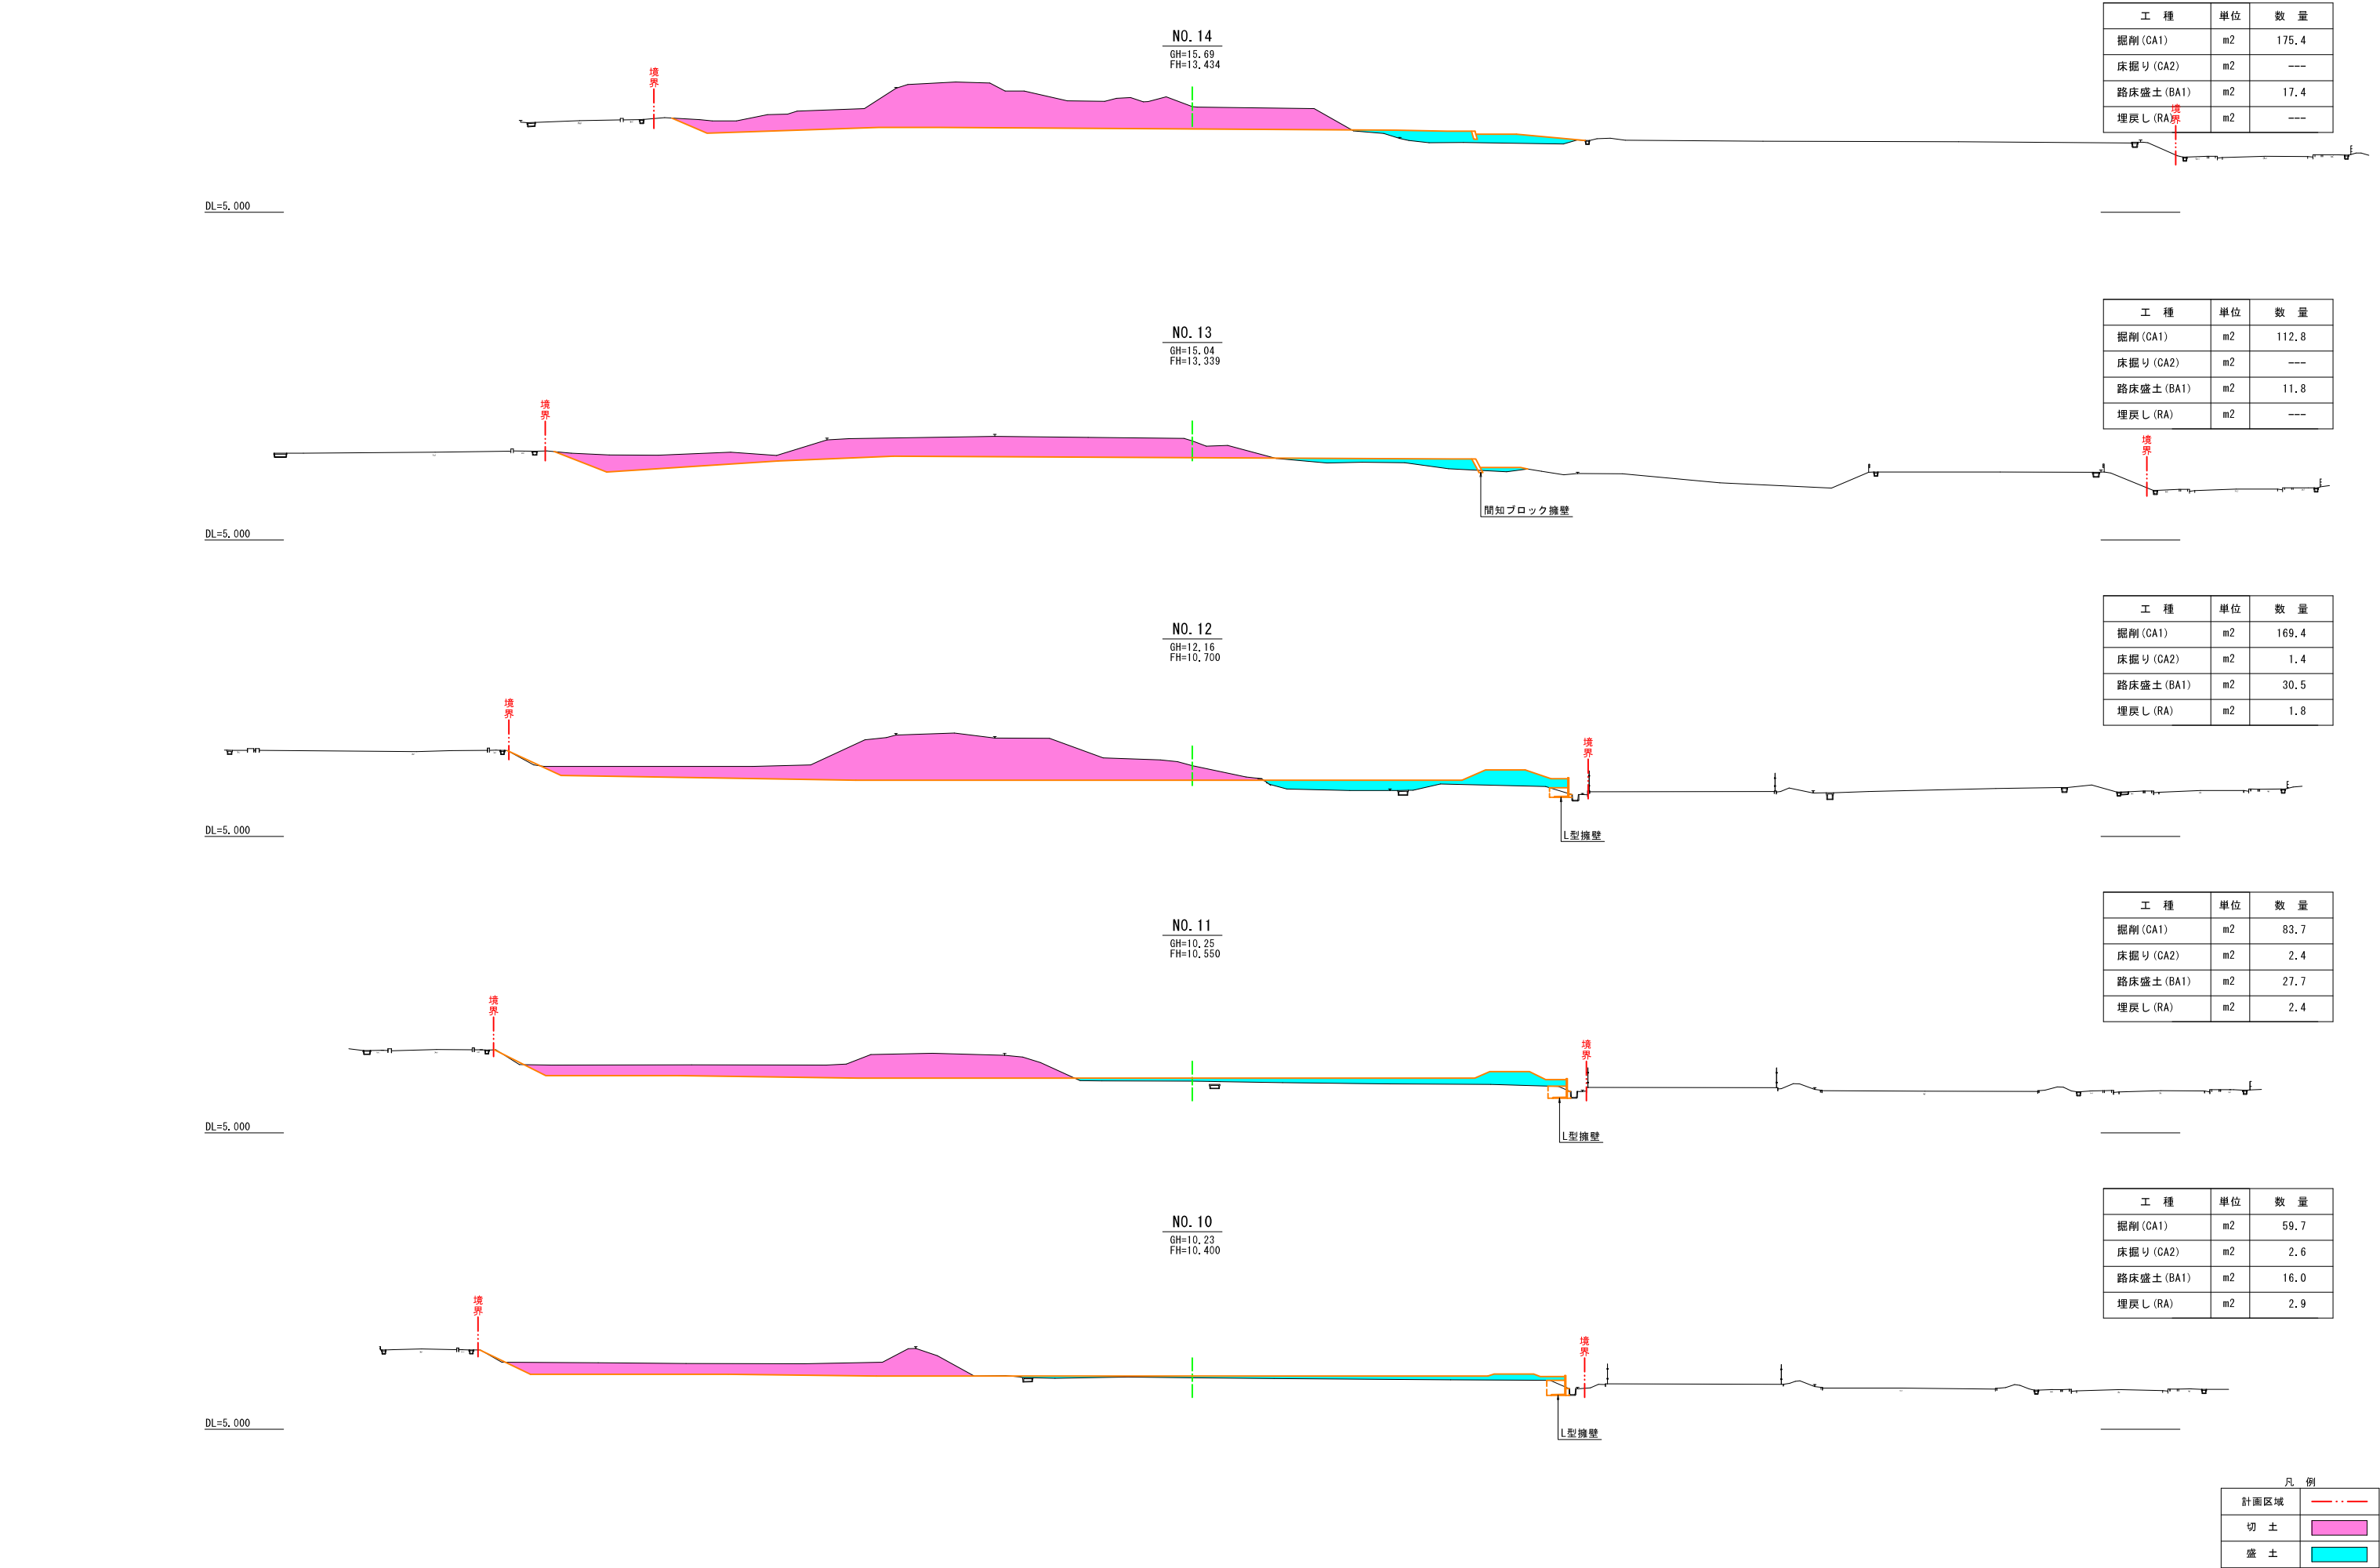


訂正		校印	主任担当	担当	担当	No.	工事名 おいらせ町新庁舎等建設地一次造成工事	図面番号 D-006-4	
						設計年月日 R8.02	図面名称 横断面図3	縮尺 A1: 1/300 A3: 1/600	

DL=10,000

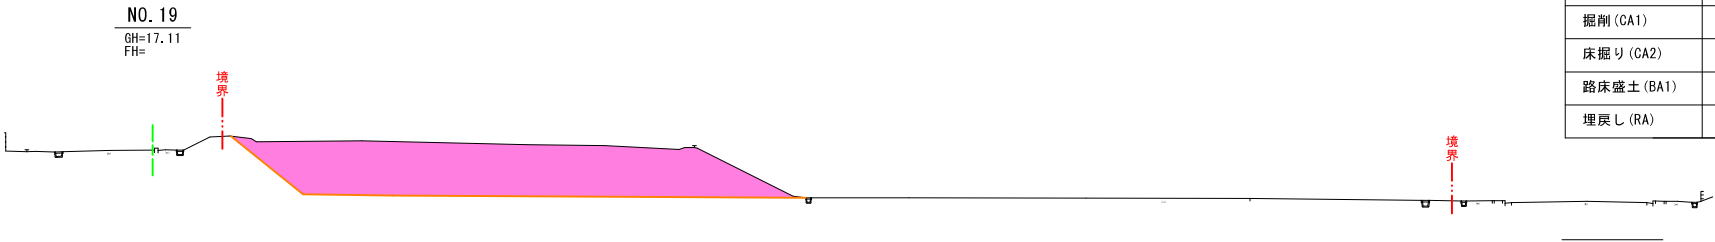


工 種	単位	数 量
掘削 (CA1)	m2	155.9
床掘り (CA2)	m2	---
路床盛土 (BA1)	m2	---
埋戻し (RA)	m2	---

DL=10,000

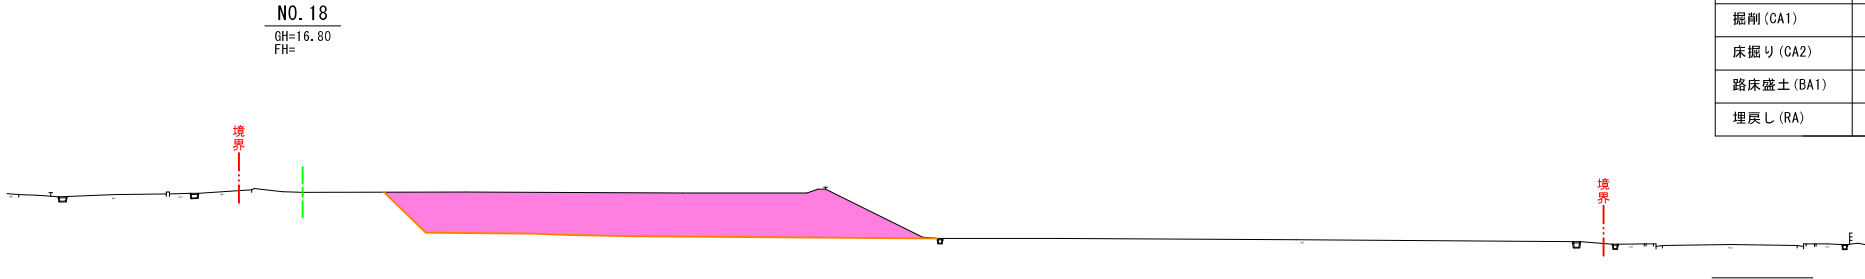


工 種	単位	数 量
掘削 (CA1)	m2	128.9
床掘り (CA2)	m2	---
路床盛土 (BA1)	m2	---
埋戻し (RA)	m2	---

DL=10,000

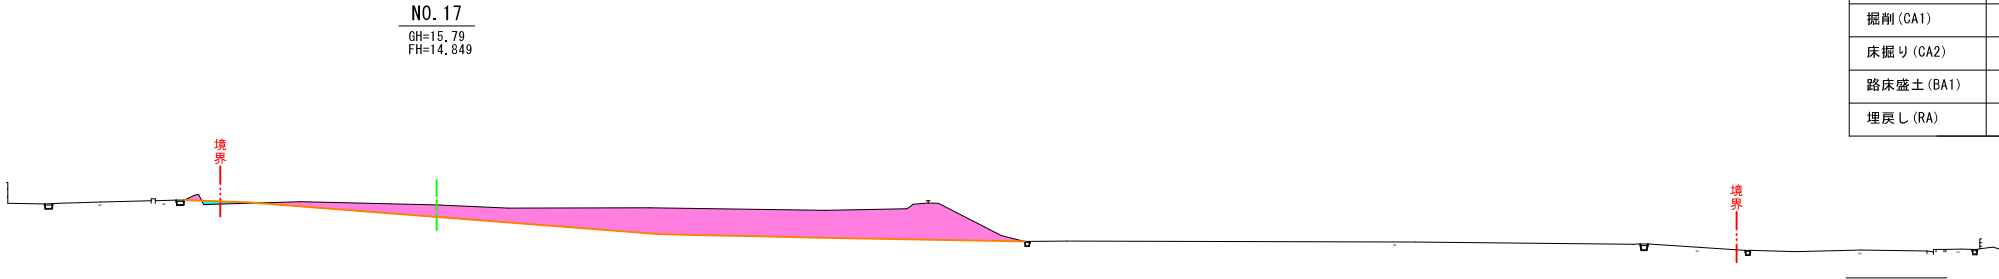


工 種	単位	数 量
掘削 (CA1)	m2	92.0
床掘り (CA2)	m2	---
路床盛土 (BA1)	m2	0.7
埋戻し (RA)	m2	---

DL=10,000

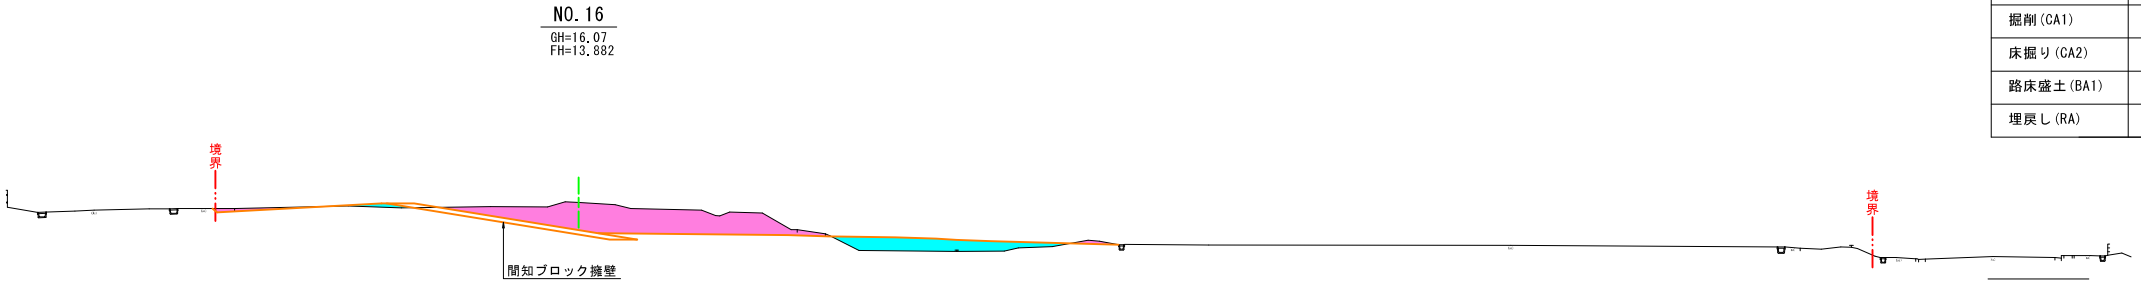

工 種	単位	数 量
掘削 (CA1)	m2	44.8
床掘り (CA2)	m2	---
路床盛土 (BA1)	m2	15.1
埋戻し (RA)	m2	---


DL=10,000

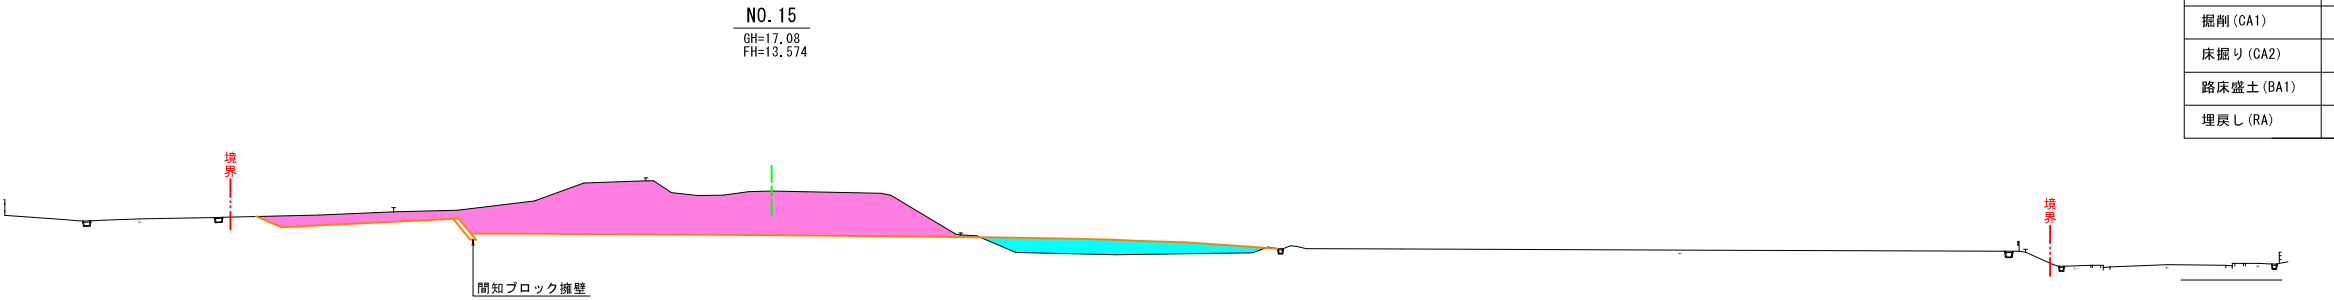


工 種	単位	数 量
掘削 (CA1)	m2	133.8
床掘り (CA2)	m2	---
路床盛土 (BA1)	m2	20.7
埋戻し (RA)	m2	---


凡 例	
計画区域	--- --
切 土	
盛 土	

訂正		校印	主任担当	担当	担当	No.	工事名	図面番号	
							おいらせ町新庁舎等建設地一次造成工事	D-006-5	
							設計年月日 R 8 . 0 2	図面名称 横断図4	

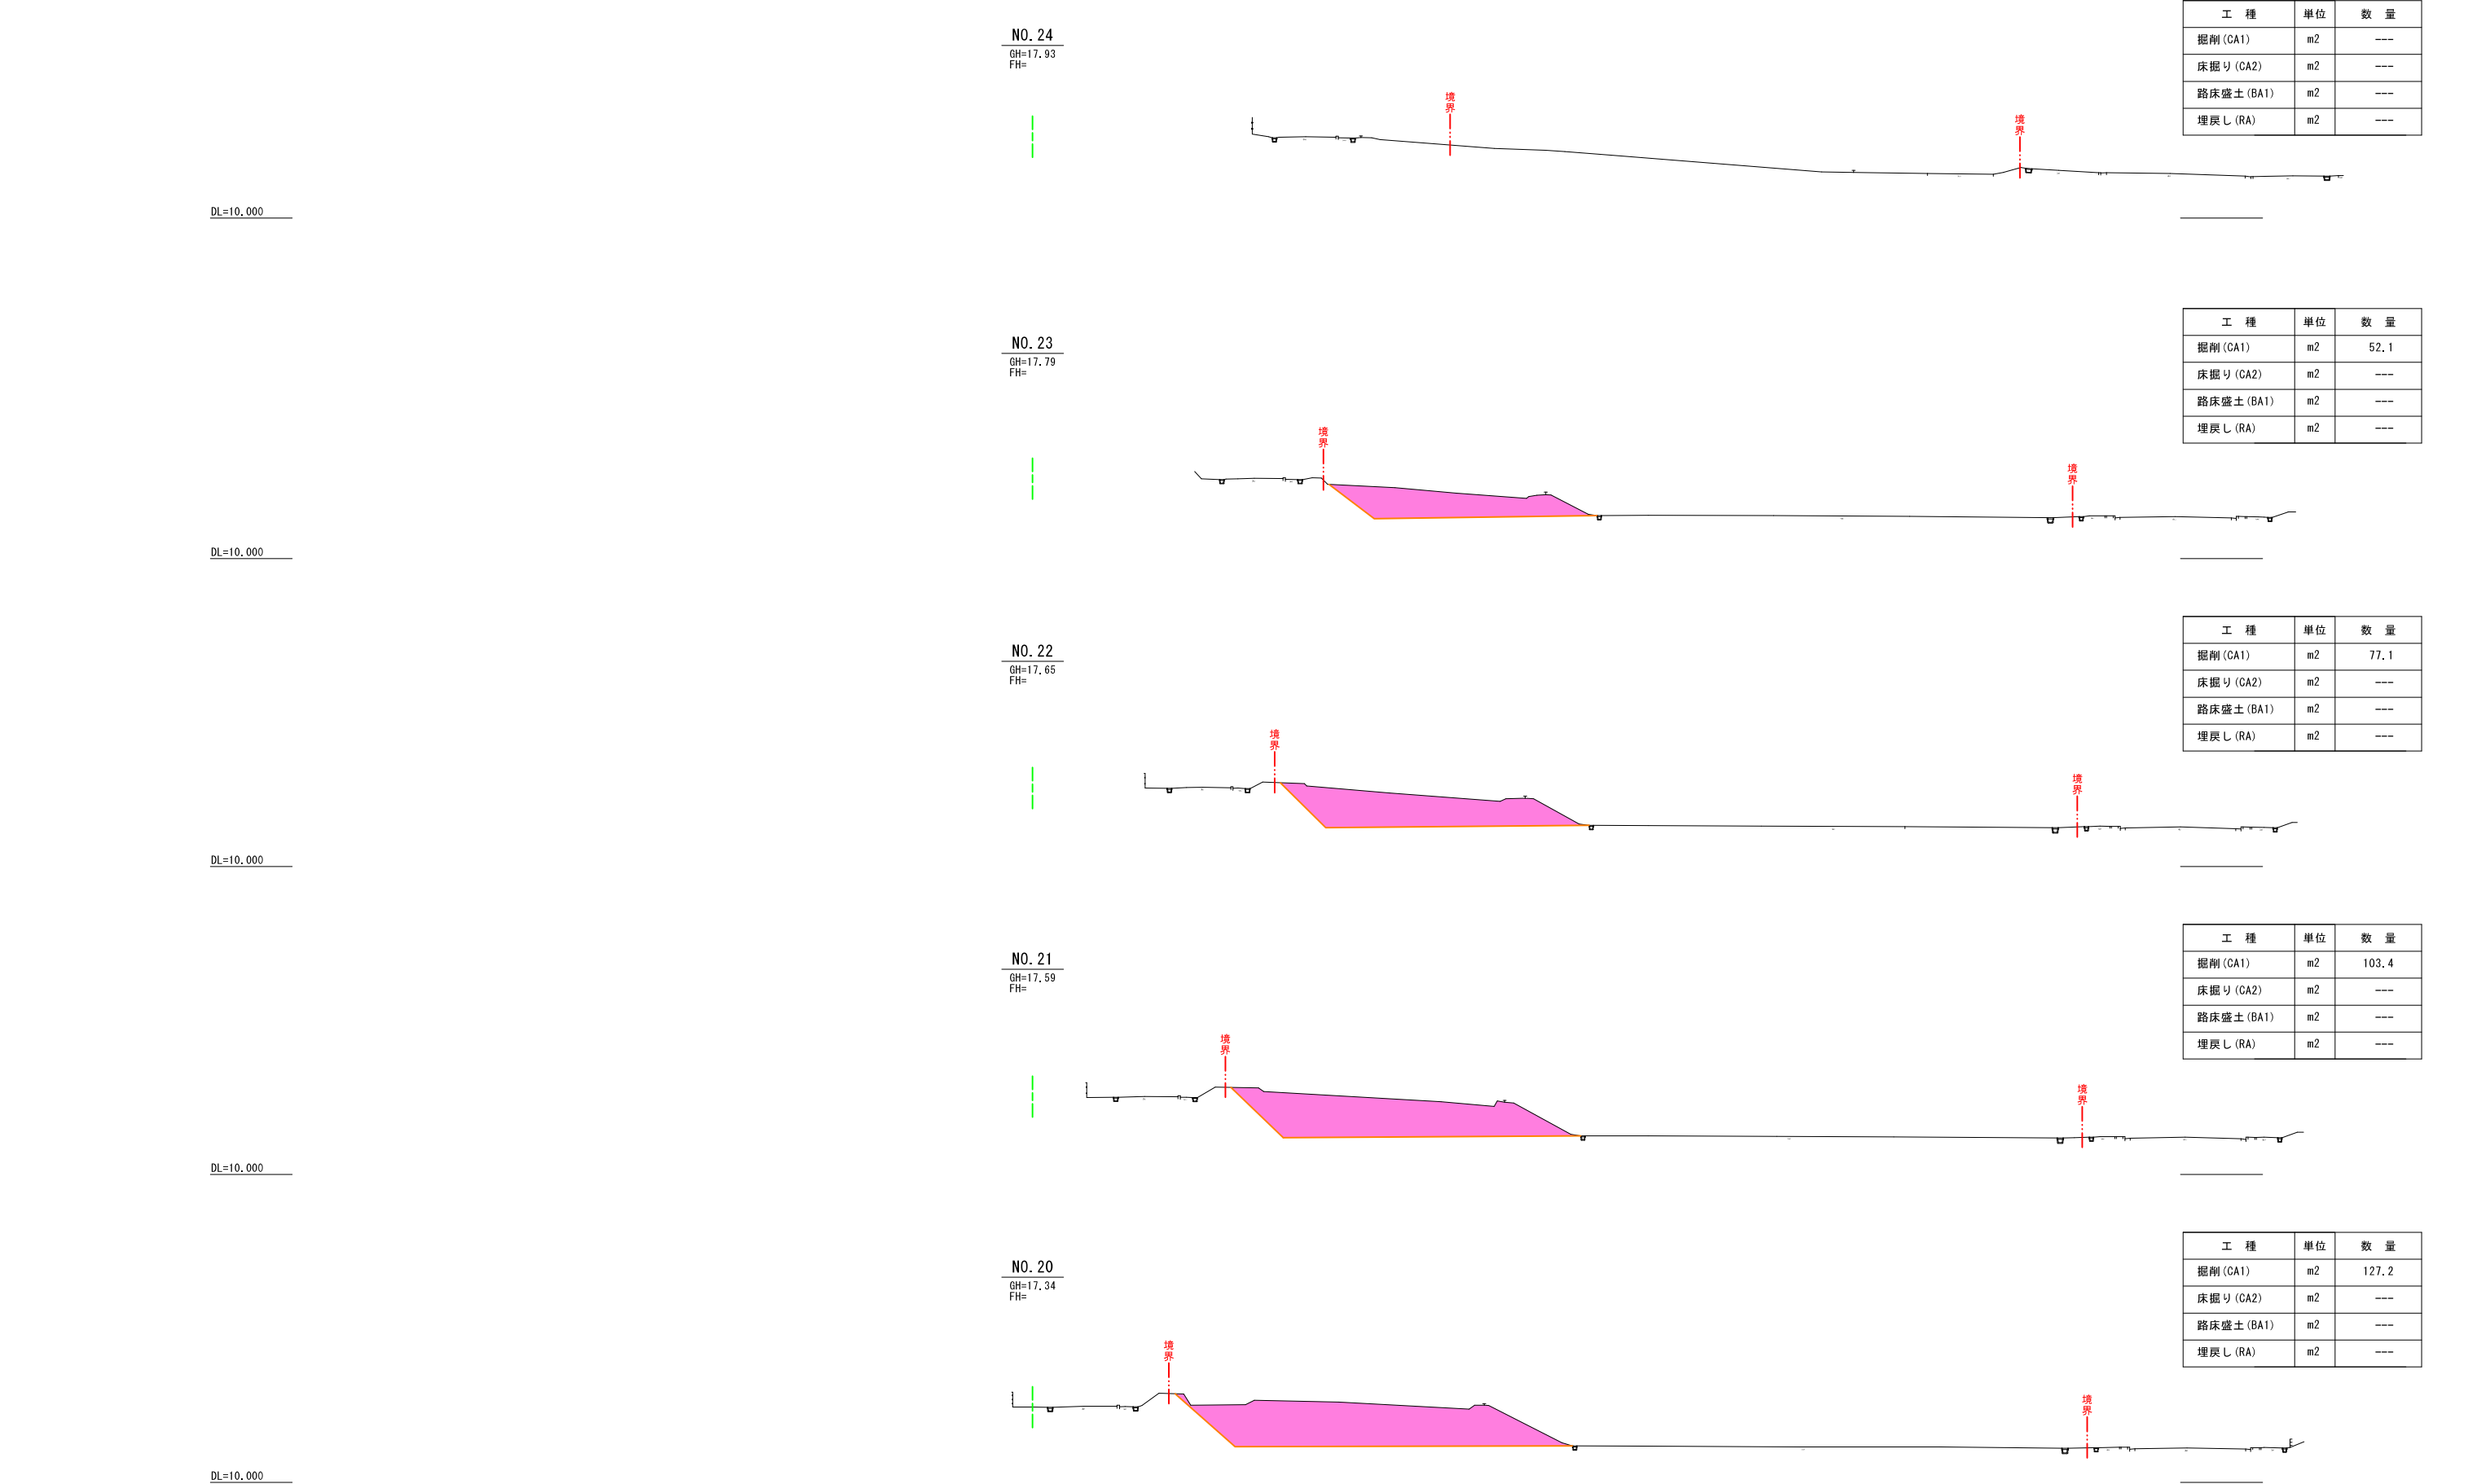

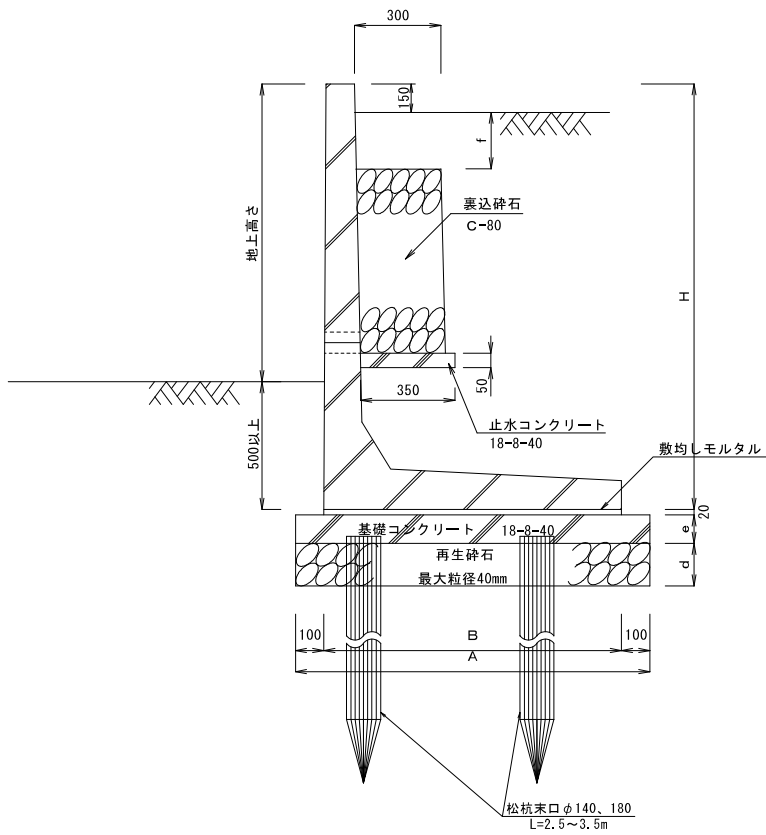

H	A	B	d	e	f
2000	1650	1450	200	100	250

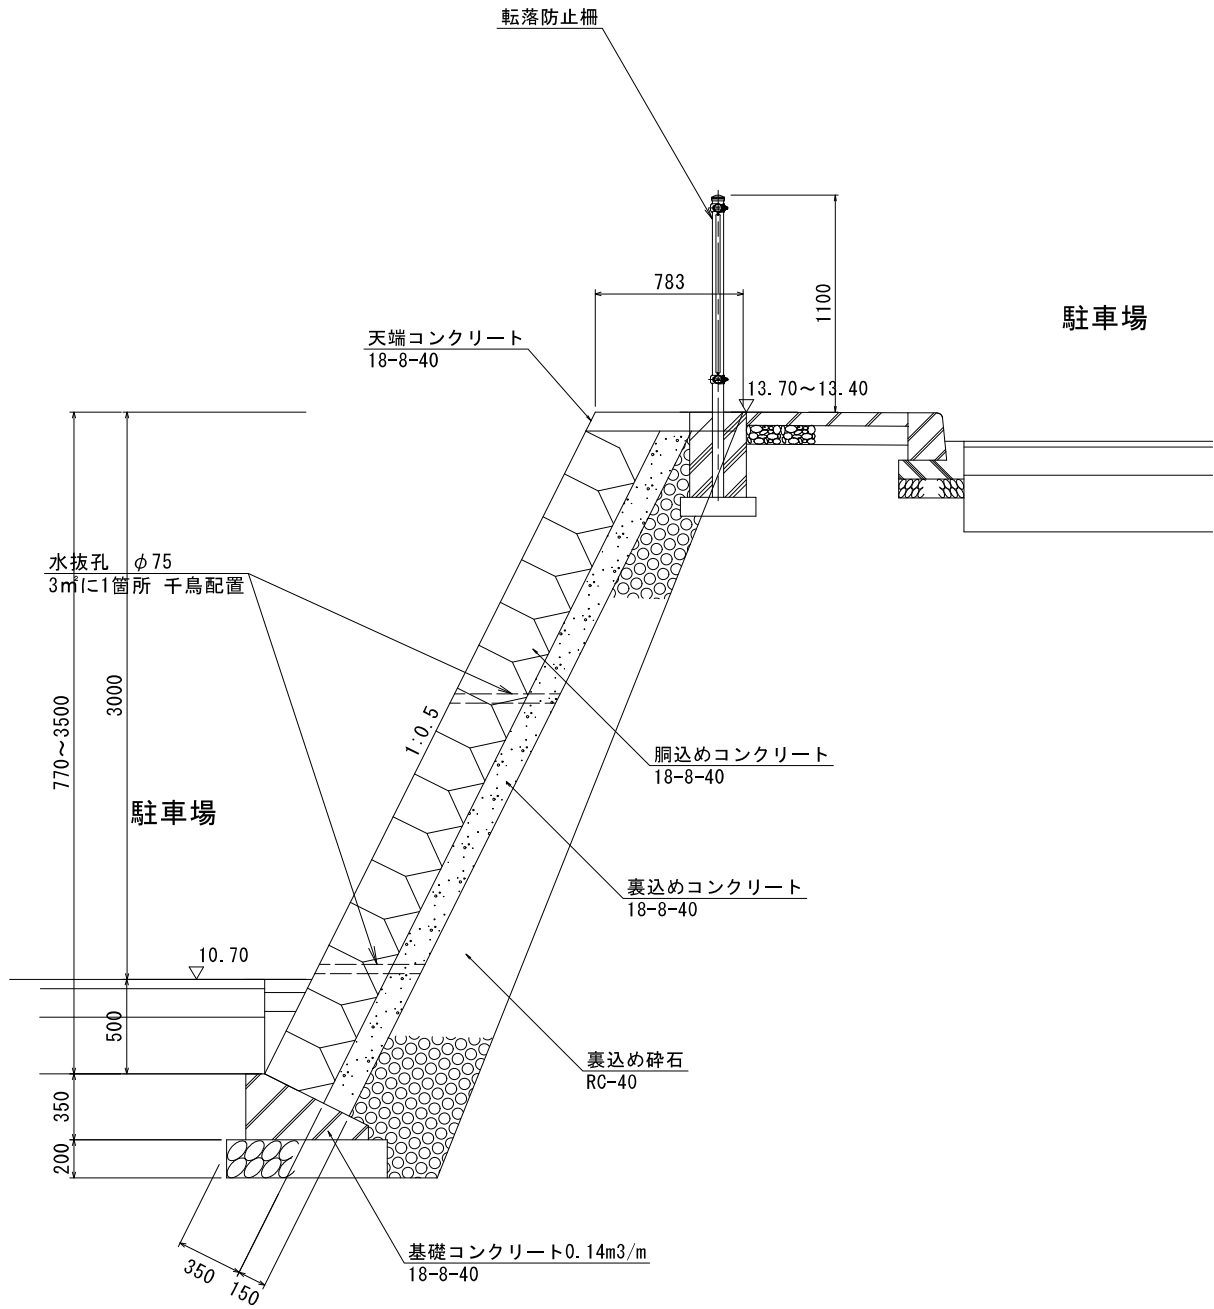

訂正

校印

主任担当

担当

担当

No.

設計年月日

R B. 0 2

工事名

おいらせ町新庁舎等建設地一次造成工事

図面名称

擁壁構造図

図面番号


D-007-1

縮尺

A1: 1 / 2 O
A3: 1 / 4 O


L型擁壁展開図

V=1：30
H=1：100

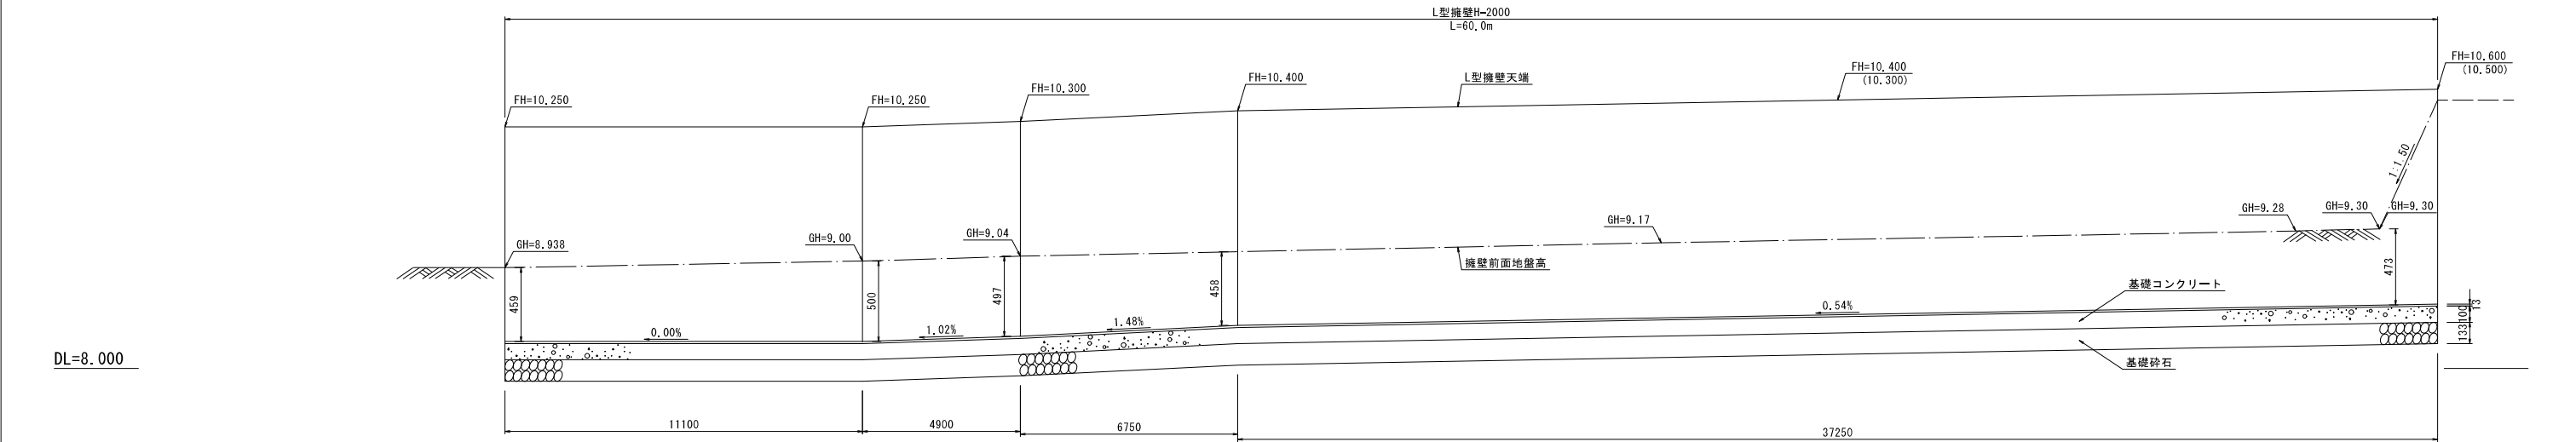


L型擁壁平面図

S=1：100


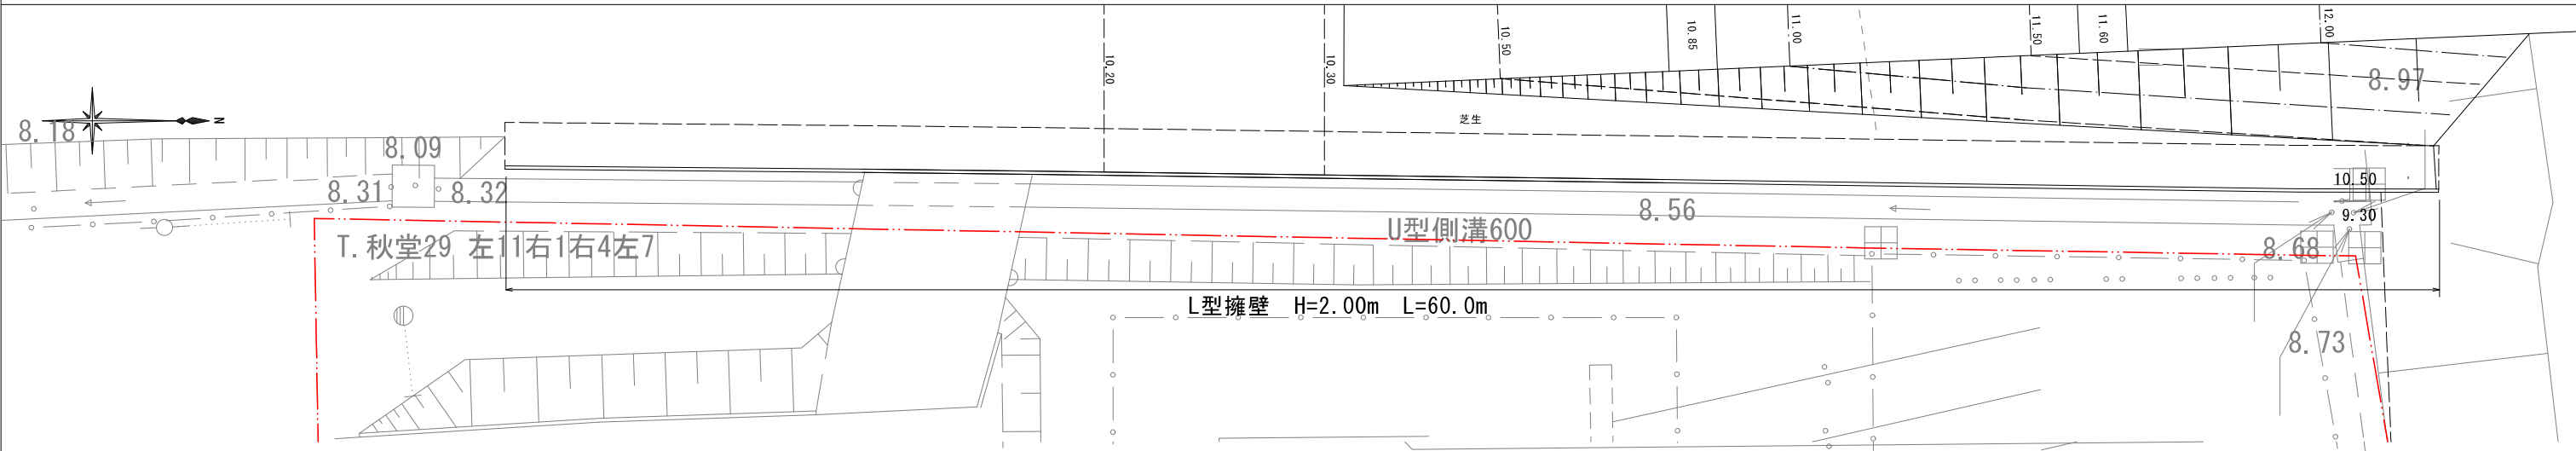


杭基礎配置平面図

S=1：50

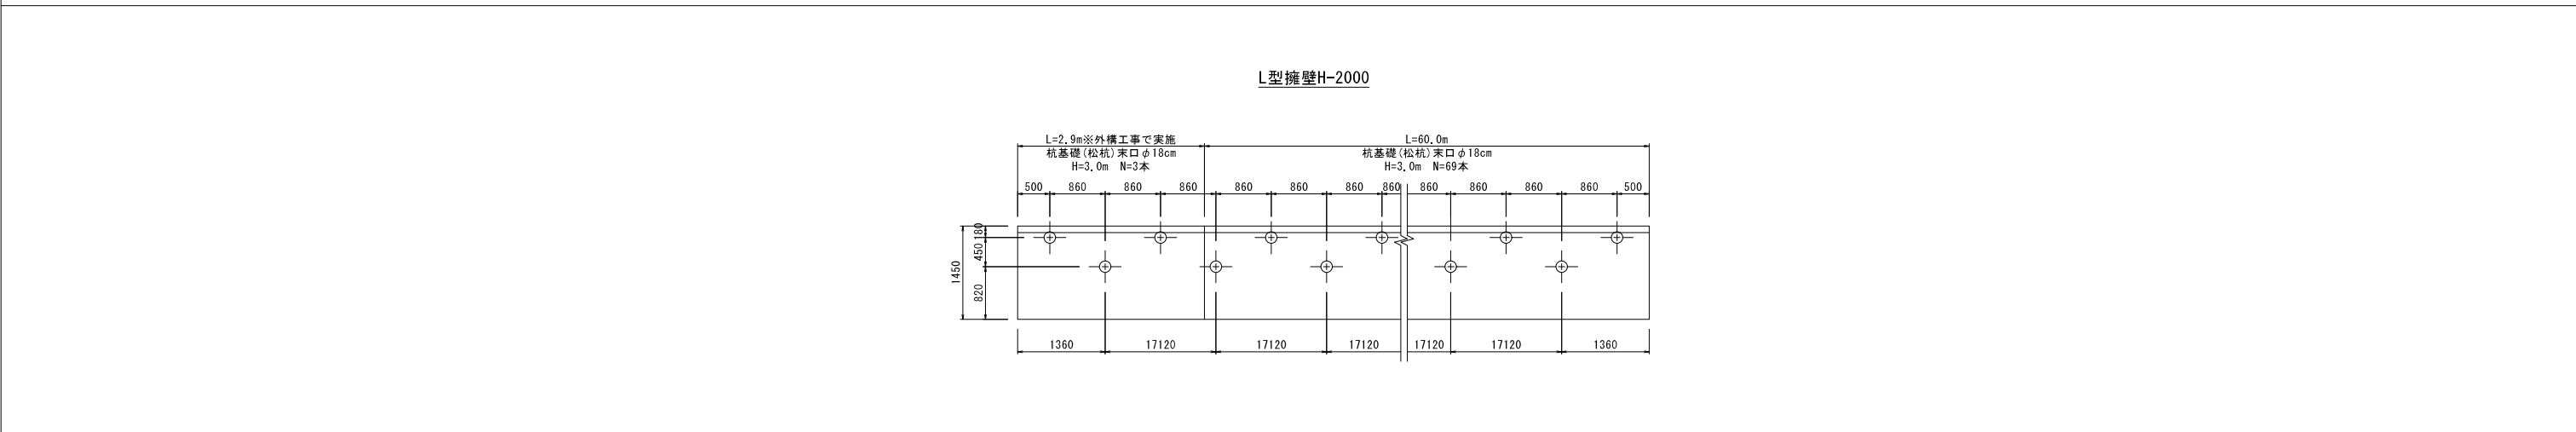

訂正		校印	主任担当	担当	担当	No.	工事名	図面番号	縮尺
							おいらせ町新庁舎等建設地一次造成工事	D-007-2	
							設計年月日 R 8. 0 2	図面名称 L型擁壁展開図	

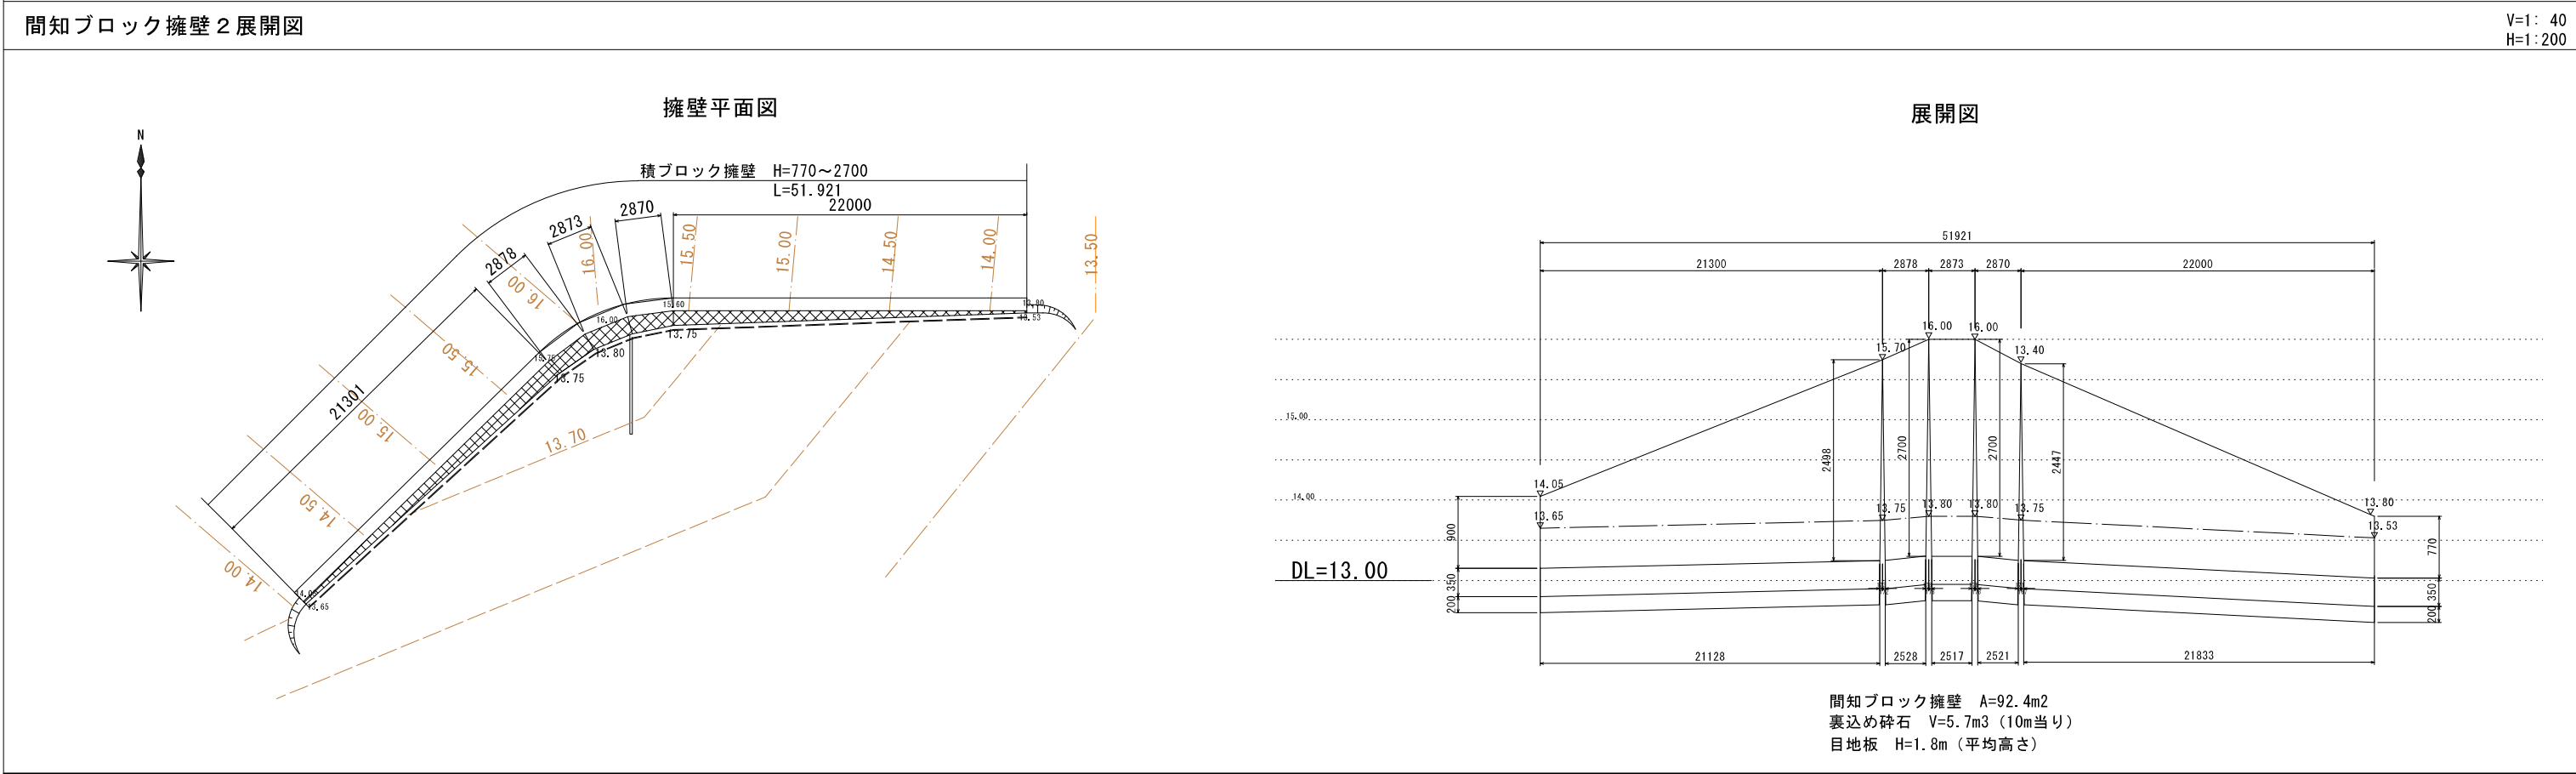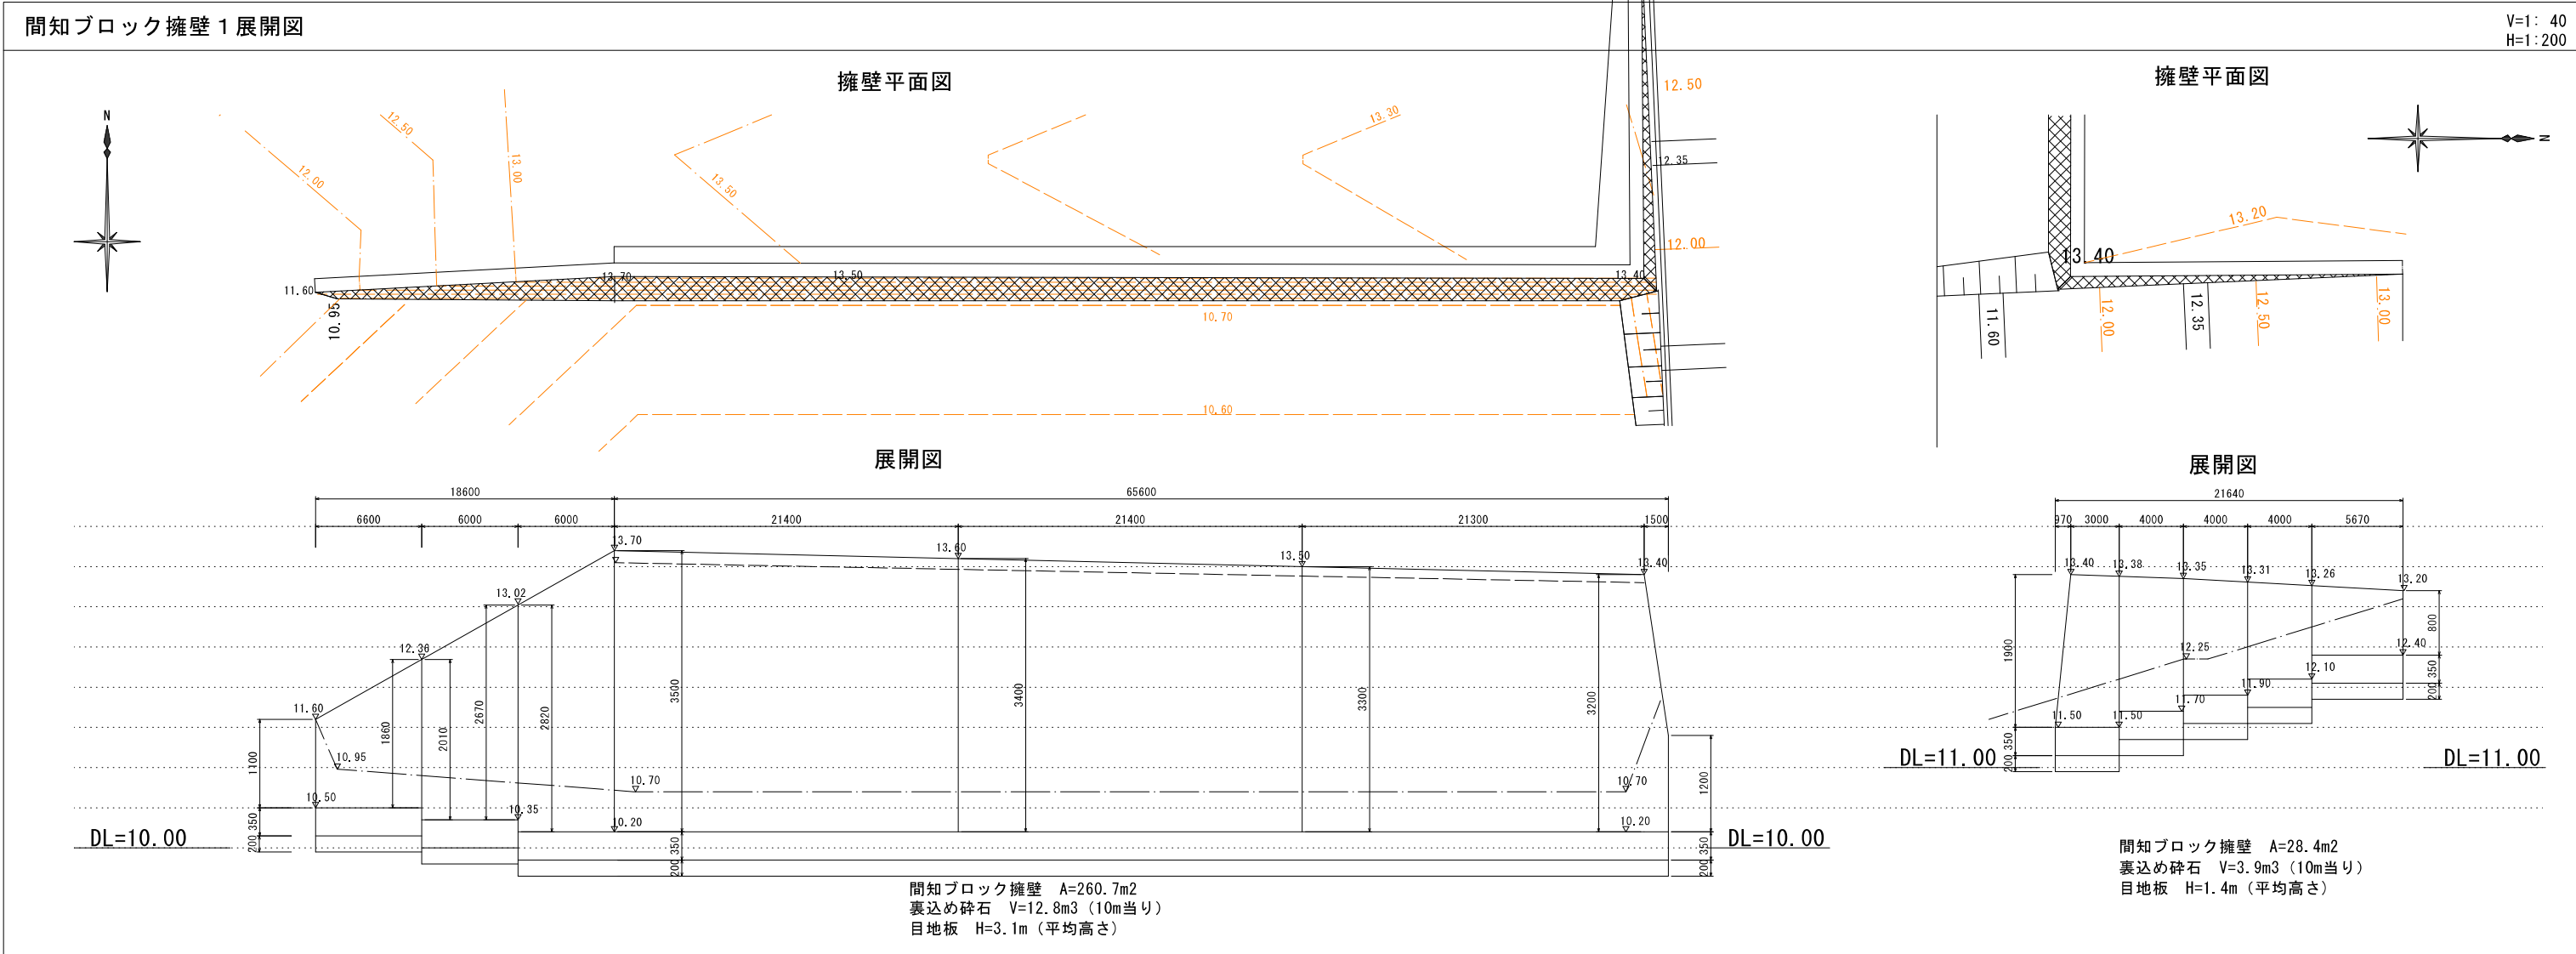

訂正		校印	主任技師	担当	担当	No.	工事名	図面番号
							おいらせ町新庁舎等建設地一次造成工事	D-007-3
							設計年月日 R8. 02	図面名称 間知ブロック擁壁展開図
							図面名称 間知ブロック擁壁展開図	細尺 図 示