


平面(1F)

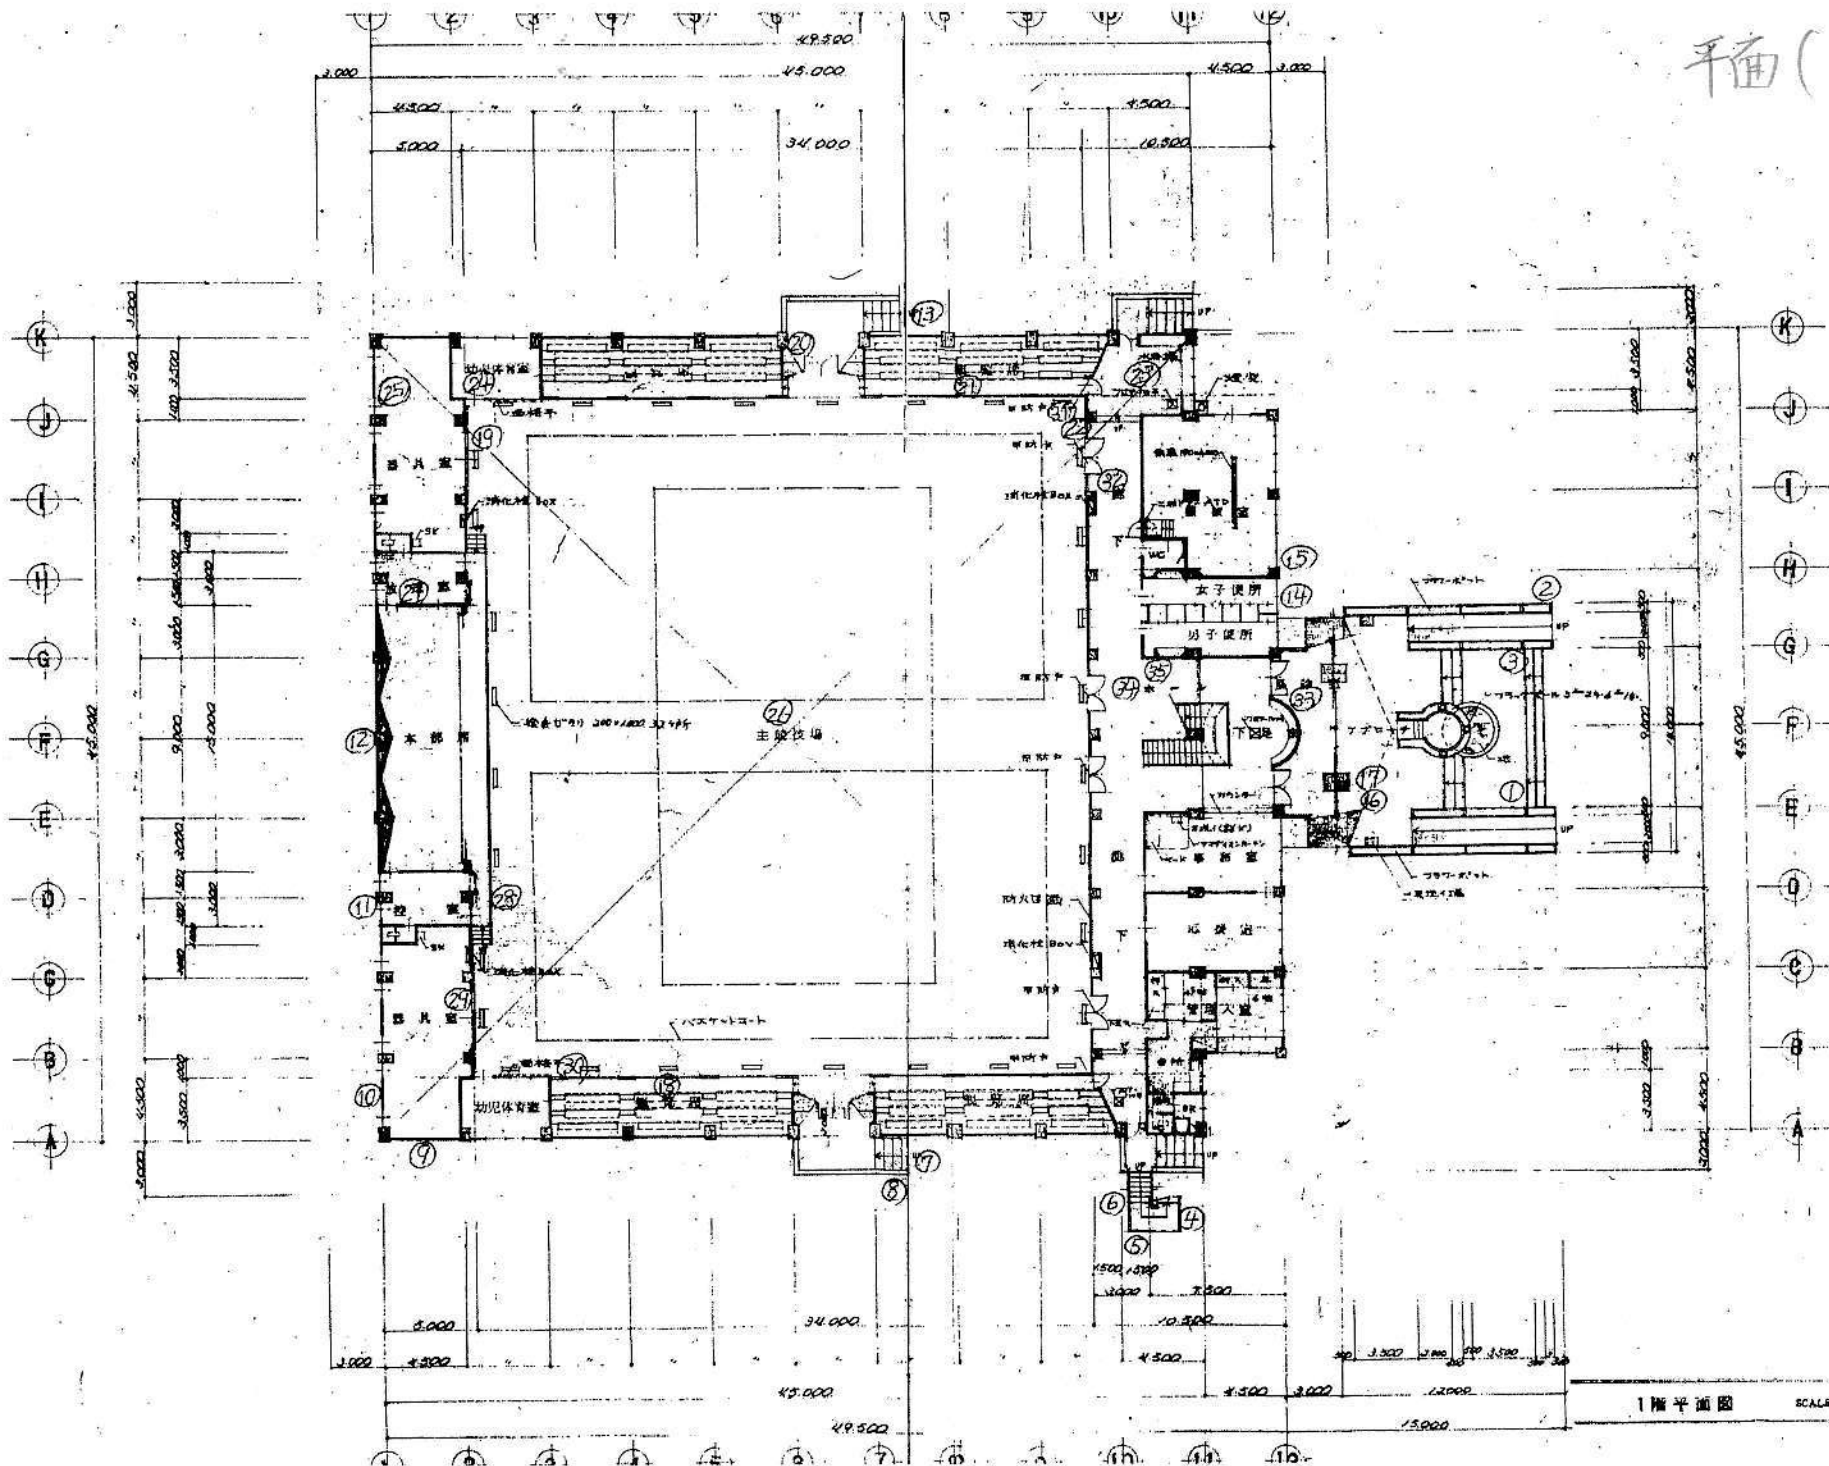


①      ②      ③      ④      ⑤      ⑥      ⑦      ⑧      ⑨      ⑩      ⑪      ⑫

(改修後) 2 階平面図  $S=1/200$ 【建 具 表】


記号・形式	1/SD	スチール片開き下ア
図 面		
場所・数量	会議室	2、ヶ所
仕上・見込み	メラミン焼付け塗装	10 mm
網 子		
金 網	DC、下着、モノロック	
備 考	防火設備	

特記事項	印	設計 年 月 日	工事名称	図面名	縮尺	No
		H22.3	いちよう公園体育館耐震改修工事	(改修後) 2 階平面図	S=1: 200	A-7
				建 具 表	S=1: 50	

# 立面図

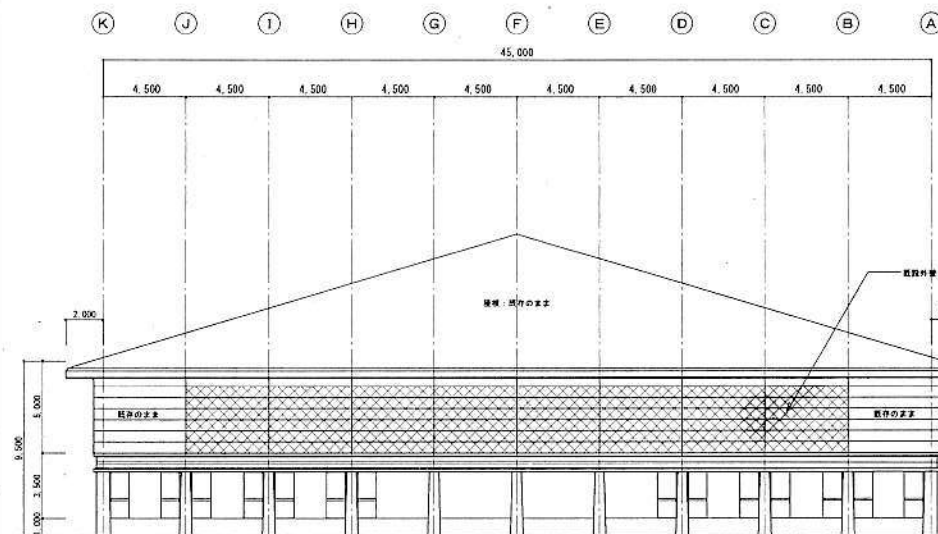

(改修後) 西側 立面図 S=1/200

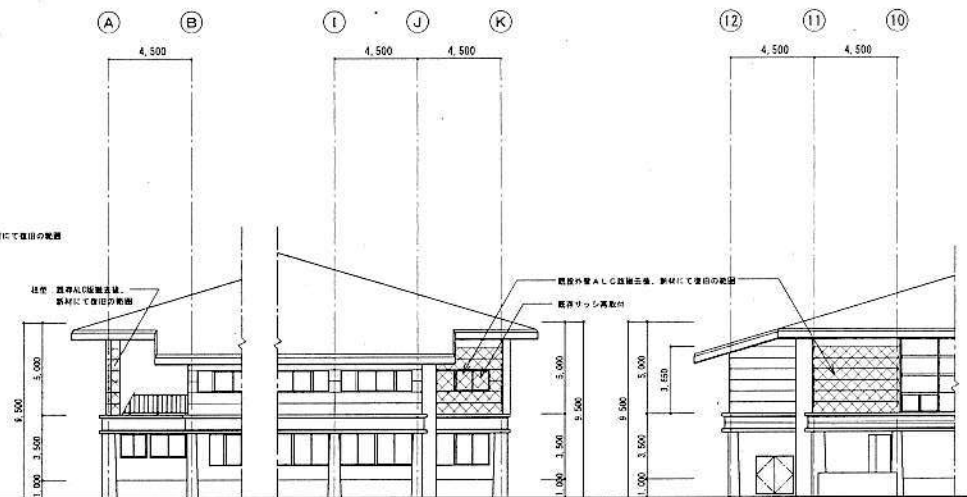

(改修後) 東側 立面図 S=1/200

(改修後) 北側 立面図 S=1/200

特記事項		印	設計 年 月 日 H22.3	工事名称 いちよう公園体育館耐震改修工事	図面名 (改修前・改修後) 立面図	縮尺 S=1/200	No. A-8
------	--	---	-------------------	-------------------------	----------------------	---------------	------------