

# 石原町民体育館新築工事

目次	
1	特記仕様書
2	配置図 案内図
3	1階平面図
4	2階平面図
5	屋架入図
6	柱間図
7	断面図
8	基礎伏図
9	基礎詳細図
10	生研トラス伏図
11	生研トラス詳細図
12	生研トラス詳細図
目次	
1	基礎伏図
2	基礎詳細図
3	2階架伏図
4	生研トラス伏図
5	①-② 連軸組図
6	①-③ 連軸組図
7	柱リスト
8	床版リスト
9	① ② ③ ④ ⑤ ⑥ ⑦ ⑧ ⑨ ⑩ ⑪ ⑫ ⑬ ⑭ ⑮ ⑯ ⑰ ⑱ ⑲ ⑳ ㉑ ㉒ ㉓ ㉔ ㉕ ㉖ ㉗ ㉘ ㉙ ㉚ ㉛ ㉜ ㉝ ㉞ ㉟ ㊱ ㊲ ㊳ ㊴ ㊵ ㊶ ㊷ ㊸ ㊹ ㊺ ㊻ ㊼ ㊽ ㊾ ㊿
10	階板
11	教育用車リスト
12	生研トラス詳細図
13	生研トラス詳細図
14	① ② ③ ④ ⑤ ⑥ ⑦ ⑧ ⑨ ⑩ ⑪ ⑫ ⑬ ⑭ ⑮ ⑯ ⑰ ⑱ ⑲ ⑳ ㉑ ㉒ ㉓ ㉔ ㉕ ㉖ ㉗ ㉘ ㉙ ㉚ ㉛ ㉜ ㉝ ㉞ ㉟ ㊱ ㊲ ㊳ ㊴ ㊵ ㊶ ㊷ ㊸ ㊹ ㊺ ㊻ ㊼ ㊽ ㊾ ㊿
15	① ② ③ ④ ⑤ ⑥ ⑦ ⑧ ⑨ ⑩ ⑪ ⑫ ⑬ ⑭ ⑮ ⑯ ⑰ ⑱ ⑲ ⑳ ㉑ ㉒ ㉓ ㉔ ㉕ ㉖ ㉗ ㉘ ㉙ ㉚ ㉛ ㉜ ㉝ ㉞ ㉟ ㊱ ㊲ ㊳ ㊴ ㊵ ㊶ ㊷ ㊸ ㊹ ㊺ ㊻ ㊼ ㊽ ㊾ ㊿
16	① ② ③ ④ ⑤ ⑥ ⑦ ⑧ ⑨ ⑩ ⑪ ⑫ ⑬ ⑭ ⑮ ⑯ ⑰ ⑱ ⑲ ⑳ ㉑ ㉒ ㉓ ㉔ ㉕ ㉖ ㉗ ㉘ ㉙ ㉚ ㉛ ㉜ ㉝ ㉞ ㉟ ㊱ ㊲ ㊳ ㊴ ㊵ ㊶ ㊷ ㊸ ㊹ ㊺ ㊻ ㊼ ㊽ ㊾ ㊿
17	教育用車リスト

目次	
1	特記仕様書
2	配置図 案内図
3	1階平面図
4	2階平面図
5	屋架入図
6	柱間図
7	断面図
8	基礎伏図
9	基礎詳細図
10	生研トラス伏図
11	生研トラス詳細図
12	生研トラス詳細図
目次	
1	特記仕様書
2	配置図
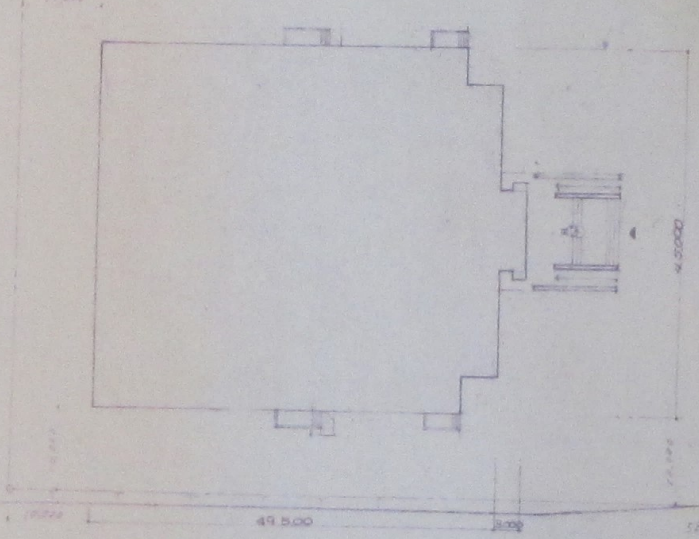


- 主體公園計開面積 54,959<sup>m<sup>2</sup></sup>
- 主體設計開地面積 108,261<sup>m<sup>2</sup></sup>
- 建築面積 2,315<sup>m<sup>2</sup></sup>
- 建築面積 3,285<sup>m<sup>2</sup></sup>


• 實線是搬運路 4.60m  
(但、公園主體計開面積變更、可照收)

配置圖 1:1,500

建築面積

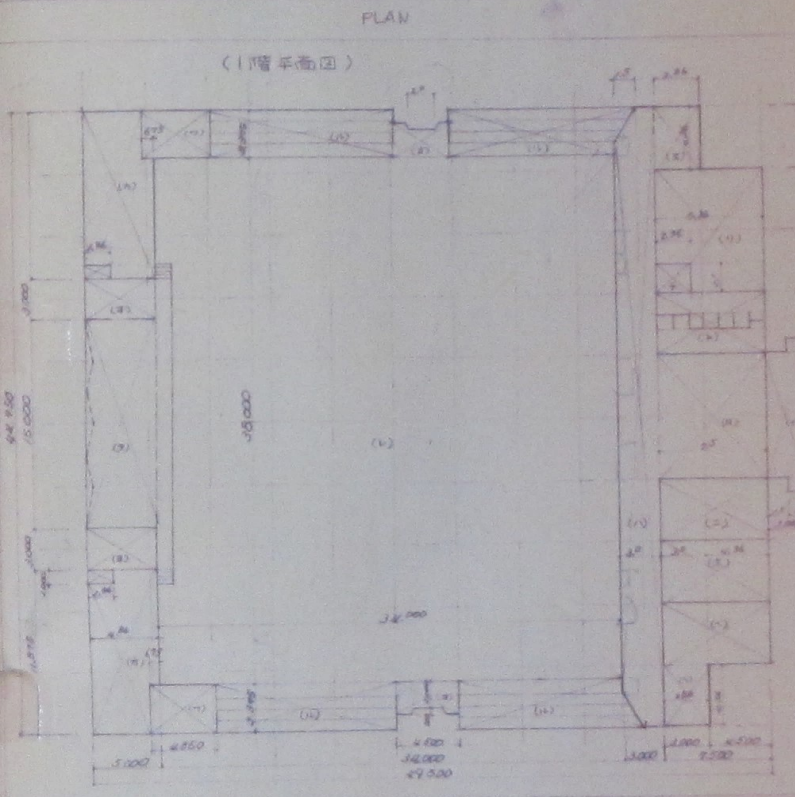

項目	計算式	計
(1) 大廳	32.90 × 12 × 2	792.0
(2) 小廳	10.90	47.8
(3) 廊下	32.40 × 10 = 3.20 × 2 × 2	122.80
(4) 事務室	11.70 × 4.5	52.65
(5) 接待室	7.30 × 4.5	32.85
(6) 管理室	7.70 × 4.5 + 2.00 × 4.30	45.38
(7) 倉庫	11.70 × 4.5	52.65
(8) 廁所	2.00 × 2.1	4.20
(9) 樓梯室	7.30 × 9.0 = 2.00 × 2.1	60.84
(10) 水房	2.00 × 4.30	12.40
(11) 觀音亭	4.5 × 3.70 × 10 + 3.70 × 3 × 2 + 1.8 × 2 × 2	179.82
(12) 貯物室	(2.5 × 2.0 + 2.0 × 2.0) × 2	10.0
(13) 門牌	4.00 × 3.70 × 2	29.60
(14) 器具房	(4.30 × 11.870 - (0.5 × 1.8 + 0.5 × 1.8 × 0.5 × 1.8)) × 2	101.43
(15) 器具室	(0.7 × 4.30 + 1.5 × 1.8) × 2	12.80
(16) 水房	4.5 × 1.5	7.5
(17) 工務房	3.0 × 3.5	12.75
小計		2,190.05

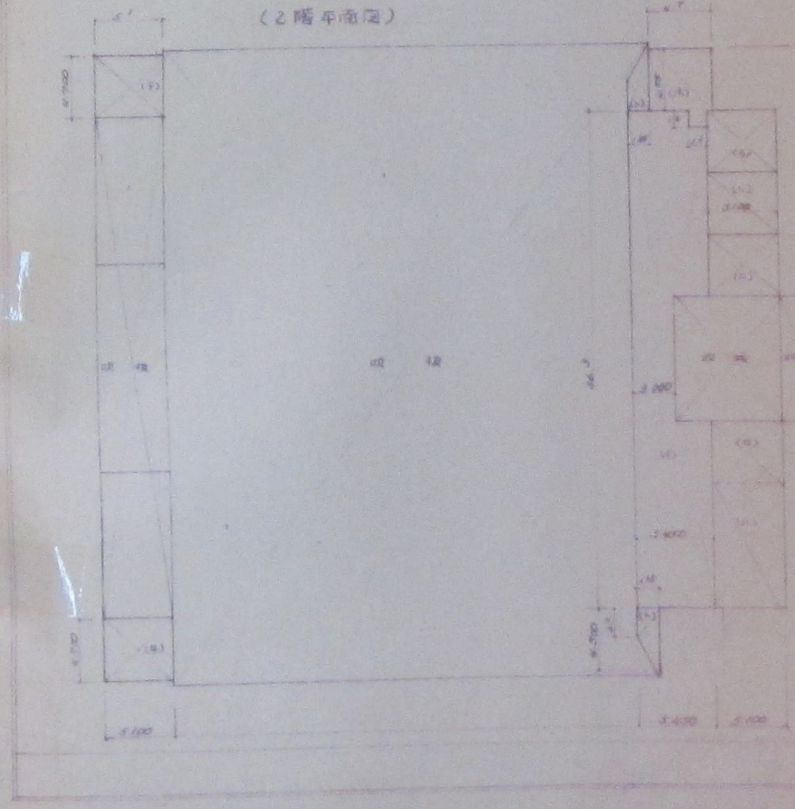

(1) 大廳	5.45 × 16.0 - (2.45 × 8.0 × 1.5 × 1.5)	105.00
(2) 小廳	3.1 × 4.45	25.90
(3) 大廳	5.1 × 9.15	46.65
(4) 門牌	3.1 × 4.45	28.75
(5) 器具	6.7 × 4.00 + 1.5 × 1.5	22.85
(6) 貯物室	5.1 × 4.5	22.95
(7) 物	(0.5 × 4.5) × 1.35 × 2 × 2	8.90
(8) 貯物室	3.1 × 4.7 × 2	42.70
(9) 貯物室	4.5 × 5.1	22.95
小計		395.70
合計	1F + 2F = 2,190.05 + 395.70	2,585.75

特記事項

外壁仕上表

Table with 2 columns: Item (e.g., 基礎, 土留), and Description (e.g., 基礎コンクリート, アルミサッシ).


内部仕上表

Large table with 4 columns: Item, Material/Spec, Quantity, and Unit. Lists interior finishes for various rooms.

特記事項 OP 吹抜け天井, EP 吹抜け天井, VP 吹抜け天井, OSF 吹抜け天井, CL 吹抜け天井

Table with 2 columns: Item (e.g., 外構工事), and Description (e.g., フォーブール, コンクリート化粧打放).

Table with 4 columns: Item, Material/Spec, Quantity, and Unit. Lists exterior finishes and construction details.

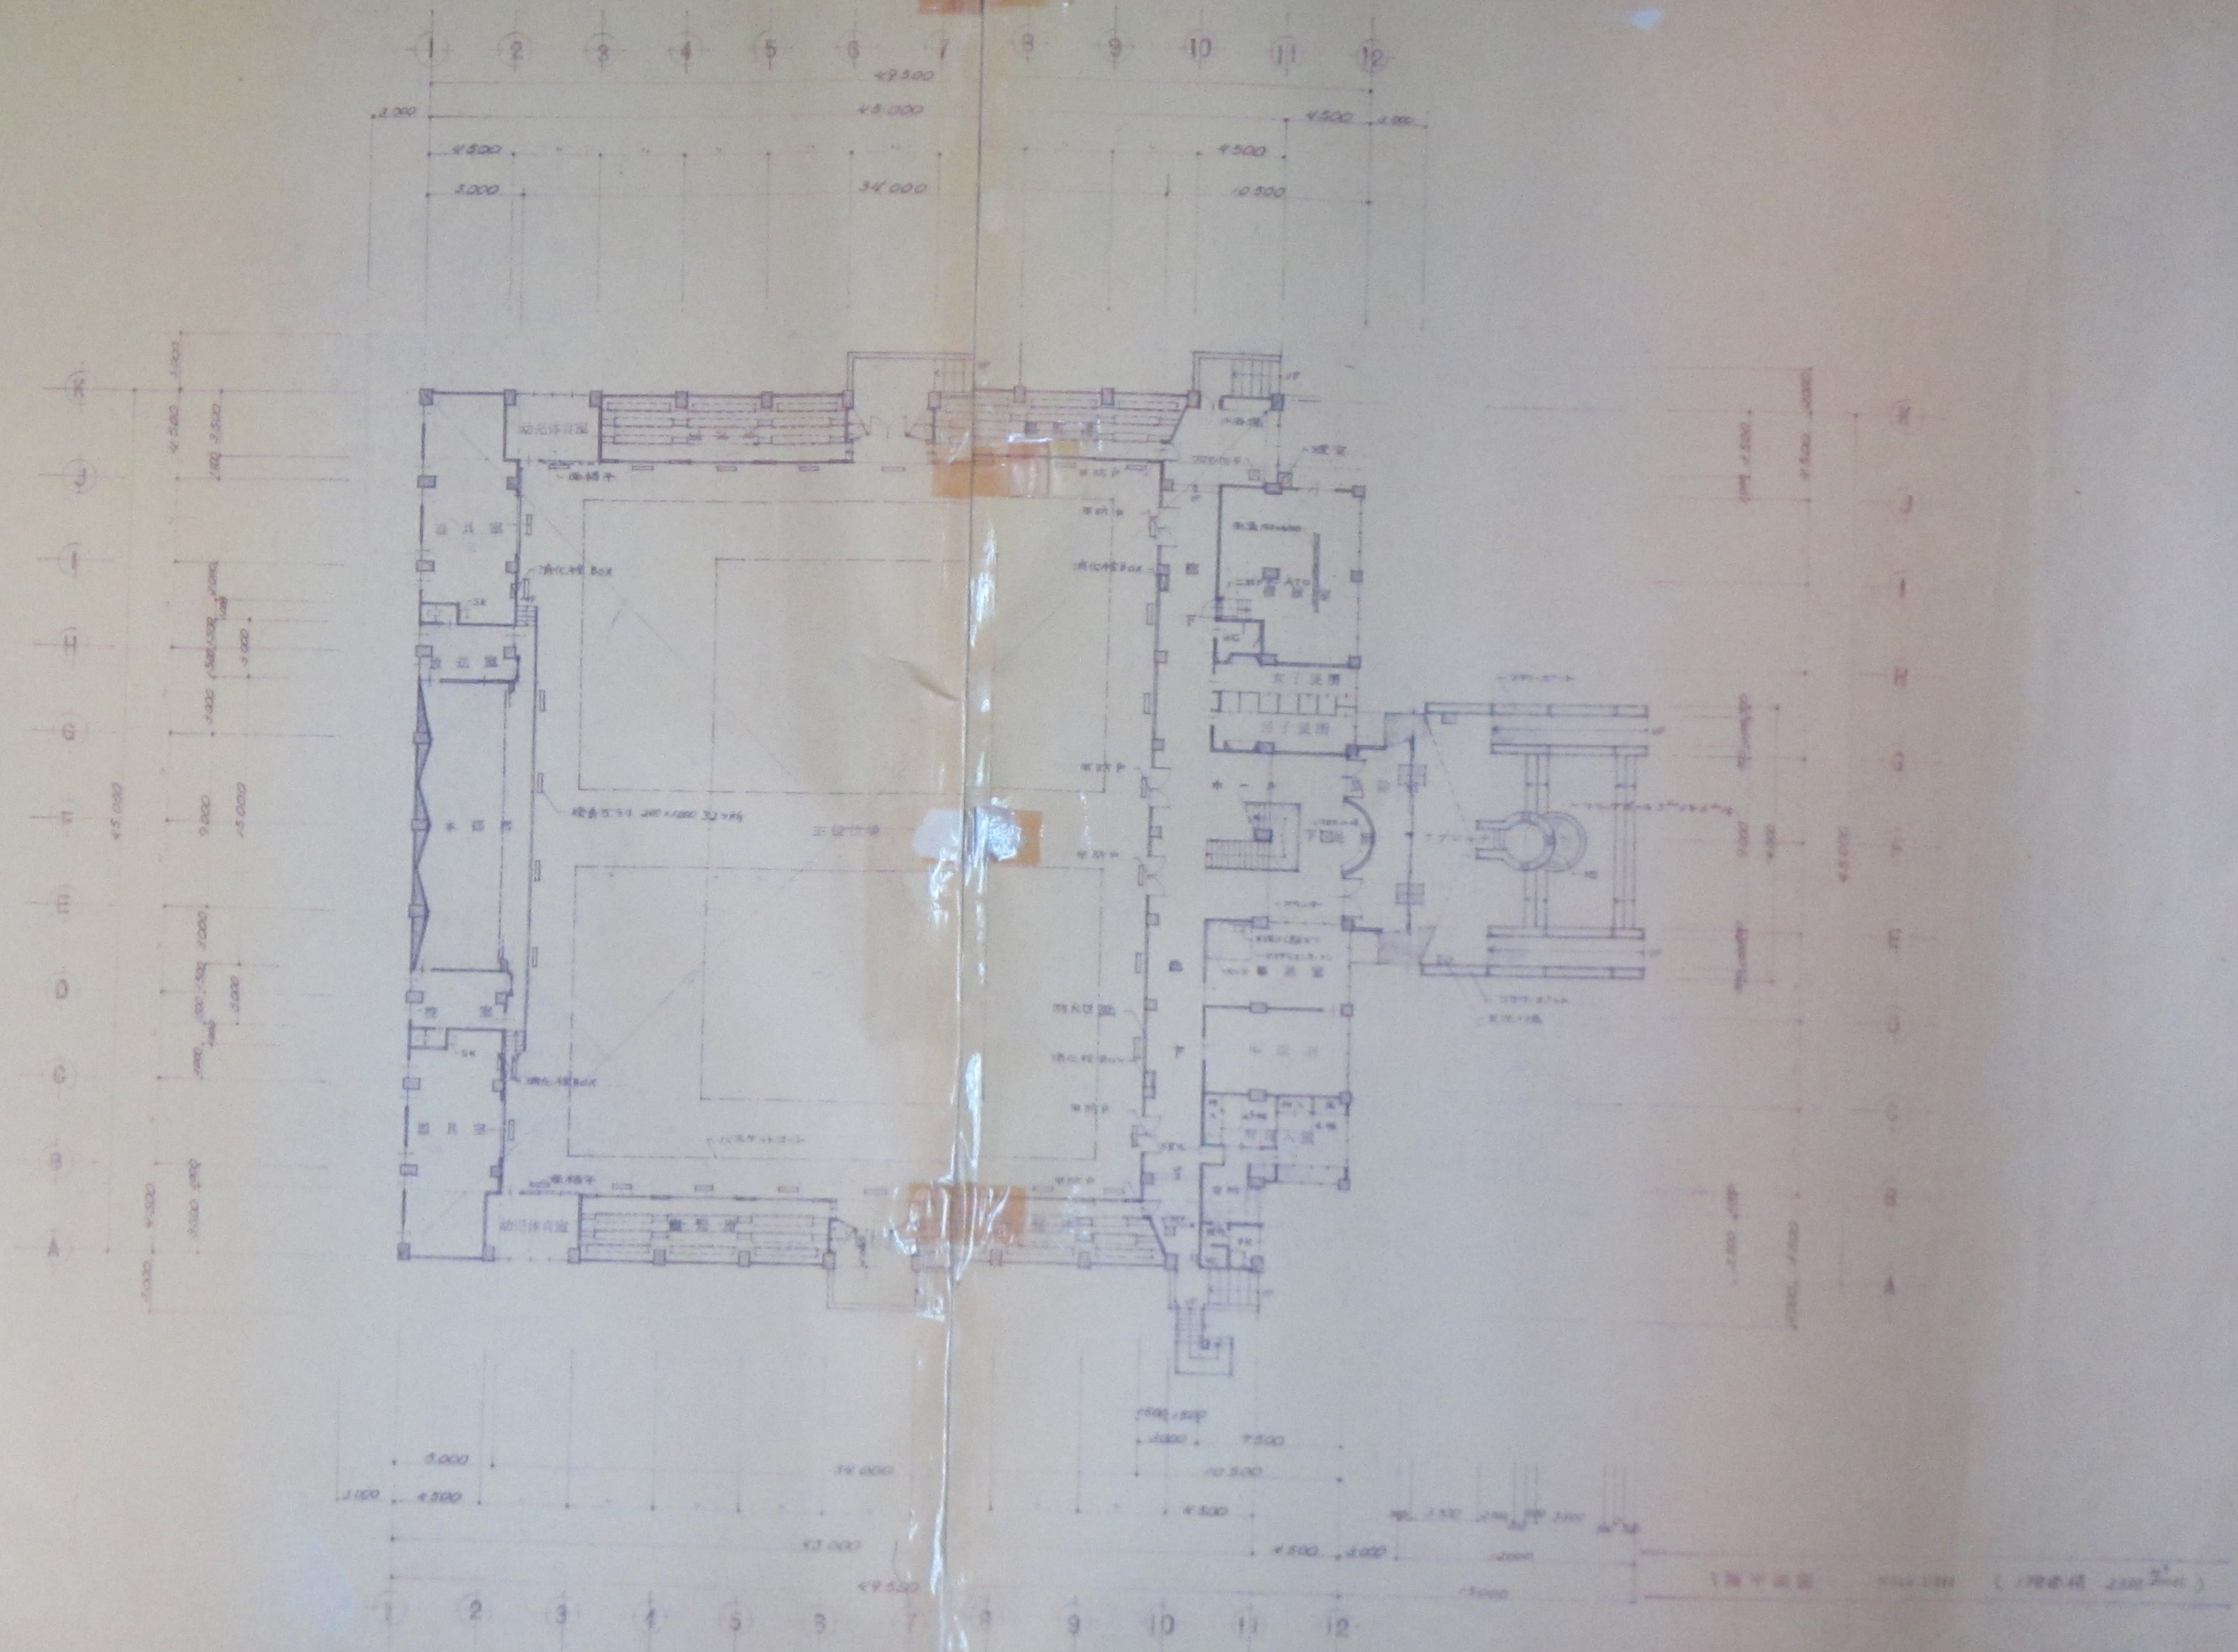


特記事項

图二 町民体育館新築工事

1/200

1984

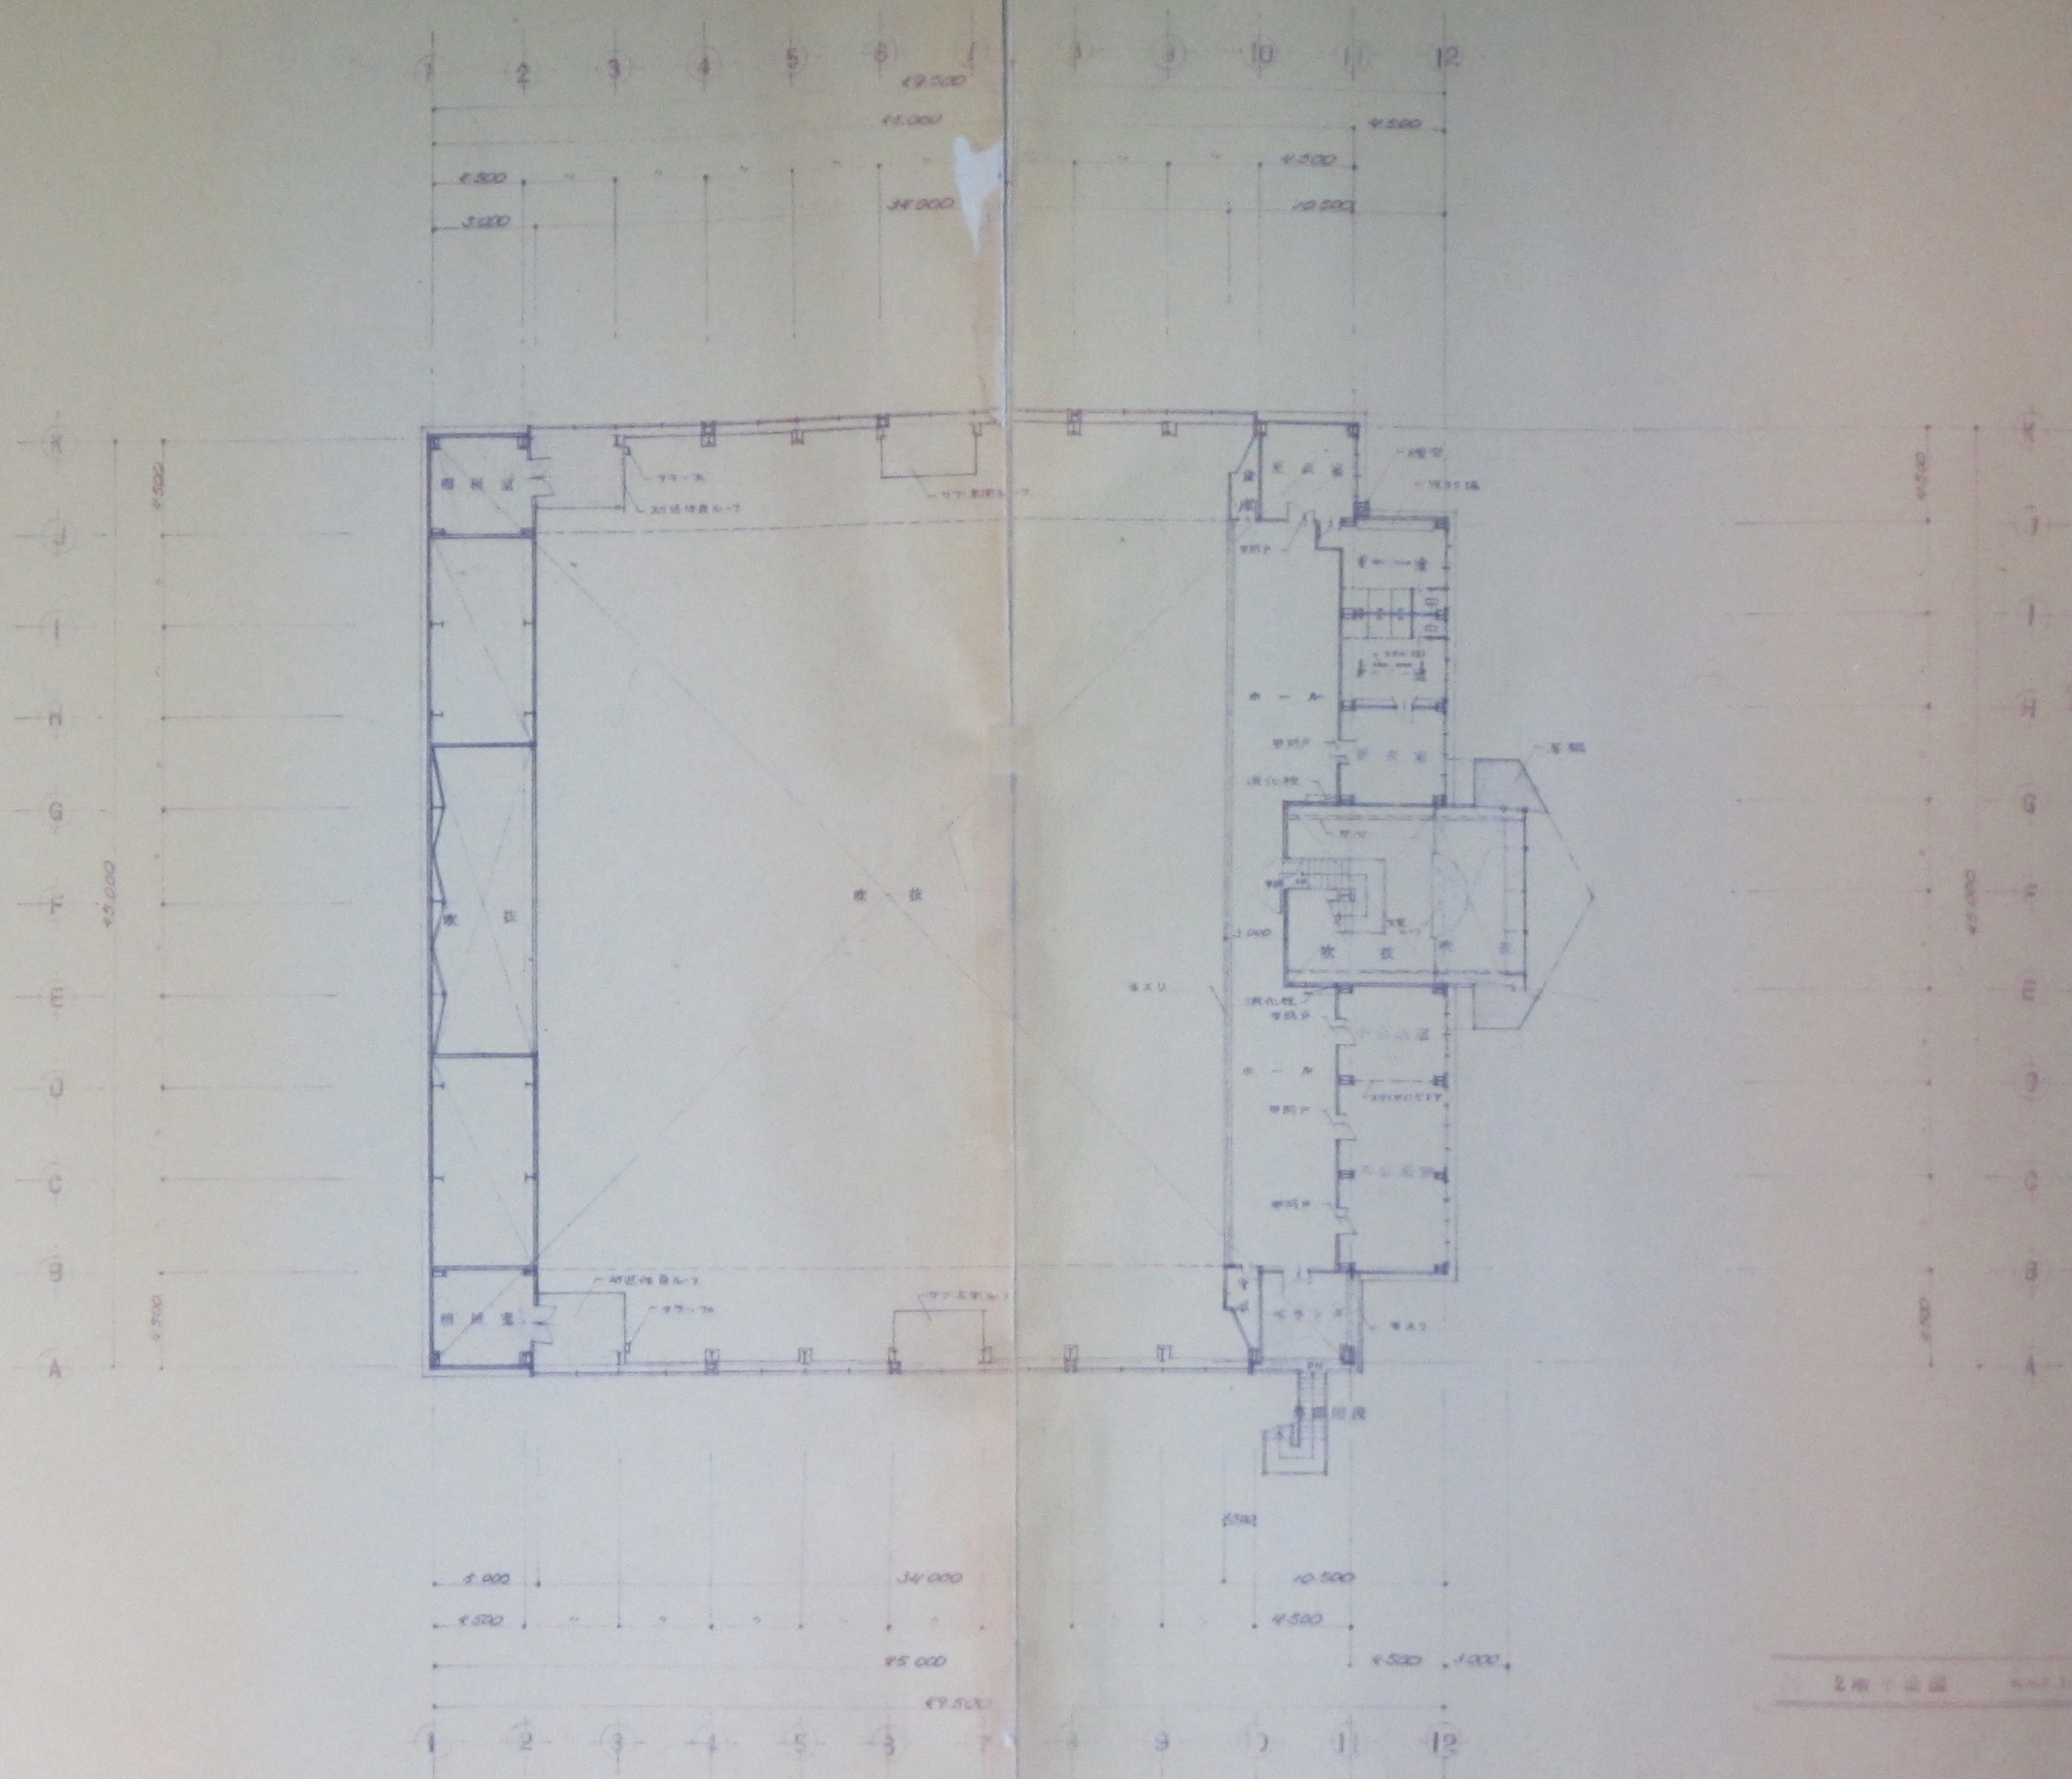

工程平立面圖 1:100 (2) 建築師 謝國權


[Redacted area]

特記事項

設計名稱 石町民體育館新築工事

設計者 謝國權

圖號 A 3

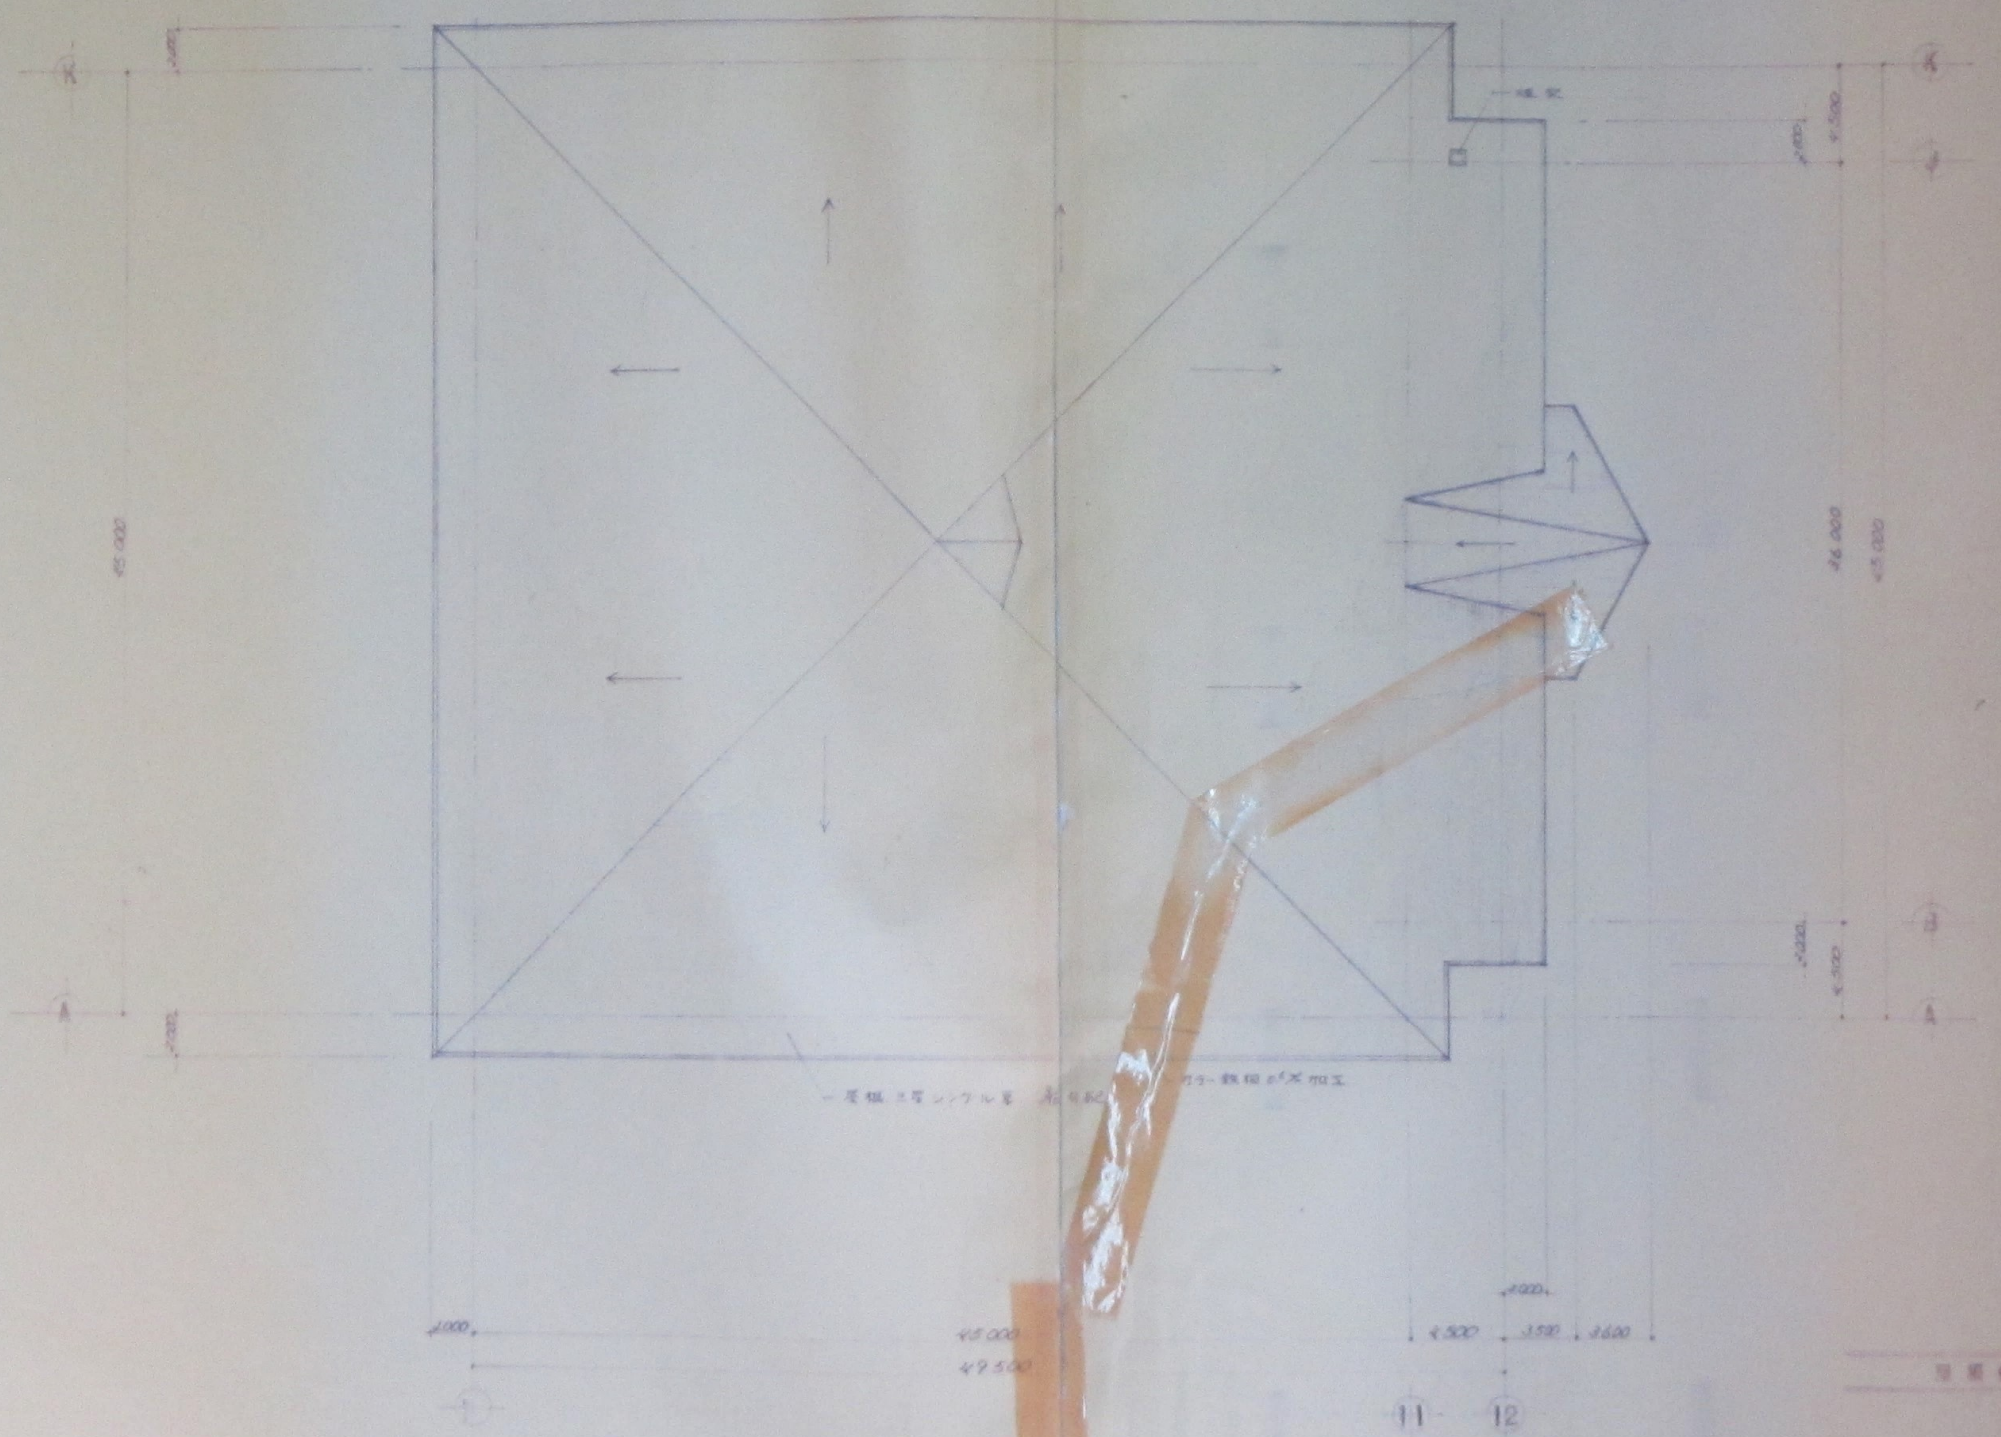

[Redacted area]


特記事項  
 \_\_\_\_\_  
 \_\_\_\_\_

二石町民体育館新築工事


設計番号  
 \_\_\_\_\_

監理者  
 \_\_\_\_\_


設計者: \_\_\_\_\_ 監理者: \_\_\_\_\_ 建築士: \_\_\_\_\_  
 事務所: \_\_\_\_\_ 事務所: \_\_\_\_\_ 事務所: \_\_\_\_\_  
 〒 \_\_\_\_\_ 番 \_\_\_\_\_ 号 \_\_\_\_\_ 番 \_\_\_\_\_ 号 \_\_\_\_\_

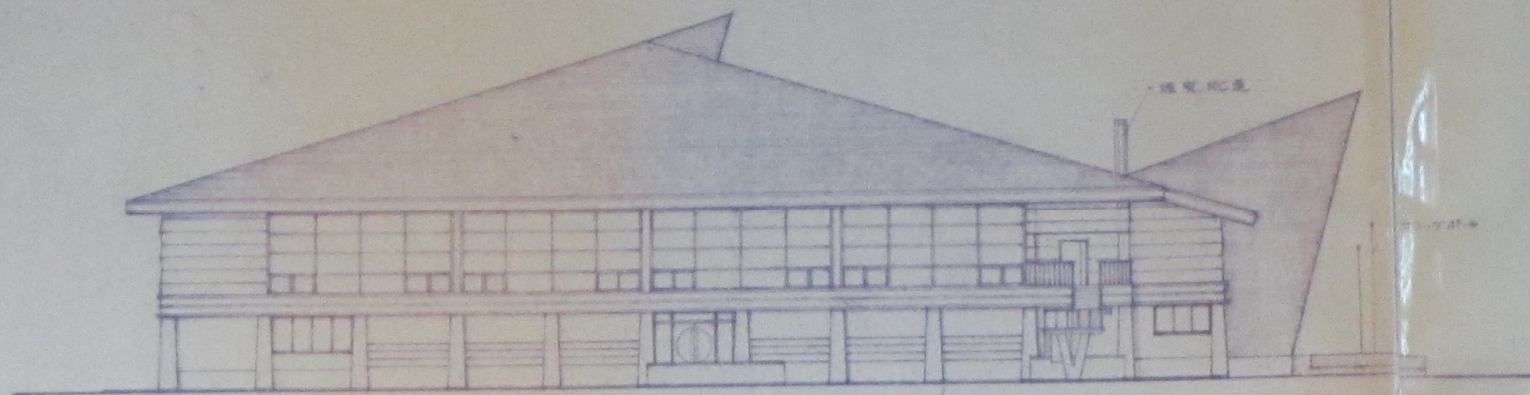


南側立面圖 SCALE 1:200

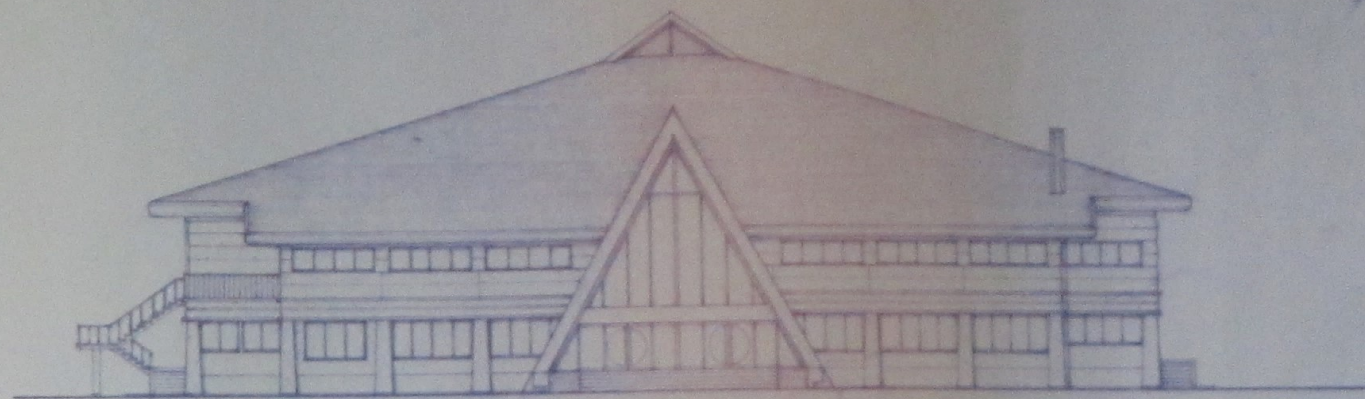

東側立面圖 SCALE 1:200

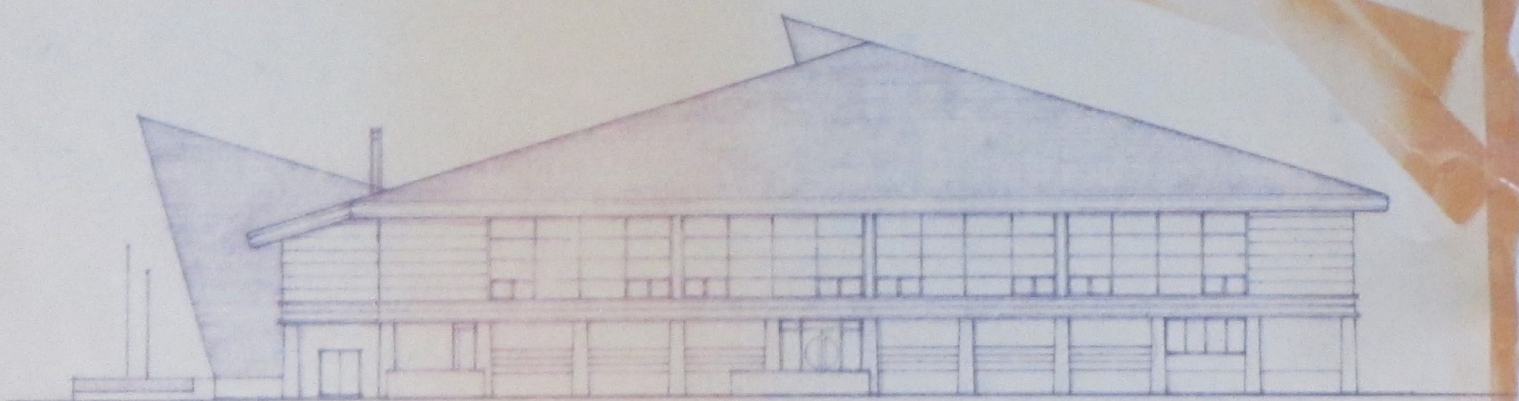


北側立面圖 SCALE 1:200

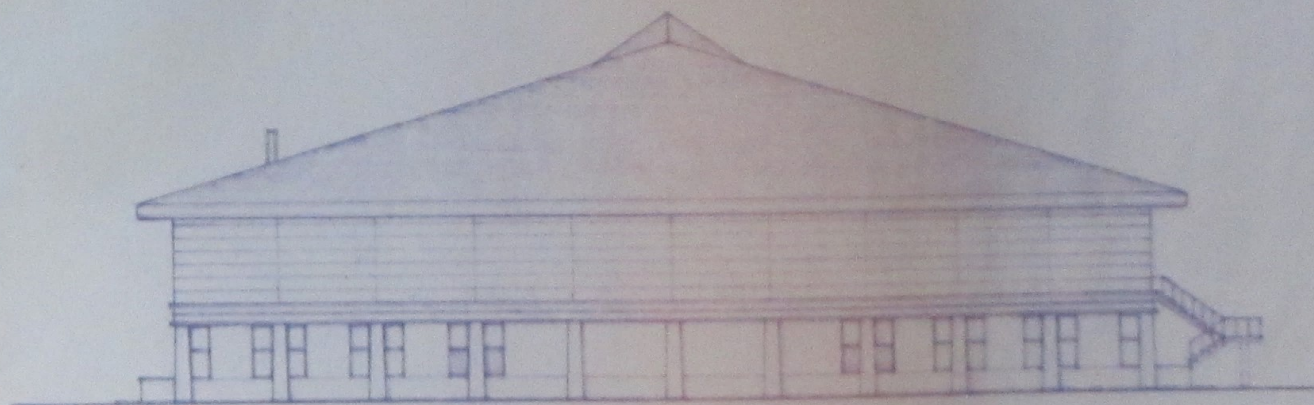


西側立面圖 SCALE 1:200




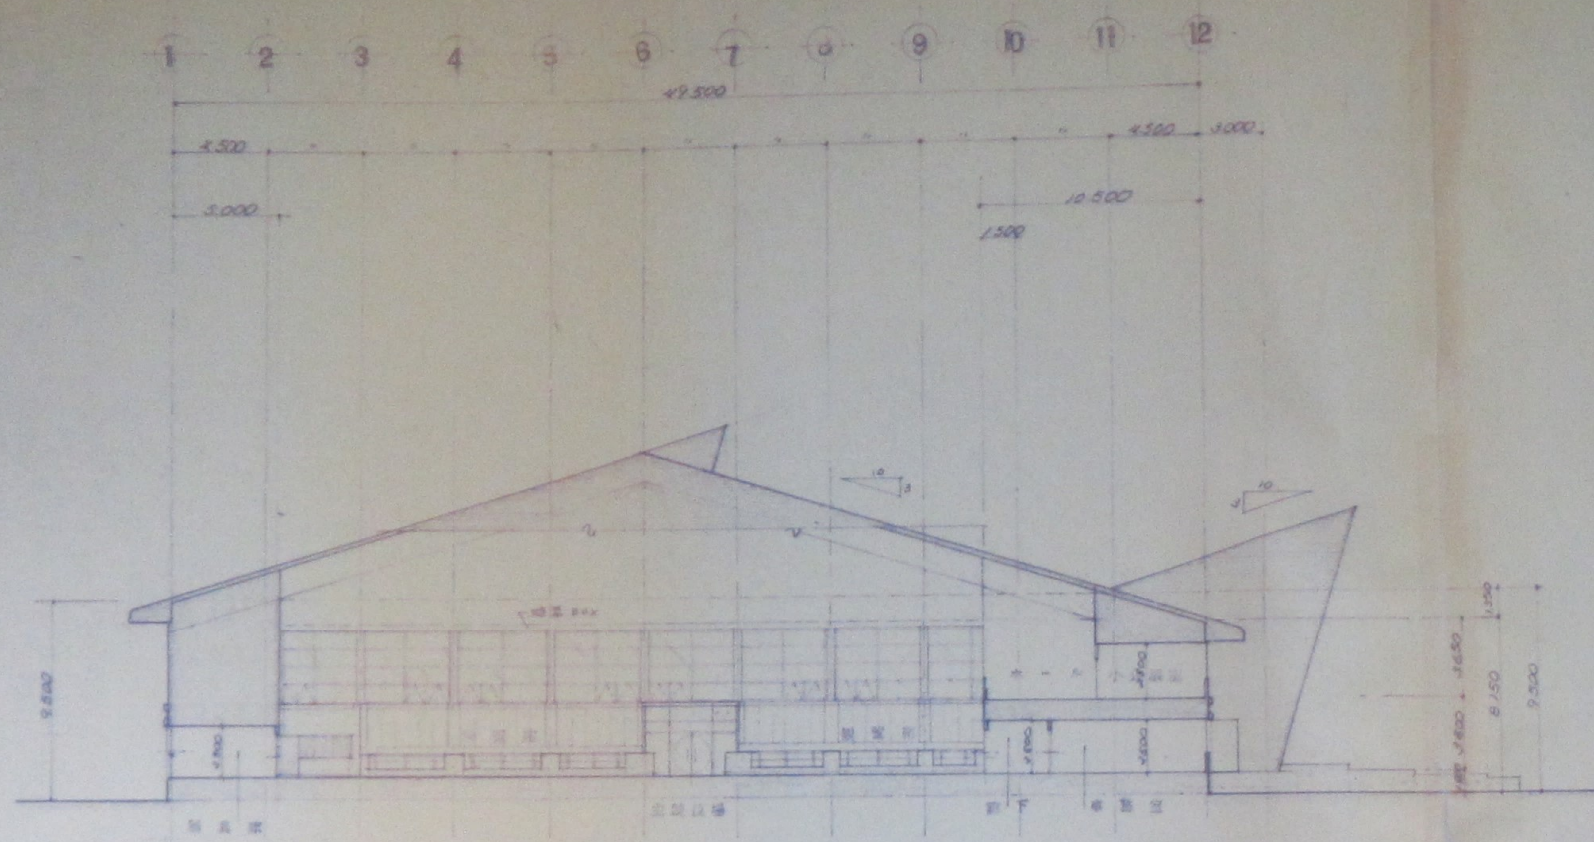


1-12 斷面圖 SCALE 1:125

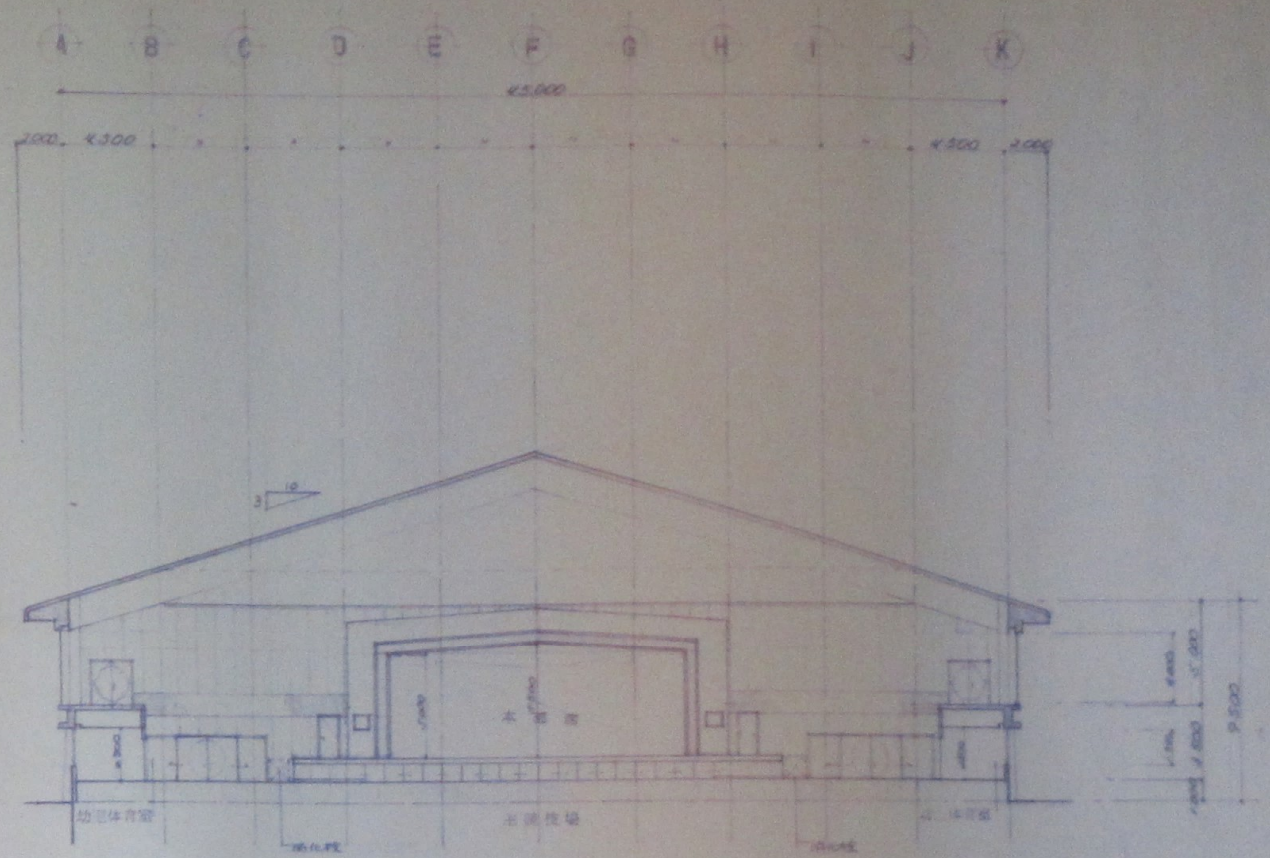


A-K 斷面圖 SCALE 1:125

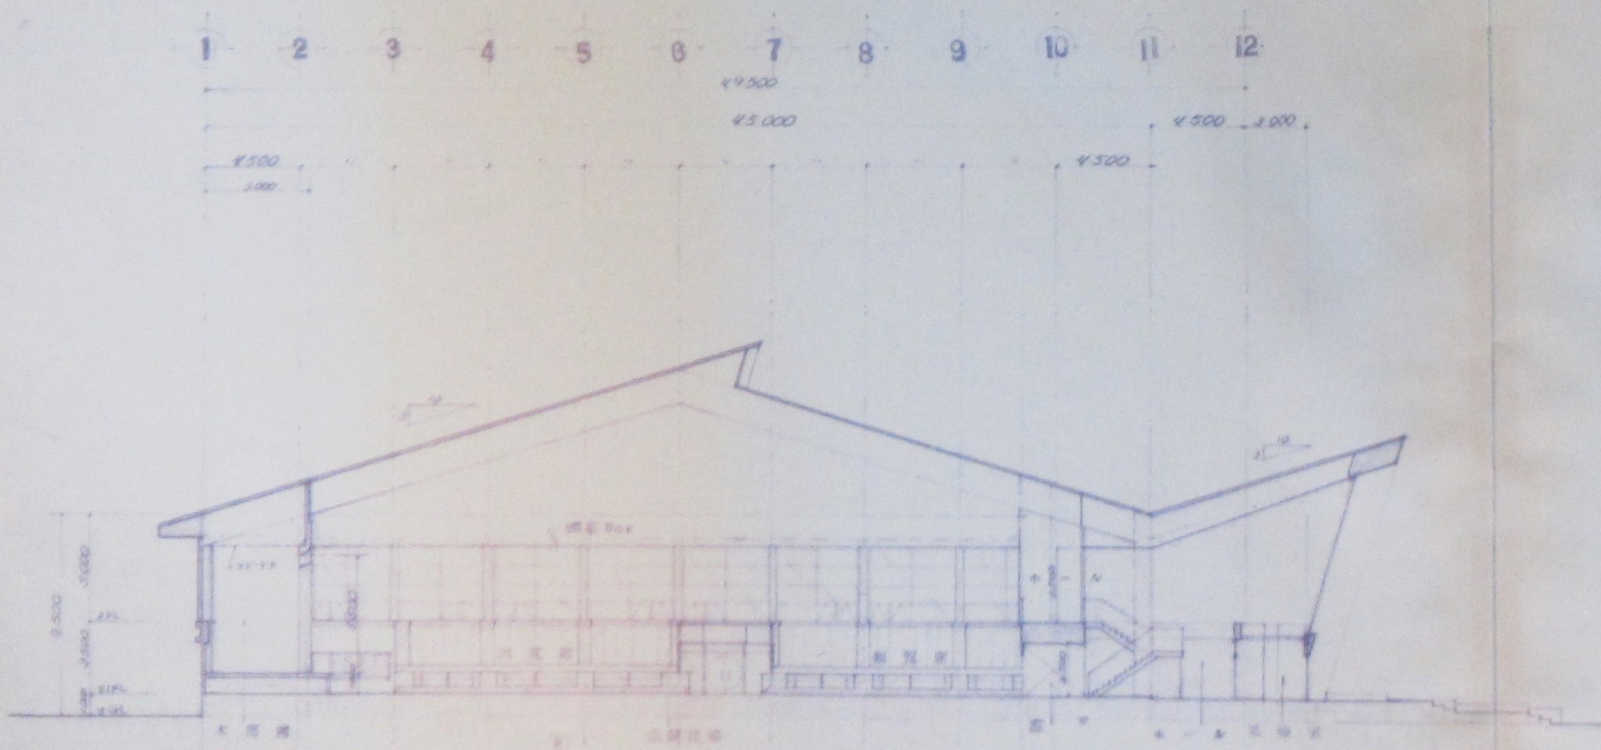






1-12 斷面圖 SCALE 1:125



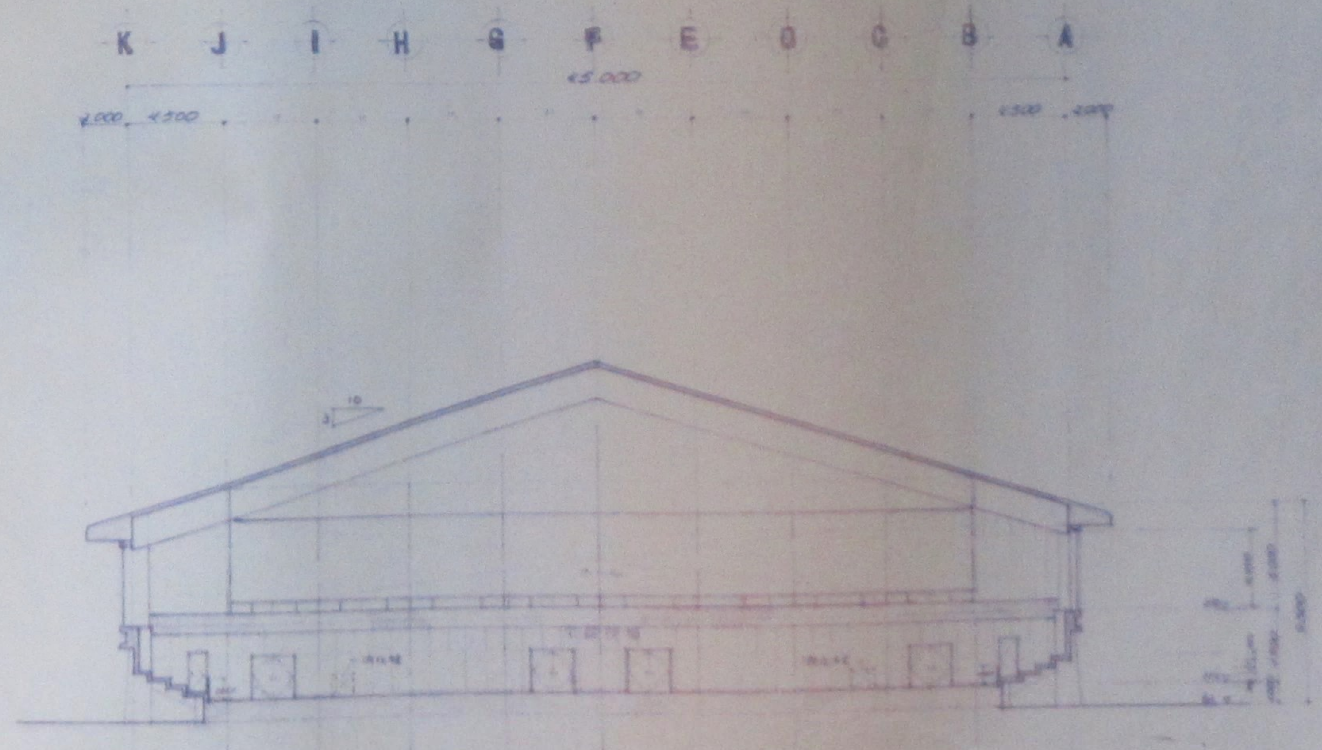



A-K 斷面圖 SCALE 1:125

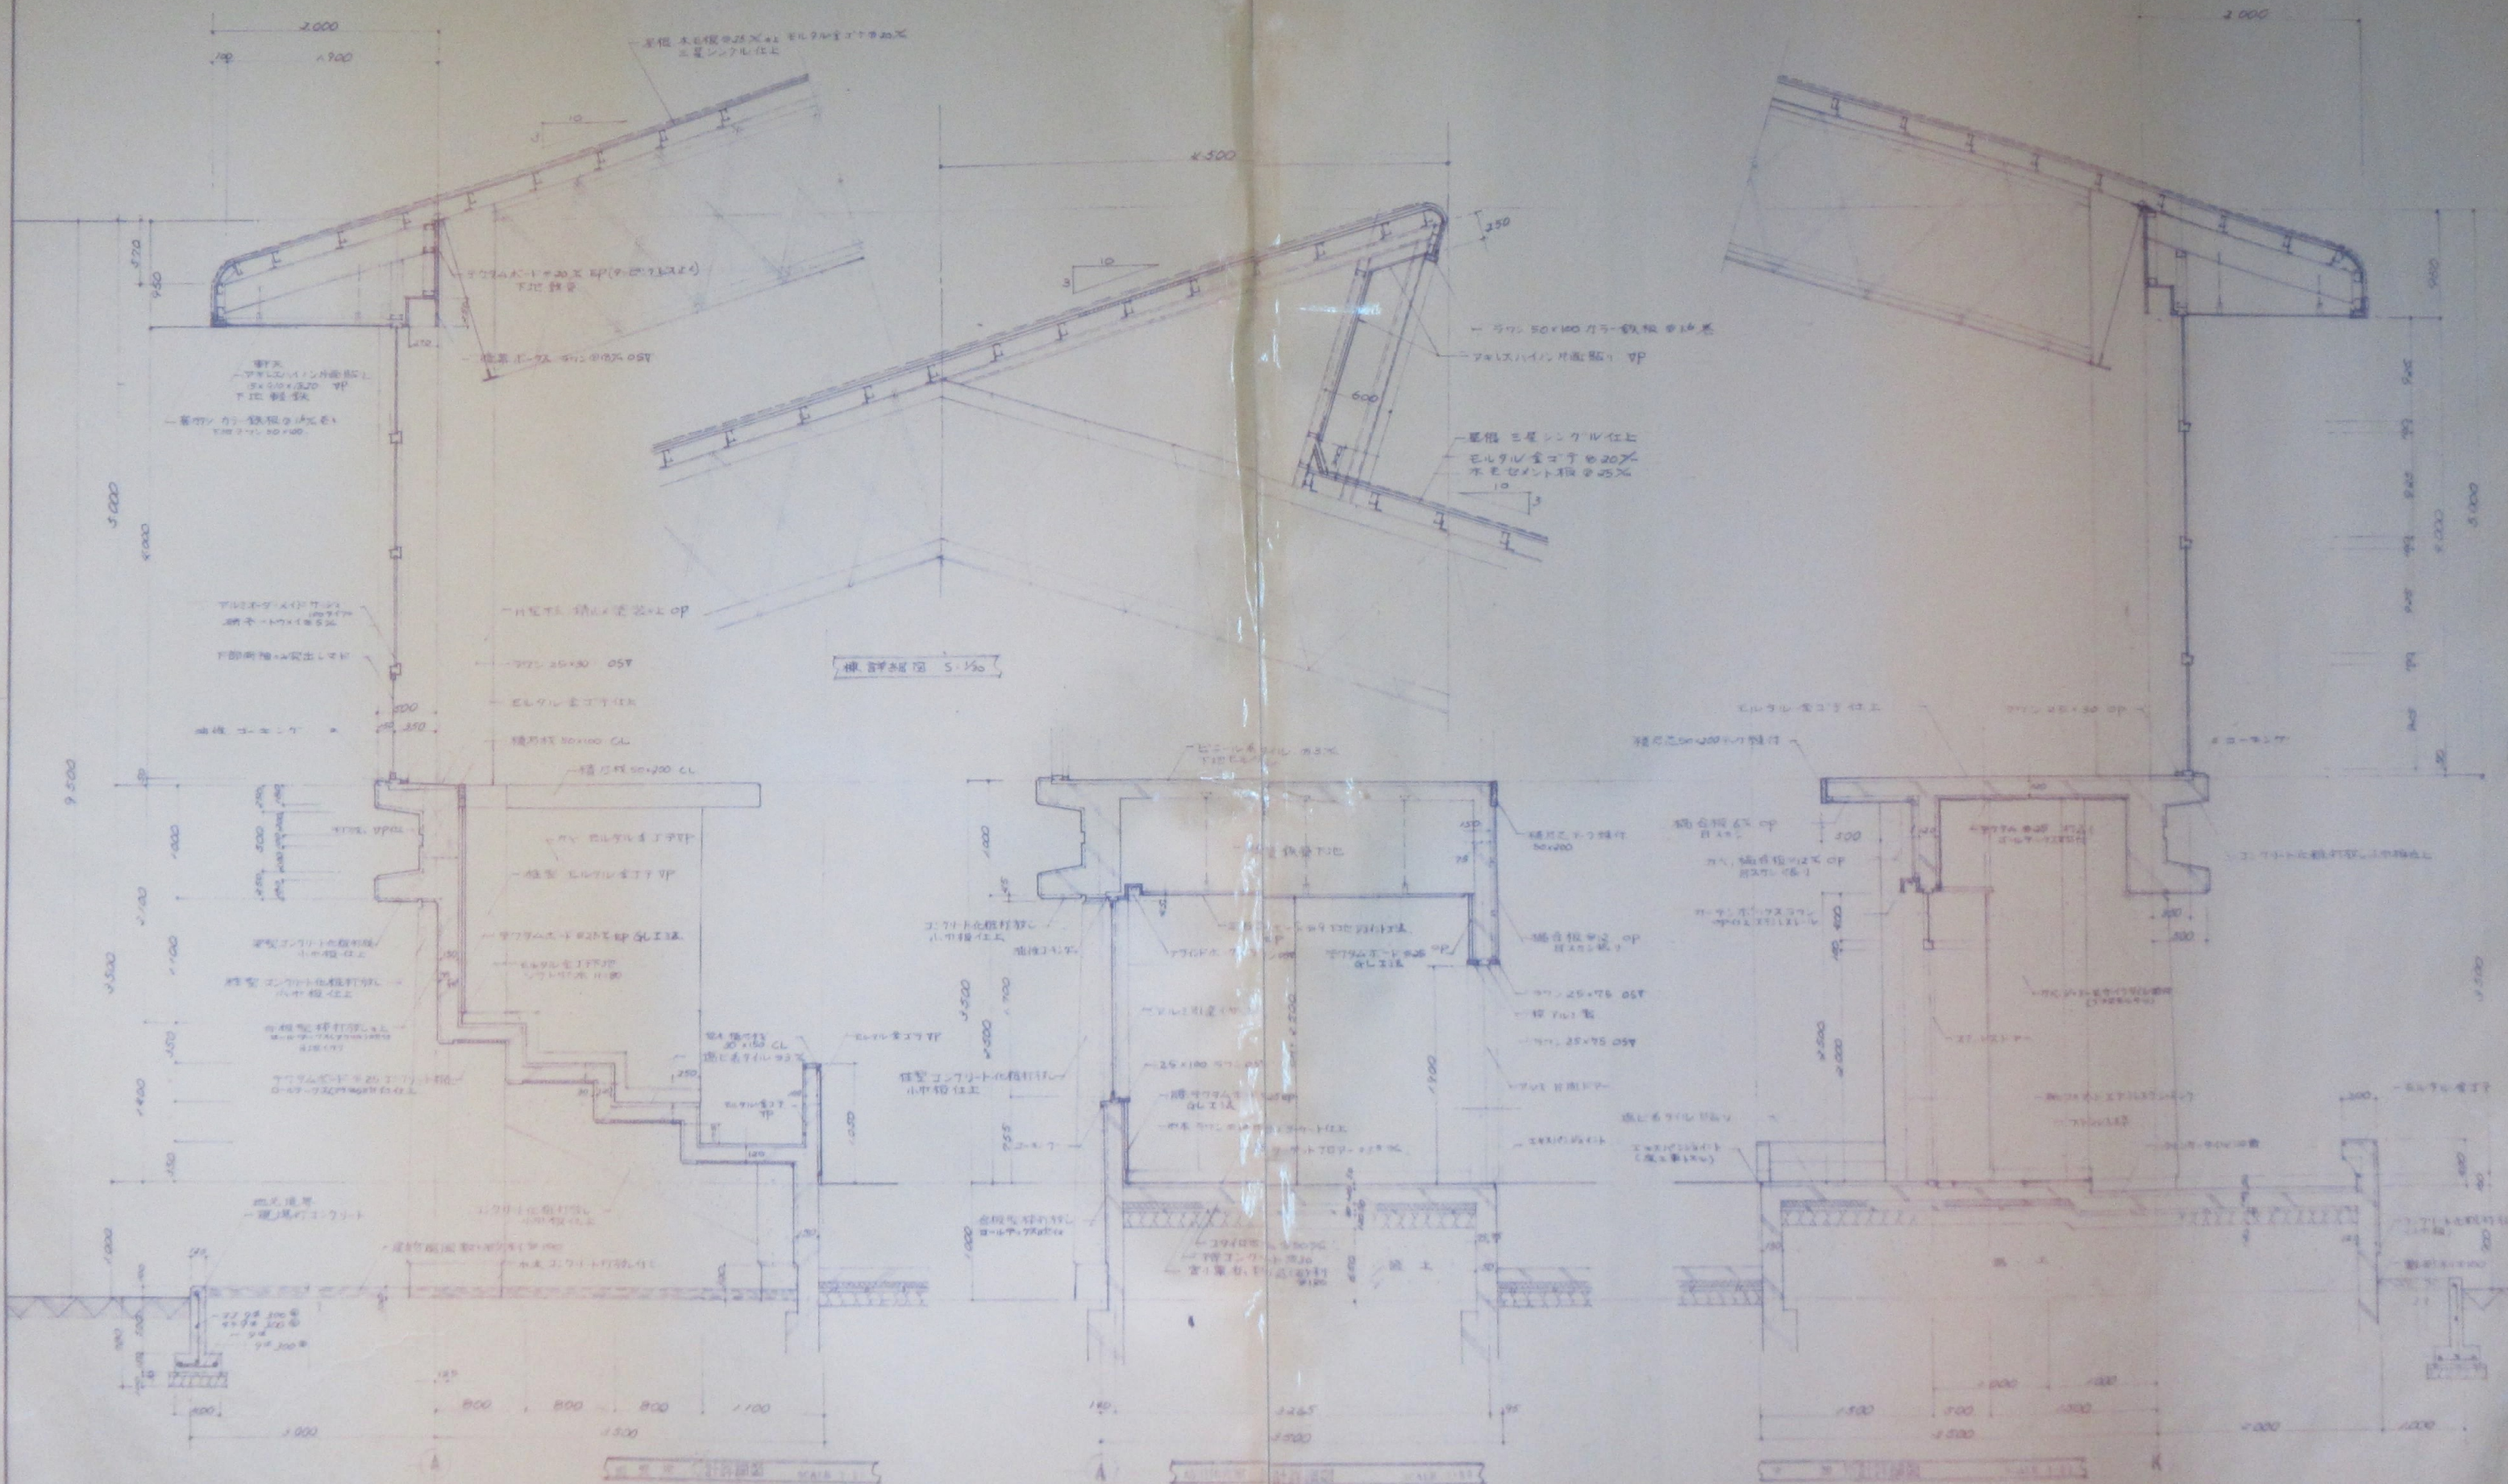




<p>特記事項</p>	<p>(記事)</p>	<p>設計名称 山石町民体育館新築工事</p>	<p>設計番号</p>
<p></p>	<p>昭和 年 月 日</p>	<p>製図</p>	<p>図面名称</p>
<p></p>	<p>部長</p>	<p>設計</p>	<p>図面番号</p>

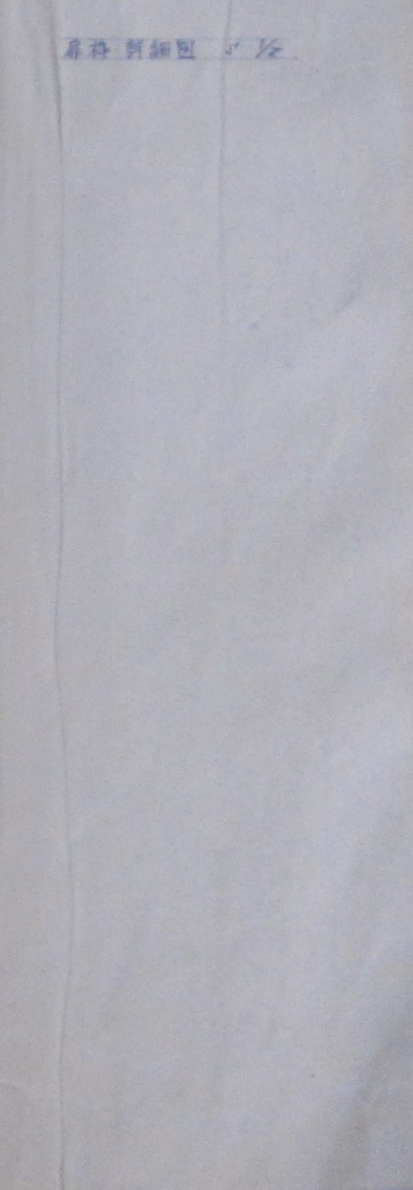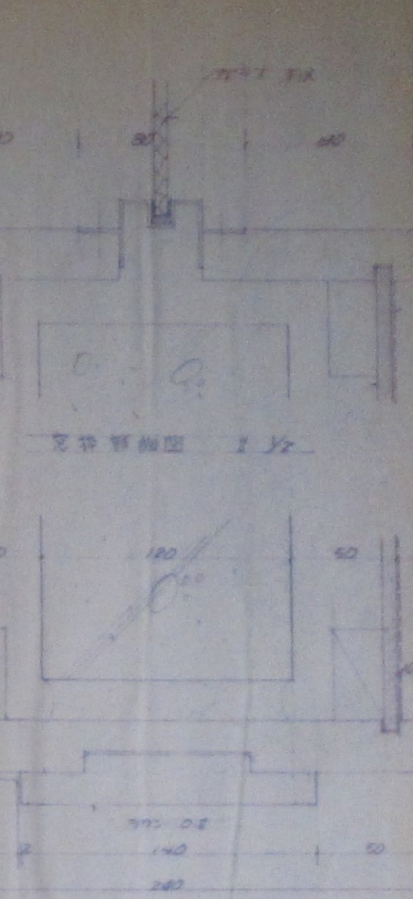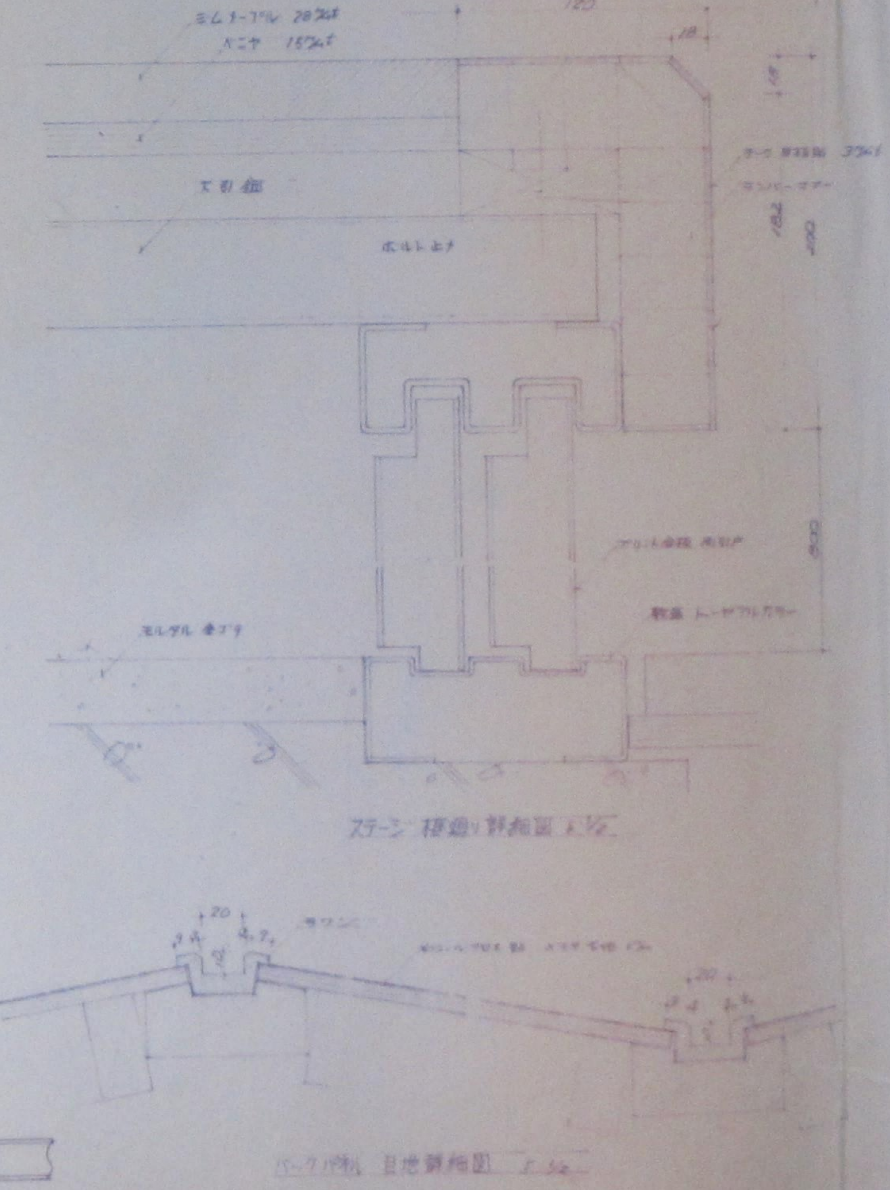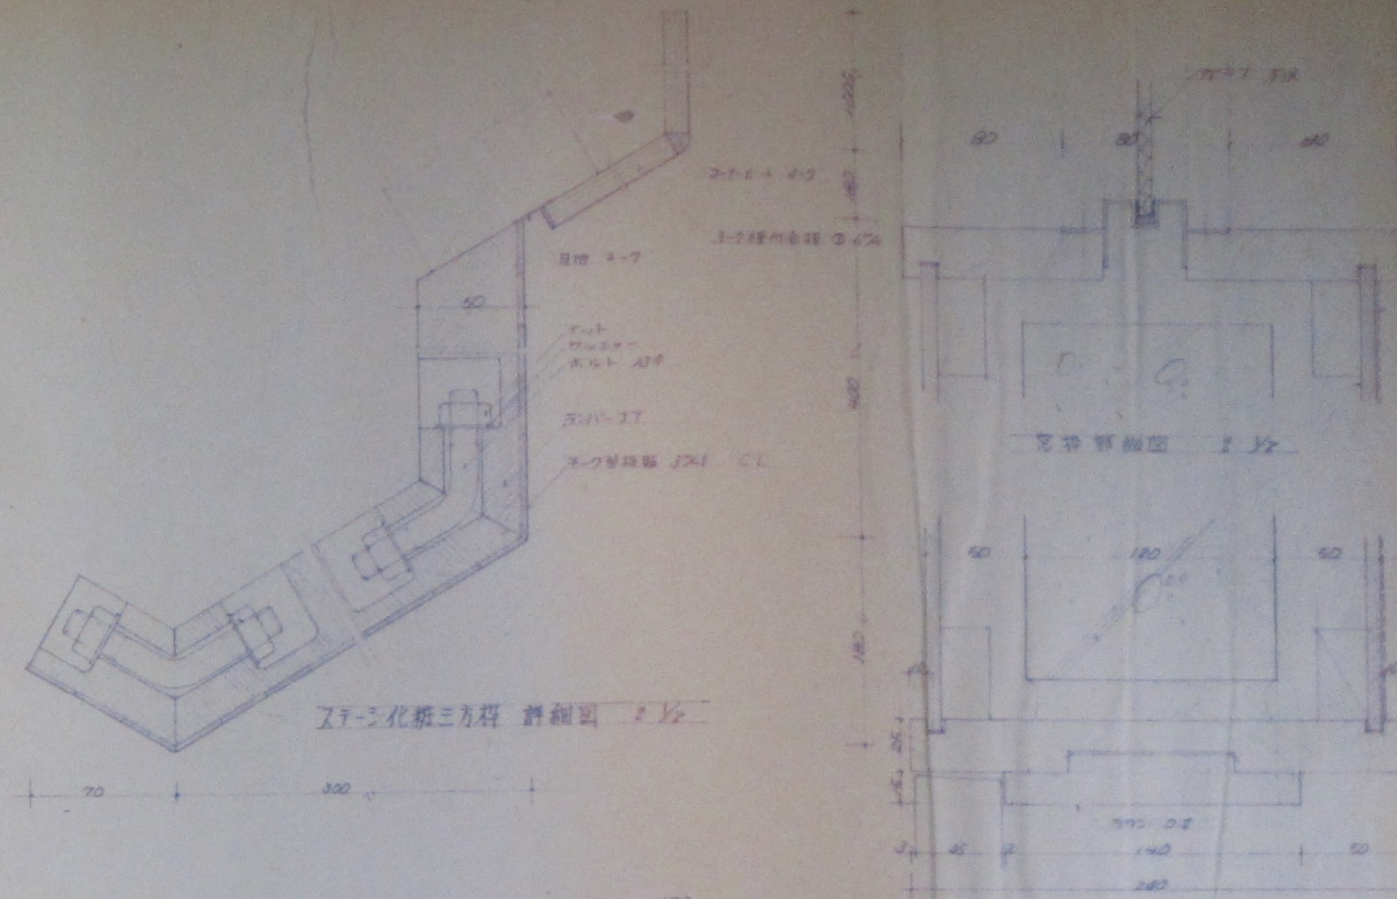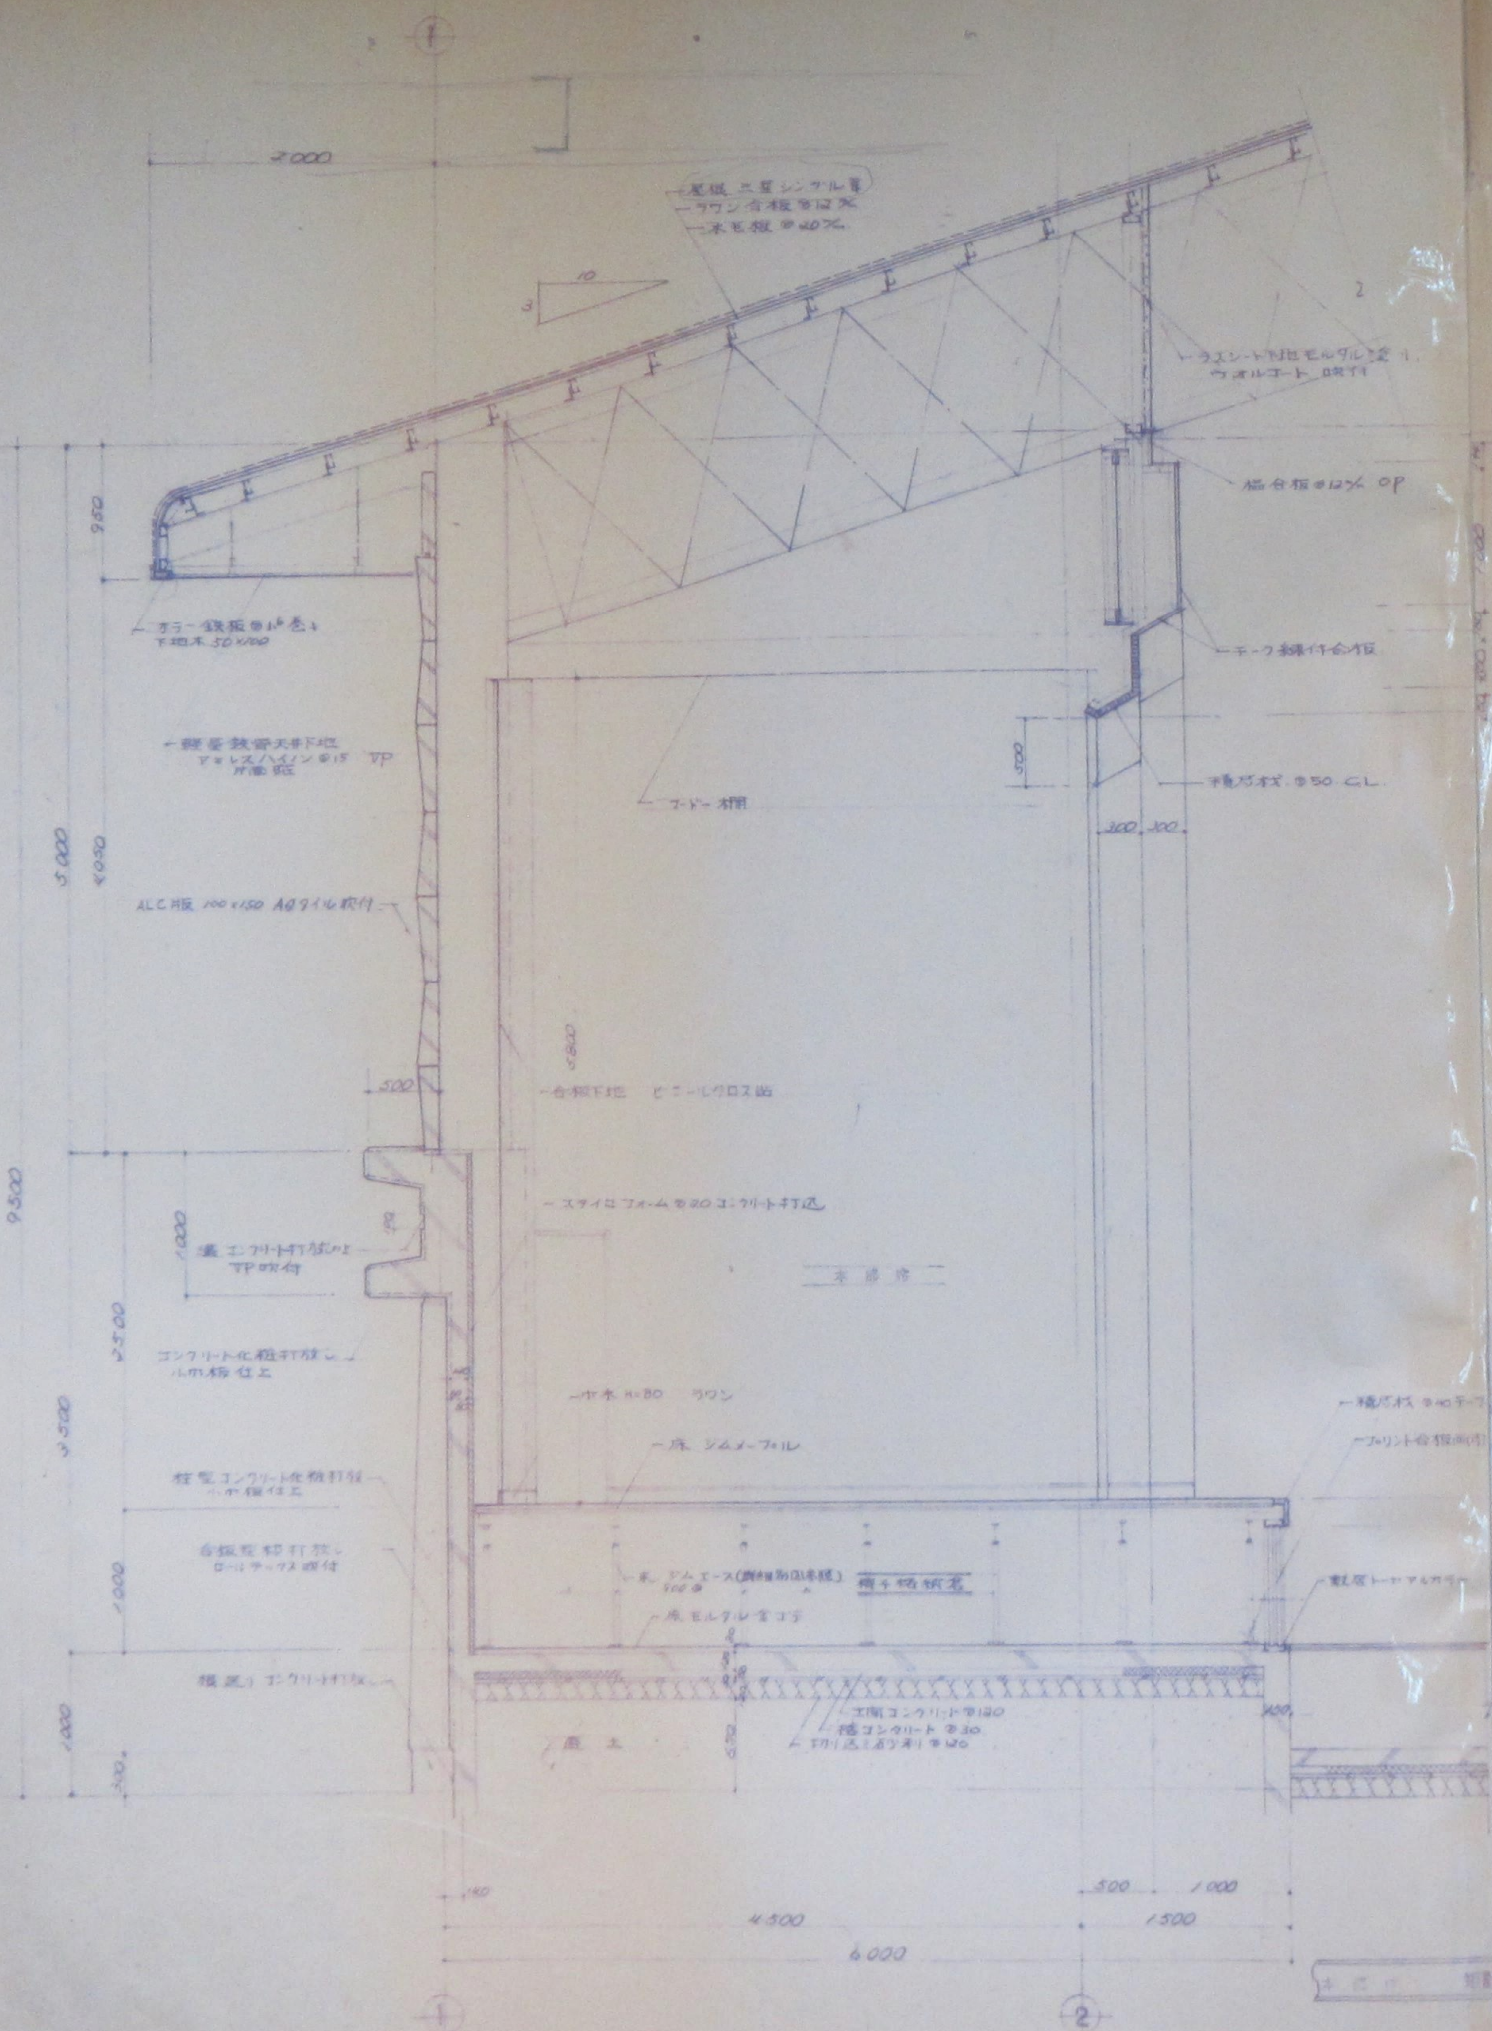


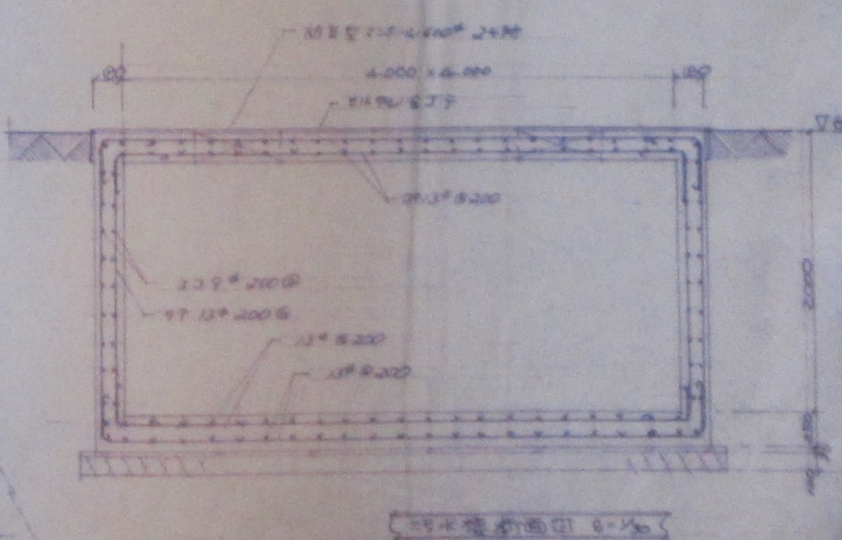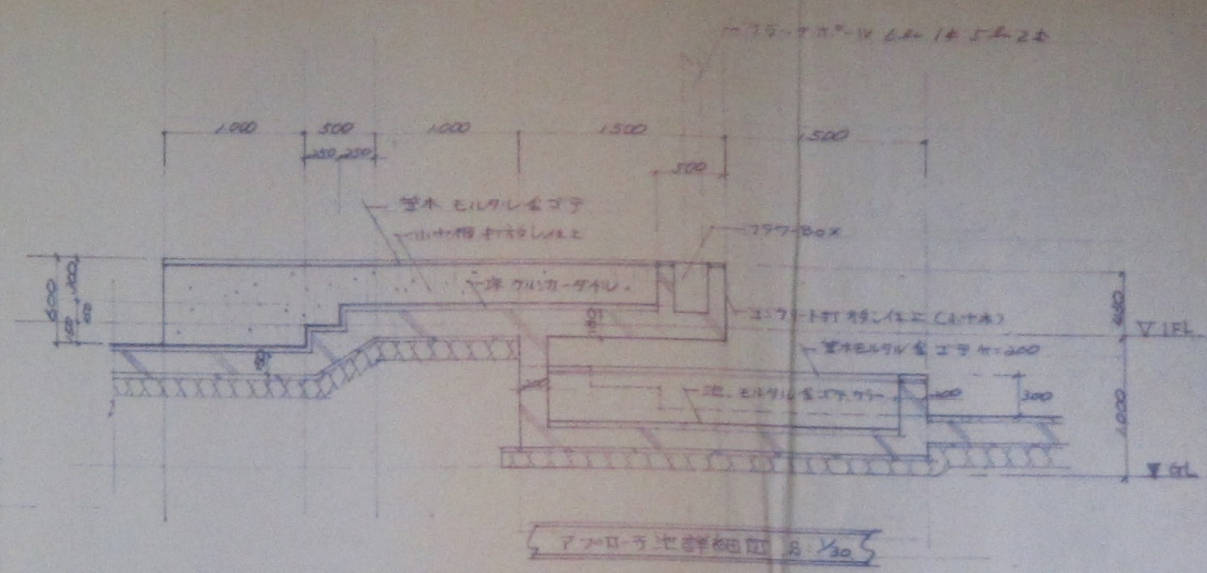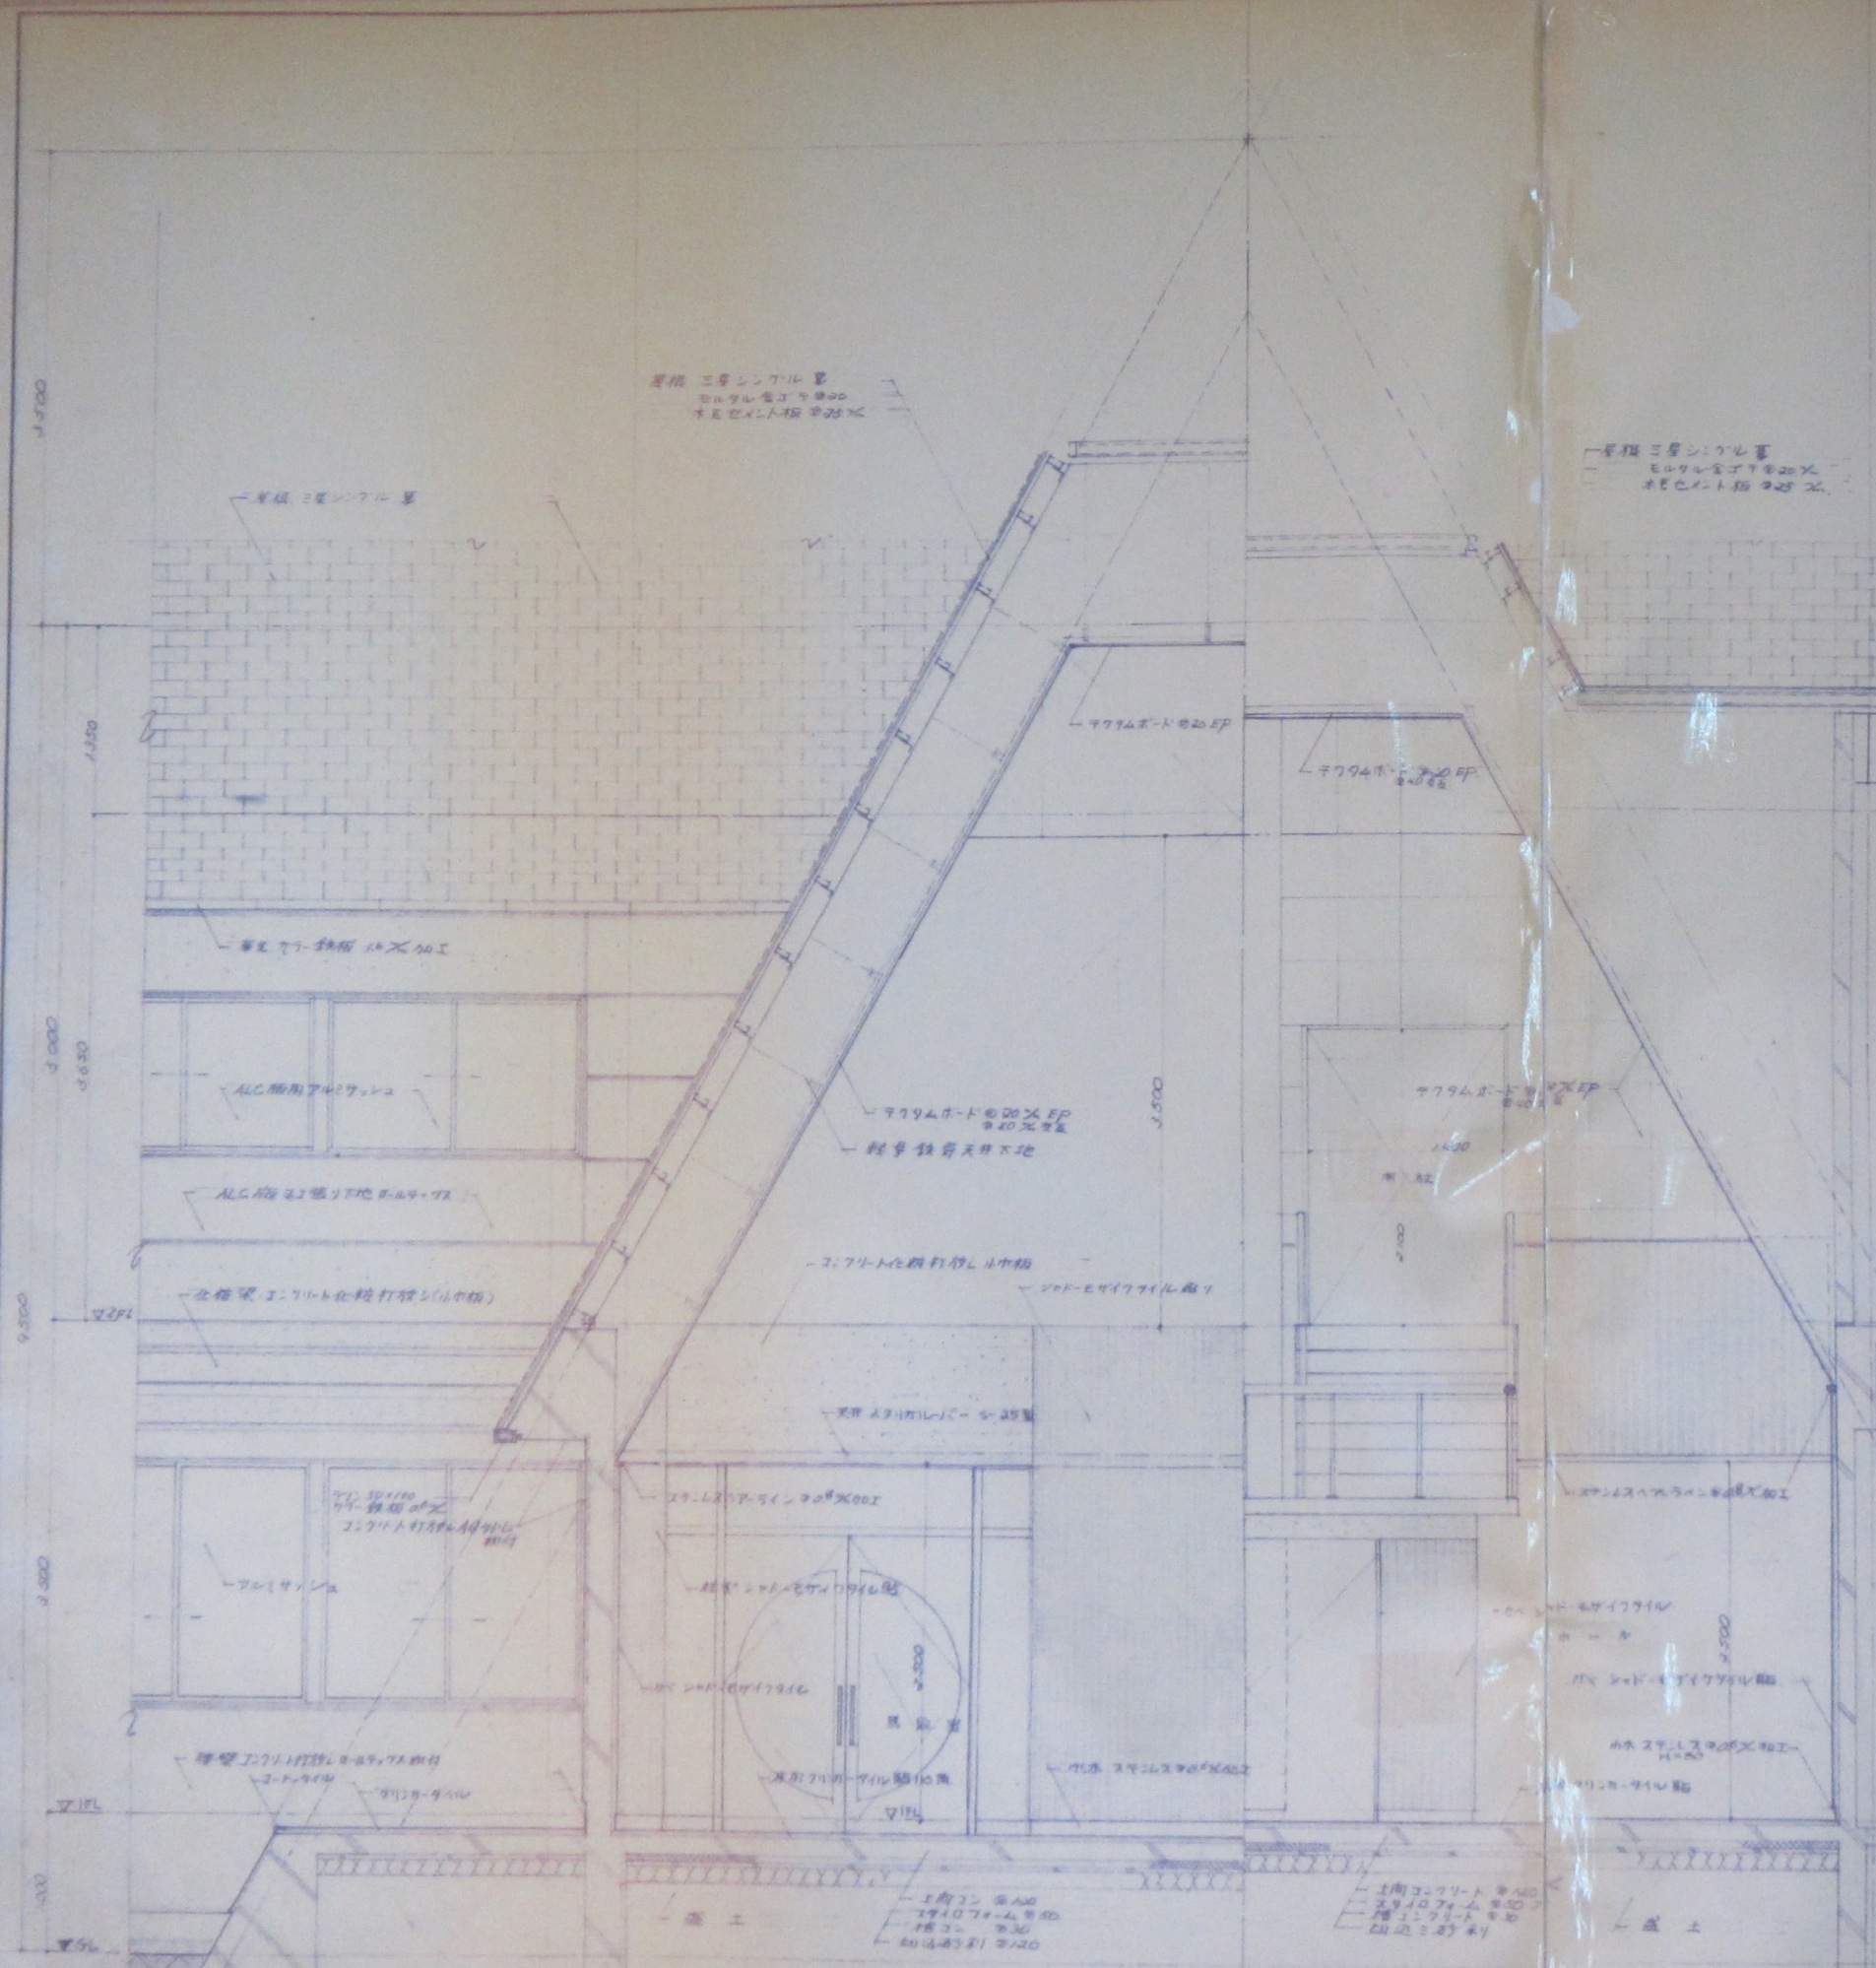

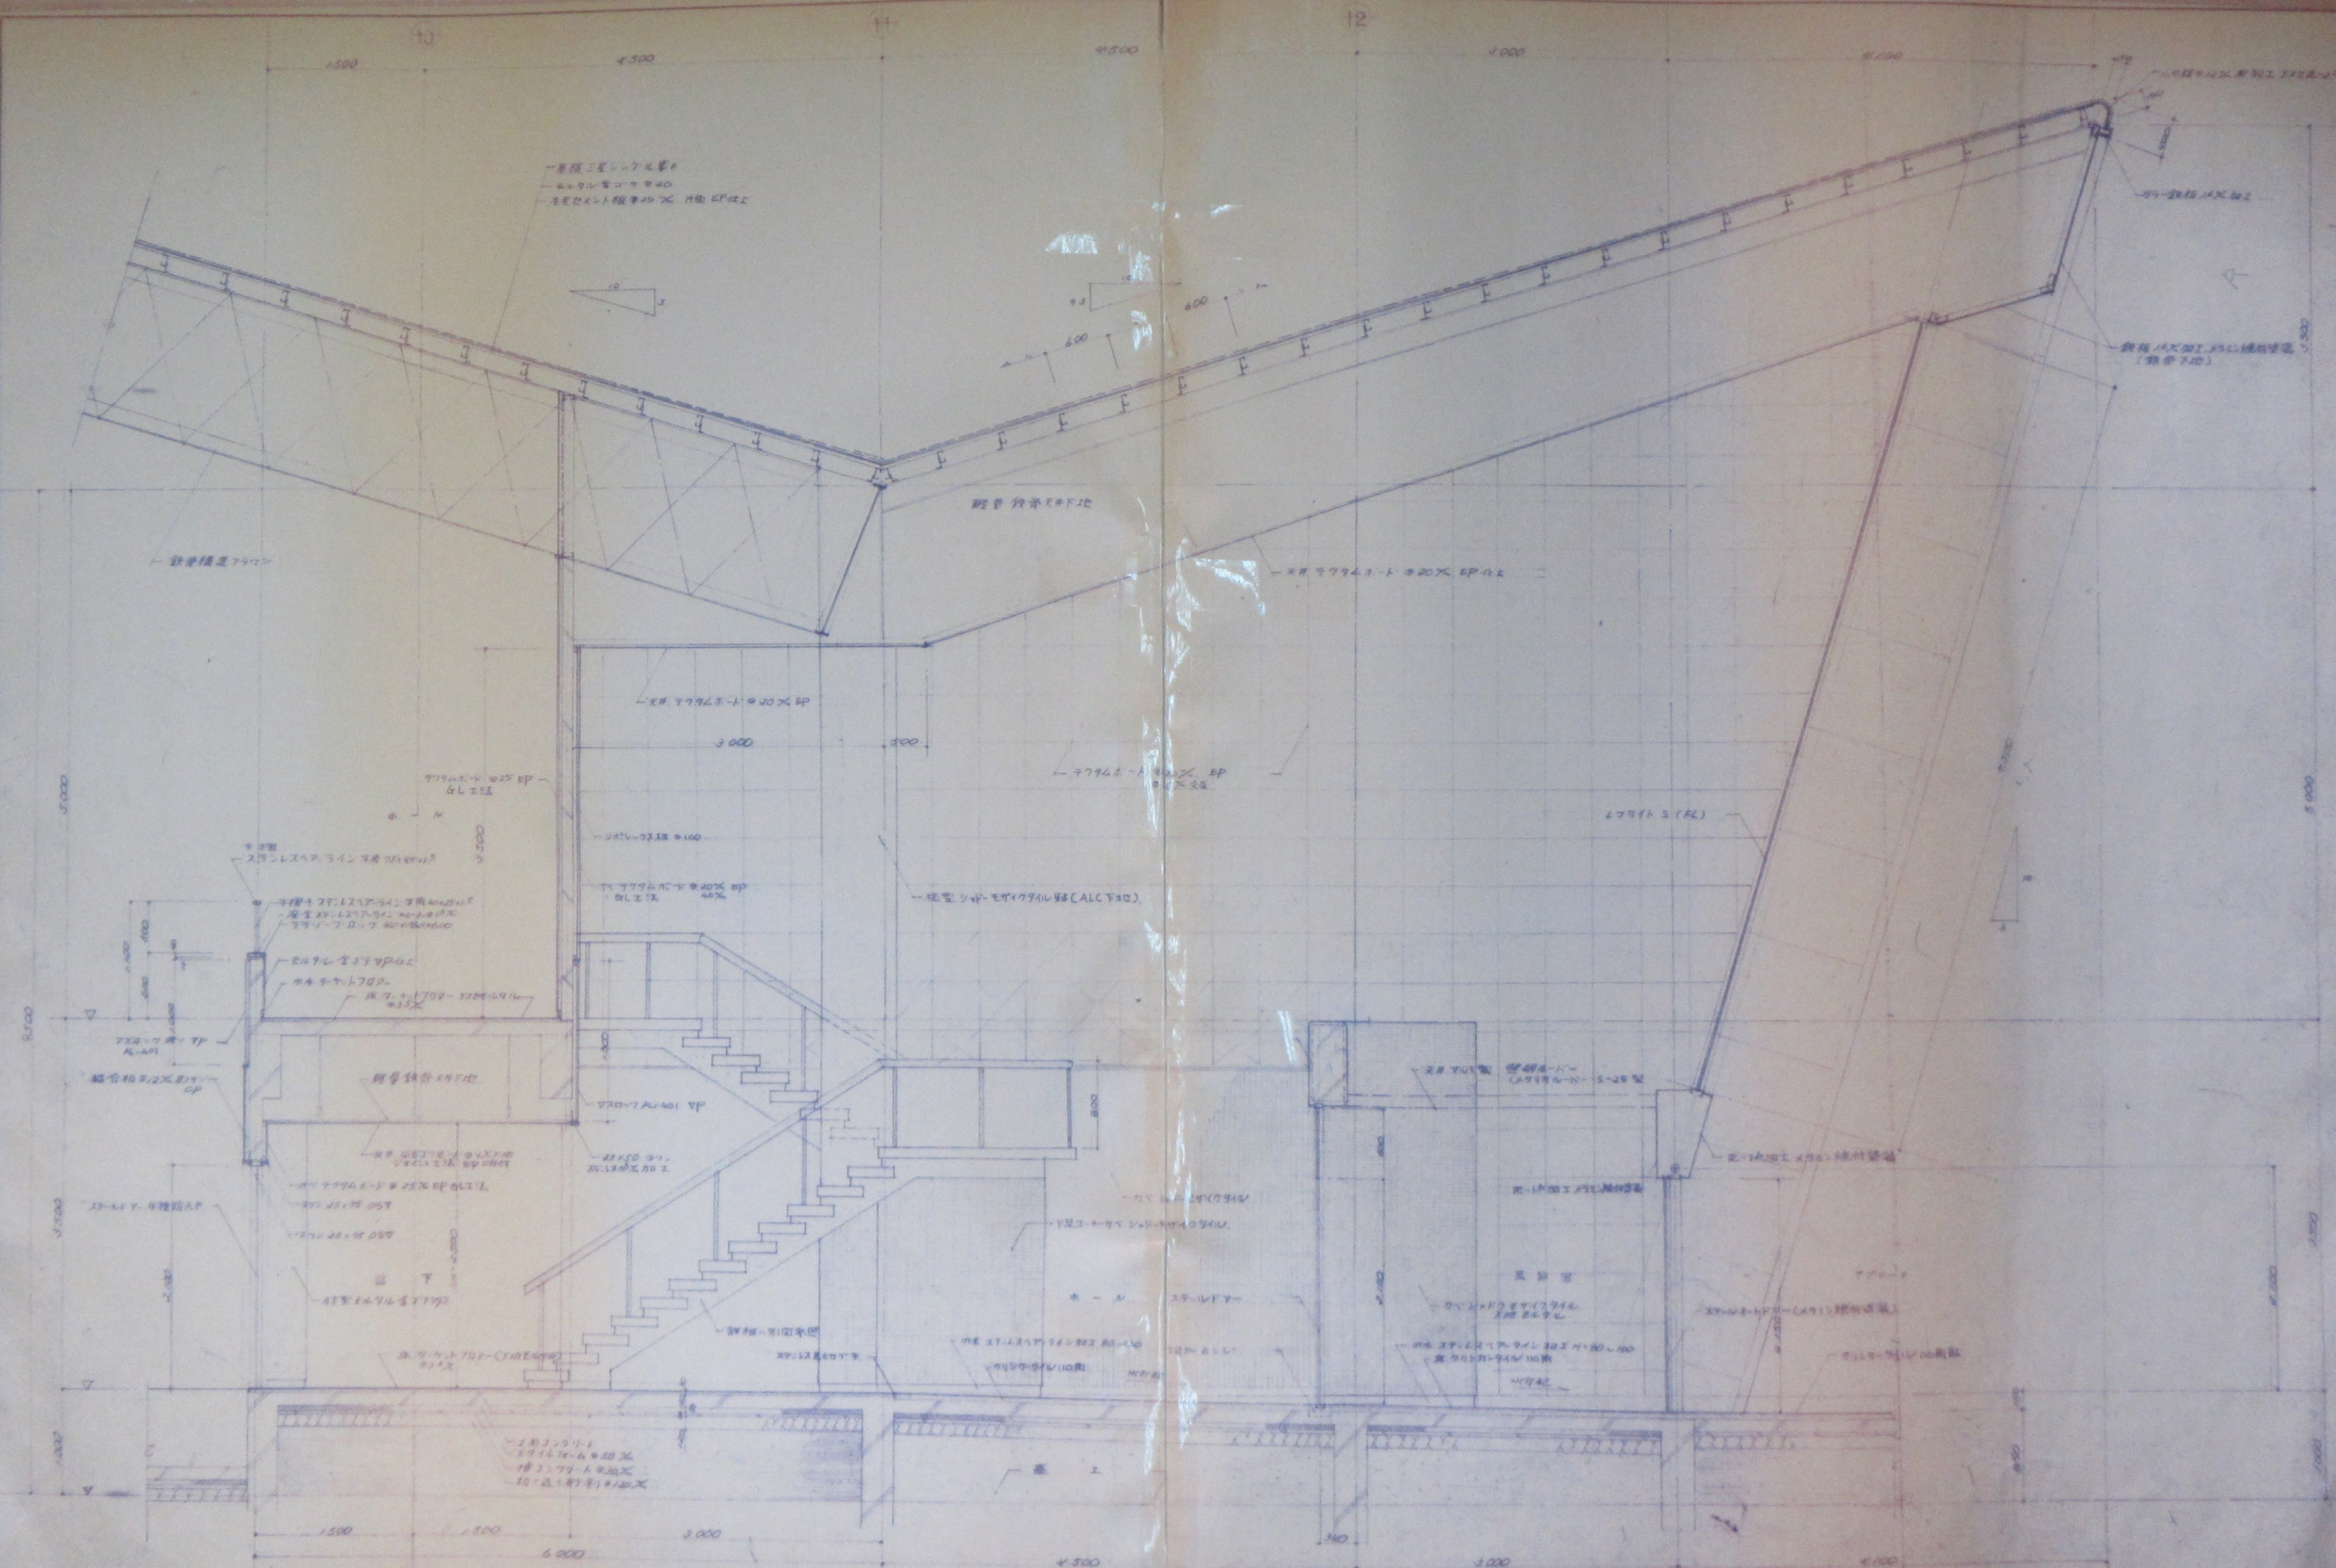


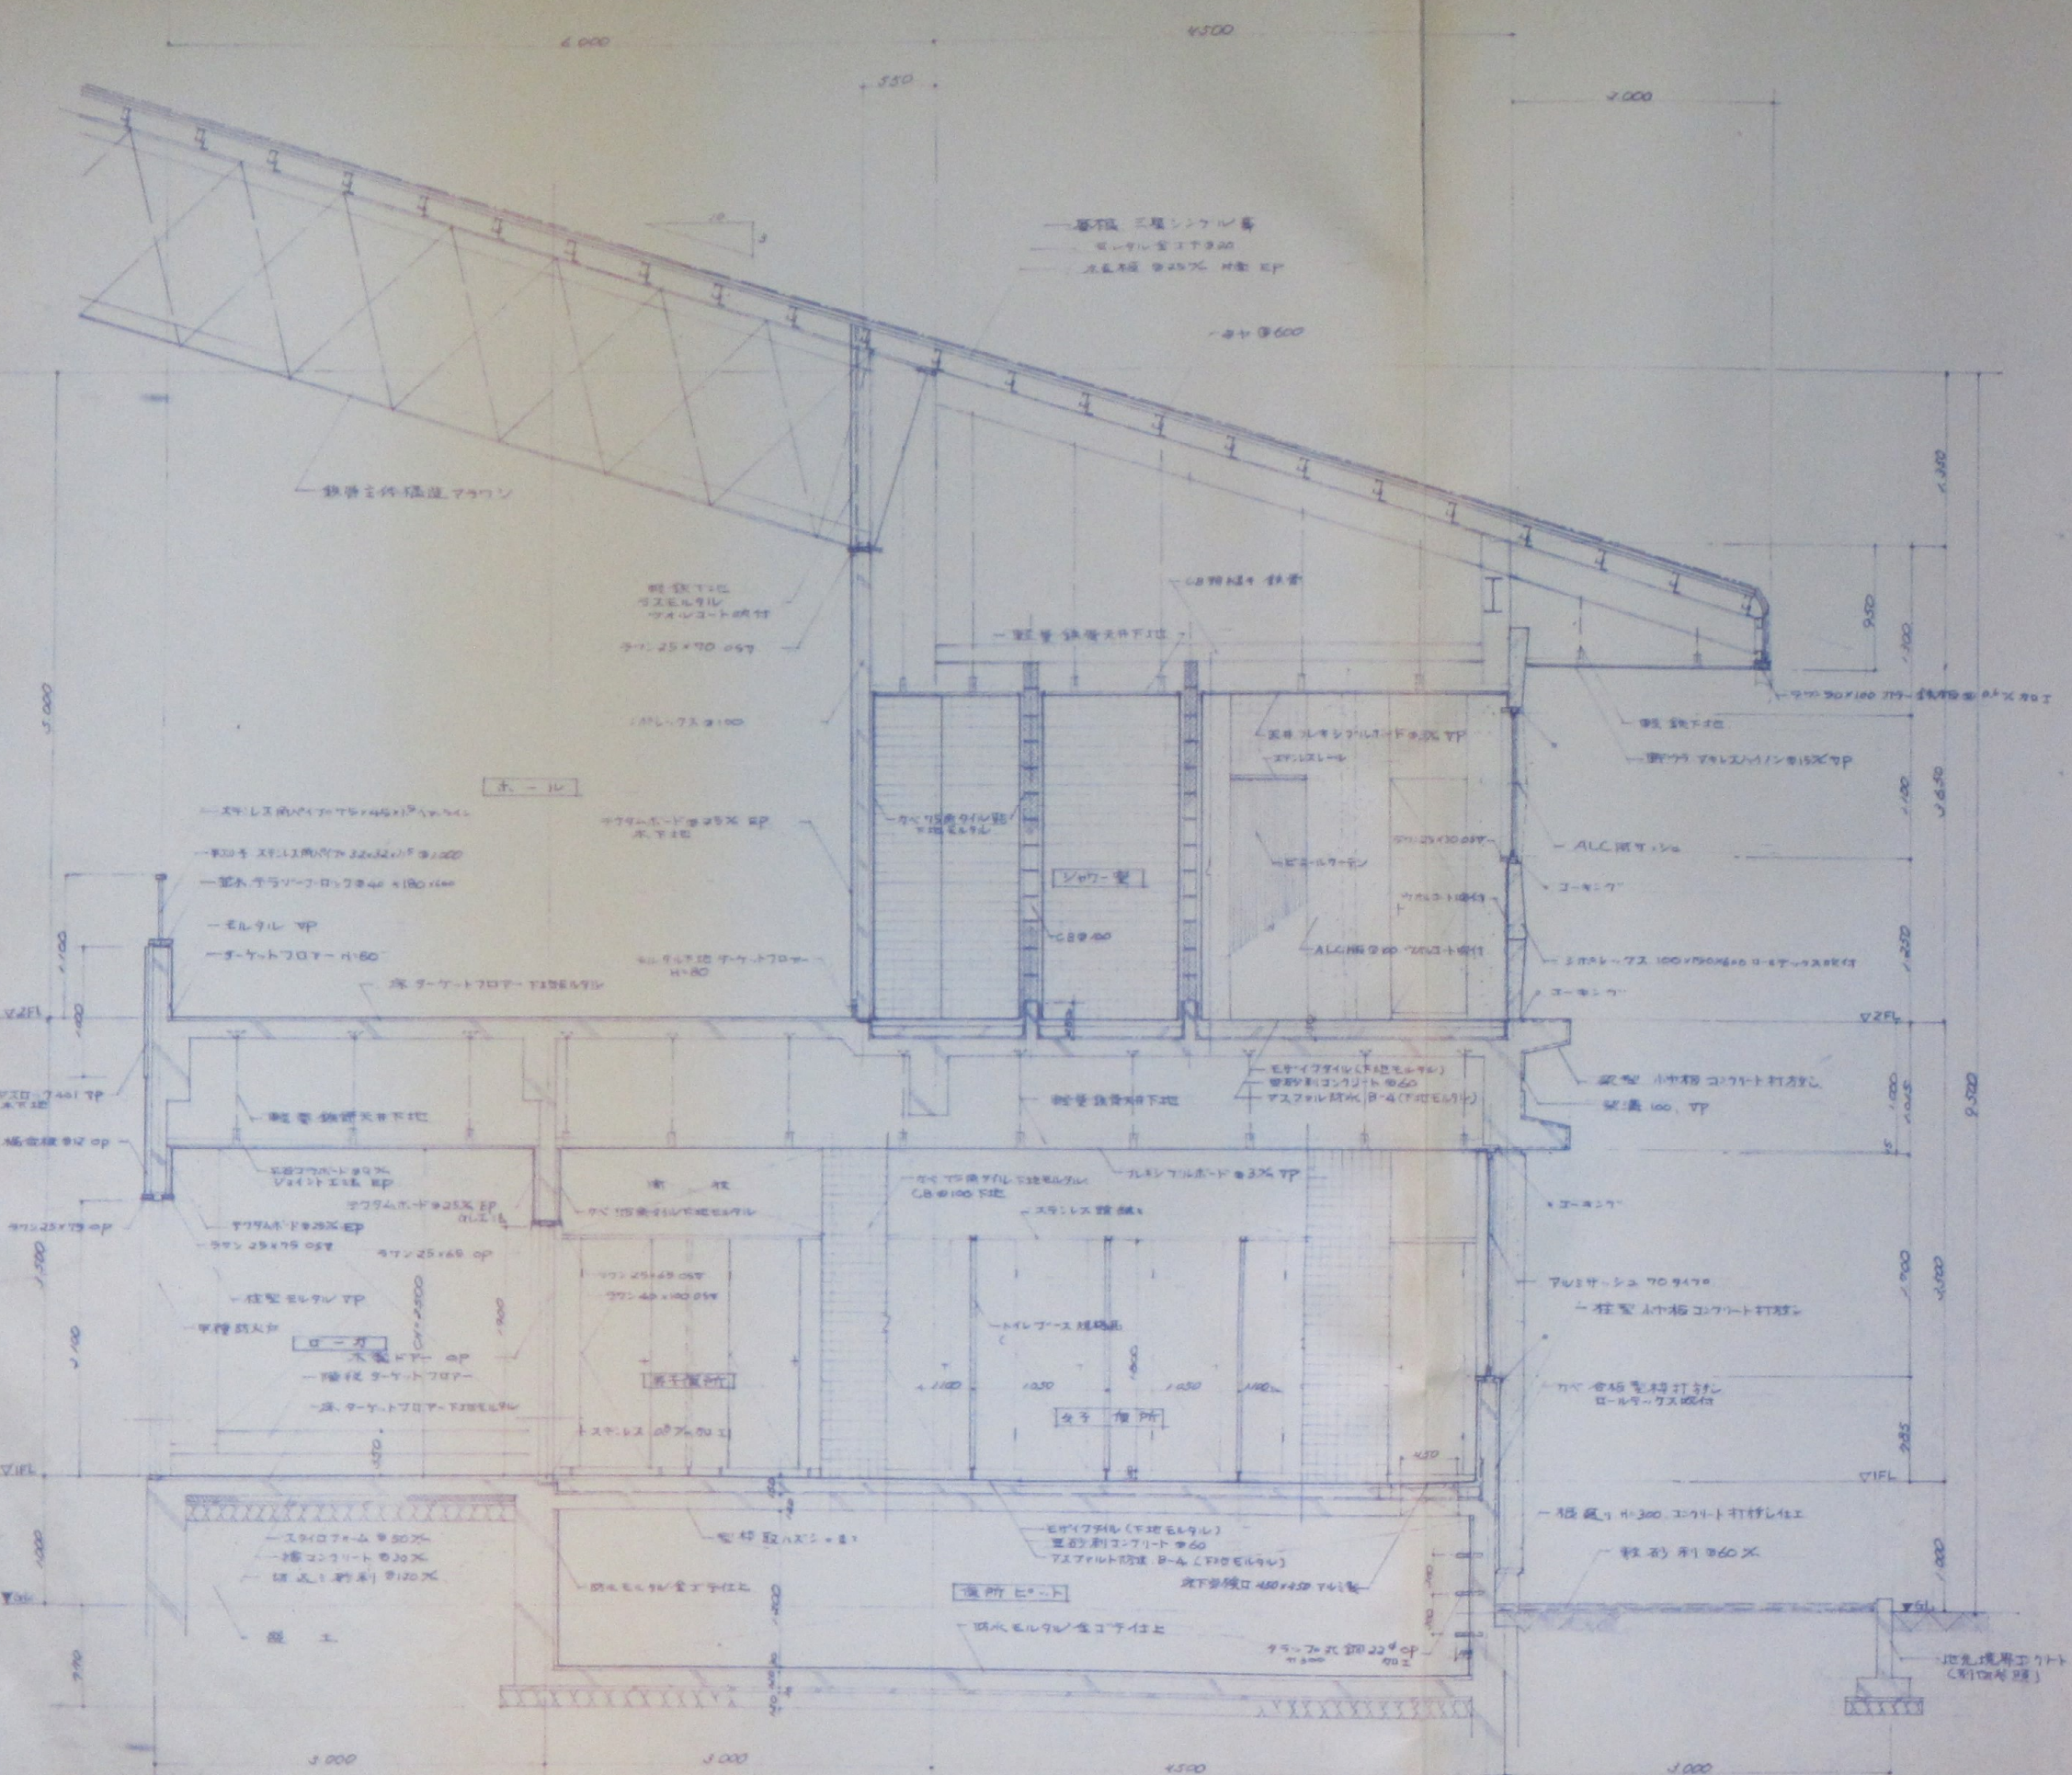

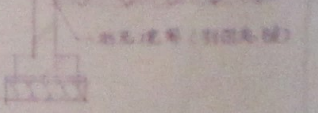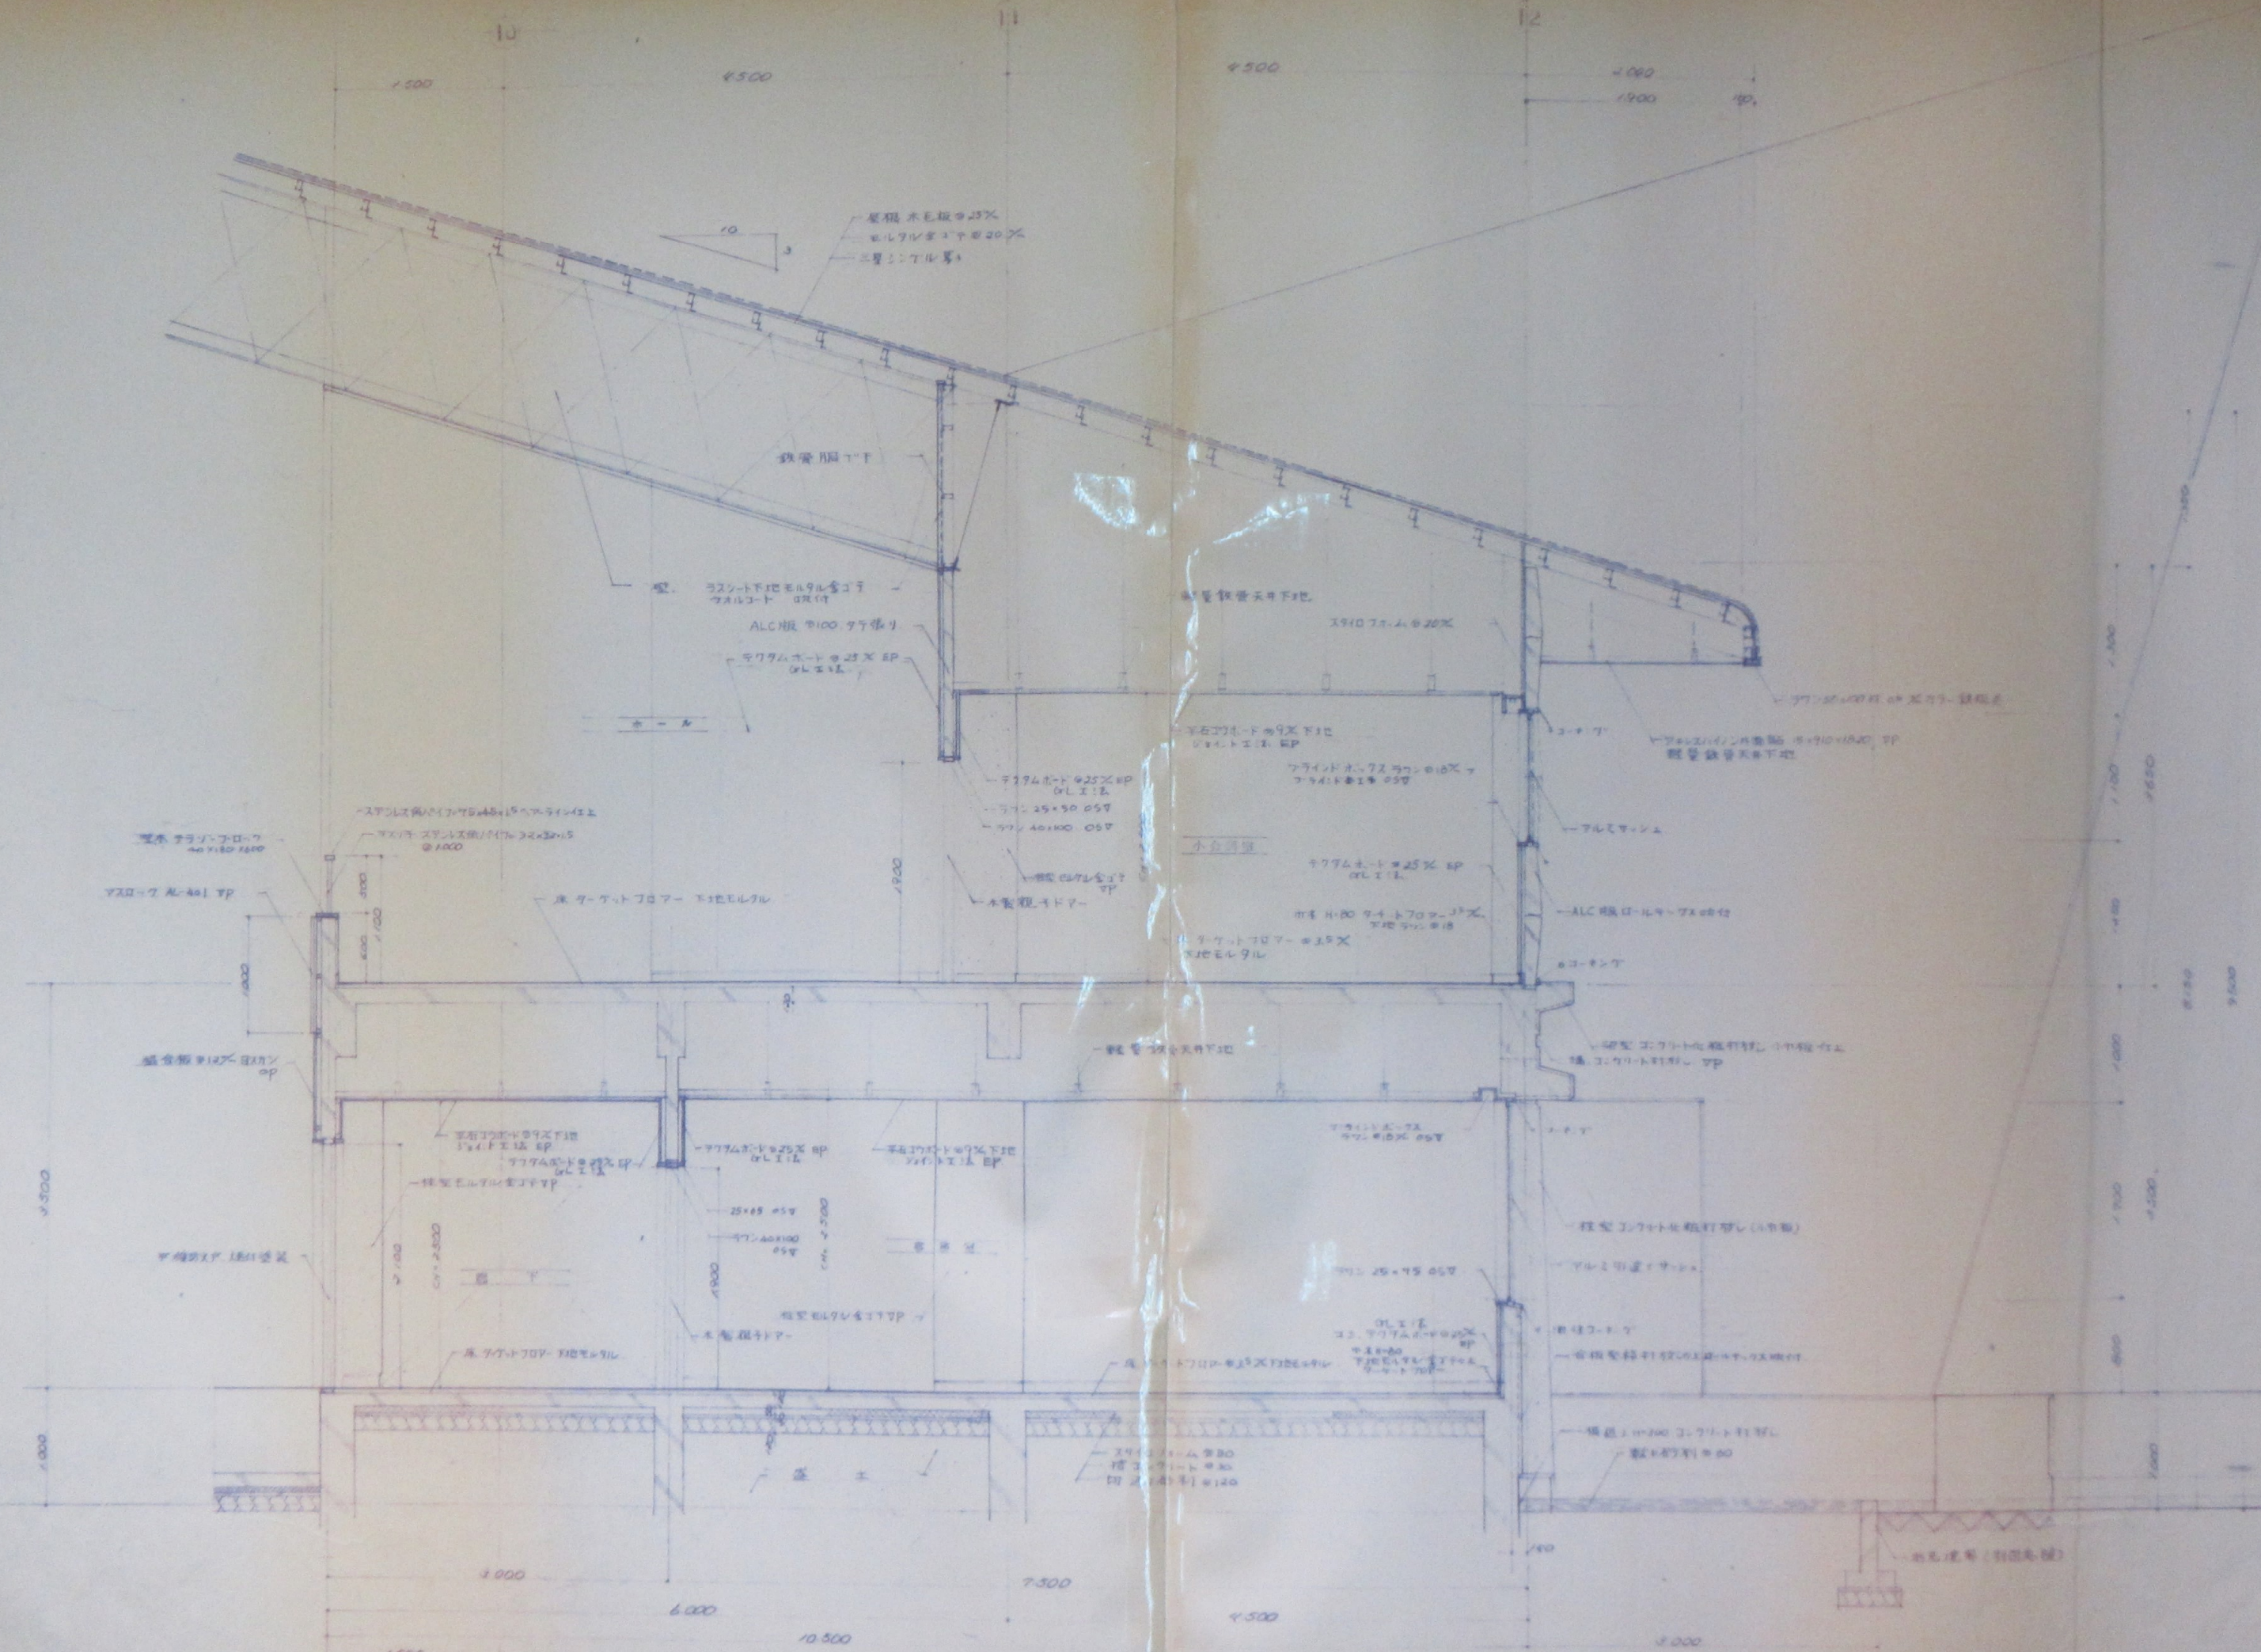


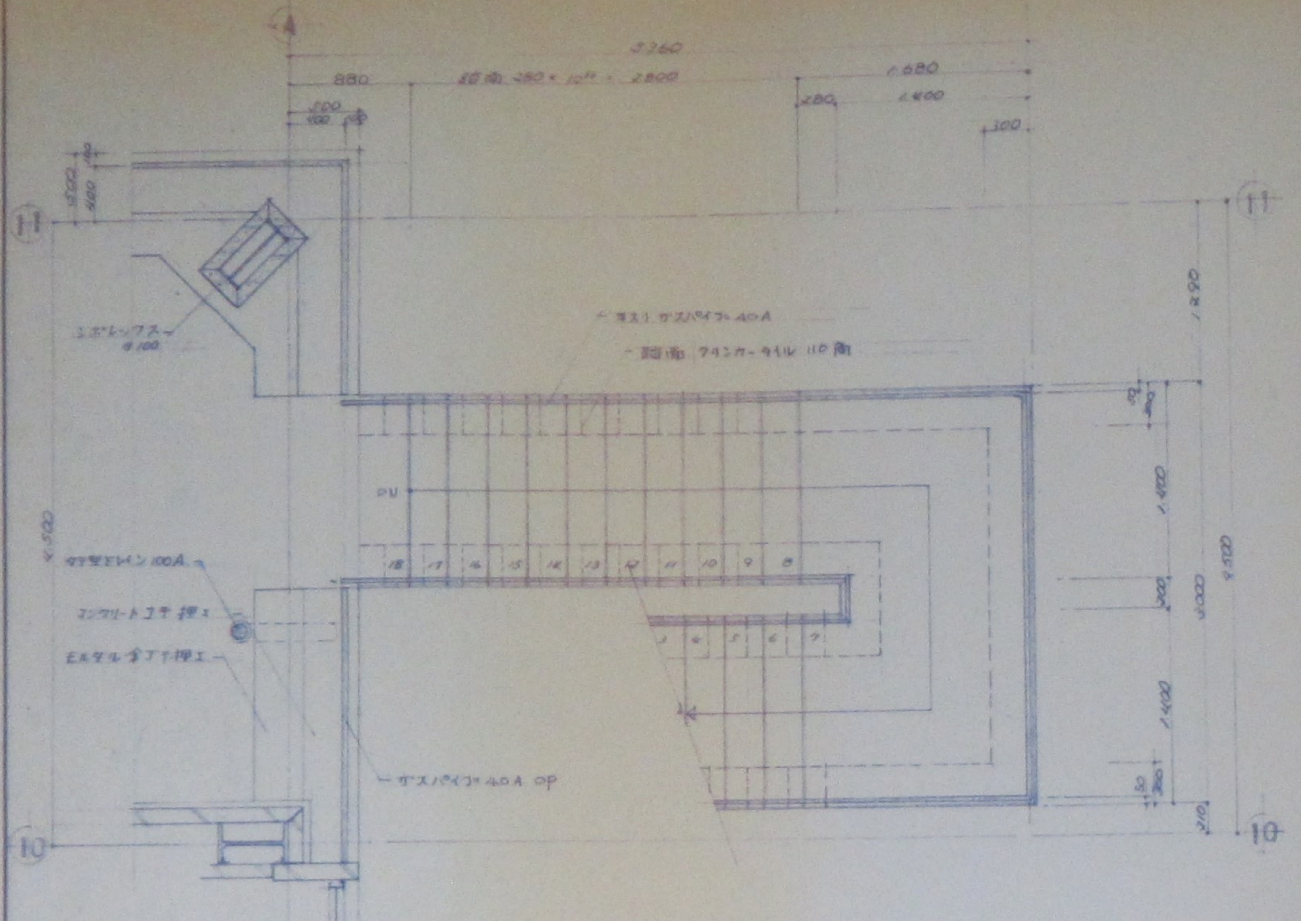

外部階段平面詳細図 SCALE 1:10

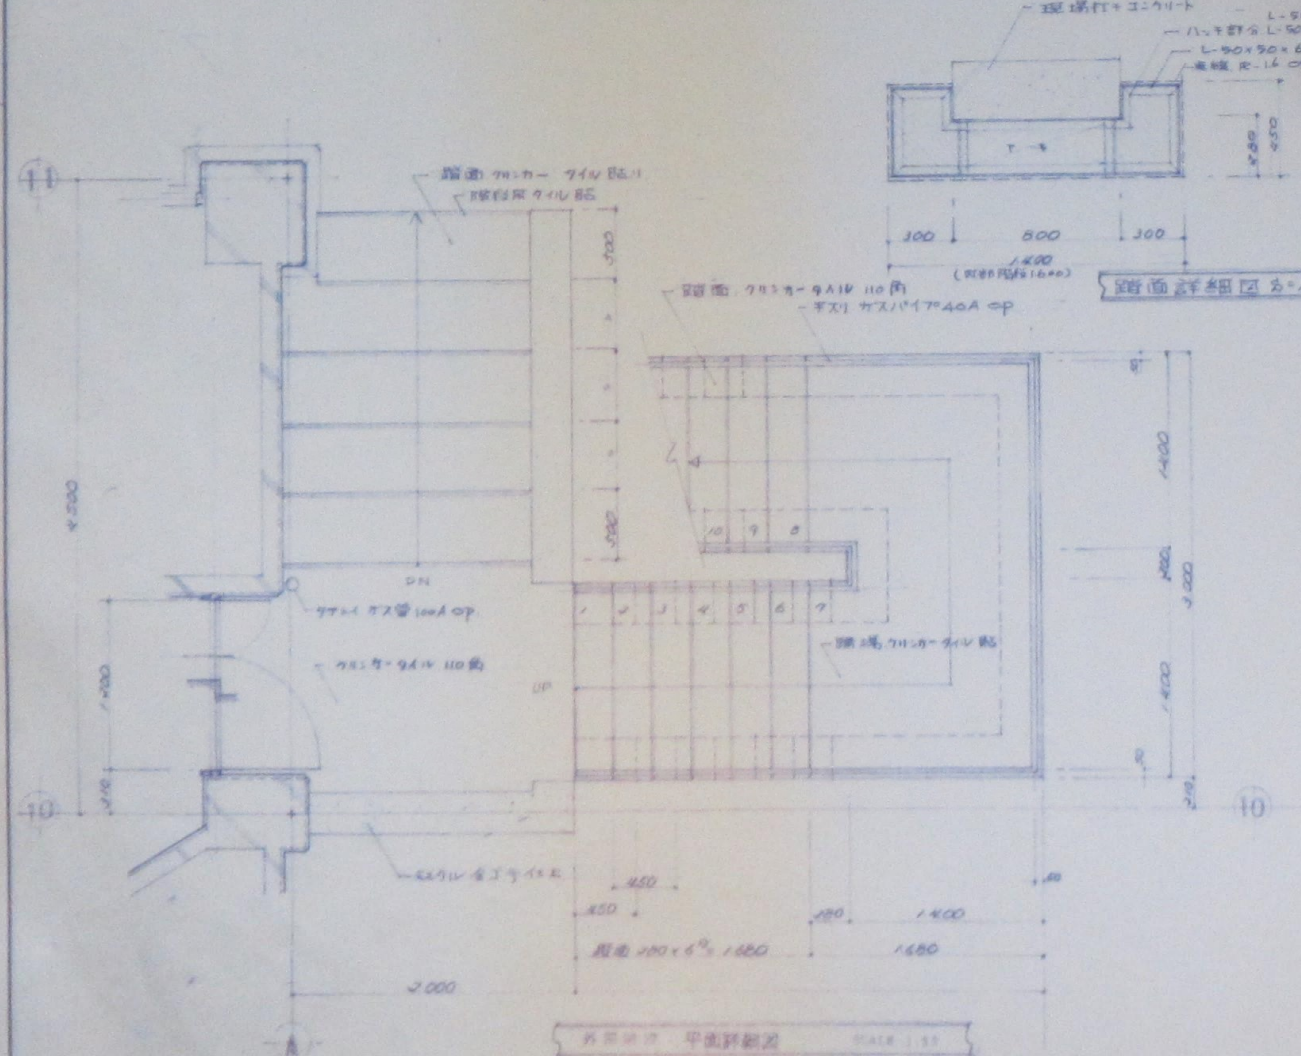

外部階段平面詳細図 SCALE 1:10

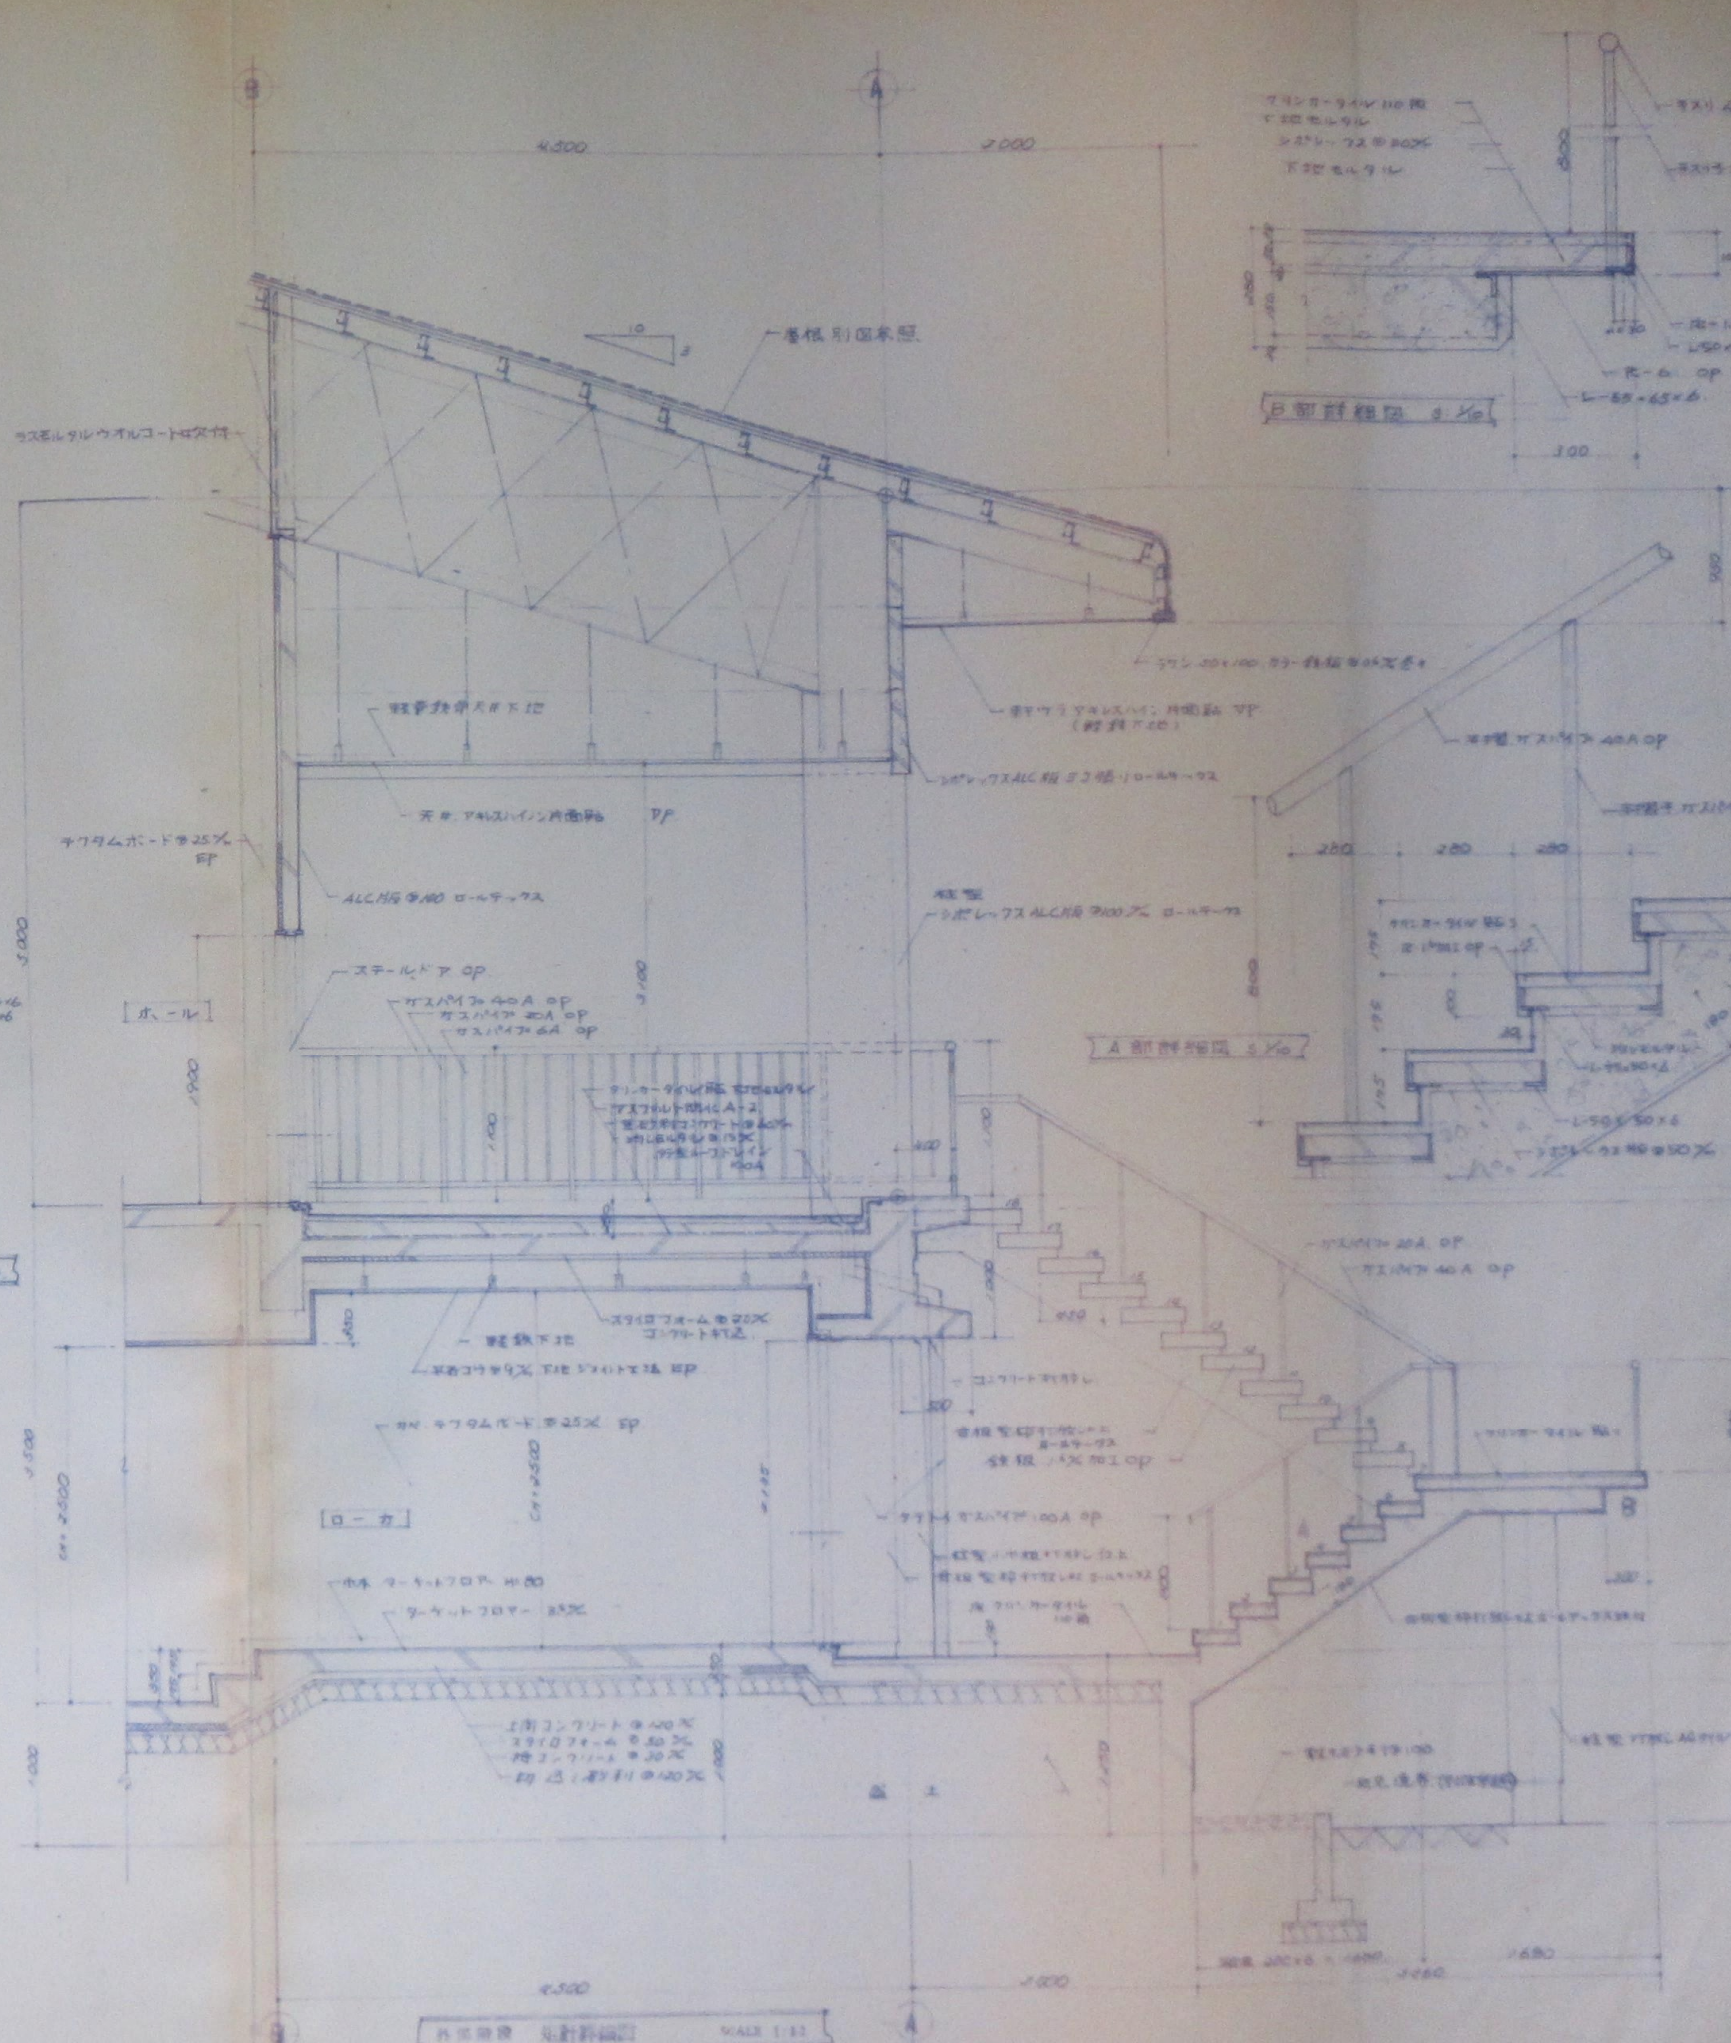

外部階段 断面詳細図 SCALE 1:10




特記事項 鉄骨造物のコンクリート部は在工完成マシスト。



設計名称 石町民体育館新築工事

設計番号

図名 外部階段 断面詳細図 設計詳細図



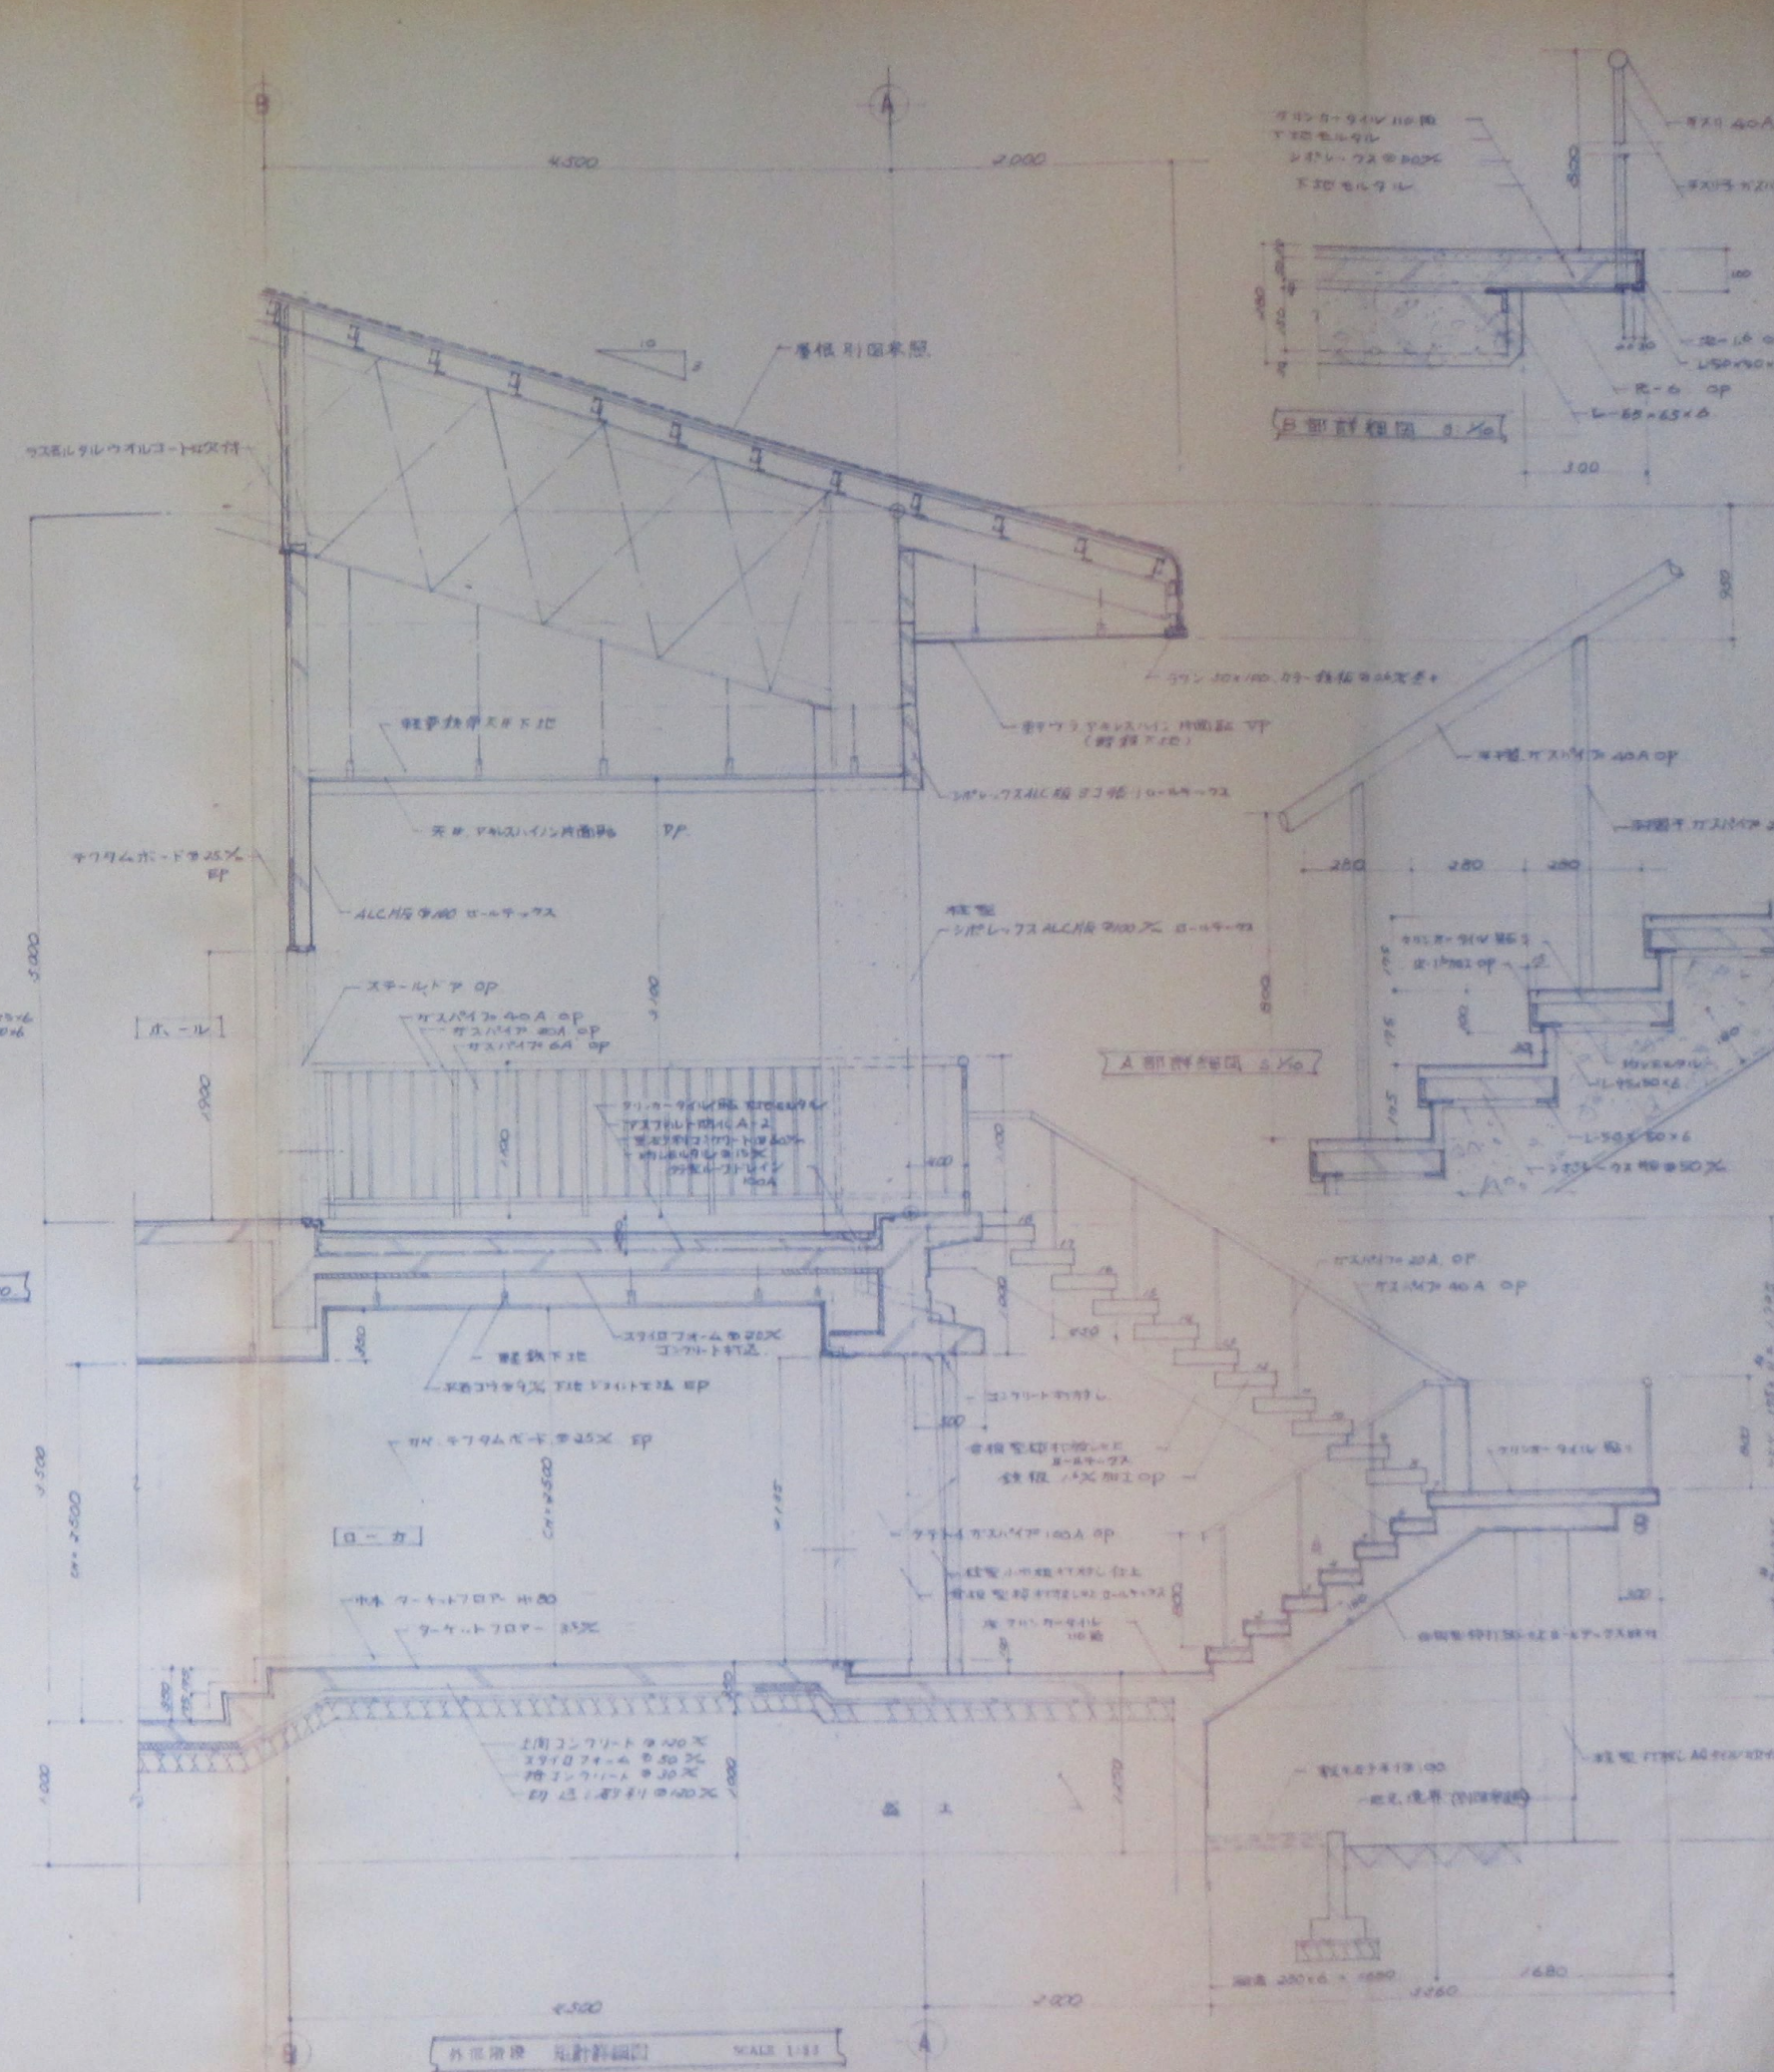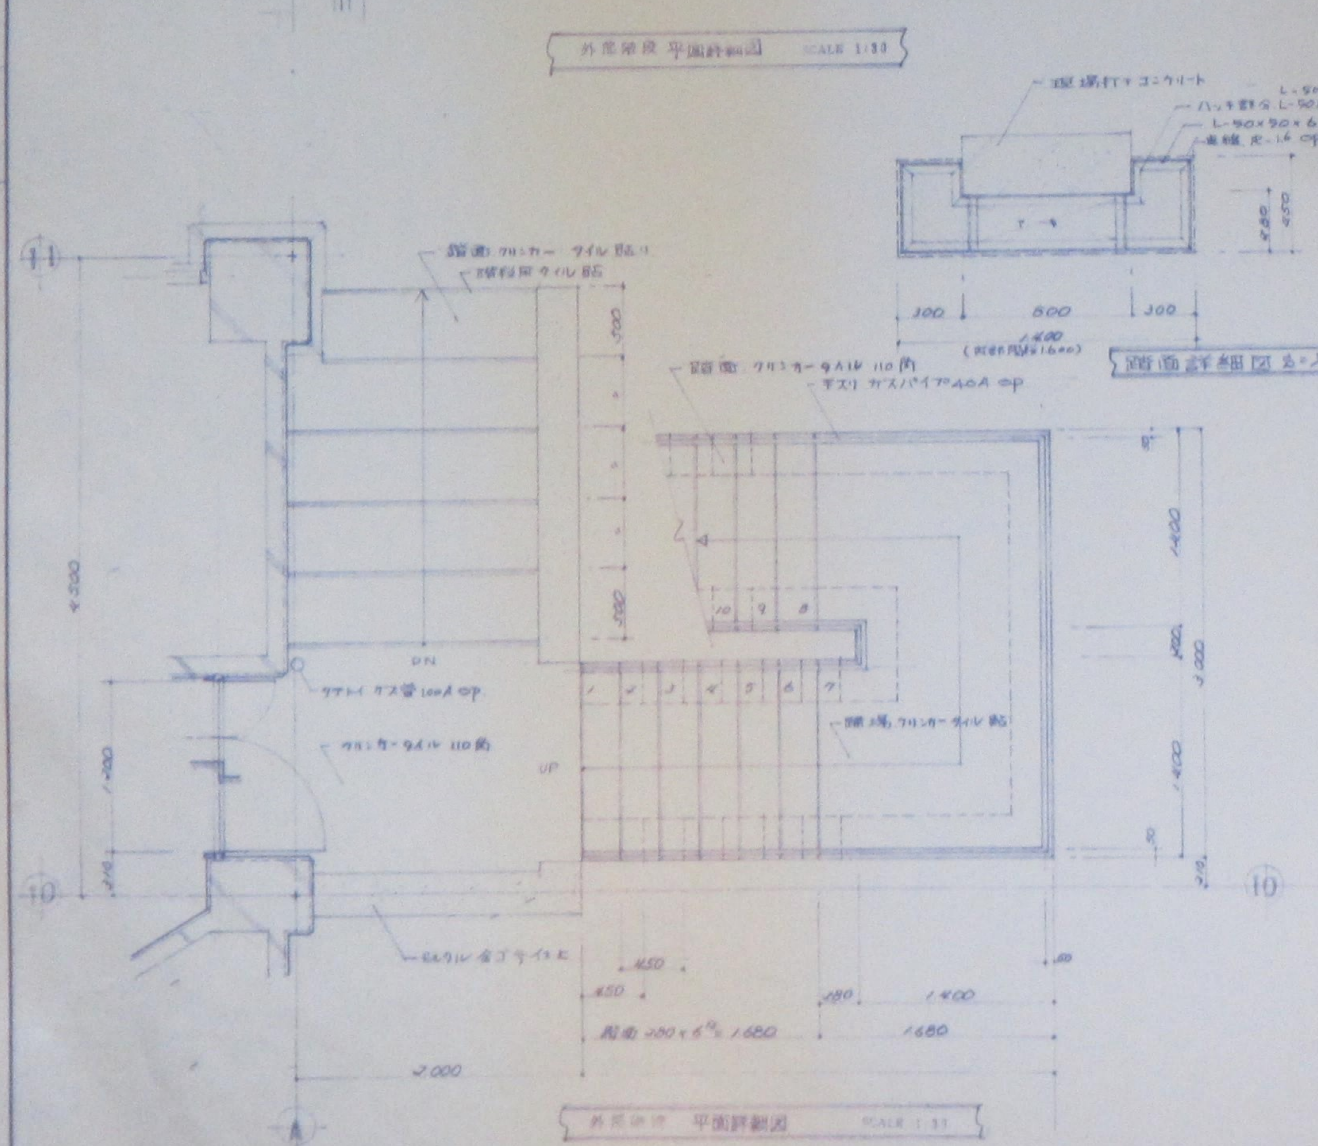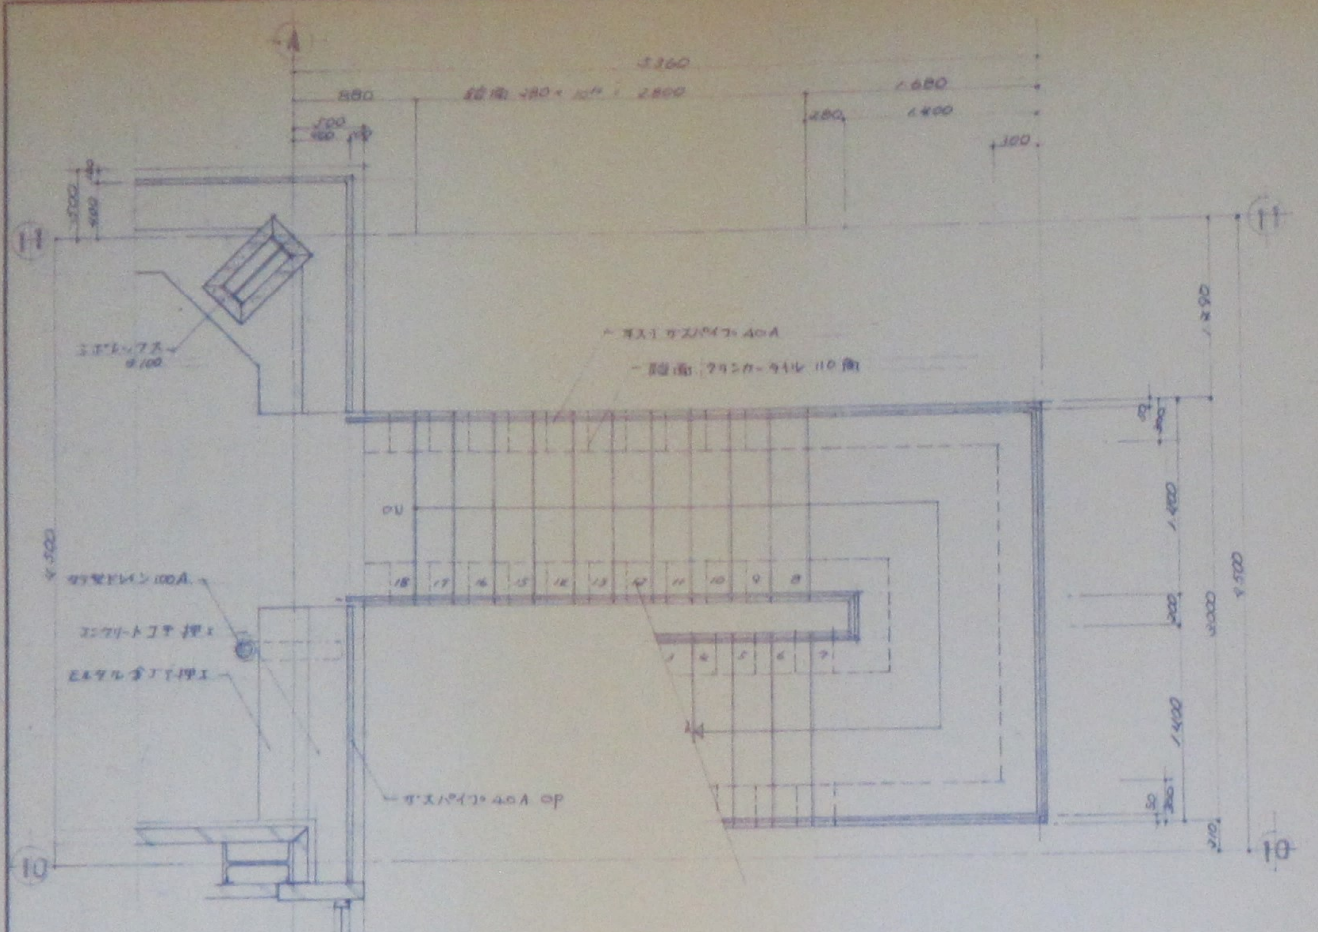

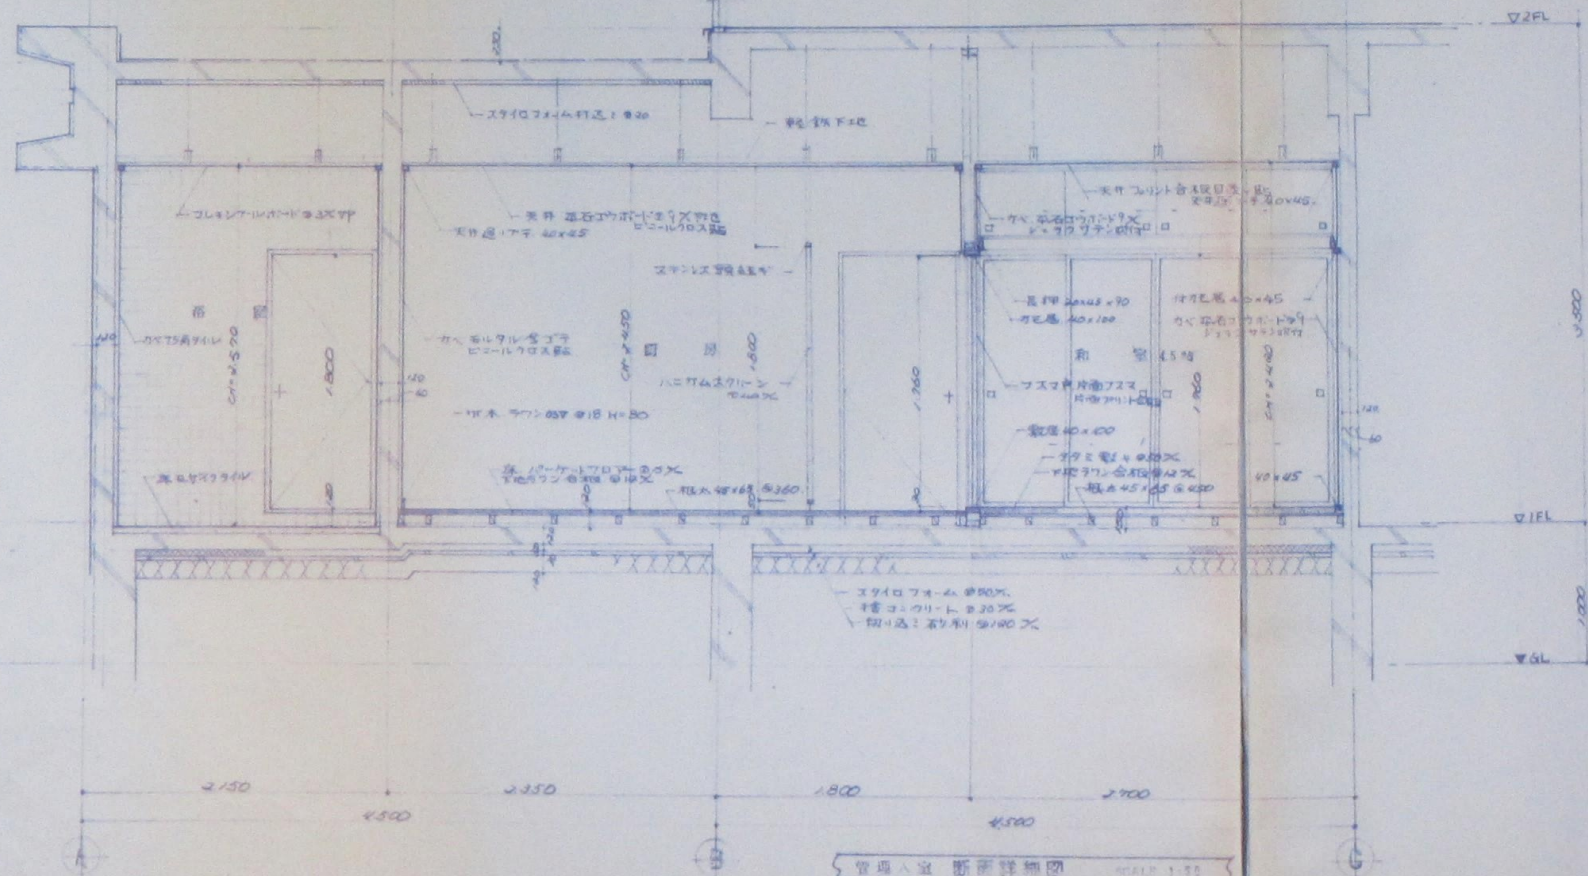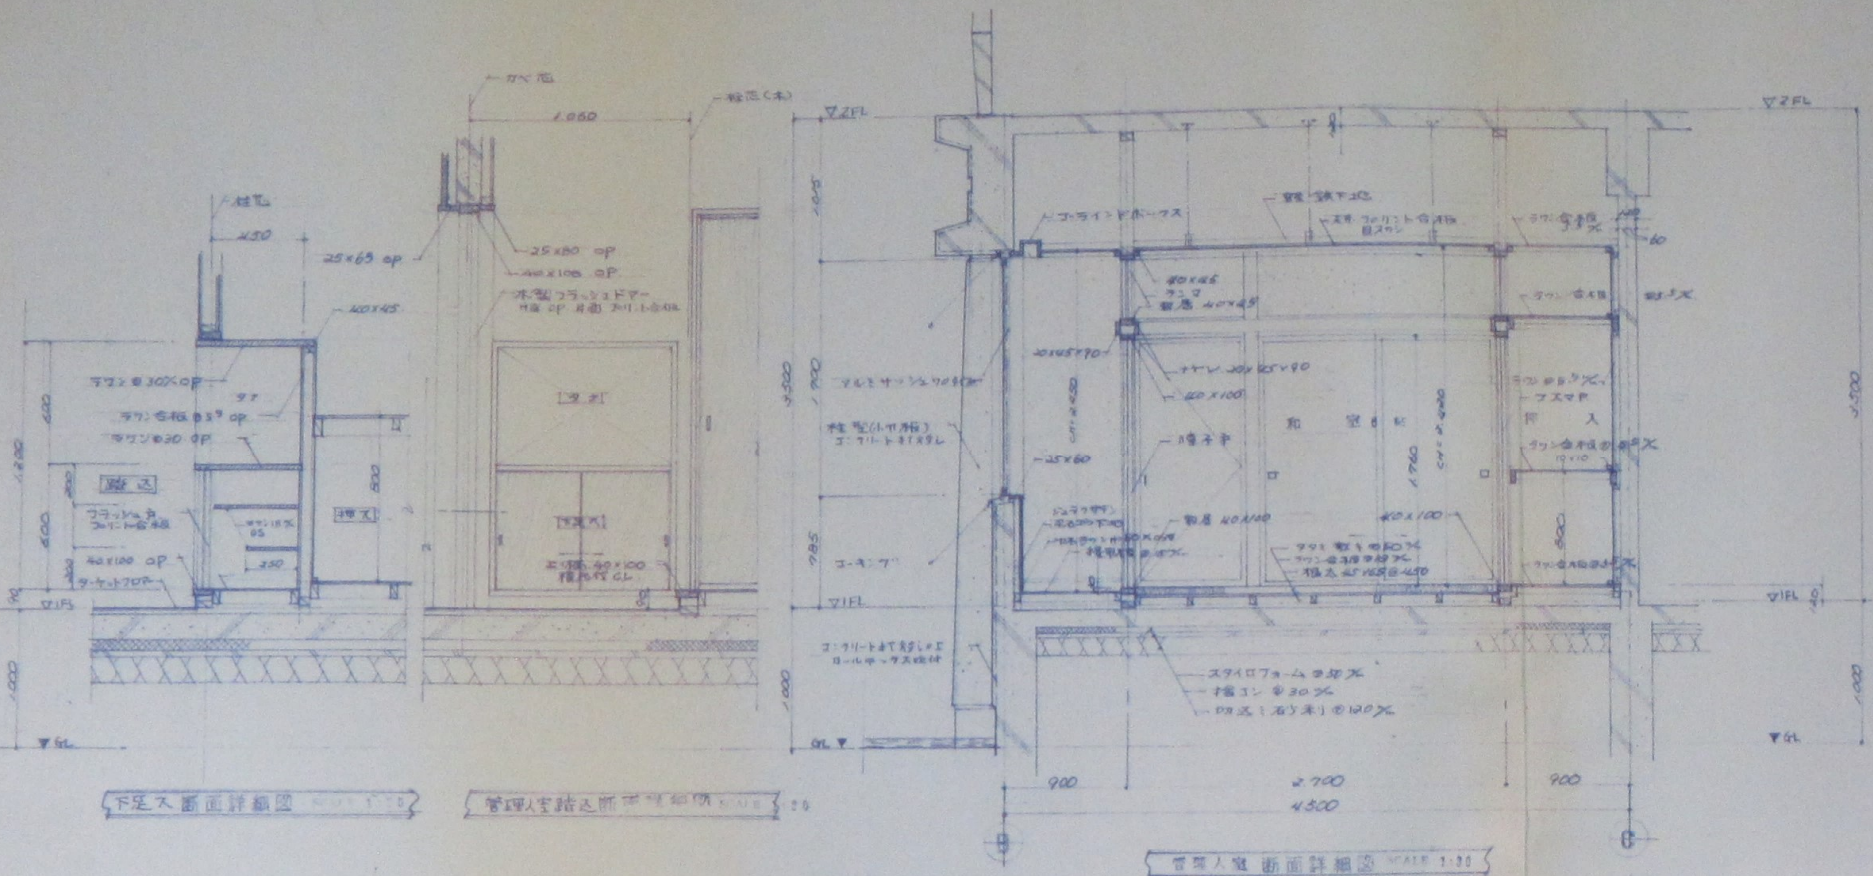

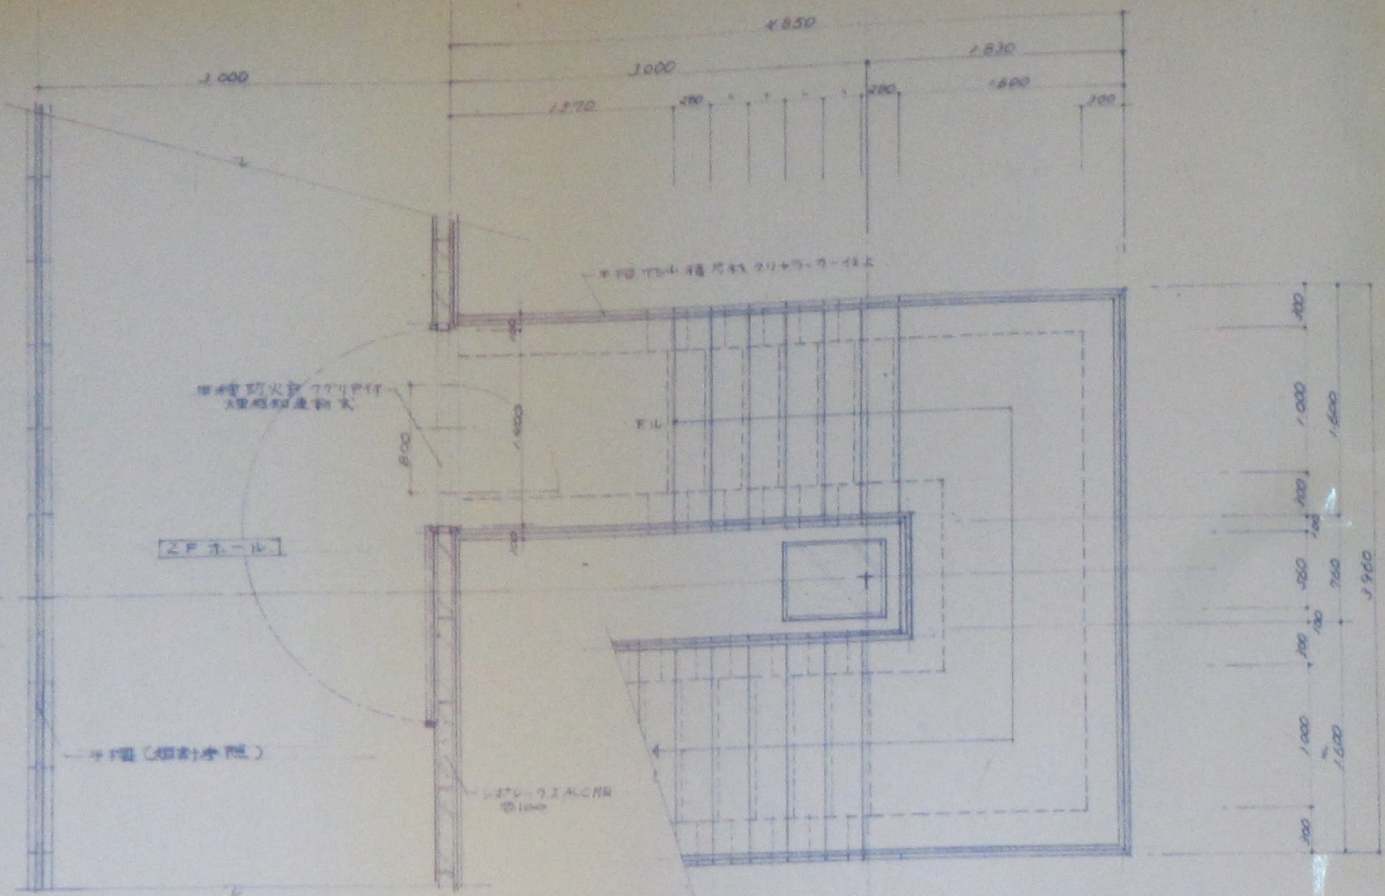


圖 1 平面詳細圖 SCALE 1:30

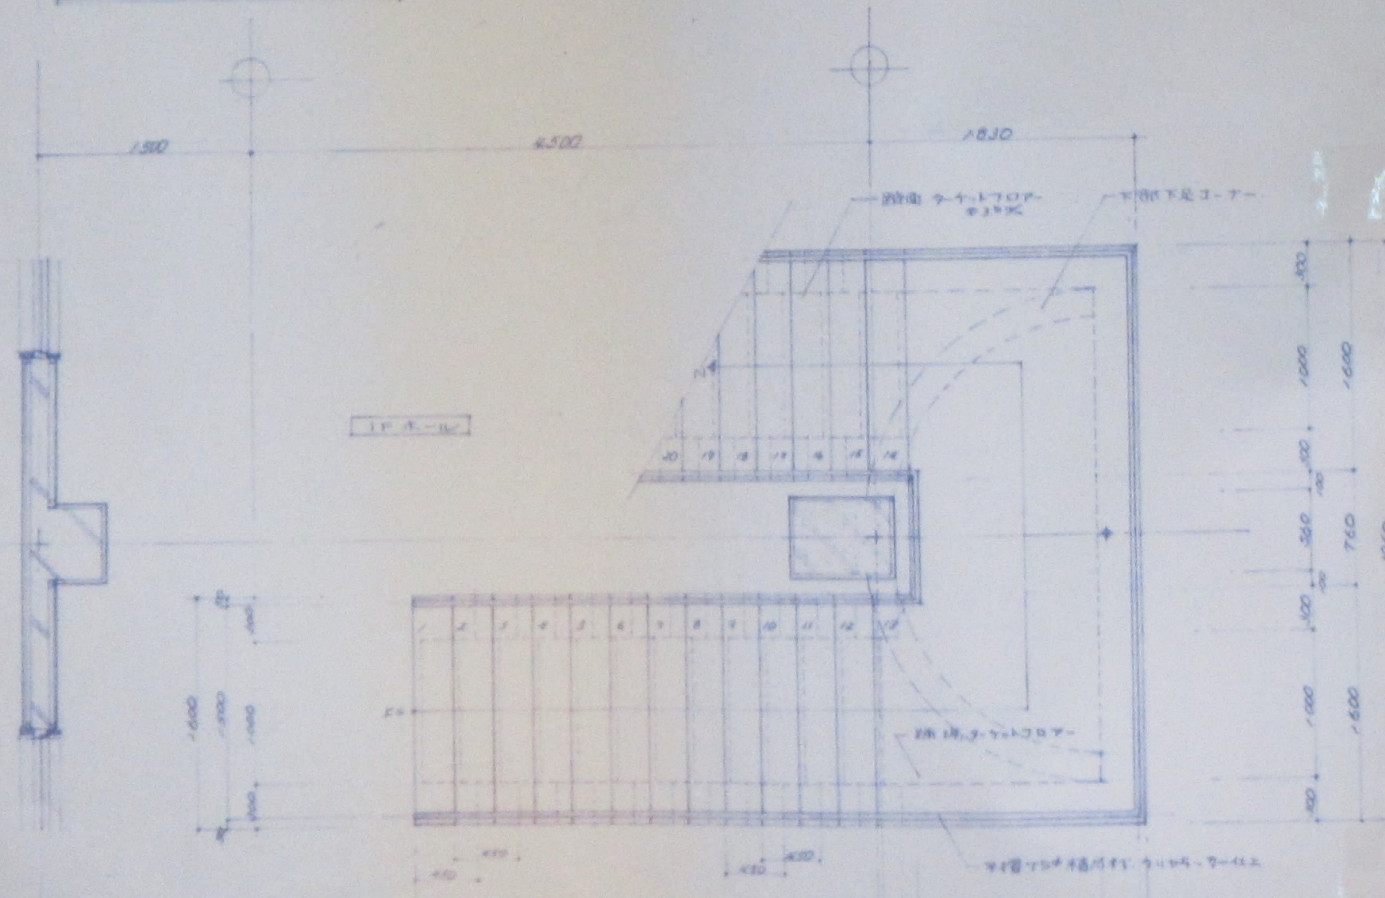


圖 2 平面詳細圖 SCALE 1:30

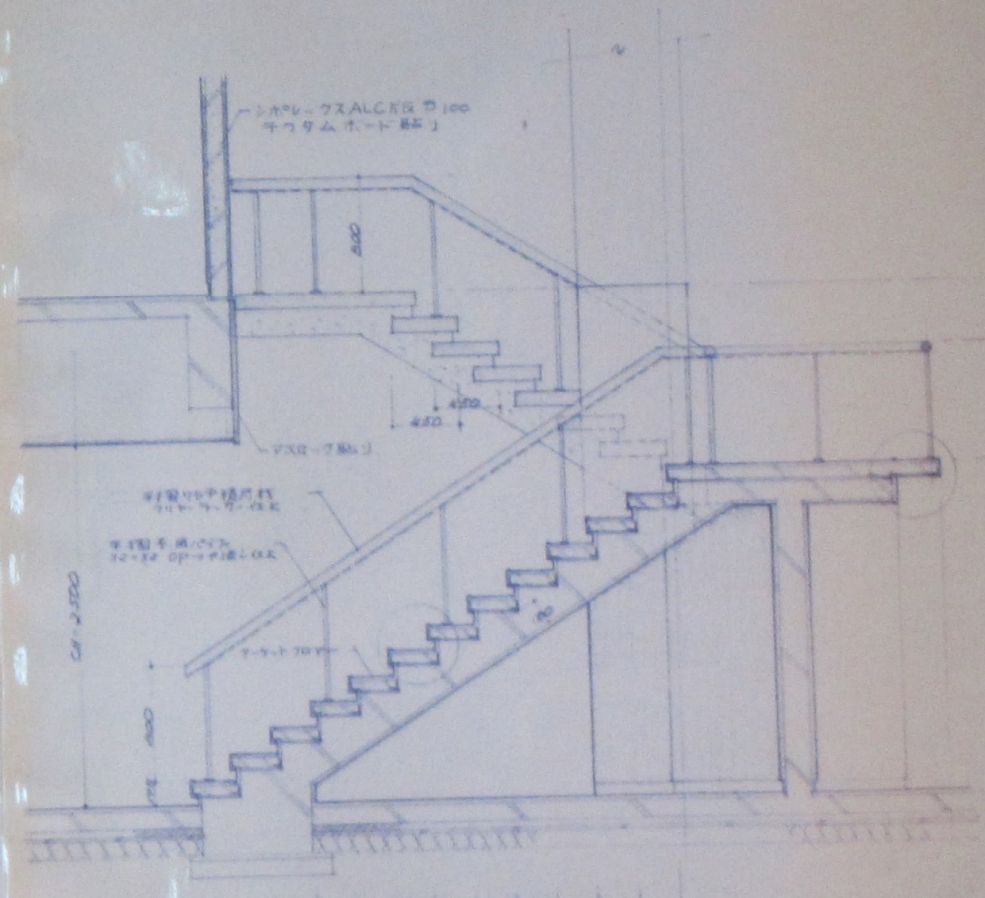


圖 3 剖面詳細圖 SCALE 1:30


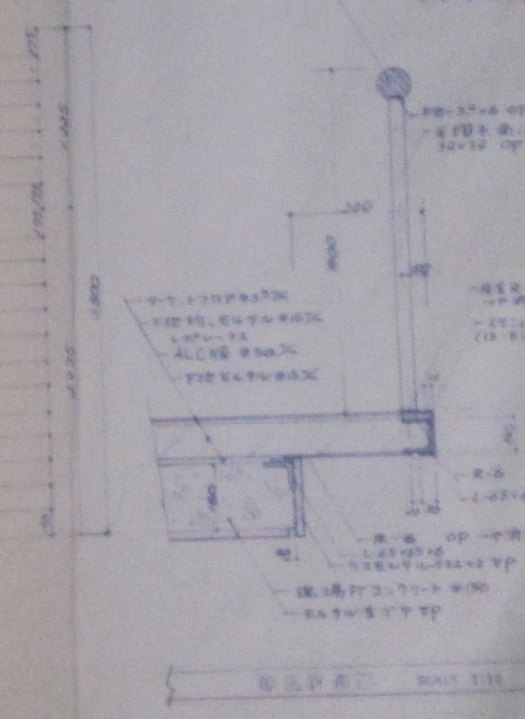


圖 4 剖面詳細圖 SCALE 1:30

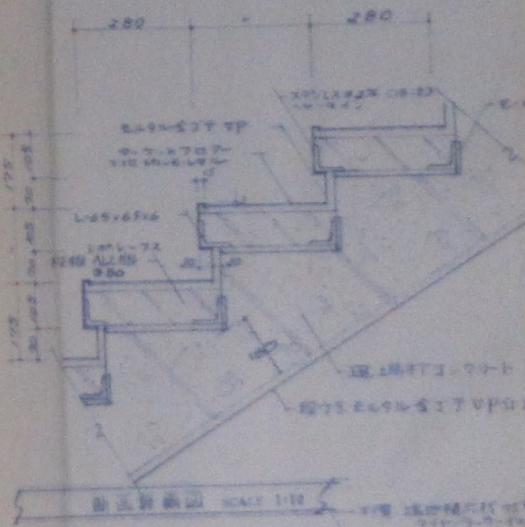