

事務所建築管理人員 平面詳細圖 SCALE 1:50

特記事項









設計名稱






石町民體育館新築工事






設計者


建築師

事務所建築管理人員 平面詳細圖

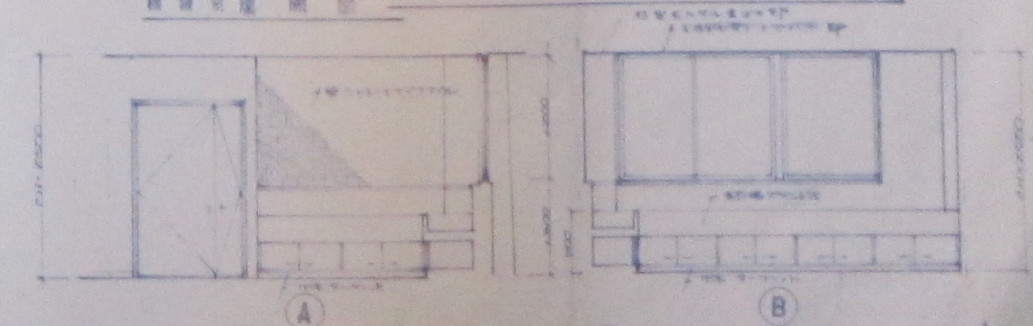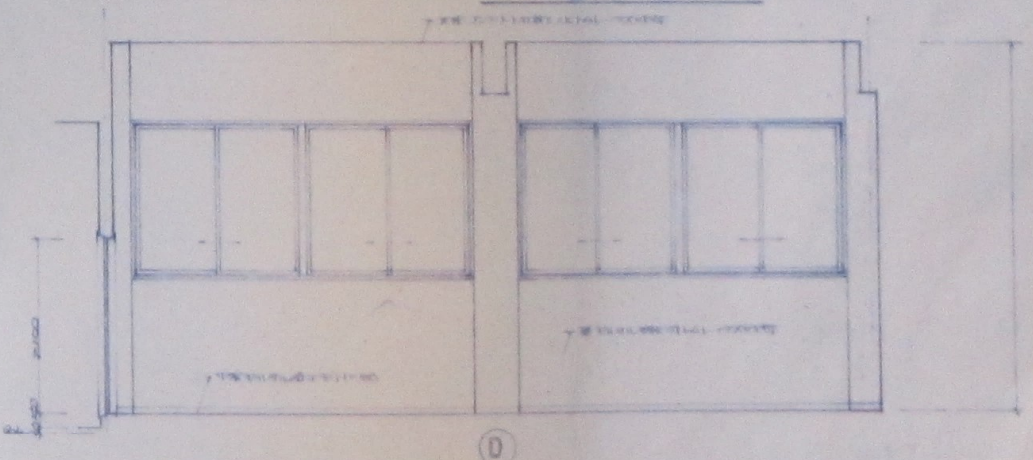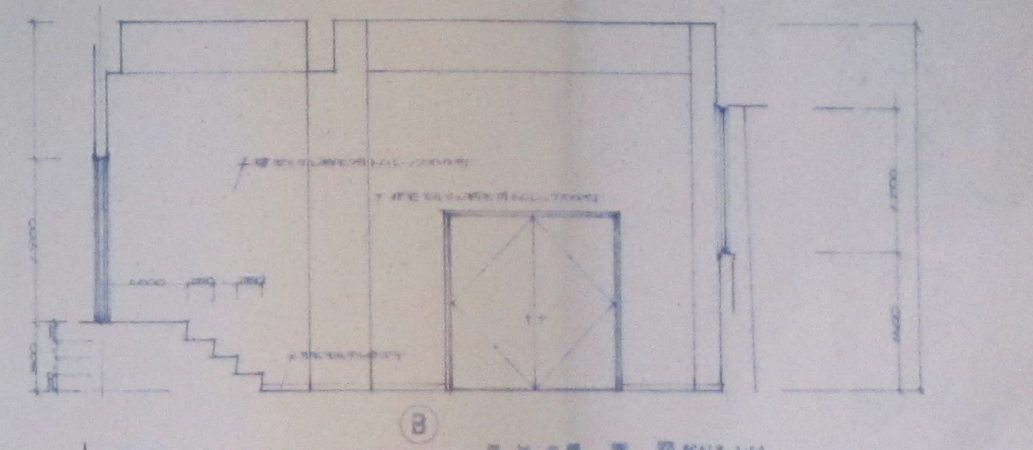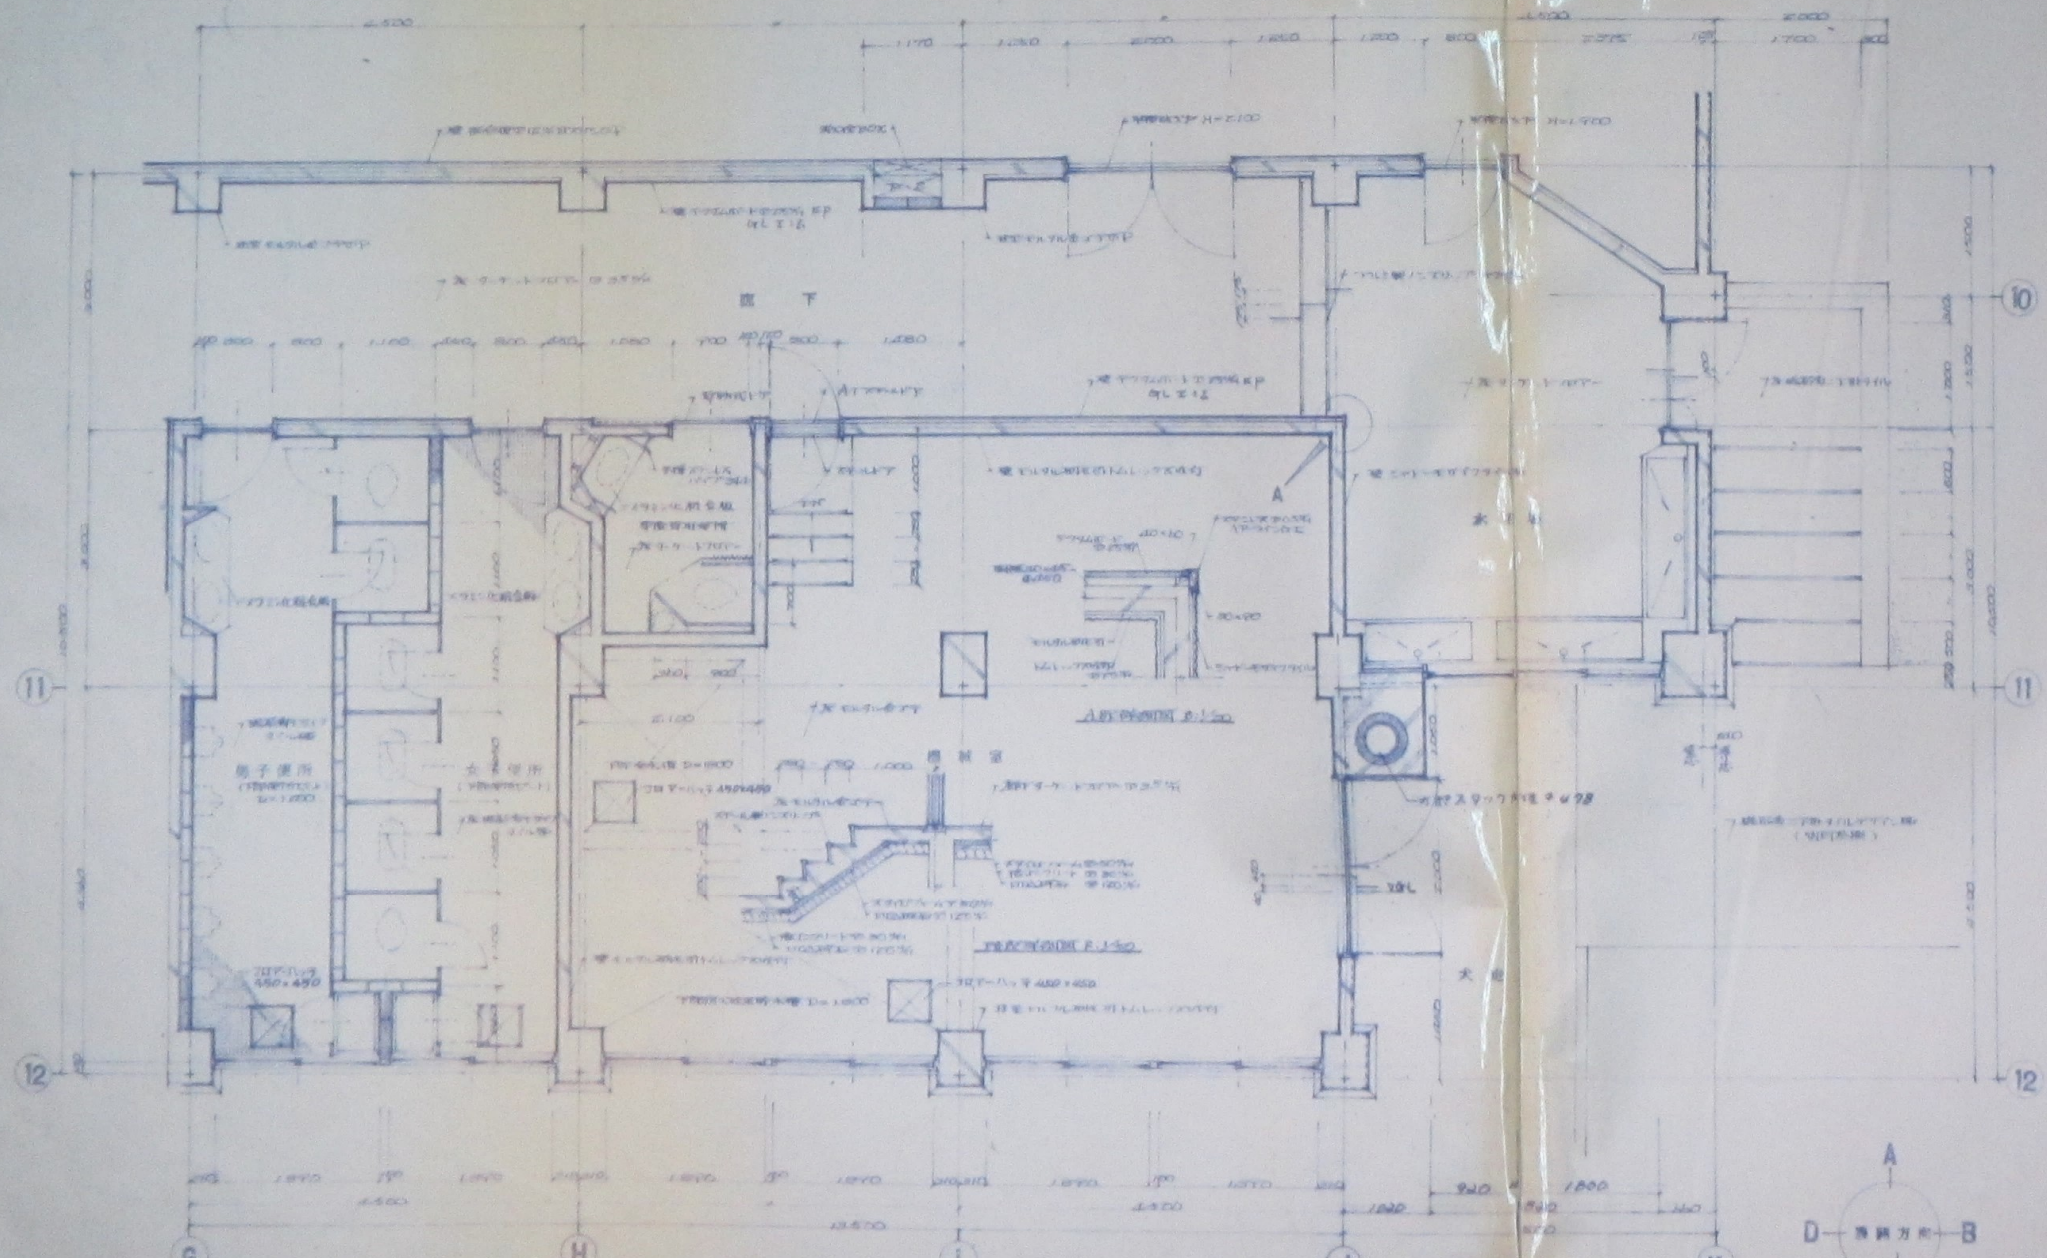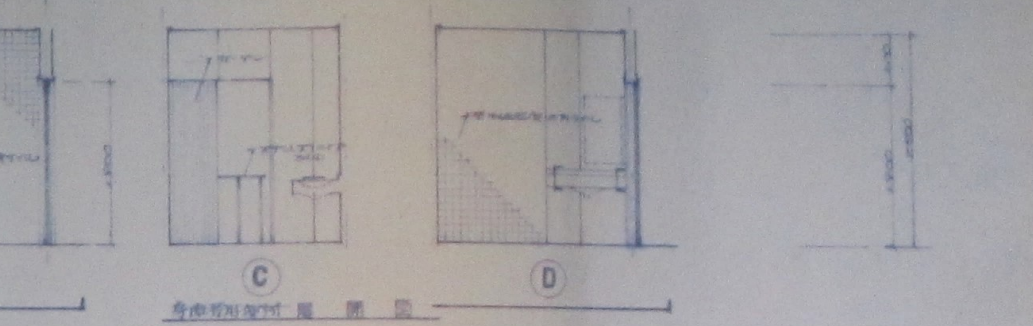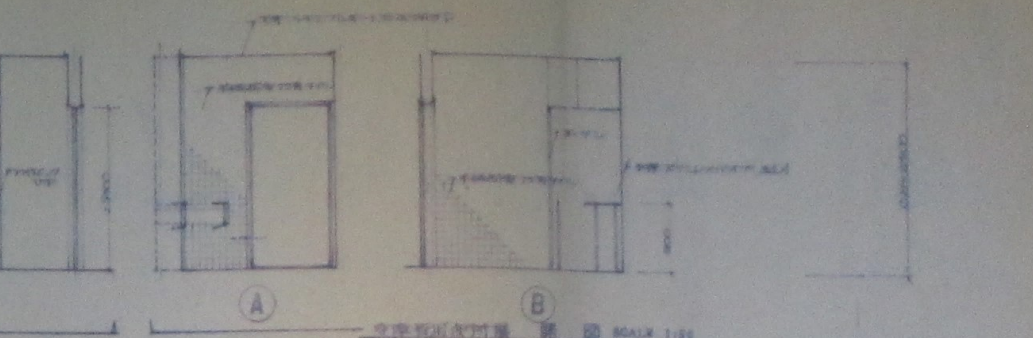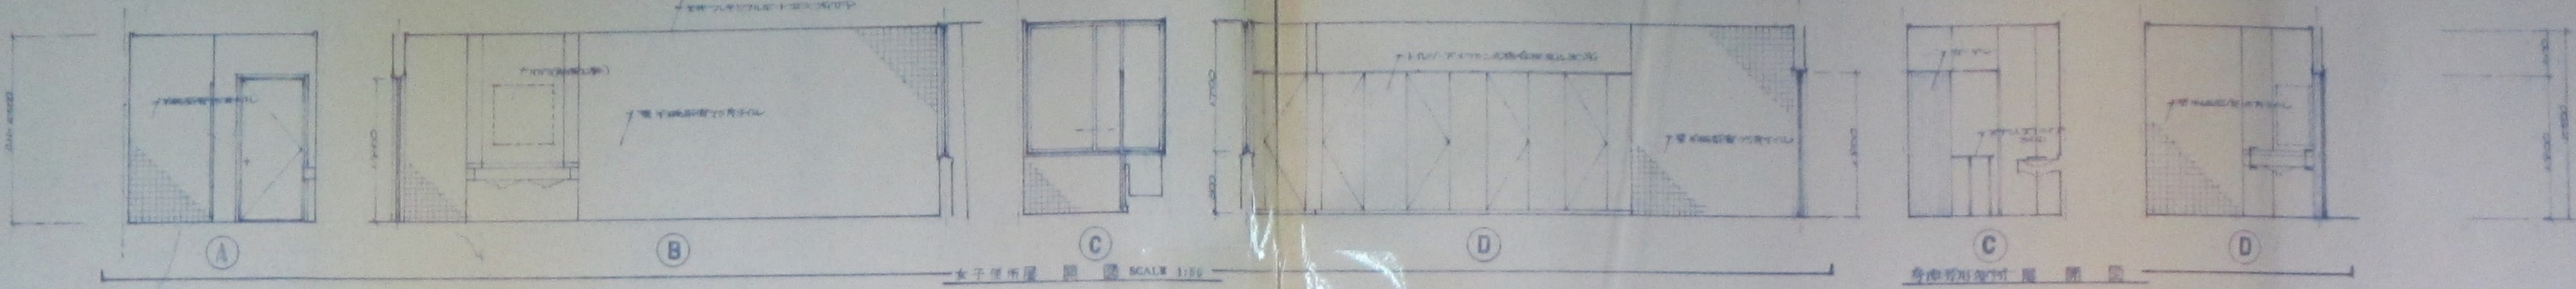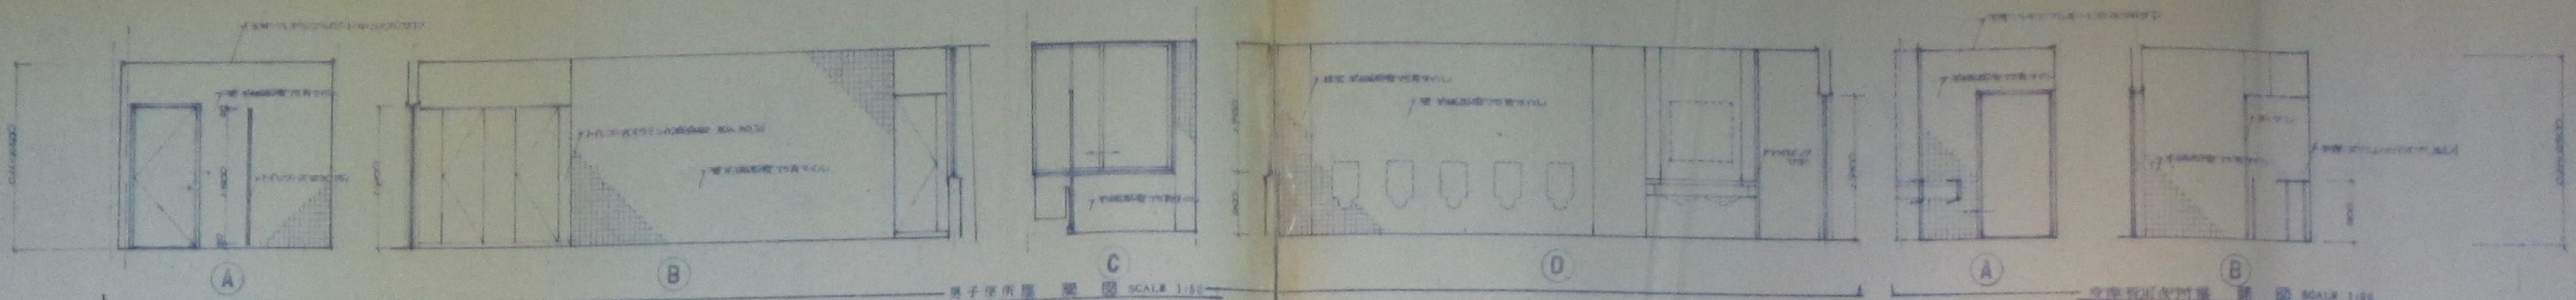


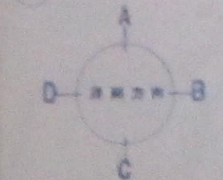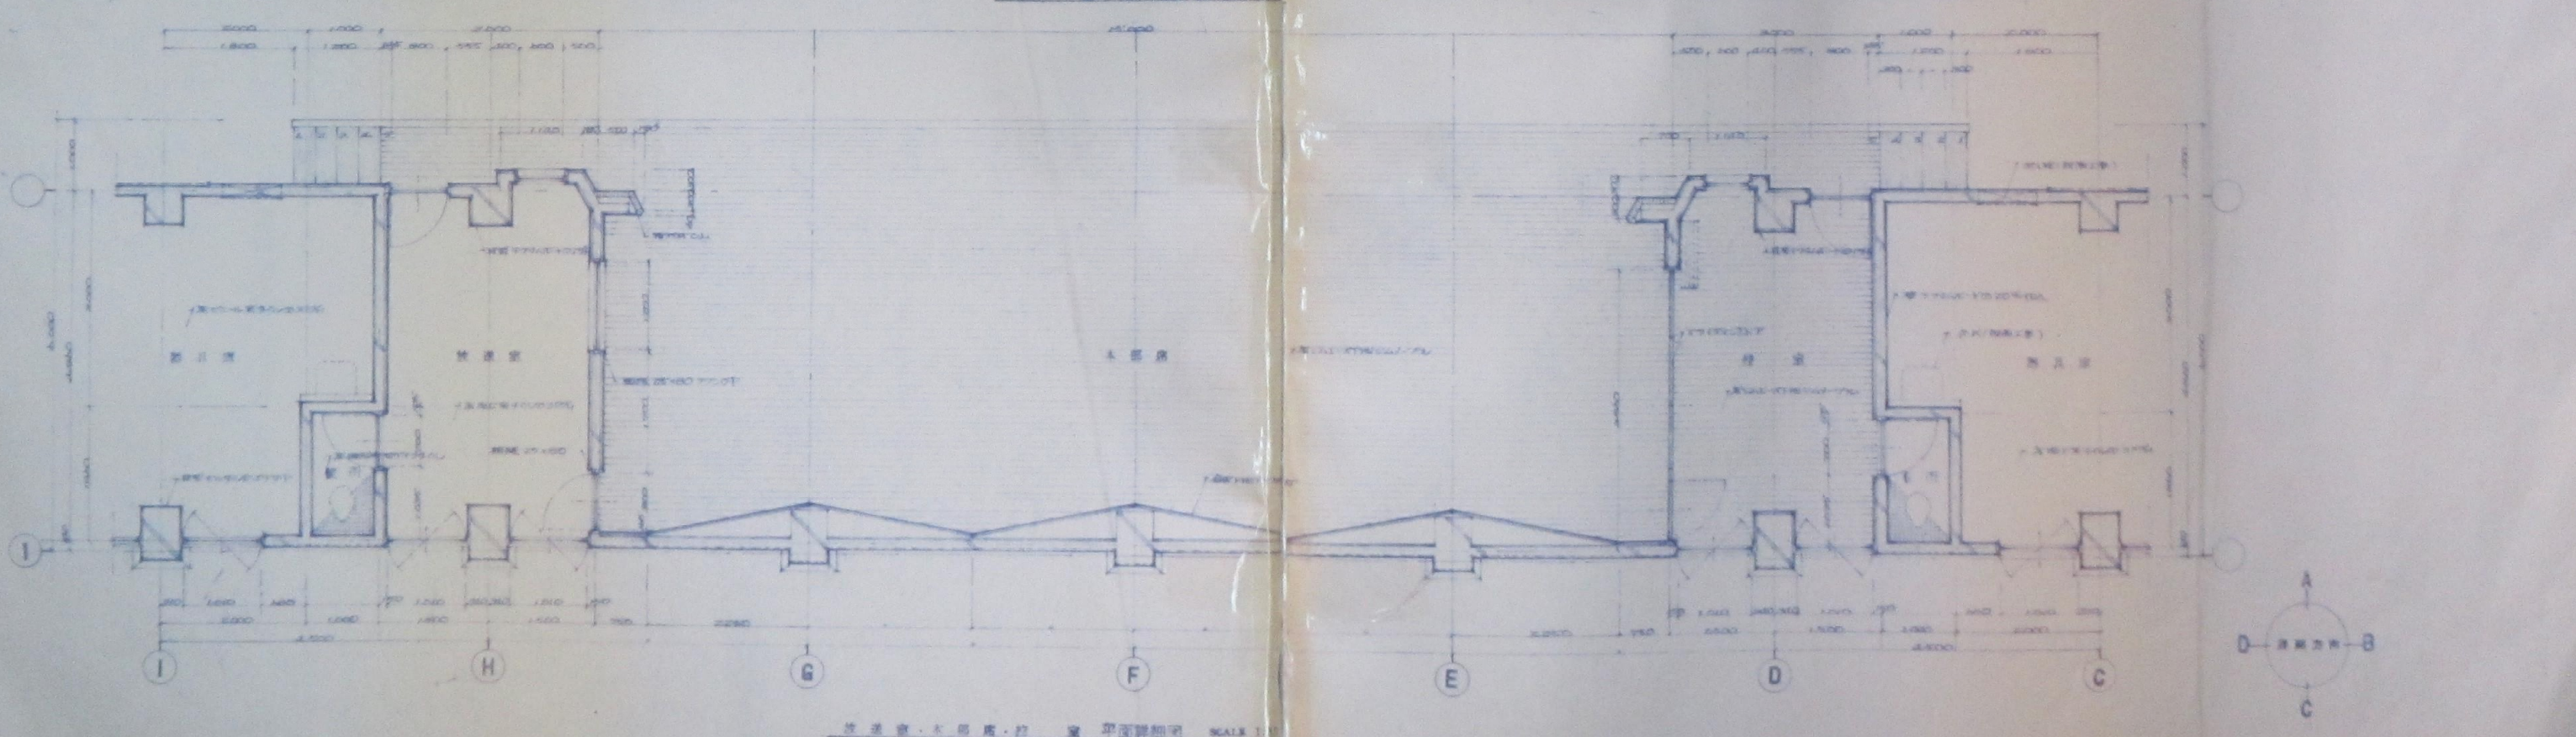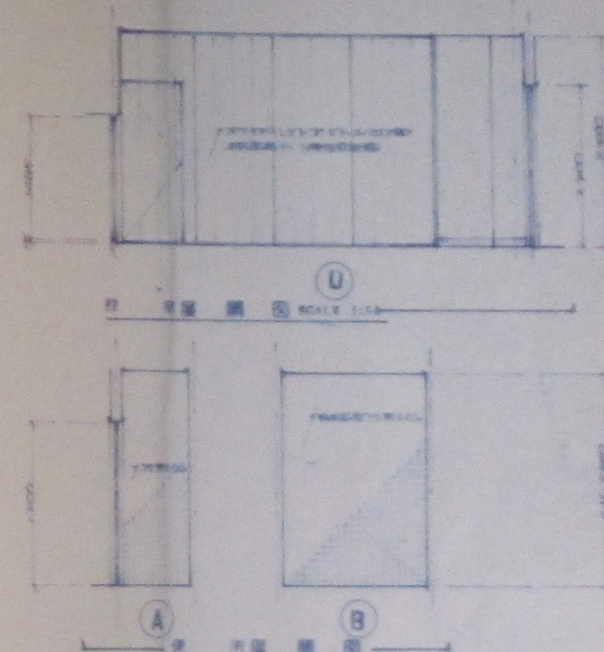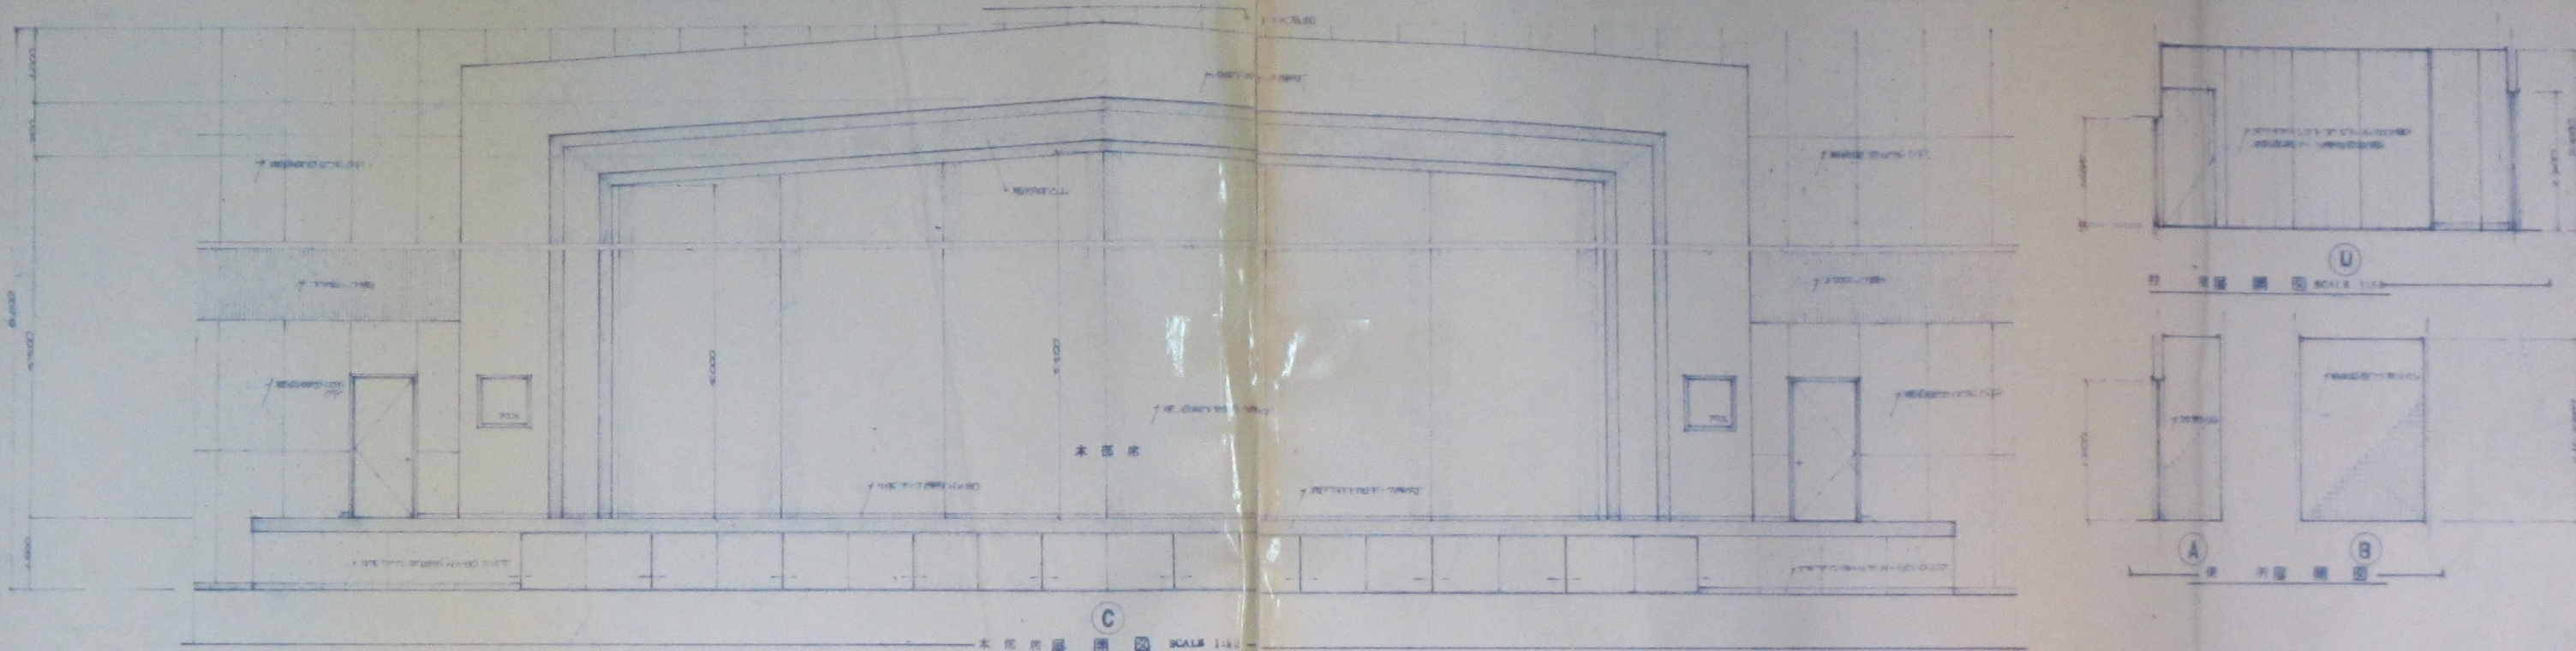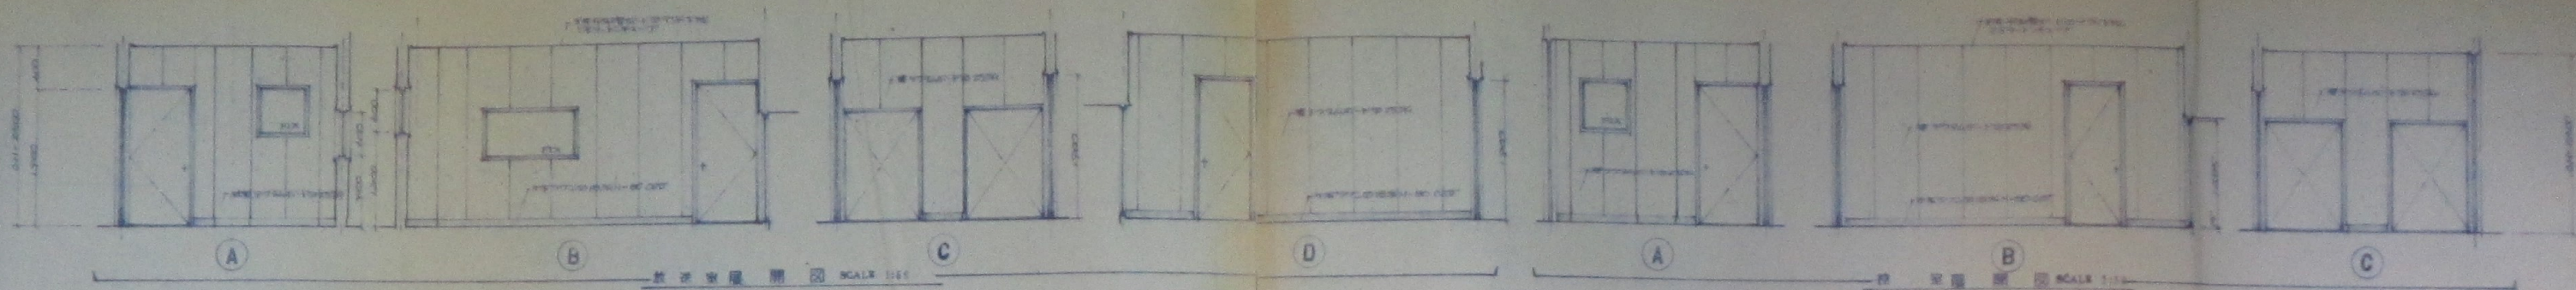

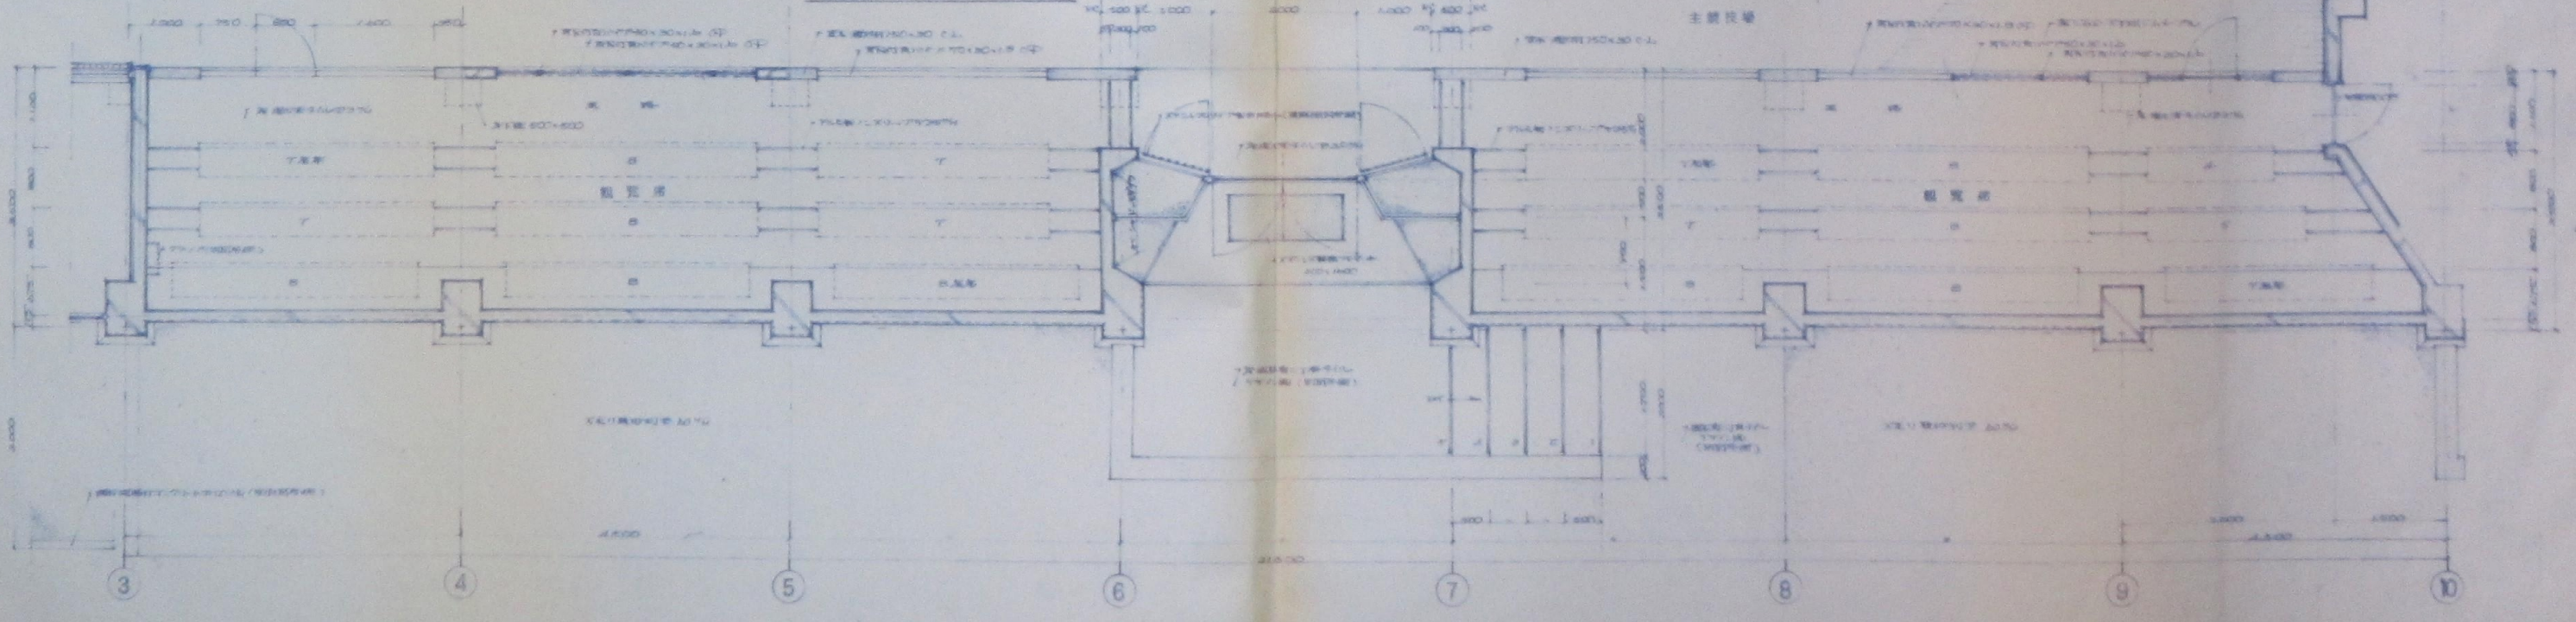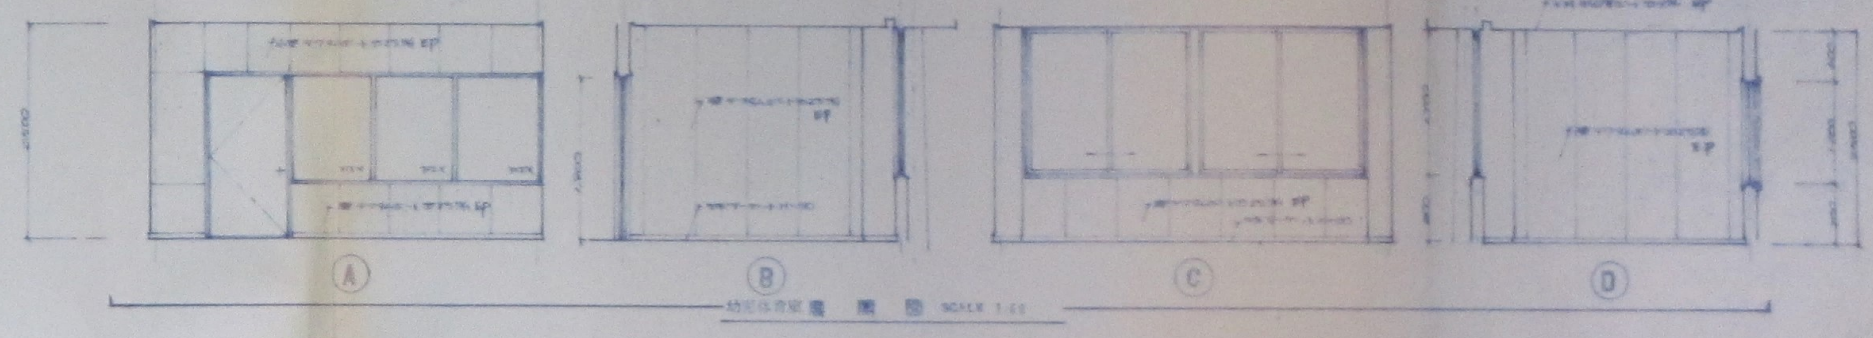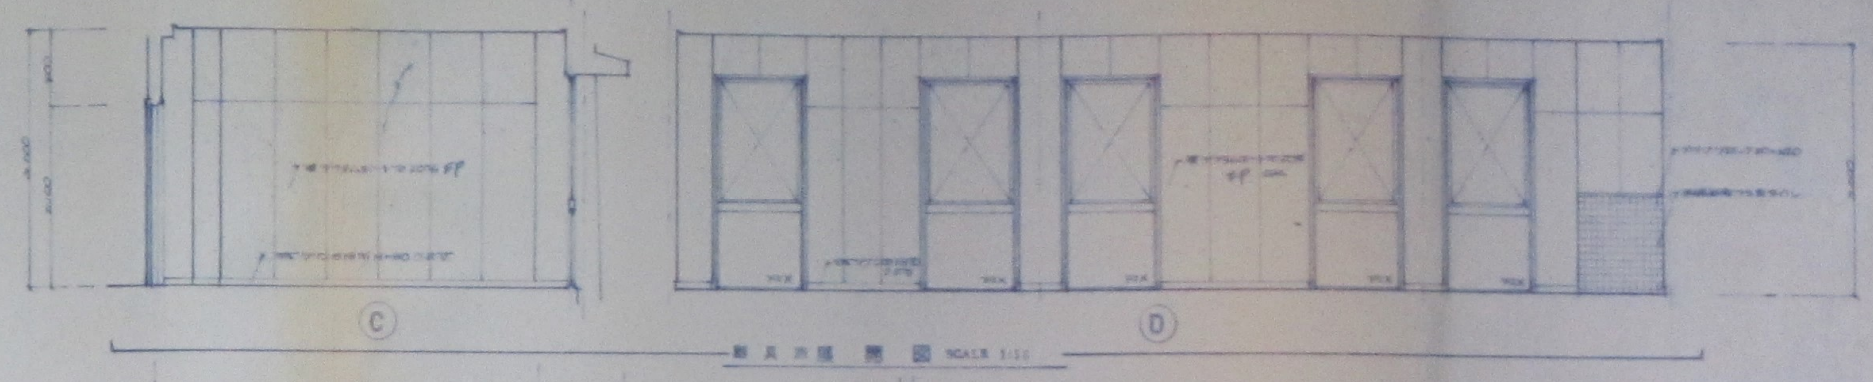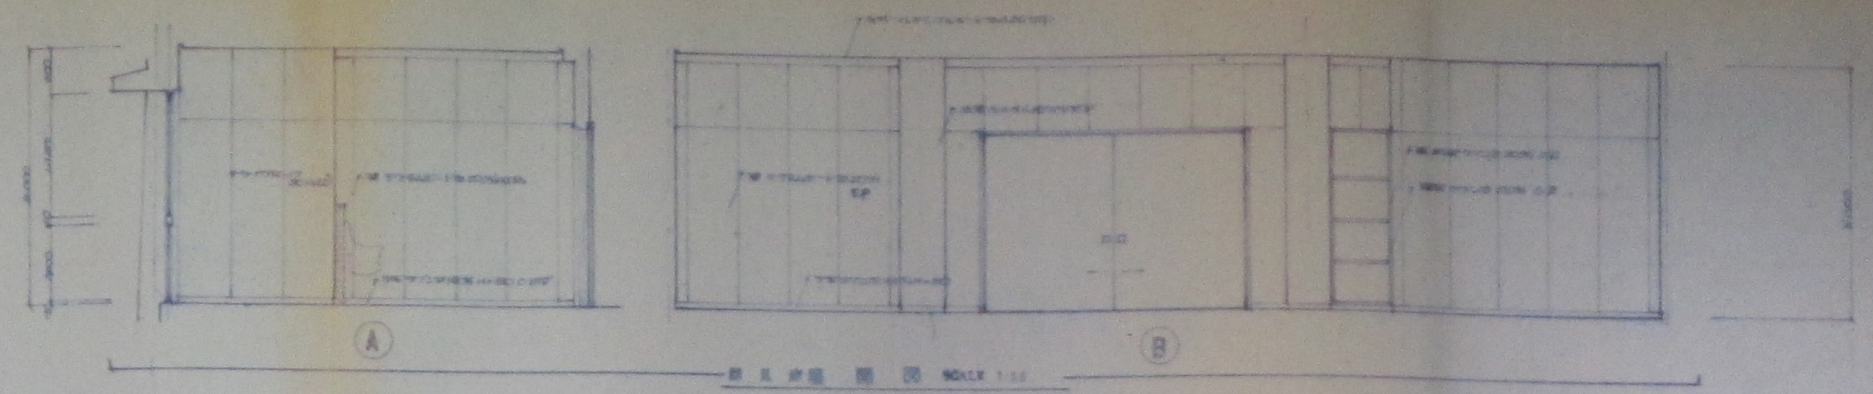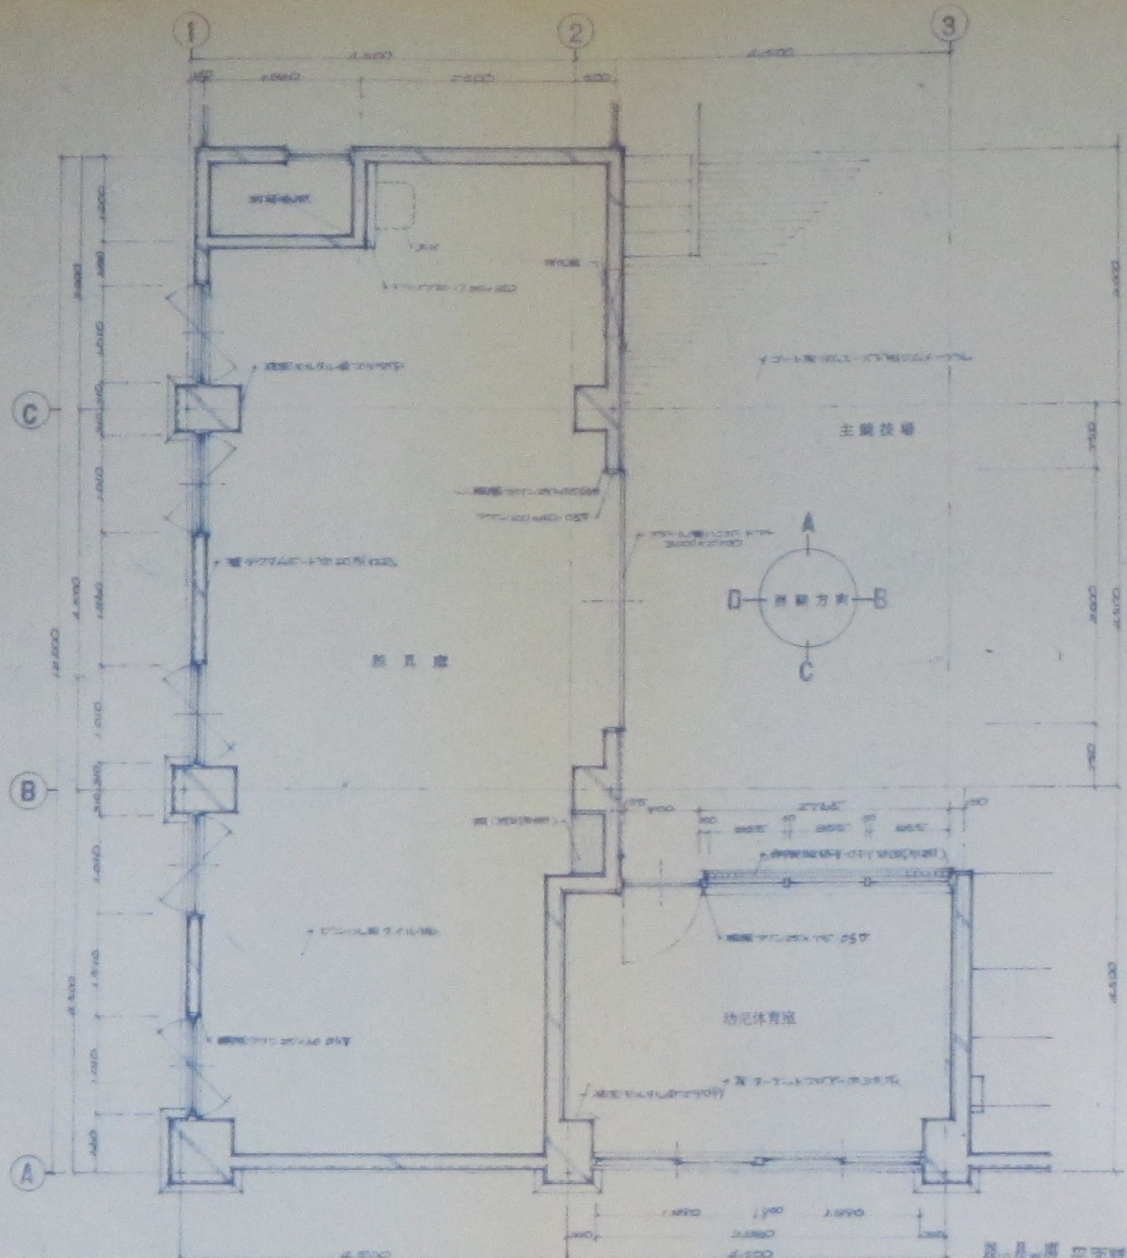


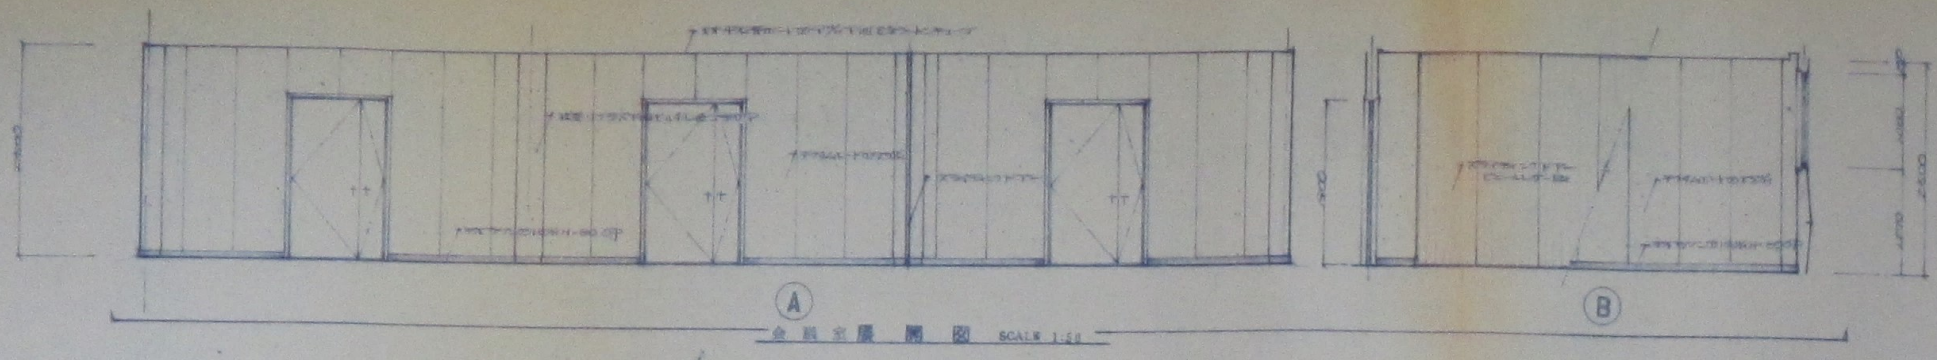


會員室 立面圖 SCALE 1:50

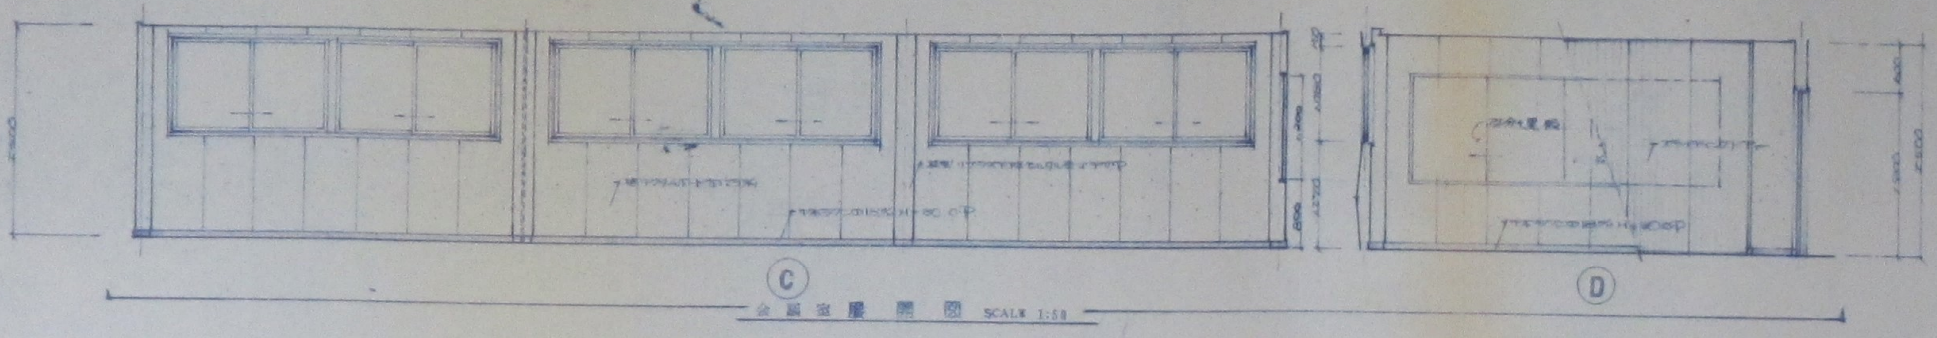


大會室 立面圖 SCALE 1:50

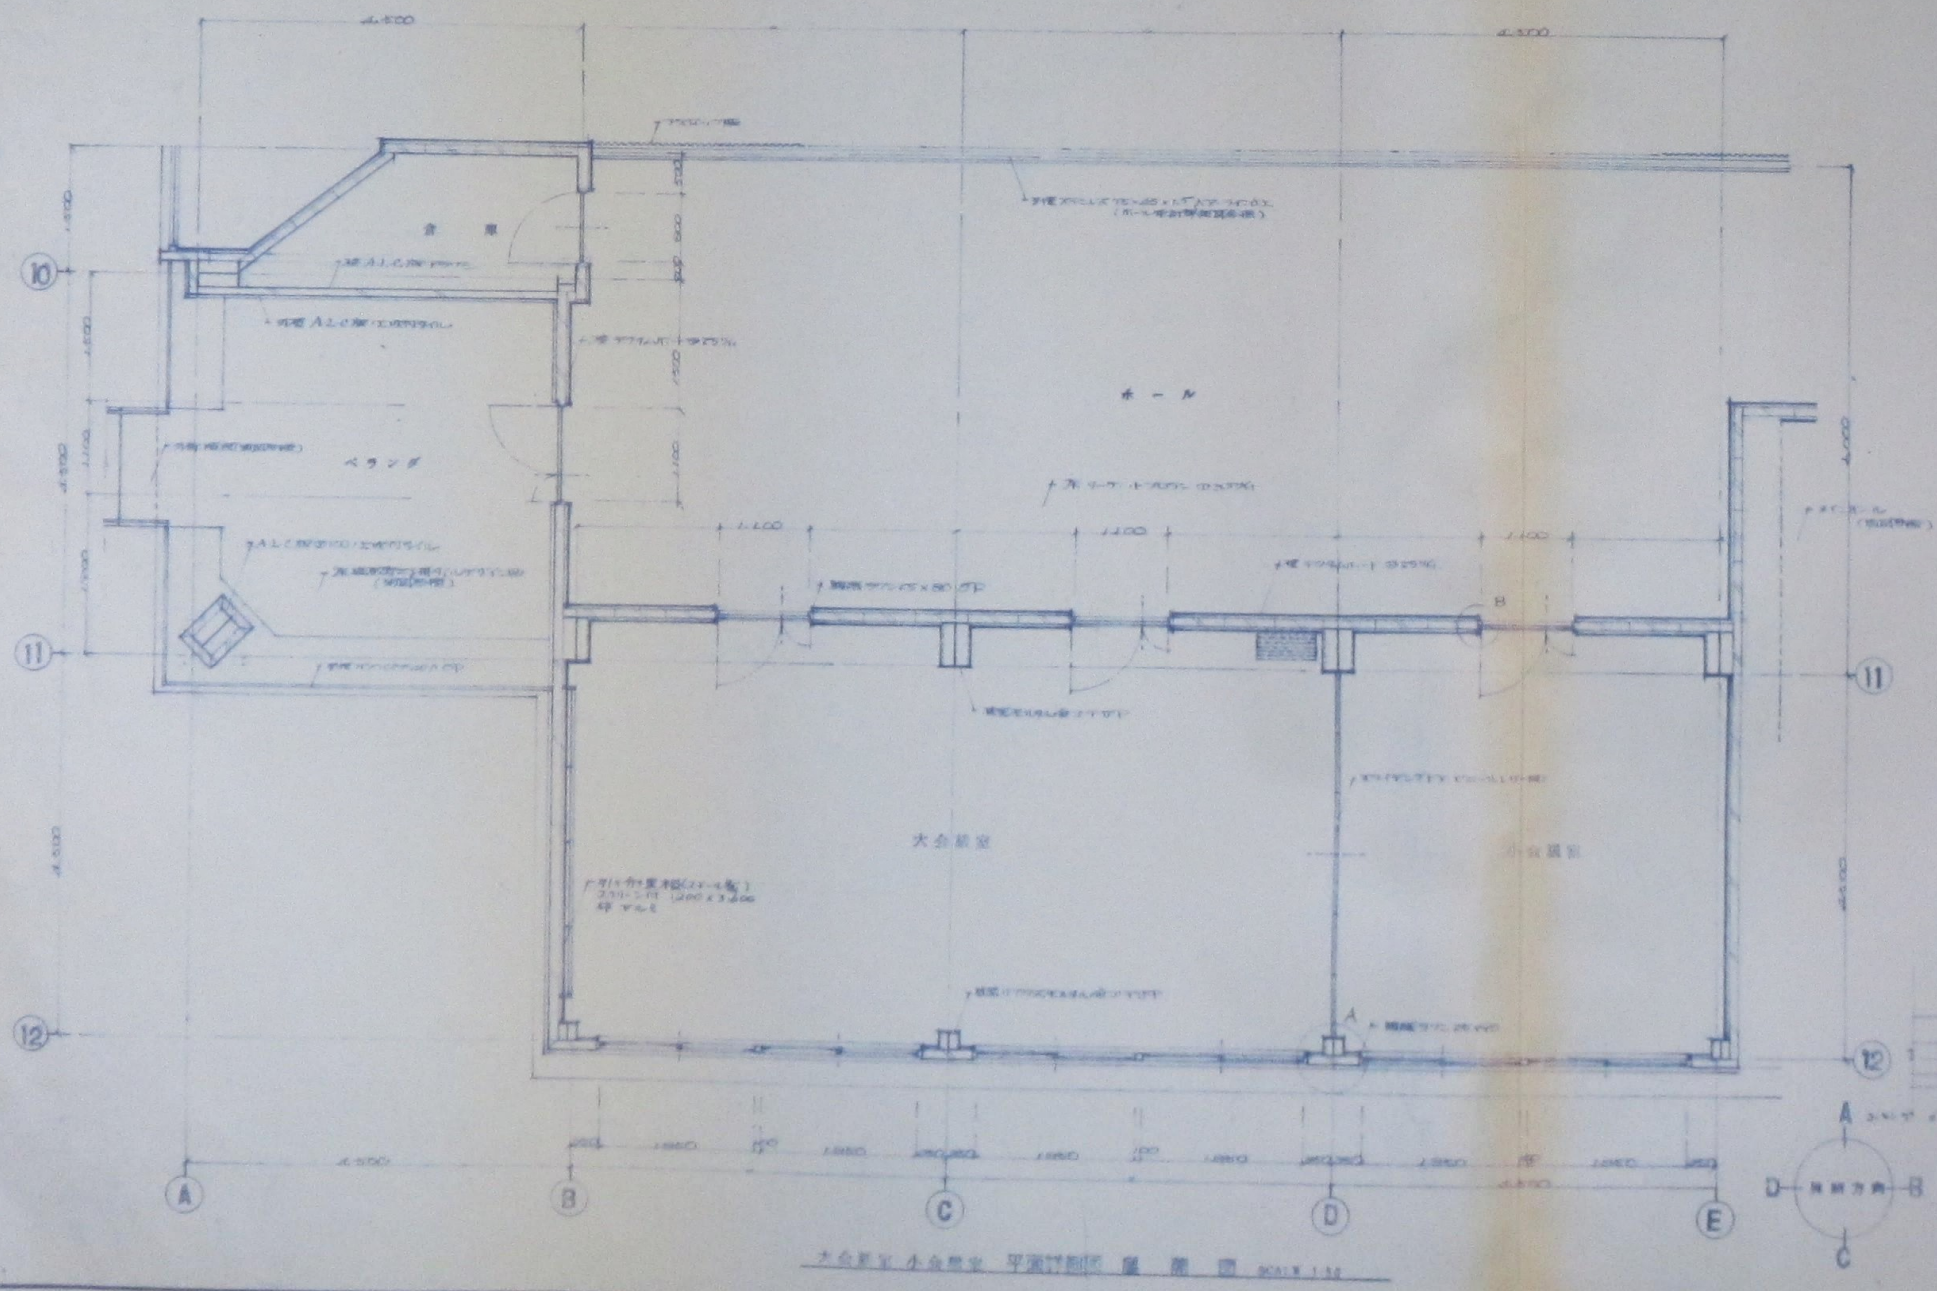

大會室 小會室 平面圖 比例 1:50







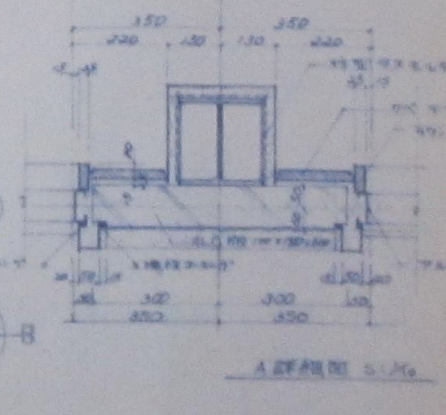


A 剖面圖 1:50

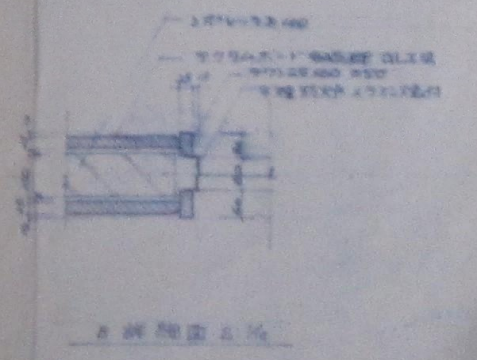













B 剖面圖 1:50

特記事項 _____ _____	設計名稱 石町民體育館新築工事	設計者 _____	圖名 大會室 小會室 平面圖 比例 1:50
------------------------	--------------------	--------------	---------------------------

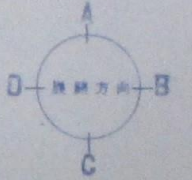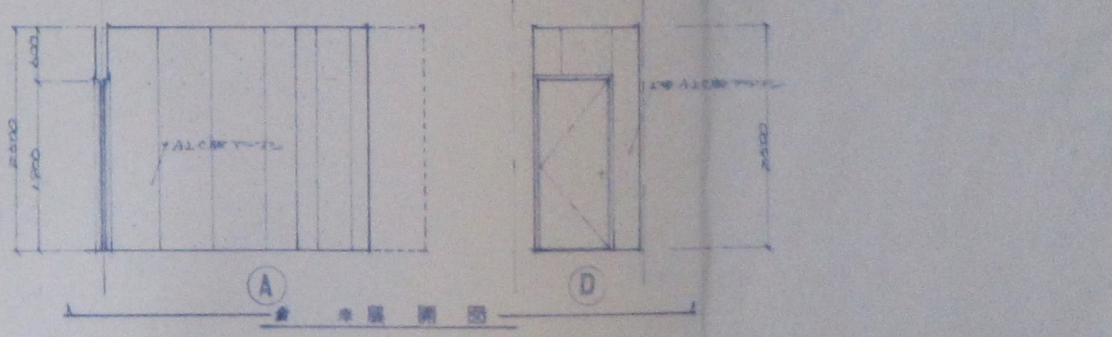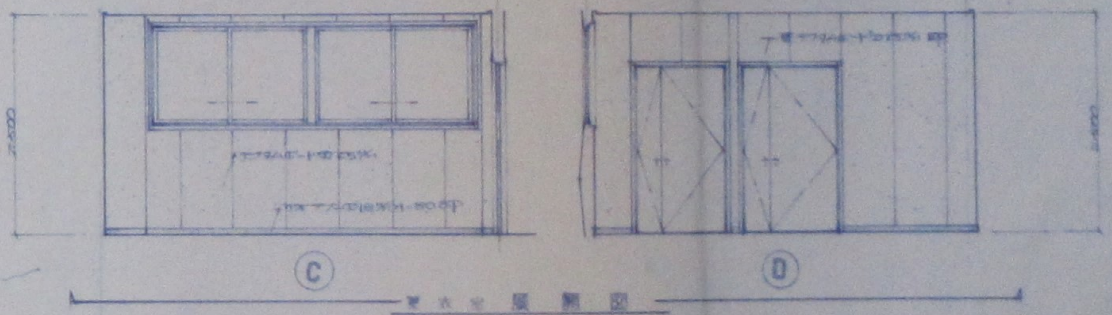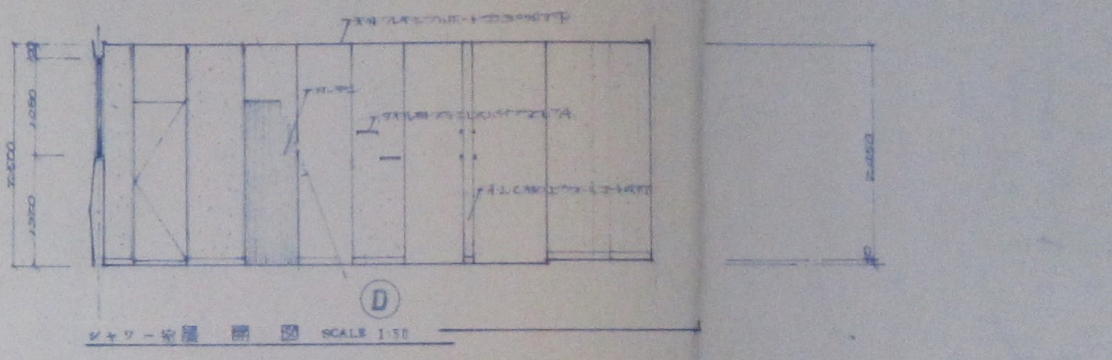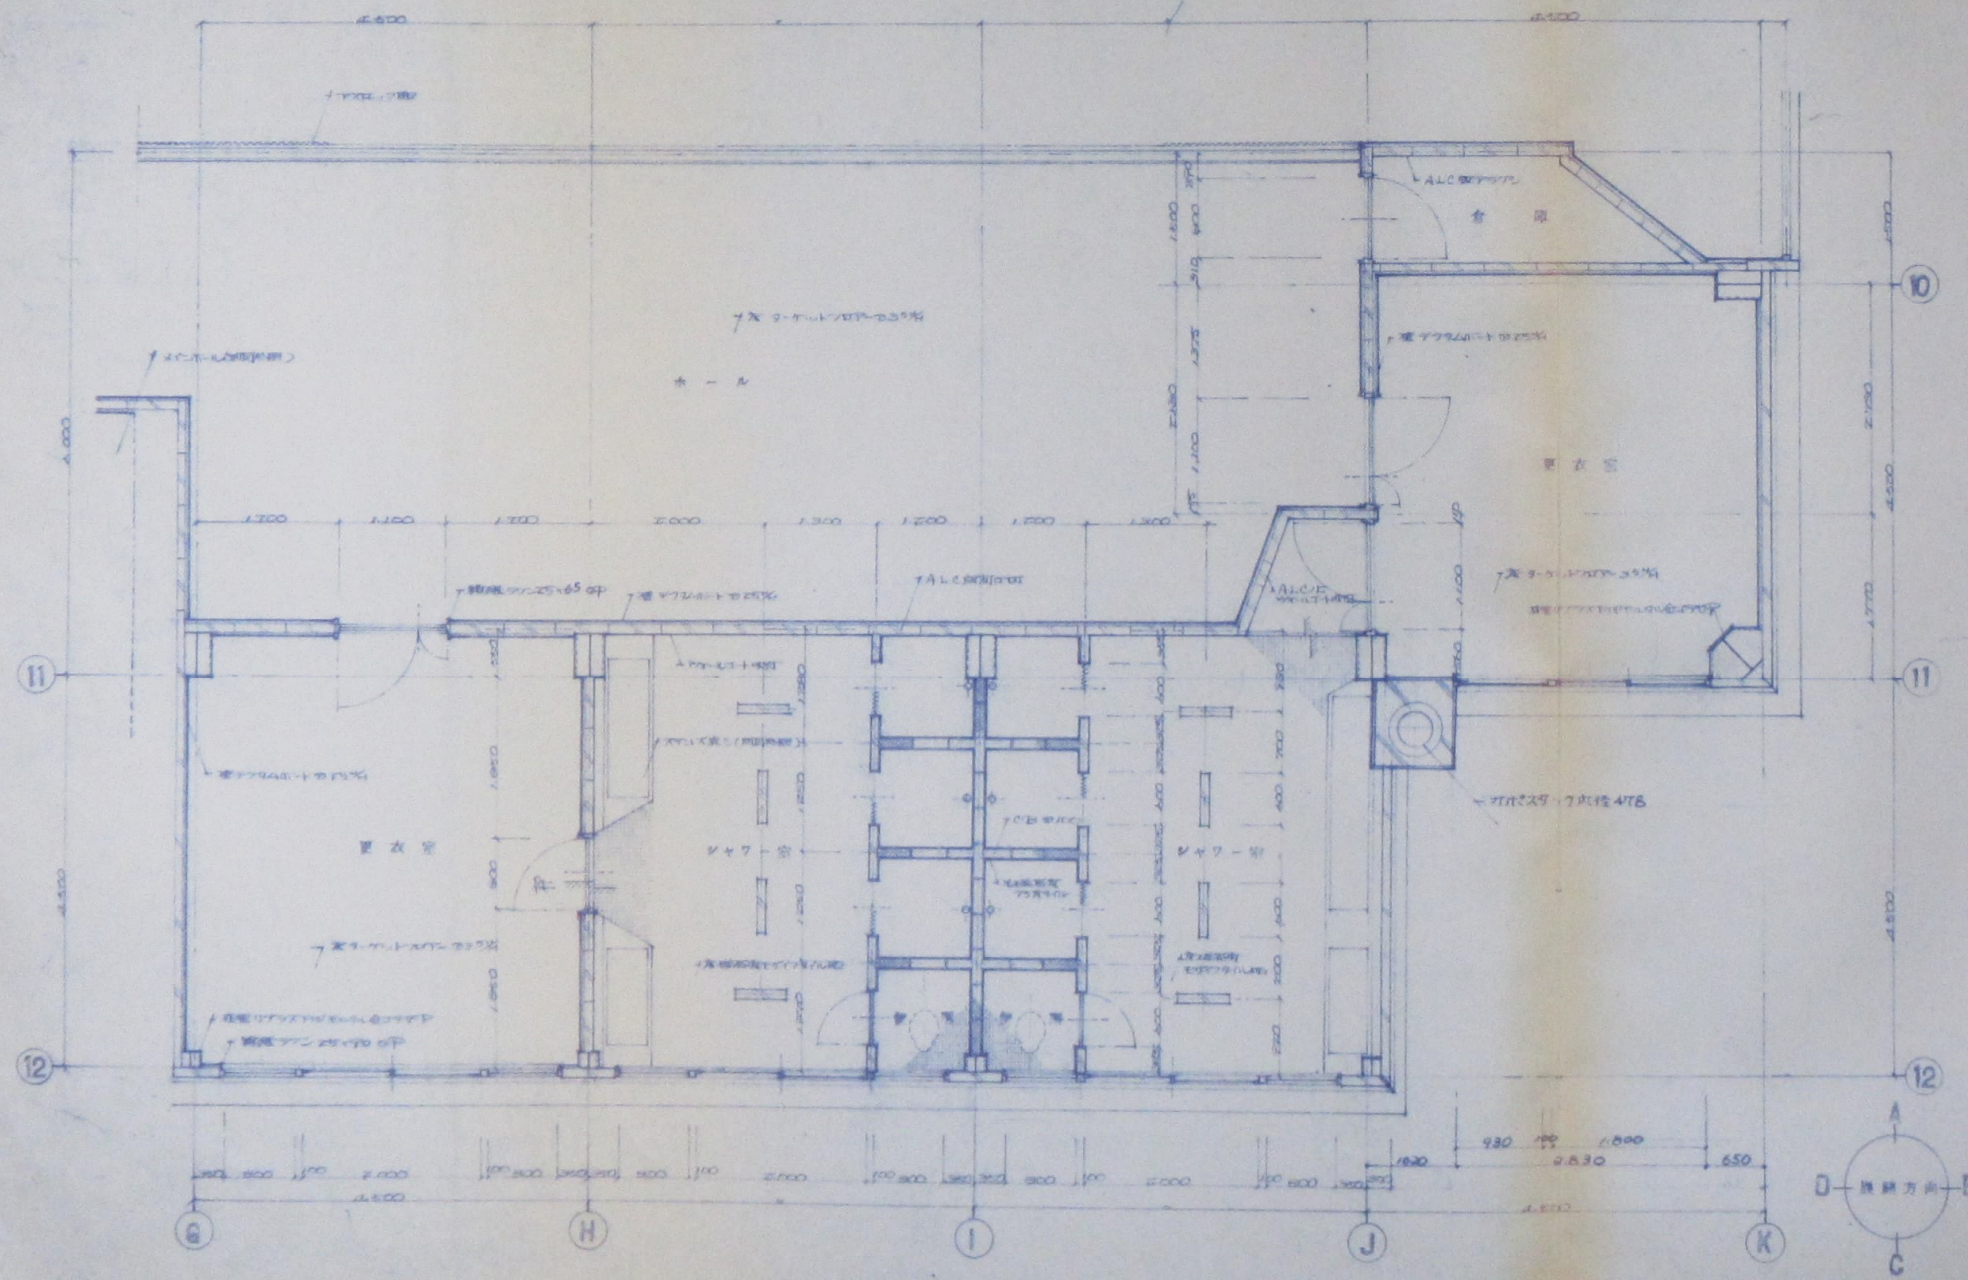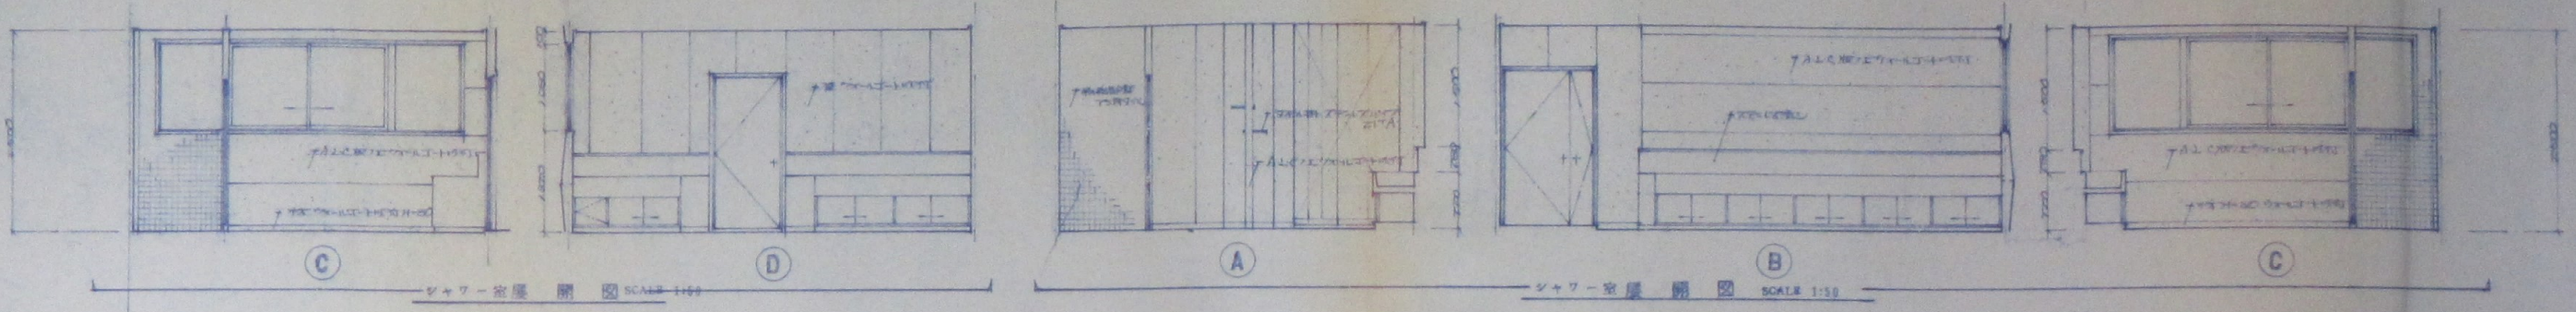
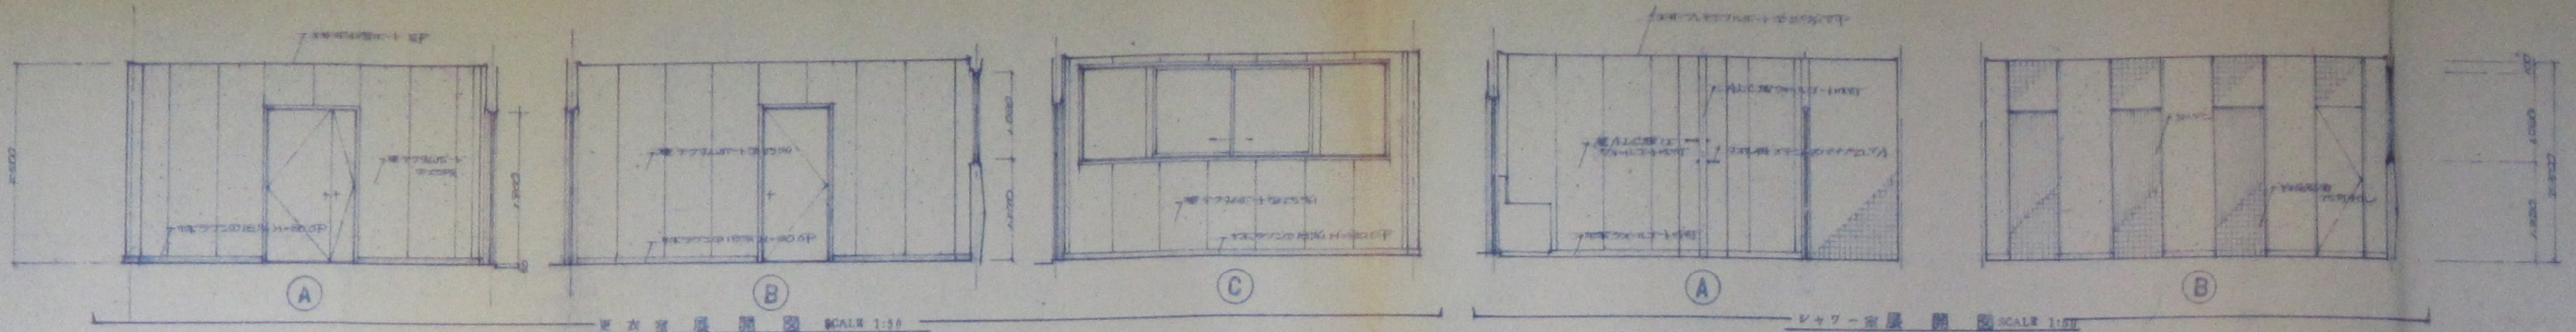


更衣室 シャワー室 平面詳細図 SCALE 1:50



特記事項	設計名称 石町民体育館新築工事	設計番号	図面名称 更衣室 シャワー室 平面詳細図
------	--------------------	------	-------------------------

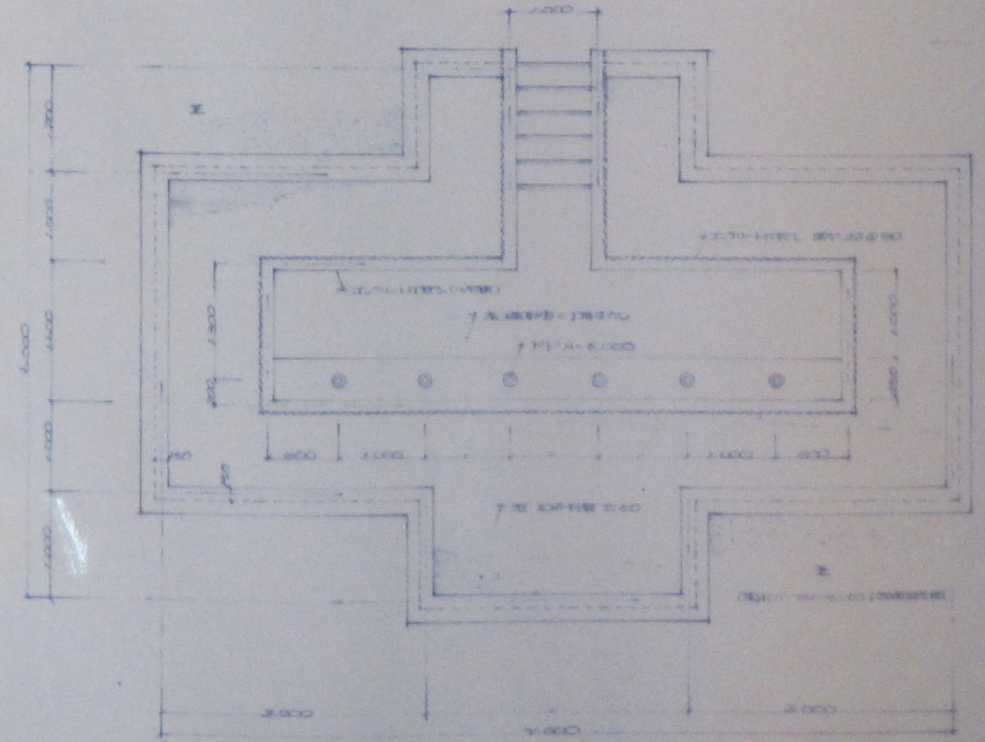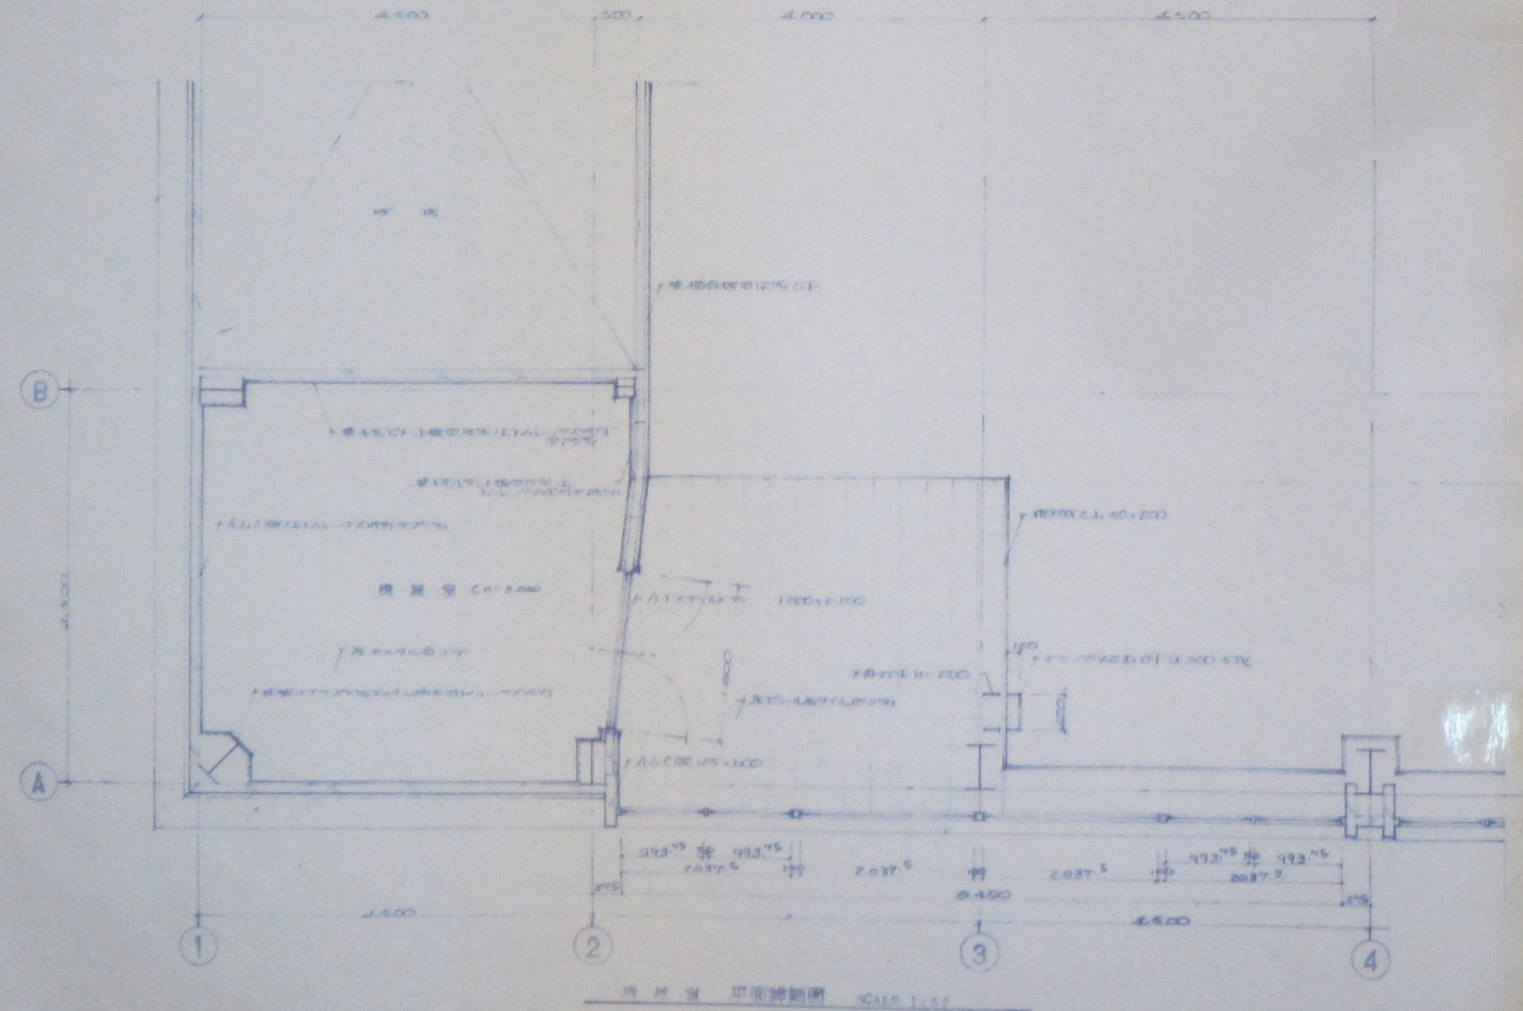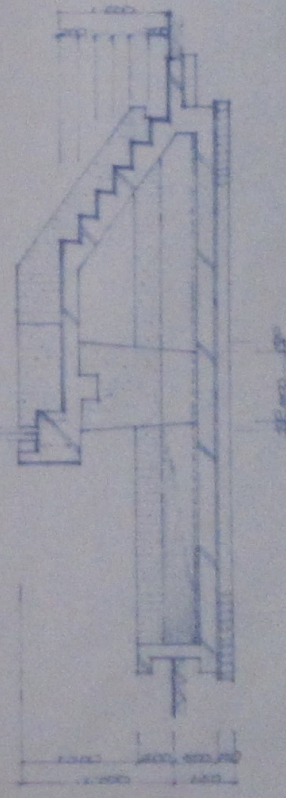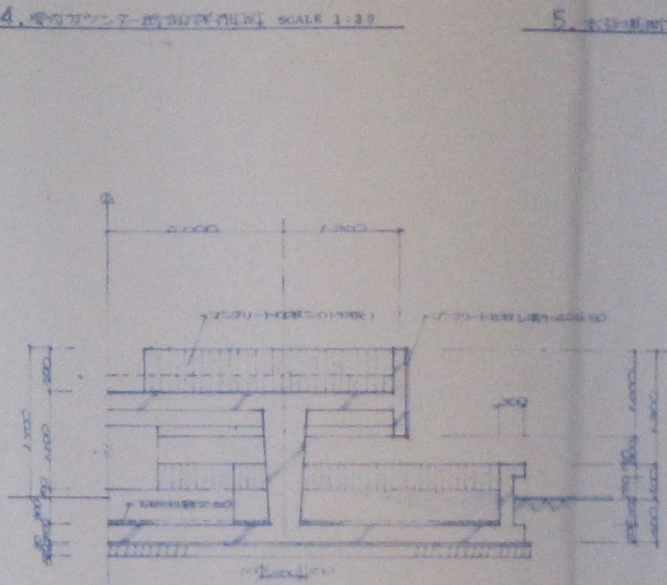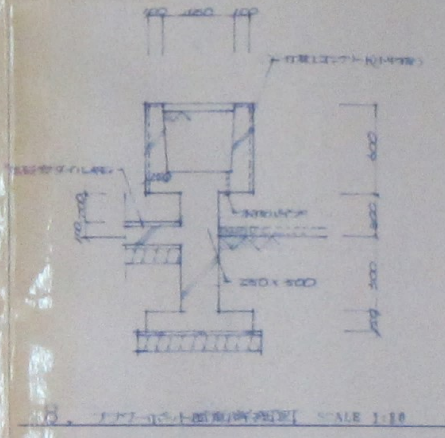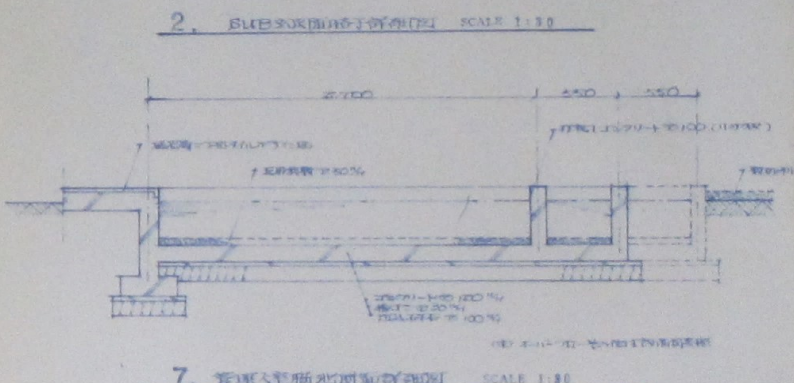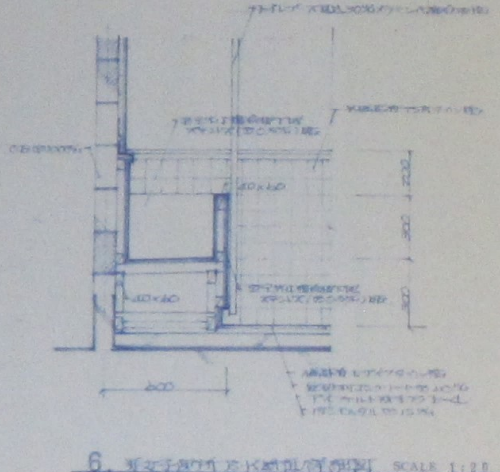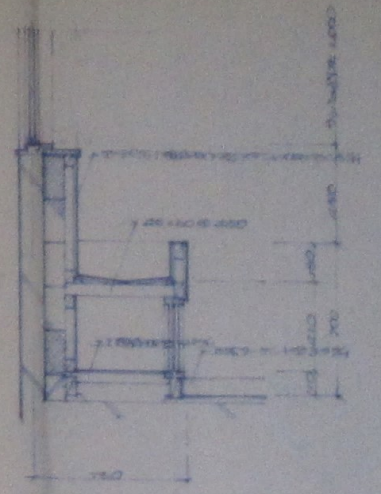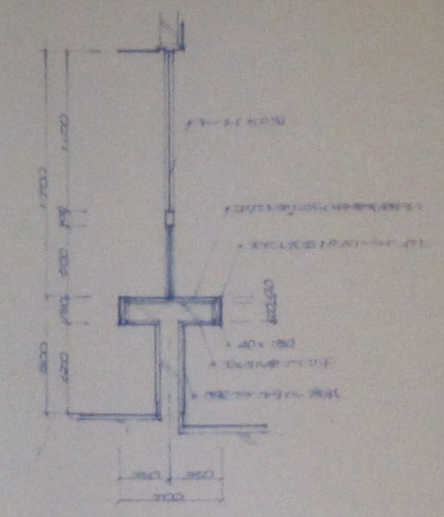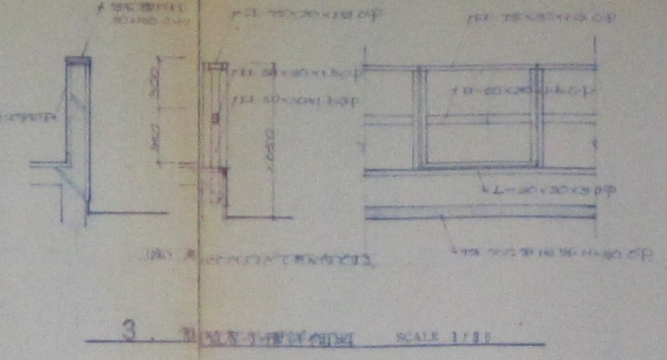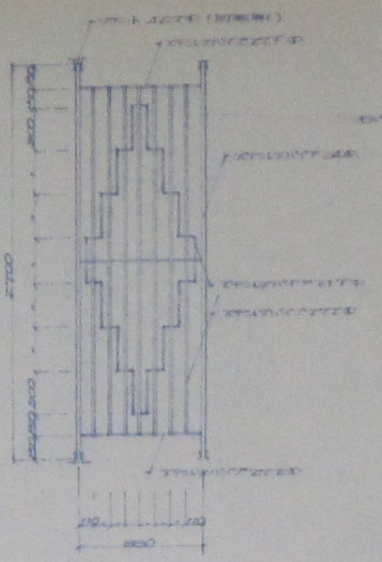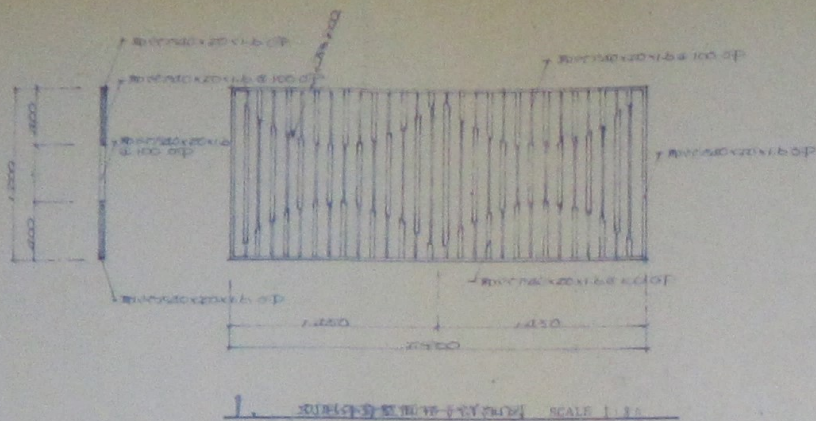


12. 平面図 (SCALE 1:10)

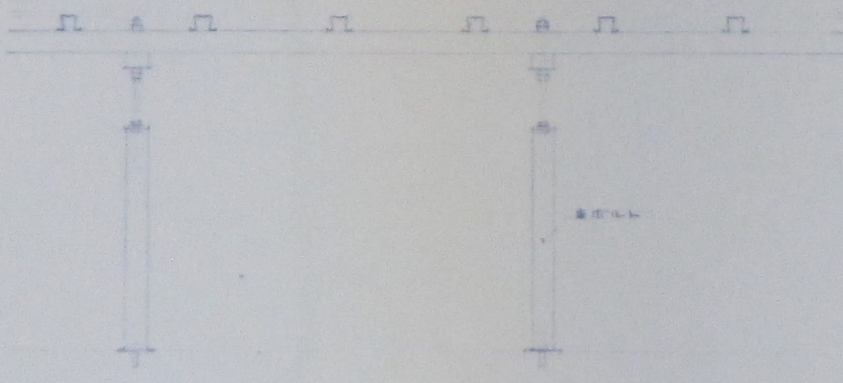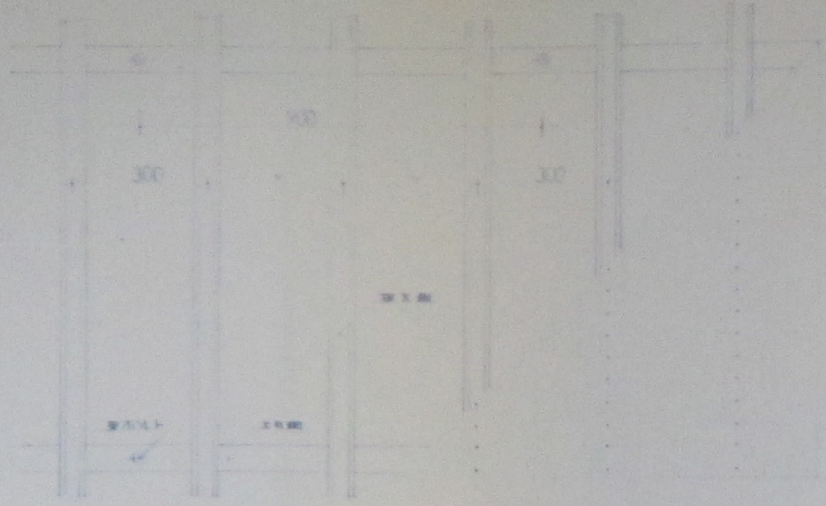


鋼管柱身構造

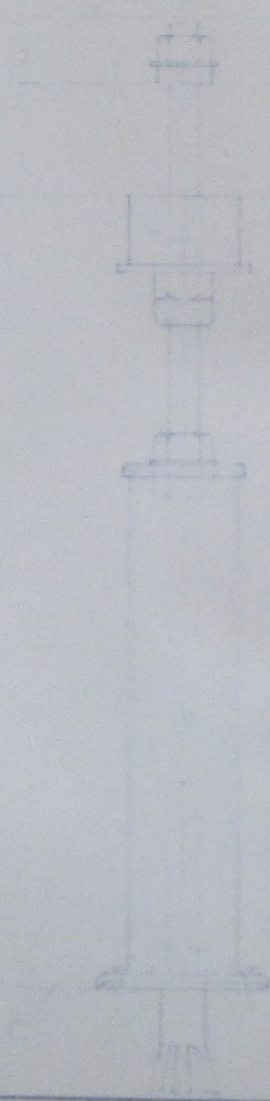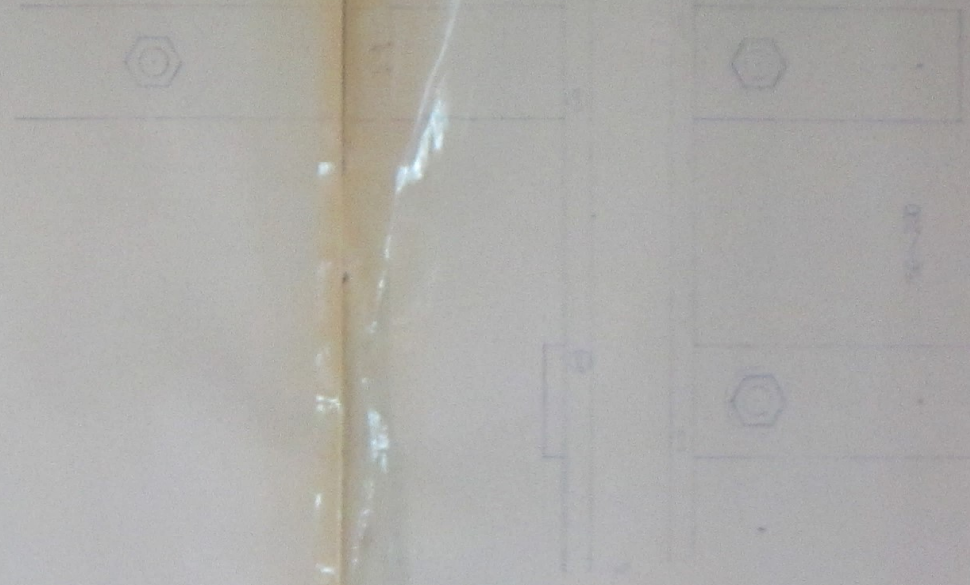


鋼管柱身構造

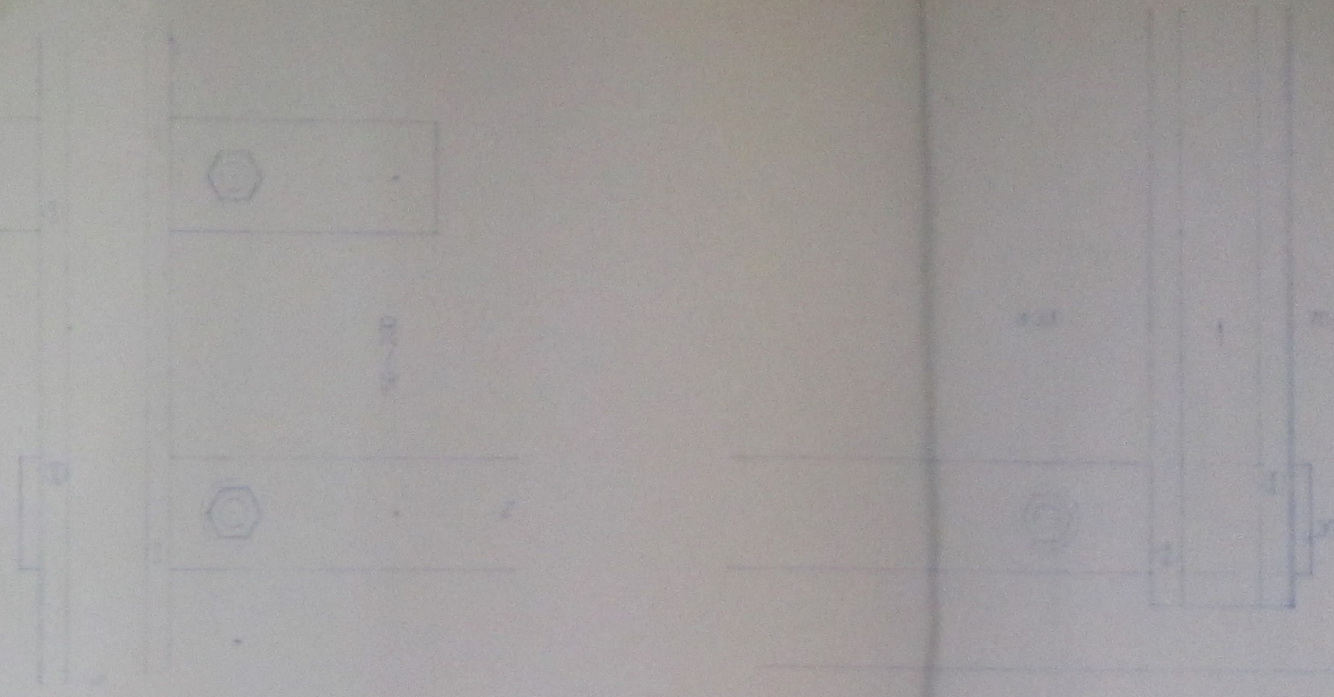


鋼管柱身構造
 鋼管柱身構造
 鋼管柱身構造
 鋼管柱身構造
 鋼管柱身構造

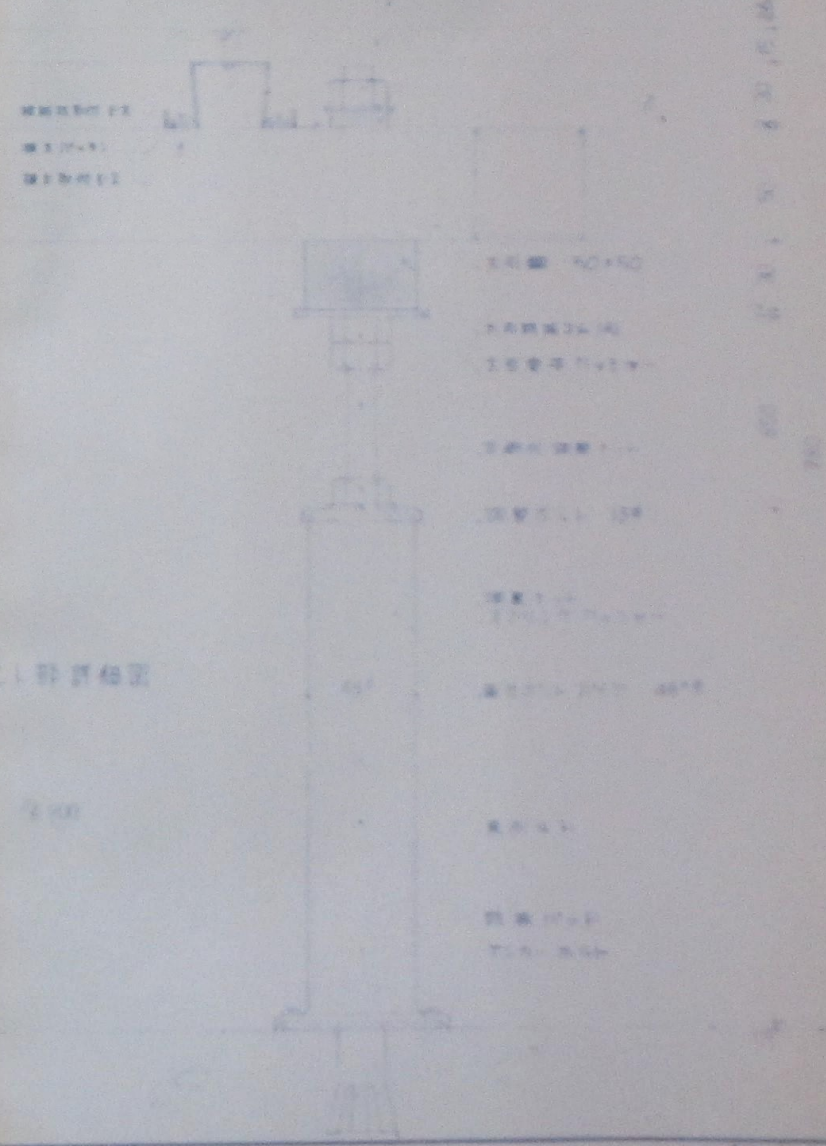


鋼管柱身構造
 鋼管柱身構造
 鋼管柱身構造
 鋼管柱身構造
 鋼管柱身構造
 鋼管柱身構造
 鋼管柱身構造
 鋼管柱身構造
 鋼管柱身構造

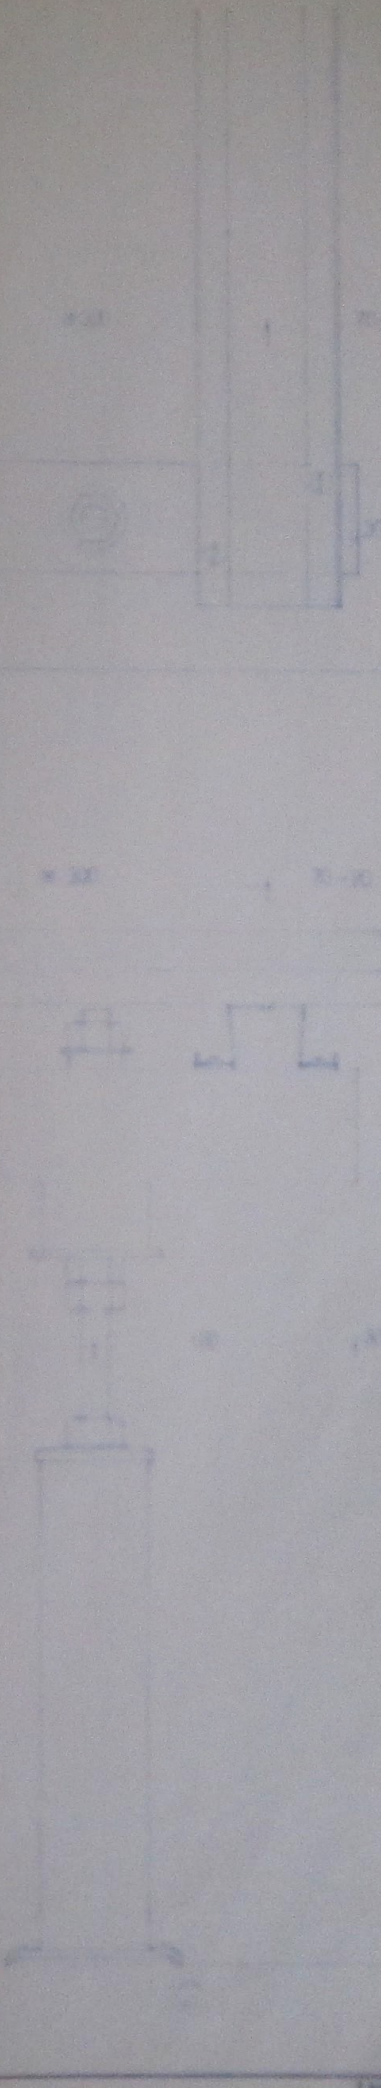

1 2 3 4 5 6 7 8 9 10 11 12

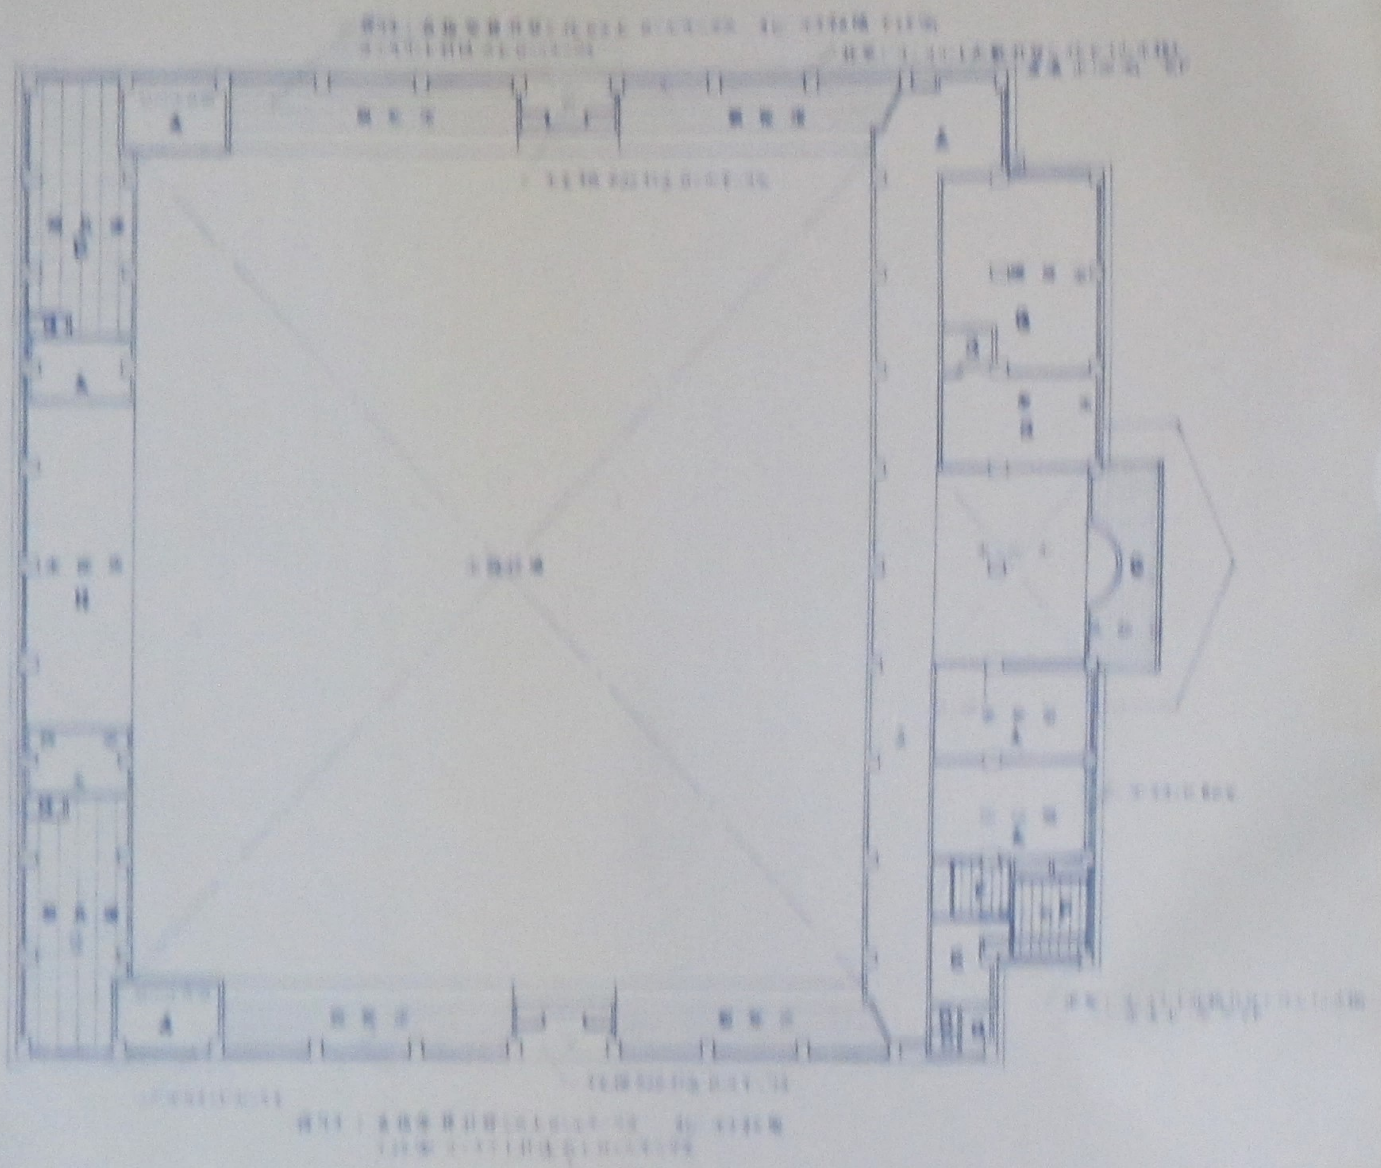


3 4 5 6 7 8 9 10 11 12

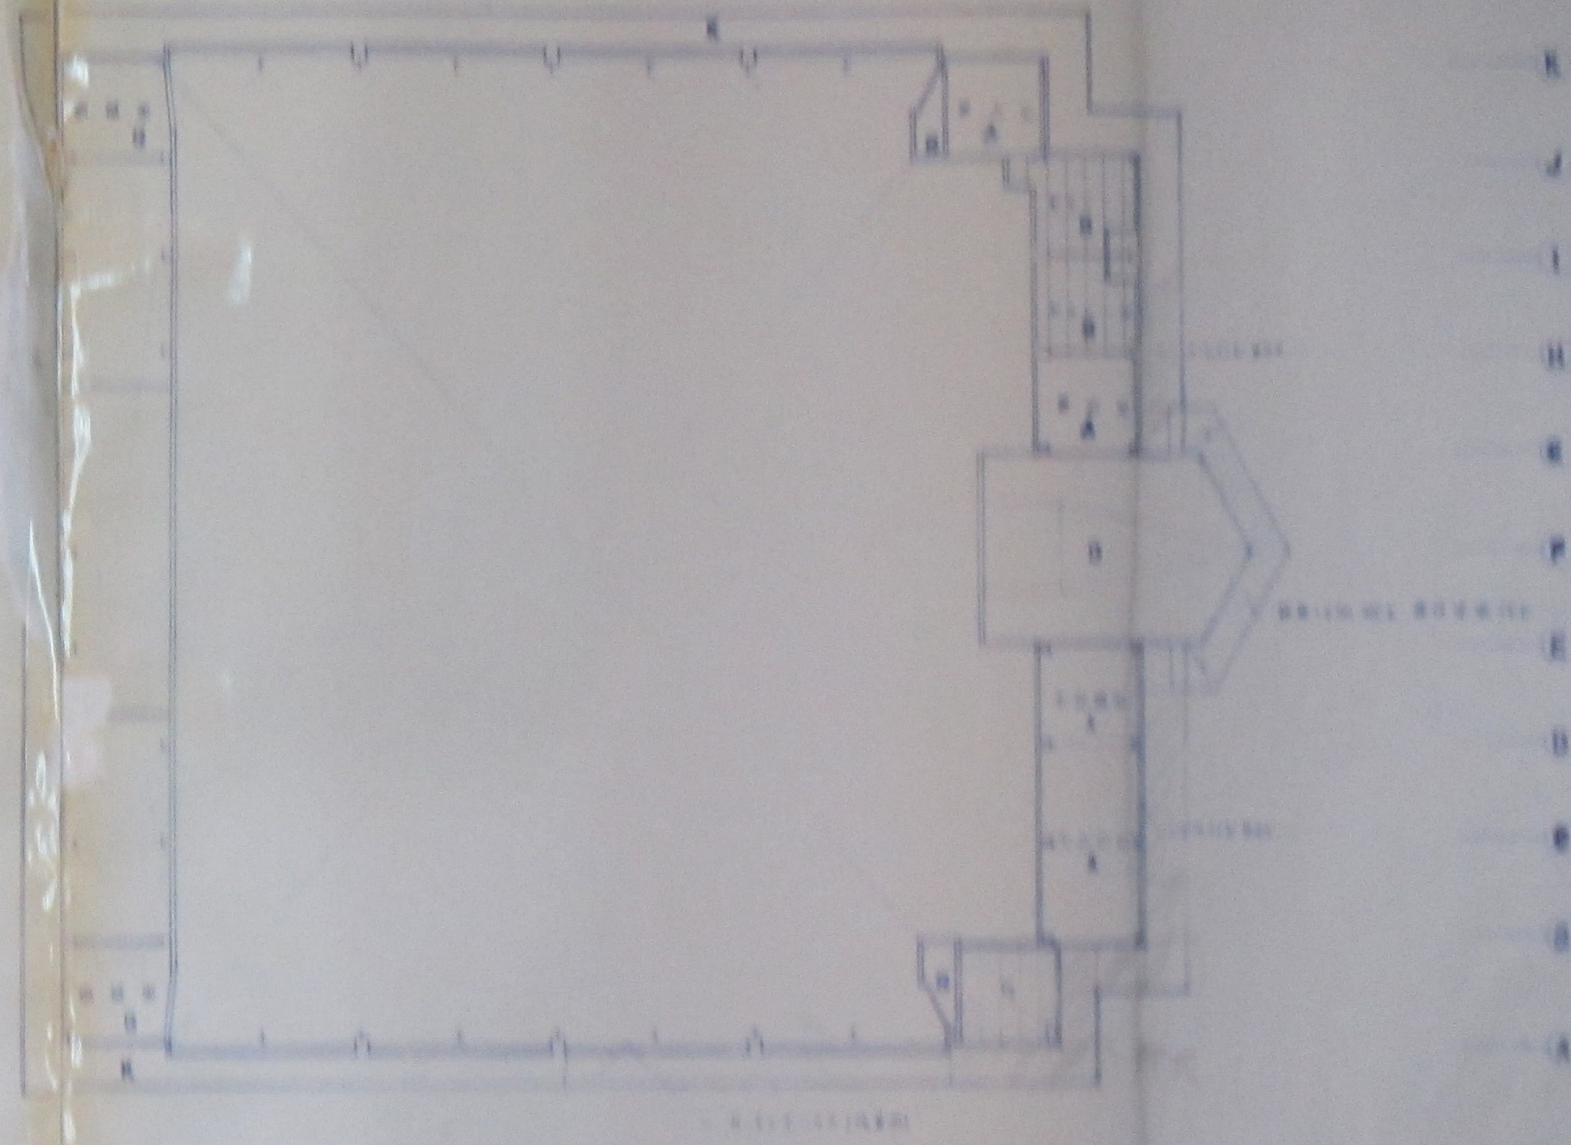


1	2
3	4
5	6
99	100

1 2 3 4 5 6 7 8 9 10 11 12

1 2 3 4 5 6 7 8 9 10 11 12

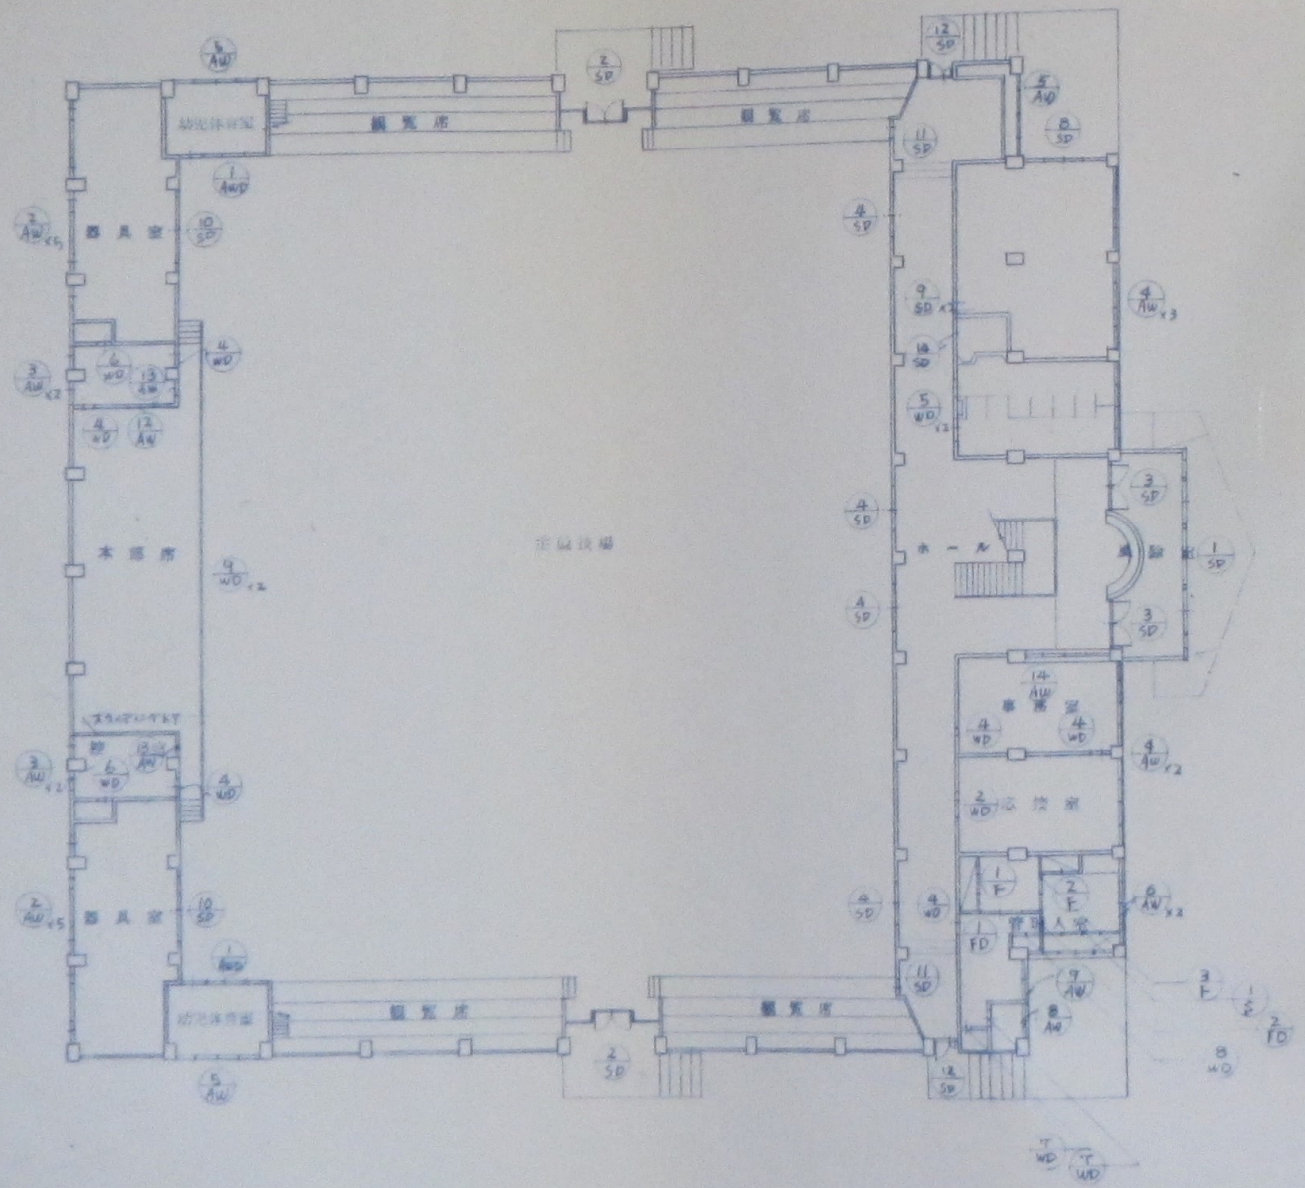

1 F KEY PLAN SCALE 1:100

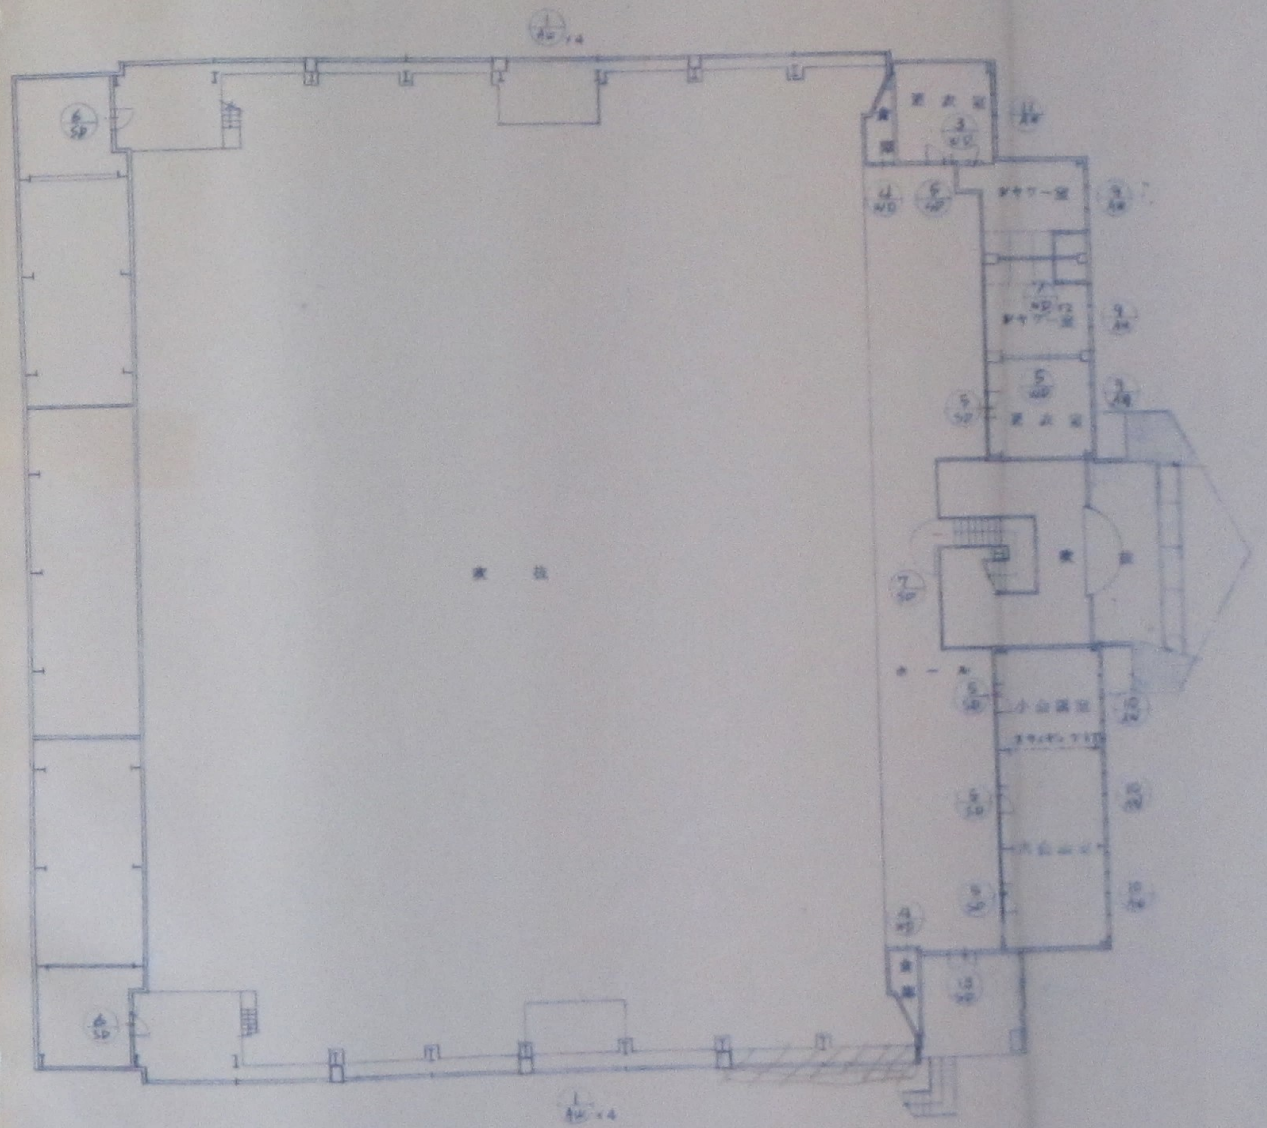

2 F KEY PLAN SCALE 1:100

場所 数量 仕上 見込 破子 金物 備考	化粧片 14PH 100X 17x15% L29415FL 附属品一式 木製 0.1/60	4T 窓用 24PH 全 70L-174H-68% 70P-62V 押棒 210x7-銀	化粧片 24PH 全 17x15% 全	鏡押棒出知 44PH 80X 1番 DC-押棒 甲種防犯P DC-110-10-NL 全	2F 窓用出知 54PH 80X 全	2F 窓用出知 54PH 80X 全	24PH 80X 全	2F 窓用出知 54PH 80X 全	14PH 80X 全	1F 窓用出知 14PH 80X 全	1F 窓用出知 14PH 80X 全	14PH 80X 全



場所 数量 仕上 見込 破子 金物 備考	化粧片 14PH 100X 17x15% 附属品一式 木製 0.1/60	24PH 鏡製片 24PH 0.180 全 80X 1番 DC E10-7 甲種防犯P DC-210-10	

場所 数量 仕上 見込 破子 金物 備考	化粧片 14PH 70X 17x15% 附属品一式	24PH 全 80X 1番 DC E10-7 甲種防犯P DC-210-10	

場所 数量 仕上 見込 破子 金物 備考	化粧片 14PH 70X 17x15% 附属品一式	24PH 全 80X 1番 DC E10-7 甲種防犯P DC-210-10	


圖號	圖名	比例	圖示	圖示	圖示	圖示	圖示	圖示	圖示	圖示	圖示	圖示	圖示	圖示
...												
...

圖號	圖名	比例	圖示	圖示
...		
...

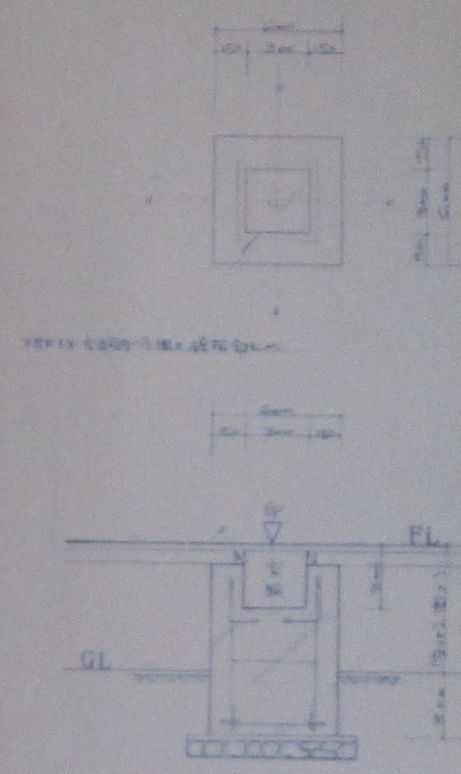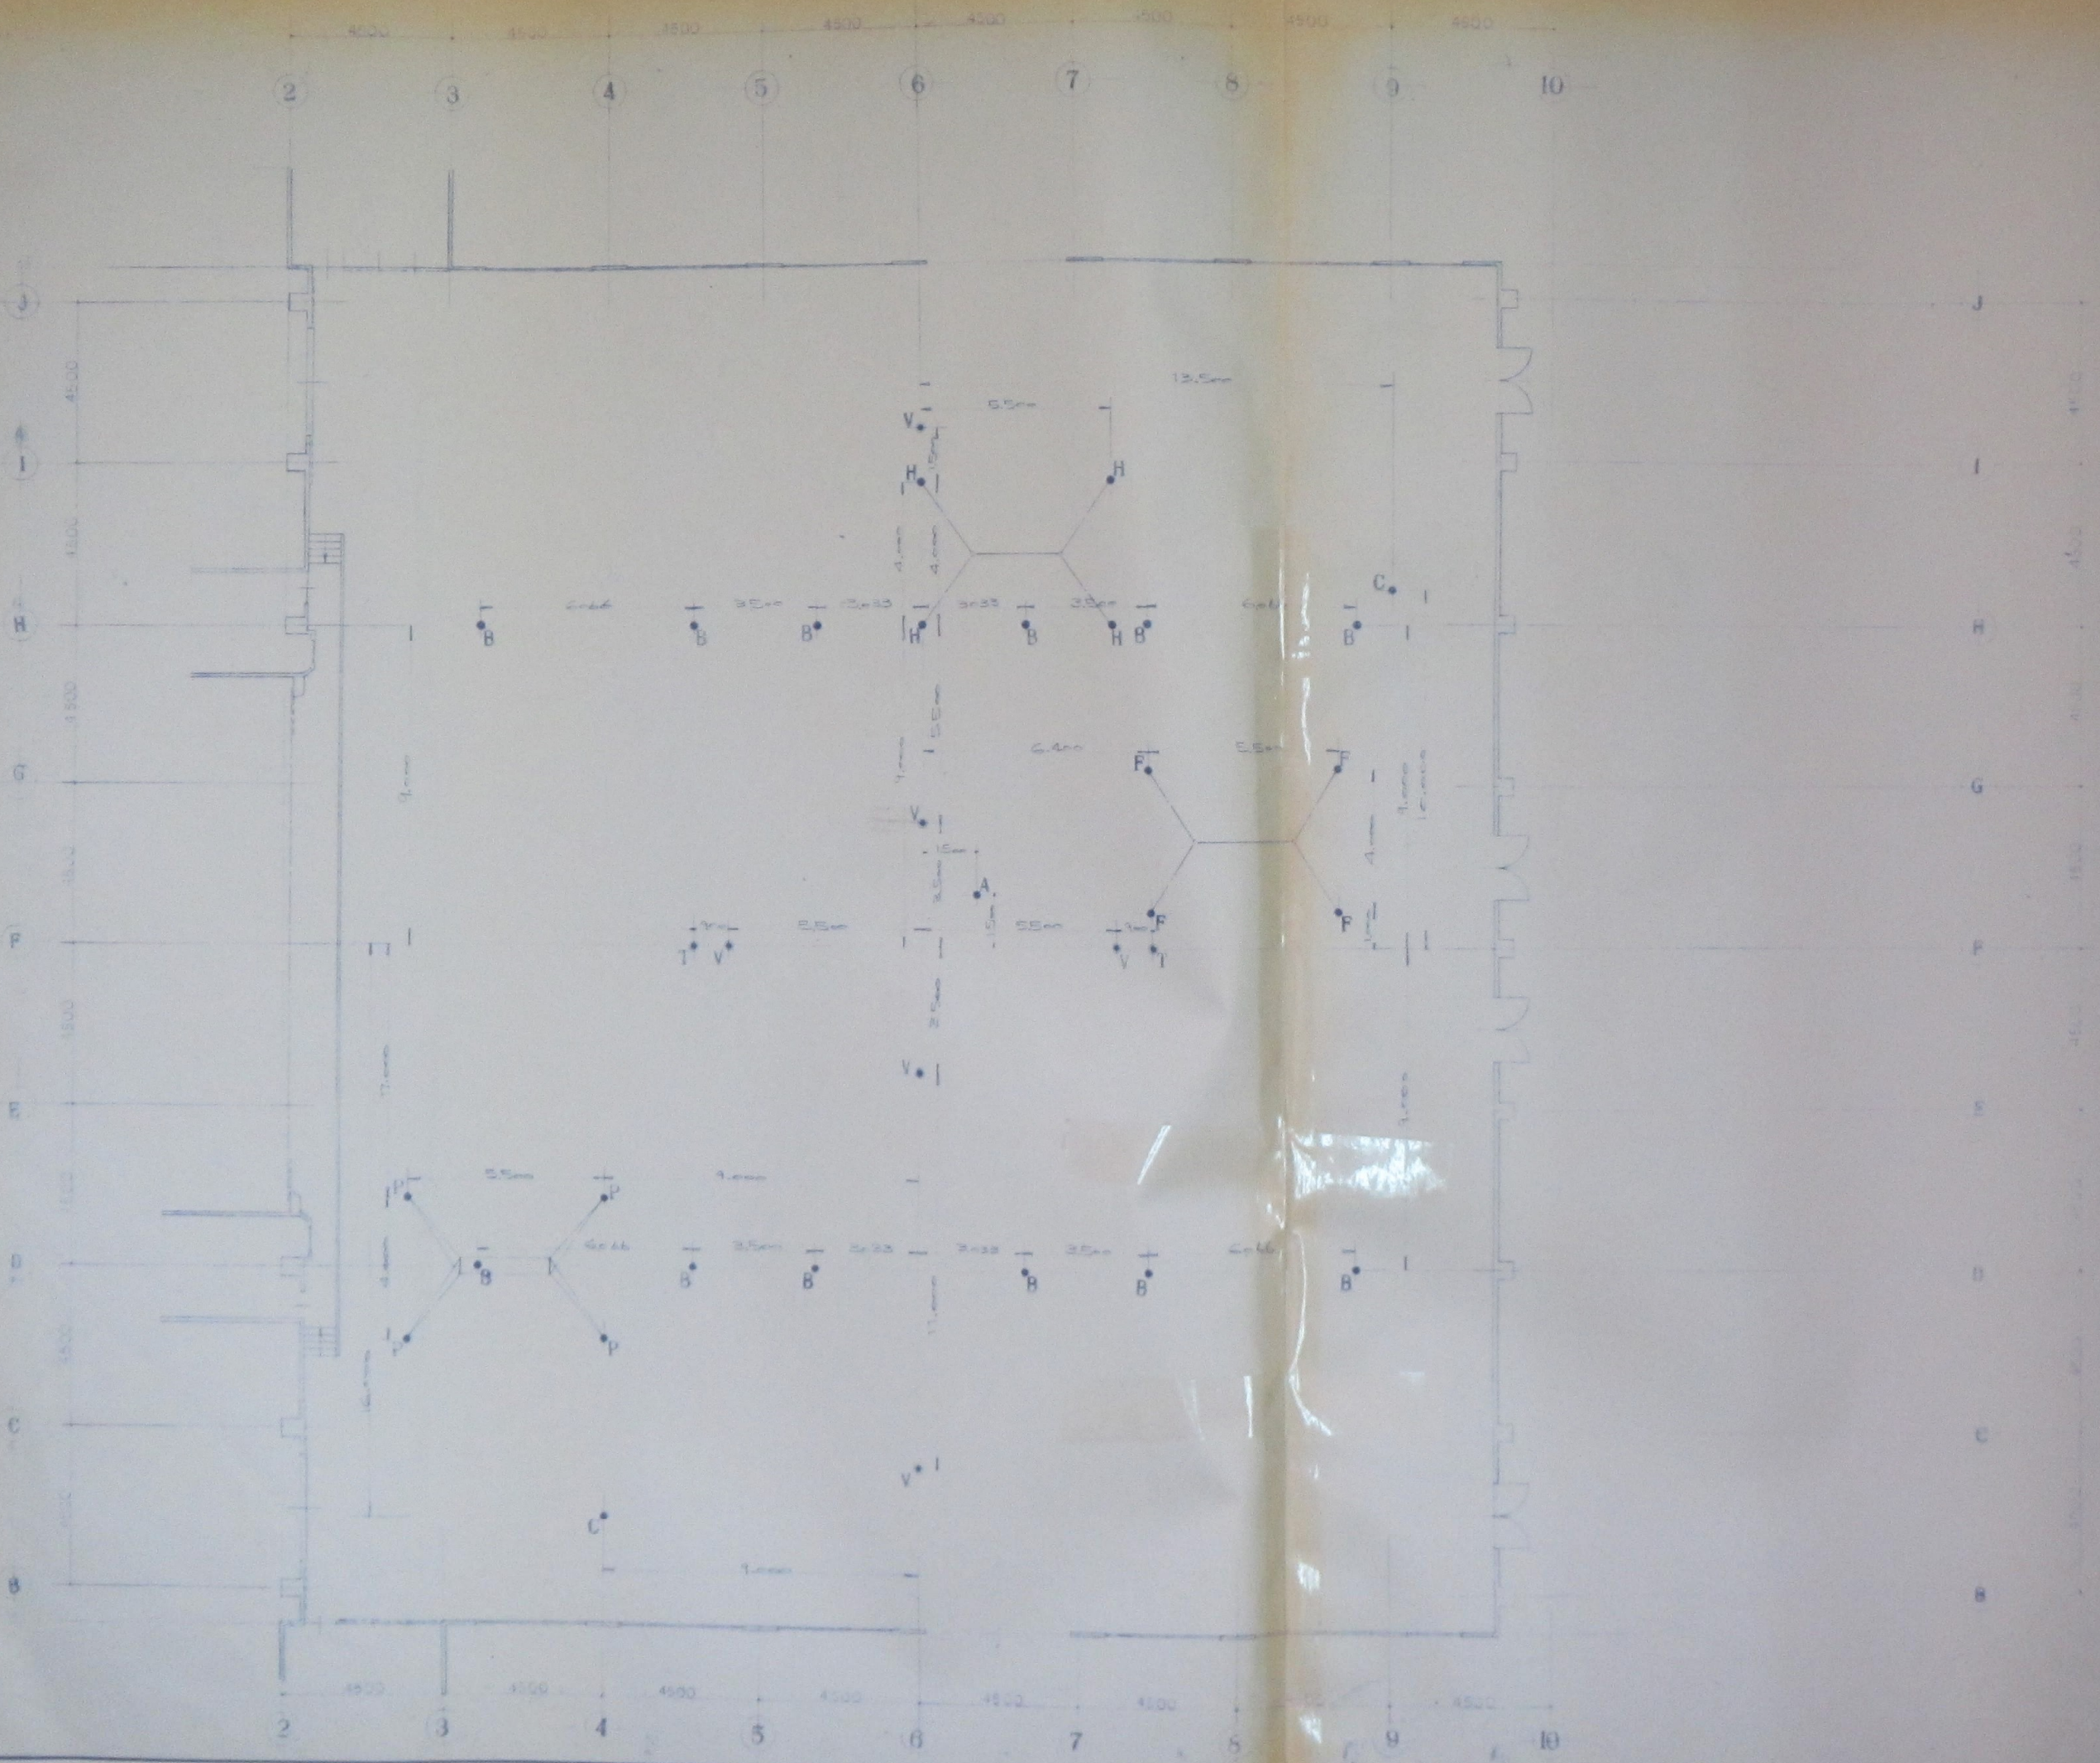


- A 空気調和機位置
 - C 風管位置
 - F 送風機位置
 - P 吸排気口位置
 - H 換気口位置
 - V 縦向き配管位置
 - T 横向き配管位置
 - B 天井埋込み型送風機位置
- ※ 本図はコンクリート基礎ブロック工法採用の場合



移動式バスケット台 縮尺 1/20.

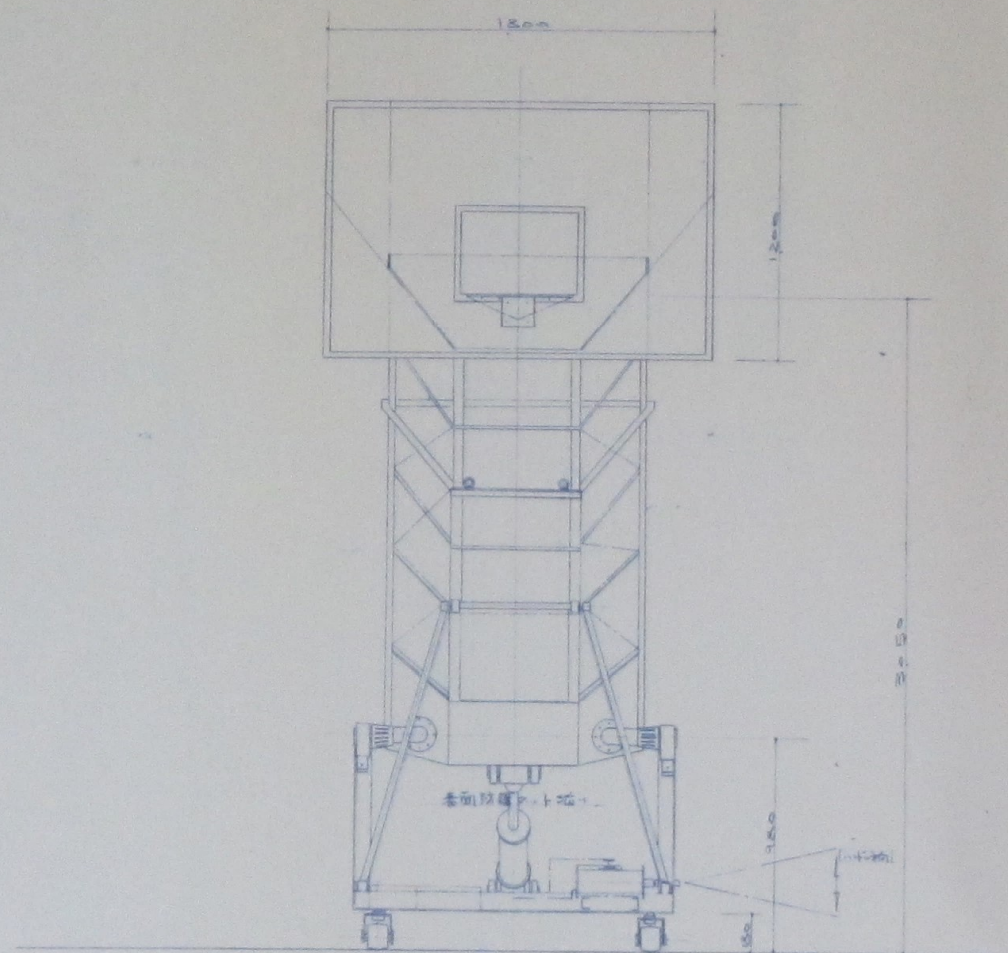

1500
1500
1500


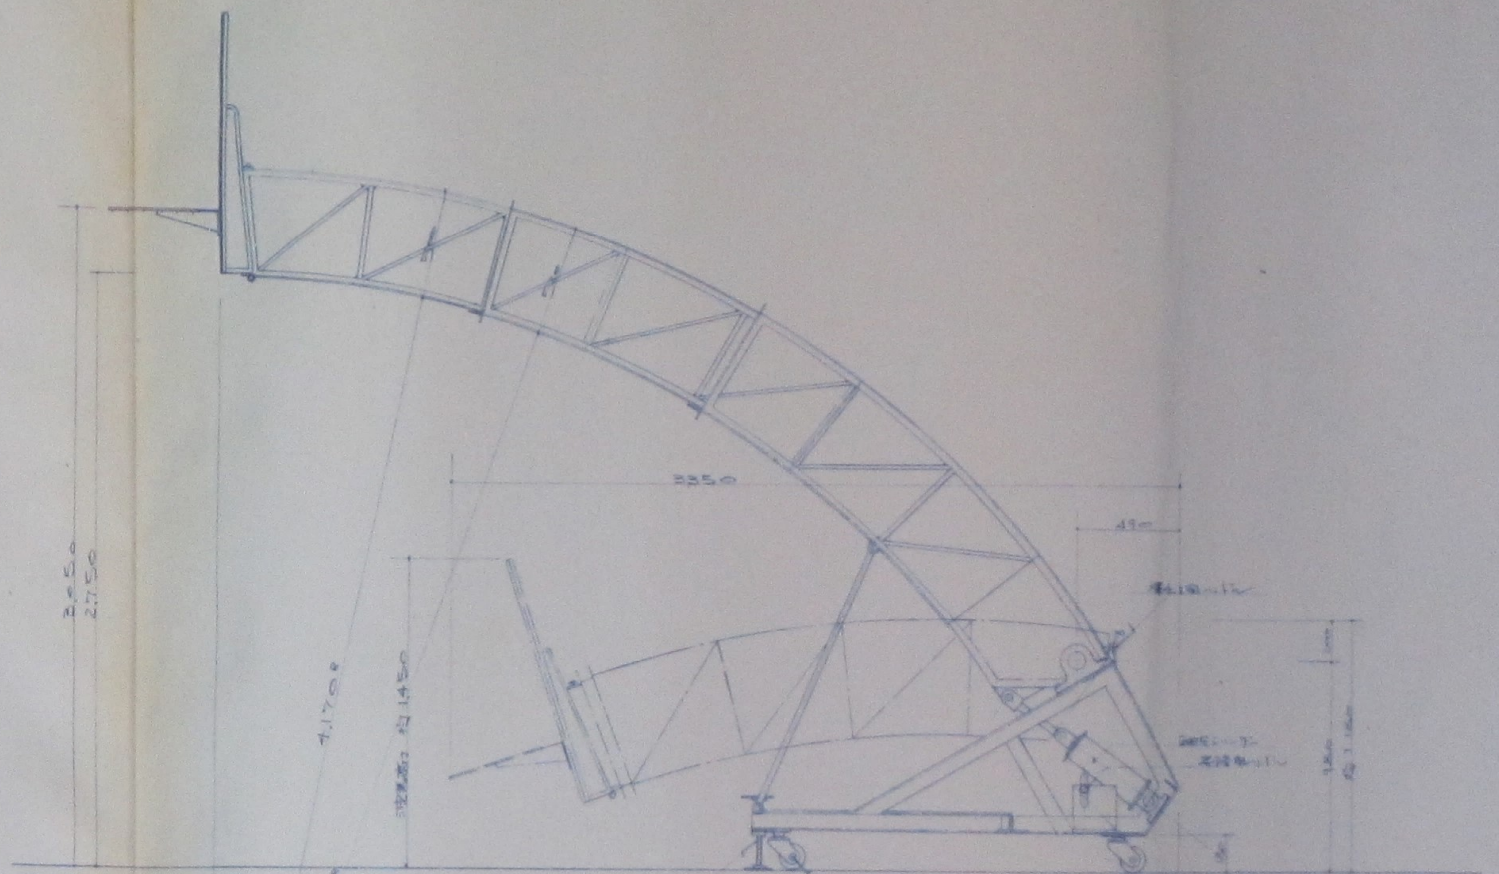




1800
2750
1500
1500
1500

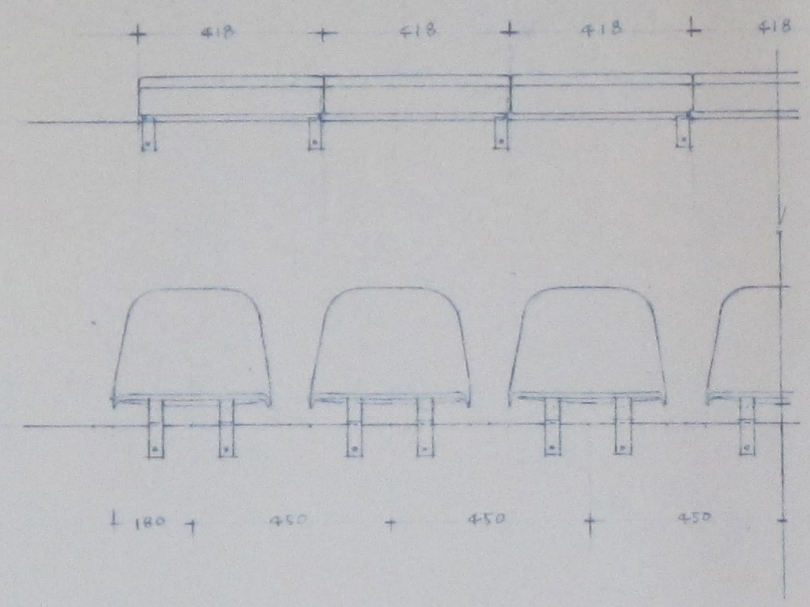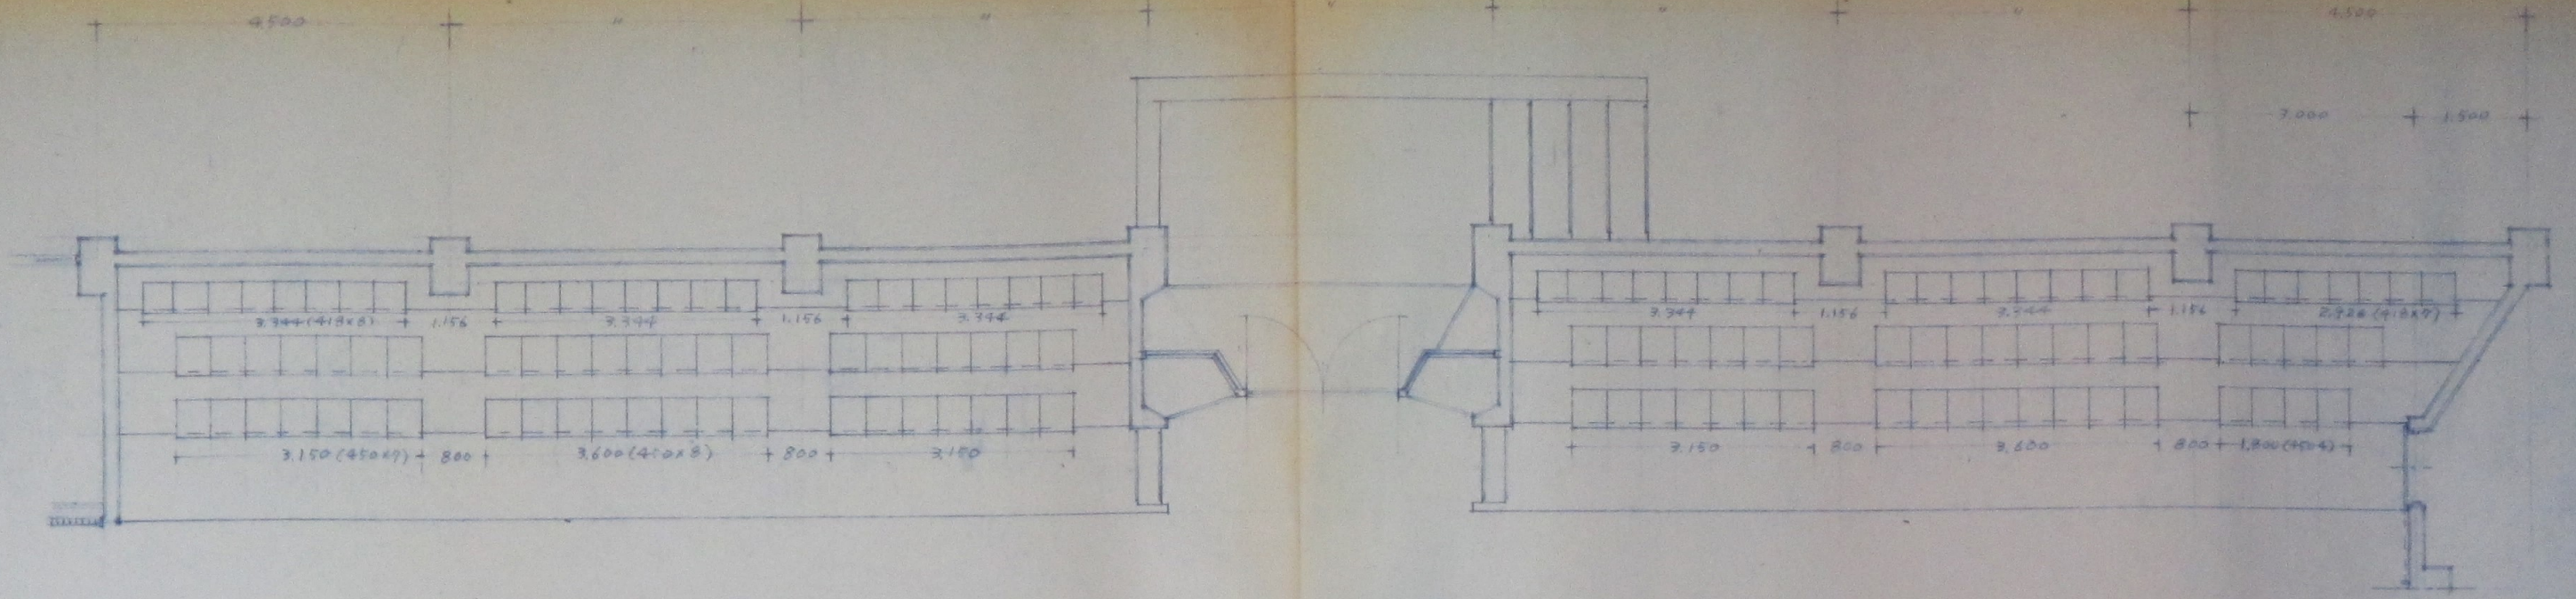

2段 FRP-0812 5×1/2 94席
 厚FRP(720×1200)強化ガラス
 脚本鋼 32×45×150 既設
 床固定 T-2700-111 止


1.2段 FRP-0712 5×1/2 166席
 厚FRP(720×1200)強化ガラス
 脚本鋼 32×45×150 既設
 床固定 T-2700-111 止

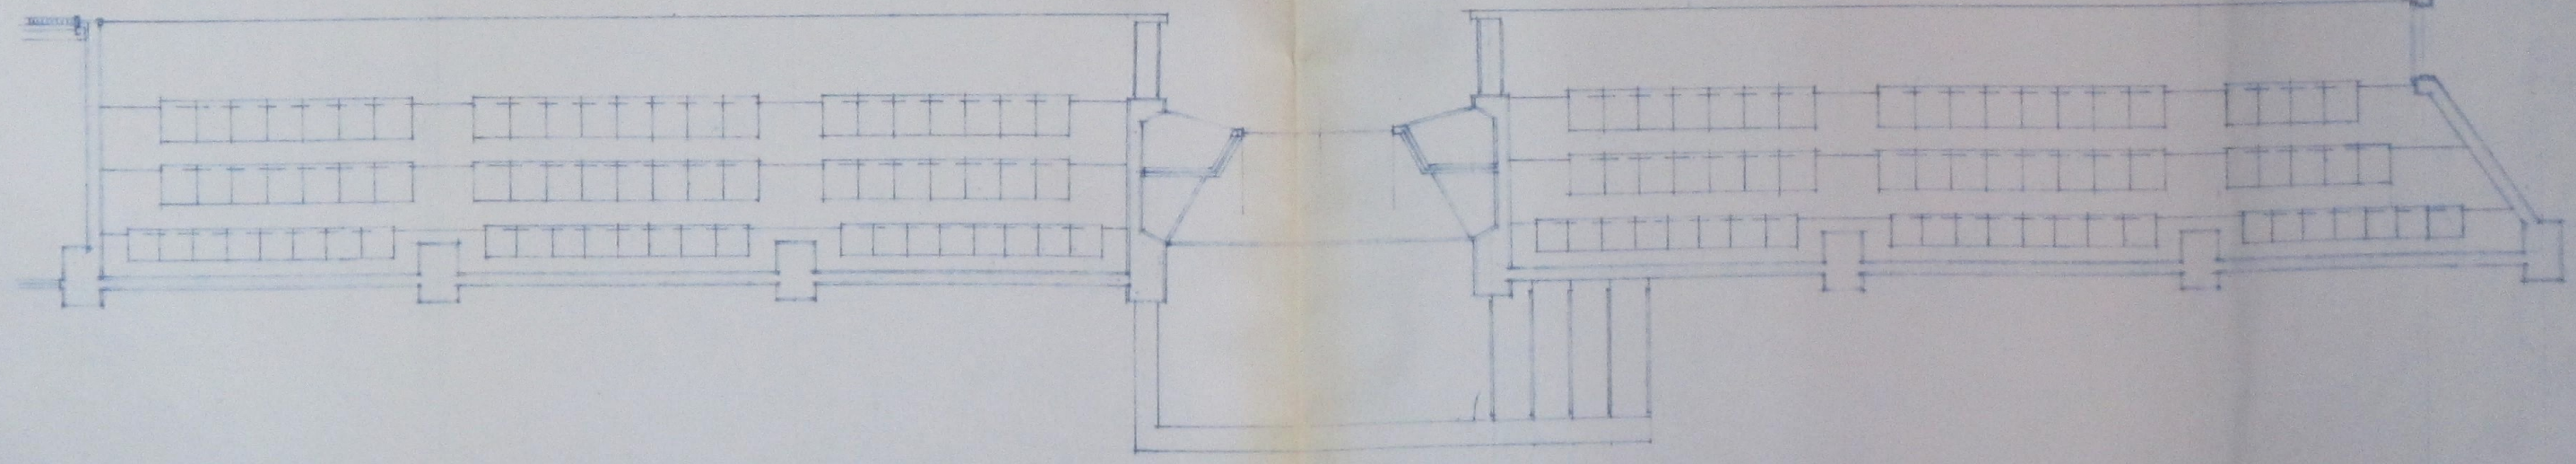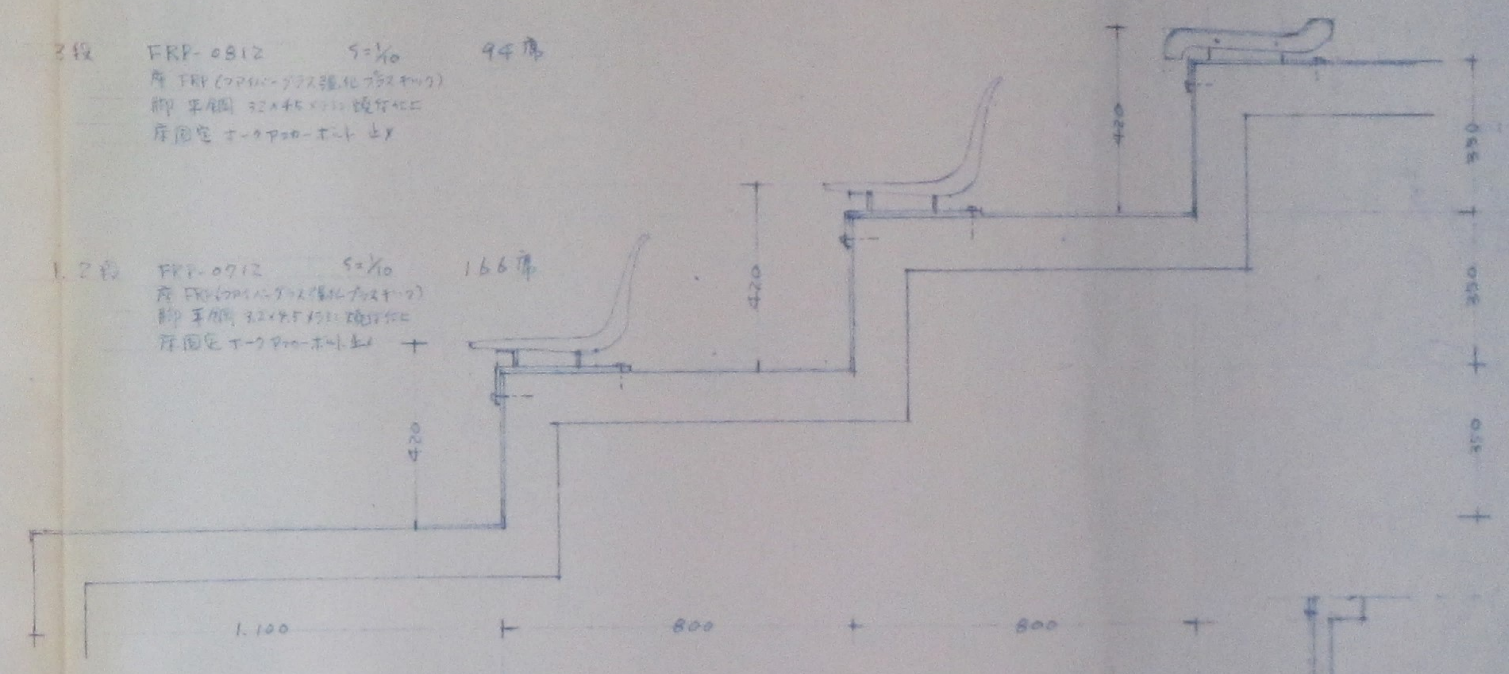

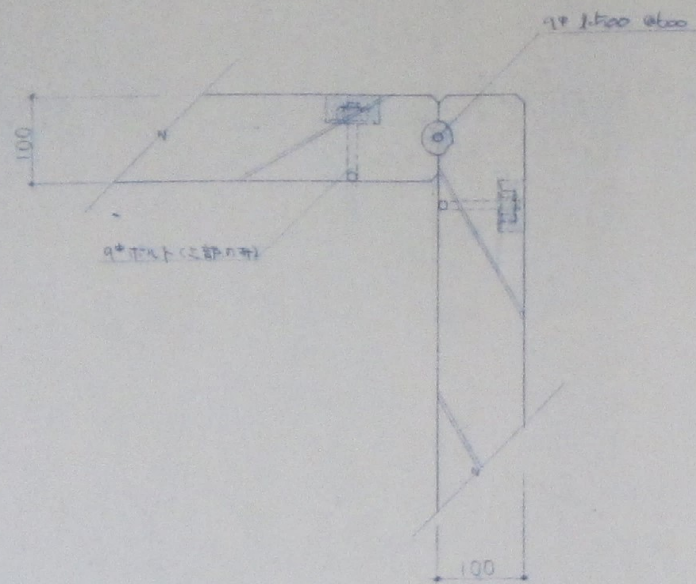
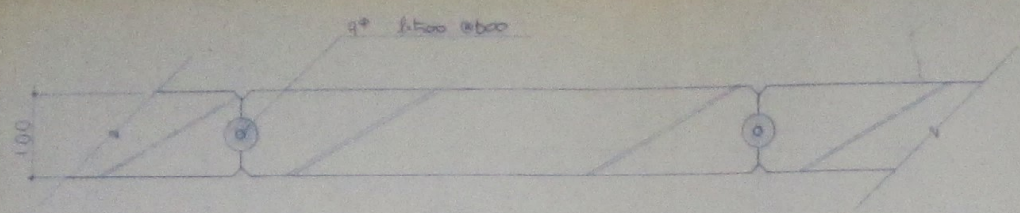





同位切壁 - 梁柱节点. 共面即详图

柱核覆 水平断面图

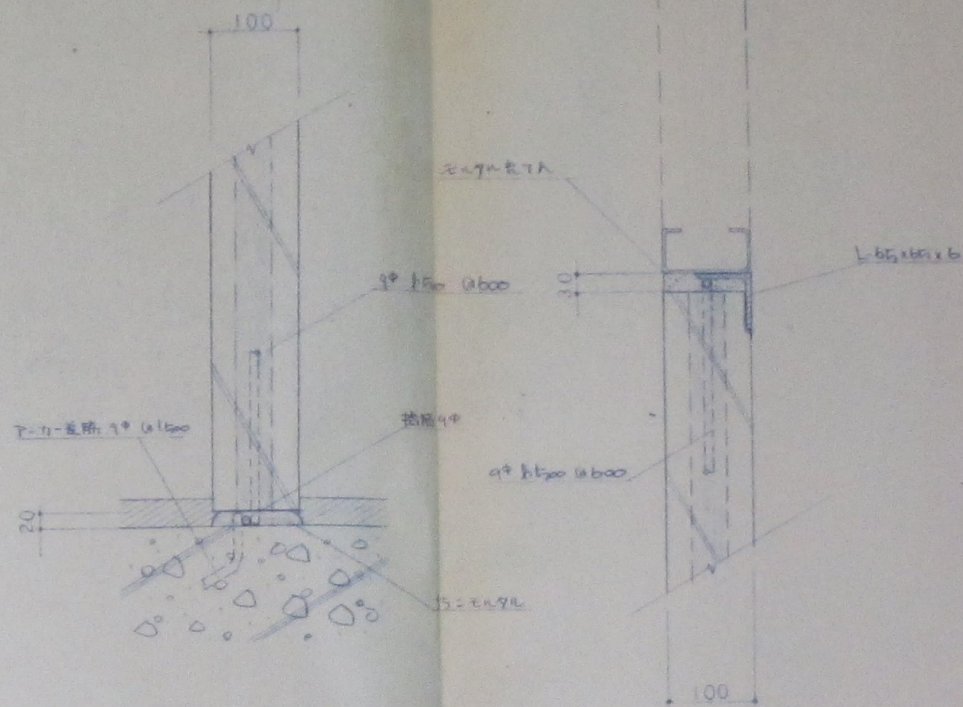

同位切壁 节点详图


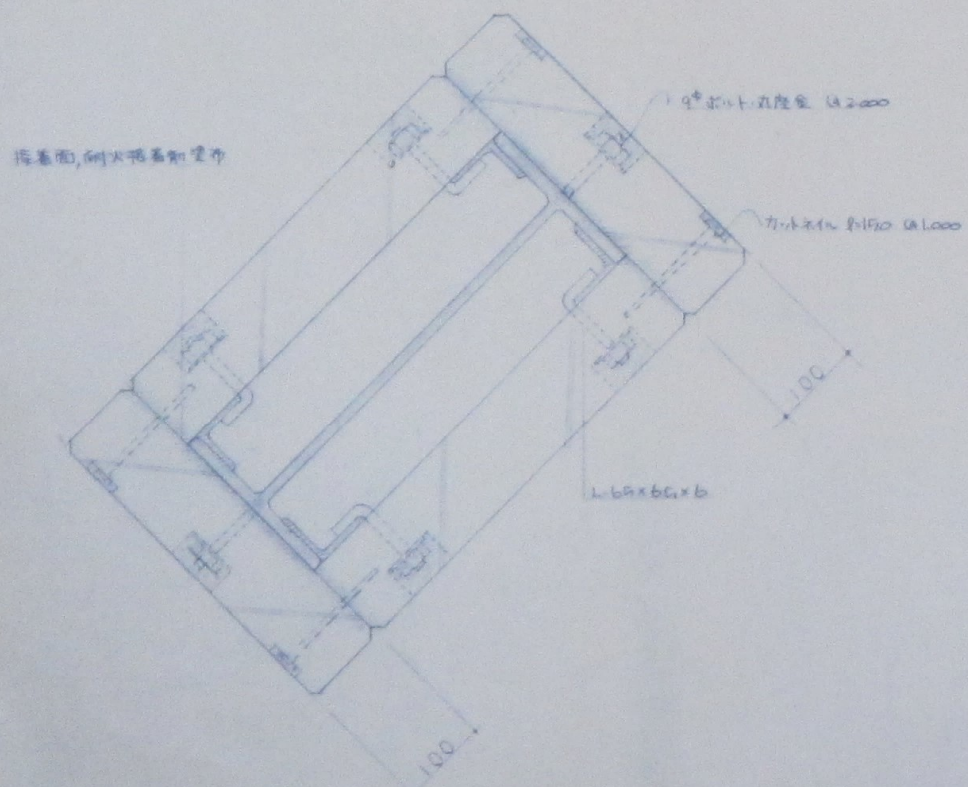
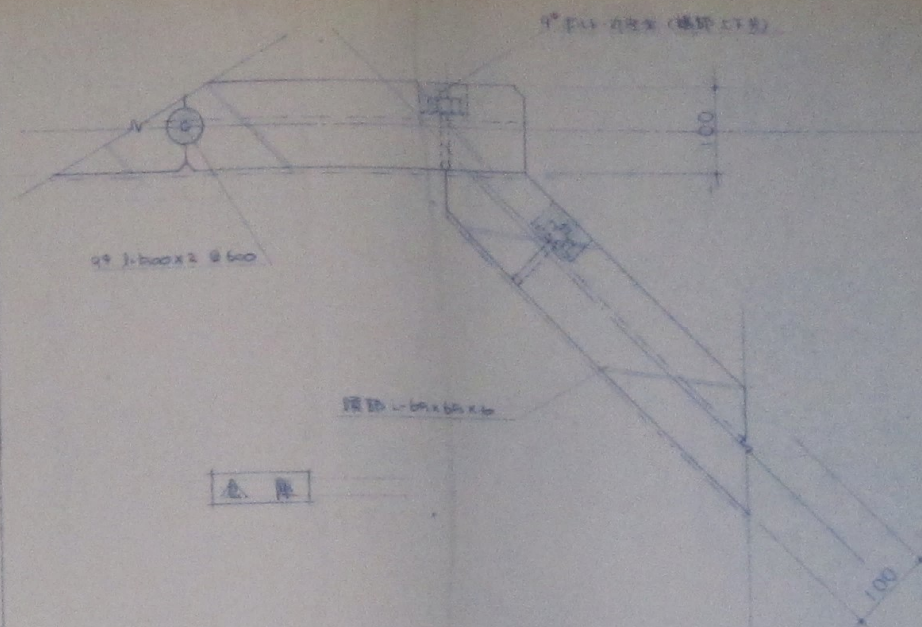


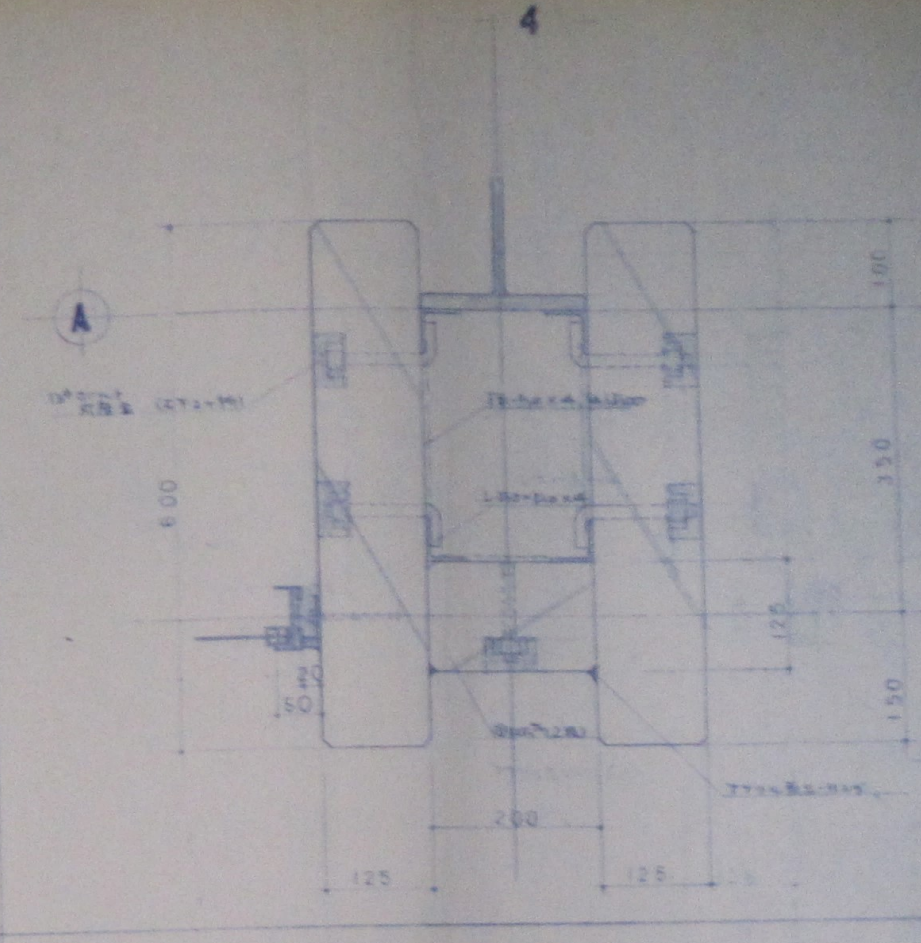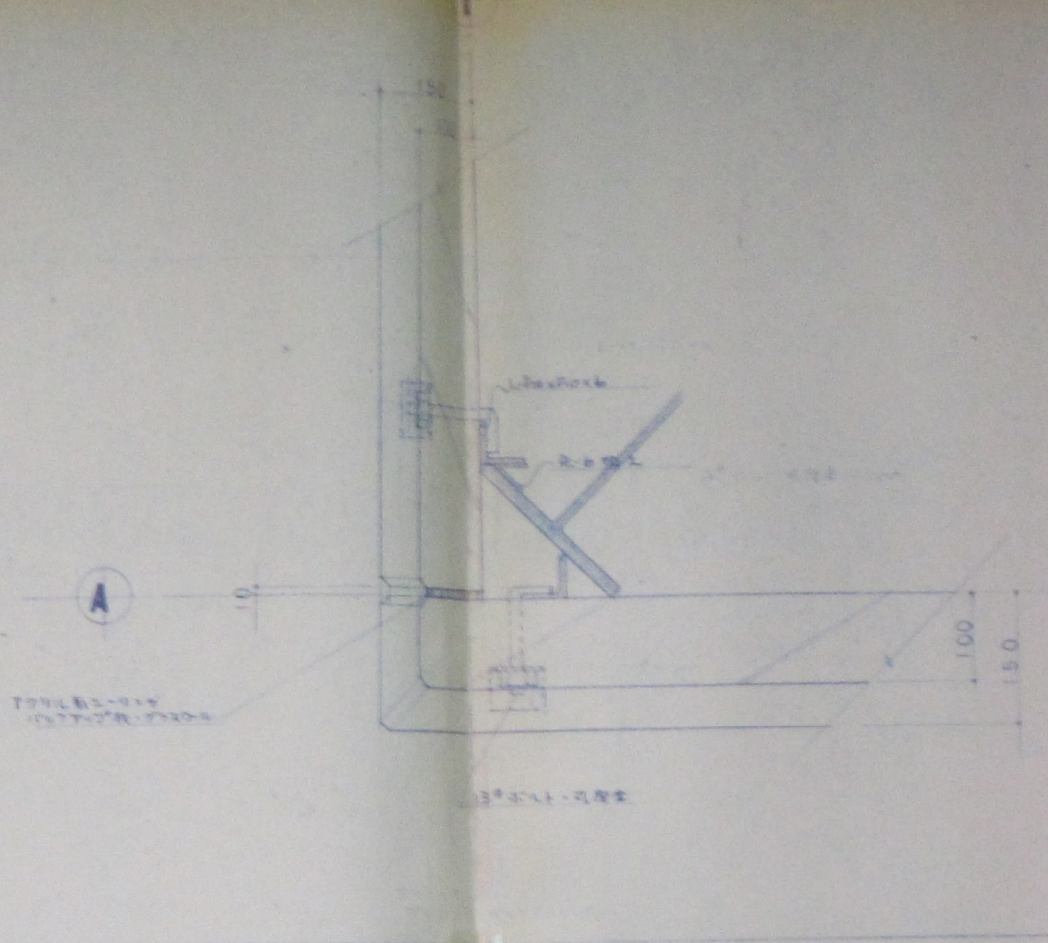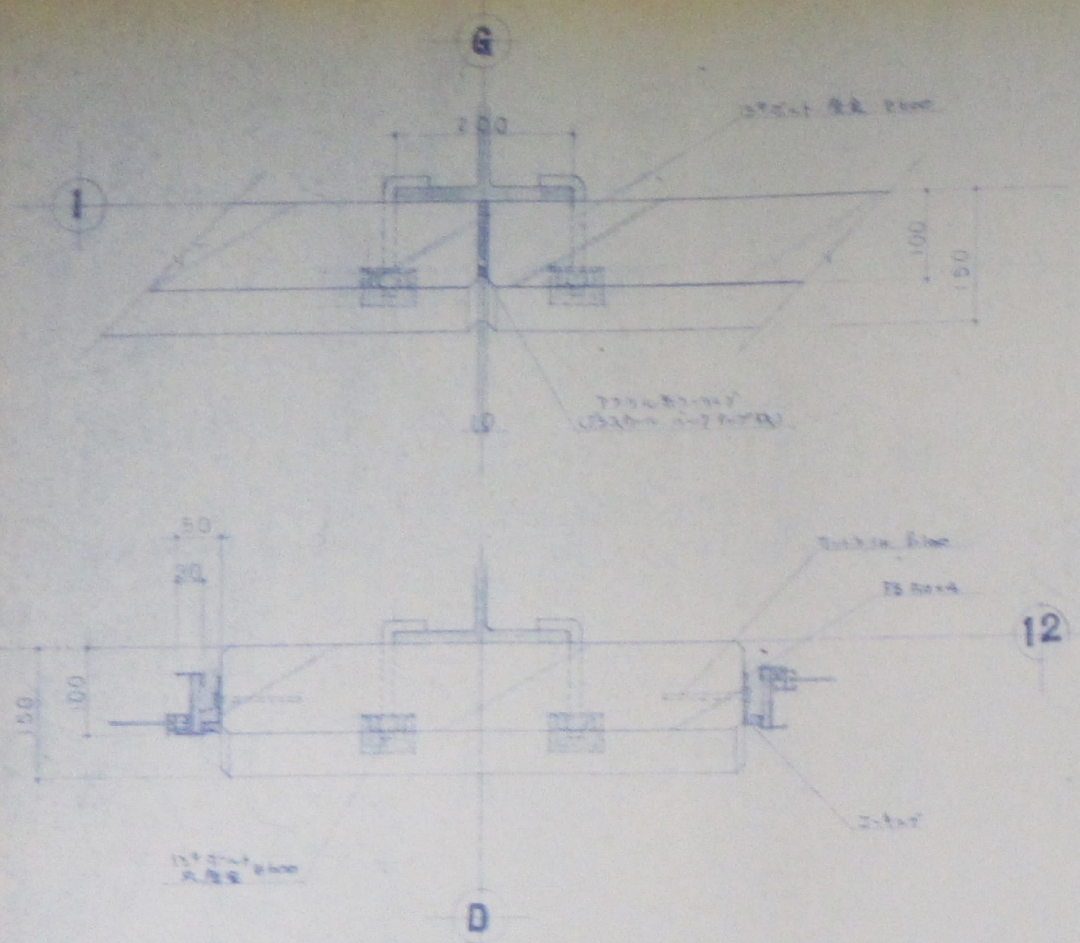

外窗(12-12-12) 1-1剖面详图

外窗(12-12-12) 2-2剖面详图


外窗(12-12-12) 3-3剖面详图

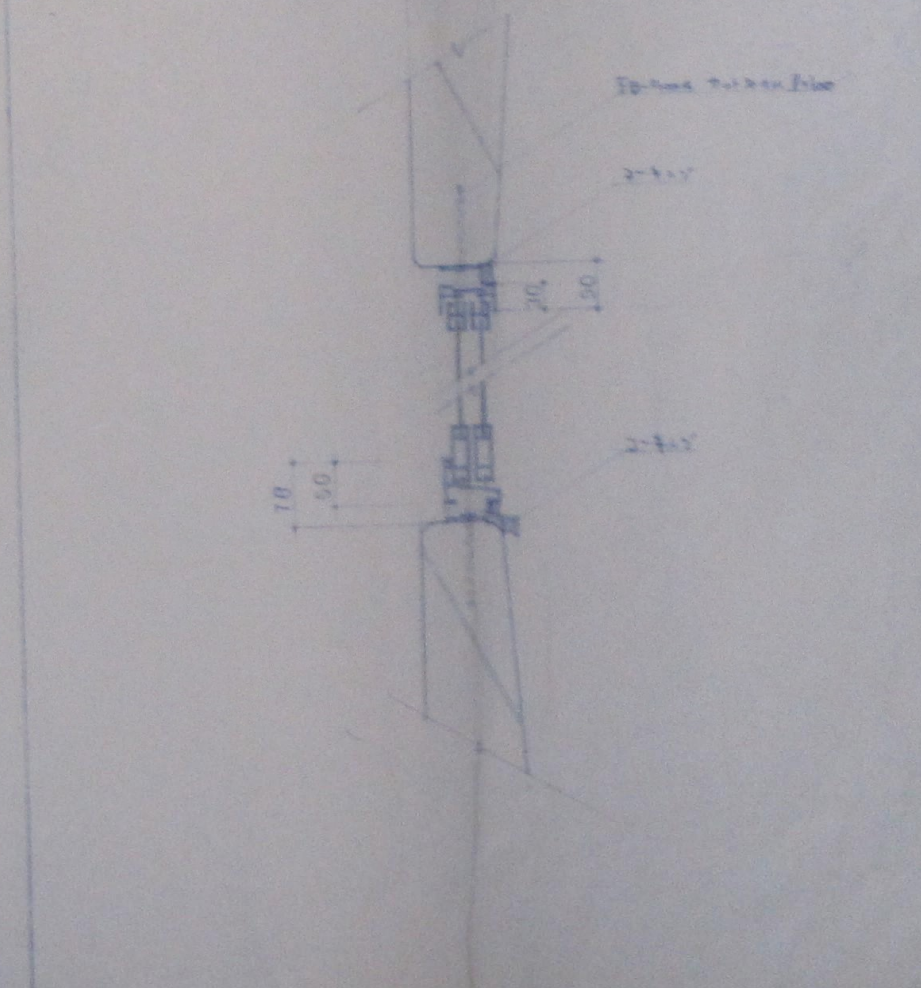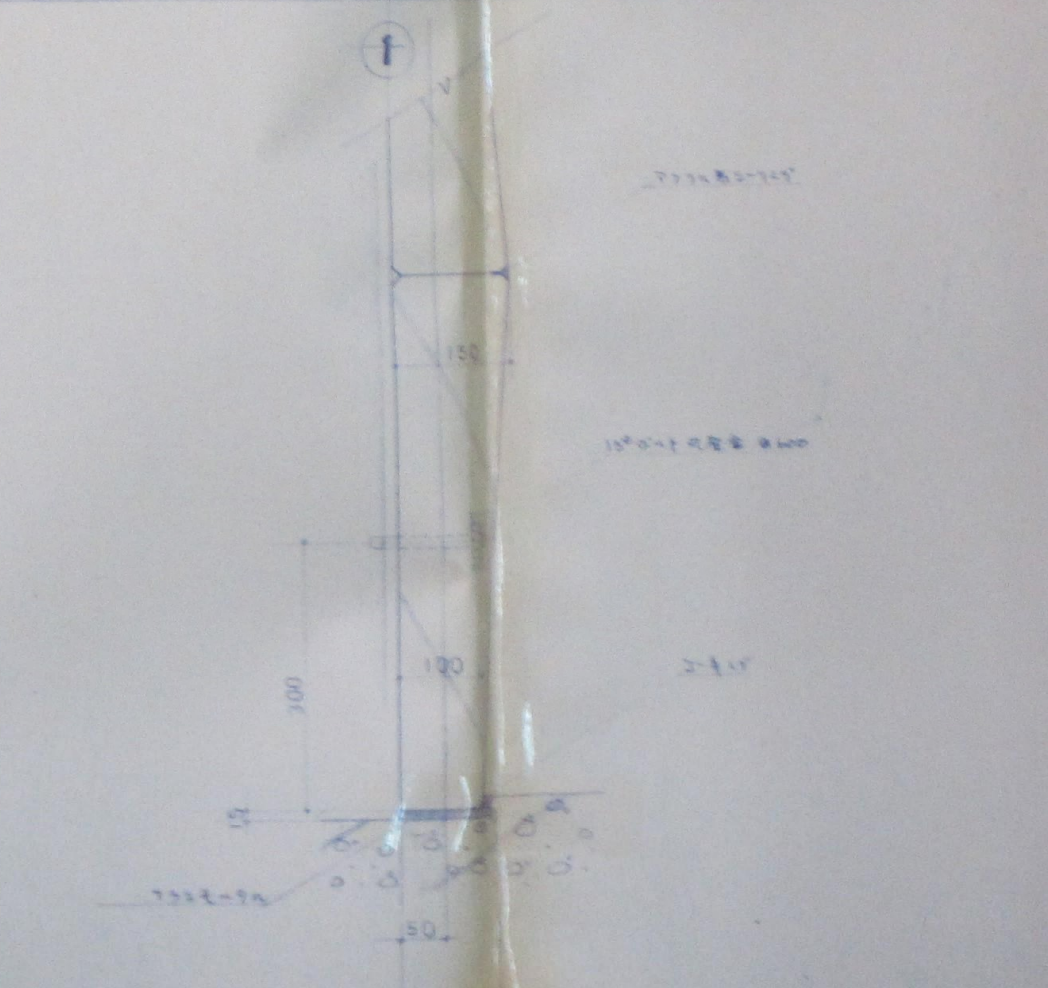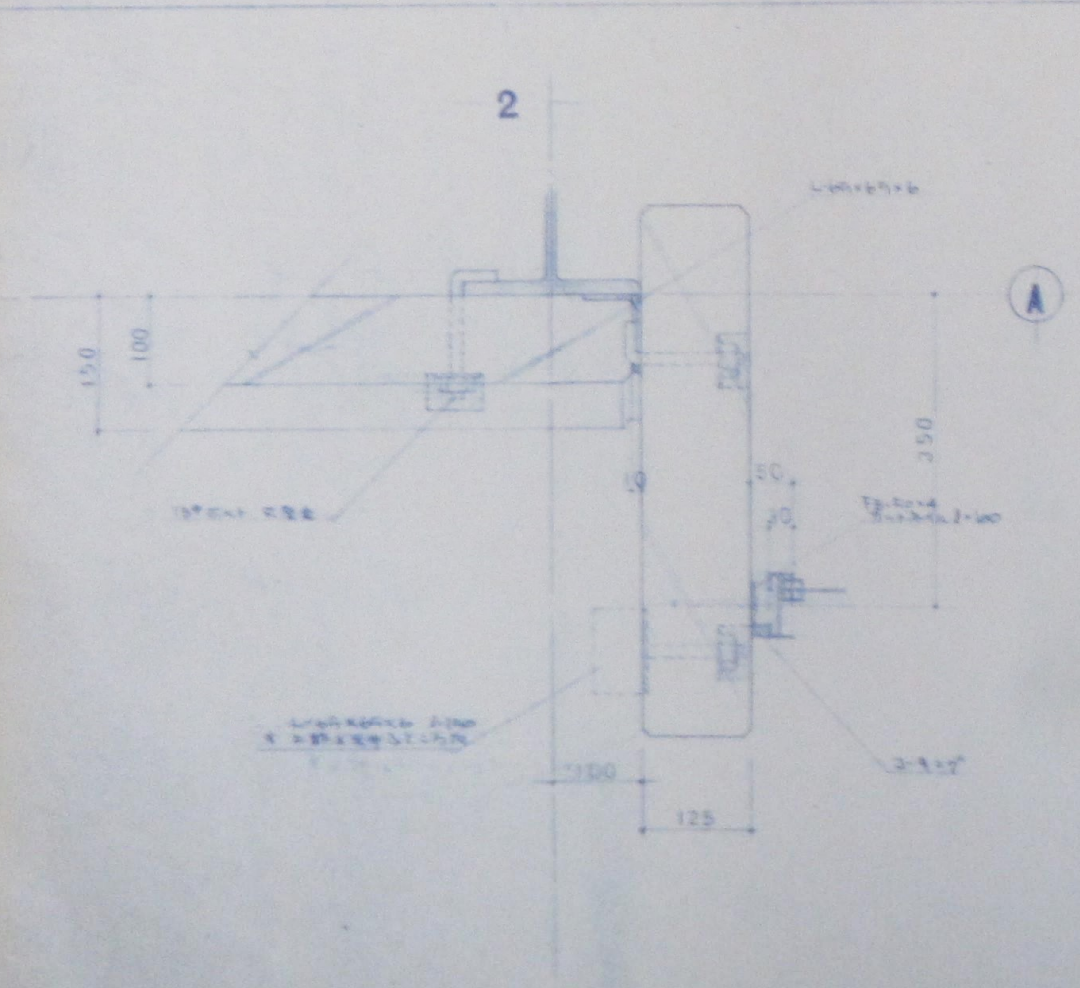


2

f




4

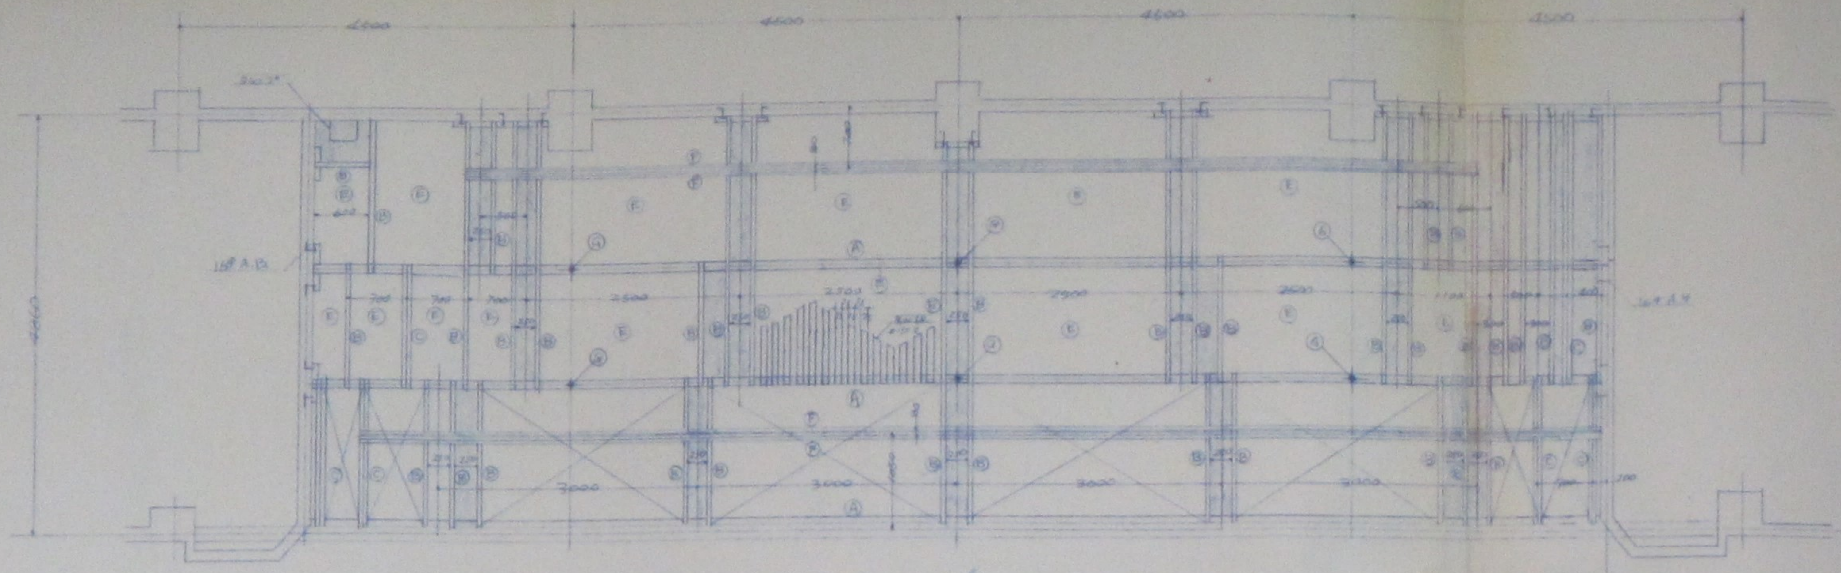

ステージ面図 1/50

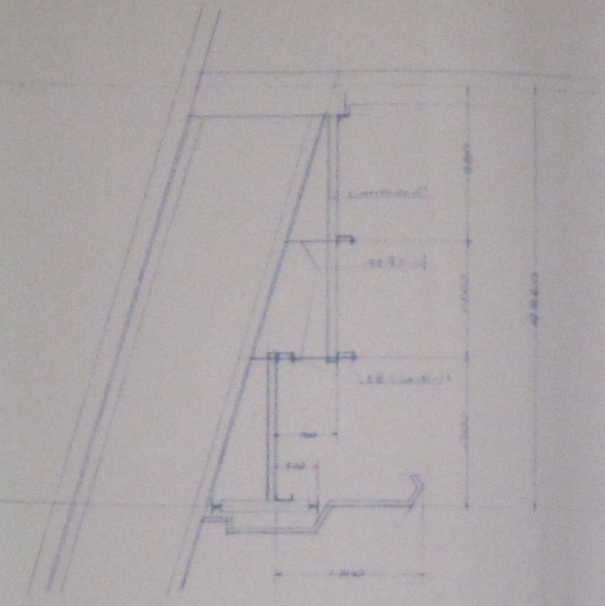

ステージ断面図 1/50

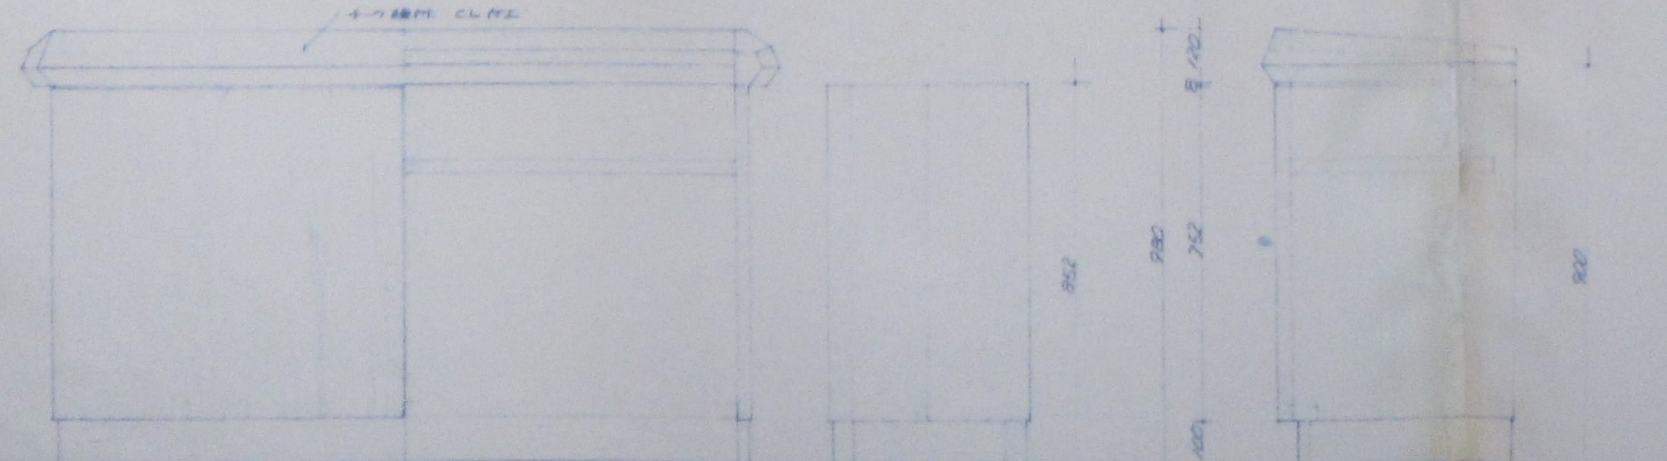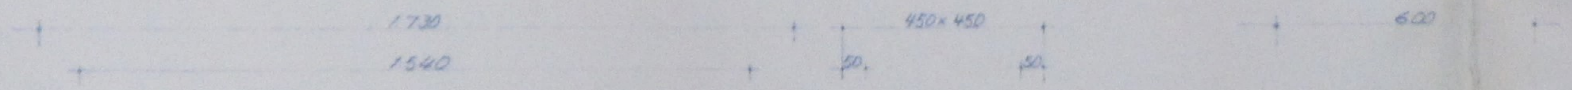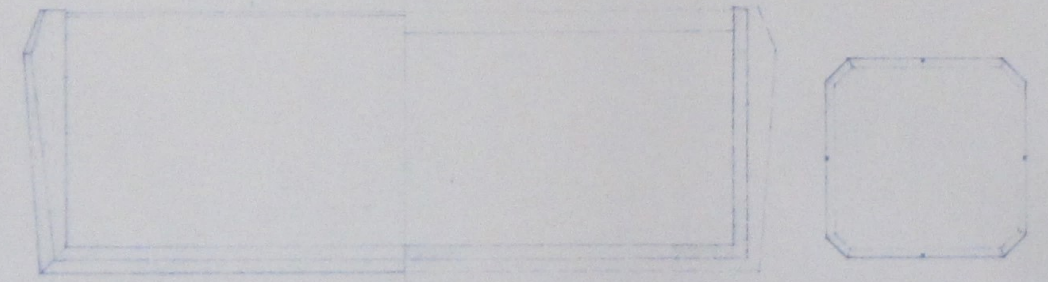

講演台 1/50

花台 1/50

ステージ面図 1/50		
記号	説明	寸法
A	ステージ面材	1000x1000
B	壁面材	1000x1000
C	床面材	1000x1000
D	天井材	1000x1000
E	照明器具	1000x1000
F	音響器具	1000x1000
G	電線	1000x1000
H	その他	1000x1000

- 壁面材
- 床面材
- 照明器具