

福祉プラザ屋根外壁等改修工事 設計図

図 面 番 号	図 面 名 称
A - 00	タイトル、図面リスト
A - 01	特記仕様書（1）
A - 02	特記仕様書（2）
A - 03	特記仕様書（3）
A - 04	案内図、配置図
A - 05	改修平面図
A - 06	改修屋根伏図
A - 07	改修立面図
A - 08	改修天井伏図
A - 09	車庫棟改修図
E - 01	照明設備改修図


株式会社 石川設計

訂正	〒034-0094 青森県十和田市西二十二番町2-4 1 TEL 0176(25)2100（代）FAX 0176(25)2101 一級 青森県知事登録 第397号  株式会社 石川設計	検印 長畑 名久井	主任担当	担当	担当	No. 2112-00	工事名 福祉プラザ屋根外壁等改修工事	図面番号 A-000	設 計 1級建築士登録第 219717号 長 畑 良 博
						設計年月日 R3. 6	図面名称 タイトル、図面リスト	縮尺 N S	

[illegible]


訂正	〒034-0094 青森県十和田市西二十二番町 2-4-1 TEL 0176 (25) 2100 (代) FAX 0176 (25) 2101 一級 青森県知事登録 第 3 9 7 号  株式会社 石川設計	棟印 長畑	主任担当 名久井	担当	担当	№. 2 1 1 2 - 0 0 設計年月日 R 3 . 6	工事名 福祉プラザ屋根外壁等改修工事 図面名称 特記仕様書 (2)	図面番号 A-002 縮尺 N S	設 計 1 級建築士登録第 2 1 9 1 7 号 長 畑 良 博
----	---	----------	-------------	----	----	-----------------------------------------	----------------------------------------------	----------------------------	-----------------------------------------

4章 外壁改修工事（塗り仕上げ外壁等改修）	○既存塗膜等の除去、 下地処理及び下地調整	<div>[4. 6. 3]</div> <table><tr><th>工法</th><th>処理範囲</th><th>下地面の補修</th></tr><tr><td>・サンダー工法</td><td>・図示 ※既存仕上げ面全体</td><td rowspan="3">・ひび割れ部 改修工法 ・浮き部改修工法 ・欠損部改修工法</td></tr><tr><td>・高圧水洗工法</td><td>・図示 ※既存仕上げ面全体</td></tr><tr><td>・塗膜はく離剤工法</td><td>・図示 ※既存仕上げ面全体</td></tr><tr><td>・水洗い工法</td><td>・図示 ※サンダー工法、高圧水洗工法、塗膜はく離剤工法の処理範囲以外の既存仕上げ面全面</td><td>・ひび割れ部 改修工法 ・浮き部改修工法 ・欠損部改修工法</td></tr></table>	工法	処理範囲	下地面の補修	・サンダー工法	・図示 ※既存仕上げ面全体	・ひび割れ部 改修工法 ・浮き部改修工法 ・欠損部改修工法	・高圧水洗工法	・図示 ※既存仕上げ面全体	・塗膜はく離剤工法	・図示 ※既存仕上げ面全体	・水洗い工法	・図示 ※サンダー工法、高圧水洗工法、塗膜はく離剤工法の処理範囲以外の既存仕上げ面全面	・ひび割れ部 改修工法 ・浮き部改修工法 ・欠損部改修工法	・マスチック 塗材塗り	薄付け仕上塗料 吸放湿性 ・適用する ・適用しない 厚付け仕上塗料 吸放湿性 ・適用する ・適用しない 上塗材 ・適用する ・適用しない 複層仕上塗料 耐候性 ・ ※耐候形3種 上塗材の種類 溶媒 ・ ※水系 樹脂 ・ ※アクリル系 外観 ・ ※つやあり	○錆止め塗料塗り	<div>[7. 3. 2、3]</div> <table><tr><th colspan="2">錆止め塗料塗りの種別</th><th>塗料の種類</th><th>工程の種類</th></tr><tr><td rowspan="6">鉄鋼面</td><td rowspan="3">EP-G以外</td><td>塗替え</td><td>A種 ・</td><td>※C種 ・</td></tr><tr><td>新規見え掛り</td><td>A種 ・</td><td>※A種 ・</td></tr><tr><td>新規見え隠れ</td><td>A種 ・</td><td>※B種 ・</td></tr><tr><td rowspan="3">EP-G</td><td>塗替え</td><td>※B種 ・ A種 ・</td><td>※C種 ・</td></tr><tr><td>新規見え掛り</td><td>※B種 ・ A種 ・</td><td>※A種 ・</td></tr><tr><td>新規見え隠れ</td><td>※B種 ・ A種 ・</td><td>※B種 ・</td></tr><tr><td rowspan="4">亜鉛めっき鋼面</td><td rowspan="2">EP-G以外</td><td>塗替え</td><td>※A種 ・ B種 ・</td><td>※C種 ・</td></tr><tr><td>新規鋼製建具等</td><td>C種 ・</td><td>※A種 ・</td></tr><tr><td rowspan="2">EP-G</td><td>塗替え</td><td>※A種 ・ B種 ・</td><td>※C種 ・</td></tr><tr><td>新規鋼製建具等</td><td>C種 ・</td><td>※A種 ・</td></tr></table>	錆止め塗料塗りの種別		塗料の種類	工程の種類	鉄鋼面	EP-G以外	塗替え	A種 ・	※C種 ・	新規見え掛り	A種 ・	※A種 ・	新規見え隠れ	A種 ・	※B種 ・	EP-G	塗替え	※B種 ・ A種 ・	※C種 ・	新規見え掛り	※B種 ・ A種 ・	※A種 ・	新規見え隠れ	※B種 ・ A種 ・	※B種 ・	亜鉛めっき鋼面	EP-G以外	塗替え	※A種 ・ B種 ・	※C種 ・	新規鋼製建具等	C種 ・	※A種 ・	EP-G	塗替え	※A種 ・ B種 ・	※C種 ・	新規鋼製建具等	C種 ・	※A種 ・																								
	工法	処理範囲	下地面の補修	
	・サンダー工法	・図示 ※既存仕上げ面全体	・ひび割れ部 改修工法 ・浮き部改修工法 ・欠損部改修工法	
	・高圧水洗工法	・図示 ※既存仕上げ面全体	
	・塗膜はく離剤工法	・図示 ※既存仕上げ面全体	
	・水洗い工法	・図示 ※サンダー工法、高圧水洗工法、塗膜はく離剤工法の処理範囲以外の既存仕上げ面全面	・ひび割れ部 改修工法 ・浮き部改修工法 ・欠損部改修工法	
	錆止め塗料塗りの種別		塗料の種類	工程の種類	
	鉄鋼面	EP-G以外	塗替え	A種 ・	※C種 ・	
			新規見え掛り	A種 ・	※A種 ・	
			新規見え隠れ	A種 ・	※B種 ・	
EP-G		塗替え	※B種 ・ A種 ・	※C種 ・	
		新規見え掛り	※B種 ・ A種 ・	※A種 ・	
		新規見え隠れ	※B種 ・ A種 ・	※B種 ・	
亜鉛めっき鋼面	EP-G以外	塗替え	※A種 ・ B種 ・	※C種 ・	
		新規鋼製建具等	C種 ・	※A種 ・	
	EP-G	塗替え	※A種 ・ B種 ・	※C種 ・	
		新規鋼製建具等	C種 ・	※A種 ・	
○下地調整材	<div>[4. 6. 3]</div> <p>※下地調整塗材 ・ポリマーセメントモルタル</p>	7章 塗装改修工事	○材料	屋内で使用する塗料のホルムアルデヒド放散量 ※規制対象外 ・	○塗装	<div>[7. 4. 2～7. 14. 2]</div> <table><tr><th rowspan="2">塗装の種類</th><th rowspan="2">塗装面</th><th colspan="2">工程</th></tr><tr><th>塗替え</th><th>新規</th></tr><tr><td rowspan="4">・合成樹脂調査ペイント塗り（SOP） 塗料の種類 ※1種・2種</td><td>木部屋外</td><td>※B種 ・</td><td>※A種 ・</td></tr><tr><td>木部屋内</td><td>※B種 ・</td><td>※B種 ・</td></tr><tr><td>鉄鋼面</td><td>※B種 ・</td><td>※B種 ・ A種</td></tr><tr><td>亜鉛めっき鋼面（鋼製建具）</td><td>※A種 ・</td><td>※B種 ・</td></tr><tr><td rowspan="2">※1種・2種</td><td>亜鉛めっき鋼面（鋼製建具以外）</td><td>※B種 ・</td><td>※B種 ・</td></tr><tr><td>・クリヤラッカー塗り（CL）</td><td>※B種 ・ A種</td><td>※B種 ・ A種</td></tr><tr><td colspan="2">・フタル酸樹脂エナメル塗り（FE）</td><td>—</td><td>—</td></tr><tr><td colspan="2">・アクリル樹脂系非水分散形塗料塗り（NAD）</td><td>※B種 ・ A種</td><td>※B種 ・ A種</td></tr><tr><td rowspan="3">・耐候性塗料塗り（DP）</td><td>鉄鋼面 上塗り等級（ ）級</td><td>・</td><td>A種</td></tr><tr><td>亜鉛めっき鋼面 上塗り等級（ ）級</td><td>・</td><td>A種</td></tr><tr><td>コンクリート面及び押出成形セメント板面</td><td>・</td><td>・ A-1種 ・ B-1種 ・ C-1種</td></tr><tr><td rowspan="3">・つや有合成樹脂エマルションペイント塗り（EP-G）</td><td>コンクリート面等</td><td>※ B 種</td><td>・ A種 ・ B種</td></tr><tr><td>屋内の木部</td><td>※ B 種</td><td>※A種 ・</td></tr><tr><td>屋内の鉄鋼面</td><td>※ B 種</td><td>・ A種 ・ B種</td></tr><tr><td rowspan="2">・つや有合成樹脂エマルションペイント塗り（EP）</td><td>屋内の亜鉛めっき鋼面</td><td>※ B 種</td><td>・ A種 ・ B種</td></tr><tr><td>・合成樹脂エマルションペイント塗り（EP）</td><td>※ B 種</td><td>・ A種 ・ B種</td></tr><tr><td colspan="2">・合成樹脂エマルション模様塗料塗り（EP-T）</td><td>※ B 種</td><td>・ A種 ・ B種</td></tr><tr><td colspan="2">・ウレタン樹脂ワニス塗り（UC）</td><td>※B種 ・ A種</td><td>※B種 ・ A種</td></tr><tr><td colspan="2">・オイルステイン塗り（OS） 塗料（ ・油性 ・水性）</td><td>—</td><td>—</td></tr><tr><td colspan="2">・木材保護塗料塗り（WP）</td><td>※B種 ・ A種</td><td>※B種 ・ A種</td></tr></table>	塗装の種類	塗装面	工程		塗替え	新規	・合成樹脂調査ペイント塗り（SOP） 塗料の種類 ※1種・2種	木部屋外	※B種 ・	※A種 ・	木部屋内	※B種 ・	※B種 ・	鉄鋼面	※B種 ・	※B種 ・ A種	亜鉛めっき鋼面（鋼製建具）	※A種 ・	※B種 ・	※1種・2種	亜鉛めっき鋼面（鋼製建具以外）	※B種 ・	※B種 ・	・クリヤラッカー塗り（CL）	※B種 ・ A種	※B種 ・ A種	・フタル酸樹脂エナメル塗り（FE）		—	—	・アクリル樹脂系非水分散形塗料塗り（NAD）		※B種 ・ A種	※B種 ・ A種	・耐候性塗料塗り（DP）	鉄鋼面 上塗り等級（ ）級	・	A種	亜鉛めっき鋼面 上塗り等級（ ）級	・	A種	コンクリート面及び押出成形セメント板面	・	・ A-1種 ・ B-1種 ・ C-1種	・つや有合成樹脂エマルションペイント塗り（EP-G）	コンクリート面等	※ B 種	・ A種 ・ B種	屋内の木部	※ B 種	※A種 ・	屋内の鉄鋼面	※ B 種	・ A種 ・ B種	・つや有合成樹脂エマルションペイント塗り（EP）	屋内の亜鉛めっき鋼面	※ B 種	・ A種 ・ B種	・合成樹脂エマルションペイント塗り（EP）	※ B 種	・ A種 ・ B種	・合成樹脂エマルション模様塗料塗り（EP-T）		※ B 種	・ A種 ・ B種	・ウレタン樹脂ワニス塗り（UC）		※B種 ・ A種	※B種 ・ A種	・オイルステイン塗り（OS） 塗料（ ・油性 ・水性）		—	—	・木材保護塗料塗り（WP）		※B種 ・ A種	※B種 ・ A種
塗装の種類	塗装面								工程	
							塗替え	新規	
・合成樹脂調査ペイント塗り（SOP） 塗料の種類 ※1種・2種	木部屋外						※B種 ・	※A種 ・	
	木部屋内						※B種 ・	※B種 ・	
	鉄鋼面						※B種 ・	※B種 ・ A種	
	亜鉛めっき鋼面（鋼製建具）						※A種 ・	※B種 ・	
※1種・2種	亜鉛めっき鋼面（鋼製建具以外）						※B種 ・	※B種 ・	
	・クリヤラッカー塗り（CL）						※B種 ・ A種	※B種 ・ A種	
・フタル酸樹脂エナメル塗り（FE）							—	—	
・アクリル樹脂系非水分散形塗料塗り（NAD）		※B種 ・ A種	※B種 ・ A種	
・耐候性塗料塗り（DP）	鉄鋼面 上塗り等級（ ）級	・	A種	
	亜鉛めっき鋼面 上塗り等級（ ）級	・	A種	
	コンクリート面及び押出成形セメント板面	・	・ A-1種 ・ B-1種 ・ C-1種	
・つや有合成樹脂エマルションペイント塗り（EP-G）	コンクリート面等	※ B 種	・ A種 ・ B種	
	屋内の木部	※ B 種	※A種 ・	
	屋内の鉄鋼面	※ B 種	・ A種 ・ B種	
・つや有合成樹脂エマルションペイント塗り（EP）	屋内の亜鉛めっき鋼面	※ B 種	・ A種 ・ B種	
	・合成樹脂エマルションペイント塗り（EP）	※ B 種	・ A種 ・ B種	
・合成樹脂エマルション模様塗料塗り（EP-T）		※ B 種	・ A種 ・ B種	
・ウレタン樹脂ワニス塗り（UC）		※B種 ・ A種	※B種 ・ A種	
・オイルステイン塗り（OS） 塗料（ ・油性 ・水性）		—	—	
・木材保護塗料塗り（WP）		※B種 ・ A種	※B種 ・ A種	
○仕上塗材仕上げ	<div>[4. 1. 5] [4. 2. 2] [4. 6. 5][表4. 2. 4]</div> <p>建物内部に使用する塗料のホルムアルデヒド放散量 ※規制対象外 ・</p> <p>新規仕上塗材の種類</p> <table><tr><th>種 類</th><th>呼び名</th><th>防火材料</th><th>仕上げの形状</th><th>工法等</th></tr><tr><td rowspan="2">・薄付け仕上塗材</td><td rowspan="2">・外装薄塗材Si</td><td rowspan="2">・</td><td>・砂壁状 ・ゆず肌状</td><td>・吹付け</td></tr><tr><td>・ゆず肌状 ・さざ波状</td><td>・ローラー塗り</td></tr></table>	種 類	呼び名	防火材料	仕上げの形状	工法等	・薄付け仕上塗材	・外装薄塗材Si	・	・砂壁状 ・ゆず肌状	・吹付け	・ゆず肌状 ・さざ波状	・ローラー塗り	○下地調整	○材料	[7. 1. 3]	○塗装	<div>[7. 2. 1～7]</div> <p>塗替えRB種の場合の既存塗膜の除去範囲 ※塗替え面積の30％ ・図示 ・</p> <p>既存錆止め塗料の鉛含有量調査 ・行う（ 箇所） ・行わない</p> <p>下地調整</p> <table><tr><th rowspan="2">下地面の種類</th><th colspan="2">下地調整の種別</th><th rowspan="2">ひび割れ部の補修</th></tr><tr><th>塗替え</th><th>新規</th></tr><tr><td>木部</td><td>※RB種 ・</td><td>・ RA種 ・ RB種</td><td>—</td></tr><tr><td>鉄鋼面</td><td>※RB種 ・</td><td>・ RA種</td><td>—</td></tr><tr><td>亜鉛めっき鋼面</td><td>※RB種 ・</td><td>・ RA種</td><td>—</td></tr><tr><td>亜鉛めっき鋼面（鋼製建具等）</td><td>※RB種 ・</td><td>・ RC種</td><td>—</td></tr><tr><td>モルタル面、プラスター面</td><td>※RB種 ・</td><td>・ RA種 ・ RB種</td><td>・行う ・行わない</td></tr><tr><td>コンクリート面（DP以外）、ALCパネル面</td><td>※RB種 ・</td><td>・ RA種</td><td>・行う ・行わない</td></tr><tr><td>押出成形セメント板</td><td>・ RA種 ・ RB種 ・ RC種</td><td>・ RA種 ・ RB種</td><td>・行う ・行わない</td></tr><tr><td>コンクリート面（DP）</td><td>・ RB種 ・ RC種</td><td>・ RA種</td><td>・行う ・行わない</td></tr><tr><td>せっこうボード面及びその他ボード面</td><td>※RB種 ・</td><td>・ RA種 ・ RB種</td><td>—</td></tr></table>	下地面の種類	下地調整の種別		ひび割れ部の補修	塗替え	新規	木部	※RB種 ・	・ RA種 ・ RB種	—	鉄鋼面	※RB種 ・	・ RA種	—	亜鉛めっき鋼面	※RB種 ・	・ RA種	—	亜鉛めっき鋼面（鋼製建具等）	※RB種 ・	・ RC種	—	モルタル面、プラスター面	※RB種 ・	・ RA種 ・ RB種	・行う ・行わない	コンクリート面（DP以外）、ALCパネル面	※RB種 ・	・ RA種	・行う ・行わない	押出成形セメント板	・ RA種 ・ RB種 ・ RC種	・ RA種 ・ RB種	・行う ・行わない	コンクリート面（DP）	・ RB種 ・ RC種	・ RA種	・行う ・行わない	せっこうボード面及びその他ボード面	※RB種 ・	・ RA種 ・ RB種	—																							
種 類	呼び名	防火材料	仕上げの形状	工法等	
・薄付け仕上塗材	・外装薄塗材Si	・	・砂壁状 ・ゆず肌状	・吹付け	
			・ゆず肌状 ・さざ波状	・ローラー塗り	
下地面の種類	下地調整の種別		ひび割れ部の補修	
	塗替え	新規	
木部	※RB種 ・	・ RA種 ・ RB種	—	
鉄鋼面	※RB種 ・	・ RA種	—	
亜鉛めっき鋼面	※RB種 ・	・ RA種	—	
亜鉛めっき鋼面（鋼製建具等）	※RB種 ・	・ RC種	—	
モルタル面、プラスター面	※RB種 ・	・ RA種 ・ RB種	・行う ・行わない	
コンクリート面（DP以外）、ALCパネル面	※RB種 ・	・ RA種	・行う ・行わない	
押出成形セメント板	・ RA種 ・ RB種 ・ RC種	・ RA種 ・ RB種	・行う ・行わない	
コンクリート面（DP）	・ RB種 ・ RC種	・ RA種	・行う ・行わない	
せっこうボード面及びその他ボード面	※RB種 ・	・ RA種 ・ RB種	—	
4章 外壁改修工事（塗り仕上げ外壁等改修）	○既存塗膜等の除去、 下地処理及び下地調整	[4. 6. 3]	・マスチック 塗材塗り	薄付け仕上塗料 吸放湿性 ・適用する ・適用しない 厚付け仕上塗料 吸放湿性 ・適用する ・適用しない 上塗材 ・適用する ・適用しない 複層仕上塗料 耐候性 ・ ※耐候形3種 上塗材の種類 溶媒 ・ ※水系 樹脂 ・ ※アクリル系 外観 ・ ※つやあり	○錆止め塗料塗り	<div>[7. 3. 2、3]</div> <table><tr><th colspan="2">錆止め塗料塗りの種別</th><th>塗料の種類</th><th>工程の種類</th></tr><tr><td rowspan="6">鉄鋼面</td><td rowspan="3">EP-G以外</td><td>塗替え</td><td>A種 ・</td><td>※C種 ・</td></tr><tr><td>新規見え掛り</td><td>A種 ・</td><td>※A種 ・</td></tr><tr><td>新規見え隠れ</td><td>A種 ・</td><td>※B種 ・</td></tr><tr><td rowspan="3">EP-G</td><td>塗替え</td><td>※B種 ・ A種 ・</td><td>※C種 ・</td></tr><tr><td>新規見え掛り</td><td>※B種 ・ A種 ・</td><td>※A種 ・</td></tr><tr><td>新規見え隠れ</td><td>※B種 ・ A種 ・</td><td>※B種 ・</td></tr><tr><td rowspan="4">亜鉛めっき鋼面</td><td rowspan="2">EP-G以外</td><td>塗替え</td><td>※A種 ・ B種 ・</td><td>※C種 ・</td></tr><tr><td>新規鋼製建具等</td><td>C種 ・</td><td>※A種 ・</td></tr><tr><td rowspan="2">EP-G</td><td>塗替え</td><td>※A種 ・ B種 ・</td><td>※C種 ・</td></tr><tr><td>新規鋼製建具等</td><td>C種 ・</td><td>※A種 ・</td></tr></table>	錆止め塗料塗りの種別		塗料の種類	工程の種類	鉄鋼面	EP-G以外	塗替え	A種 ・	※C種 ・	新規見え掛り	A種 ・	※A種 ・	新規見え隠れ	A種 ・	※B種 ・	EP-G	塗替え	※B種 ・ A種 ・	※C種 ・	新規見え掛り	※B種 ・ A種 ・	※A種 ・	新規見え隠れ	※B種 ・ A種 ・	※B種 ・	亜鉛めっき鋼面	EP-G以外	塗替え	※A種 ・ B種 ・	※C種 ・	新規鋼製建具等	C種 ・	※A種 ・	EP-G	塗替え	※A種 ・ B種 ・	※C種 ・	新規鋼製建具等	C種 ・	※A種 ・																																					
							錆止め塗料塗りの種別		塗料の種類	工程の種類	
							鉄鋼面	EP-G以外	塗替え	A種 ・			※C種 ・	
									新規見え掛り	A種 ・		※A種 ・	
									新規見え隠れ	A種 ・		※B種 ・	
								EP-G	塗替え	※B種 ・ A種 ・		※C種 ・	
									新規見え掛り	※B種 ・ A種 ・	※A種 ・	
									新規見え隠れ	※B種 ・ A種 ・	※B種 ・	
							亜鉛めっき鋼面	EP-G以外	塗替え	※A種 ・ B種 ・	※C種 ・	
									新規鋼製建具等	C種 ・	※A種 ・	
EP-G	塗替え	※A種 ・ B種 ・	※C種 ・	
	新規鋼製建具等	C種 ・	※A種 ・	
○下地調整材	<div>[4. 6. 3]</div> <p>※下地調整塗材 ・ポリマーセメントモルタル</p>	7章 塗装改修工事	○材料	屋内で使用する塗料のホルムアルデヒド放散量 ※規制対象外 ・	○塗装	<div>[7. 4. 2～7. 14. 2]</div> <table><tr><th rowspan="2">塗装の種類</th><th rowspan="2">塗装面</th><th colspan="2">工程</th></tr><tr><th>塗替え</th><th>新規</th></tr><tr><td rowspan="4">・合成樹脂調査ペイント塗り（SOP） 塗料の種類 ※1種・2種</td><td>木部屋外</td><td>※B種 ・</td><td>※A種 ・</td></tr><tr><td>木部屋内</td><td>※B種 ・</td><td>※B種 ・</td></tr><tr><td>鉄鋼面</td><td>※B種 ・</td><td>※B種 ・ A種</td></tr><tr><td>亜鉛めっき鋼面（鋼製建具）</td><td>※A種 ・</td><td>※B種 ・</td></tr><tr><td rowspan="2">※1種・2種</td><td>亜鉛めっき鋼面（鋼製建具以外）</td><td>※B種 ・</td><td>※B種 ・</td></tr><tr><td>・クリヤラッカー塗り（CL）</td><td>※B種 ・ A種</td><td>※B種 ・ A種</td></tr><tr><td colspan="2">・フタル酸樹脂エナメル塗り（FE）</td><td>—</td><td>—</td></tr><tr><td colspan="2">・アクリル樹脂系非水分散形塗料塗り（NAD）</td><td>※B種 ・ A種</td><td>※B種 ・ A種</td></tr><tr><td rowspan="3">・耐候性塗料塗り（DP）</td><td>鉄鋼面 上塗り等級（ ）級</td><td>・</td><td>A種</td></tr><tr><td>亜鉛めっき鋼面 上塗り等級（ ）級</td><td>・</td><td>A</td></tr></table>	塗装の種類	塗装面	工程		塗替え	新規	・合成樹脂調査ペイント塗り（SOP） 塗料の種類 ※1種・2種	木部屋外	※B種 ・	※A種 ・	木部屋内	※B種 ・	※B種 ・	鉄鋼面	※B種 ・	※B種 ・ A種	亜鉛めっき鋼面（鋼製建具）	※A種 ・	※B種 ・	※1種・2種	亜鉛めっき鋼面（鋼製建具以外）	※B種 ・	※B種 ・	・クリヤラッカー塗り（CL）	※B種 ・ A種	※B種 ・ A種	・フタル酸樹脂エナメル塗り（FE）		—	—	・アクリル樹脂系非水分散形塗料塗り（NAD）		※B種 ・ A種	※B種 ・ A種	・耐候性塗料塗り（DP）	鉄鋼面 上塗り等級（ ）級	・	A種	亜鉛めっき鋼面 上塗り等級（ ）級	・	A																																				
塗装の種類	塗装面								工程	
							塗替え	新規	
・合成樹脂調査ペイント塗り（SOP） 塗料の種類 ※1種・2種	木部屋外						※B種 ・	※A種 ・	
	木部屋内						※B種 ・	※B種 ・	
	鉄鋼面						※B種 ・	※B種 ・ A種	
	亜鉛めっき鋼面（鋼製建具）						※A種 ・	※B種 ・	
※1種・2種	亜鉛めっき鋼面（鋼製建具以外）						※B種 ・	※B種 ・	
	・クリヤラッカー塗り（CL）						※B種 ・ A種	※B種 ・ A種	
・フタル酸樹脂エナメル塗り（FE）							—	—	
・アクリル樹脂系非水分散形塗料塗り（NAD）		※B種 ・ A種	※B種 ・ A種	
・耐候性塗料塗り（DP）	鉄鋼面 上塗り等級（ ）級	・	A種	
	亜鉛めっき鋼面 上塗り等級（ ）級	・	A	

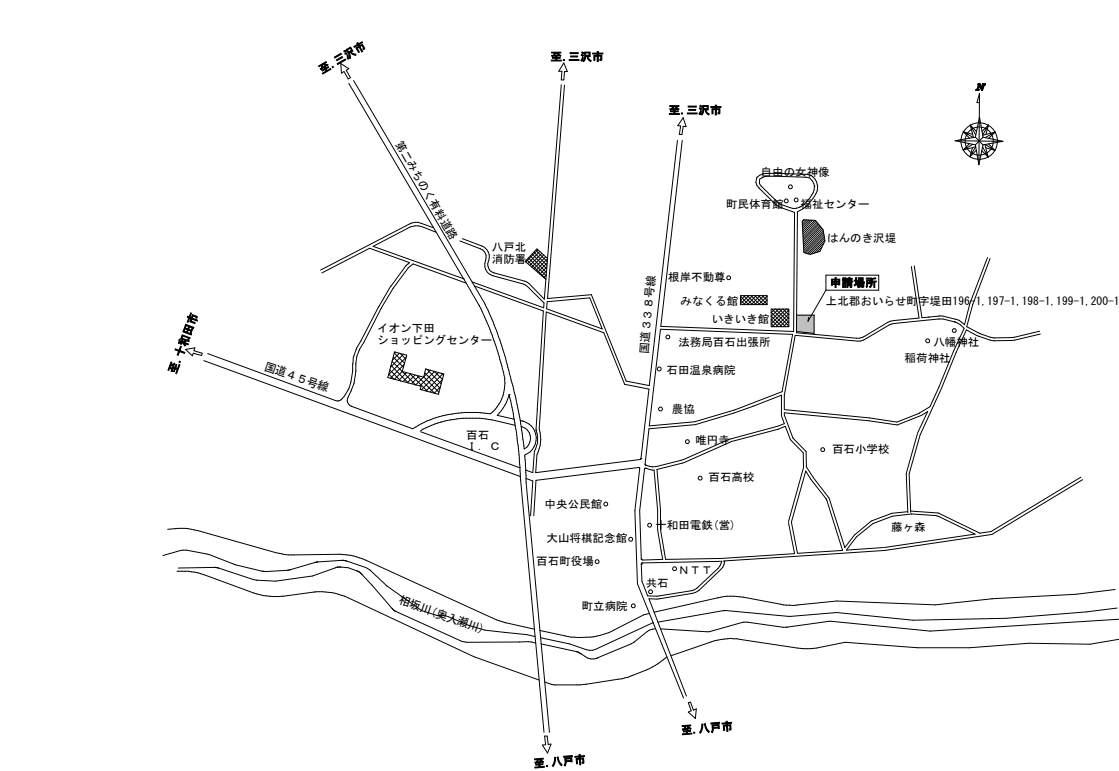

案内図

建築設計概要	
建 築 場 所	青森県上北郡おいらせ町字堤田196-1、197-1、198-1、199-1、200-1
用 途	集会場
構 造	鉄骨造平屋建
工 事 種 別	改修
用 途 地 域	指定なし（市街化調整区域）
防 火 指 定	指定なし
容 積 率	400 %
建 ぺ い 率	70 %
敷 地 面 積	4,130.00 m ²
延 床 面 積	530.16 m ² (160.37坪)
建 築 面 積	588.59 m ² (178.04坪)
最高の高さ	8.25 M
最高の軒高	3.70 M

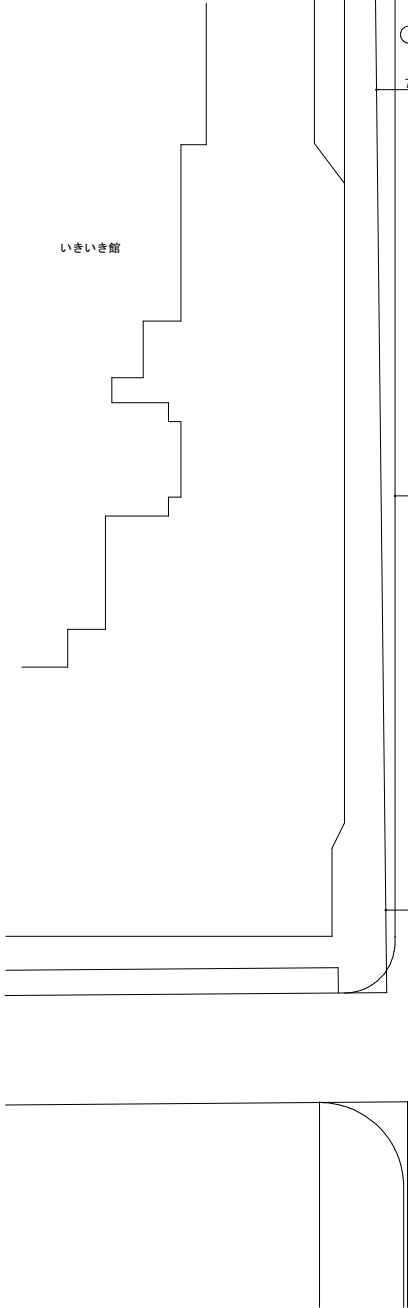

配置図 S=1/300

- 建物の各部分の高さ
- ① 8.250
 - ② 7.170
 - ③ 6.000
 - ④ 3.630
 - ⑤ 5.670
 - ⑥ 2.850


改修ゴミ箱屋根
屋根：波形鉄板1070×2030 撤去・新設


改修加圧ポンプ小屋
屋根・外壁 既存：板金2830×1700×H3500
改修：高圧洗浄及びケレン清掃後、
家庭エポキシ樹脂プライマー1回塗りの上、
シリコン樹脂塗料2回塗り
扉：W1100×H750 撤去・新設（鋼材下地、板金仕上）


改修給湯暖房躯体
屋根・外壁 既存：板金3000×1660×H2700
改修：圧洗浄及びケレン清掃後、
家庭エポキシ樹脂プライマー1回塗りの上、
シリコン樹脂塗料2回塗り

参 考 数 量	
部 位	数 量
改修給湯暖房躯体 塗替	30.50㎡
改修加圧ポンプ小屋 塗替	37.50㎡
改修加圧ポンプ小屋 扉撤去・新設	1式
改修ゴミ箱屋根 撤去・新設	1式

参 考 数 量	
部 位	数 量
外部足場 くさび緊結式（手すり先行）W600	676.60㎡
養生シート メッシュシート	676.60㎡
出入口開口部 2スパン	1箇所
昇降設備 階段枠2箇所	20m
転倒防止 単管控え等	32箇所
養生片付け	1式
< 付属棟 >	
外部足場 くさび緊結式（手すり先行）W600	265.00㎡
養生シート メッシュシート	265.00㎡
出入口開口部 2スパン	2箇所
昇降設備 階段枠2箇所	10m
転倒防止 単管控え等	20箇所
養生片付け	1式

 



訂正	〒034-0094 青森県十和田市西二十二番町 2-4-1 TEL 0176(25)2100 (代) FAX 0176(25)2101	様印	主任担当	担当	担当	No.	工事名	図面番号	設計
	一級 青森県知事登録 第397号  株式会社 石川設計	長畑	名久井			2112-00	福祉プラザ屋根外壁等改修工事	A-005	1級建築士登録第 219717号
						設計年月日 R3. 6	図面名称 改修平面図	縮尺 A1: 1/100 A3: 1/200	長畑 良博

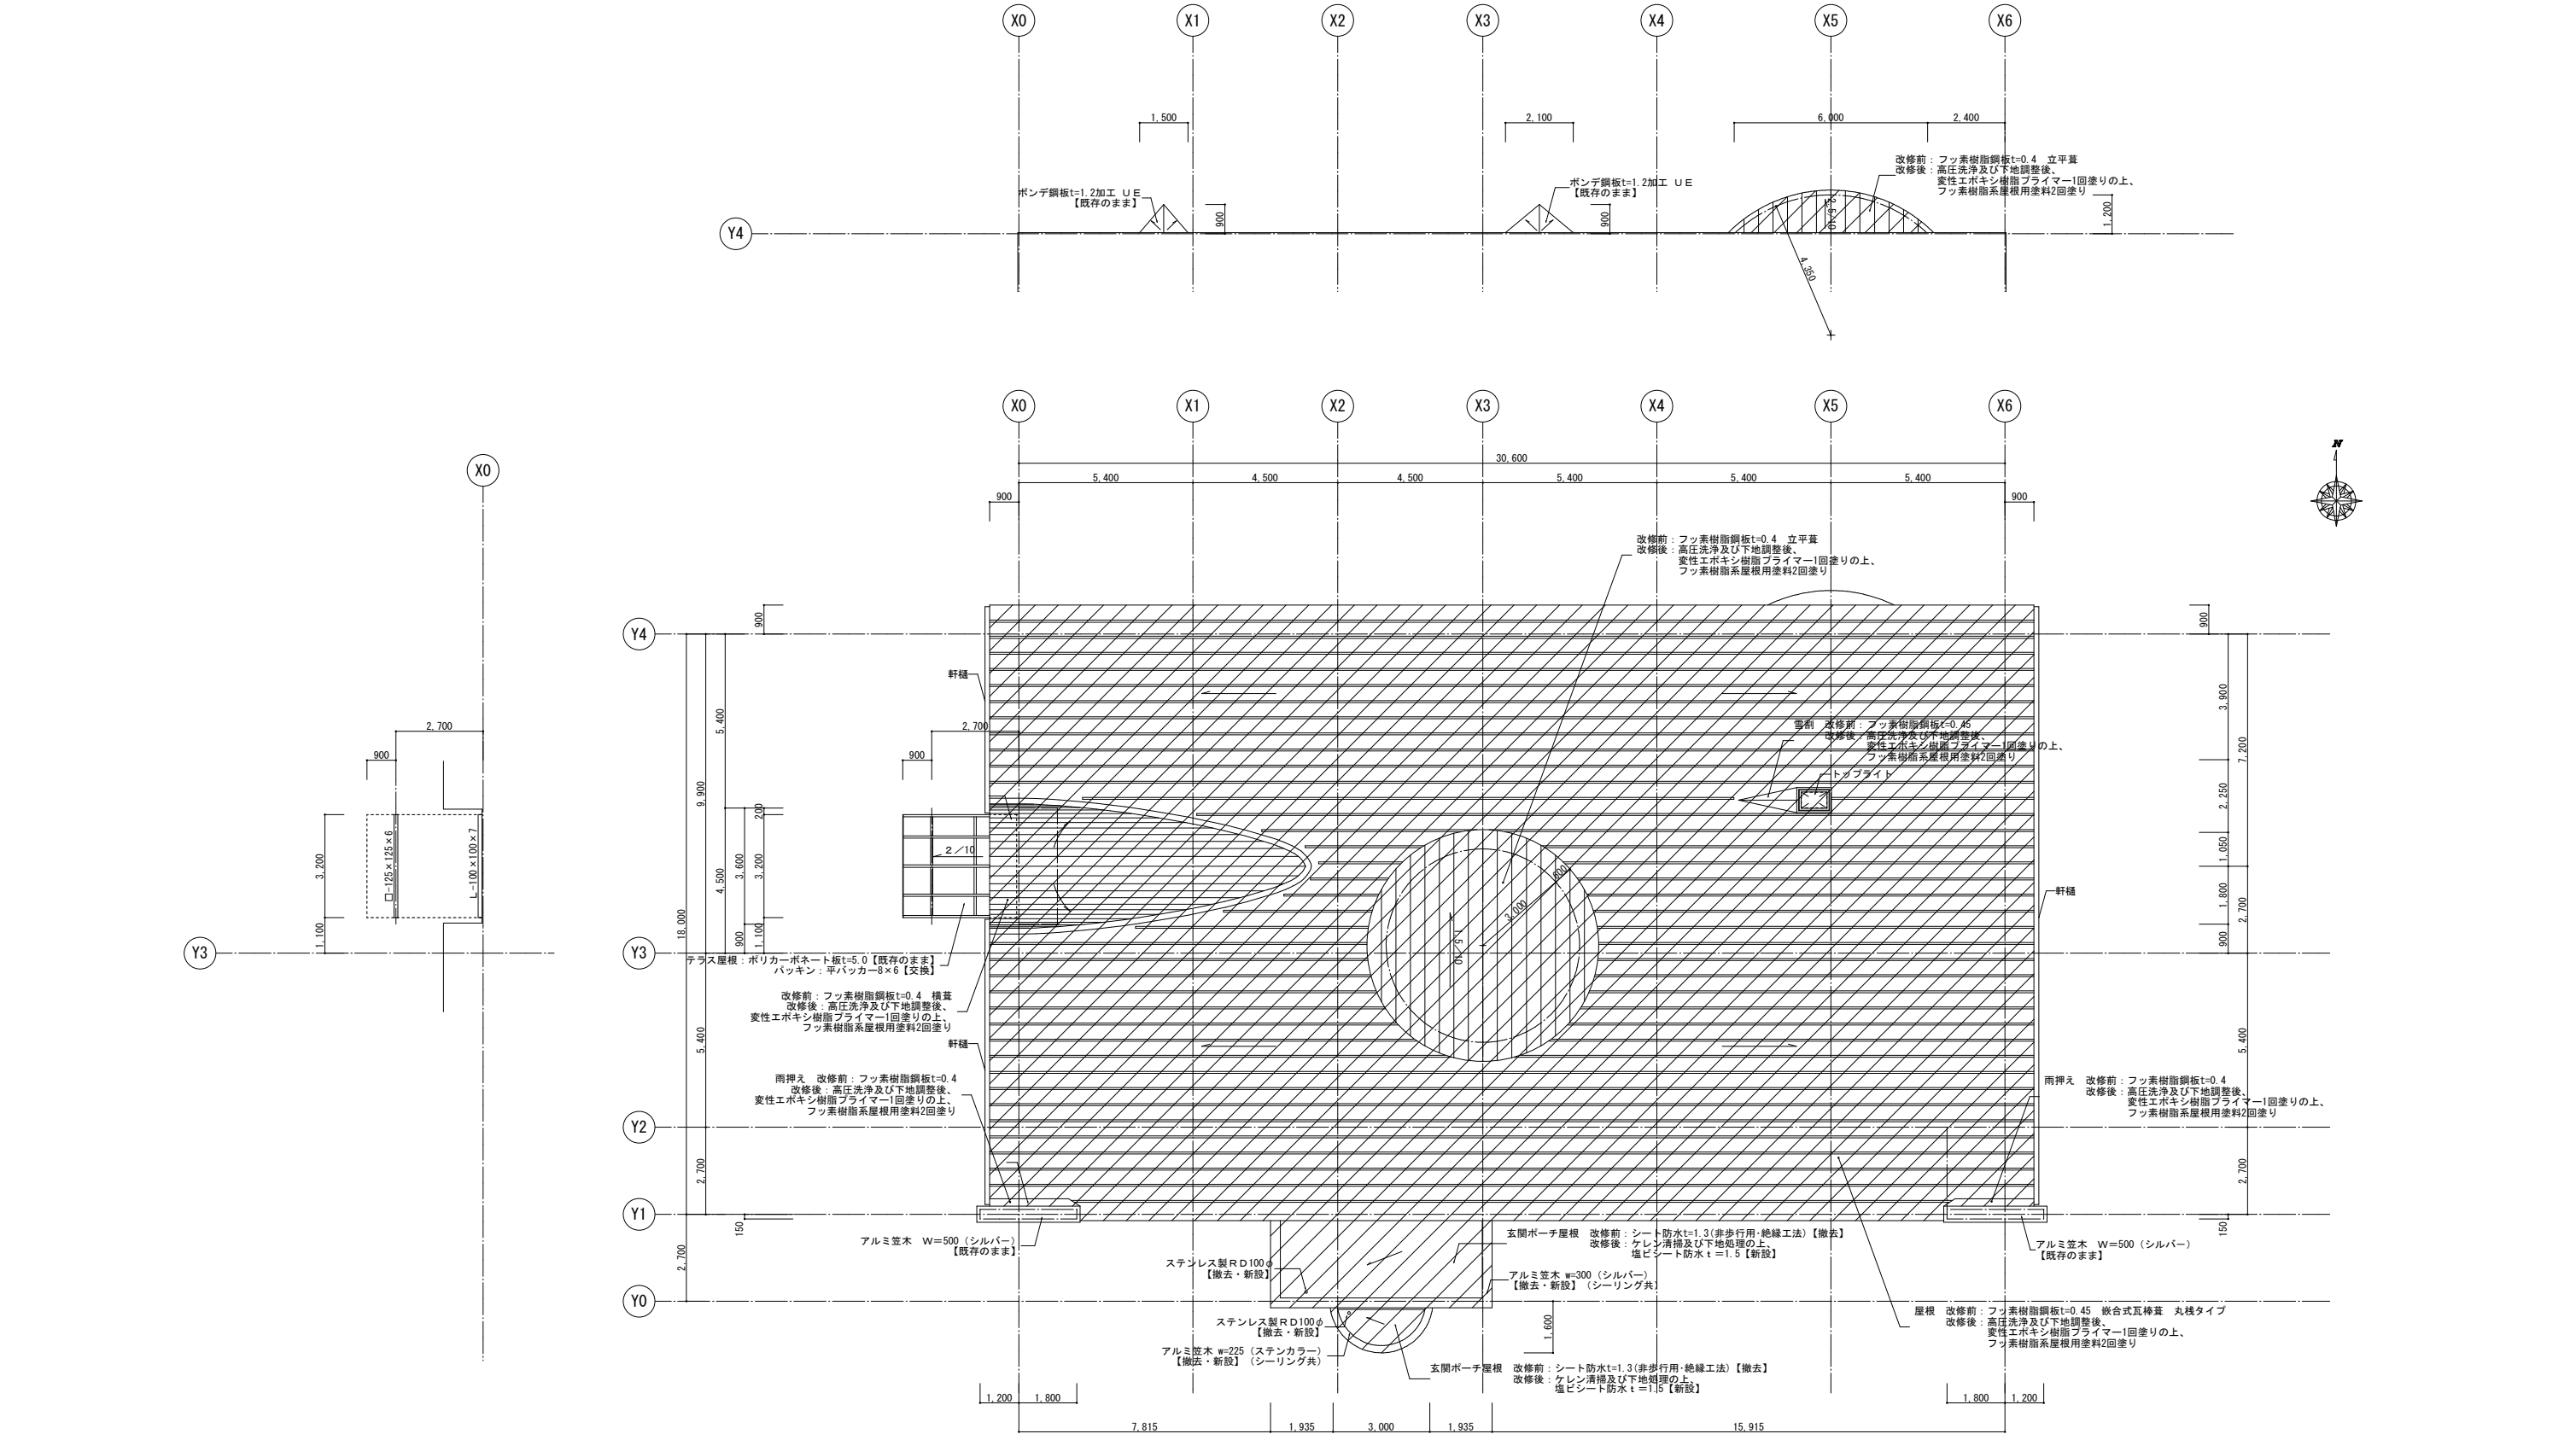

改修屋根伏図 S=1/100


参 考 数 量		
部 位		数 量
屋根（雨押え共）	フッ素樹脂鋼板塗替	620.50㎡
破風	フッ素樹脂鋼板塗替	128.70㎡
玄関ポーチ屋根	シート防水張替	41.60㎡
玄関ポーチ屋根	ドレン改修	2箇所
玄関ポーチ屋根	笠木水切改修	25.50㎡
玄関ポーチ屋根	水切シーリング改修	9.50m
テラス屋根	パッキン改修	54.00m

訂正	〒034-0094 青森県十和田市西二十二番町2-4-1 TEL 0176(25)2100 (代) FAX 0176(25)2101	一級 青森県知事登録 第397号	 株式会社 石川設計	長畑 名久井	No. 2112-00	工事名 福祉プラザ屋根外壁等改修工事	図面番号 A-006	設計 1級建築士登録第 219717号 長畑良博
					設計年月日 R3. 6	図面名称 改修屋根伏図	縮尺 A1: 1/100 A3: 1/200	

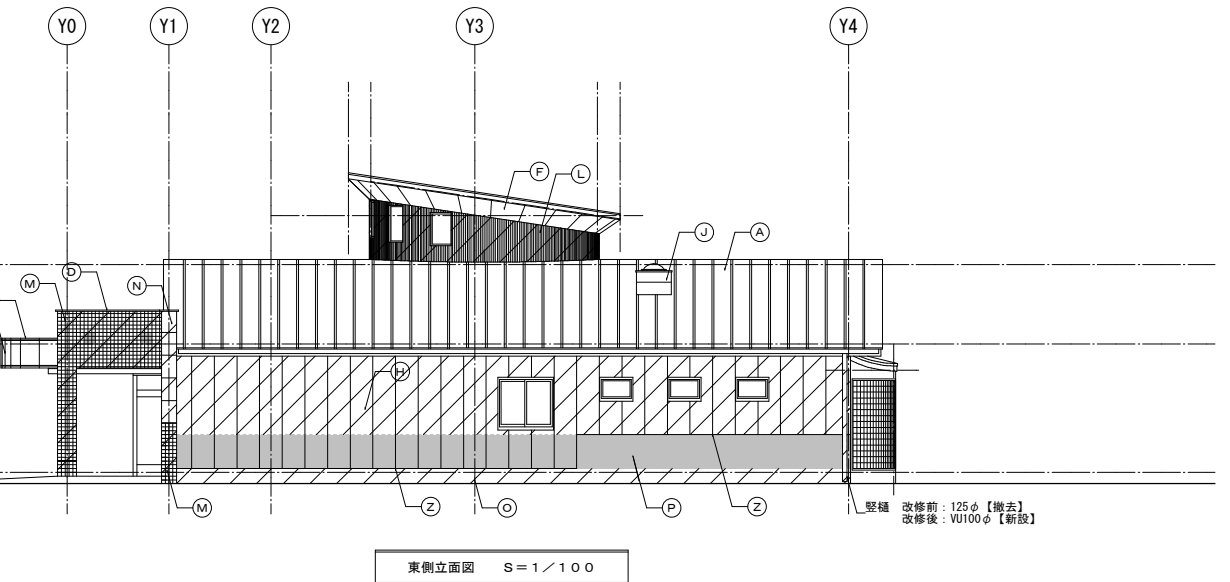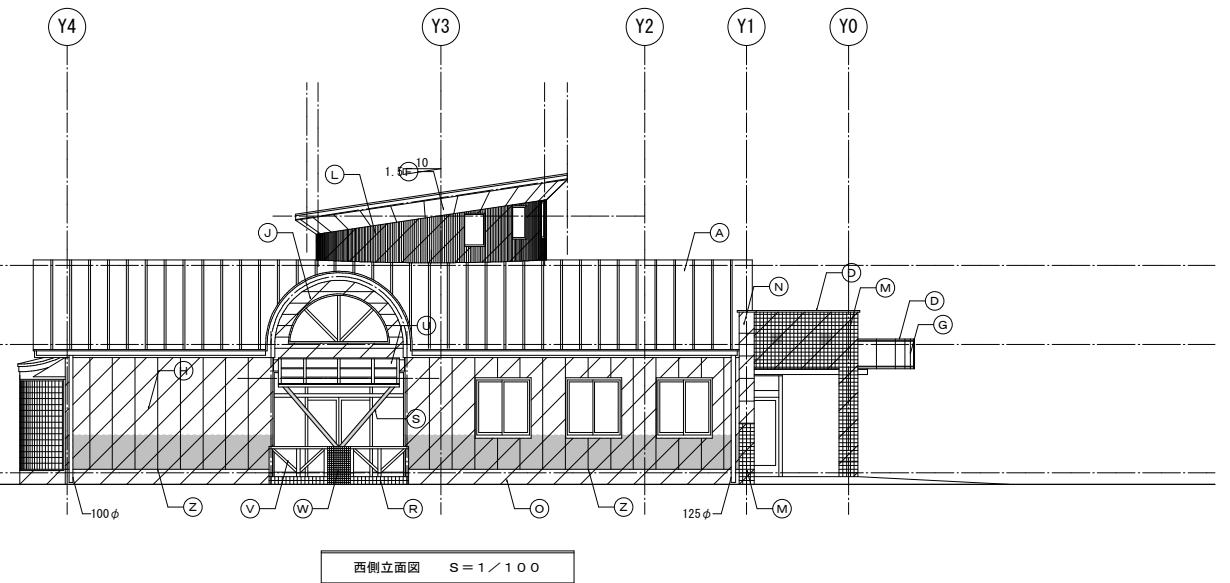








部 位		参 考 数 量	記 号	数 量
外壁	化粧シート面塗装		(N)	48.00㎡
外壁	吹付タイル面塗装		(H) (I) (J) (K) (L) (P)	319.50㎡
外壁	吹付タイル面 コーキング改修 (開口部)		(H) (I) (J) (K) (L)	227.90㎡
外壁	吹付タイル面 コーキング改修 (目地等)		(H) (I) (K) (L)	514.30㎡
鉄骨柱 (φ400)	塗装		(B)	7.60m
外壁	タイル張替 100角 (副資材を含む)		(M)	60枚
外壁	タイル張替 100角コーナー		(M)	16枚
ハツリ			—	1式
基礎	改修		(O)	66.10m
外壁	押出成形セメント板 (フラット) 改修		(J)	4.13㎡
外壁	押出成形セメント板 (ストライプ) 改修		(I) (K) (L)	2.48㎡
外壁	出隅入隅コーナー 改修		—	1式
堅固	交換		図示	1式

訂正	〒034-0094 青森県十和田市西二十二番町2-4 1 TEL 0176 (25)2100 (代) FAX 0176 (25)2101 一級 青森県知事登録 第397号  株式会社 石川設計	検印 長畑 名久井	主任担当 長畑 名久井	担当 長畑 名久井	担当 長畑 名久井	No. 2112-00	工事名 福祉プラザ屋根外壁等改修工事	図面番号 A-007	設計 1級建築士登録第 219717号 長畑良博
						設計年月日 R3. 6	図面名称 改修立面図	縮尺 A1: 1/100 A3: 1/200	

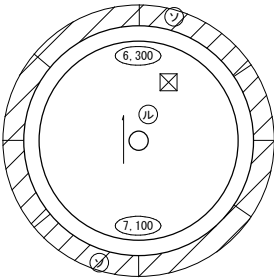


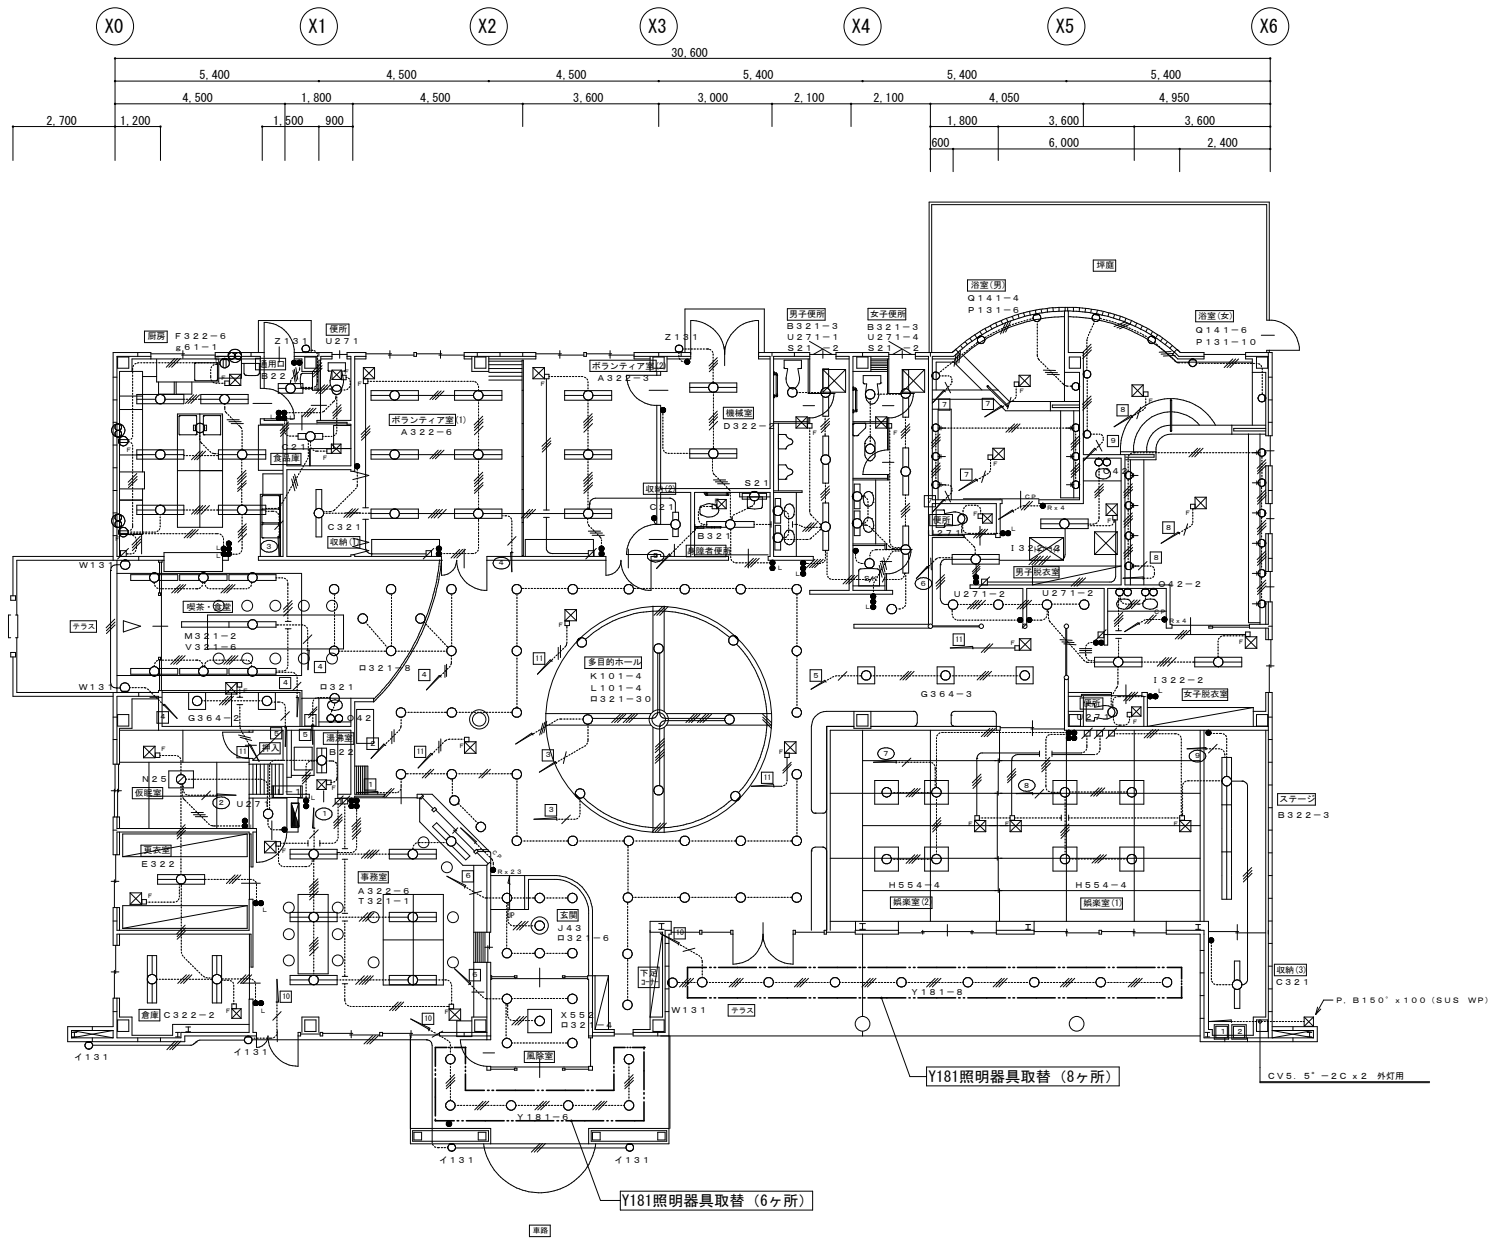
参 考 数 量		
部 位	記 号	数 量
軒天 フレキ改修	㊸ ㊹	1.65㎡
軒天 フレキ塗替	㊸ ㊺	114.00㎡
玄関軒天 スパンドレル塗替	㊻	16.50㎡
テラス庇鉄骨 塗替	図示	12.70㎡

訂正	〒034-0094 青森県十和田市西二十二番町2-4 1 TEL 0176 (25)2100 (代) FAX 0176 (25)2101 一級 青森県知事登録 第397号 株式会社 石川設計	換印	主任担当	担当	担当	No. 2112-00	工事名 福祉プラザ屋根外壁等改修工事	図面番号 A-008	設計 1級建築士登録第 219717号 長畑良博
						設計年月日 R3. 6	図面名称 改修天井伏図	縮尺 A1: 1/100 A3: 1/200	

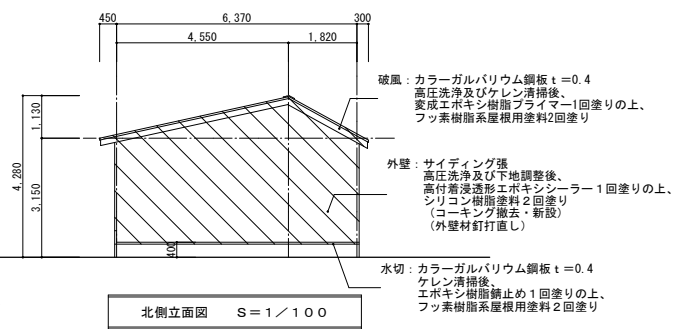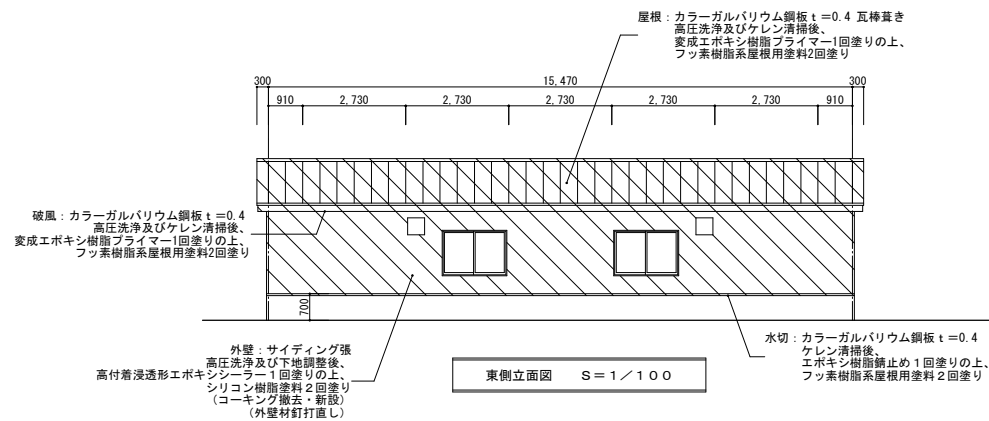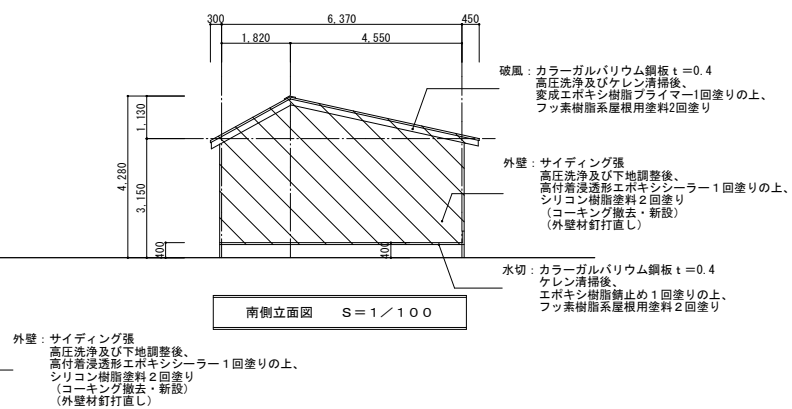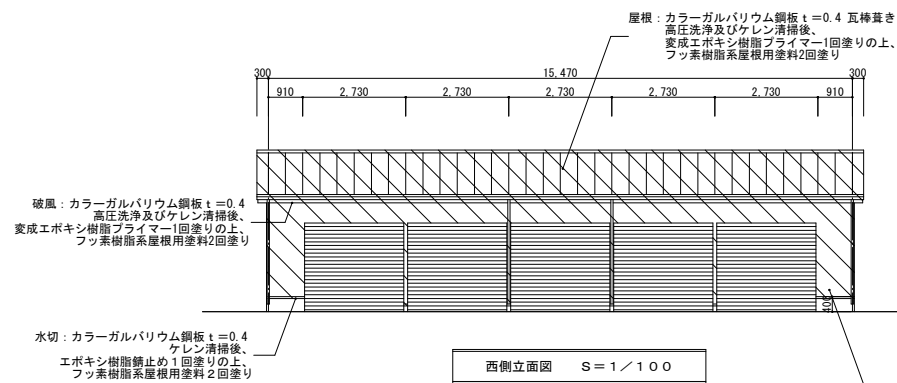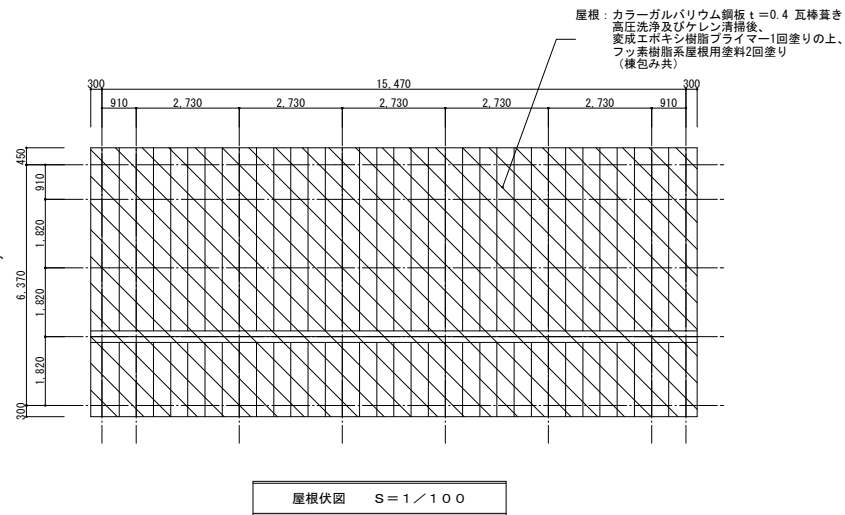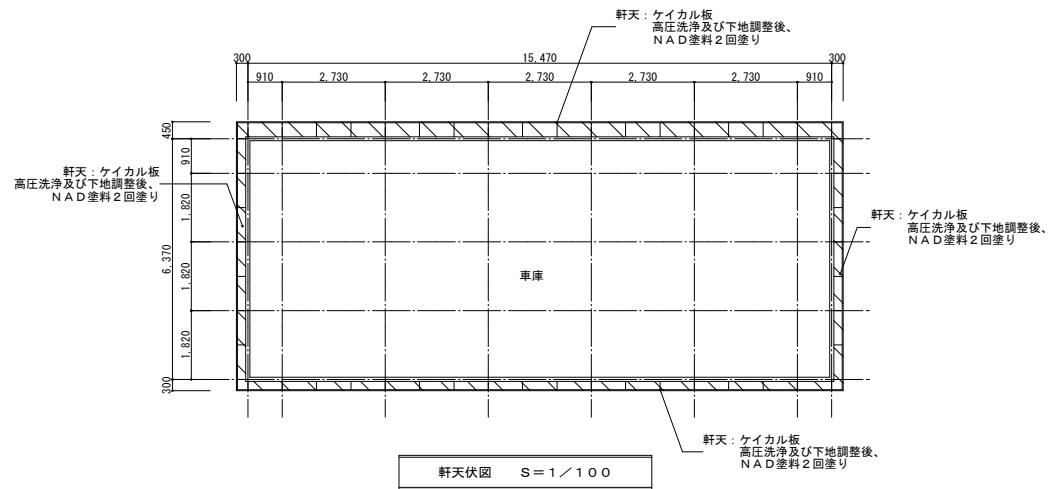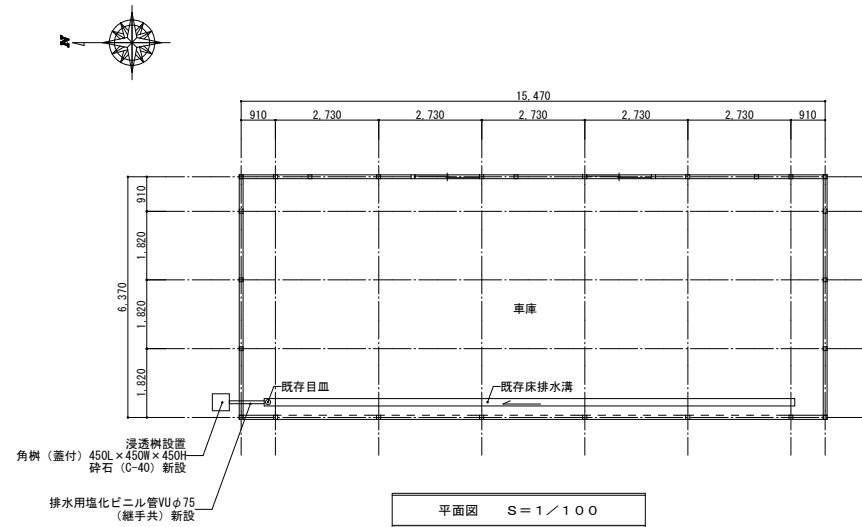










参 考 数 量	
部 位	数 量
屋根 鋼板塗装 (構包み共)	117.00㎡
破風 鋼板塗装	47.00㎡
木切 鋼板塗装	33.00㎡
軒天 ケイカル塗装	13.50㎡
外壁 サイディング塗装	137.00㎡
外壁 コーキング (MS-2) 撤去・新設	1式
外壁 釘打直し	137.00㎡
浸透剤 新設	1個
浸透剤 塩ビ管新設	1.00m
浸透剤 網手類	1式
浸透剤 砕石新設	1.00m ³
浸透剤 消耗品雑材	1式

訂正	〒034-0094 青森県十和田市西二十二番町2-4 1 TEL 0176(25)2100 (代) FAX 0176(25)2101 一級 青森県知事登録 第397号  株式会社 石川設計	棟印 長畑 名久井	主任担当 担当 担当	No. 2 1 1 2 - 0 0 設計年月日 R 3 . 6	工事名 福祉プラザ屋根外壁等改修工事 図面名称 車庫棟 改修図	図面番号 A-009 縮尺 A 1 : 1 / 1 0 0 A 3 : 1 / 2 0 0	設 計 1級建築士登録第 219717号 長 畑 良 博
----	---	--------------	------------------	------------------------------------------	------------------------------------------	-----------------------------------------------------------	------------------------------------



1. 特記なき配管、配線は下記参照のこと。
ケーブル配線工事に於いて、立上げ、下げ 壁内及び貫通部分は電線管にて保護する事。

	VVF 1. 6-2C
	VVF 1. 6-3C
	VVF 1. 6-2C x 2
	VVF 1. 6-2C + 3C
	VVF 1. 6-3C x 2
	VVF 1. 6-2C x 2 + 3C
	VVF 2. 0-2C
	VVF 2. 0-3C
	CPVE 0. 9-2C

蛍 光 灯

Y 181 :	FDL18W-1	(防水型)
Y :		
Y :		
Y :		

バツフル：鋼板（ホワイト）

(屋外)

※改修内容
Y181照明器具の14ヶ所の取替
(既存器具撤去共)

訂正	平034-0094 青森県十和田市西二十二番町2-41 TEL 0176(25)2100 (代) FAX 0176(25)2101	換印	主任担当	担当	担当	No.	工事名	図面番号	設計
	一級 青森県知事登録 第397号  株式会社 石川設計	長畑	名久井			2112-00	福祉プラザ屋根外壁等改修工事	E-001	1級建築士登録第 219717号
						設計年月日 R3. 6	図面名称 照明設備改修図	縮尺 A1: 1/100 A3: 1/200	長畑良博