



令和5年度	向山駅東口1号線整備工事
工事番号	第108号
路線名	向山駅東口1号線
施工箇所	おいらせ町豊原一丁目地内
縮尺	図示
図面番号	2 葉中 2
青森県 おいらせ町	

計画平面図

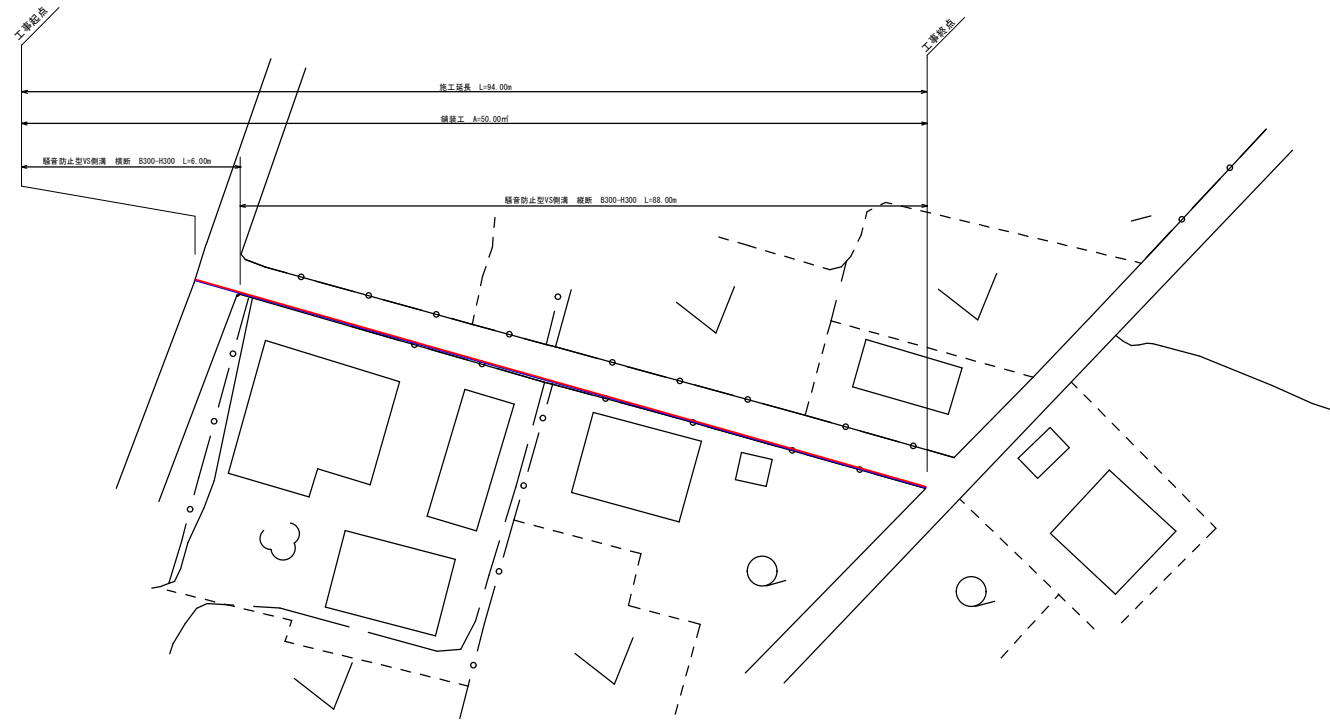

標準断面図  
縦断部 1/10

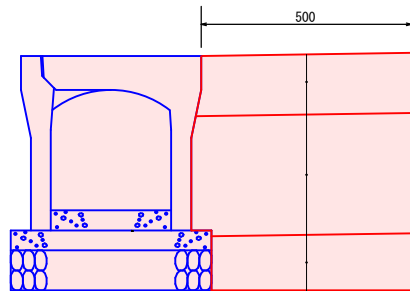

騒音防止型VS側溝 縦断 B300-H300

基礎コンクリート ②18-8-40

基礎砕石 RC-40

上層路盤工 CS-20 t = 15cm

下層路盤工 RC-40 t = 30cm

埋戻工 発生土


表層工 ⑤再生密粒度As13 t = 5cm

上層路盤工 CS-20 t = 10cm

下層路盤工 RC-40 t = 30cm

埋戻工 発生土

標準断面図  
横断部 1/10

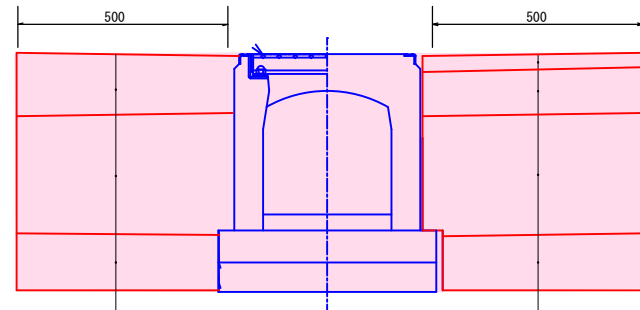

騒音防止型VS側溝 横断 B300-H300

基礎コンクリート ②18-8-40

基礎砕石 RC-40

表層工 ⑤再生密粒度As13 t = 5cm

上層路盤工 CS-20 t = 10cm

下層路盤工 RC-40 t = 30cm

埋戻工 発生土