



令和5年度	青葉地区道路整備工事
工事番号	第109号
路線名	町管理道路
施工箇所	おいらせ町青葉八丁目地内
縮尺	図示
図面番号	2 葉中 2
青森県 おいらせ町	


計画平面図
1/500

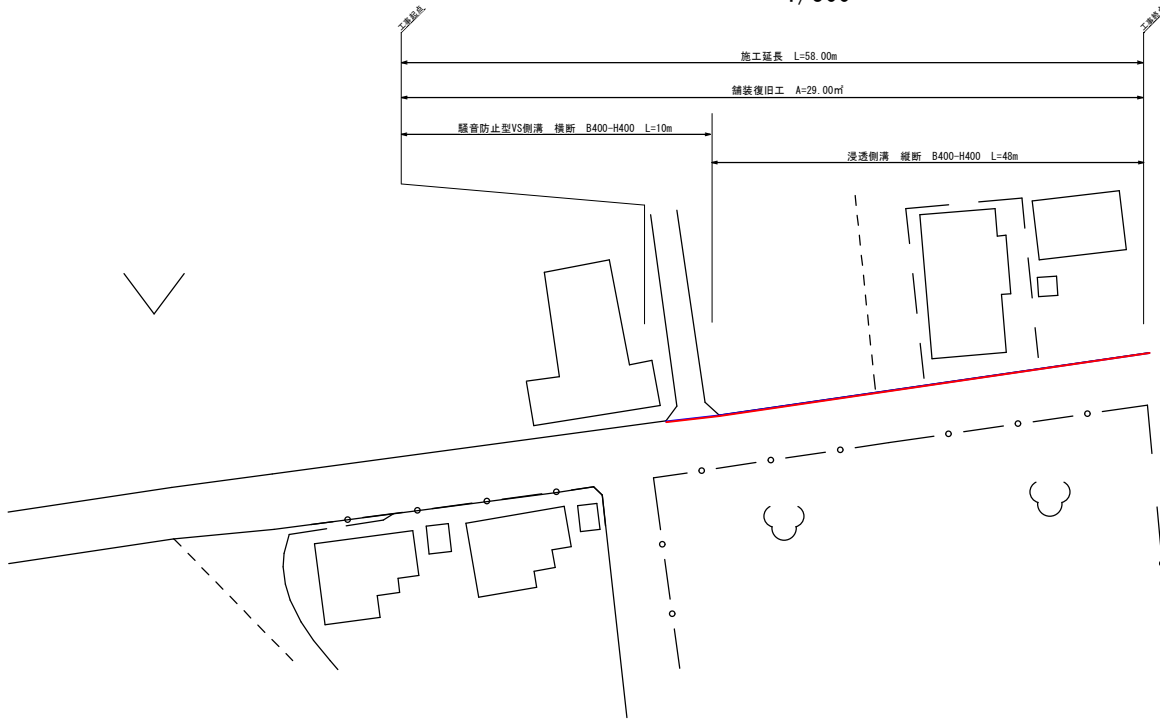


標準平面図
1/20

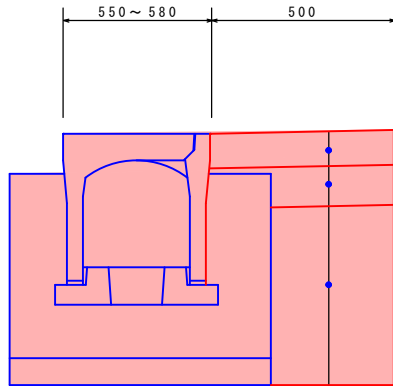

浸透側溝標準断面図
縦断面部
1/20

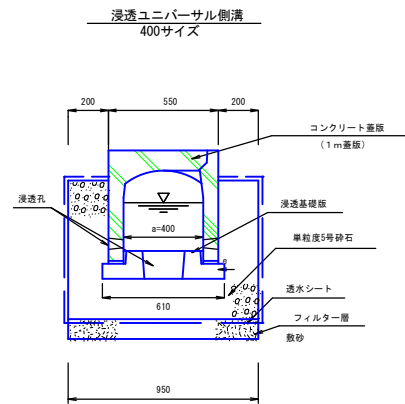

騒音防止型VS側溝標準断面図
横断面部
1/20

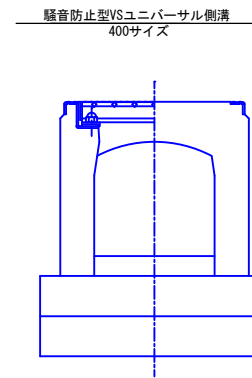

上層路盤工	CS-20	t=150
下層路盤工	RC-40	t=300
埋戻工	発生土	

騒音防止型VS側溝 横断 B400-H400

基礎コンクリート ②18-8-40

基礎砕石 RC-40