


令和6年度	木ノ下西線交通安全対策工事
工事番号	第73号
路線名	木ノ下西線
施工箇所	おいらせ町上久保地内
縮尺(A1)	図示
図面番号	2 葉中 2
おいらせ町 地域整備課	

計画平面図

S=1/1000

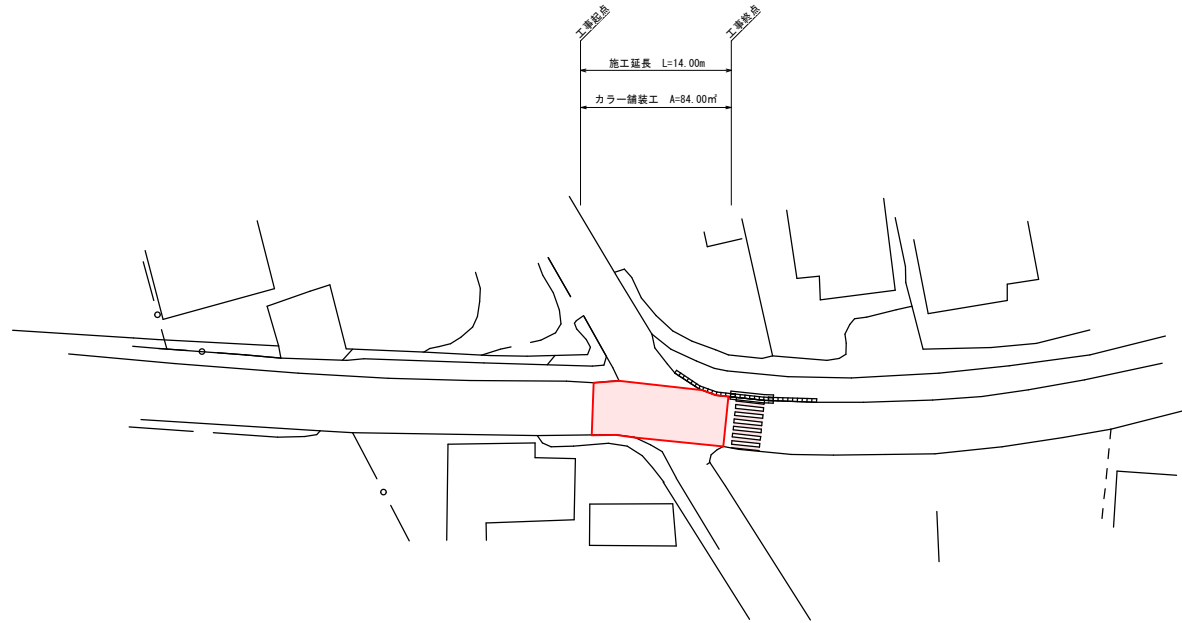

標準断面図

S=1/20

