


令和	年度	工事
工事番号	第	号
路 線 名	下田公園テニスコート撤去設計	
施 工 所	おいらせ町向山 地内	
現況平面図	縮尺 S=1:100	
図面番号	業中 1	
おいらせ町		
青 森 県		

現況平面図


S=1:100

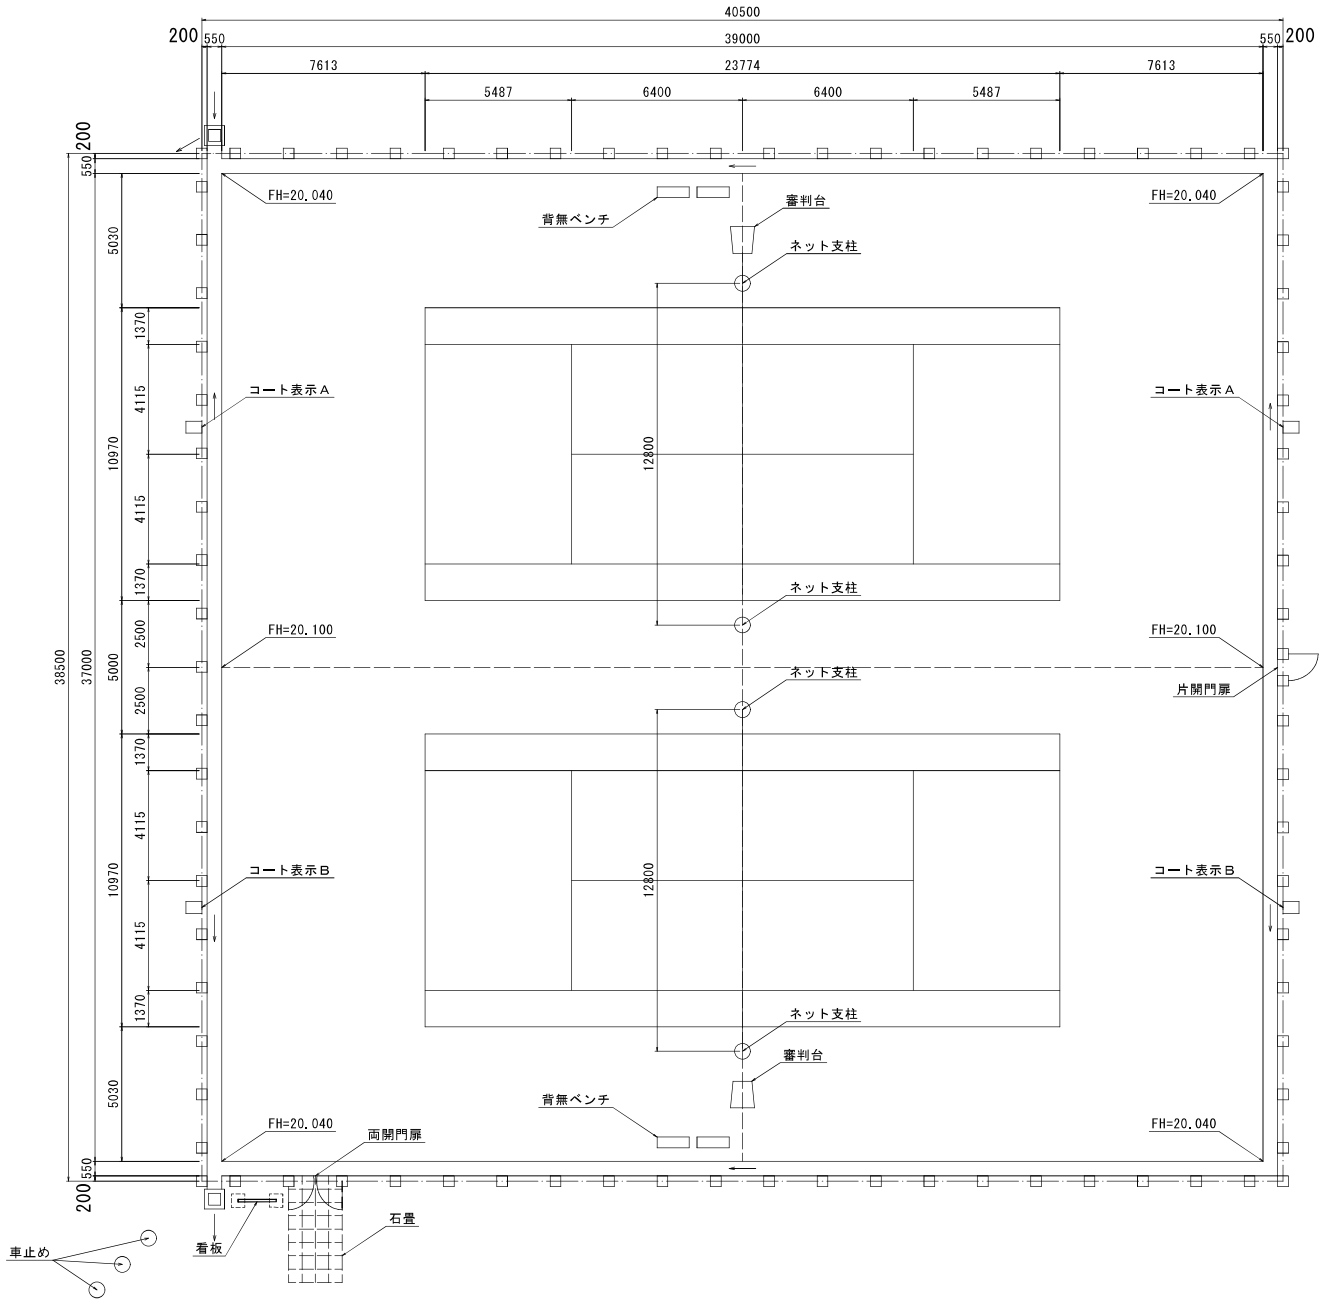

令和	年度	工事
工事番号	第	号
路 線 名	下田公園テニスコート撤去設計	
施 工 所	おいらせ町向山 地内	
撤去平面図	縮尺	S=1:100
図面番号	業 中 2	
おいらせ町		
青 森 県		

撤去平面図

S=1:100

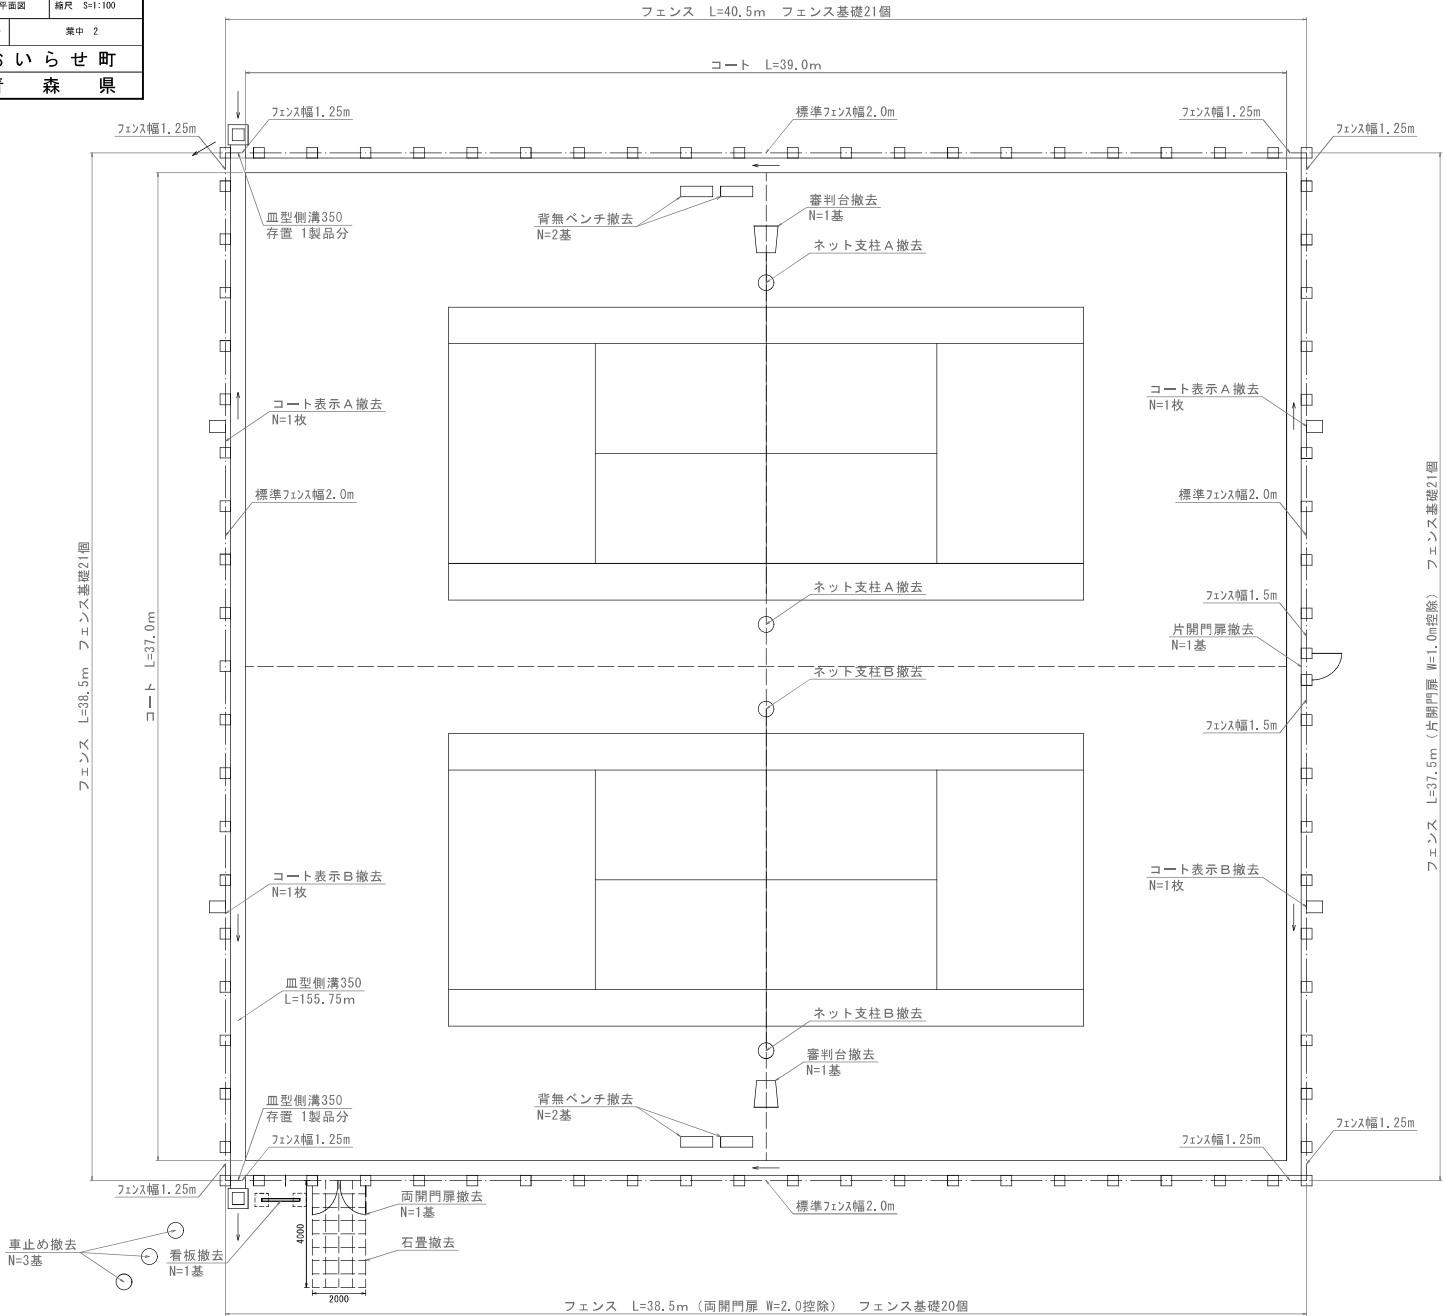

種 別	撤 去 数 量	備 考
コート面積	A=37.0×39.0 =1,443㎡	
フェンス	L=38.5+40.5+37.5+38.5 =155m	H=3m
フェンス基礎	N=21+21+21+20 =83個	400×400 H600
両開門扉	N=1	=1基 H=3m W=2m
片開門扉	N=1	=1基 H=3m W=1m
コート表示	N=1+1+1+1 =4枚	H=60cm W=45cm t=3mm
背無ベンチ	N=2+2 =4基	
審判台	N=1+1 =2基	
ネット支柱	N=1+1 =2組	
看板	N=1	=1基 H=2m W=1.5m
石畳	A=4.0×2.0 =8.0㎡	t=6cm
血型側溝350	L=154.20 =154.20m	
車止め	N=3	=3基 H=45cm Φ150


※表層の塗料にアスベストが含まれている為、適切な処理を行う事。

令和	年度	工事
工事番号	第	号
請 締 名 河 川	下田公園テニスコート撤去設計	
施 工 所 工 所	おいらせ町向山 地内	
撤去構造図	縮尺	図示
図面番号	業中 3	
おいらせ町		
青 森 県		

フェンス

S=1 : 20


参考重量34kg/基

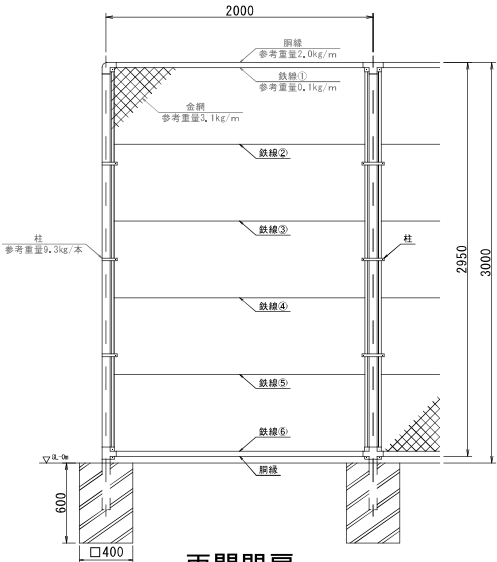

両開門扉

S=1 : 20

参考重量154kg/基 ※ 部分 参考重量77kg/基 ※ 部分

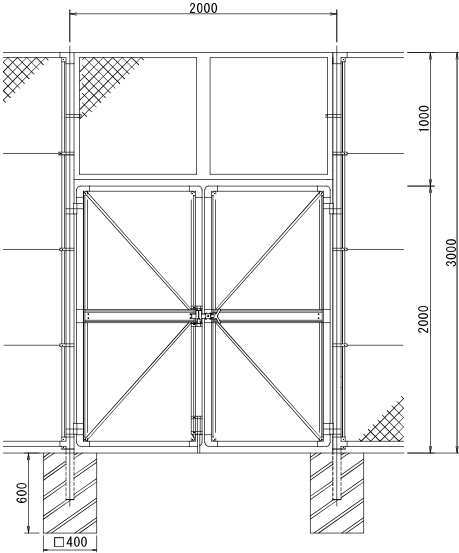


撤去構造図

S=図示

看板


S=1 : 20

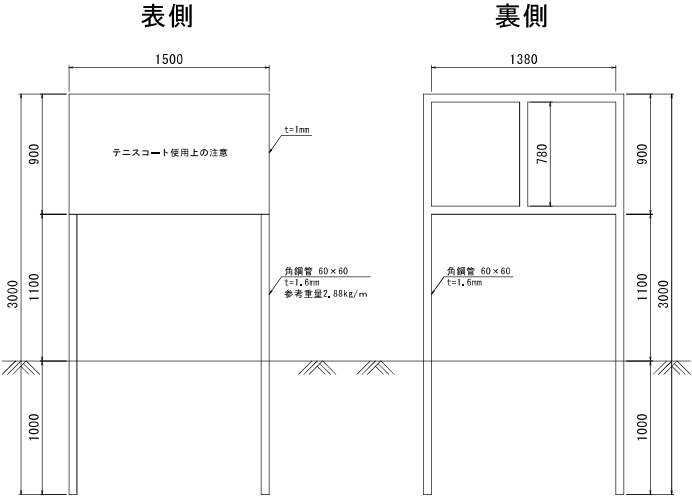

片開門扉


S=1 : 20

参考重量116kg/基 ※ 部分 参考重量58kg/基 ※ 部分

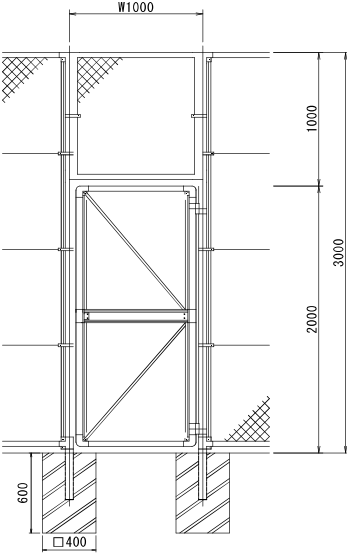

コート表示


S=1 : 10

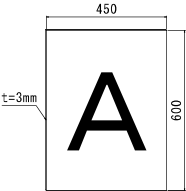

背無ベンチ


S=1 : 10

参考重量8.7kg/基

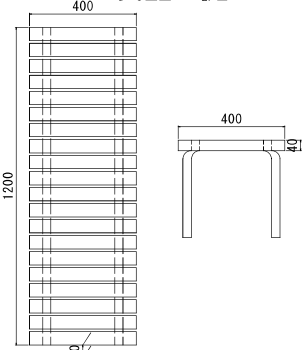

石畳


S=1 : 30

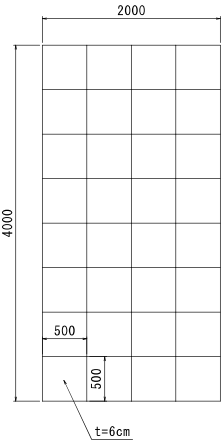

皿型側溝350


S=1 : 10

参考重量65kg/基

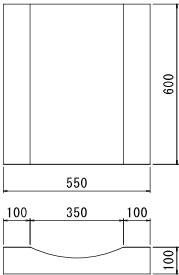

車止め

S=1 : 5

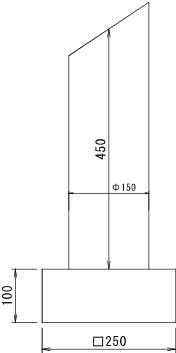

ネットポスト

S=1 : 20

参考重量約30kg/組

