



| | |
|-------------|----------------------|
| 令和7年度 | 木ノ下・鶉久保線外 カラー舗装工事 |
| 工事番号 | 第48号 |
| 路線名 | 木ノ下・鶉久保線外2路線 |
| 施工箇所 | おいらせ町鶉久保山地内 |
| 縮尺(A1) | 図示 |
| 図面番号 | 2 葉中 2 |
| おいらせ町 地域整備課 | |

計画平面図
S=1/1000

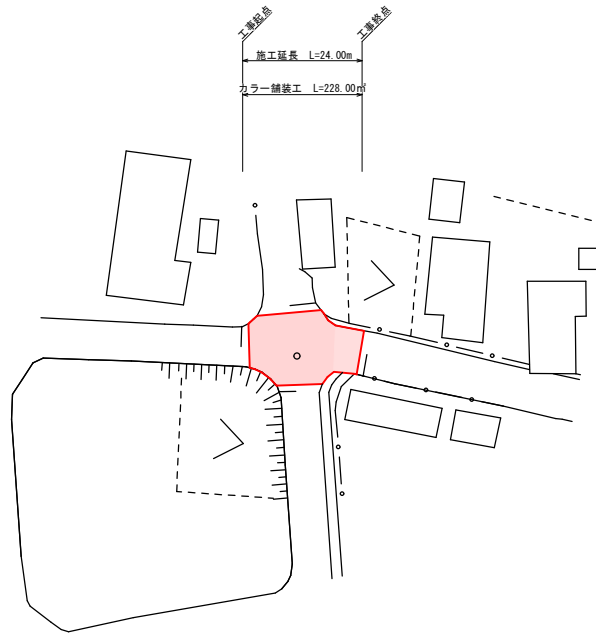

標準断面図
S=1/20

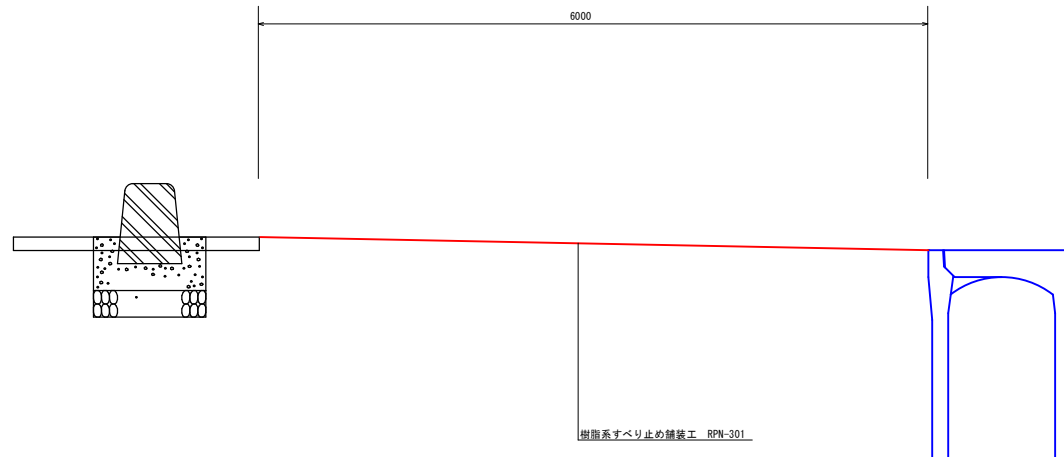

樹脂系すべり止め舗装工 RPN-301