


工事第 125 号 福祉プラザ空調機器設置工事関係

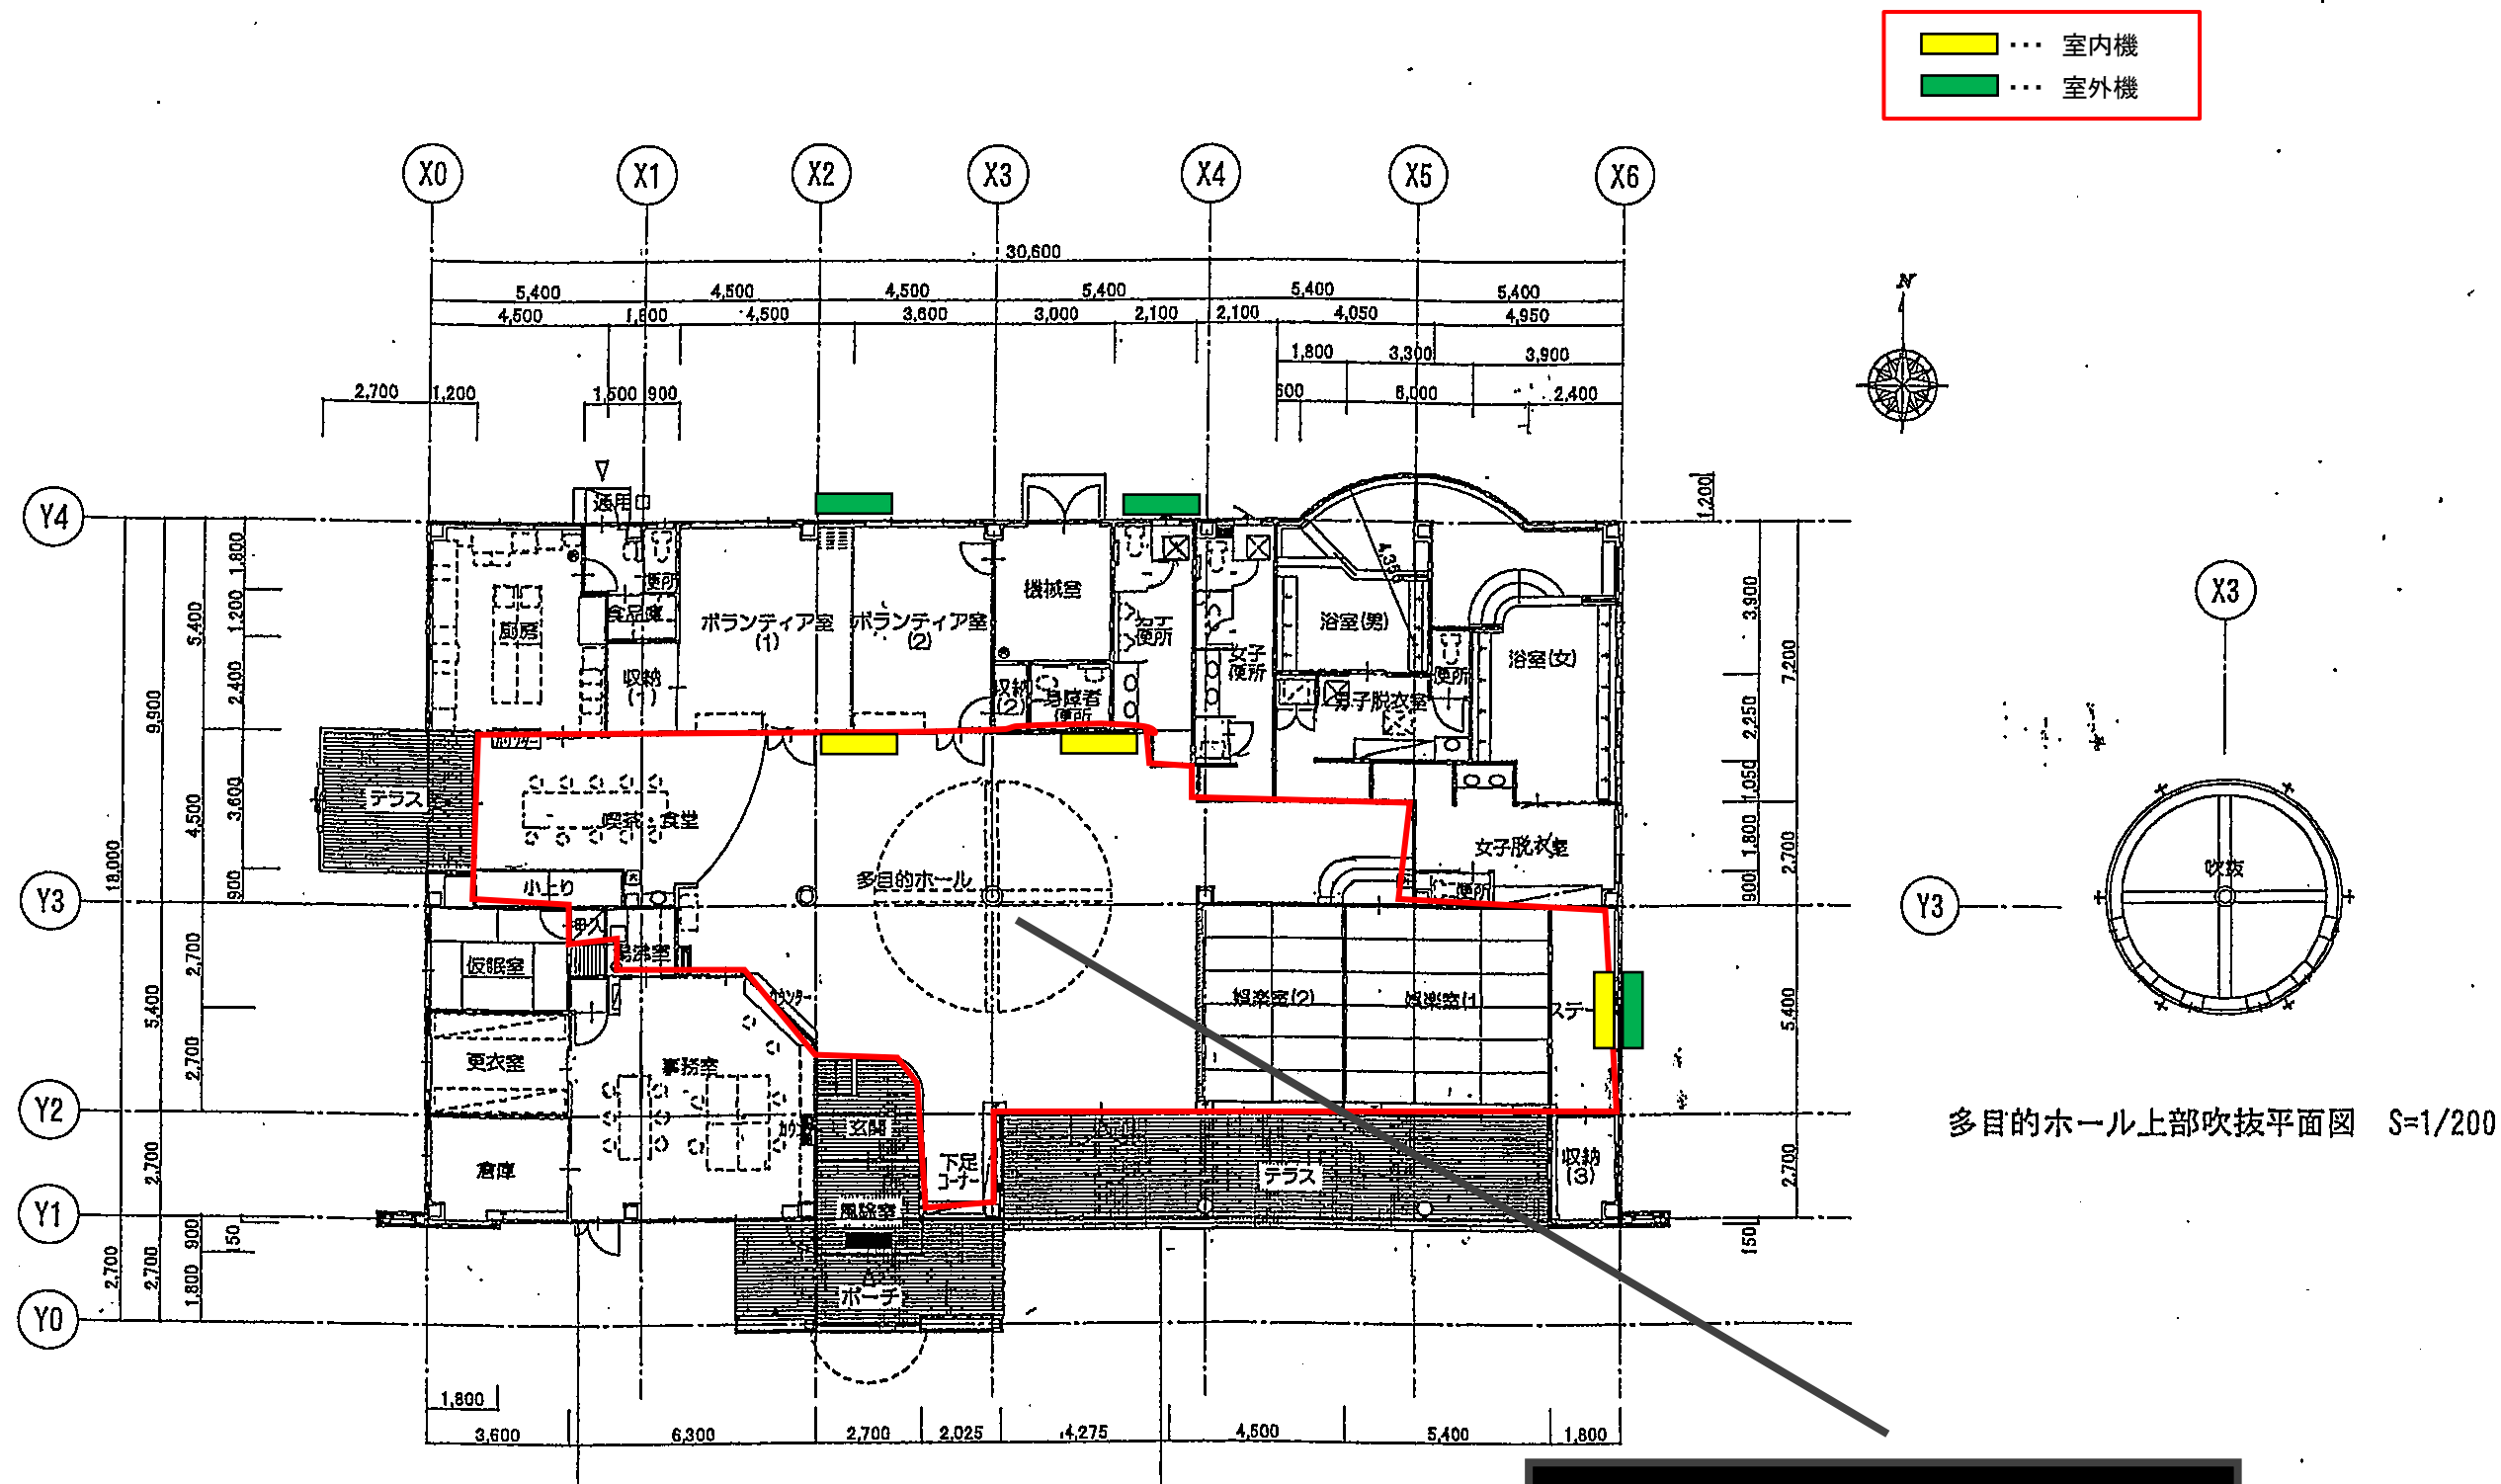

平面図 S=1/200

多目的ホール上部吹抜平面図 S=1/200

【福祉プラザ】
壁掛け型パッケージエアコン
(単相 200V) …3 台

※タタミ部分に 1 台、多目的ホール
及び喫茶・食堂部分で 2 台