


令和4年度	染屋・中野平線整備工事
工事番号	第104号
路線名	染屋・中野平線
施工箇所	おいらせ町 中野平 地内
縮尺	図示 (A1size)
図面番号	2 葉中 2
おいらせ町	

計 画 平 面 図
1/300

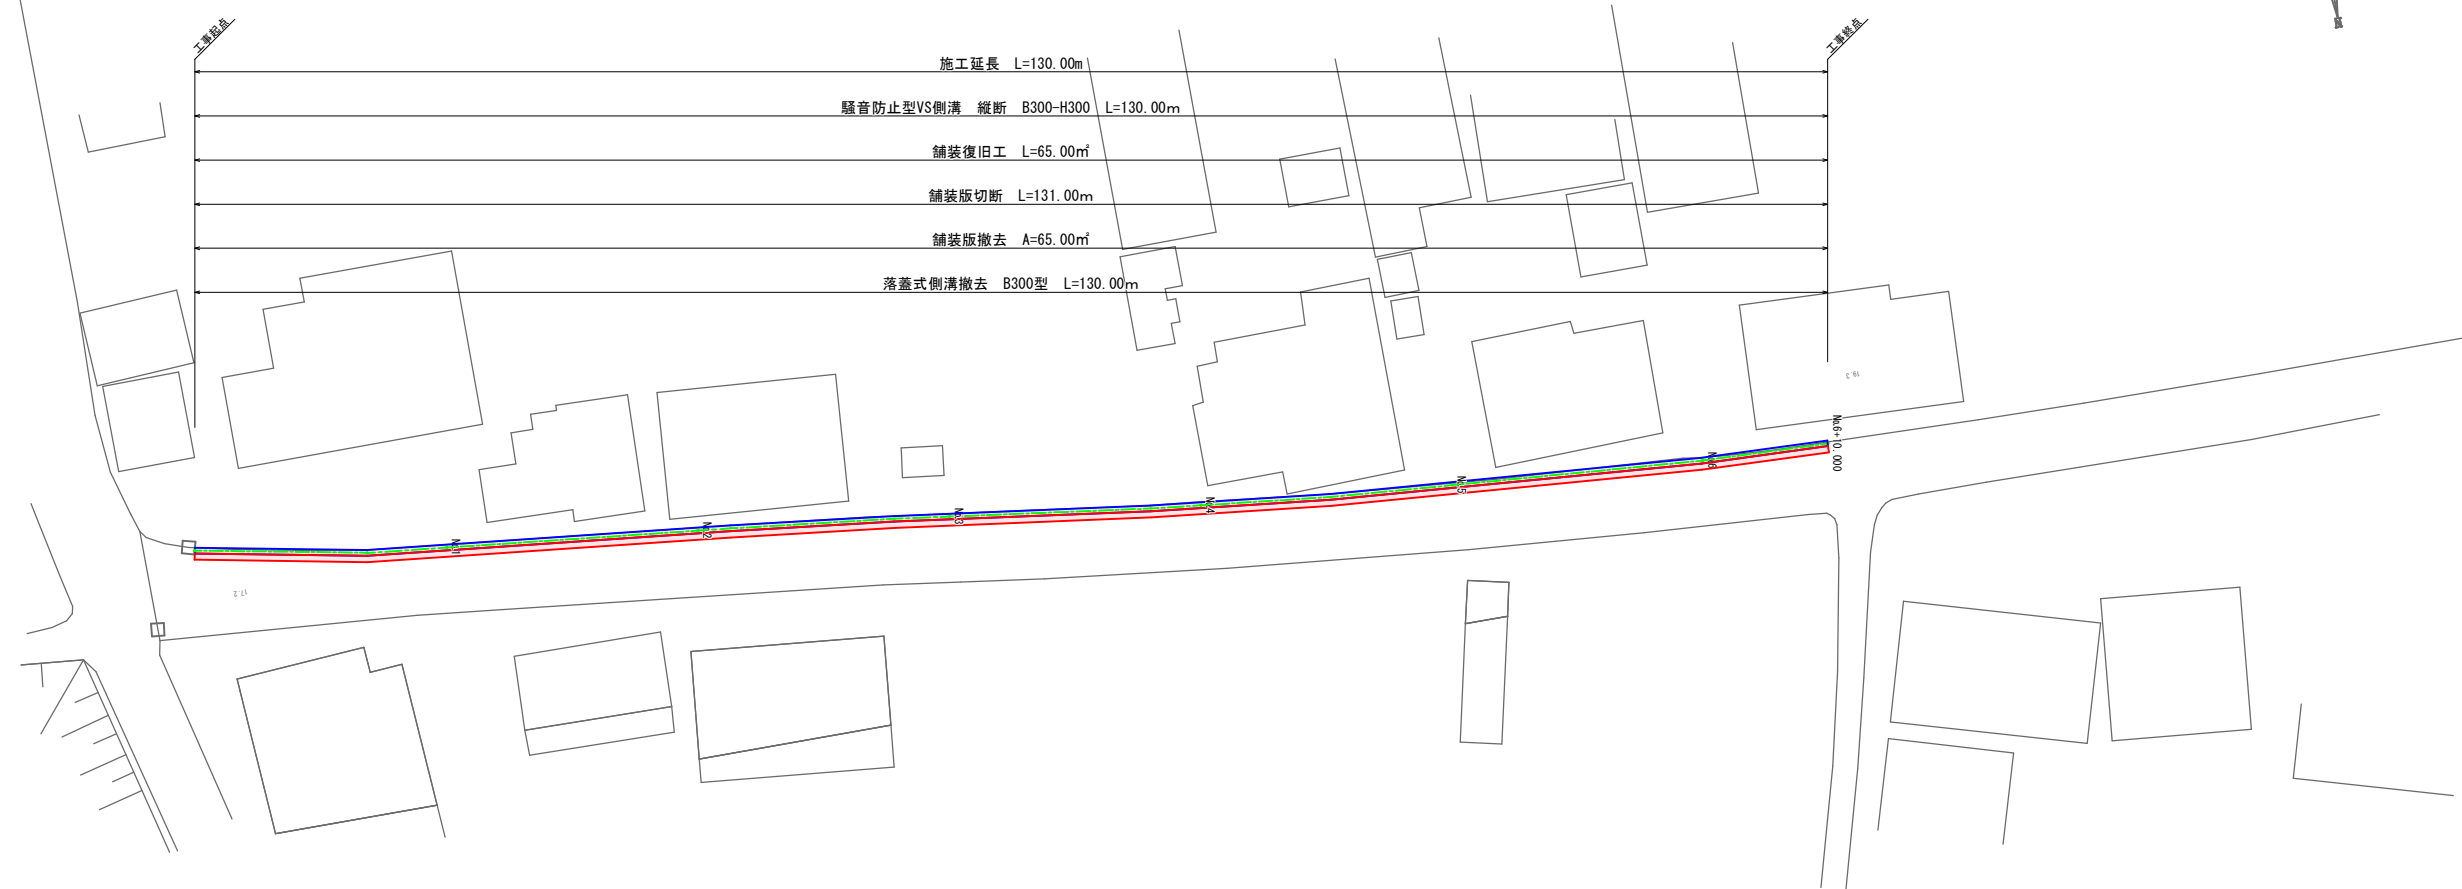

標 準 断 面 図
1/10

