


令和5年度	下田橋・川端線舗装補修工事
工事番号	第57号
路線名	下田橋・川端線
施工箇所	おいらせ町彦七川原地内
縮尺(A1)	図示
図面番号	2 葉中 2
おいらせ町	

計 画 平 面 図  
S=1/1000

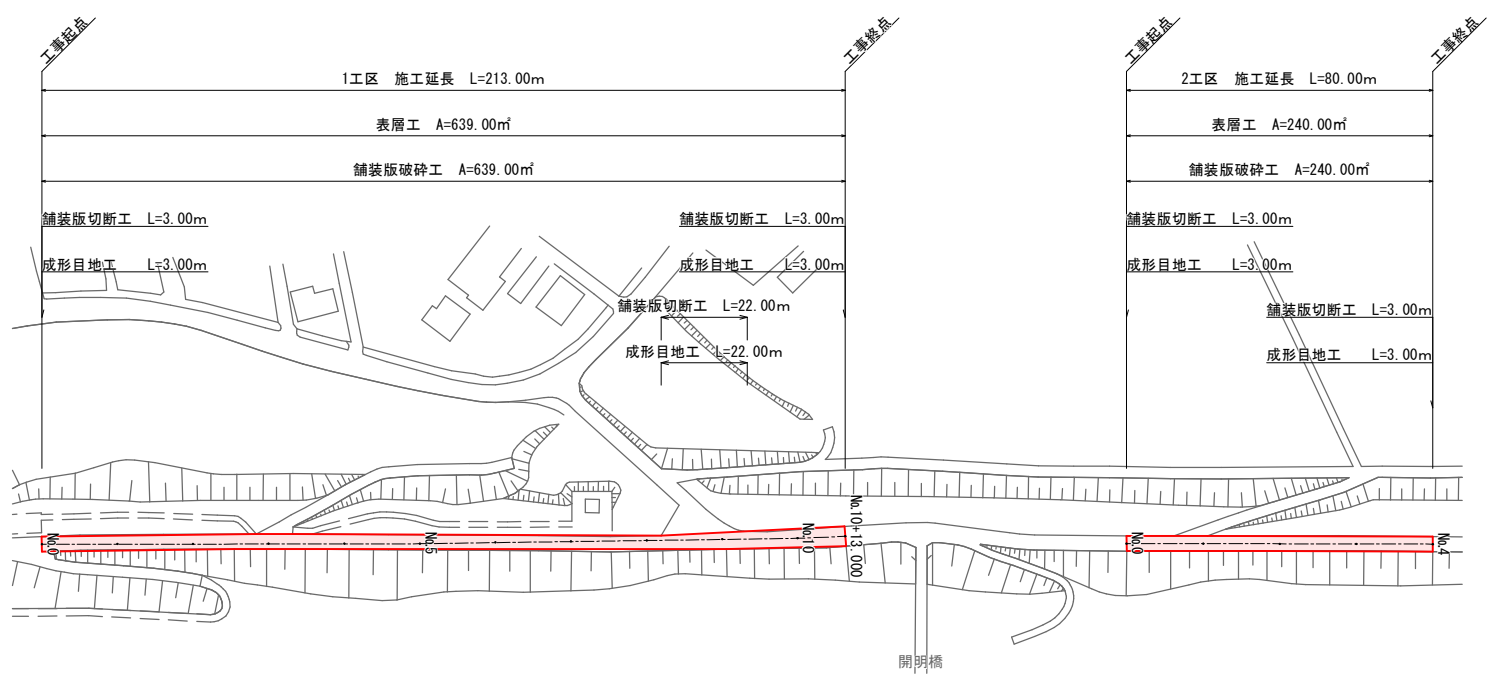

標 準 断 面 図  
S=1/20

