


令和5年度	木崎防火水槽撤去工事
工事番号	第84号
施工箇所	おいらせ町 木崎 地内

(位置図)

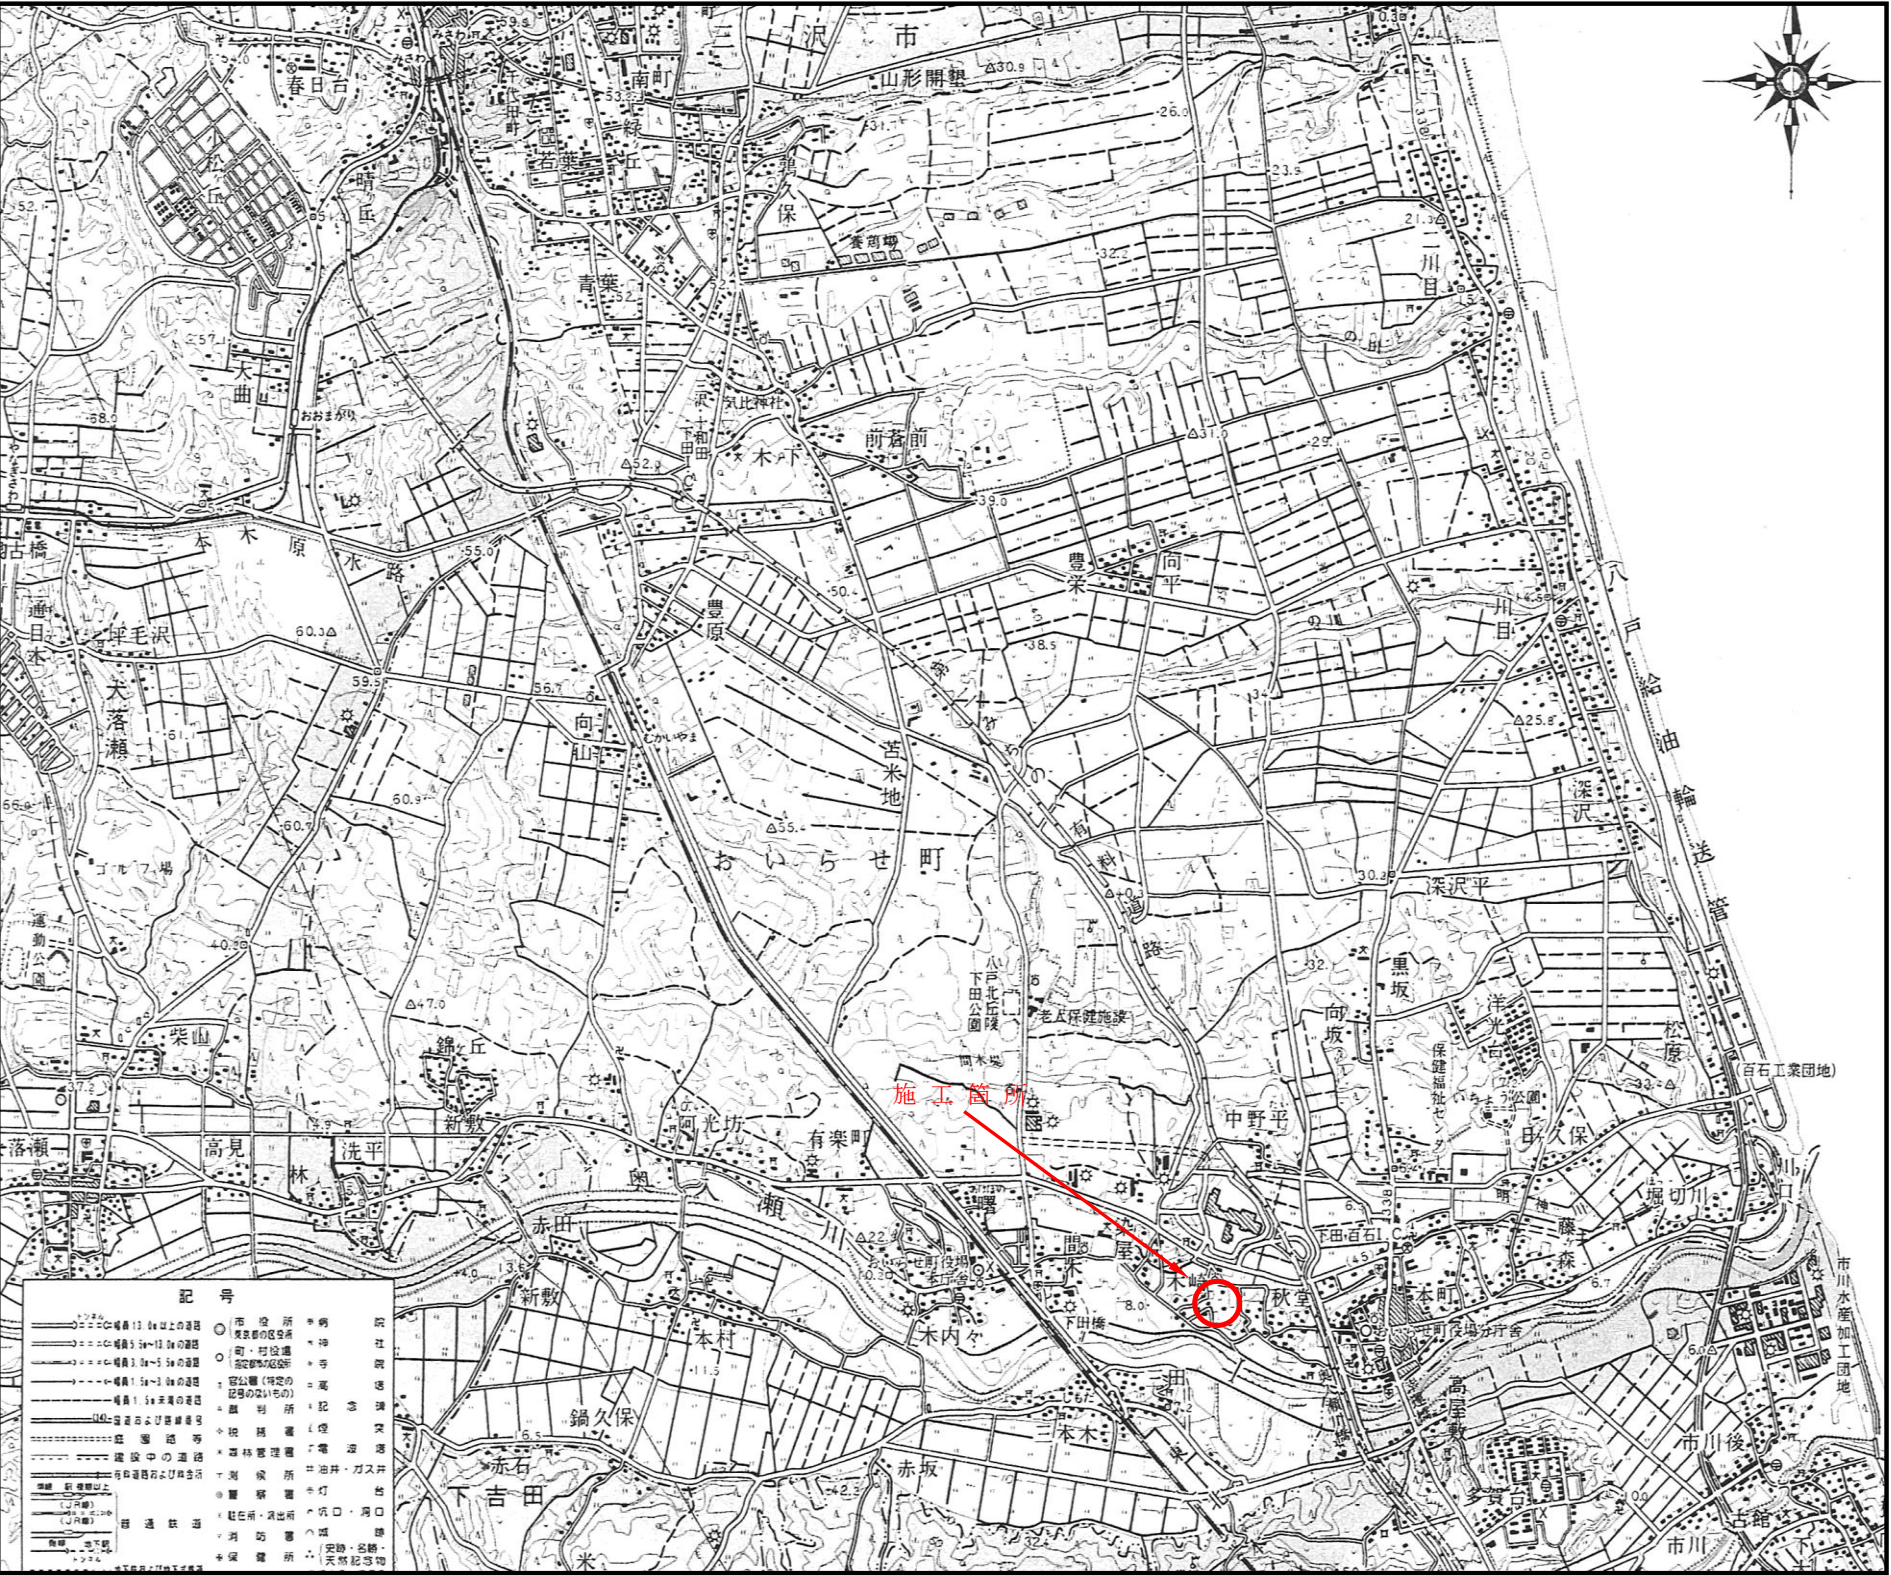

(案内図)

