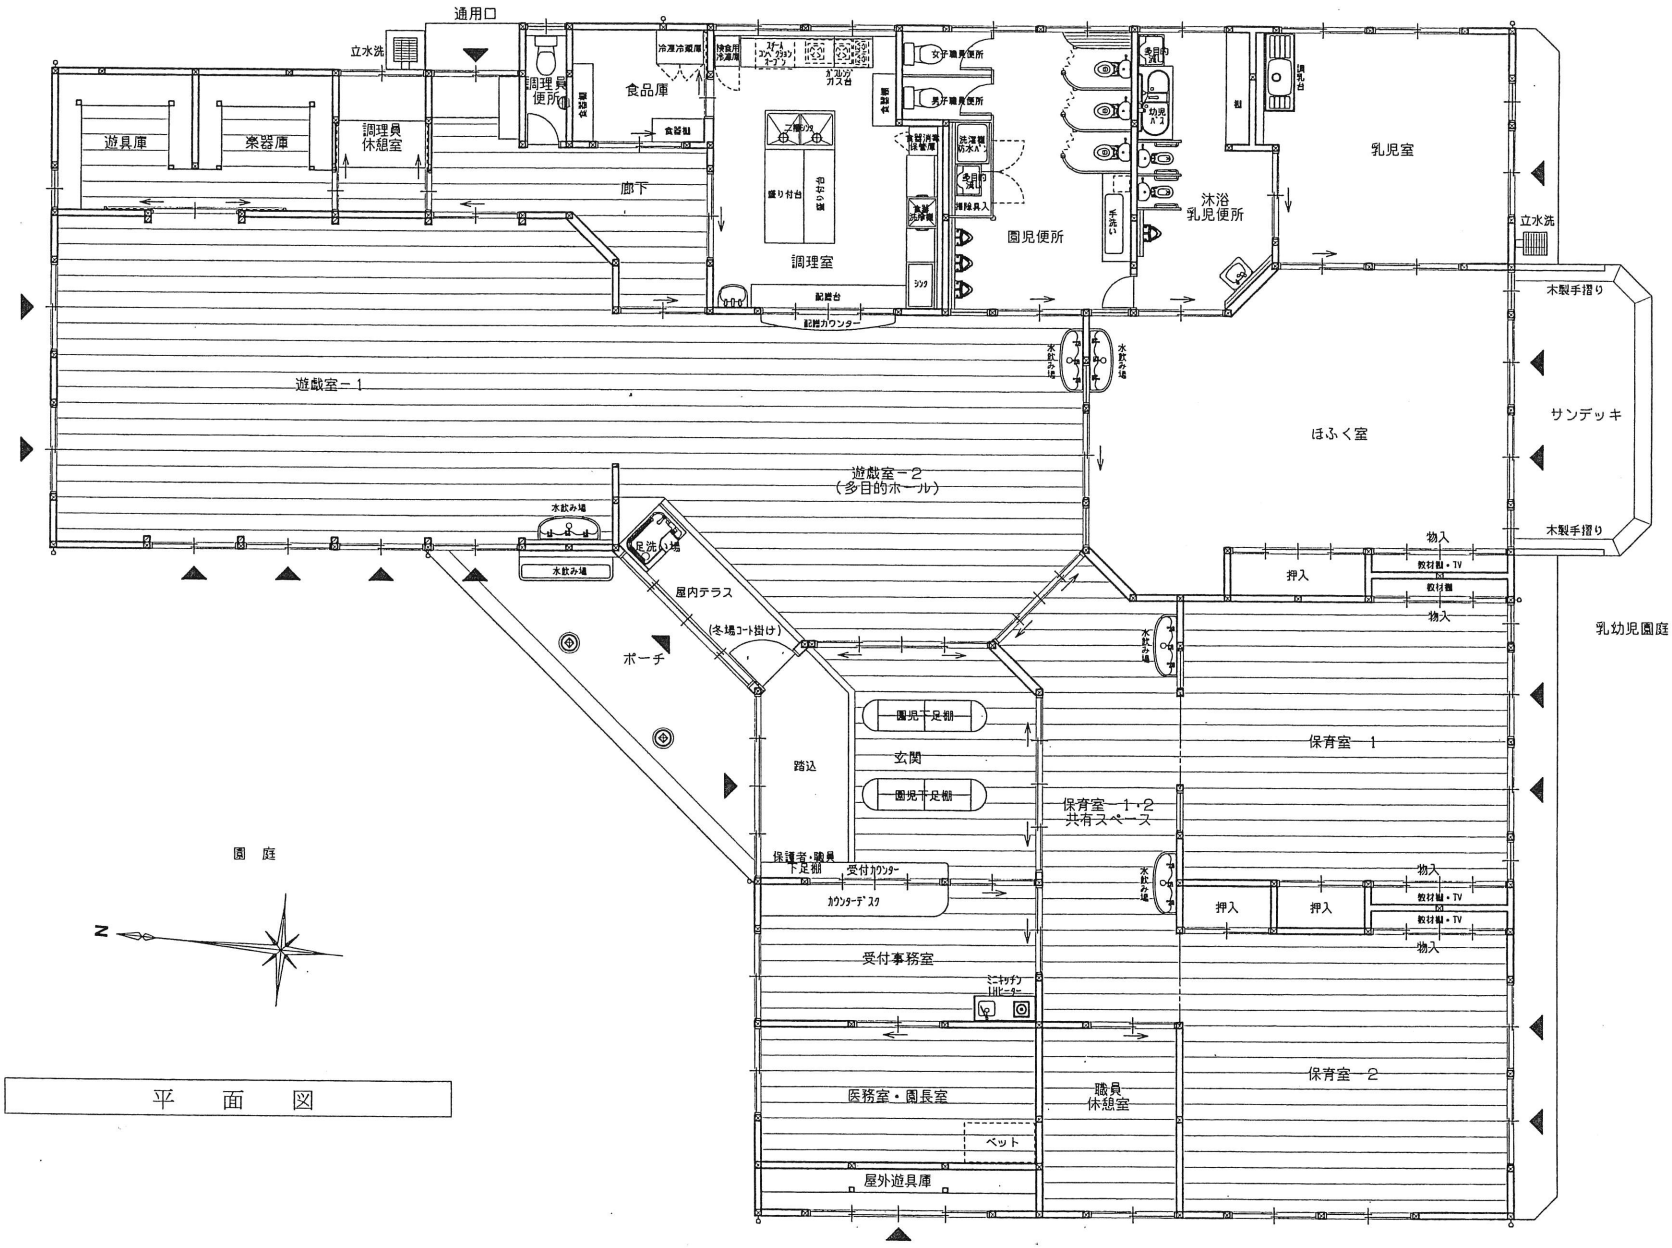

平　面　図

訂正	月・日	
	・	
	・	
	・	

CORES Architectural Design コアーズ建築デザイン事務所
一級建築士事務所青森県知事登録第A1－838号・一級建築士大臣登録第186619号 山田 茂
〒031-0089 青森県八戸市長横町３番地 TEL:0178-43-7351・FAX:0178-43-7386

設計年月日	設計	検図	承認印	工事名称	図面番号
2013・08・21				社会福祉法人 一川目福祉会 一川目保育園 改築工事	A－11
	製図	担当	承認年月日 ・ ・	図面名称 平　面　図	縮尺 1:100