


# 断面図

横型汚水樹タイプ


縦型汚水樹タイプ

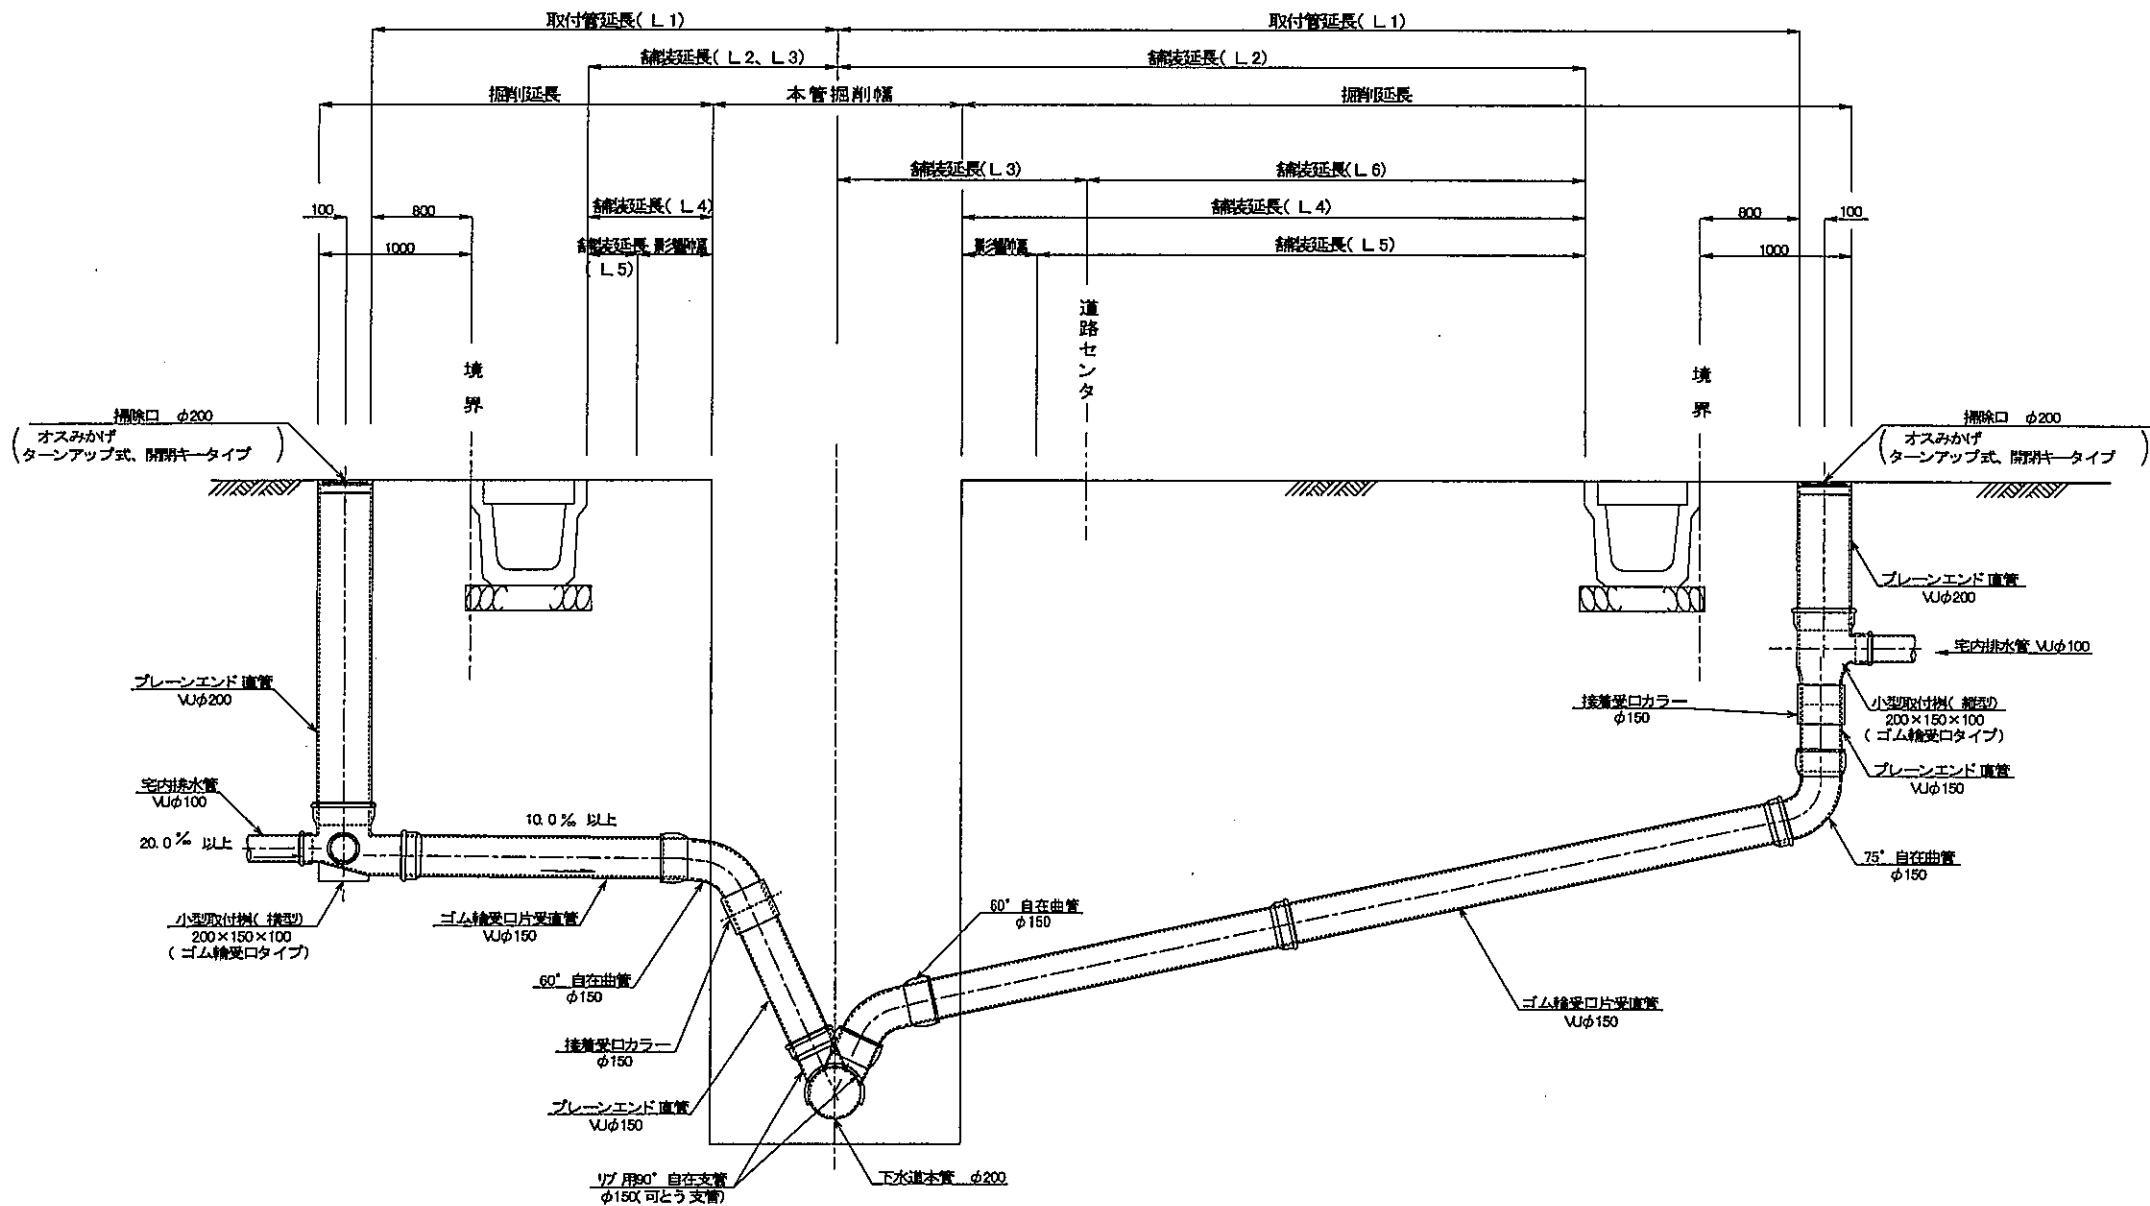


# 取付管詳細図

S=1:20


## 平面図

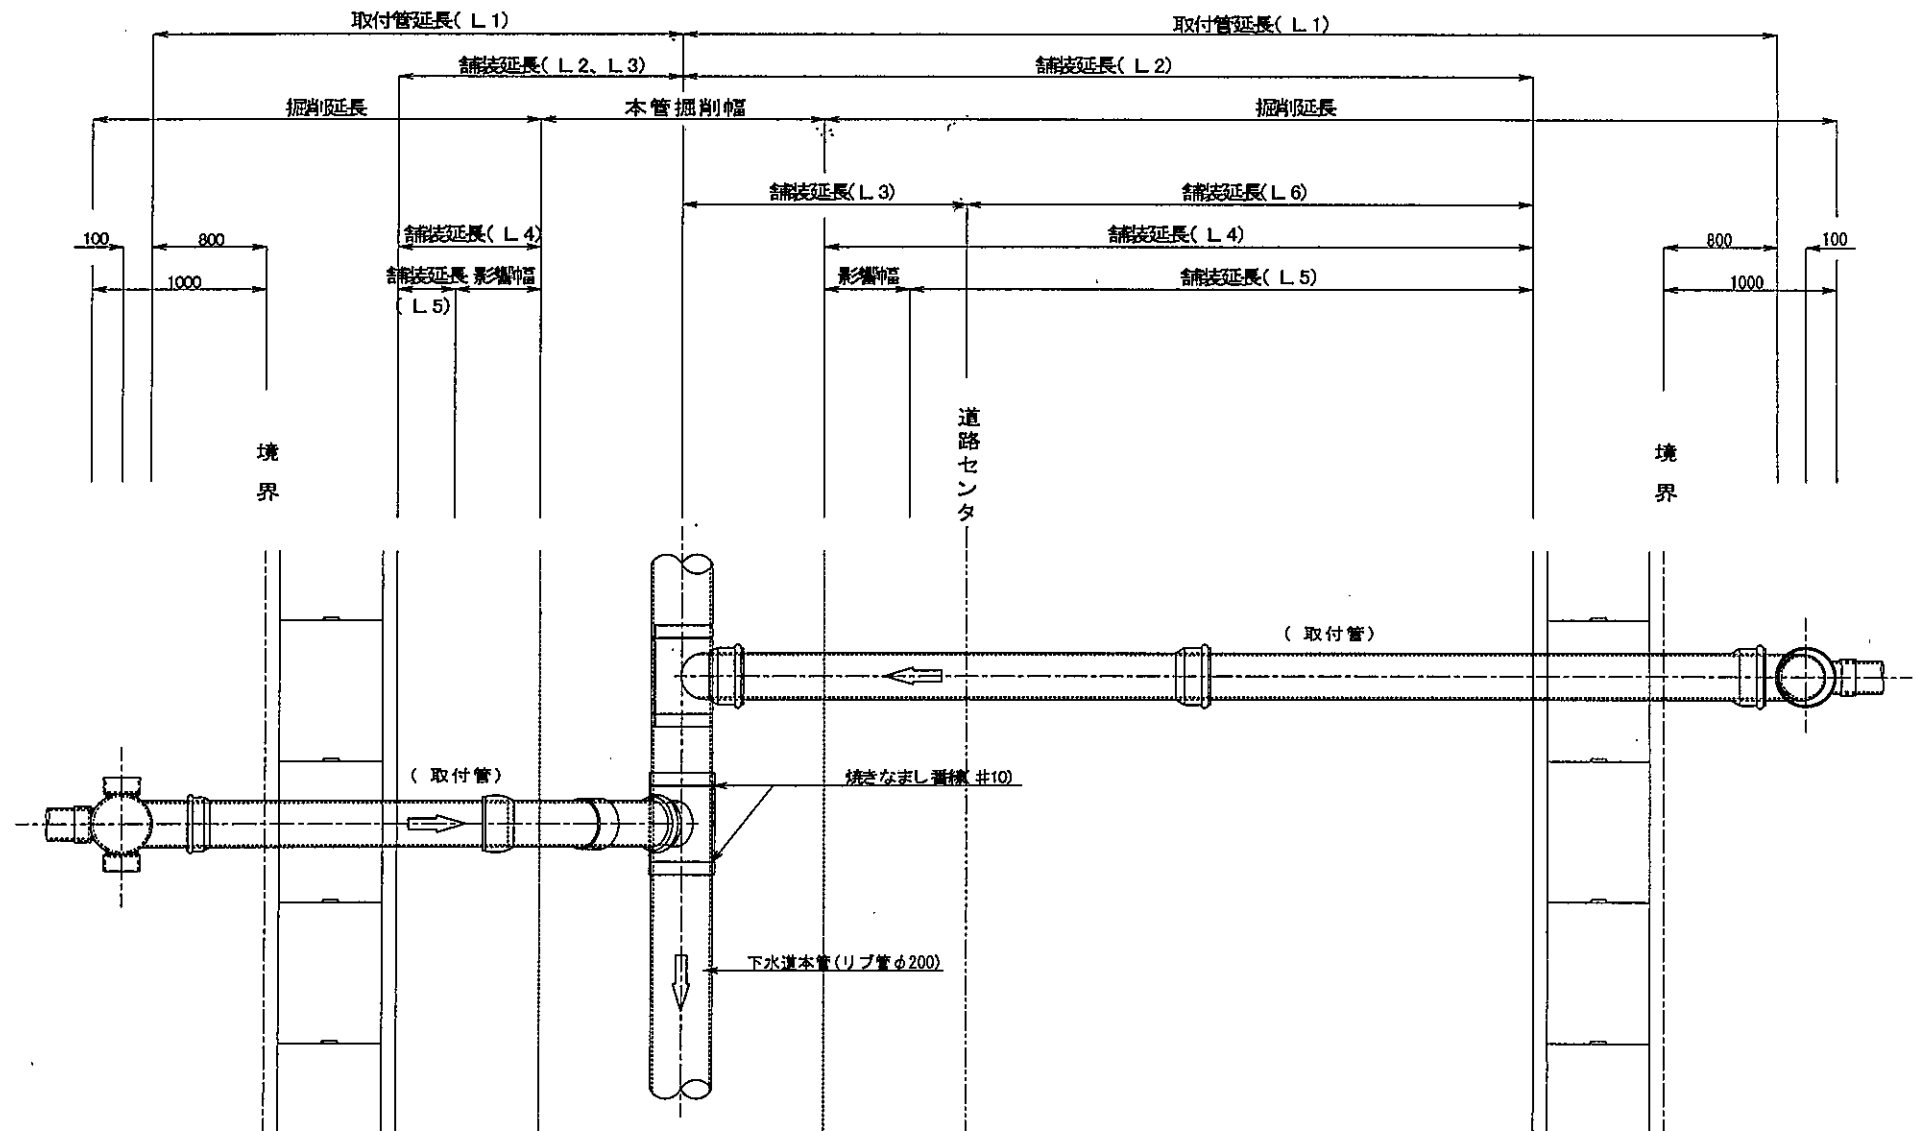

# 取付管布設断面図

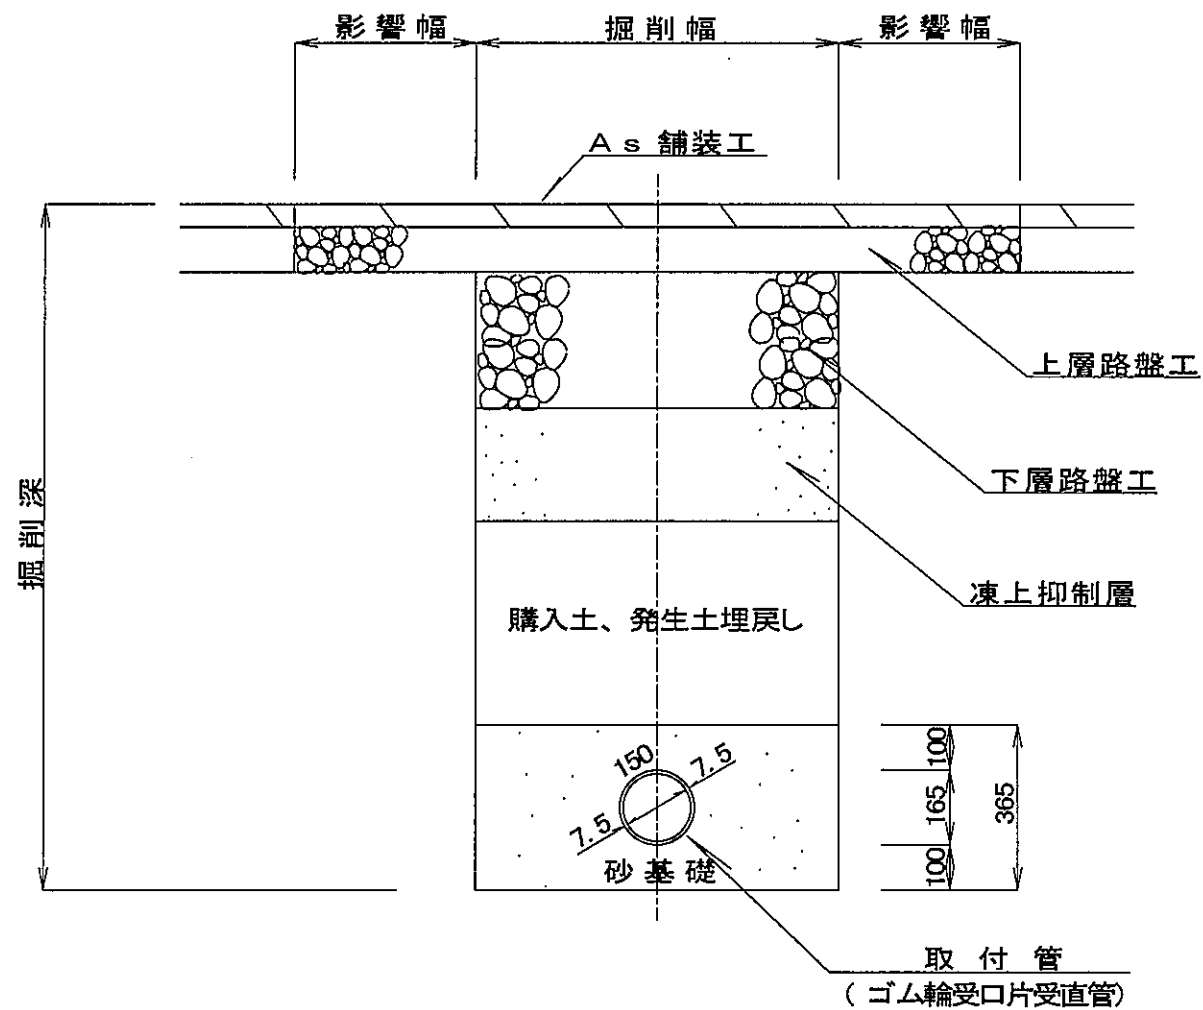


# 防 護 ハ ッ ト

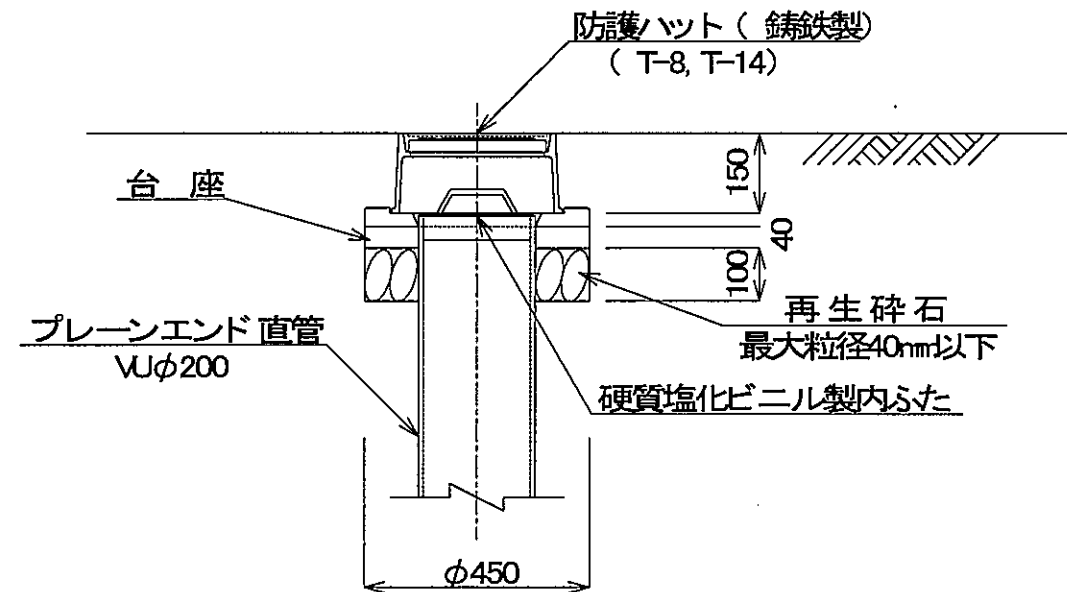

# 建込み簡易土留工標準図

平面図

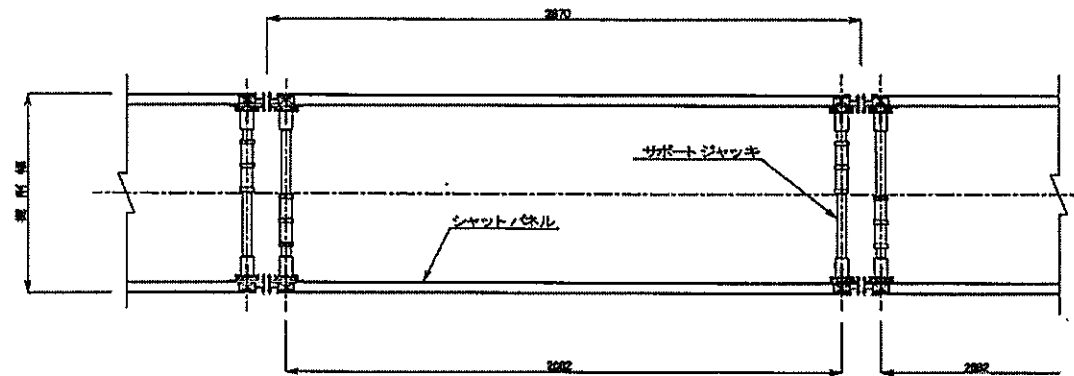

H = 2.00 m

