


3階 平面図 1/100

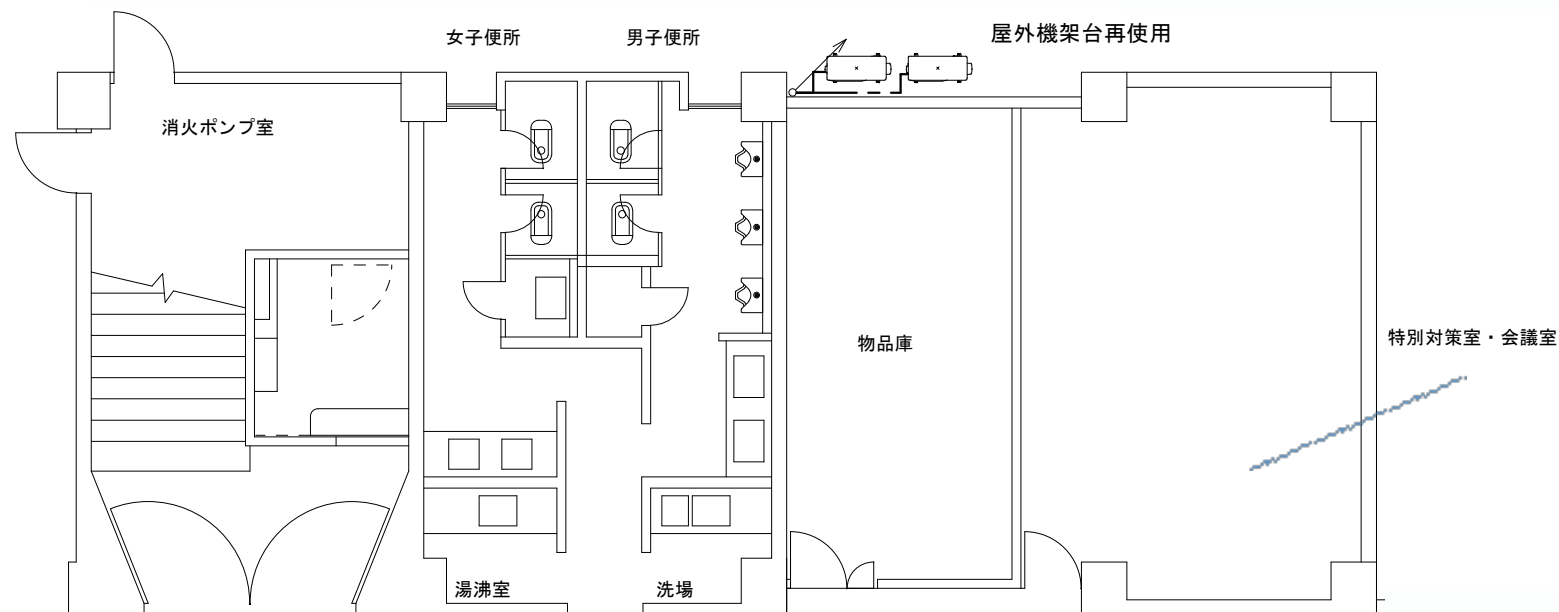

1階 平面図 1/100

改 修 後

特 記

既設冷媒配管を再使用するが、選定機種および機器廻り接続で使用するため冷媒配管を見込むこと。

電源線は既設再使用だが、選定機種により異なるためケーブルを見込むこと。

既設エアコン産廃処理本工事。

フロンガス破壊処理本工事。