



令和4年度	しもだサーモンパーク 植栽管理業務委託
委託番号	第86号
業務場所	おいらせ町 向川原 外 地内
位置図	図示
図面番号	7葉中1
青森県 おいらせ町	

## 位置図

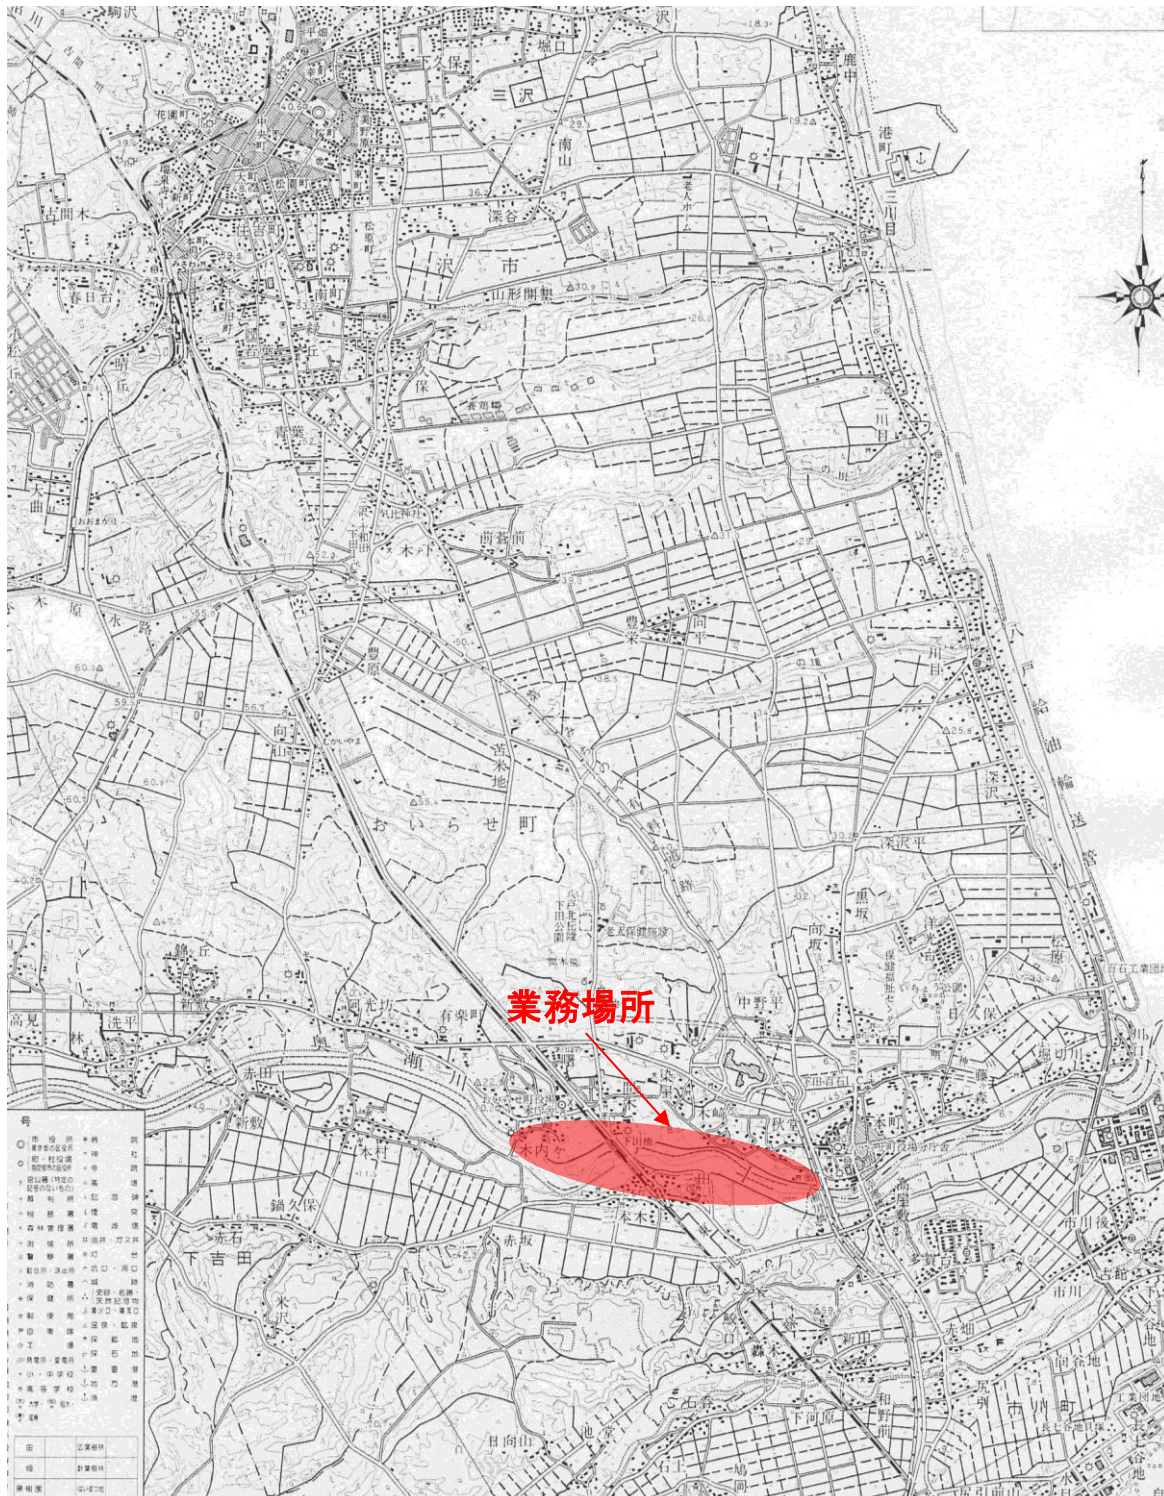


令和4年度	しもだサーモンパーク 植栽管理業務委託
委託番号	第 86 号
業務場所	おいらせ町 向川原 外地内
位置図	図示
図面番号	7 葉 中 2
青森県 おいらせ町	

## 案内図

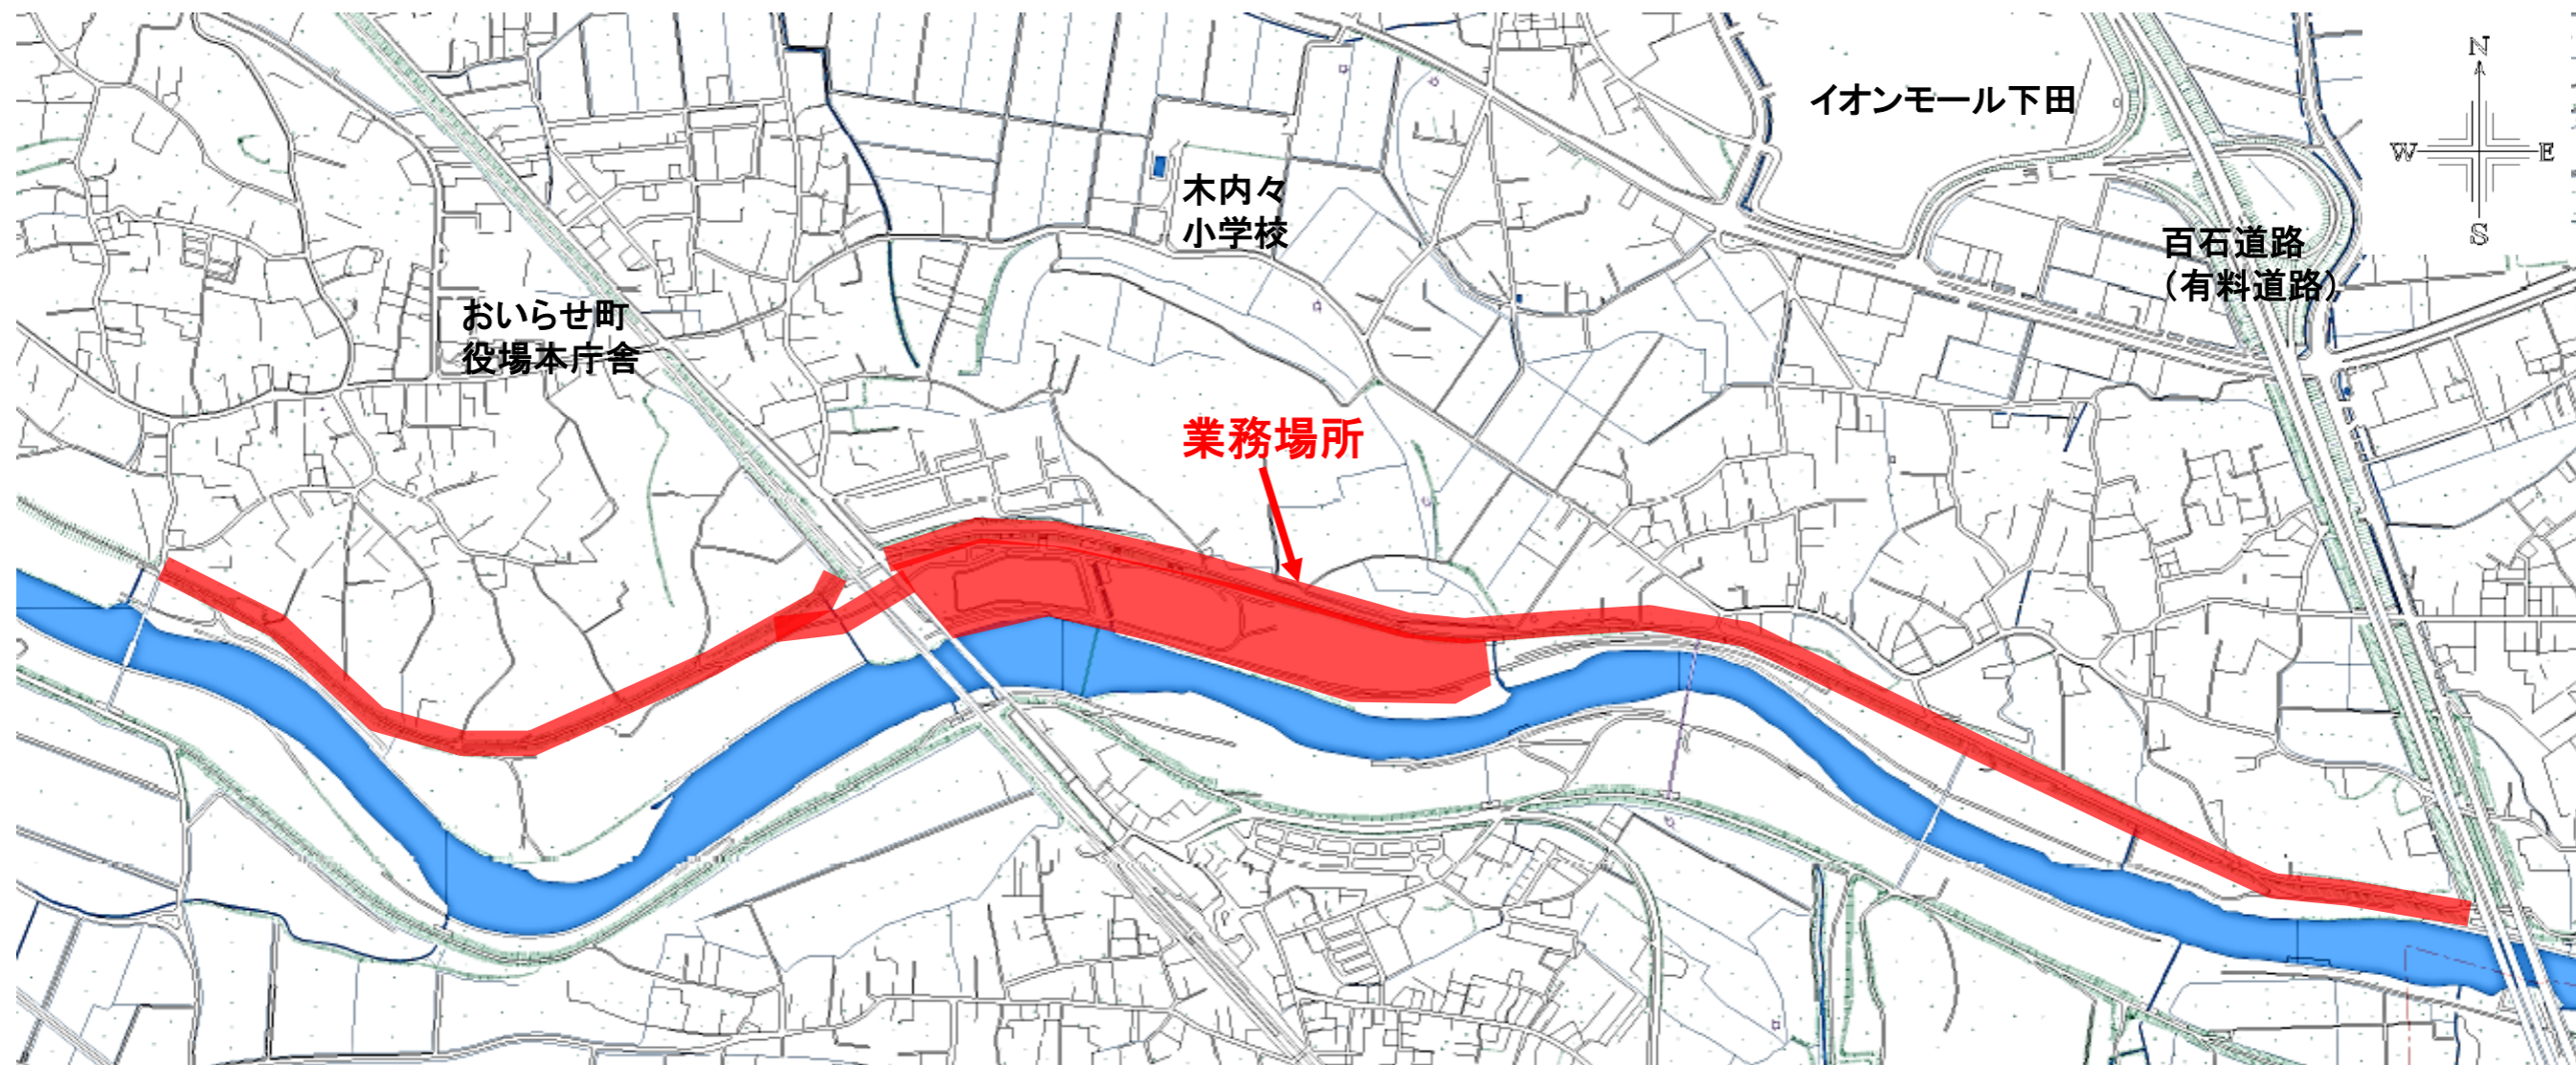


令和4年度	しもだサーモンパーク 植栽管理業務委託
委託番号	第 86 号
業務場所	おいらせ町 向川原 外地内
位置図	図 示
図面番号	7 葉 中 3
青森県 おいらせ町	

平 面 図

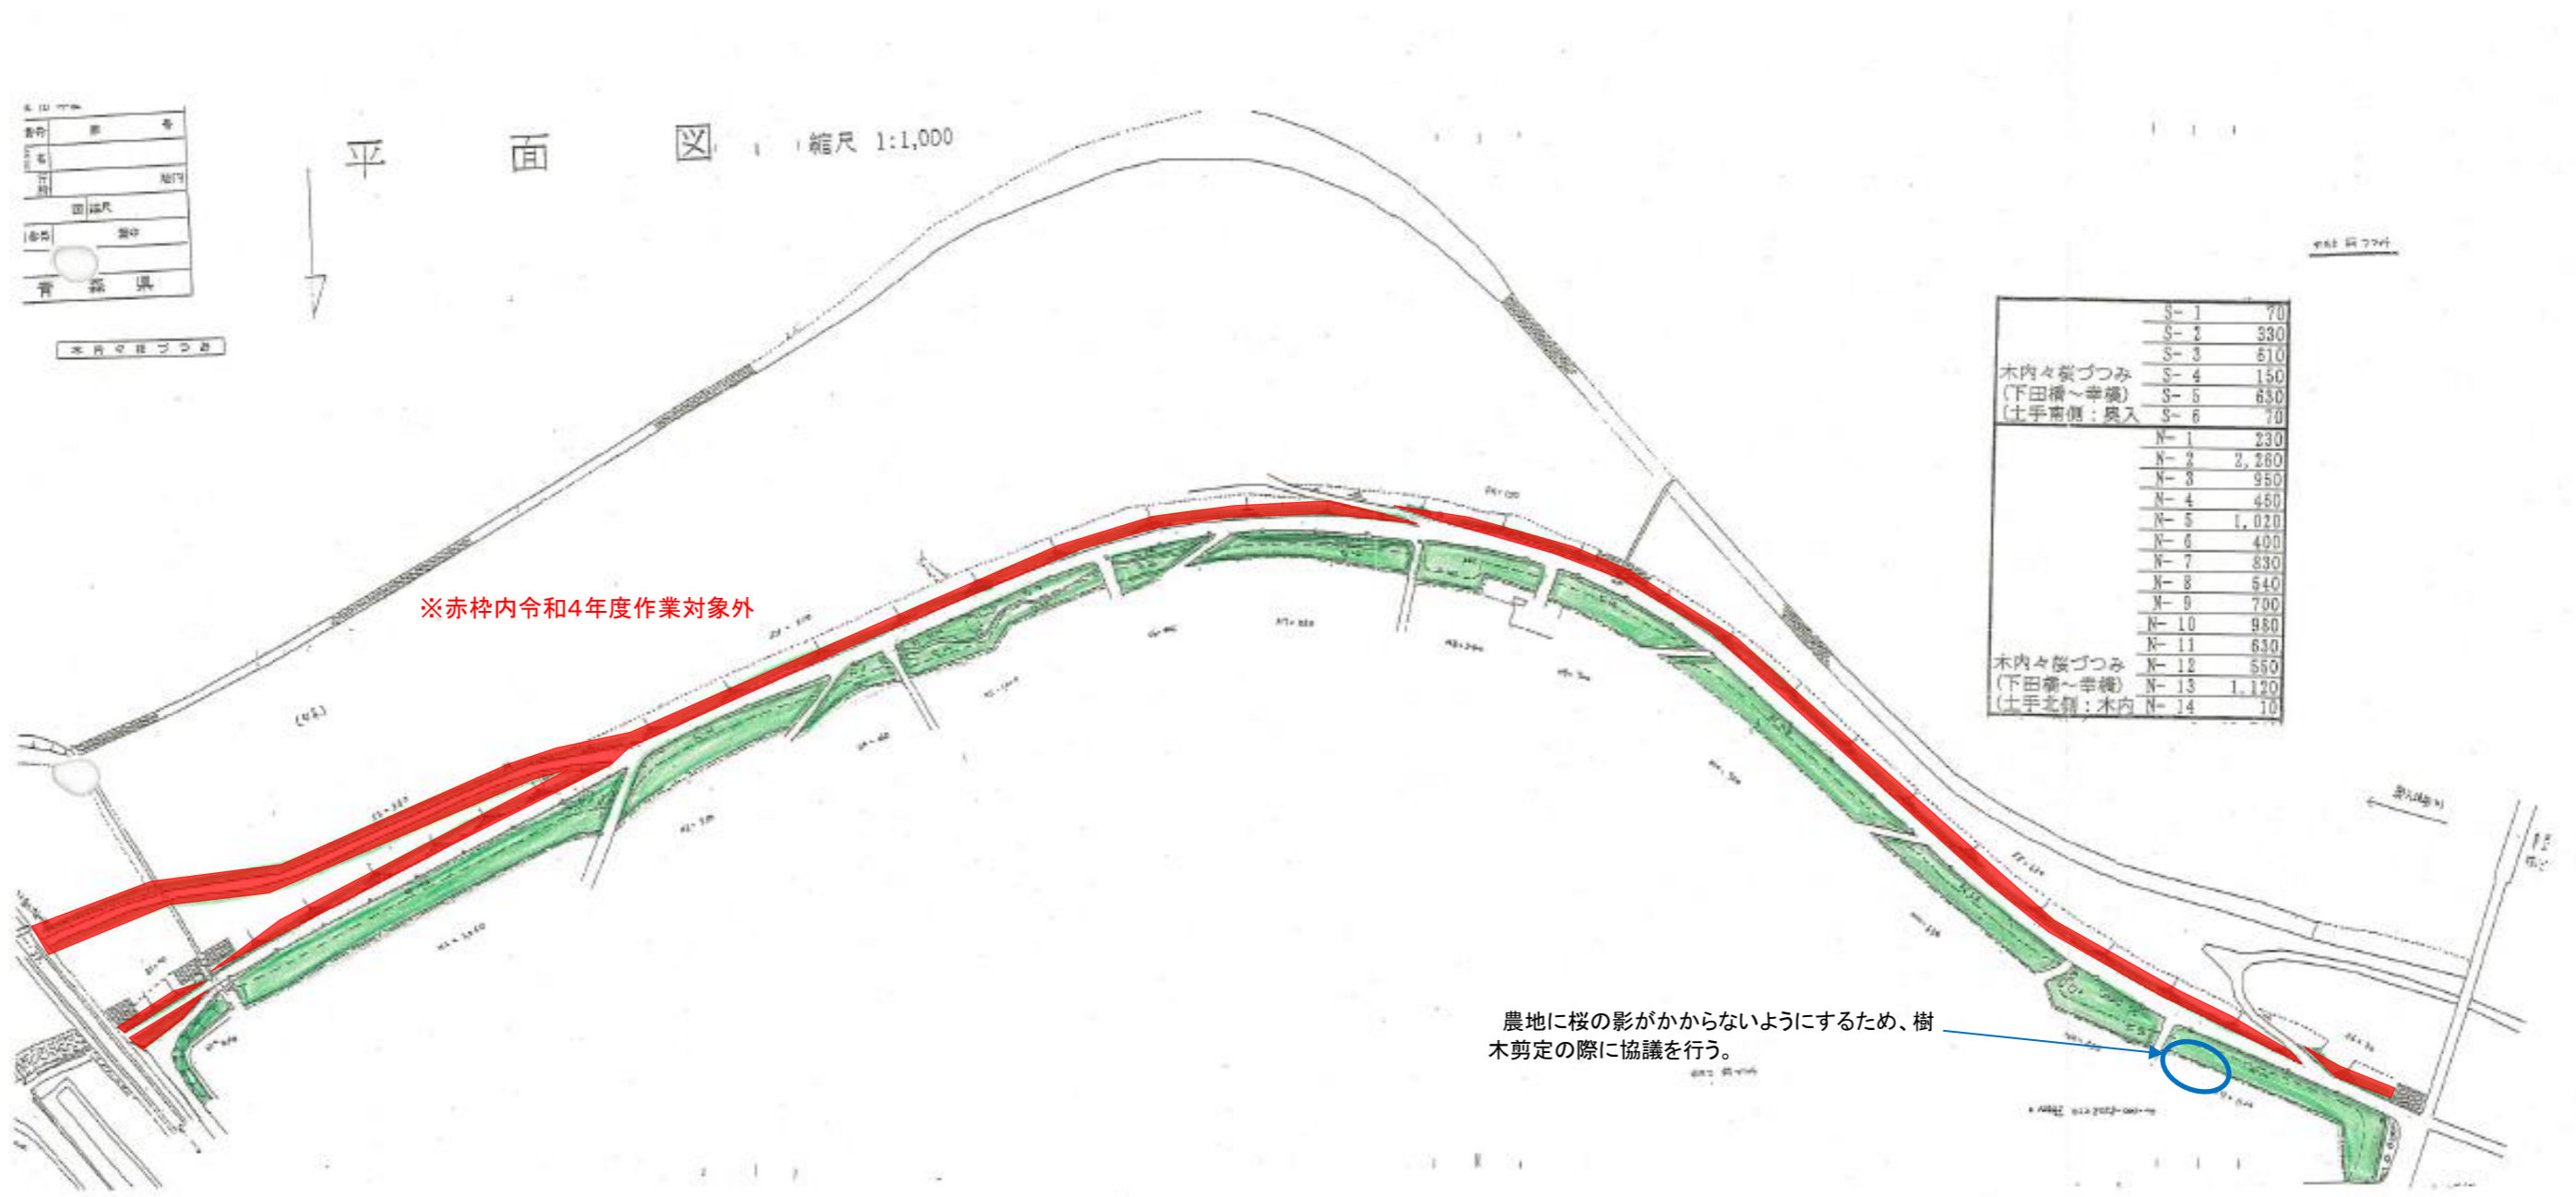

令和4年度	しもだサーモンパーク 植栽管理業務委託
委託番号	第 86 号
業務場所	おいらせ町 向川原 外地内
位置図	図 示
図面番号	7 葉 中 4
青森県 おいらせ町	

平面図

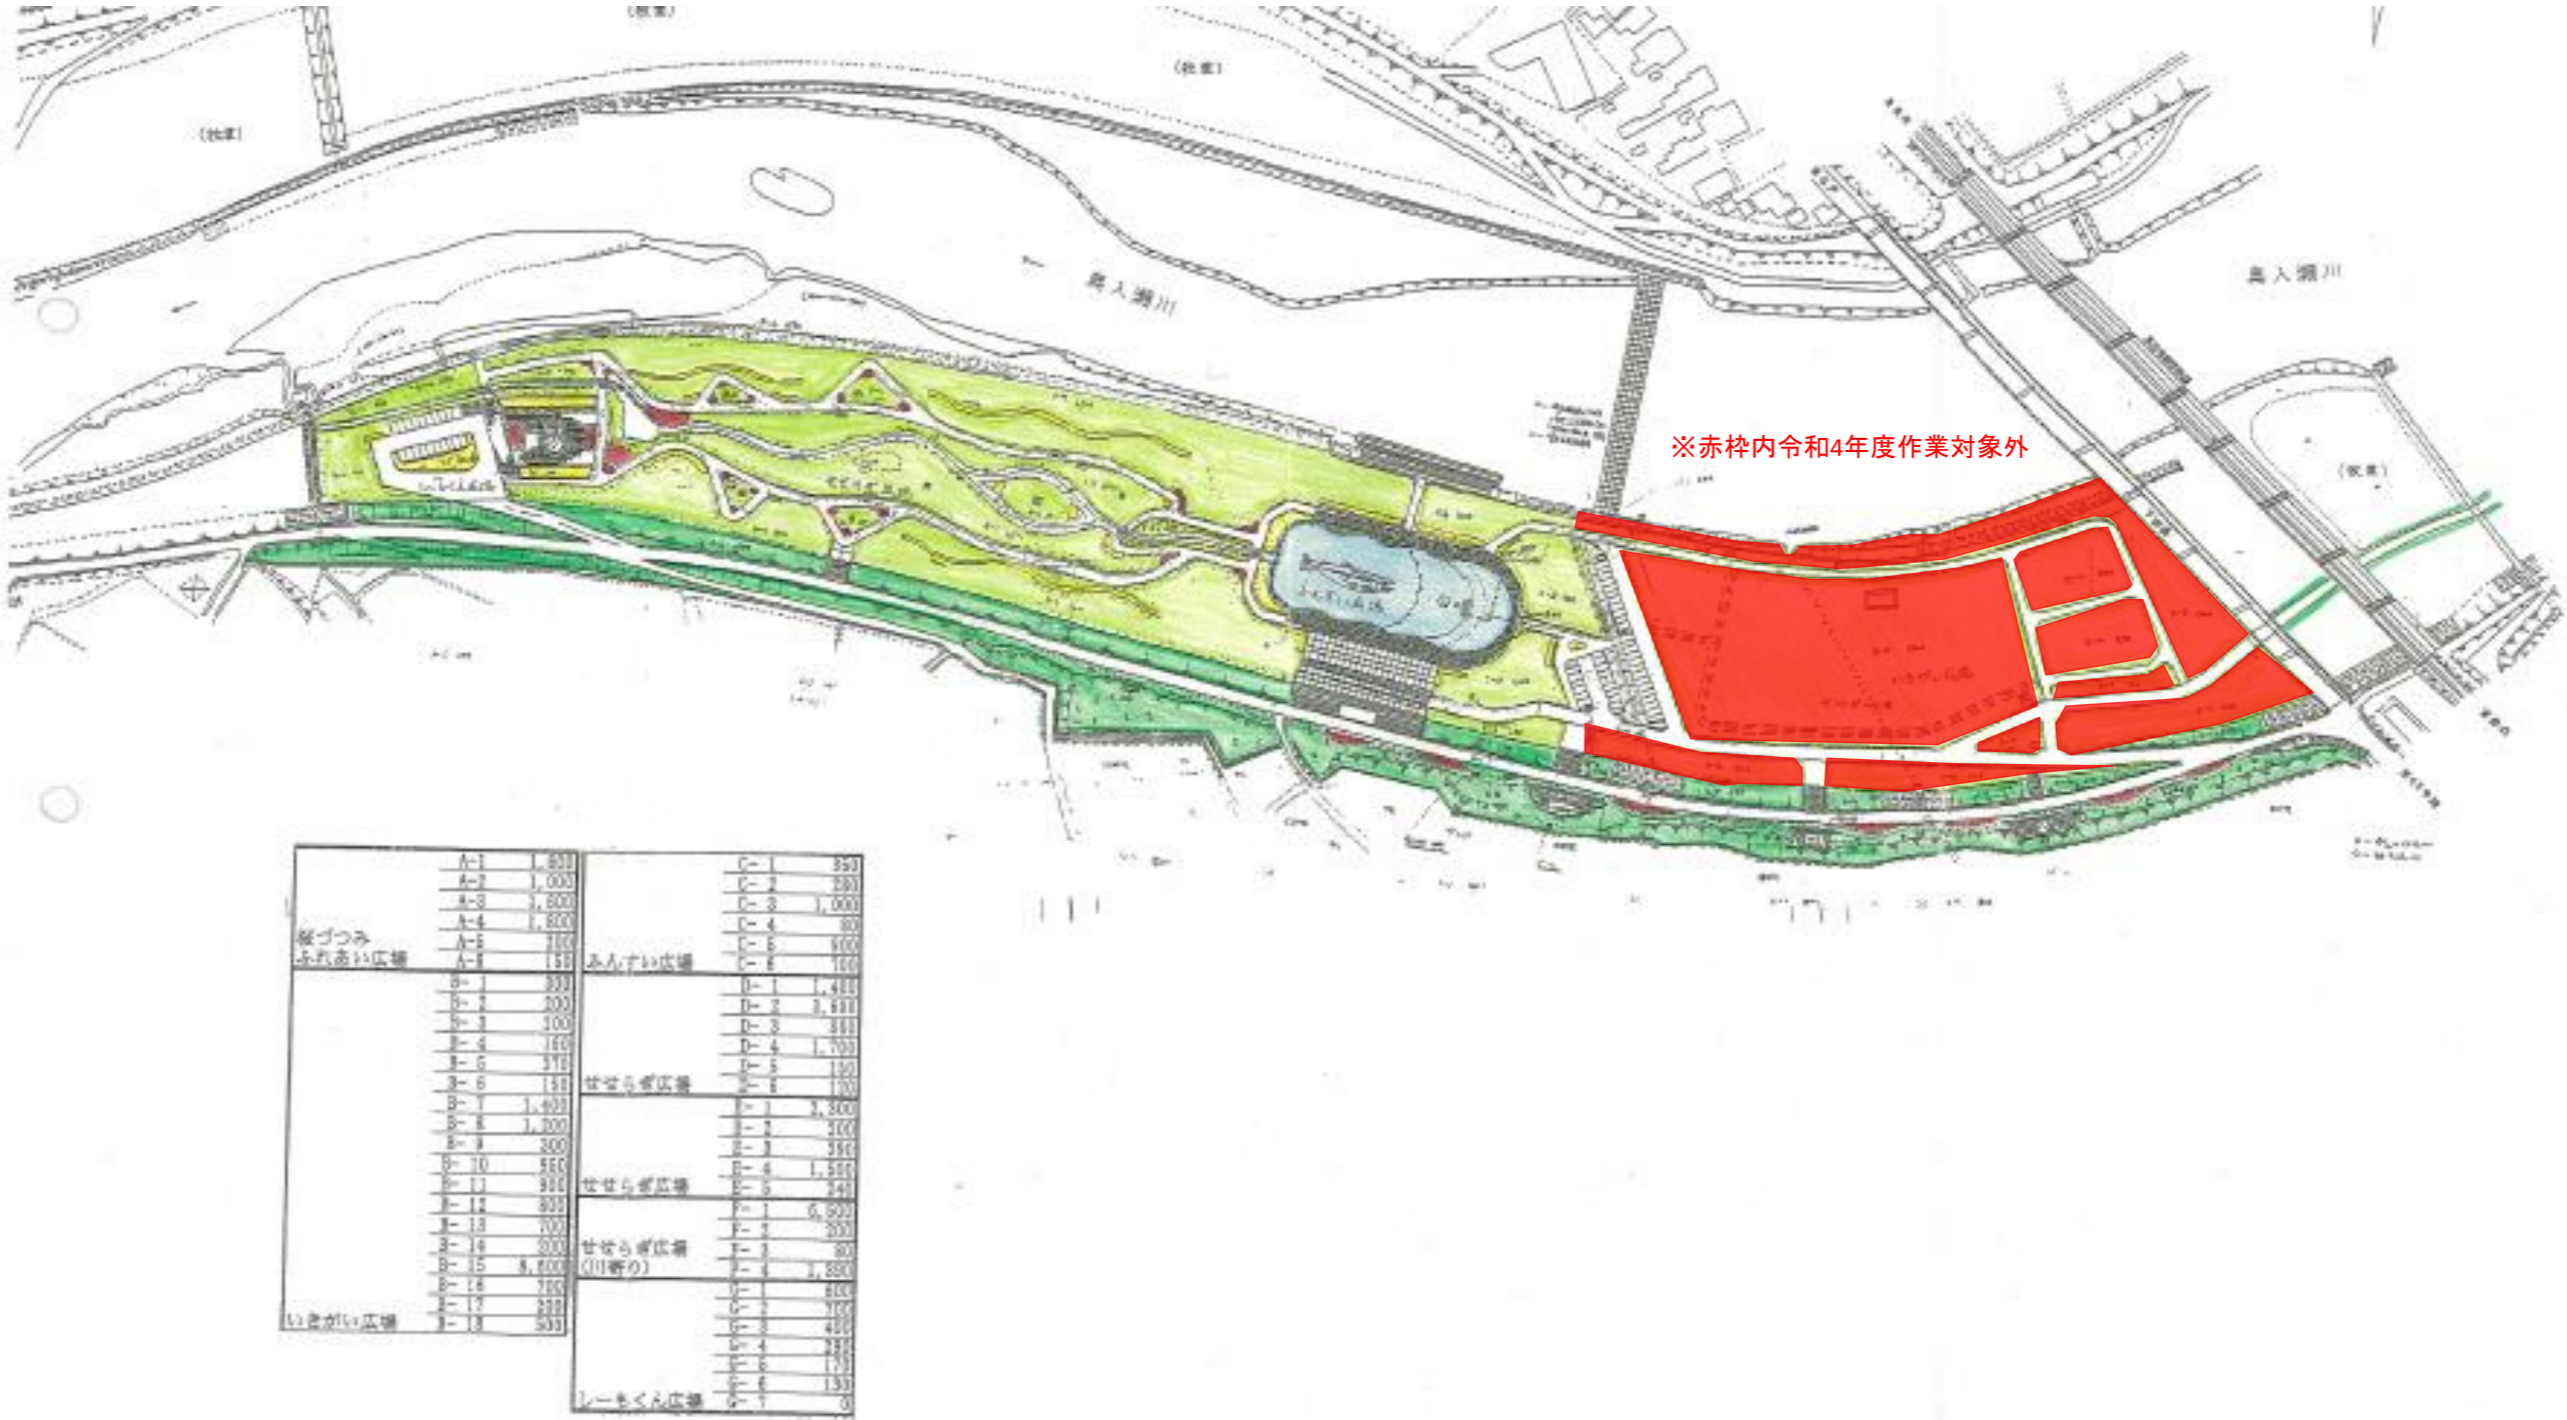





令和4年度	しもだサーモンパーク 植栽管理業務委託
委託番号	第 86 号
業務場所	おいらせ町 向川原 外地内
位置図	図 示
図面番号	7 葉 中 7
青森県 おいらせ町	

平 面 図

