


令和4年度	一川目69号線整備工事
工事番号	第77号
路線名	一川目69号線
施工箇所	おいらせ町一川目四丁目地内
縮尺	図示
図面番号	2 葉中 2
おいらせ町	

計 画 平 面 図
S=1/300

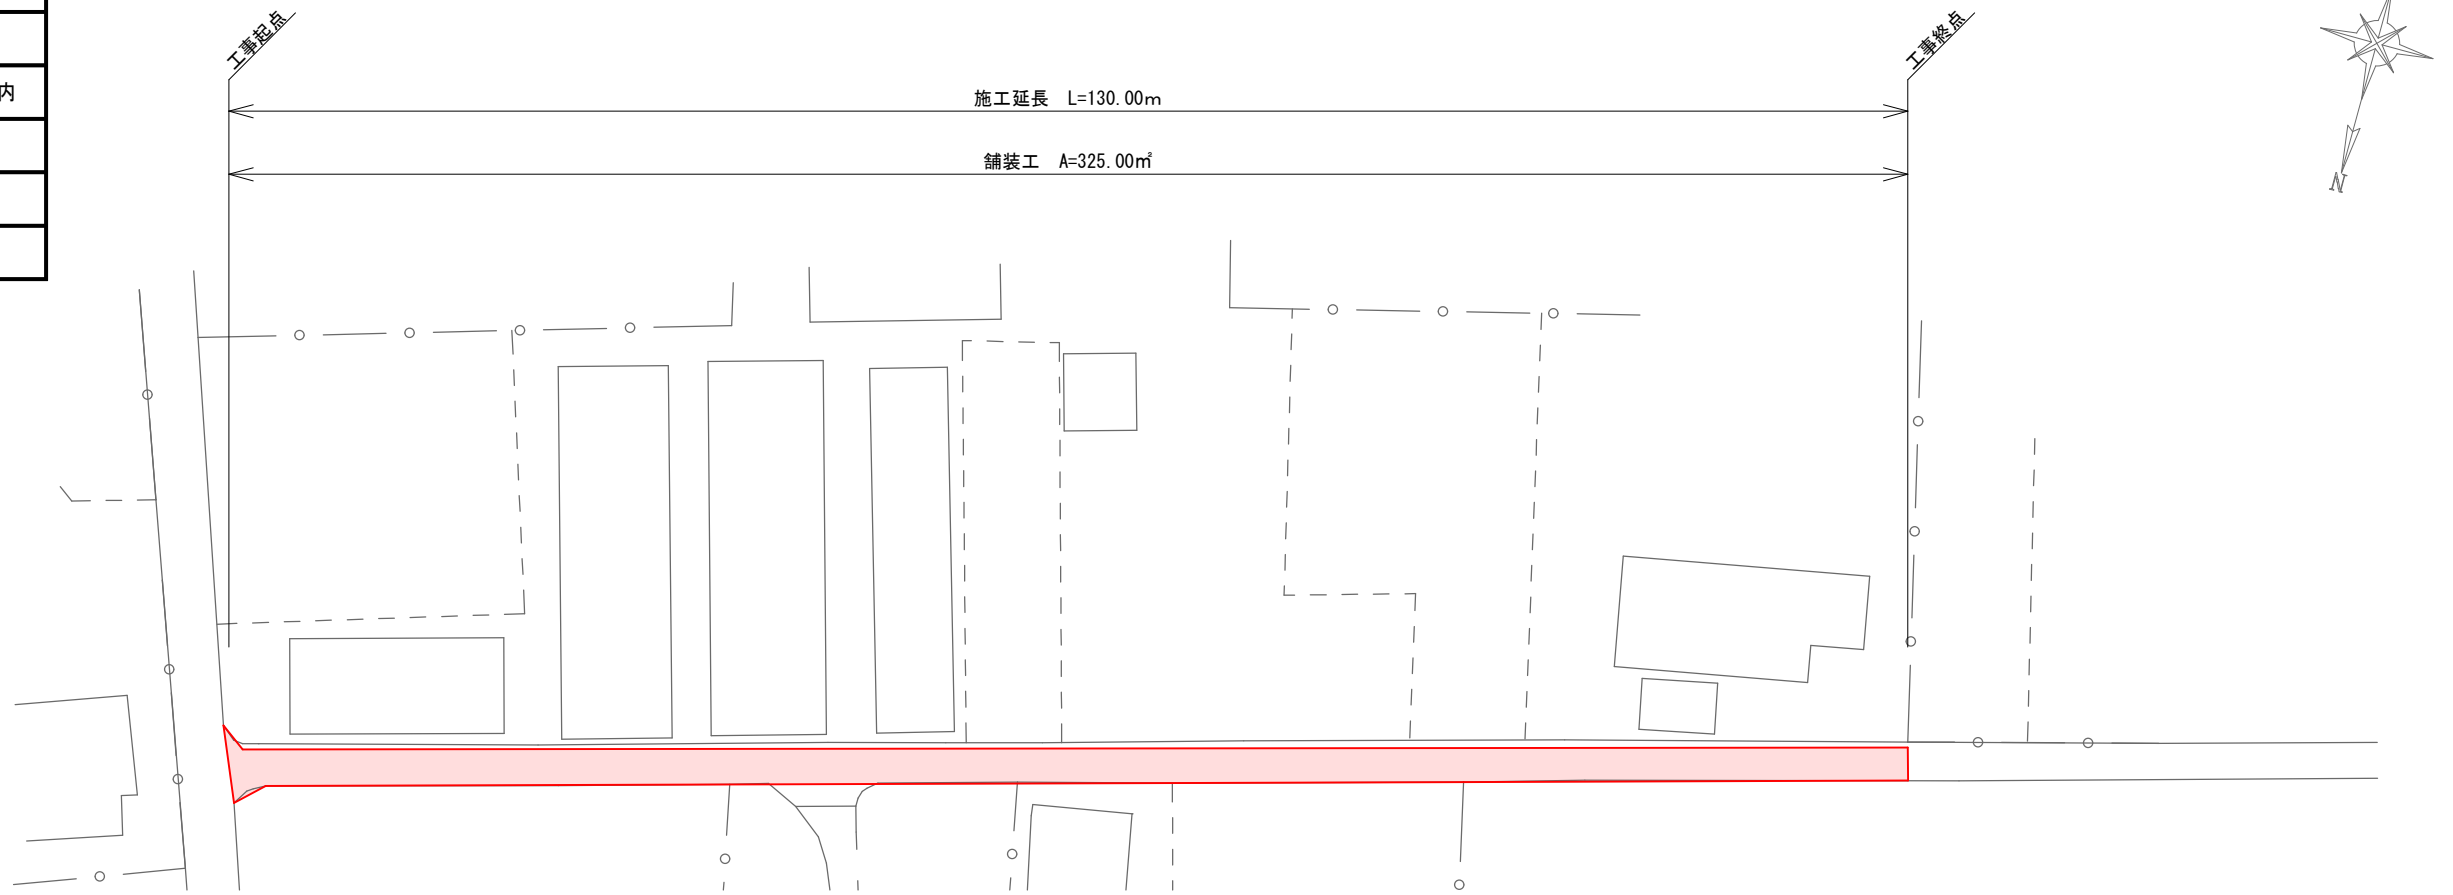

標 準 断 面 図
S=1/10

