


第 1 4 0 号 中学校無線アクセスポイント増設工事

令和 4 年度


発注者：おいらせ町

E-1

[illegible]

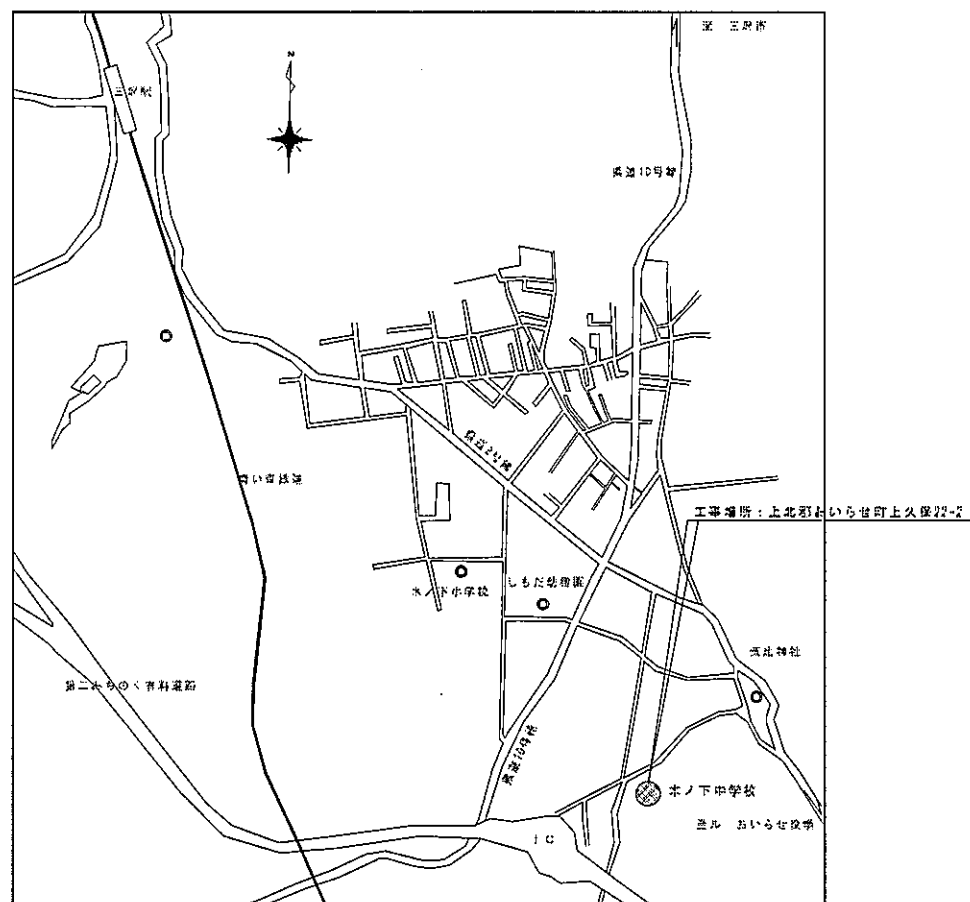

案内図 S=800

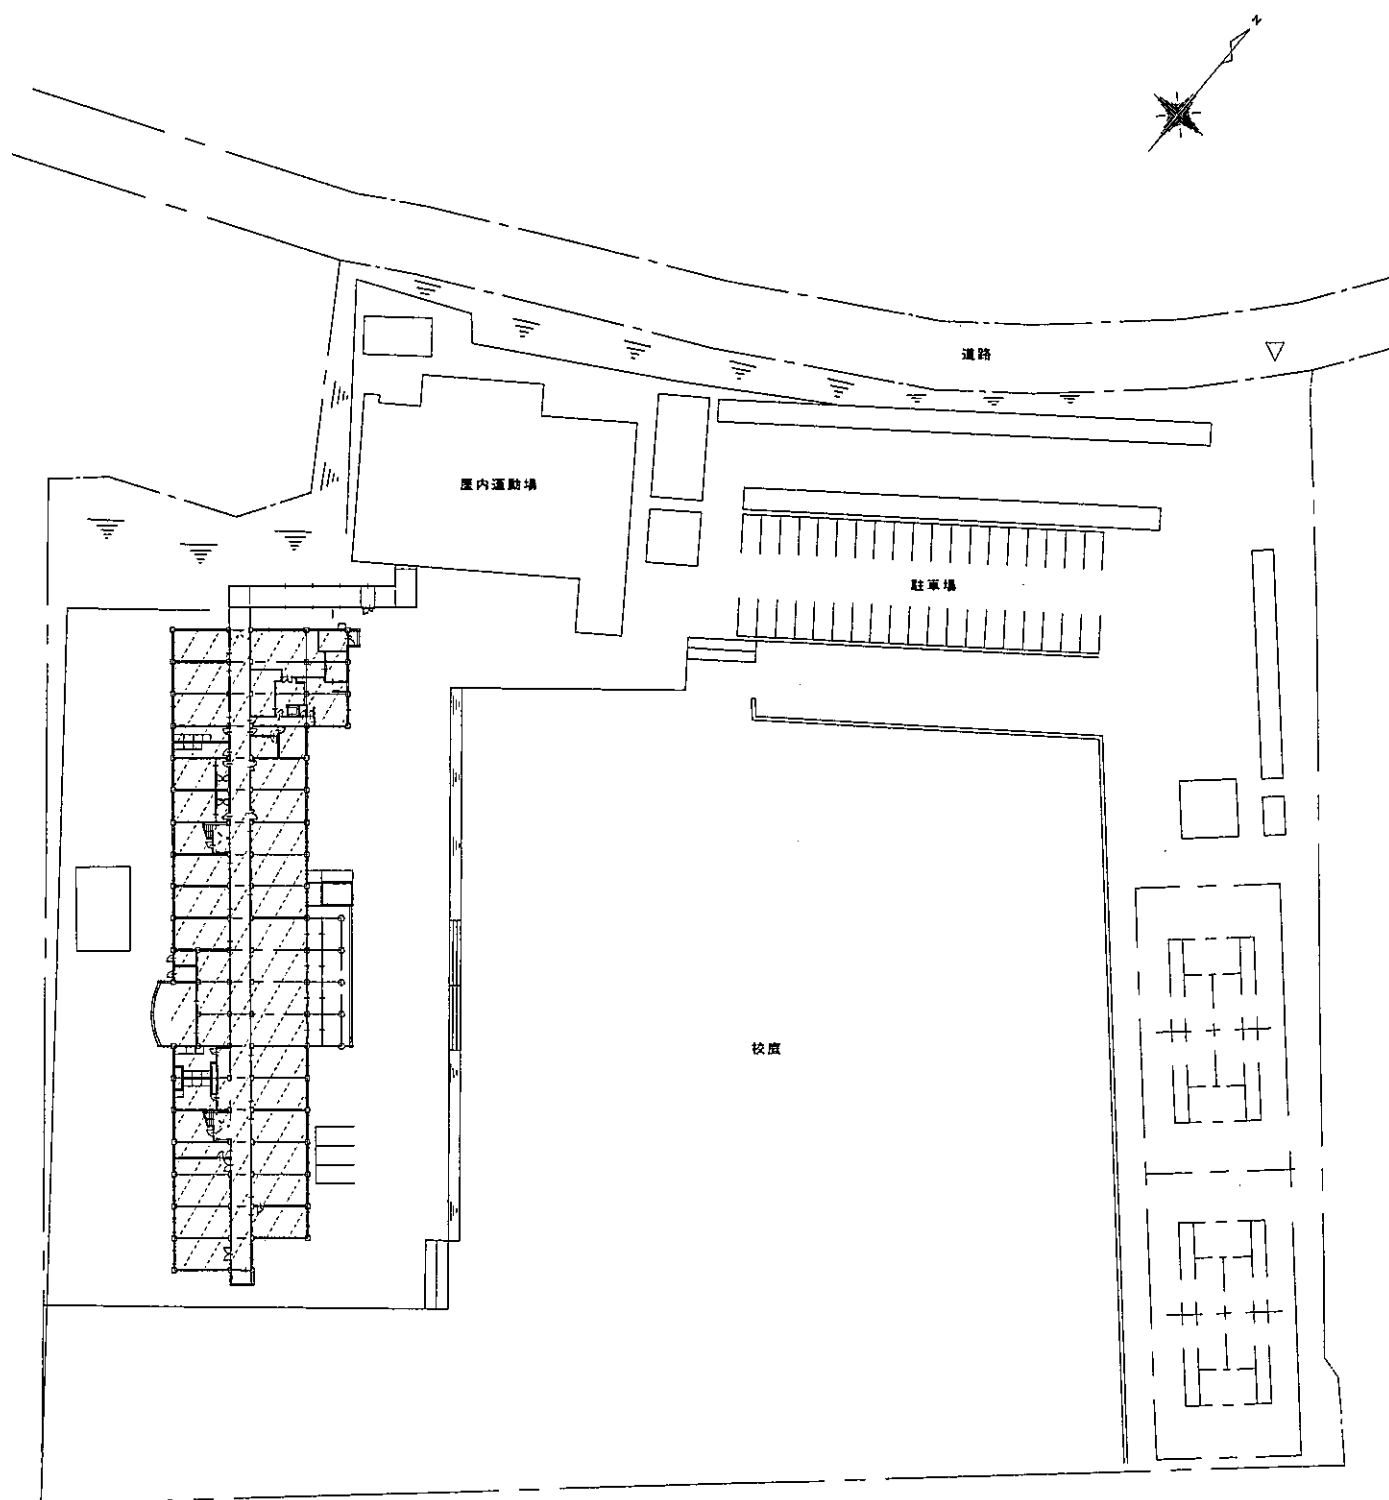



配図図 S=1,500

工事対象範囲を示す。

承認	担当	製図

中学校無線アクセスポイント増設工事
案内・配置図(木ノ下中学校)

A1:1/500
A3:1/1000

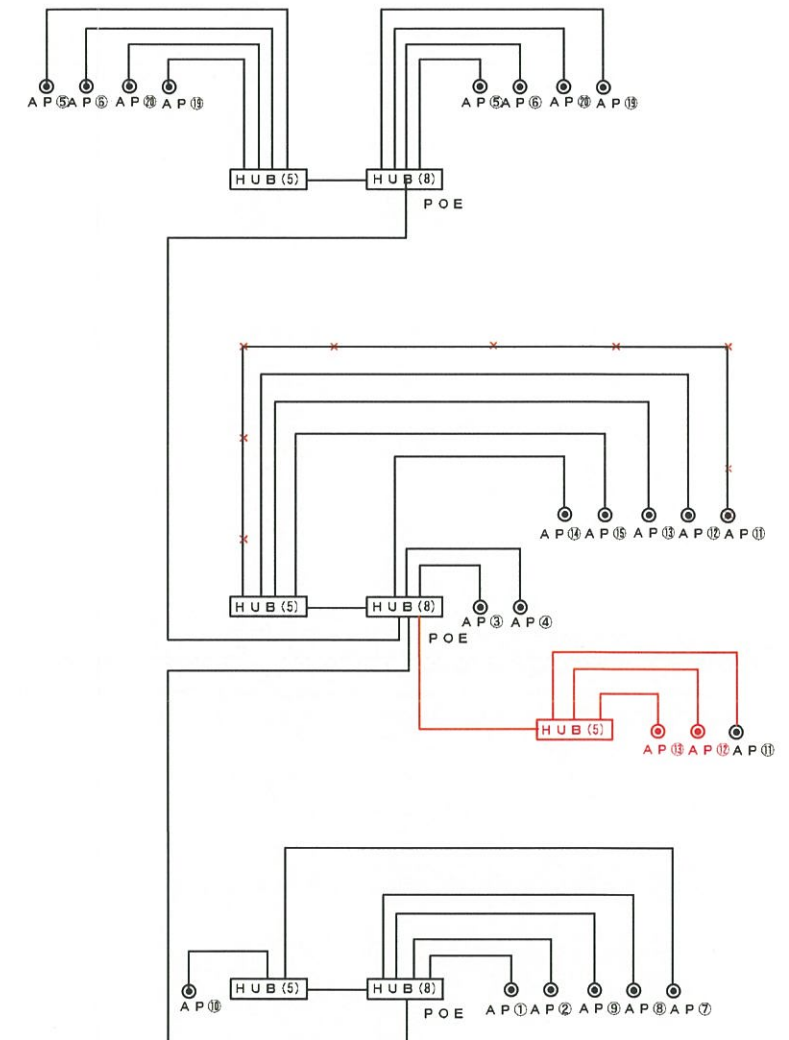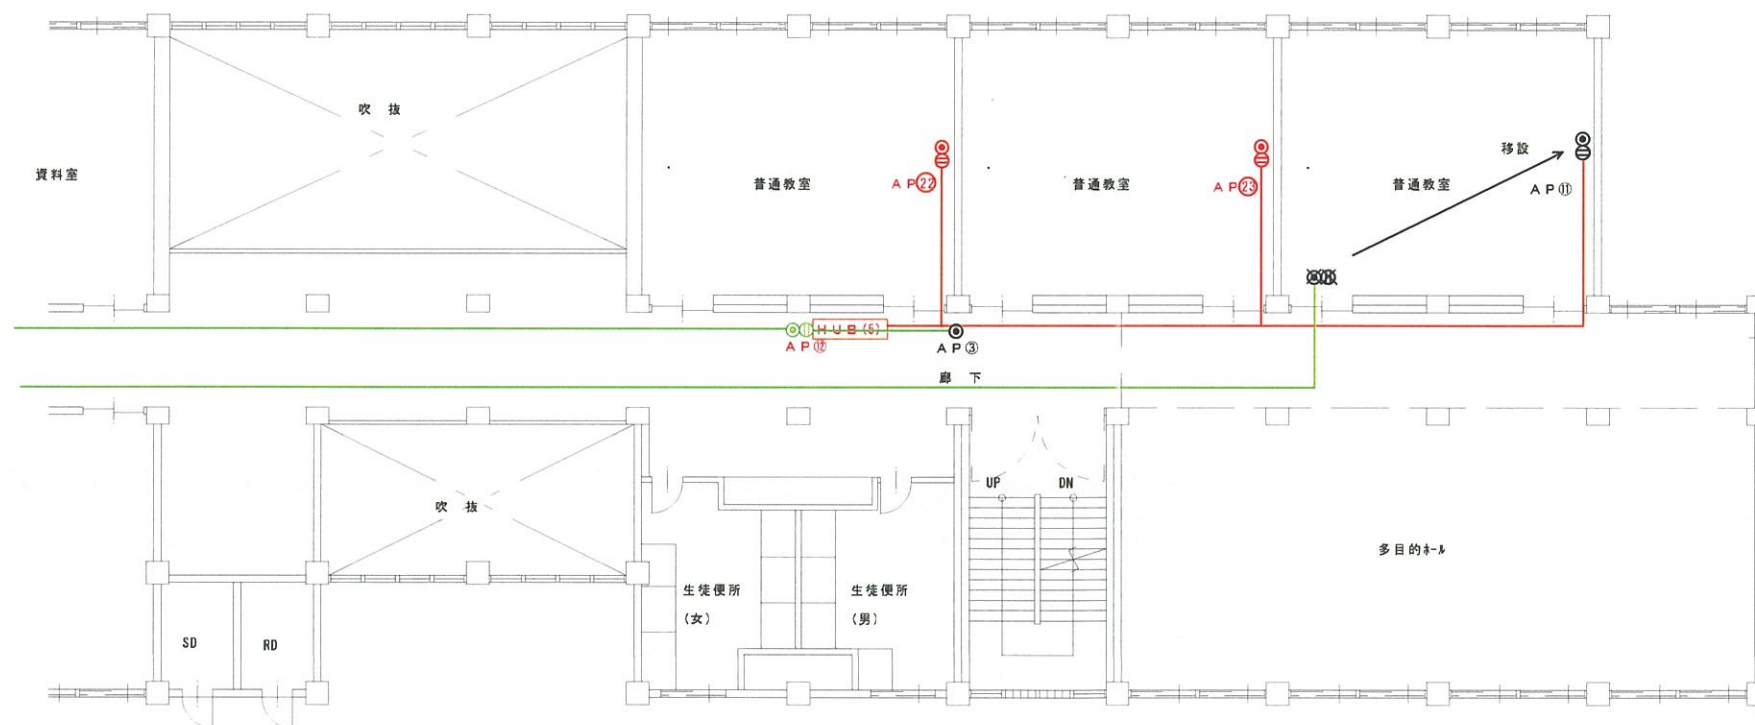


記号凡例	
記号	名称
AP ①	アクセスポイント及びAgアダプタ取付箱
AP ②	アクセスポイント (POE電源)
—	UTP-4P (CAT 6) 露出部ブラモール保護

2 階平面図


承認	担当	製図

中学校無線アクセスポイント増設工事
木ノ下中学校 2 階平面図

A1:1/100
A3:1/200

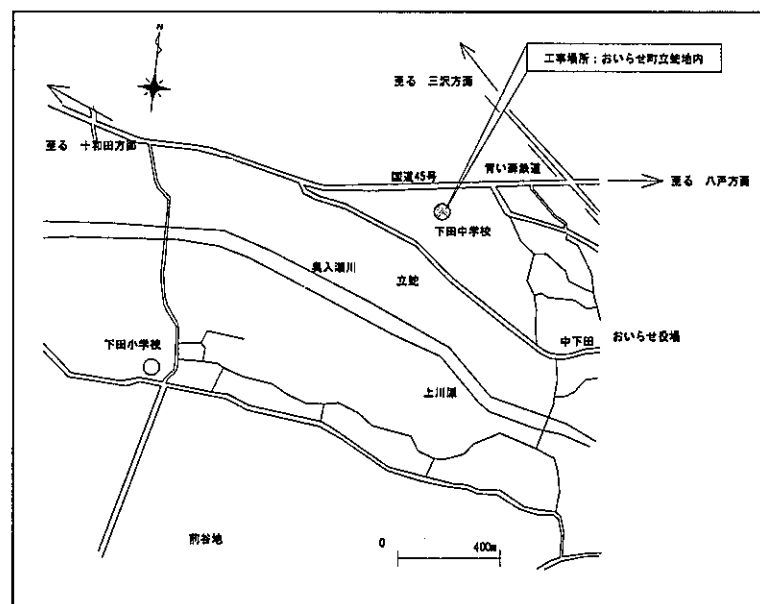

案内図 S=800

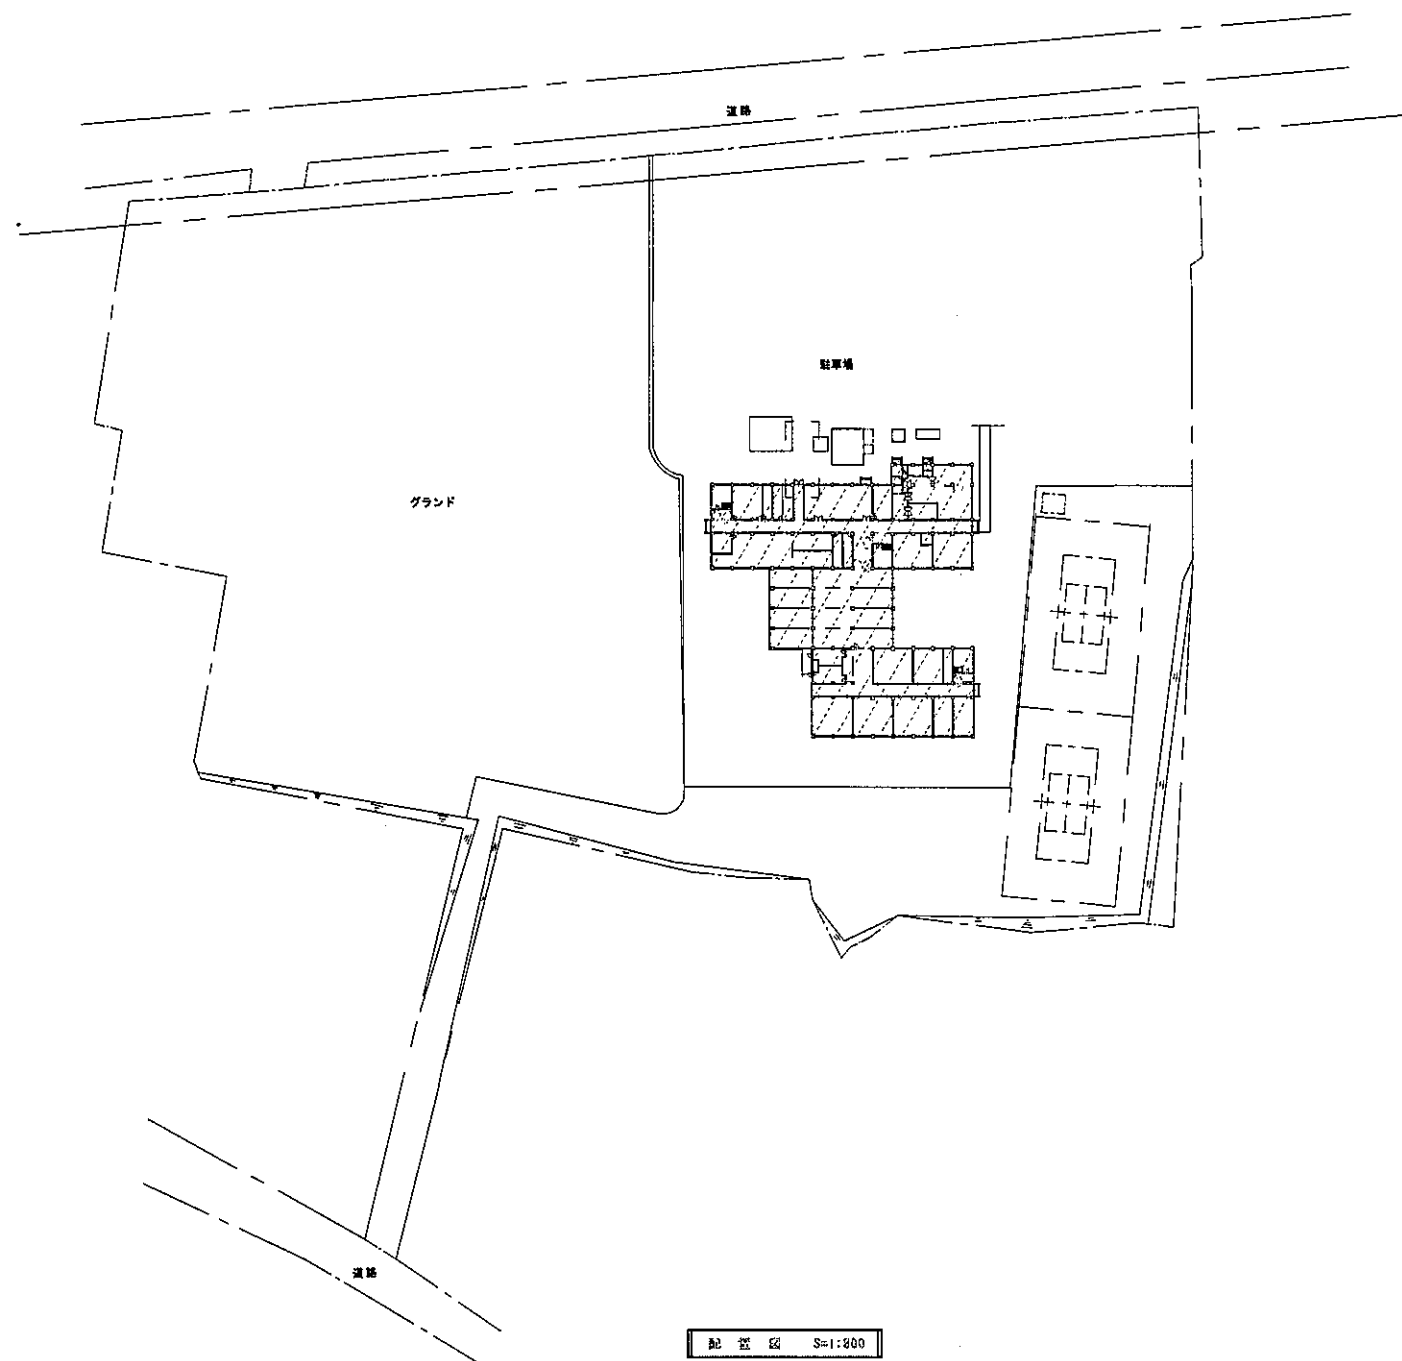

配置図 S=1:800

工事対象区域を示す。


承認	担当	製図

中学校無線アクセスポイント増設工事

案内・配置図(下田中学校)

A1:1/800

A3:1/1600

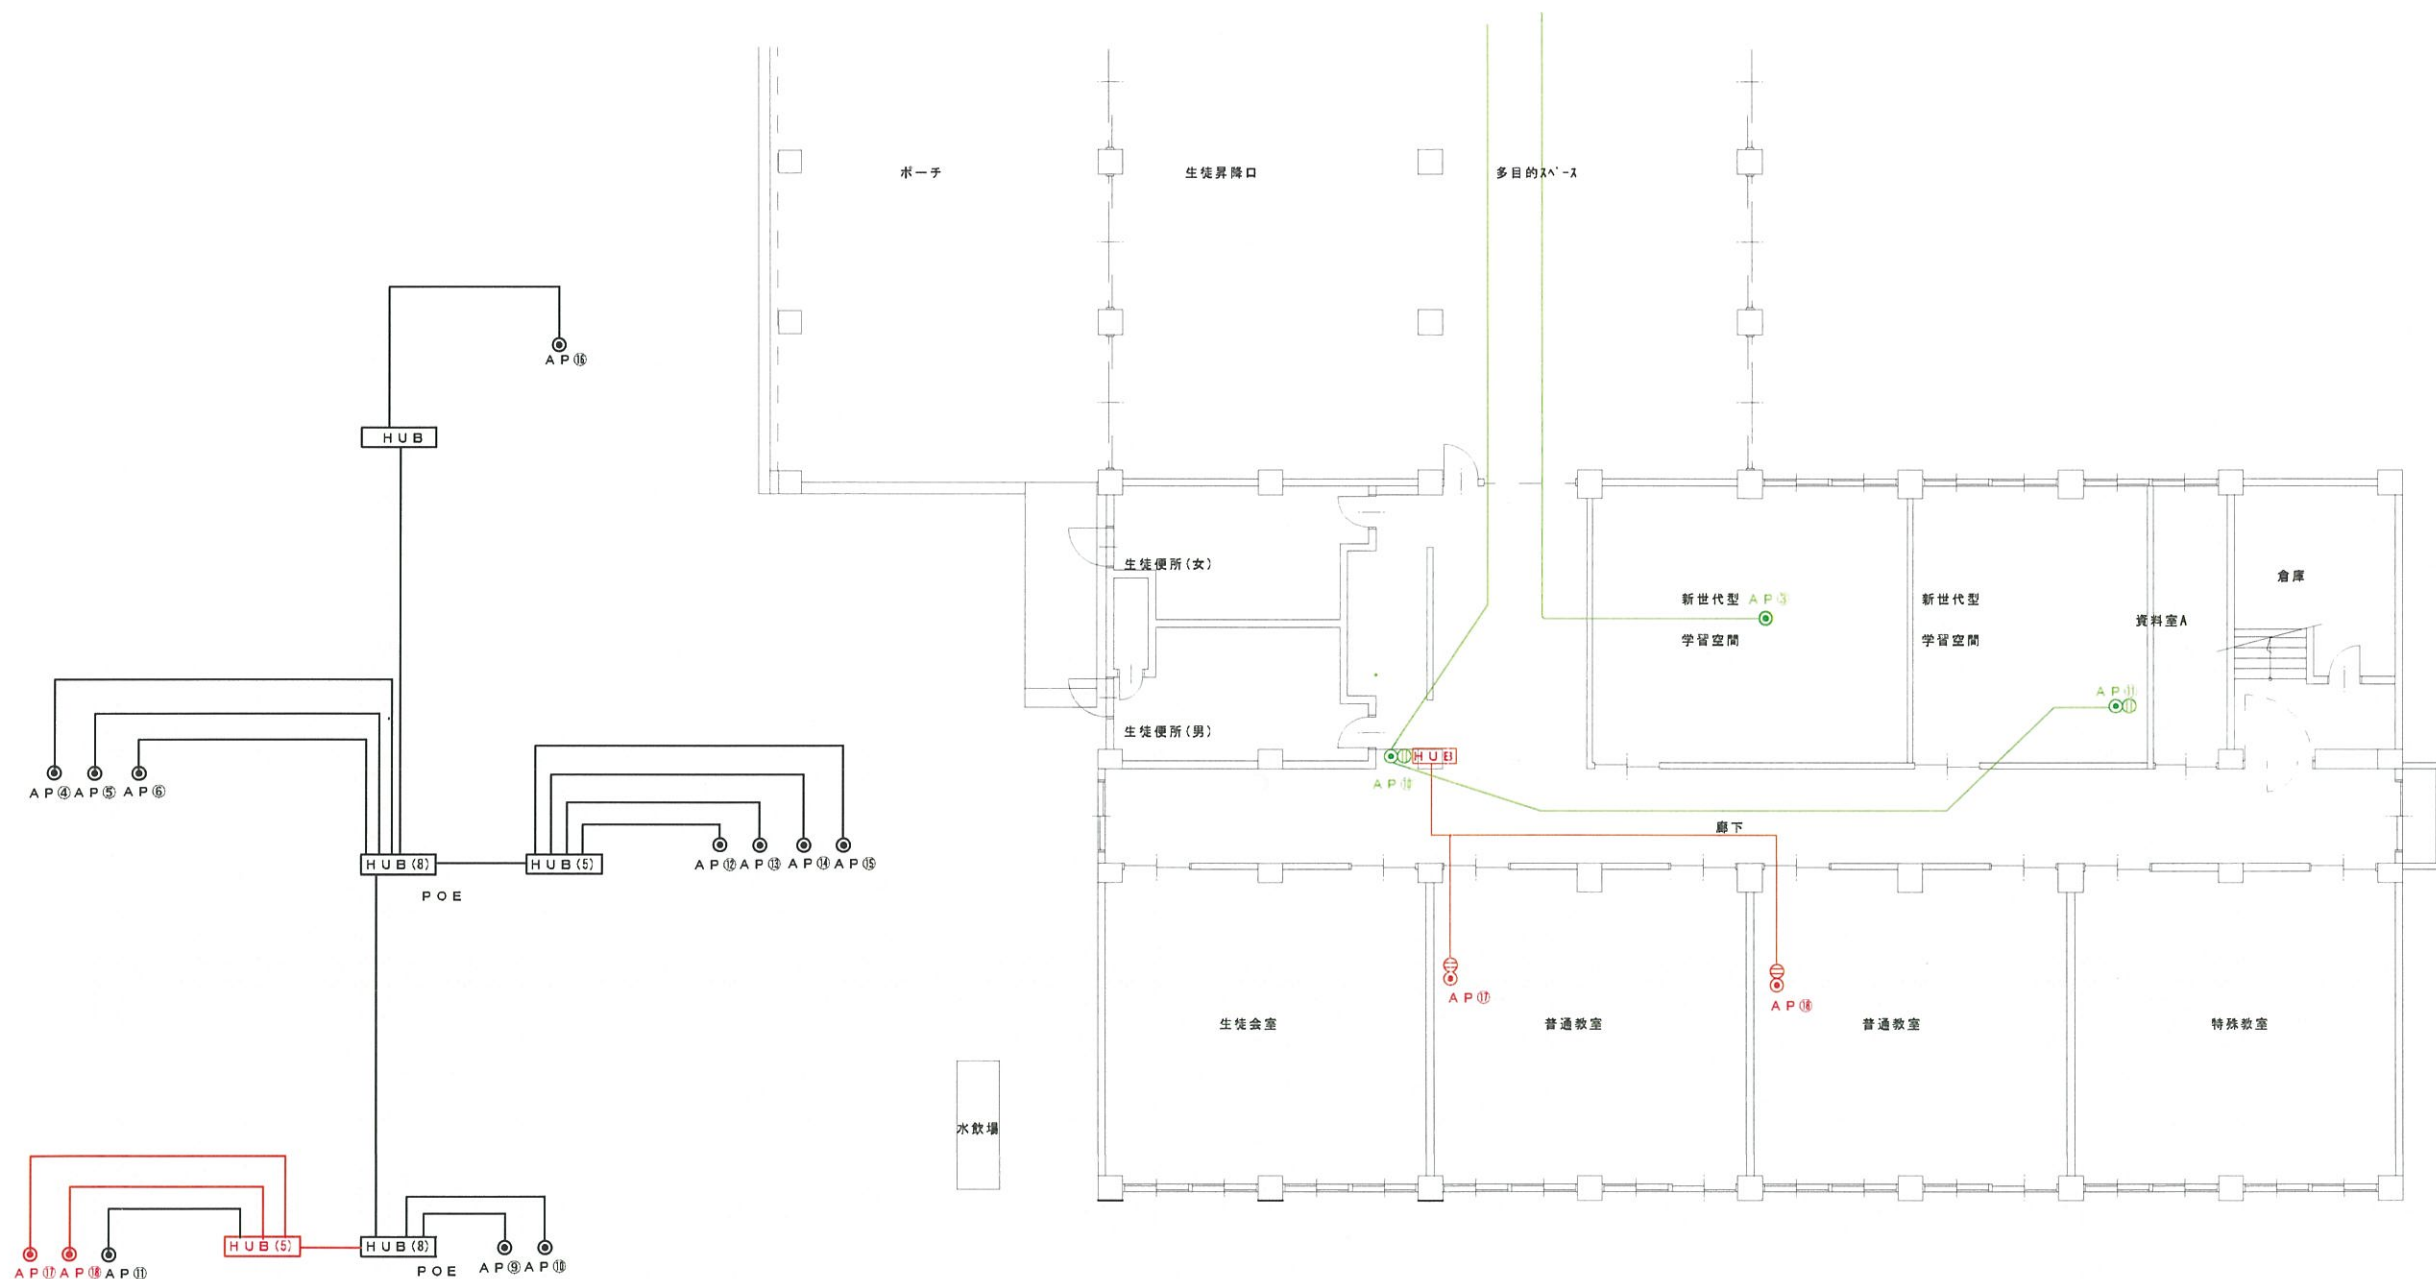


1階 平面図

記号凡例	
記号	名称
AP⑩	アクセスポイント及びAcアダプタ収納箱
AP⑨	アクセスポイント(POE電源)
—	UTP-4P(CAT6)露出部ブラモール保護


承認	担当	製図

中学校無線アクセスポイント増設工事
下田中学校 1階 平面図

A1:1/100
A3:1/200

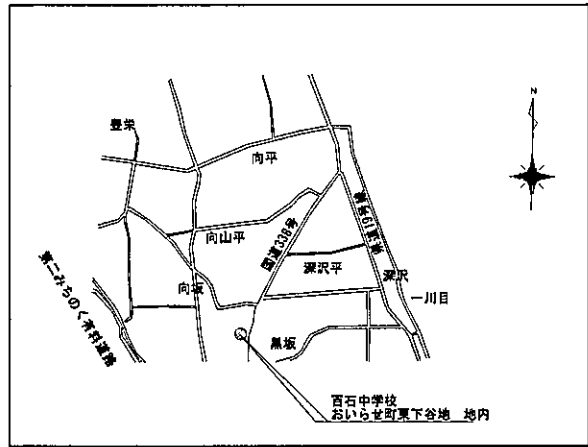

取内図 S=1/1000

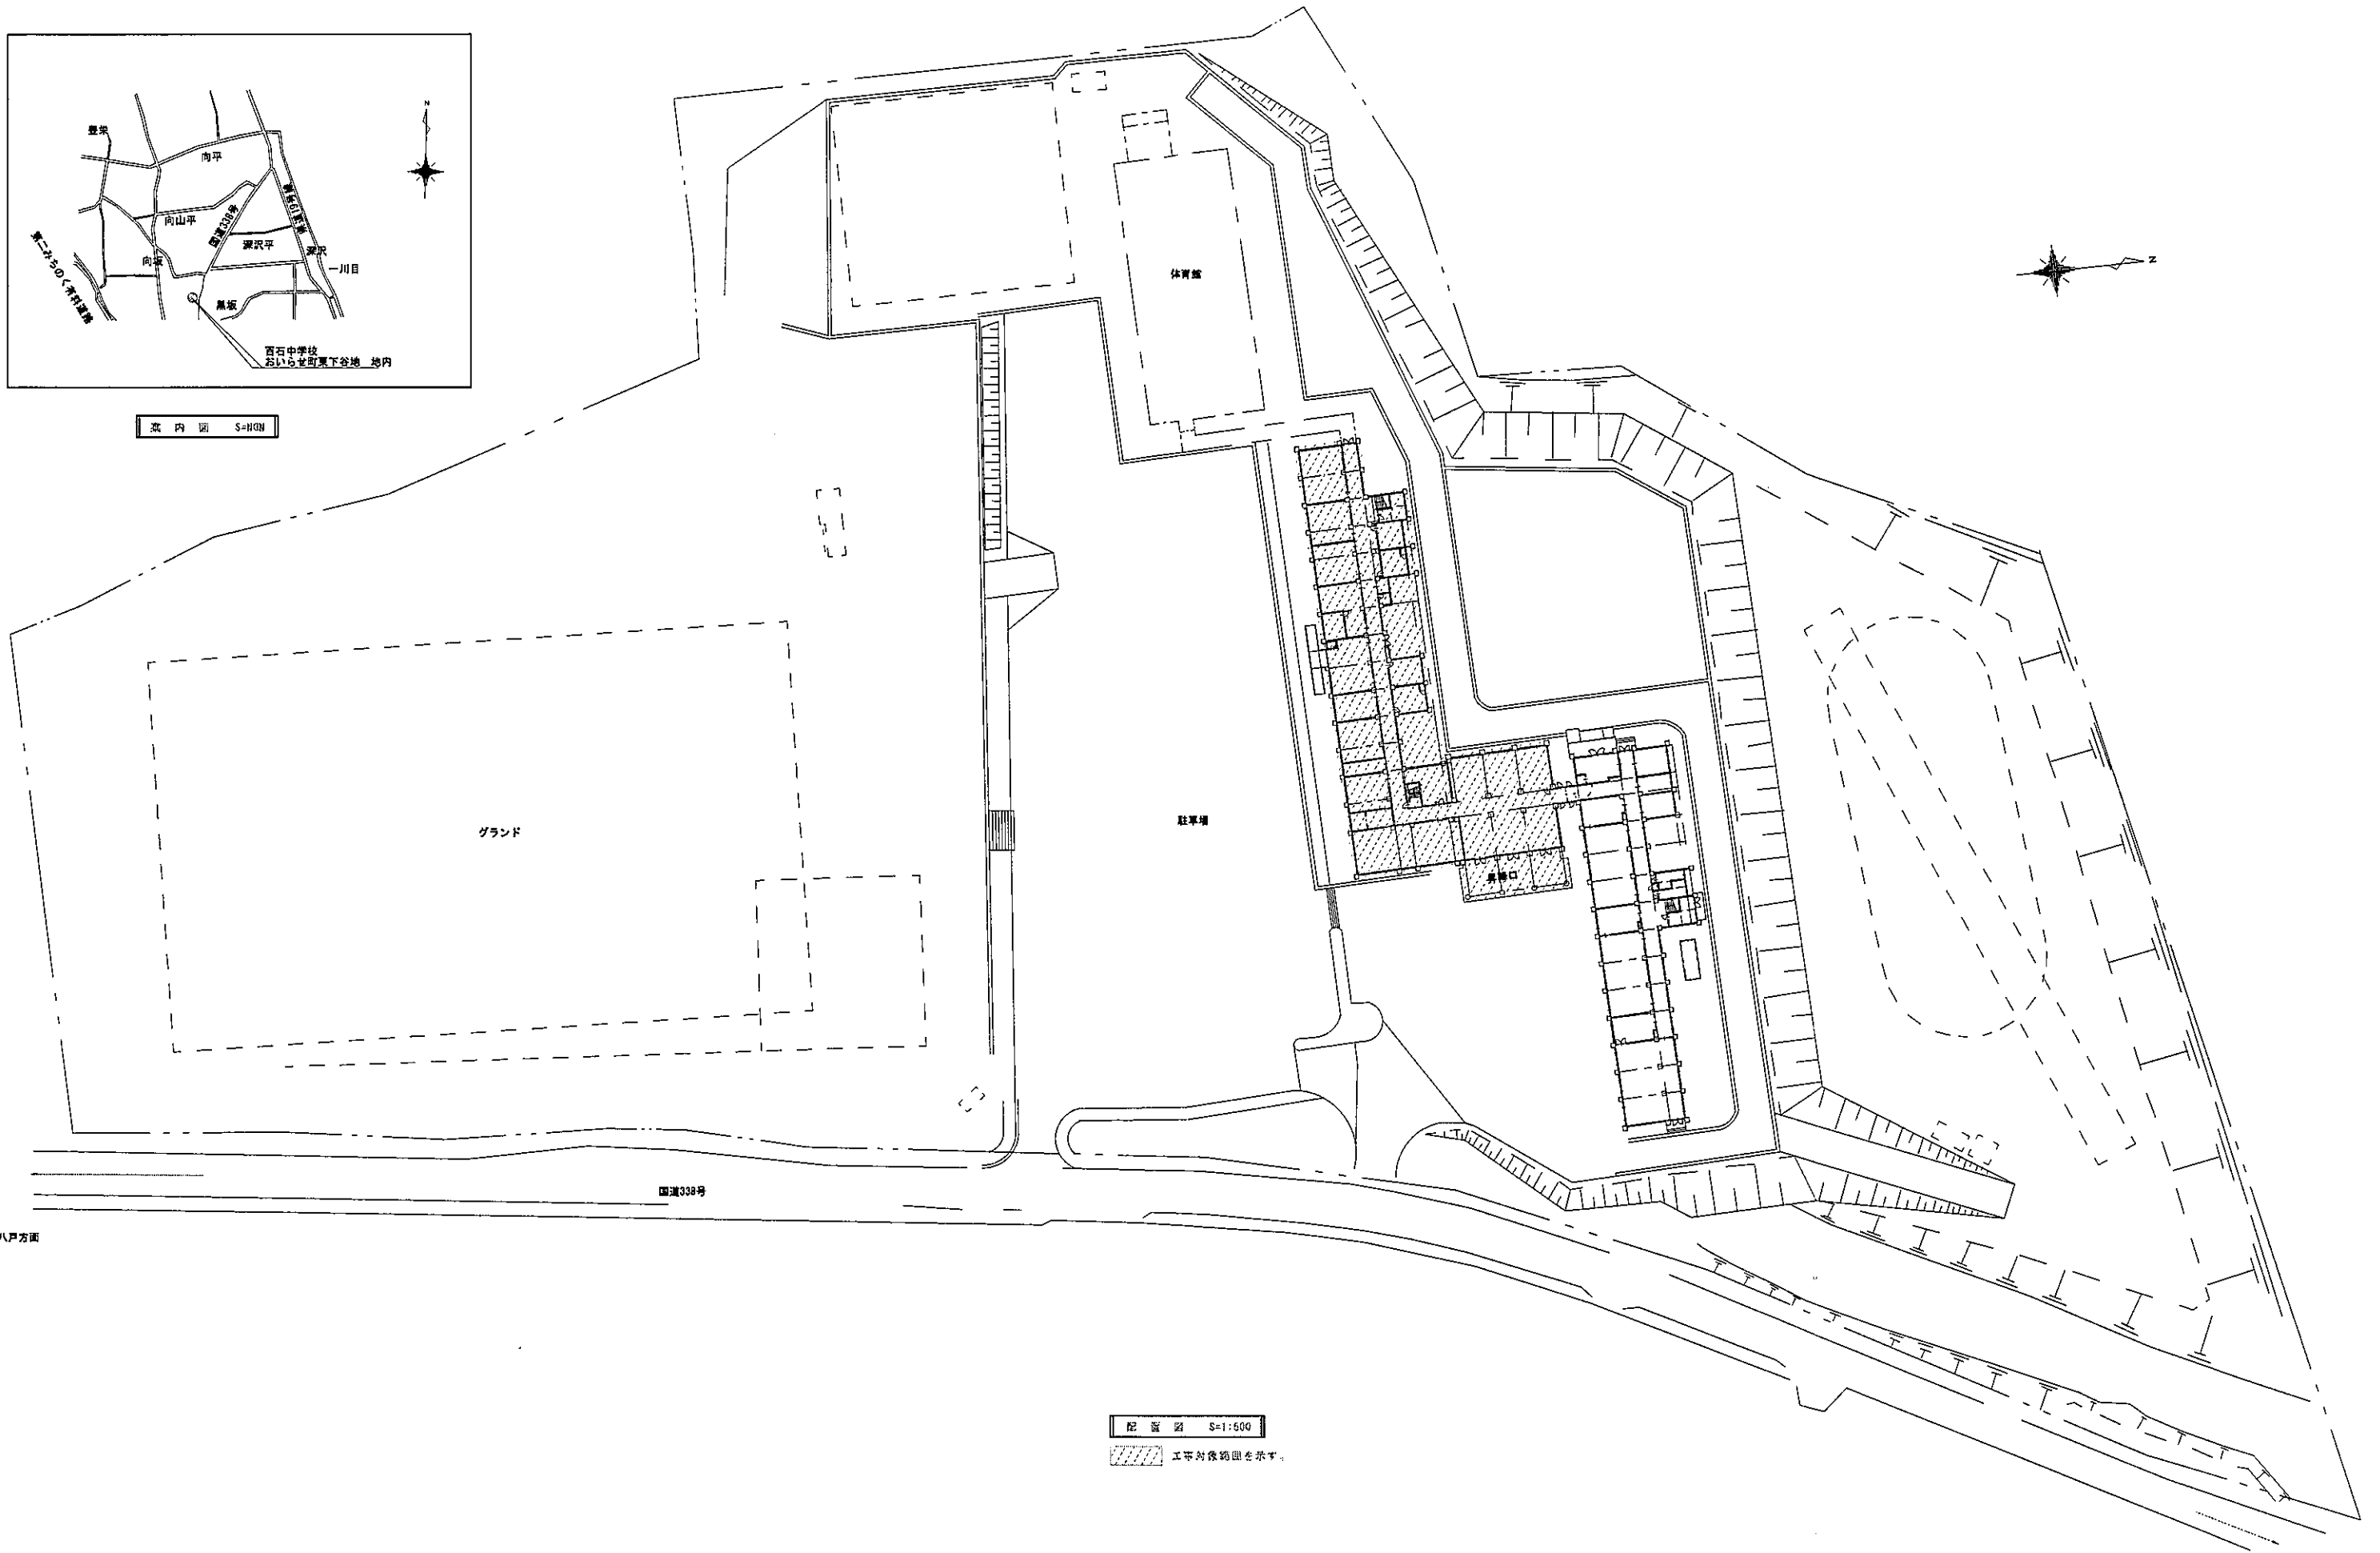

至ル 八戸方面

配置図 S=1/500

工事対象範囲を示す。

至ル 三沢方面


承認	担当	製図

中学校無線アクセス増設工事

案内・配置図(百石中学校)

A1:1/500

A3:1/1000

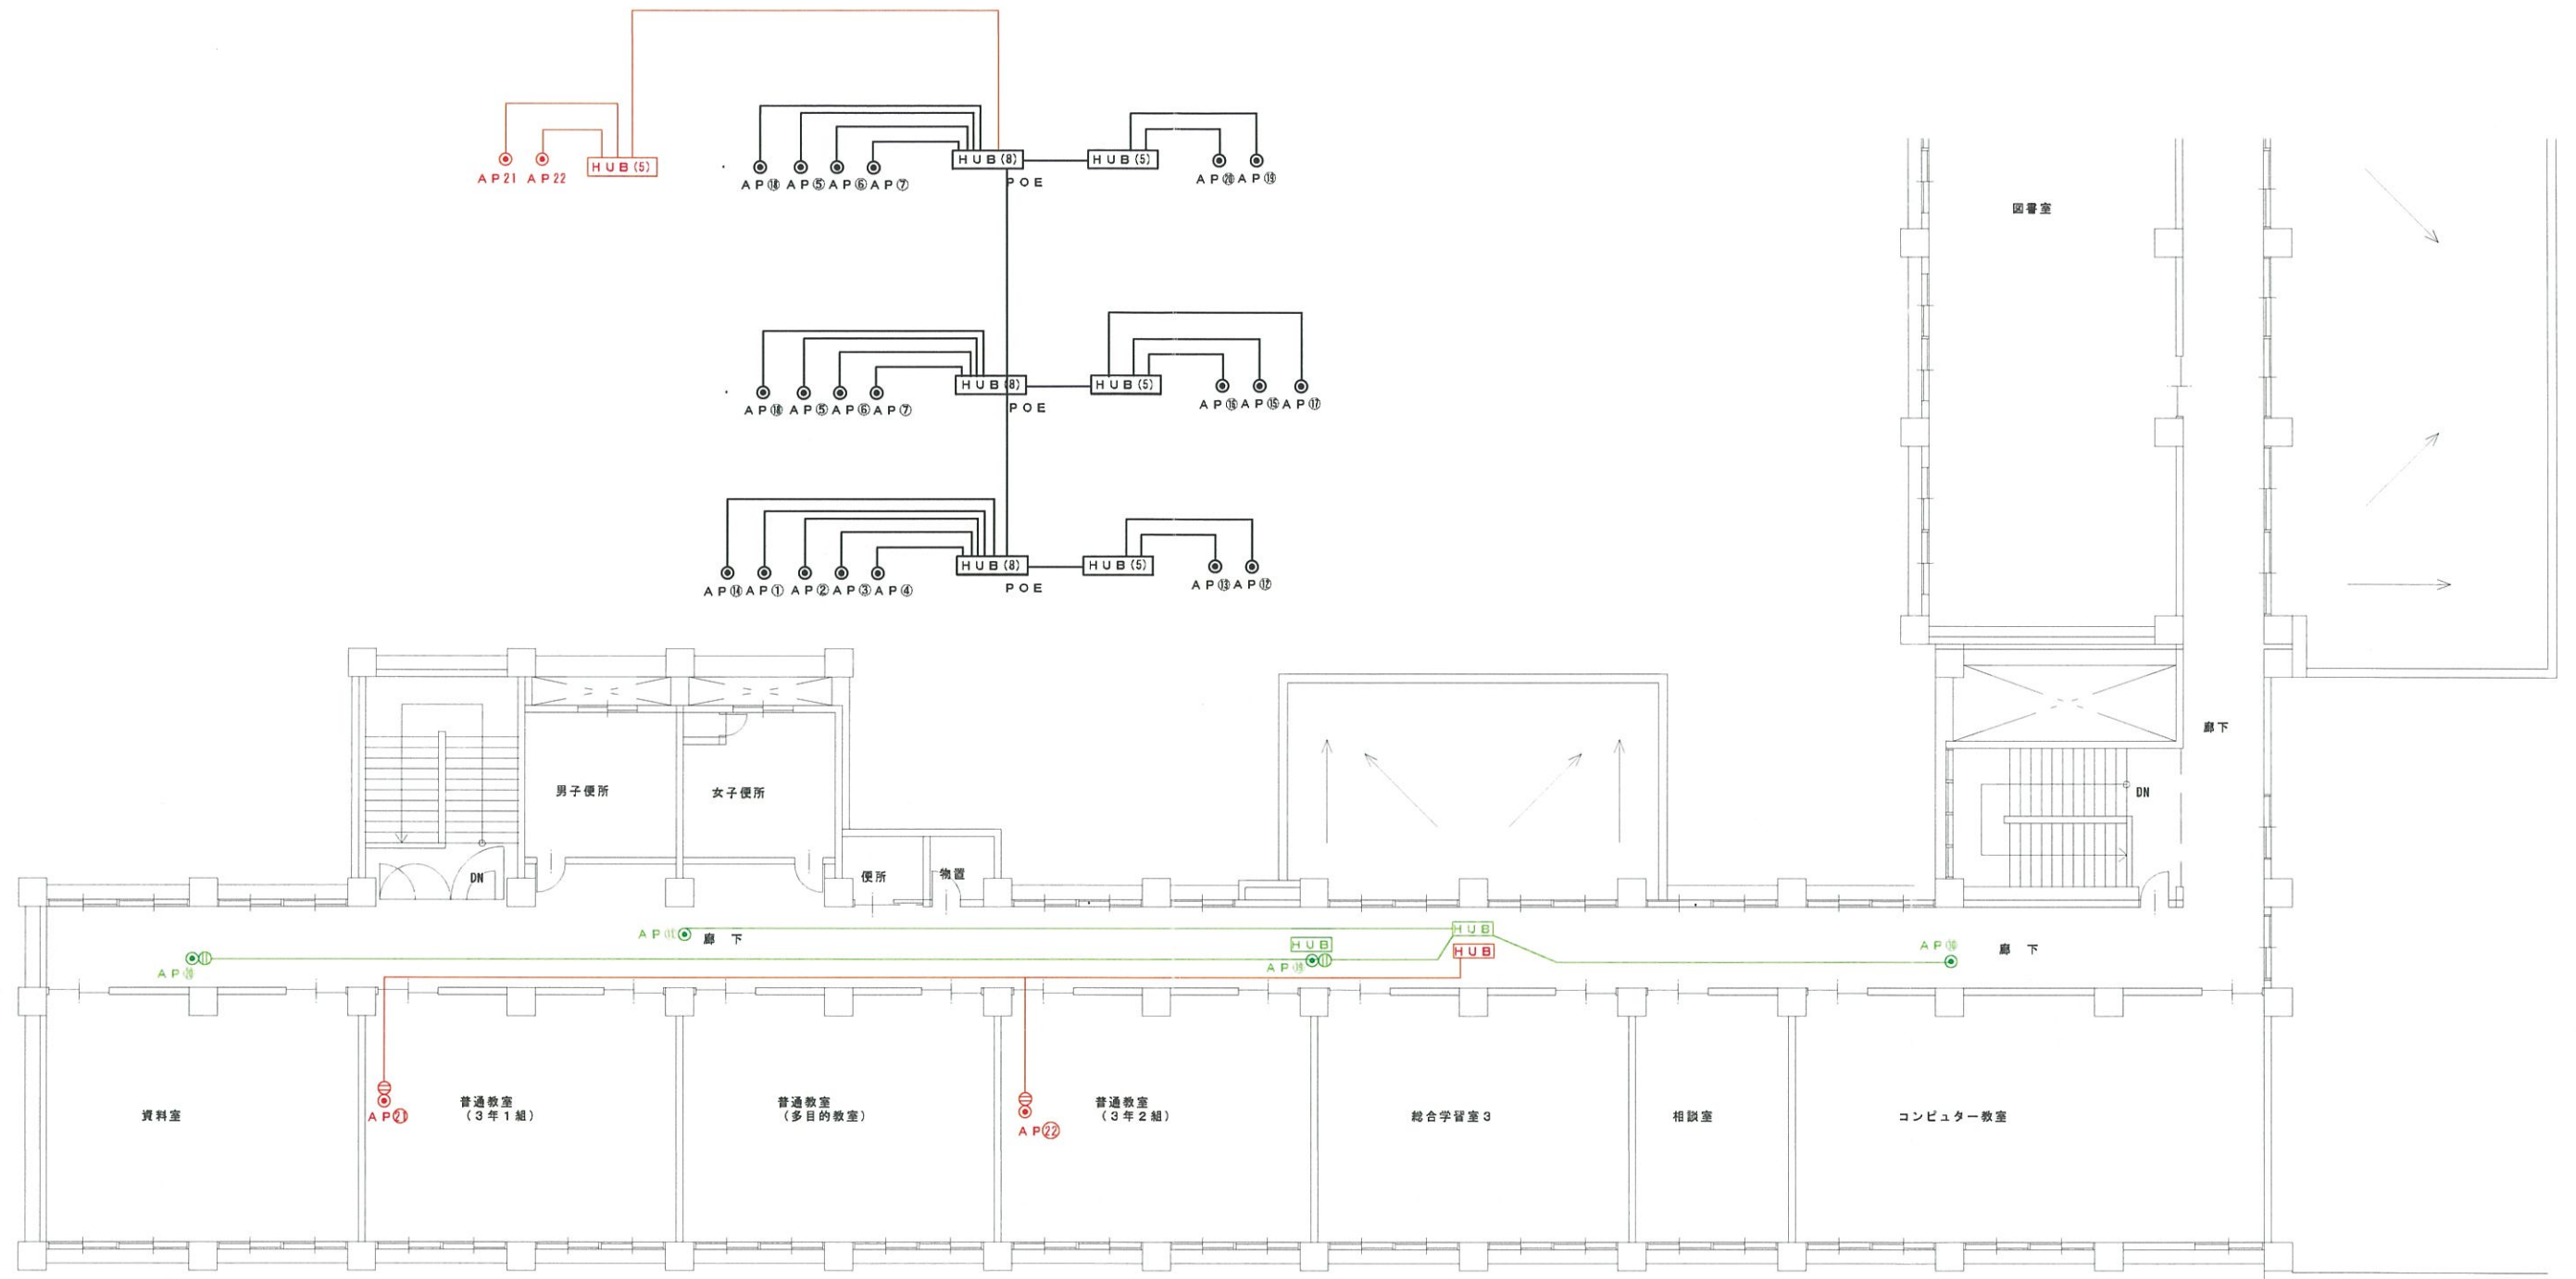

3階平面図 自動制御設備

記号凡例	
記号	名称
AP①②③④⑤⑥⑦⑧⑨⑩⑪⑫⑬⑭⑮⑯⑰⑱⑲⑳㉑㉒	アクセスポイント及びAcアダプタ収納箱
AP①②③④⑤⑥⑦⑧⑨⑩⑪⑫⑬⑭⑮⑯⑰⑱⑲⑳㉑㉒	アクセスポイント(POE電源)
—	UTP-4P(CAT 6)露出部ブラモール保護

承認	担当	製図

中学校無線アクセスポイント増設工事
百石中学校 3階平面図

A1:1/100
A3:1/200