




令和5年度	下屋敷地区道路整備工事
工事番号	第53号
路線名	町管理道路
施工箇所	おいらせ町下屋敷地内
縮尺(A1)	図示
図面番号	2 葉中 2
おいらせ町 地域整備課	

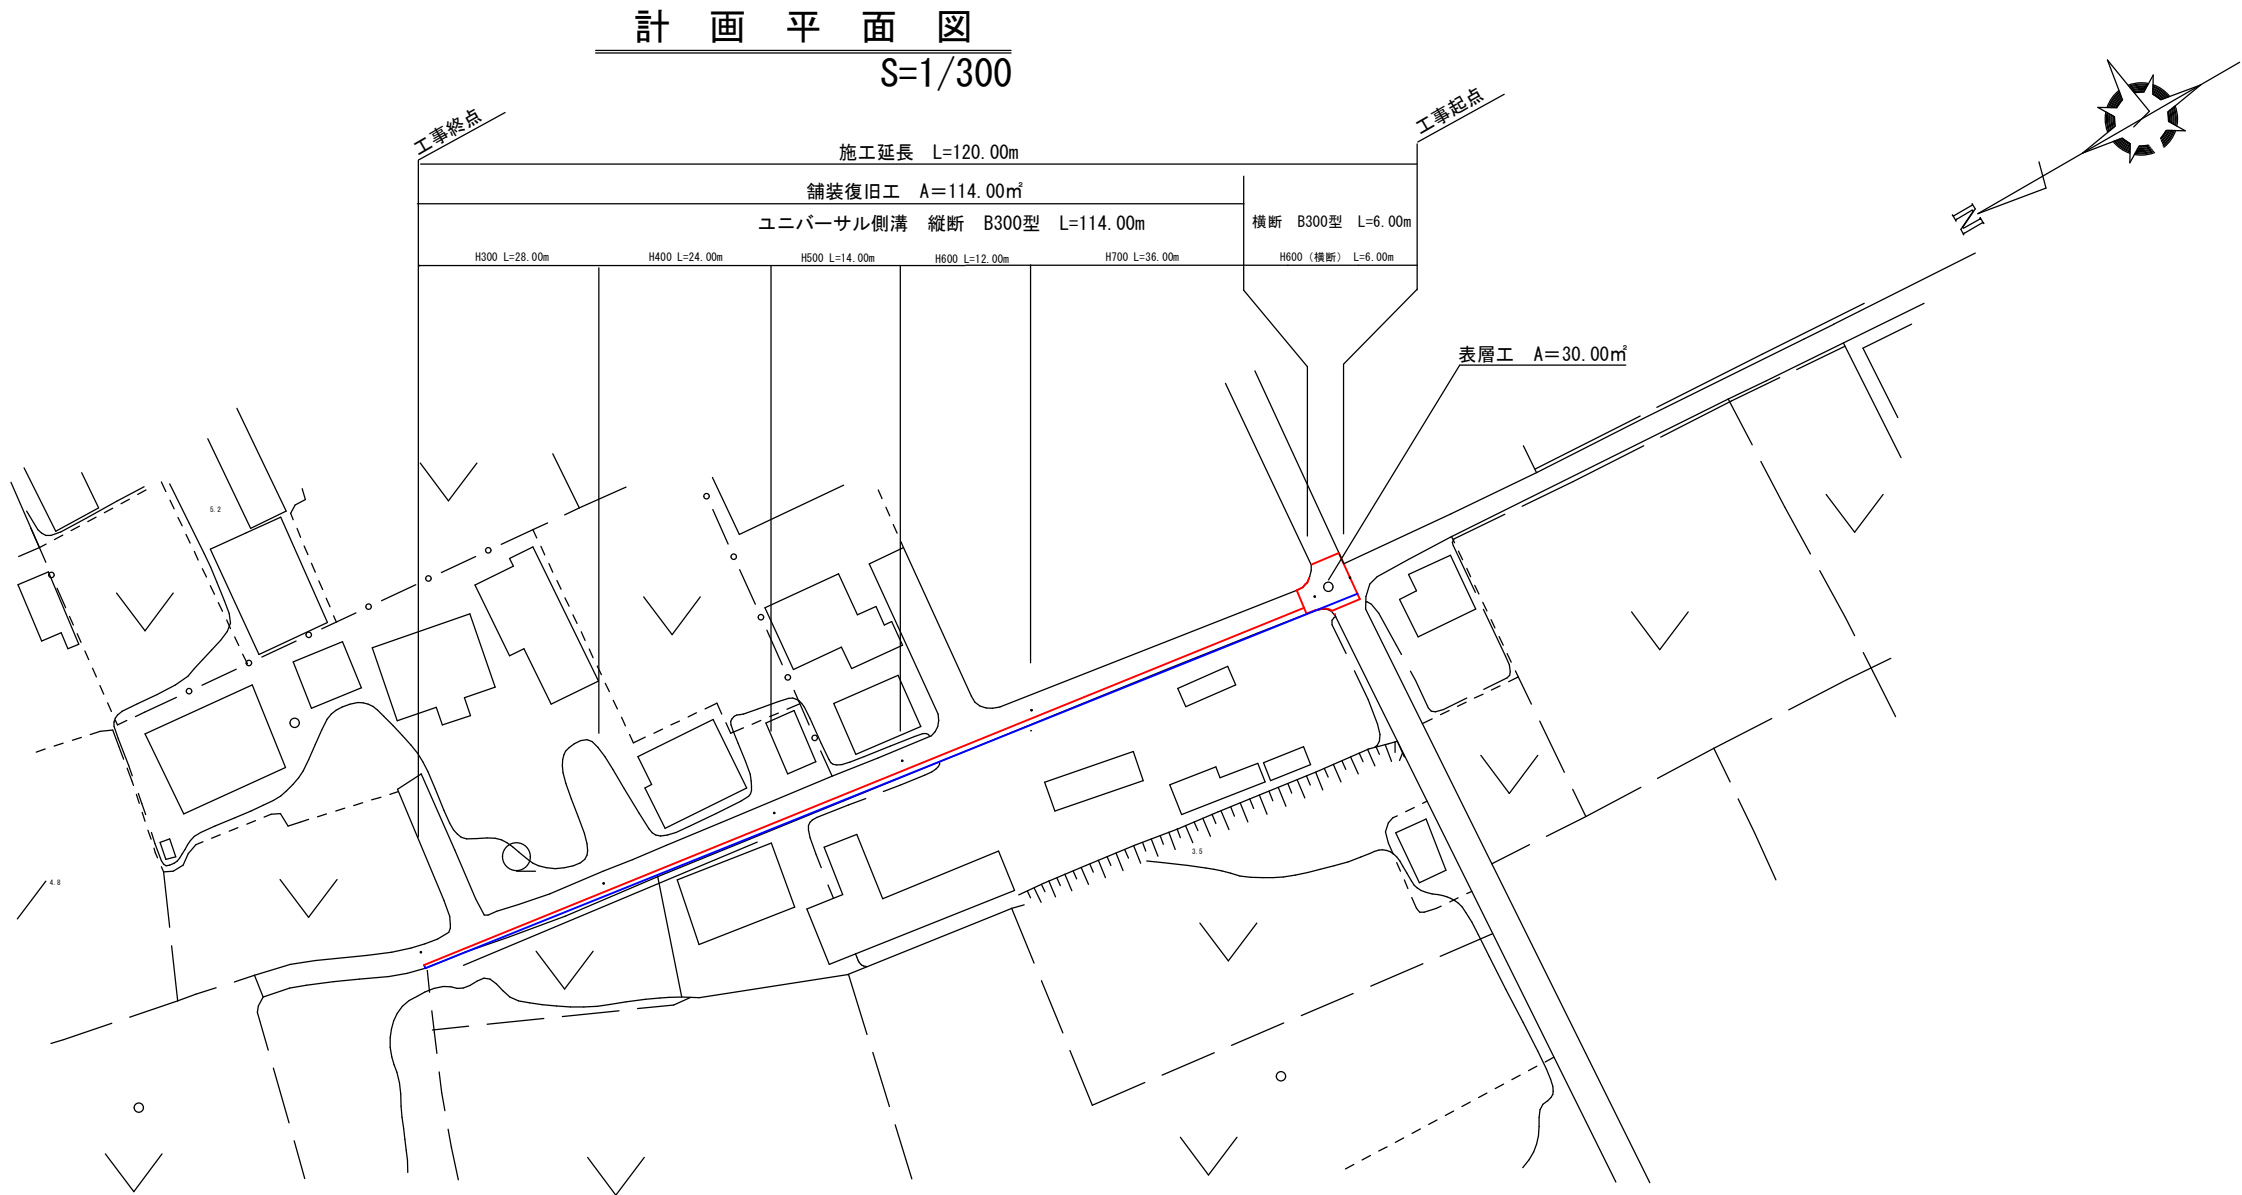

標準断面図
横断側溝部 S=1/30

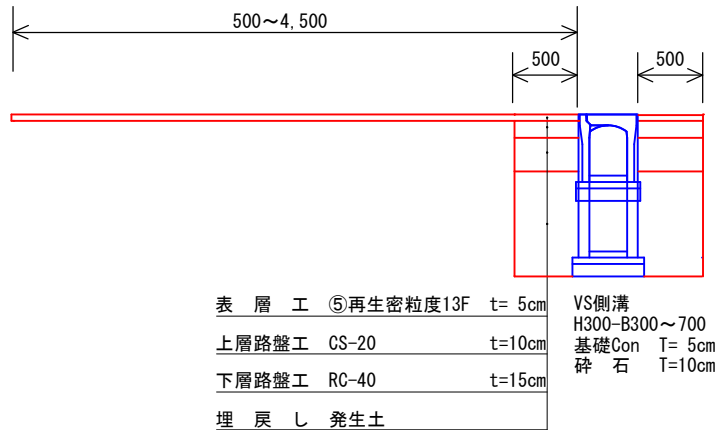

標準断面図
縦断側溝部 S=1/30

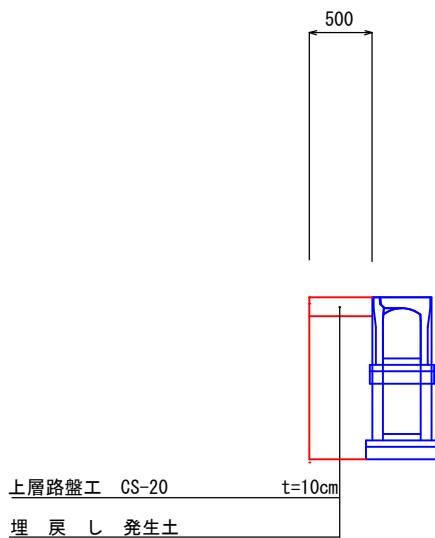

詳細図
S=1/10

