



令和5年度 国道338号マンホール調整工事	
工事番号	第 59 号
路線名 河川名	国道338号
施工 箇所	上北郡おいらせ町二川目三丁目地内
施工参考図	縮尺
図面番号	1 葉 中 1
青森県おいらせ町	

撤去図

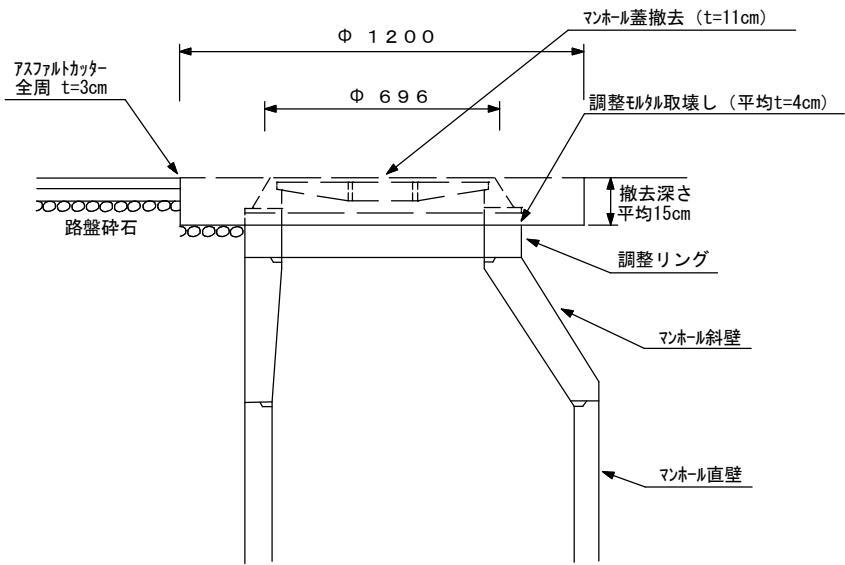

仮埋め図

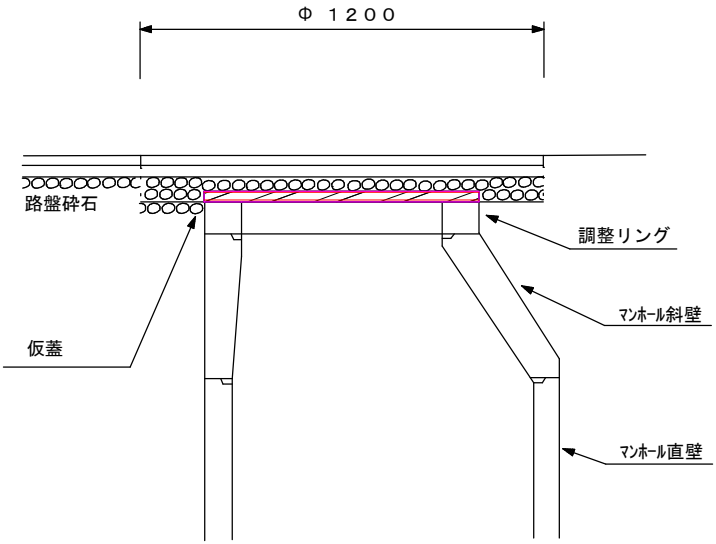

復旧図

