令和５年度	牛込平地区排水路整備工事
工事番号	工事　第　106　号
路線名	牛込平地区排水路 外
施工箇所	おいらせ町 牛込平 外 地内
平面図・標準断面図	縮尺：図示
図面番号	2 葉中 2

標準断面図
S=1/20

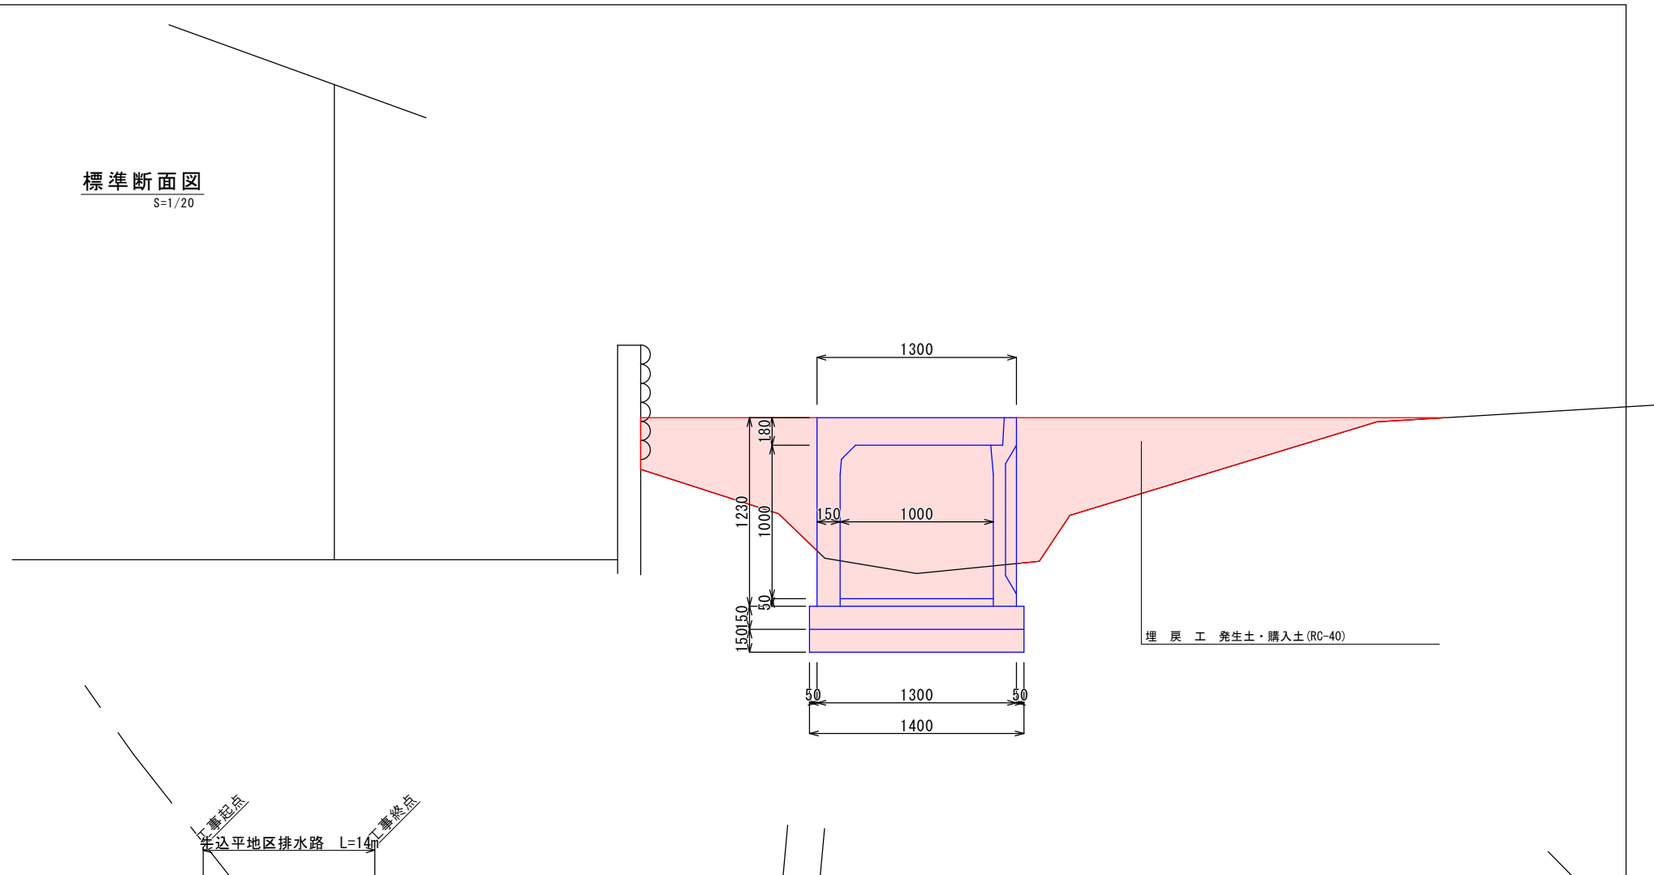
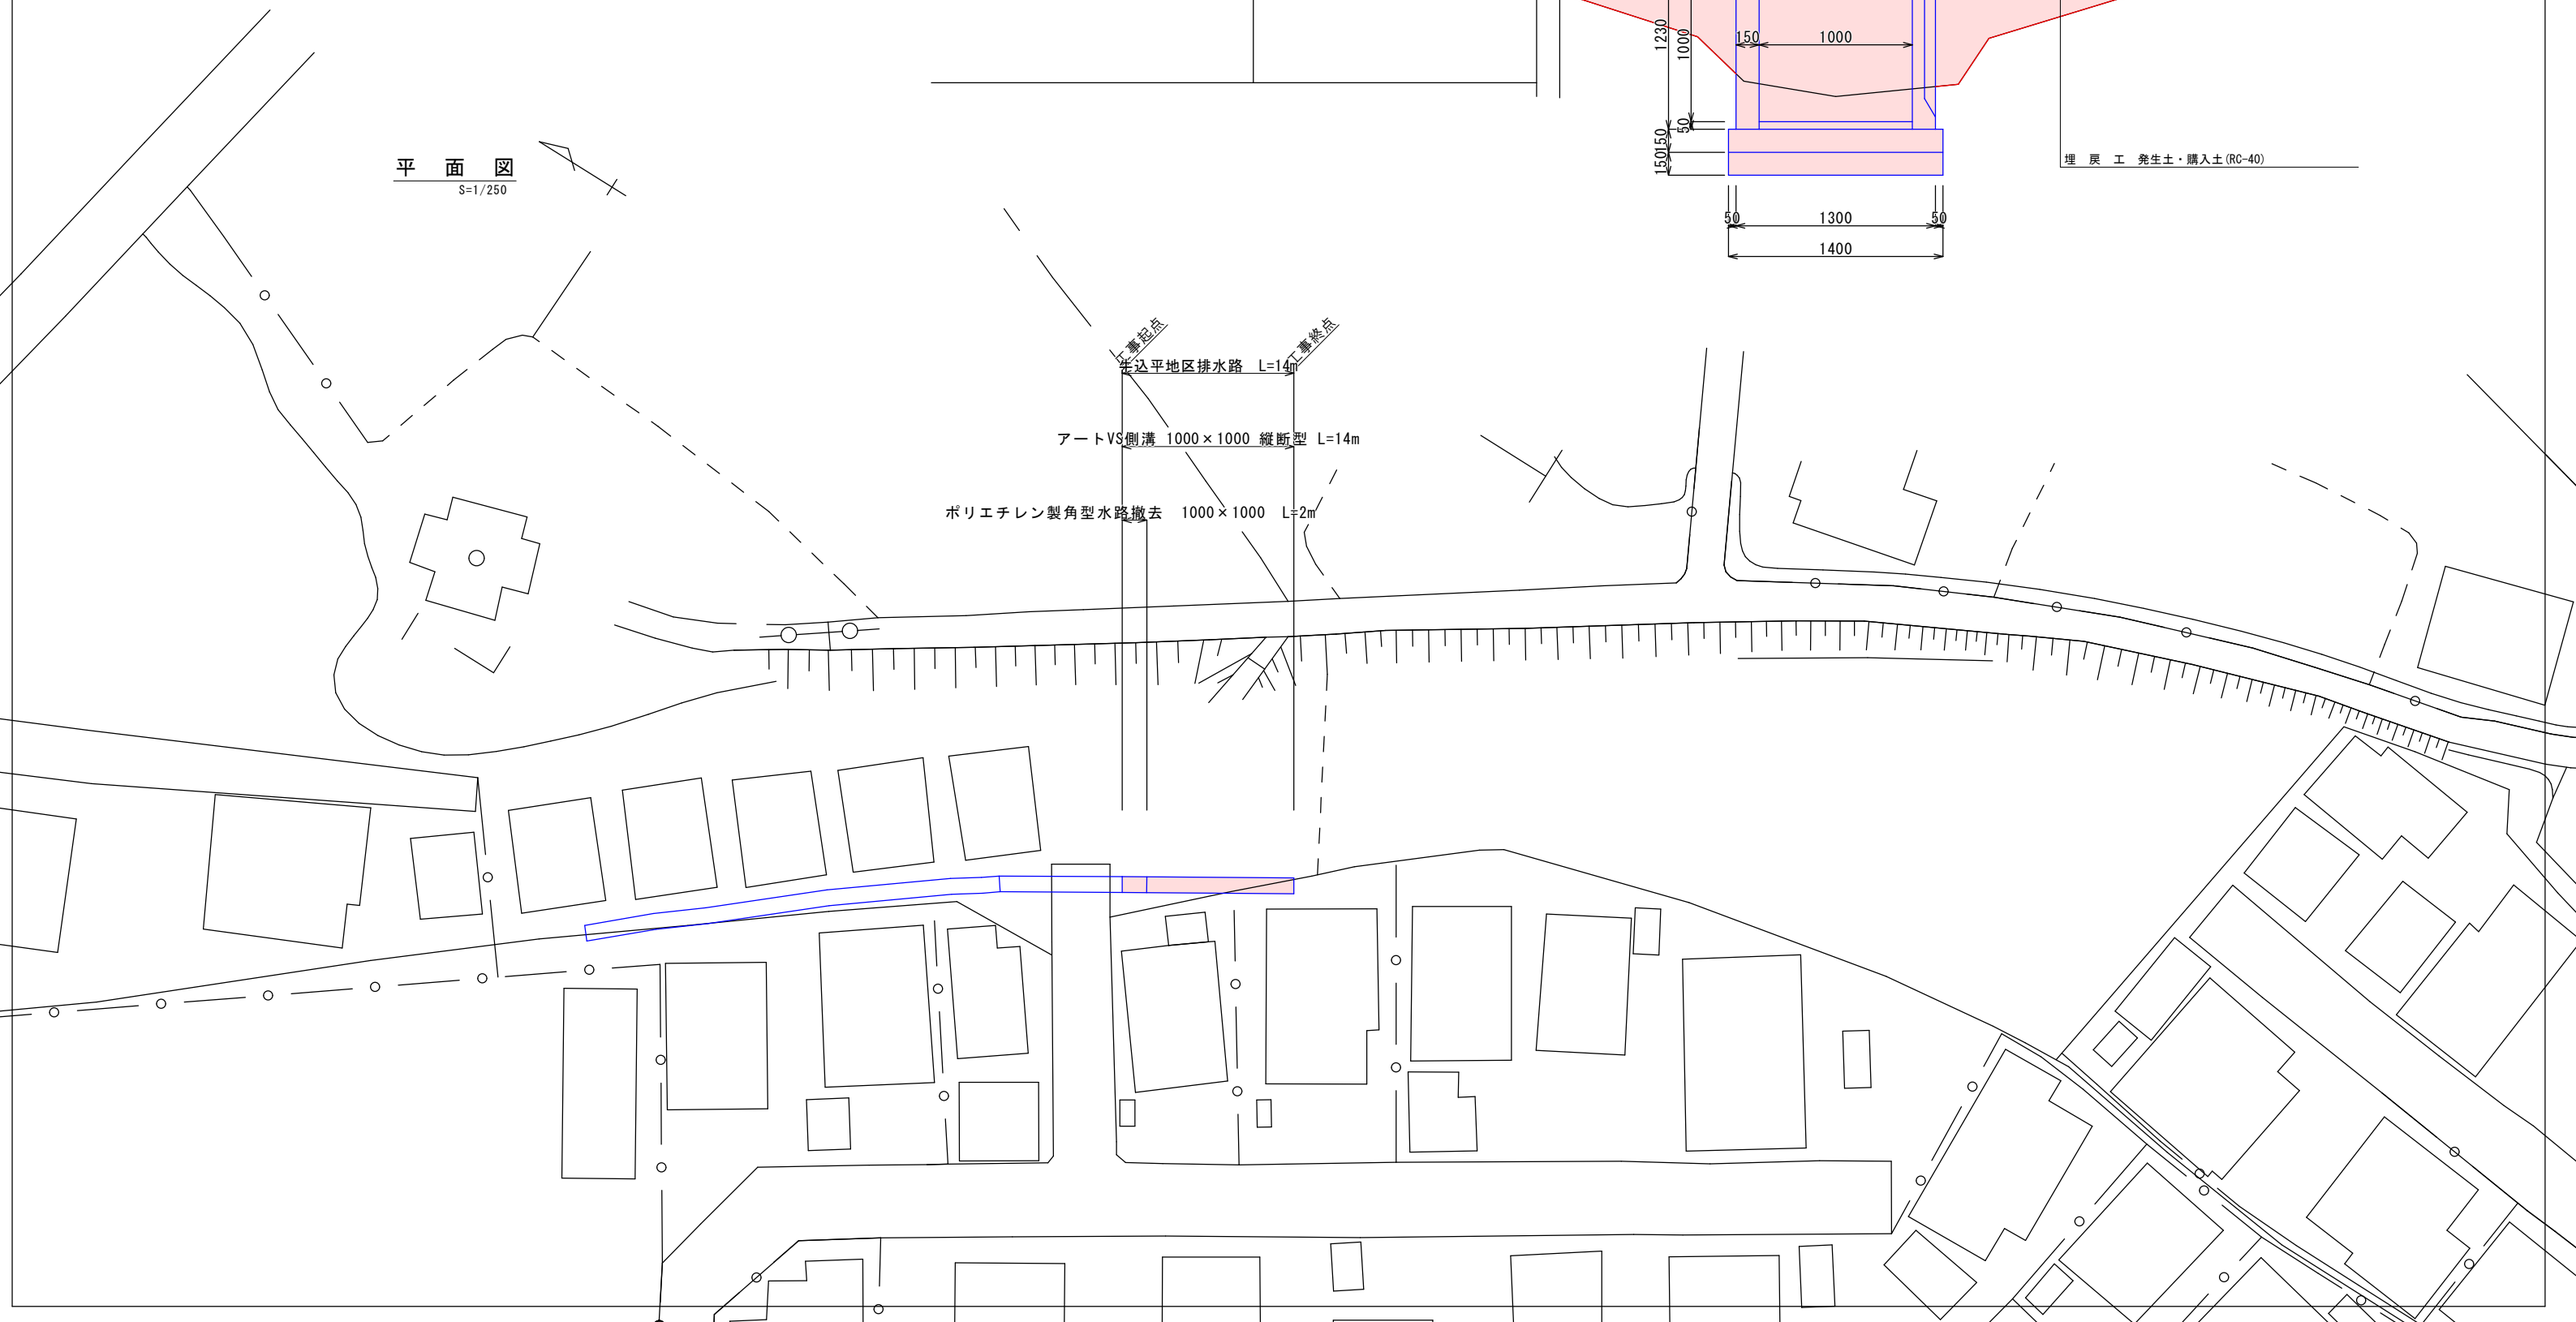
平　面　図
S=1/250