令和 5 年度		工事
工事番号	第 130 号	
工事名	北公民館外構工事	
施工箇所	おいらせ町青葉二丁目 地内	
現況平面図	縮尺 S=1:300	
図面番号	13 葉中 1	
おいらせ町		
青森県		

現況平面図
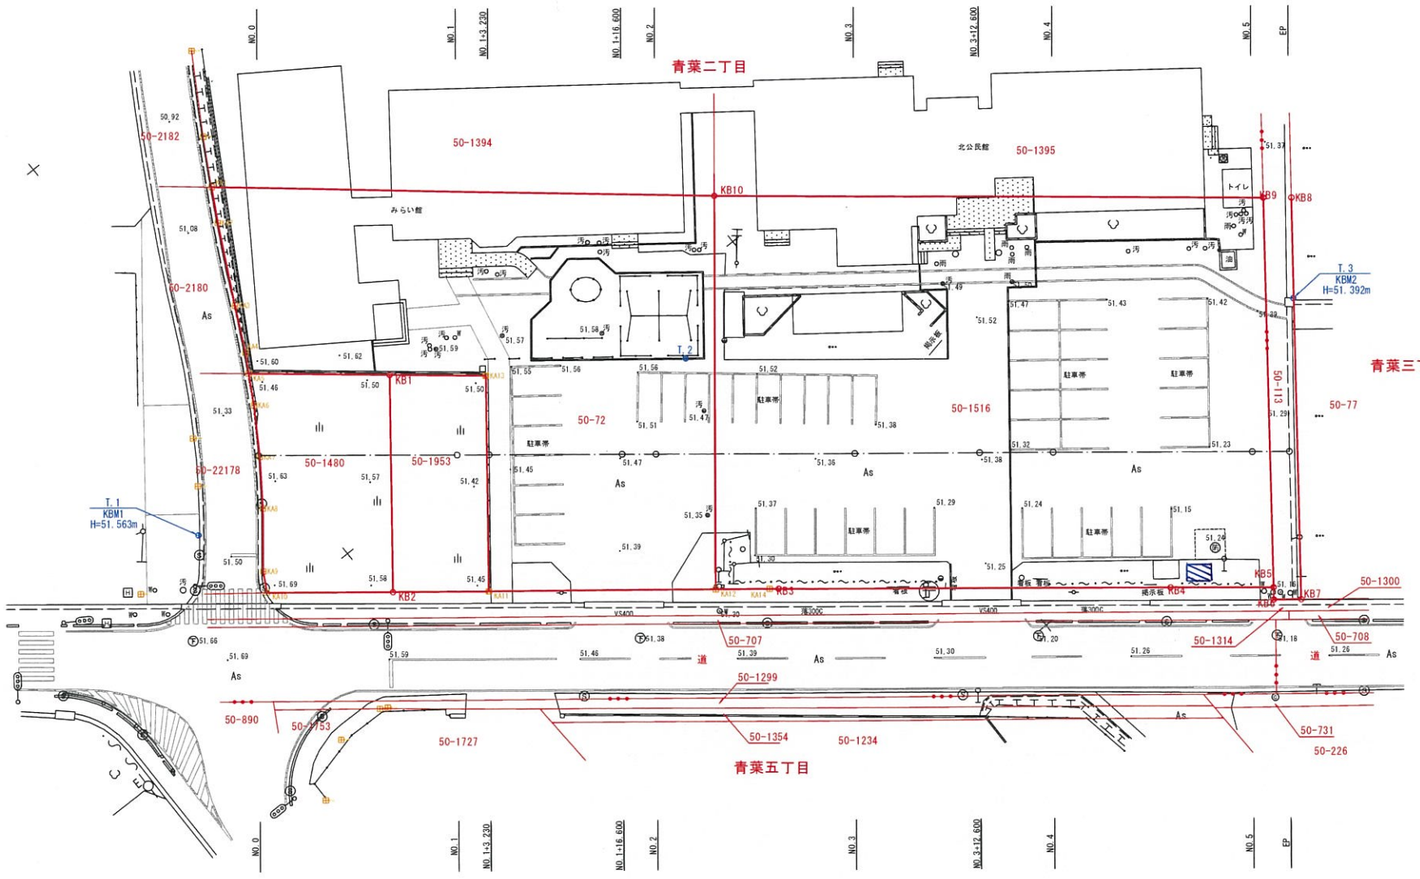
S=1:300