



2F平面図


記号	凡 例	備 考
	防水型開閉器盤	
	電力積算計	
	防水型プルBOX	
	EM-CM8.0-4C	
	EM-CM4.0-4C x 2	
	電線管工事	

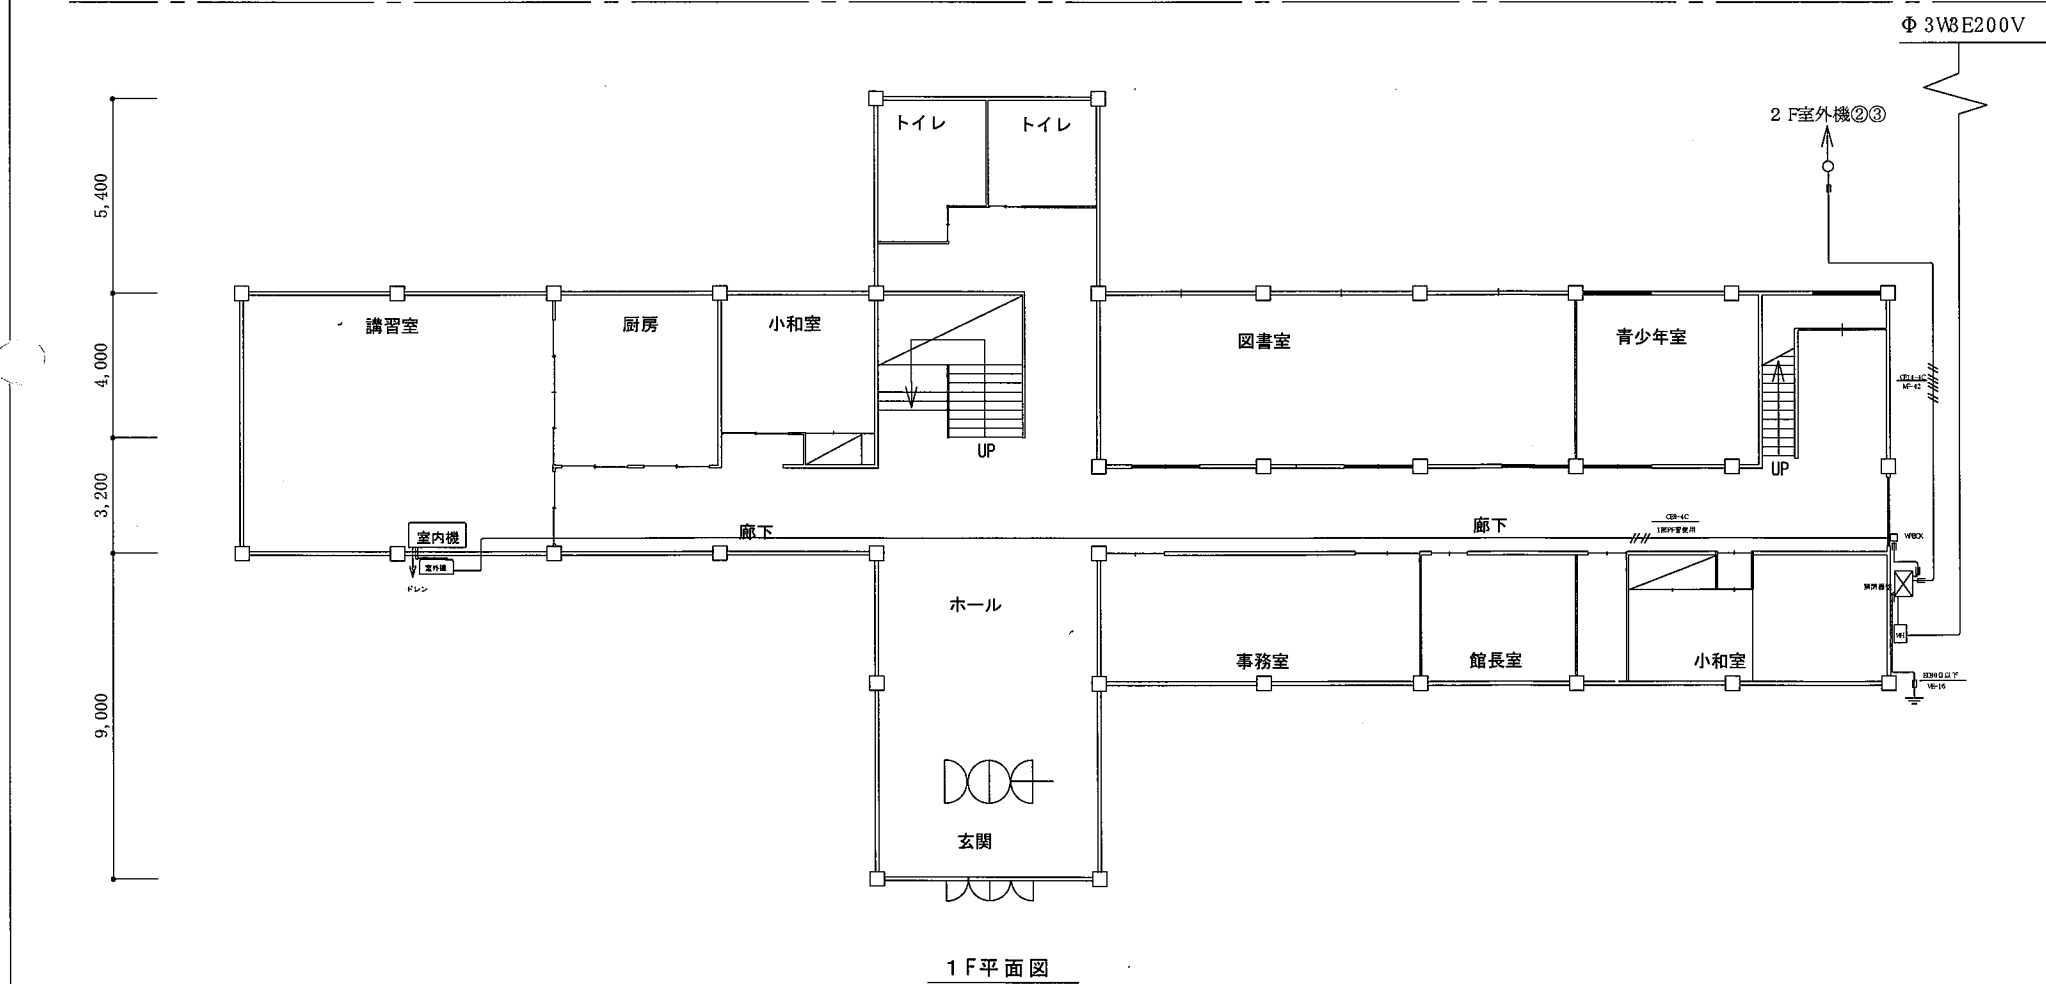


1F平面図

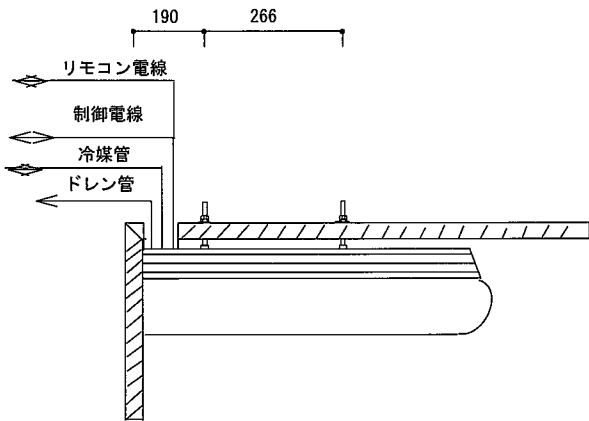

室内機

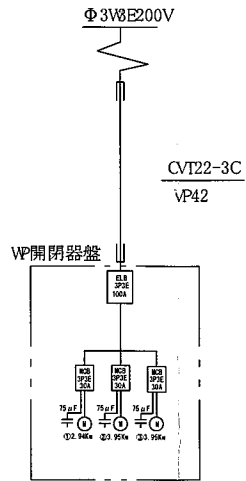

単線結線図

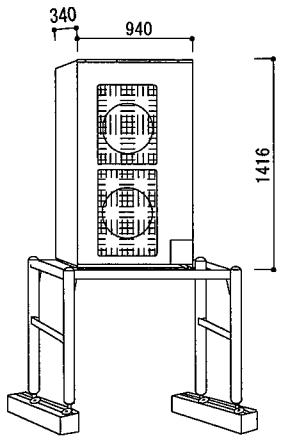

室外機・据え付け台

DETE :	施設名称	図 面 名 称	縮 尺	工事番号	第 号
	受注者	完 成 図	S = 1/200	図面番号	E -