


現場名：

施工者：

分電盤配置図



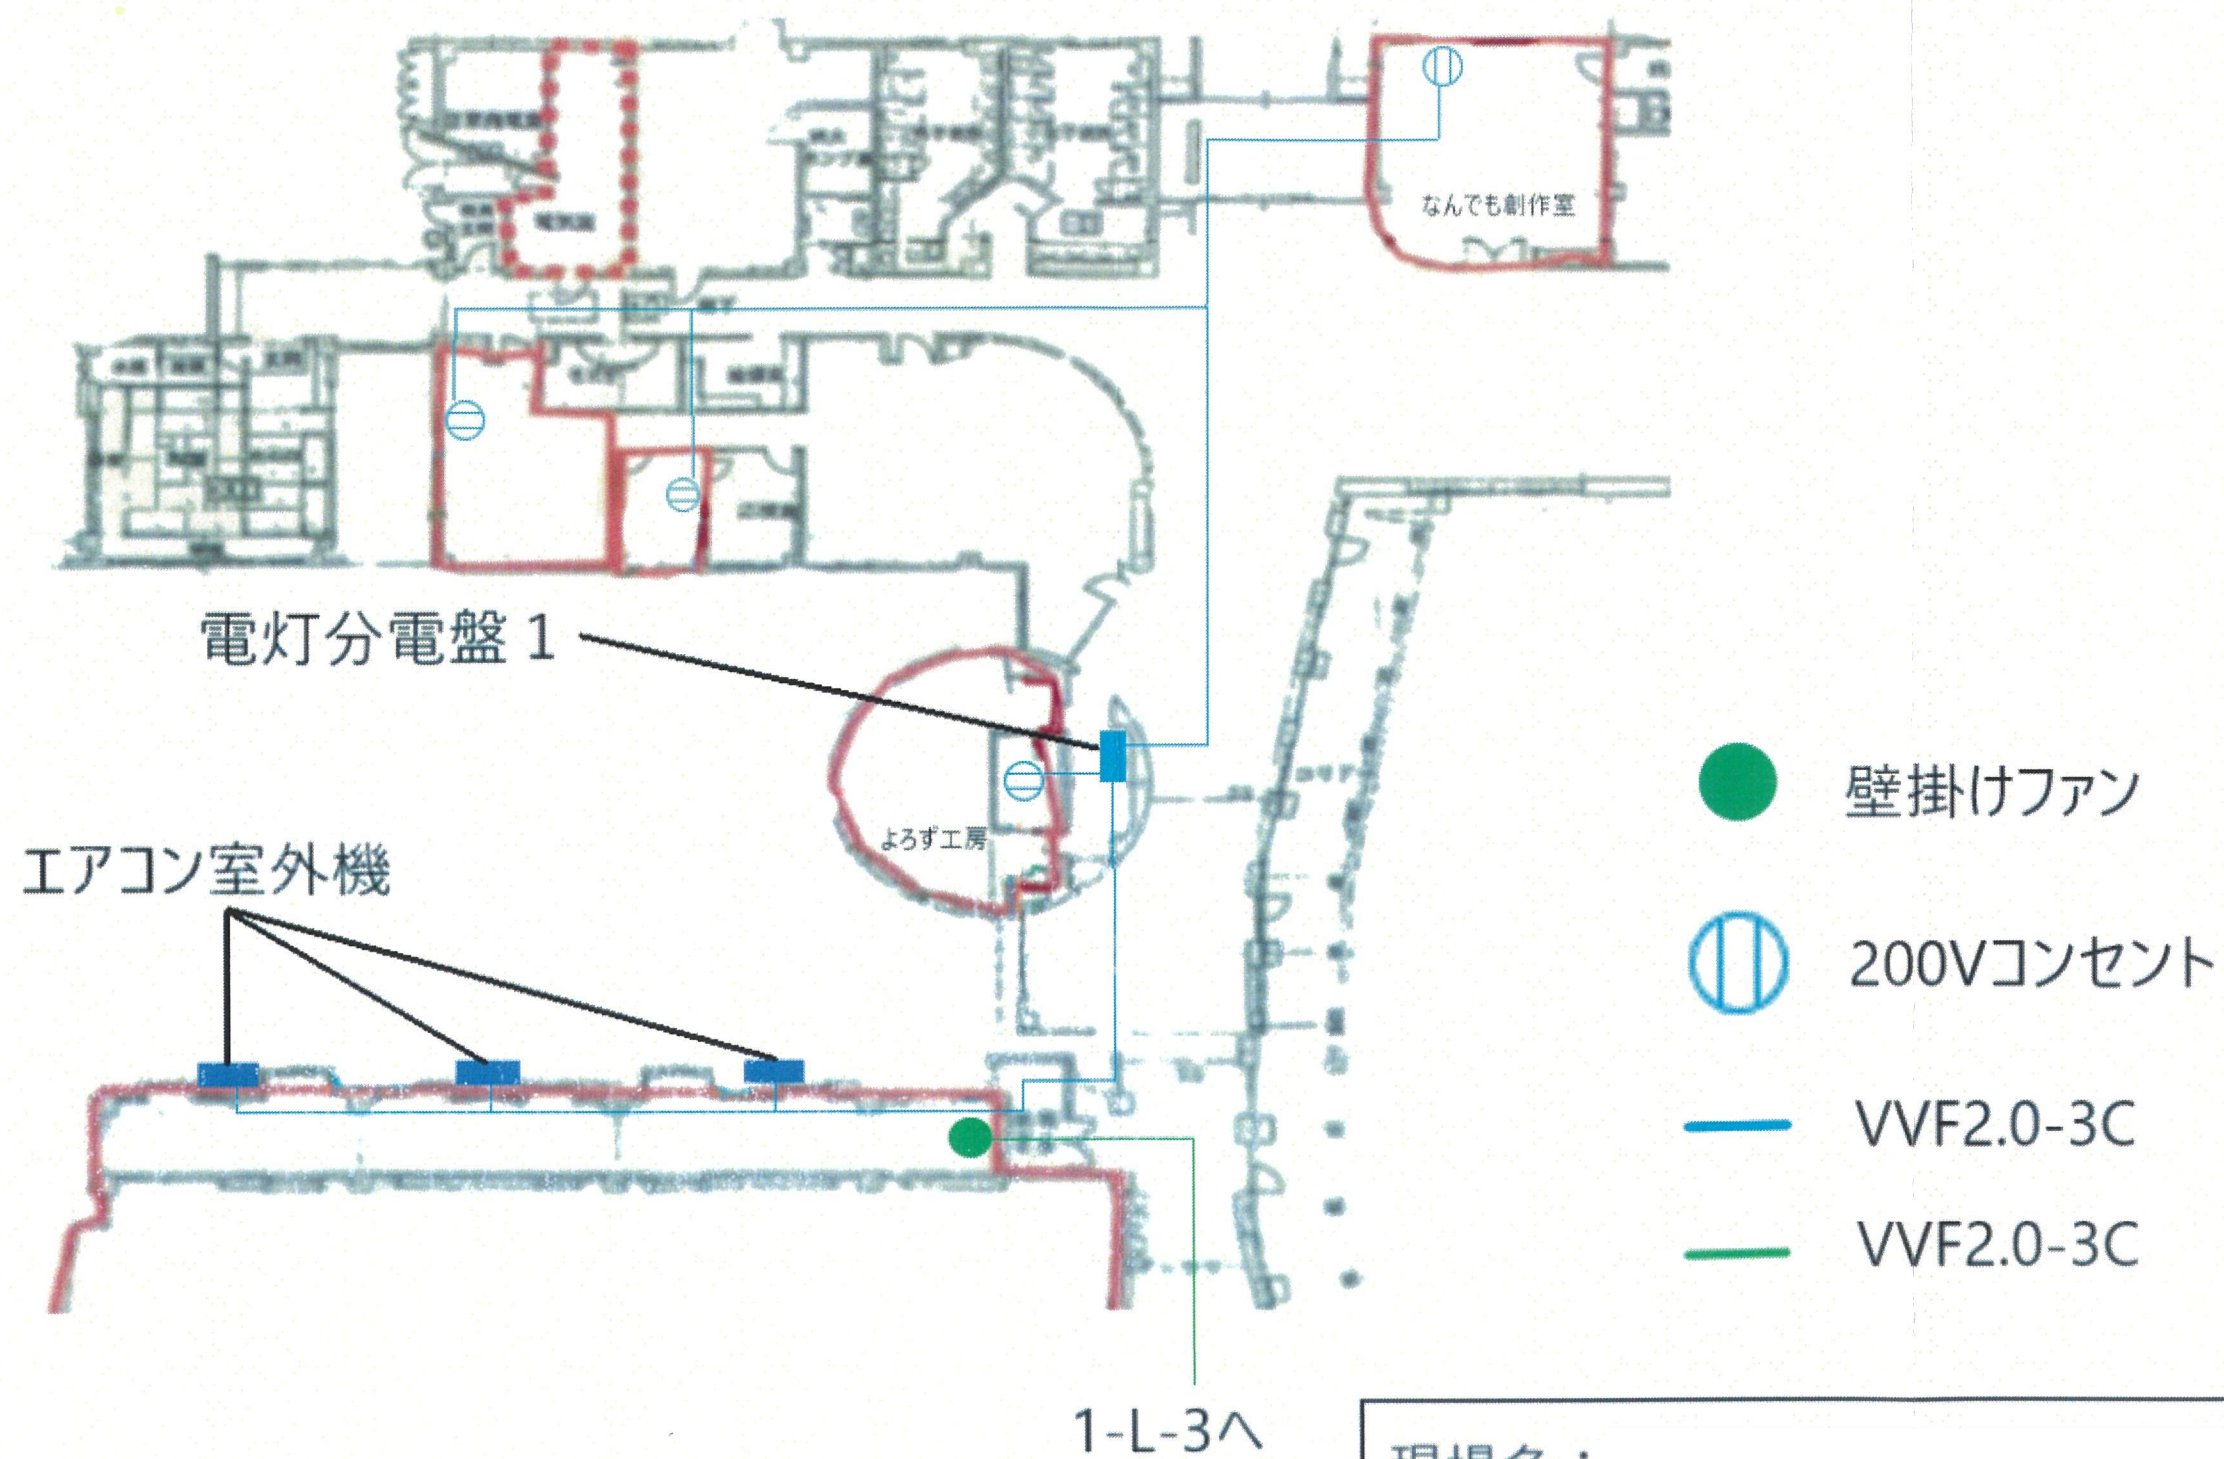

現場名：

施工者：

電灯敷設図 1