



令和6年度	本村第2・一川目1号 マンホールポンプ更新工事
工事番号	第48号
路線名	
施工箇所	おいらせ町 西下川原 外地内
位置図	
図面番号	1 葉中 1
青森県 おいらせ町	

位置図

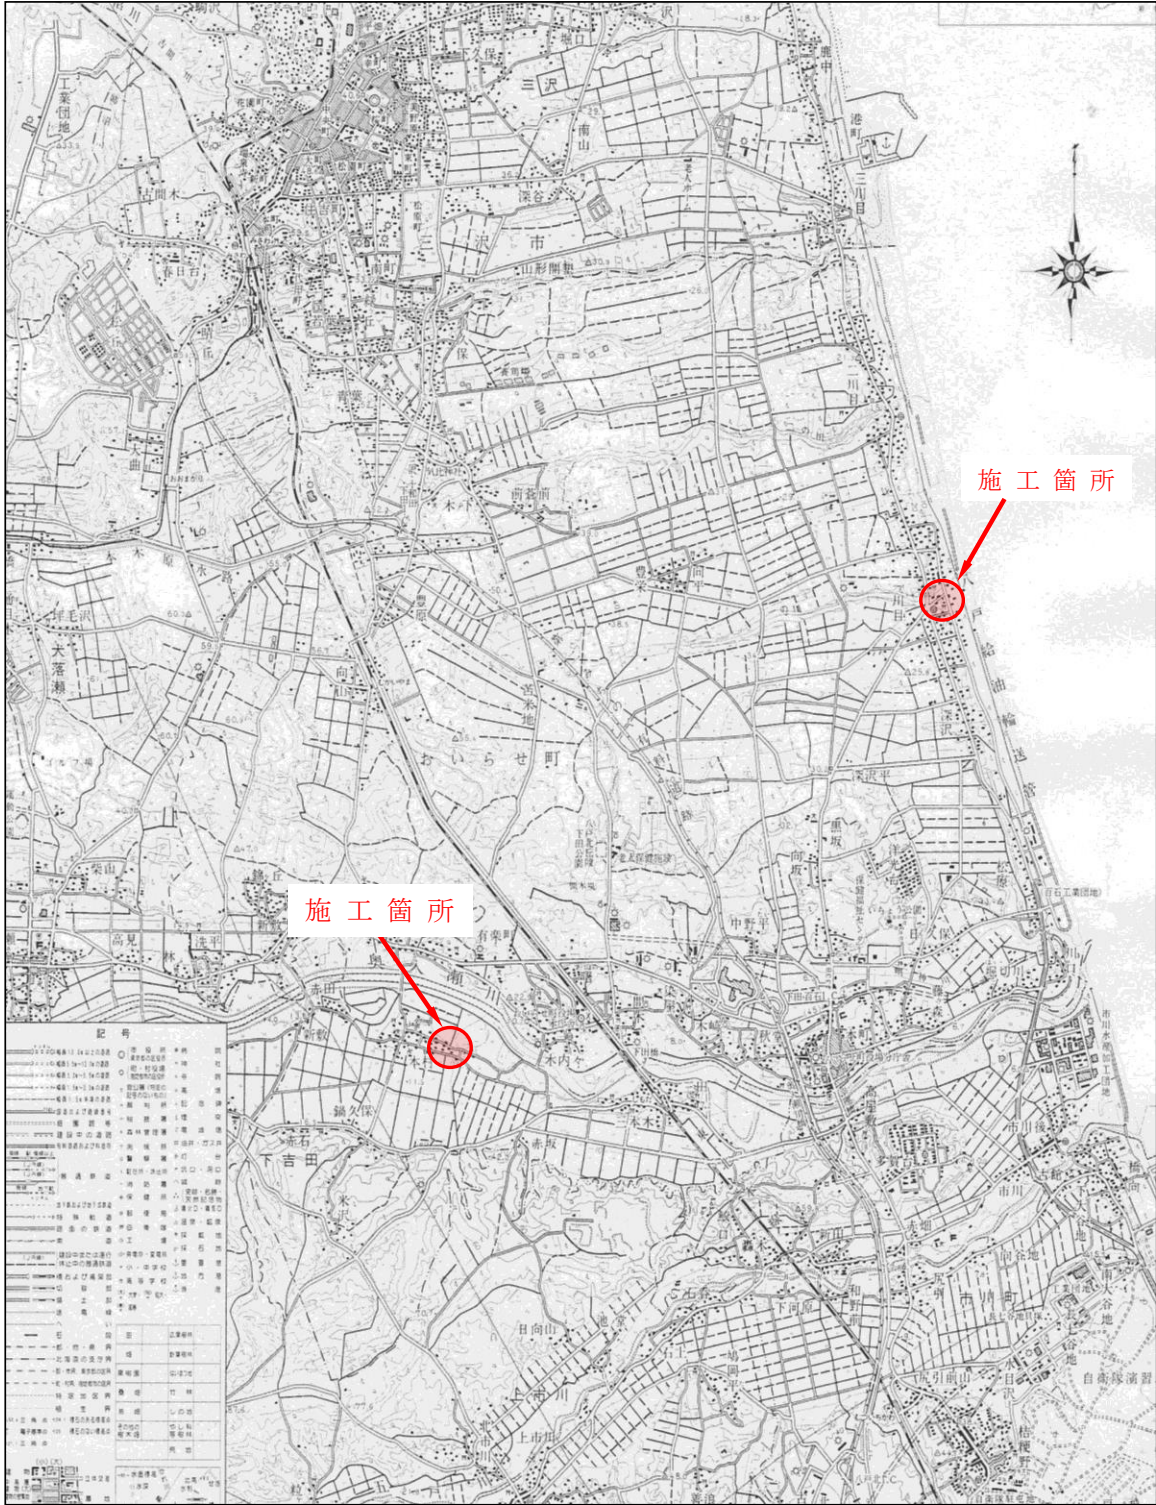

案内図

本村第2

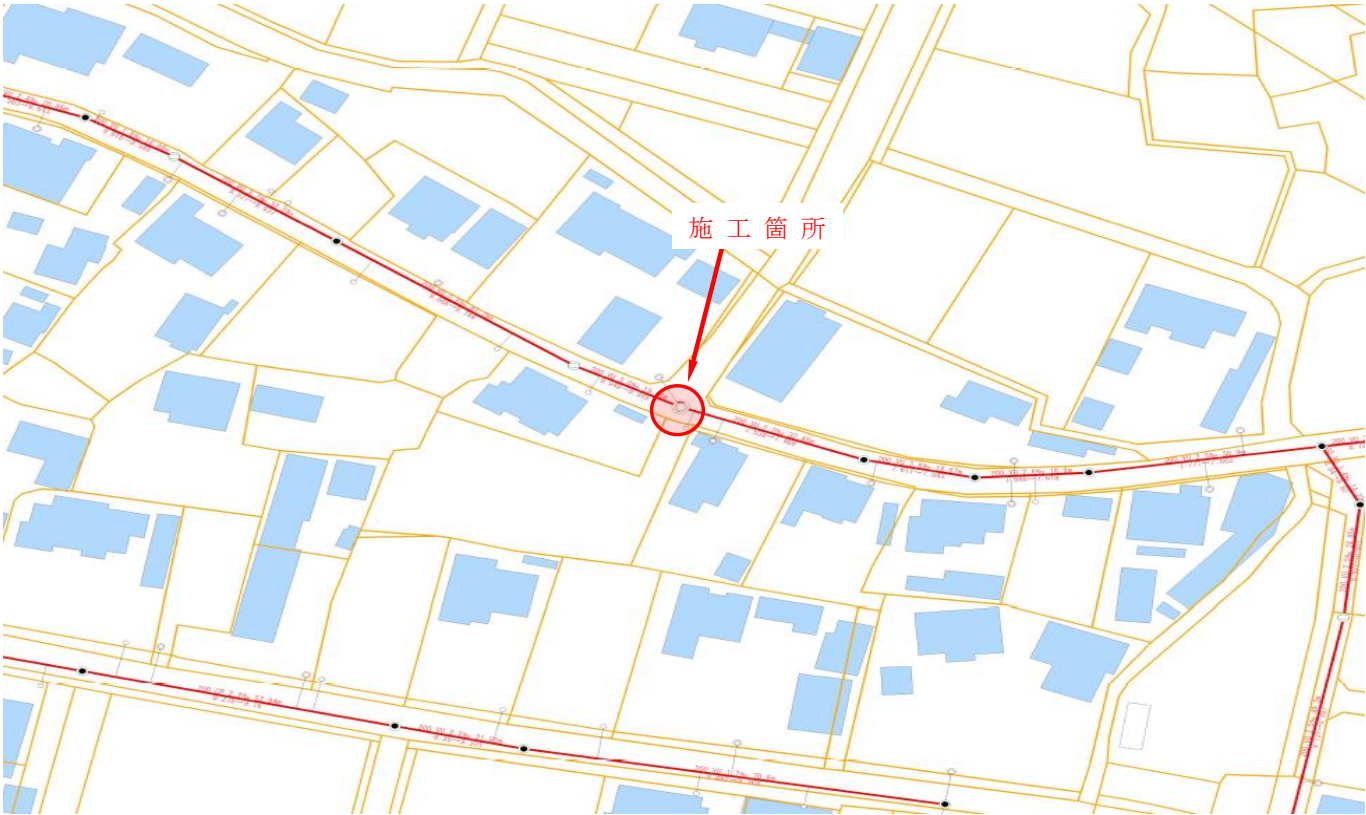

一川目1号

