


平面図

S=1:2500

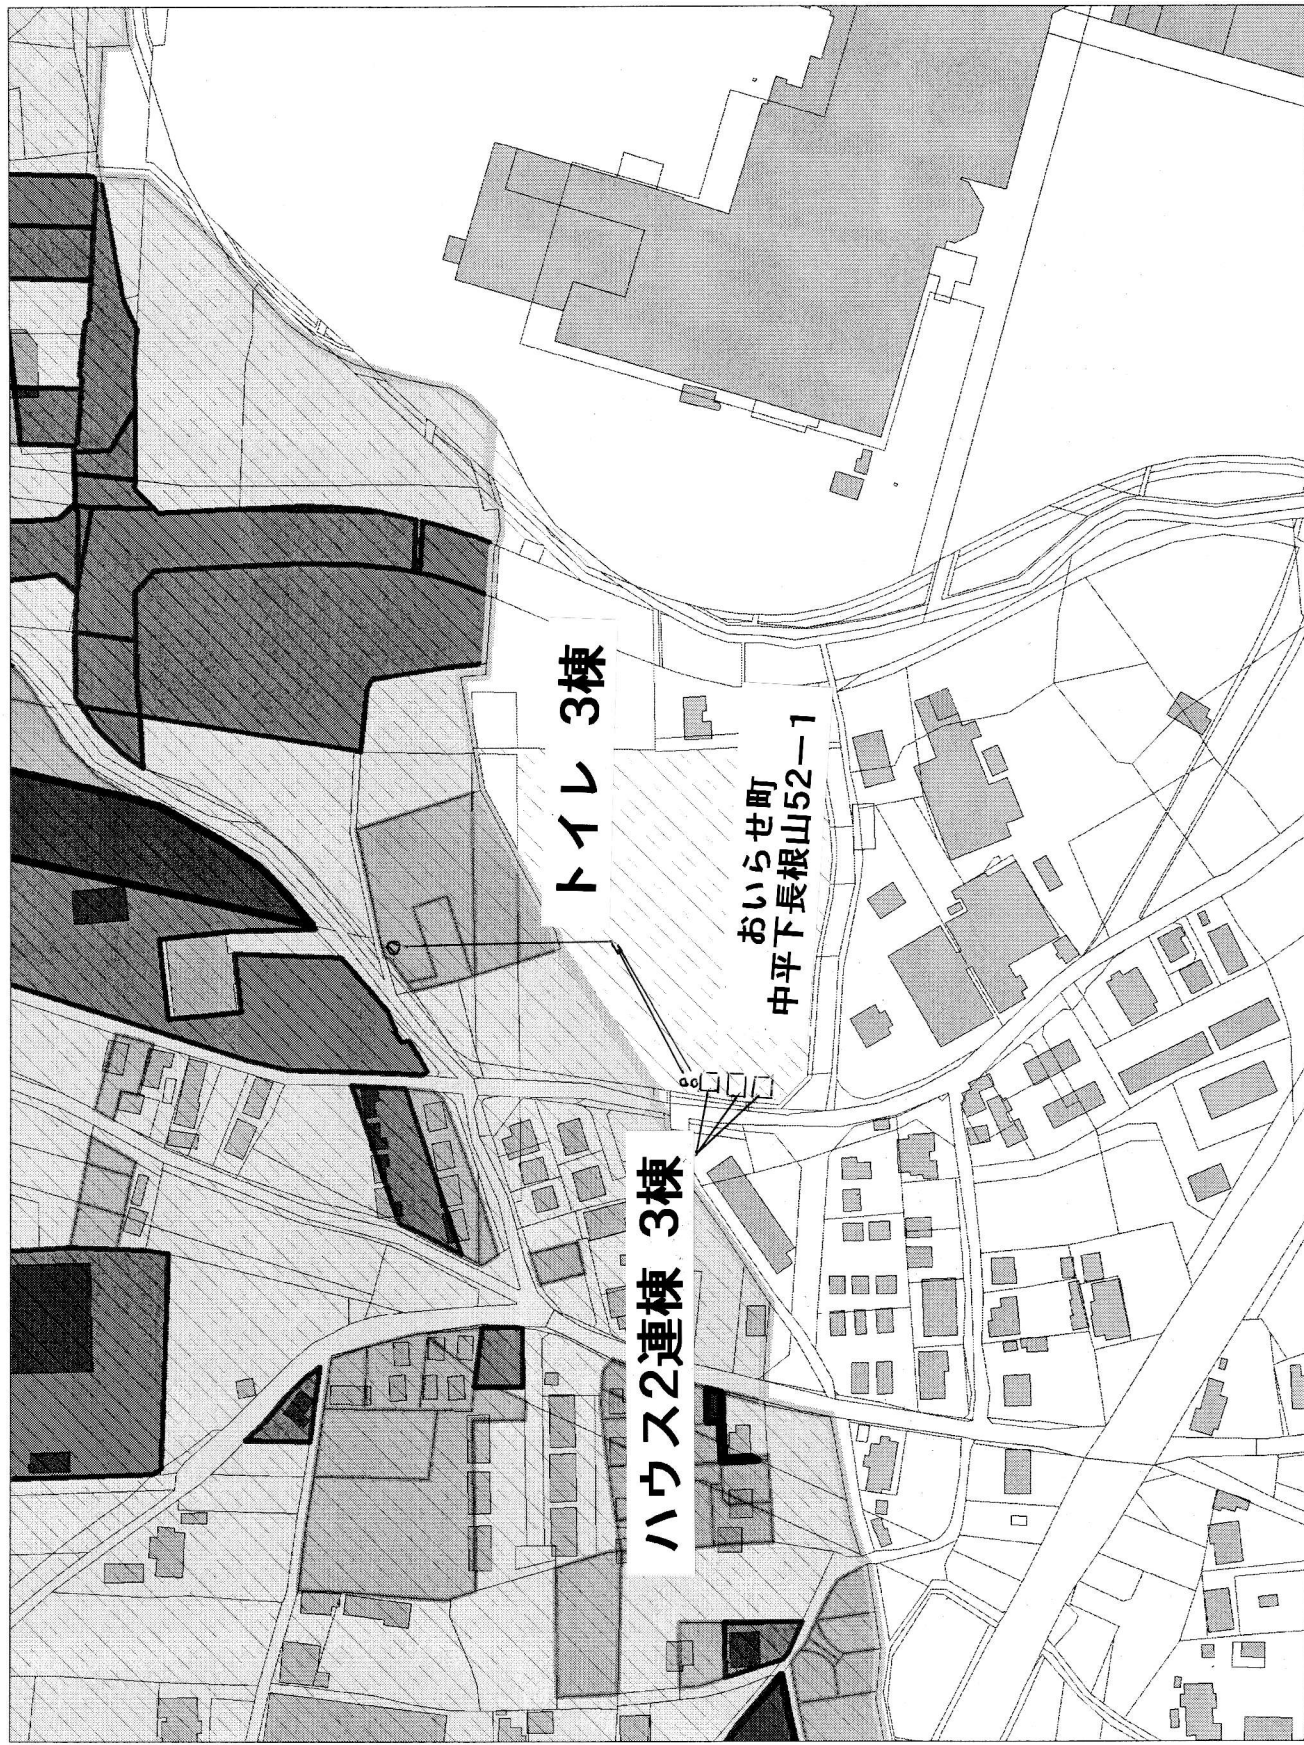

トイレ 3棟

ハウス2連棟 3棟

おいらせ町  
中平下長根山52-1