
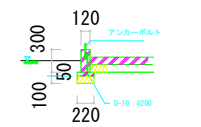


平面図 1/100

ホソフ制御盤  
600×1000×600H

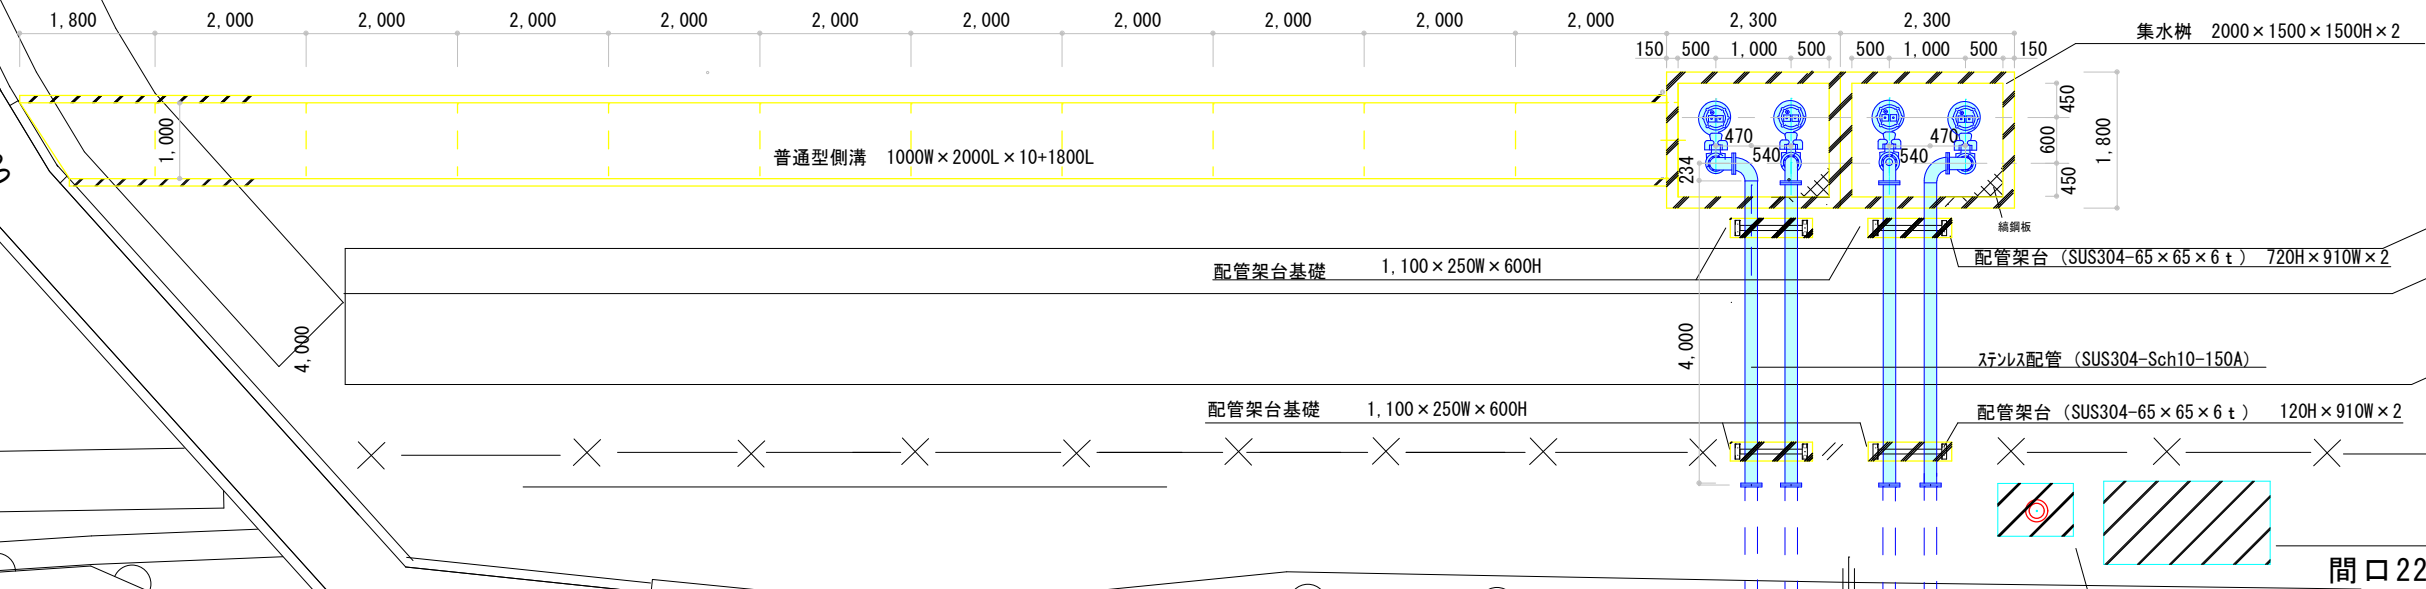

布基礎伏図 1/100

鋼管柱 ホソフ 制御盤基礎  
600×1000×600H

アルミ合金自在階段  
手摺・単管 $\pi$ 17° 架台

訂正	4	30	集水槽位置変更	-	-	備 考		御 承 認				検 査	検 査	担 当	製 図	工事名称	向川原排水ポンプ土木工事	開 通	M-01
	-	-	-	-	-			印	承認日	作成日	.	.	.	.	図面名称	縮 尺	A-1 1/80 A-3 1/100		
	-	-	-	-	-														