


令和6年度	鶴久保・薬師線舗装補修工事
工事番号	第69号
路線名	鶴久保・薬師線
施工箇所	おいらせ町 緑ヶ丘三丁目 地内
縮尺 (A1)	図示
図面番号	2 葉中 2
おいらせ町 地域整備課	

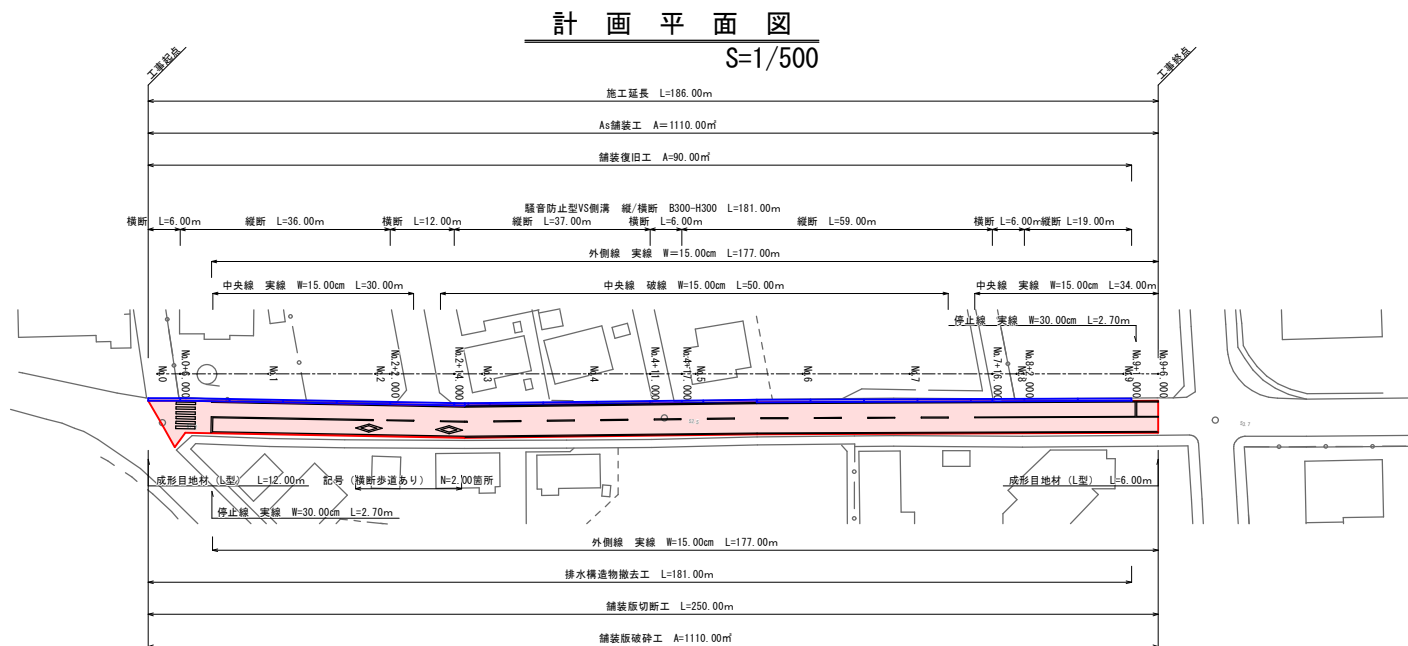

標準断面図
S=1/20

