



平面图：中央公民館 (1F)

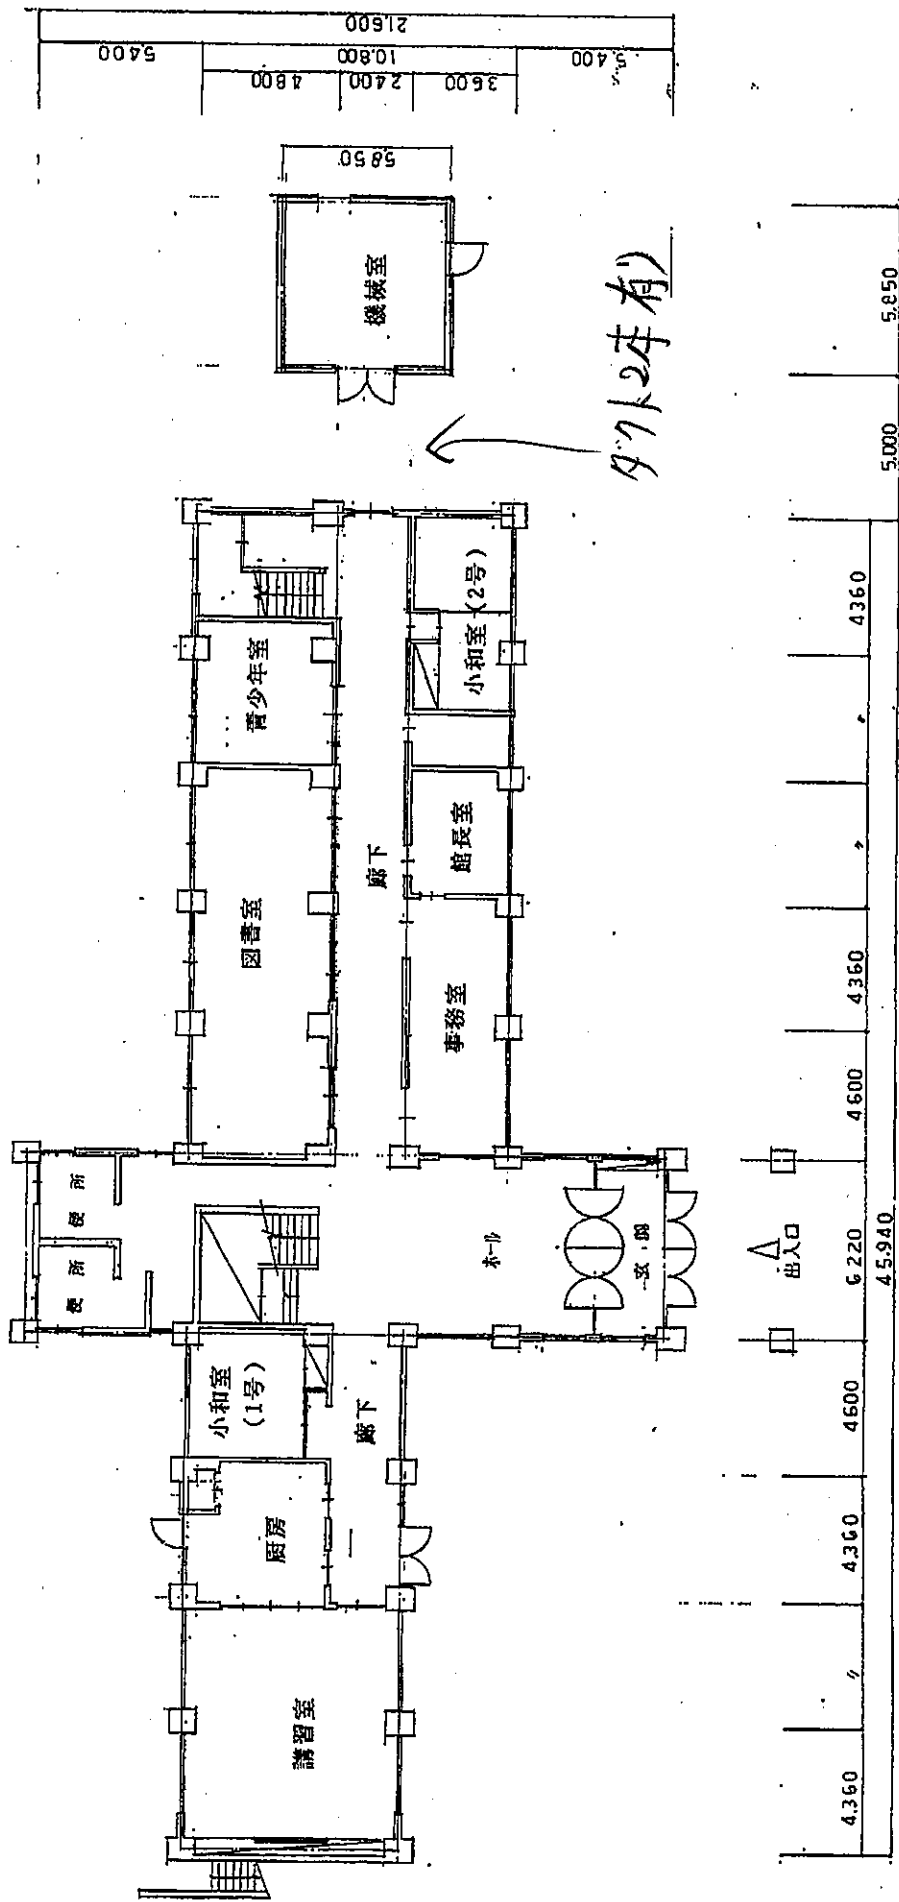

中央公民館 1階平面图 S=1/200

平面図：中央公民館(2F)

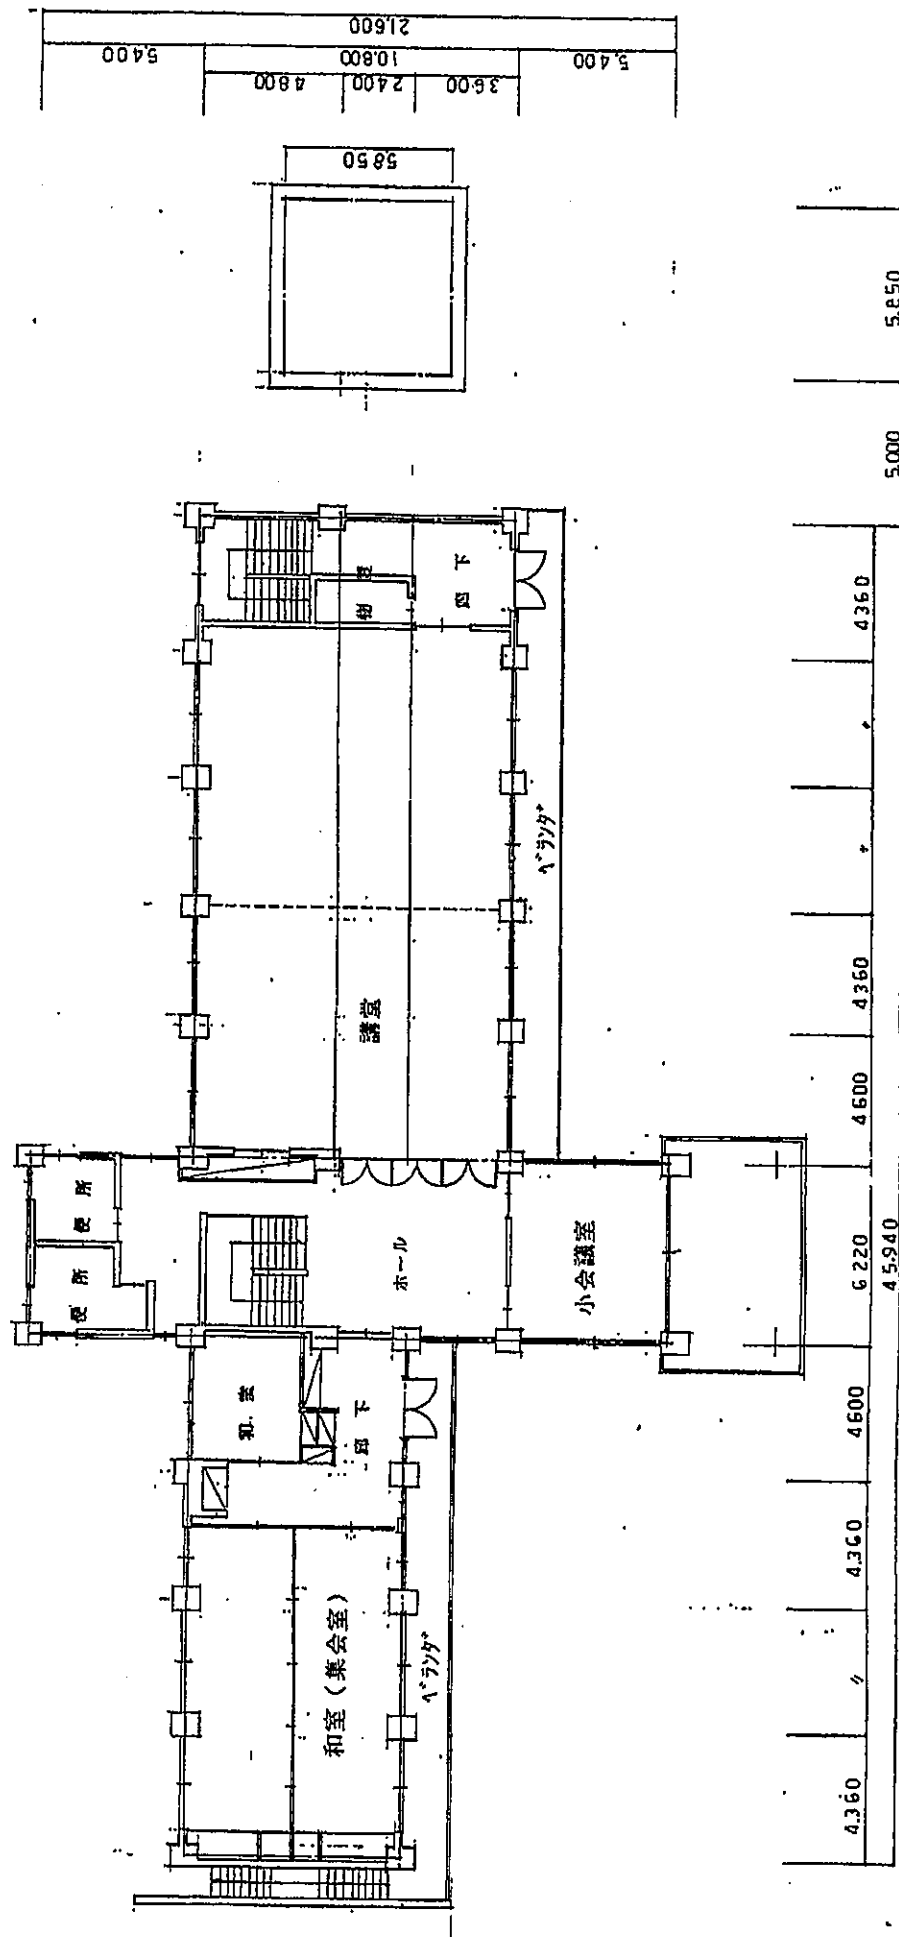

中央公民館 2階平面図 S=1/200



南側から



北側から