




2 階 平 面 図 S=1:200

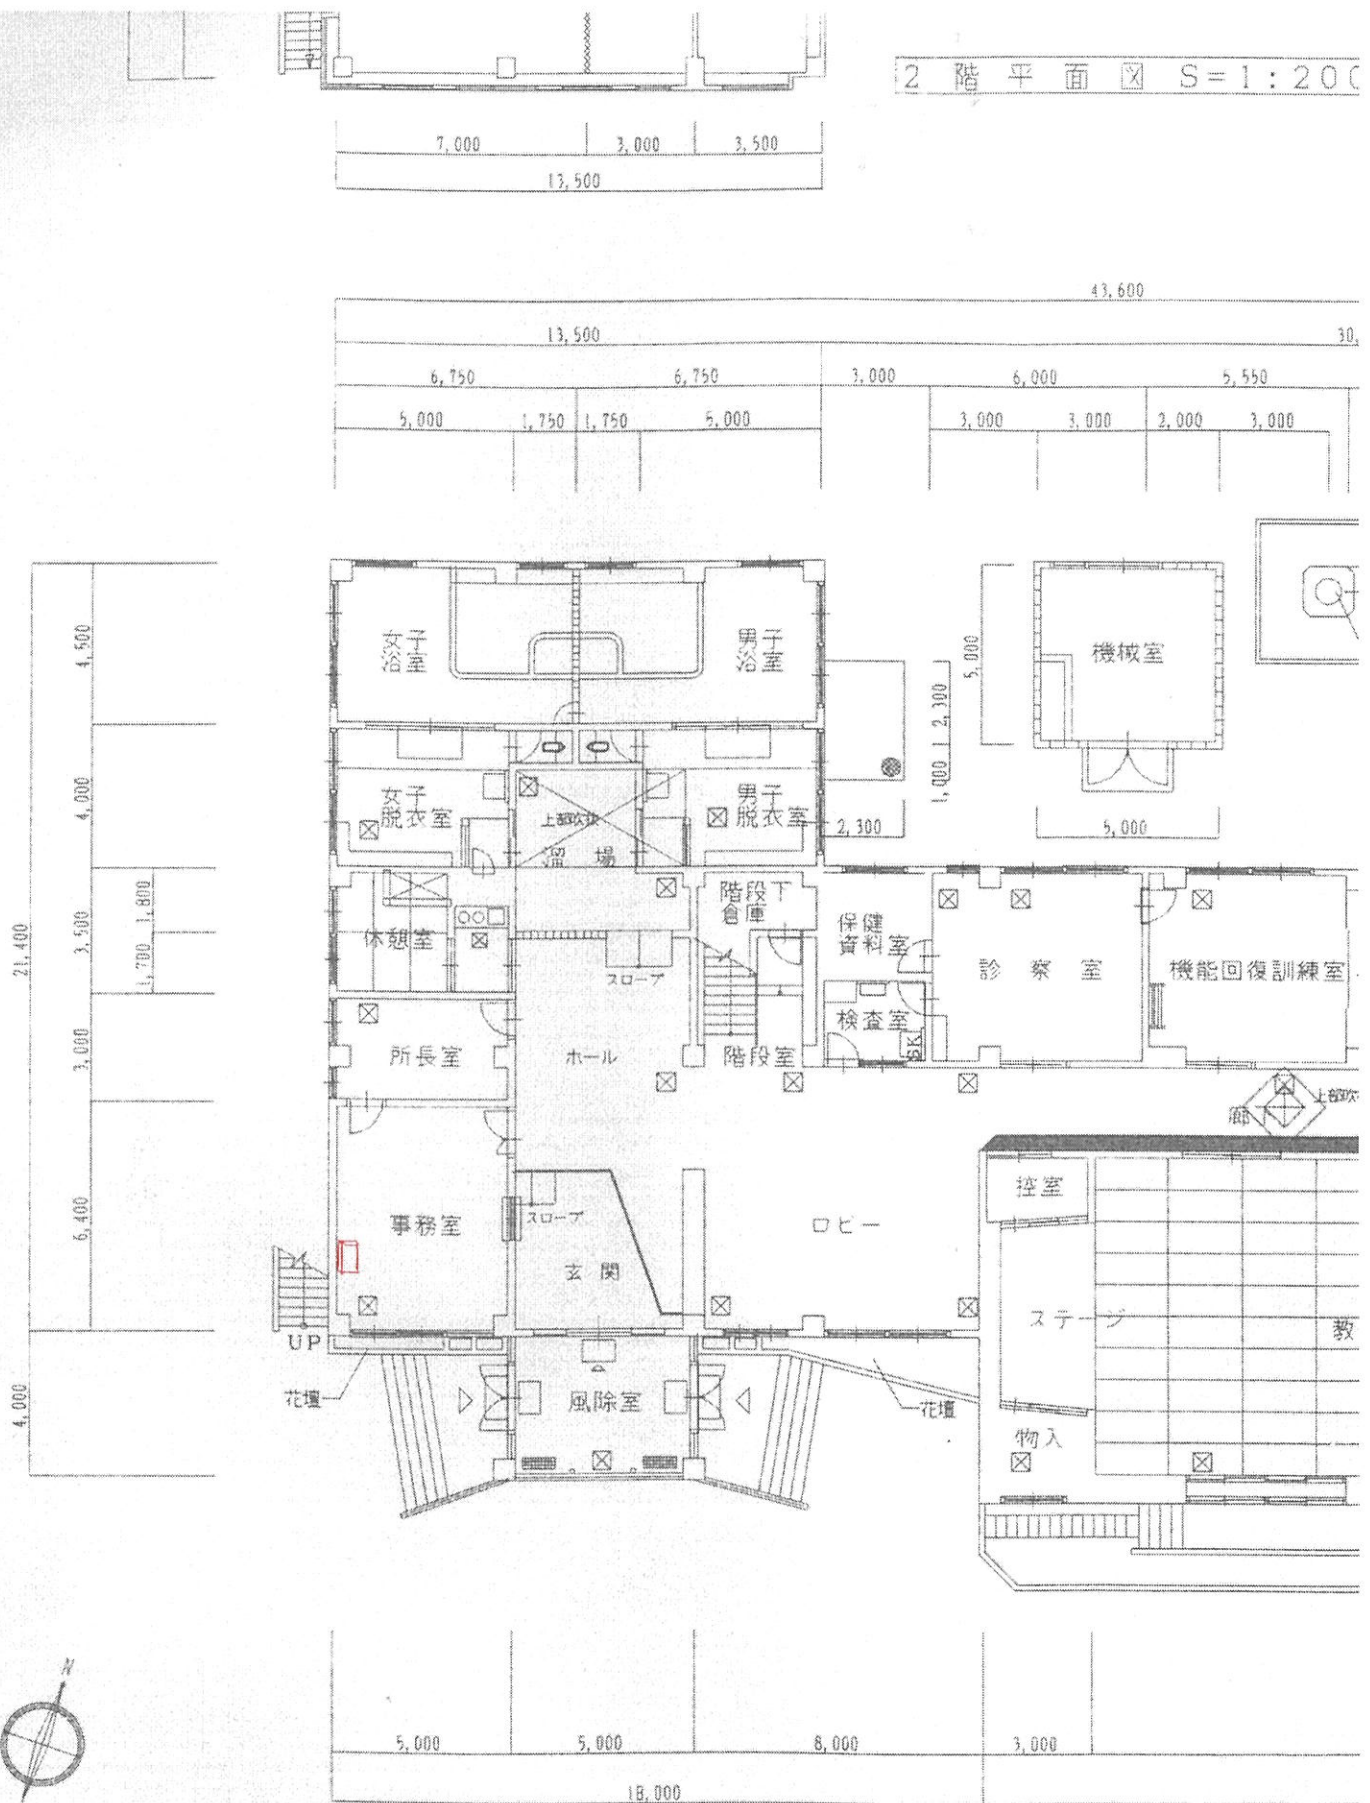

1 階 平 面 図 S

老人福祉センター